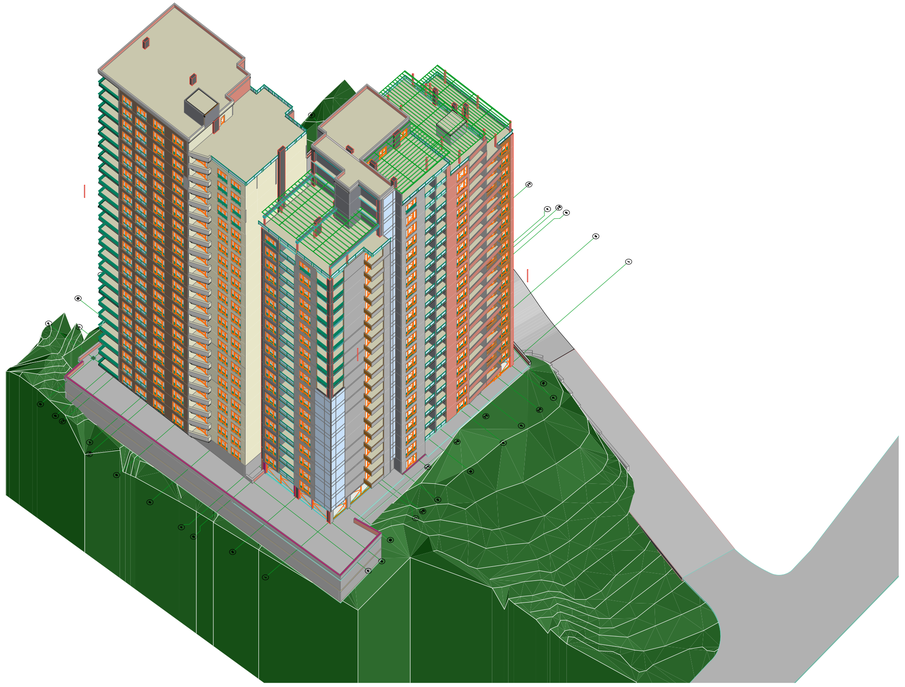

GSPublisherEngine 0.0.100.100

პირობითი მიშნები

ნახაზის სახელწოდება

მასშტაბი

მრავაბინიანი საცხოვრებელი სახლი

s

/k 01

.14

.05

.008

.078

პრექტის სახელწოდება

შენიშვნა

:

არქიტექტურა

ზომები მოცემულია სანტიმეტრებში

ტექნიკური მაჩვენებლები

შენობის

0

.00 utoldeba აბსოლიტური ნიშნულის 570.50

კედელი

კოლონა
ნიშნულები

არქიტექტორი კობა მოდრეკილაძე

3

D

-01 Axonometry

(

1

)

1:500

3

D

-03 Axonometry

1:500

aqsoomrtria

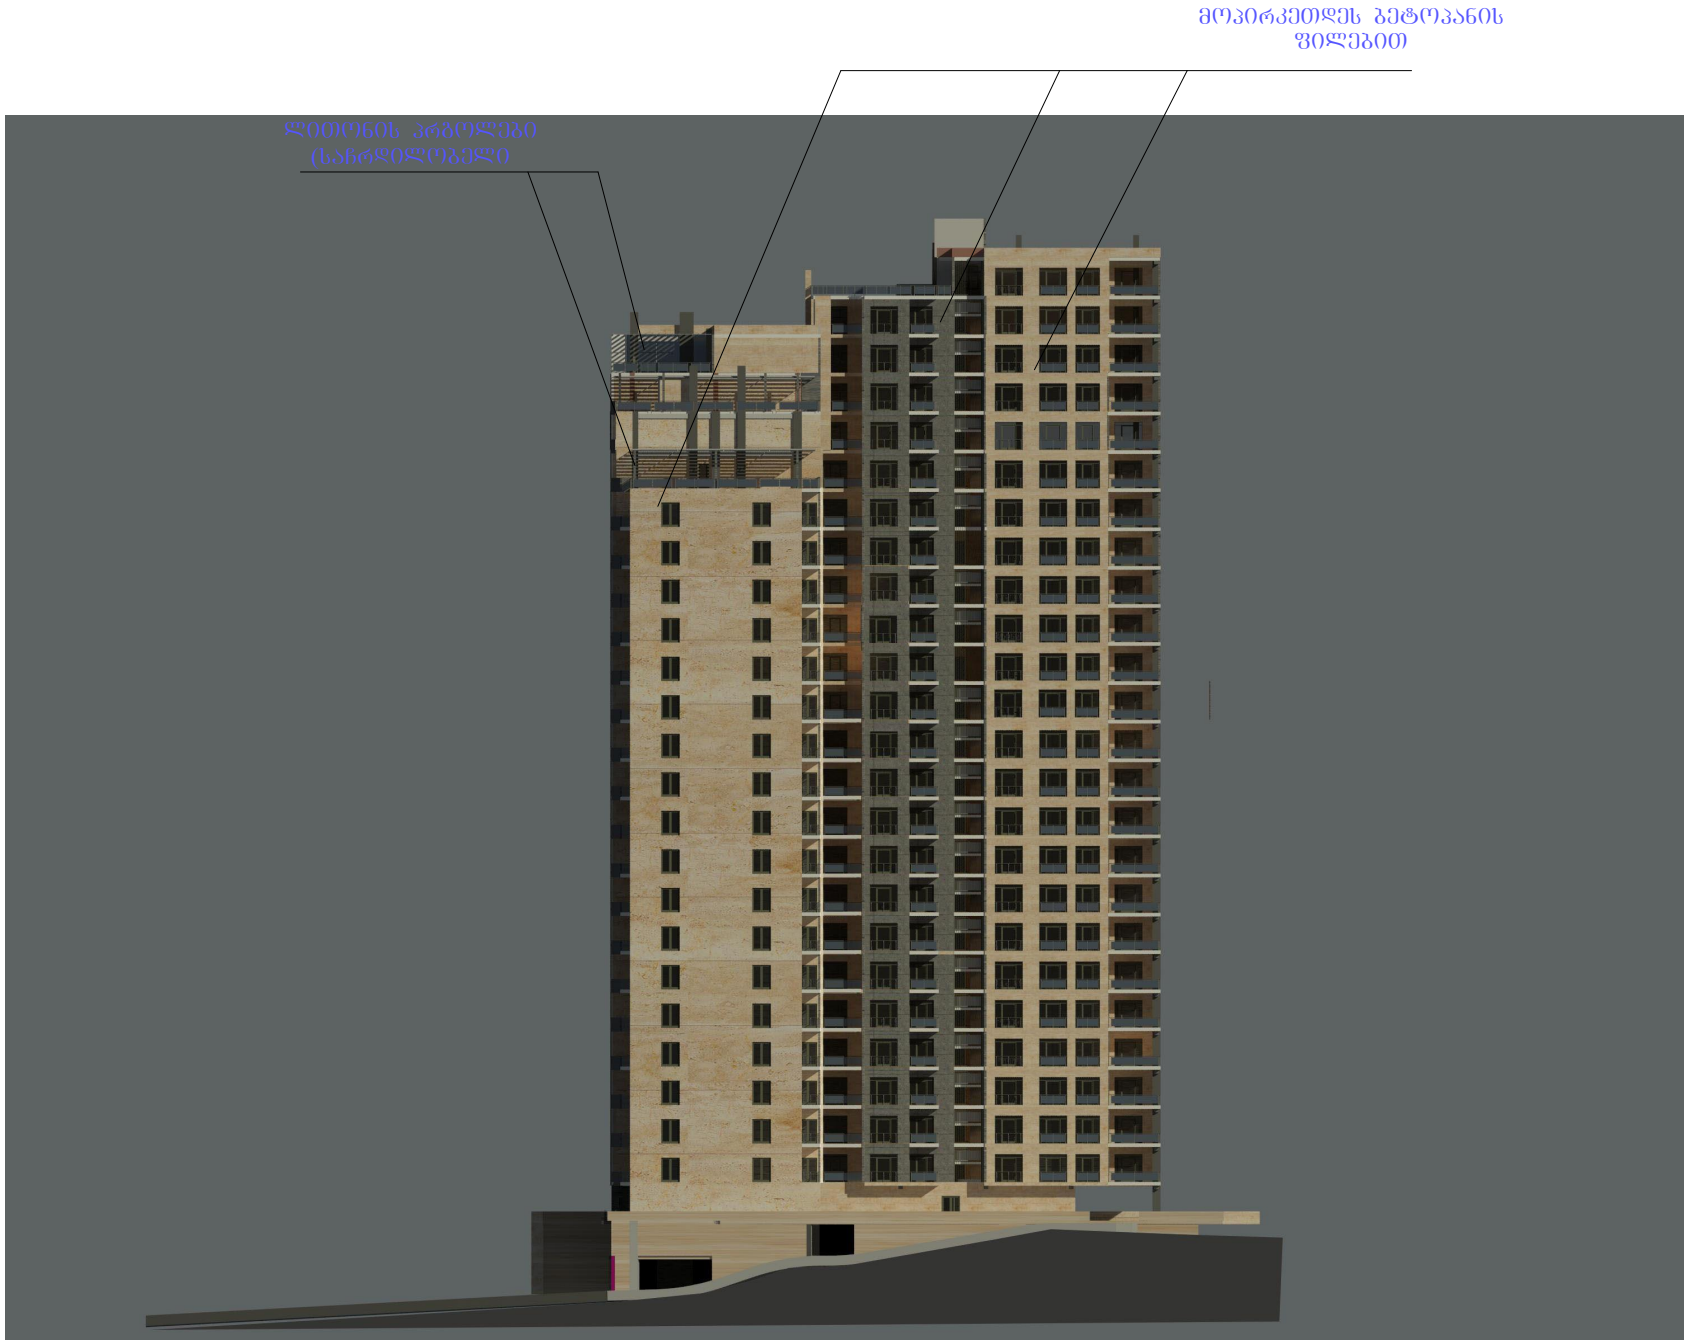

GSPublisherEngine 0.25.100.100

მოპირკეთდეს ბეტოპანის
ფილებით

ლითონის პრგოლები

(საჩრდილობელი

ლითონის პრგოლები
(საჩრდილოგელი
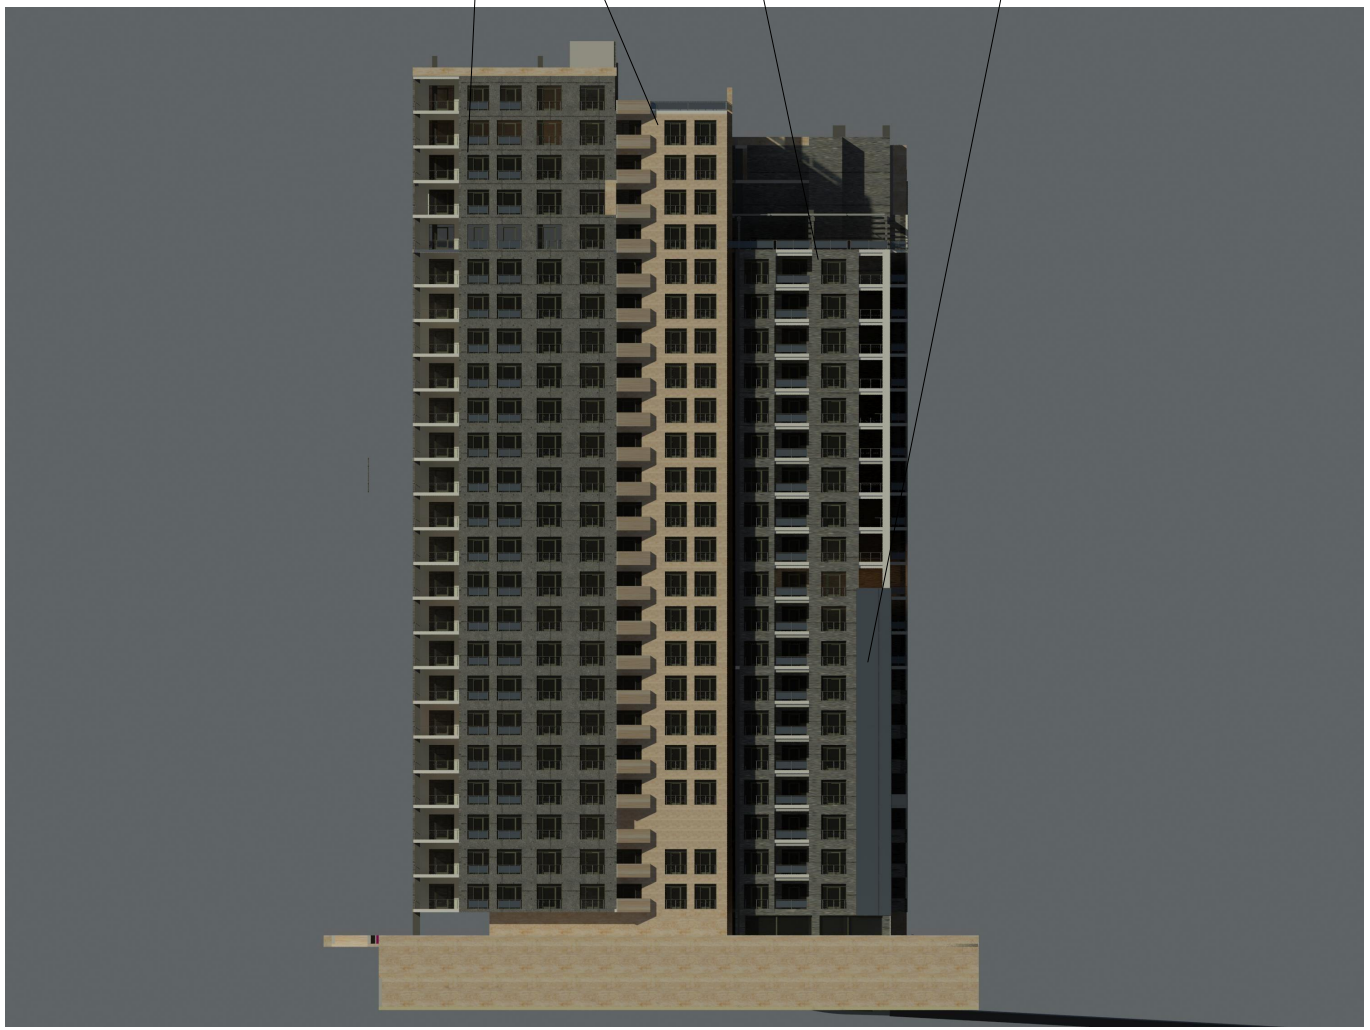
საფასადე ვიტრაჟები