LED
SCREEN
ლედ მონიტორი
+7.50
250სმ
520სმ
ალუმინის ვიტრაჟული კარი
ხის ჭალუზი
ლითონის მილკვადრატი
ლესვა რუსტებით, შეღებვა
RAL7047 RGB208-208-208
+3.50
2,230სმ
+3.00
+2.80
+2.80
+0.40
± 0.00
330სმ
SARAJISHVILI

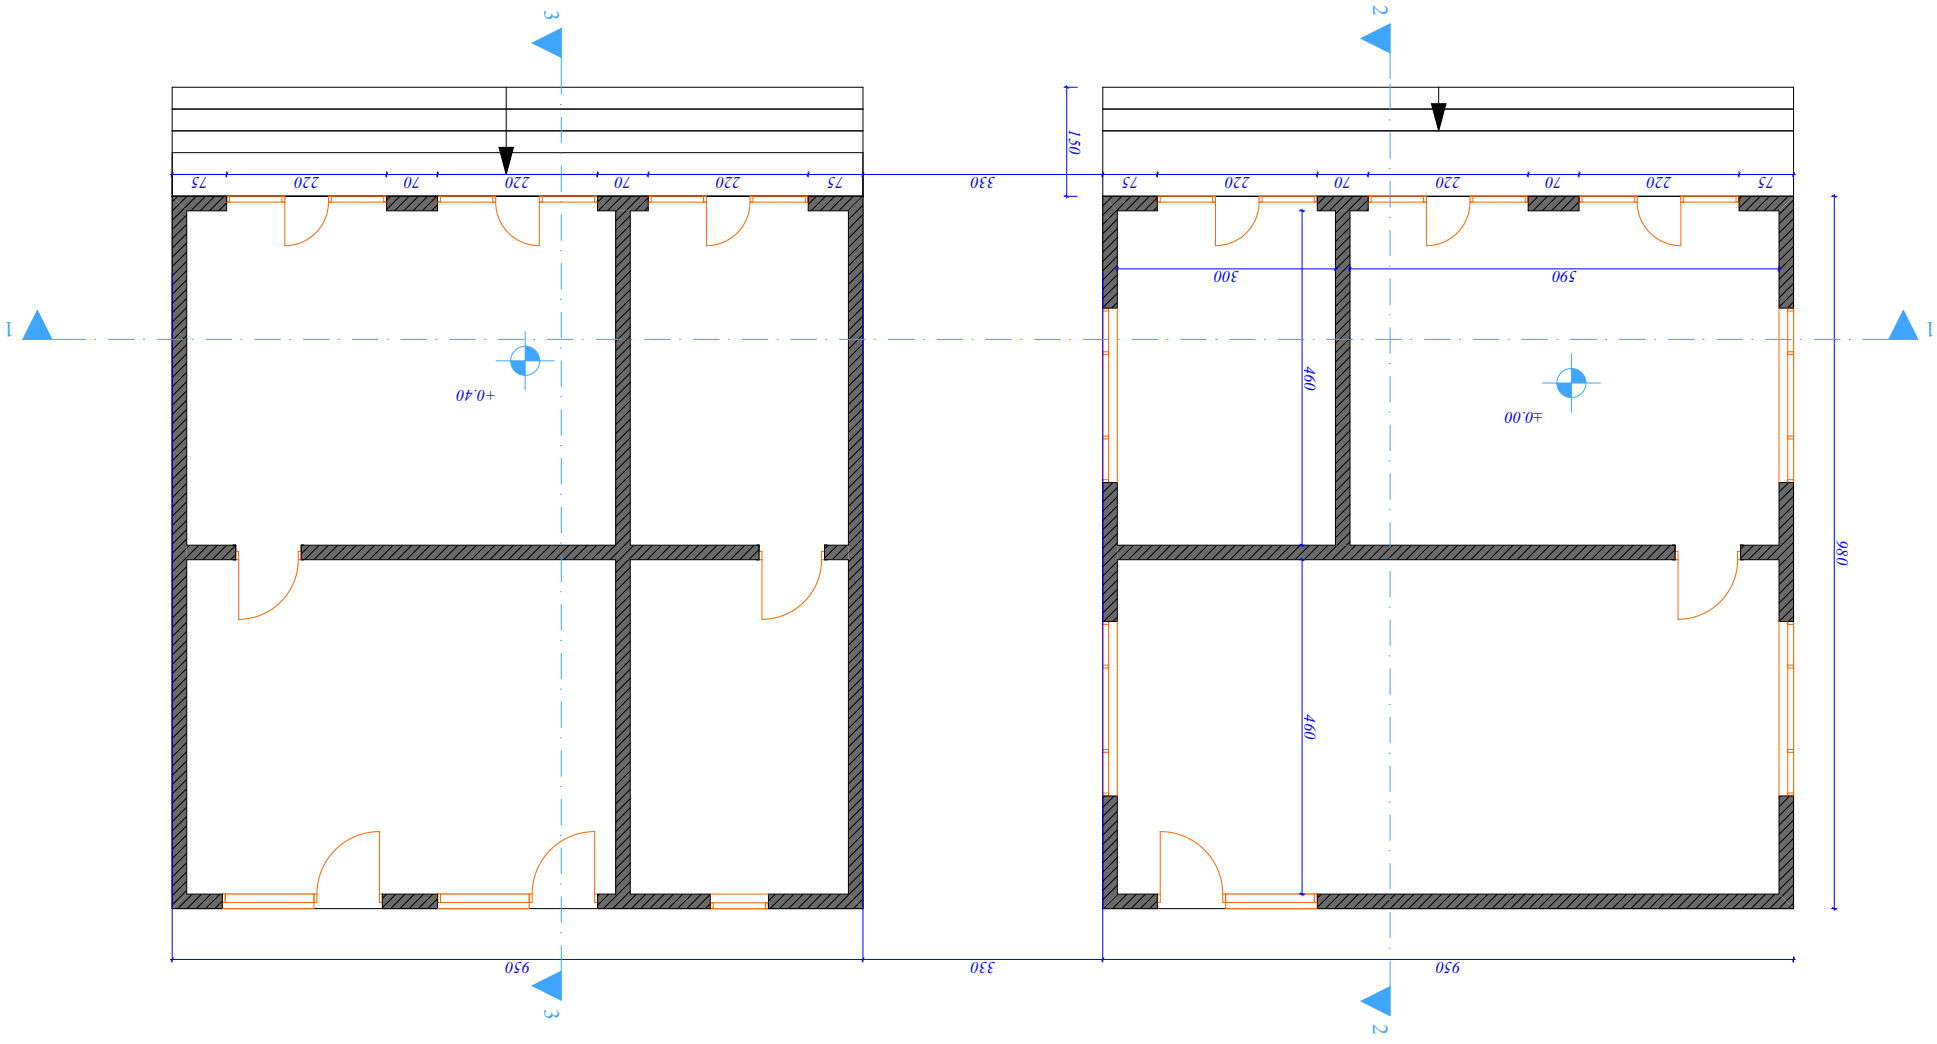

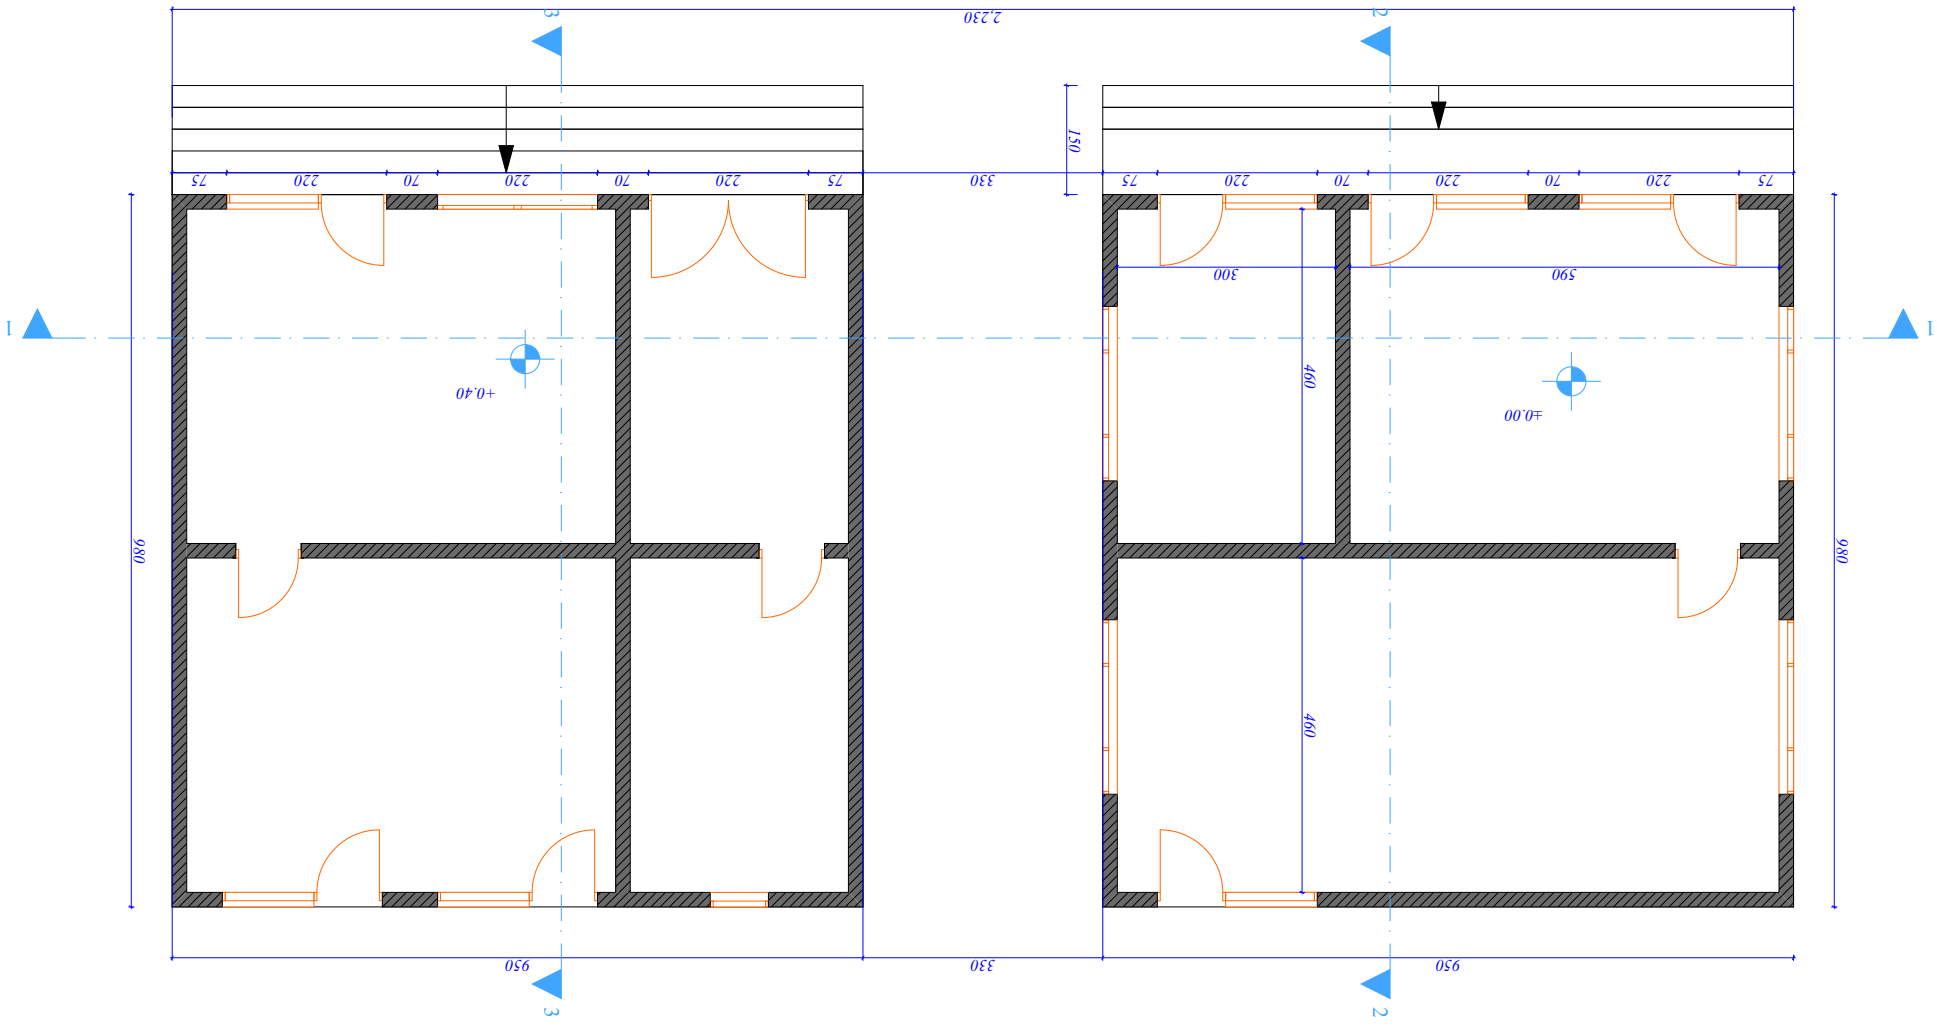

GSPublisherVersion 0.0.100.100

950 330 950

980

2,230

980

590 300 460 460

75 220 70 220 70 220 75 330 75 220 70 220 70 220 75 150

950 330 950

980

590 300 460 460

75 220 70 220 70 220 75 330 75 220 70 220 70 220 75 150

±0.00
+0.40

±0.00
+0.40

საპროექტო გეგმა მ 1:100

არსებული გეგმა მ 1:100

2 2

1 1

2 2

3 3 3 3

1 1

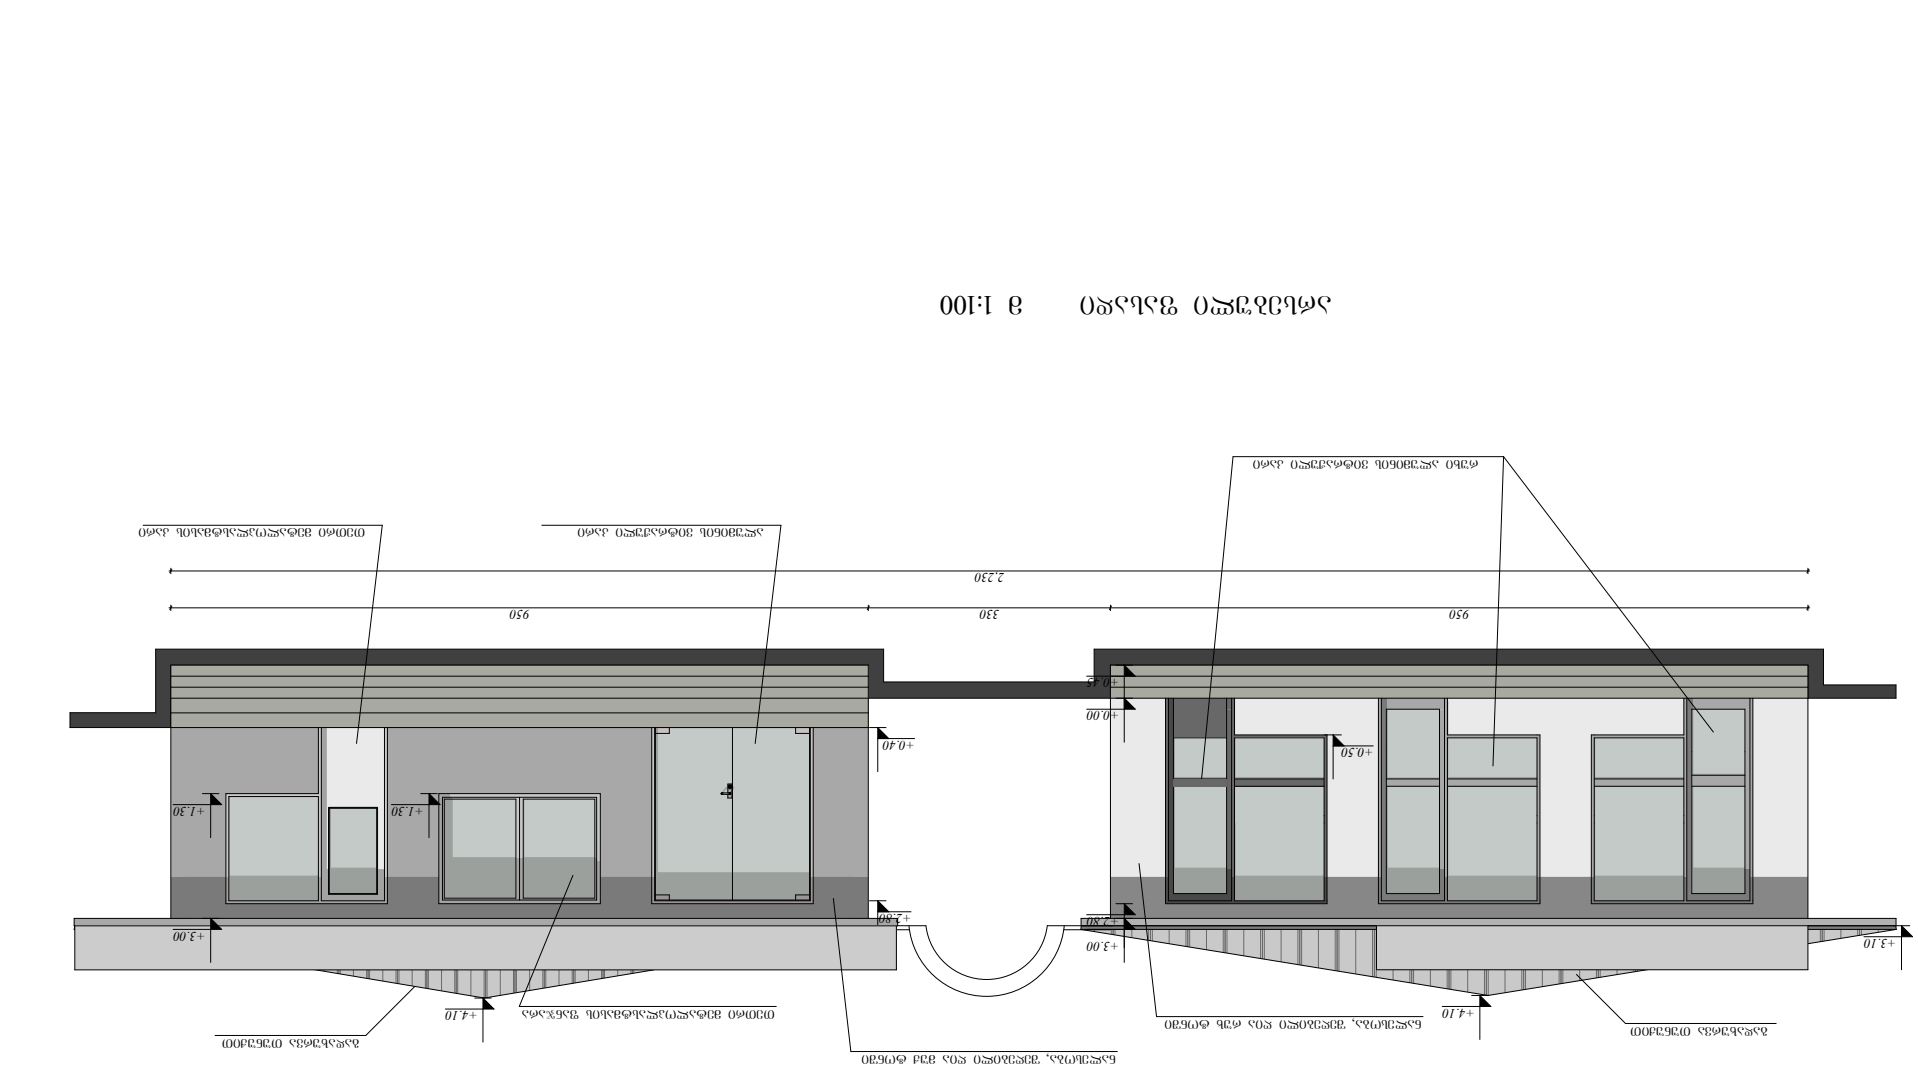

GSPublisherVersion 0.0.100.100

950 330 950

2,230

+0.45

+0.00

+2.80

+3.00

+0.50

+4.10

+3.10

+4.10

+0.40

+2.80

+1.30

+0.00

+2.80

+3.50

+5.00

+7.50

+3.10 +3.10

520

250

+4.10

950 330 950

2,230

+0.40

+2.80

+3.50

+4.10

რუხი ალუმინის ვიტრაჟული კარი

გადახურვა თუნუქით
ნალესობა, შეღებილი ღია რუხ ტონში

ალუმინის ვიტრაჟული კარი თეთრი მეტალოპლასტმასის კარი

თეთრი მეტალოპლასტმასის ფანჯარა

ნალესობა, შეღებილი ღია მუქ ტონში
გადახურვა თუნუქით

გადახურვა თუნუქით

ლედ მონიტორი

ალუმინის ვიტრაჟული კარი

ალუმინის ვიტრაჟული კარი

საპროექტო ფასადი მ 1:100

არსებული ფასადი მ 1:100

ლესვა რუსტებით, შეღებვა RAL7047 RGB208-208-208

ლითონის მილკვადრატი

+1.30

+3.00

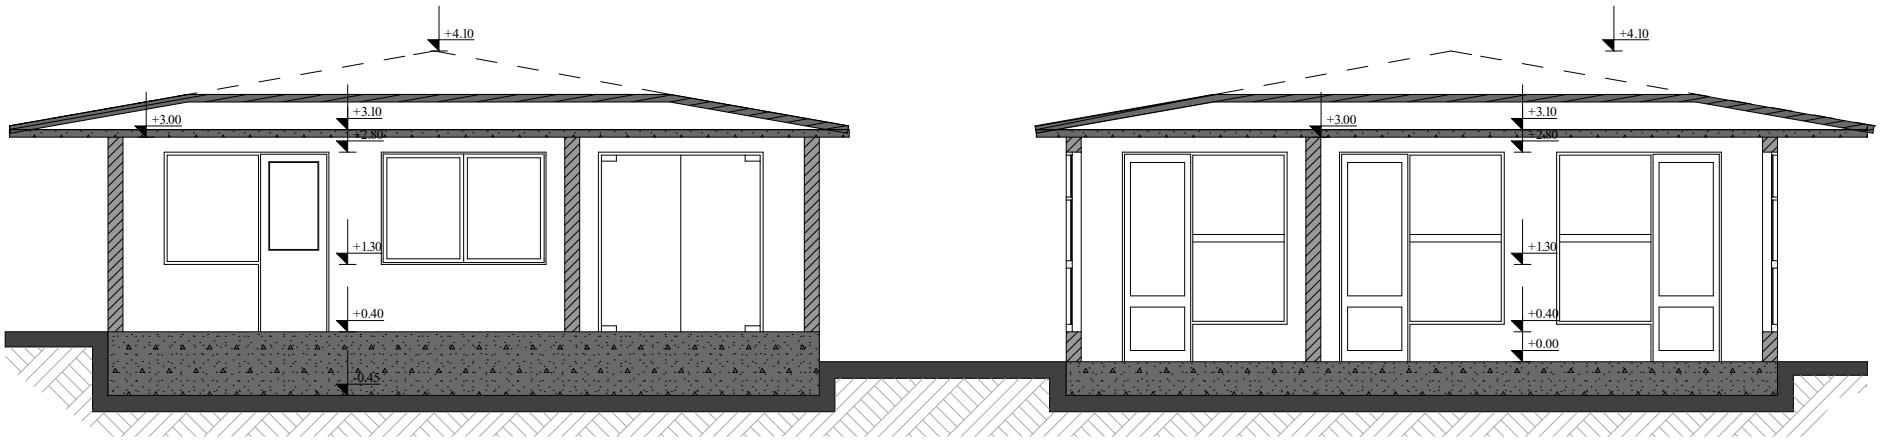

არსებული ჭრილი 1-1 მ 1:100

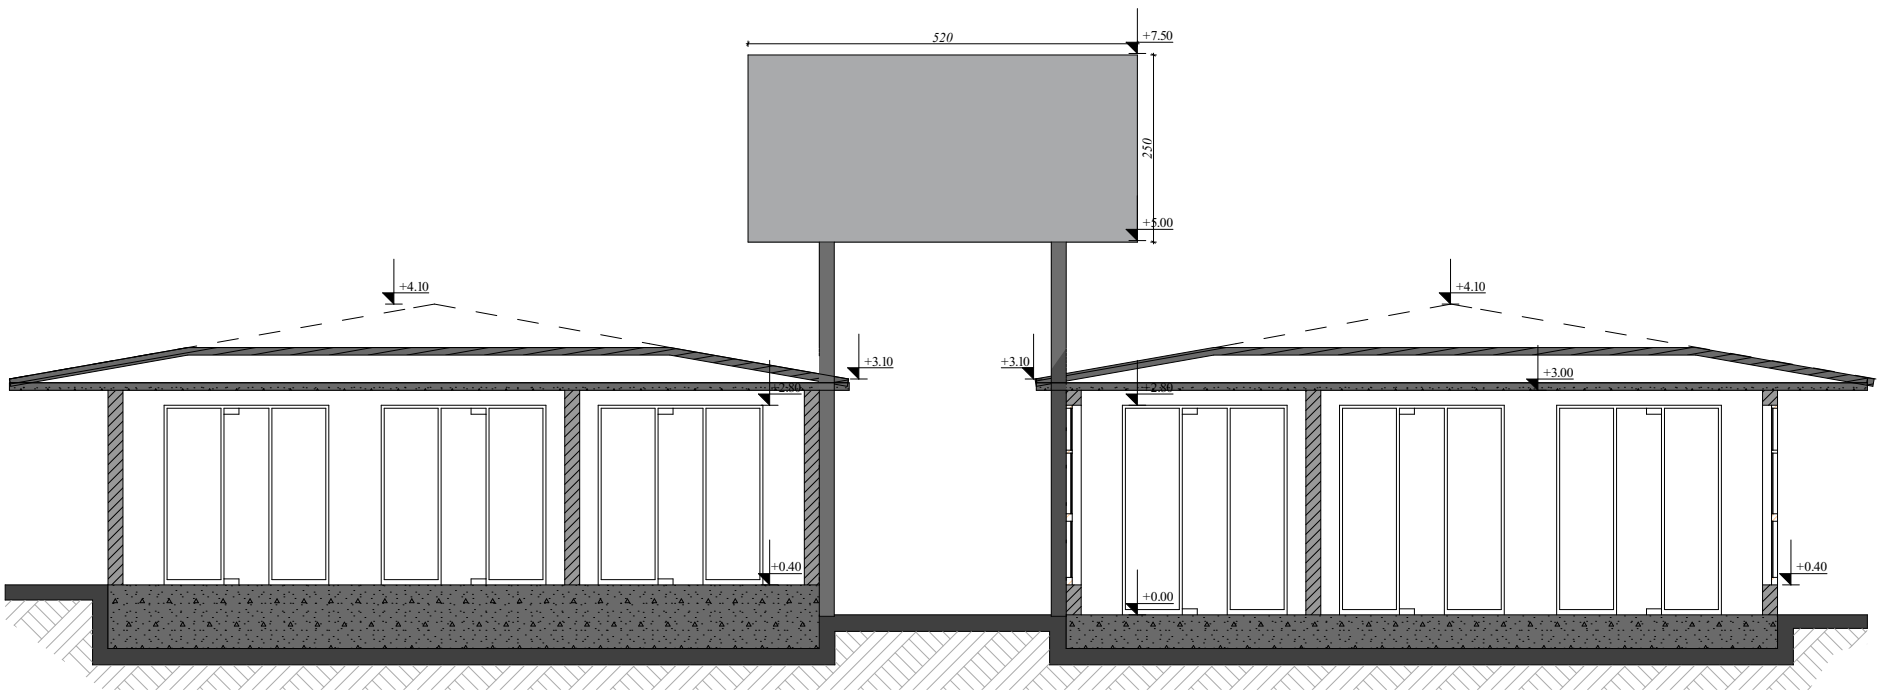

საპროექტო ჭრილი 1-1 მ 1:100

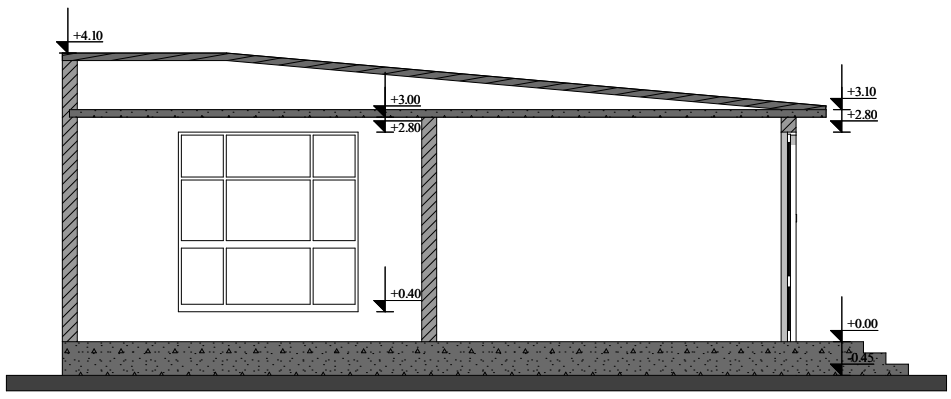

არსებული ჭრილი 2-2 მ 1:100

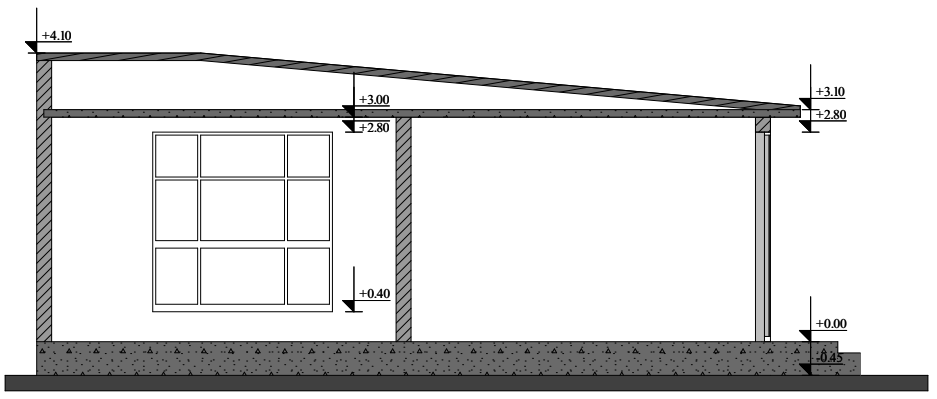

საპროექტო ჭრილი 2-2 მ 1:100

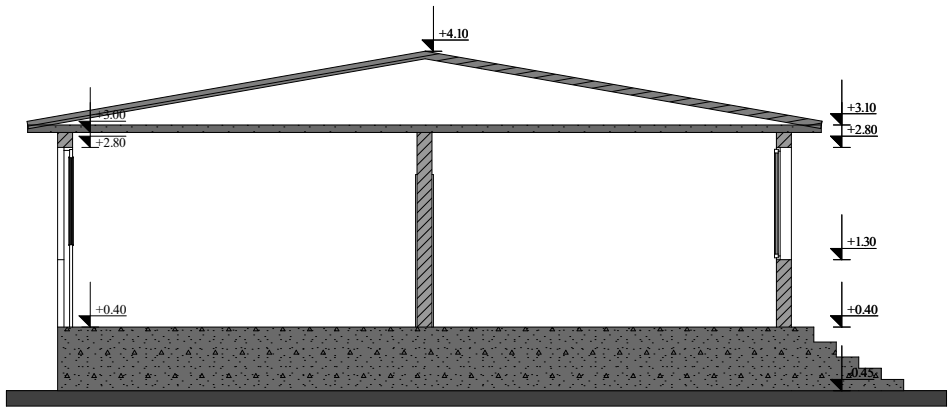

არსებული ჭრილი 3-3 მ 1:100

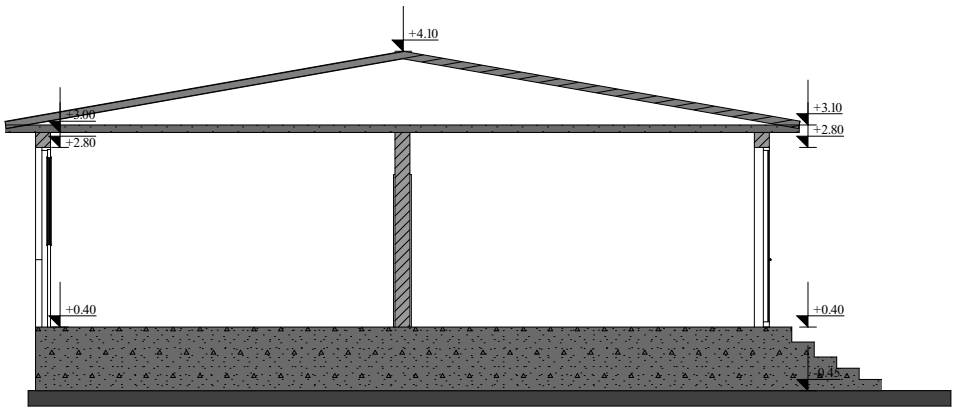

საპროექტო ჭრილი 3-3 მ 1:100