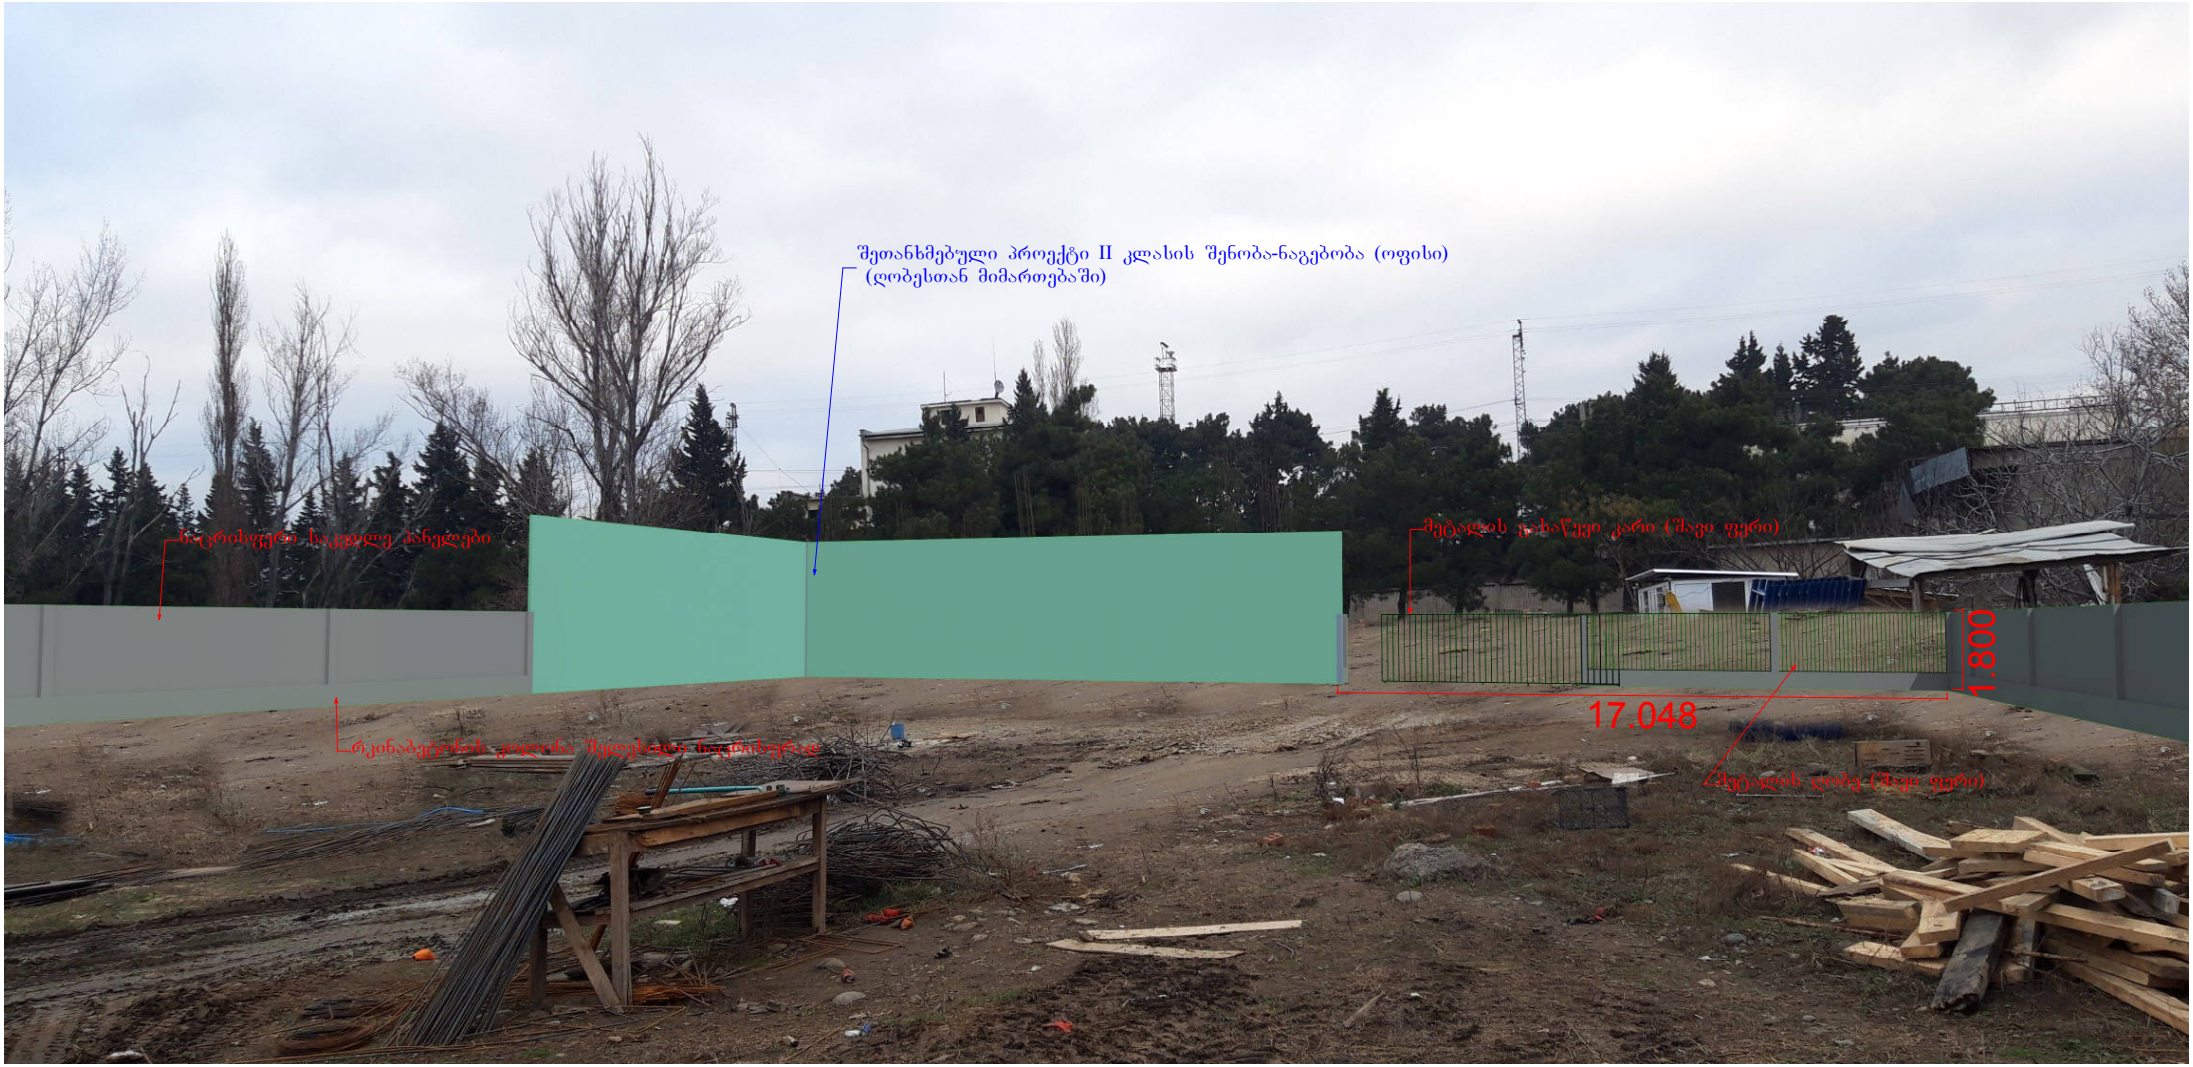
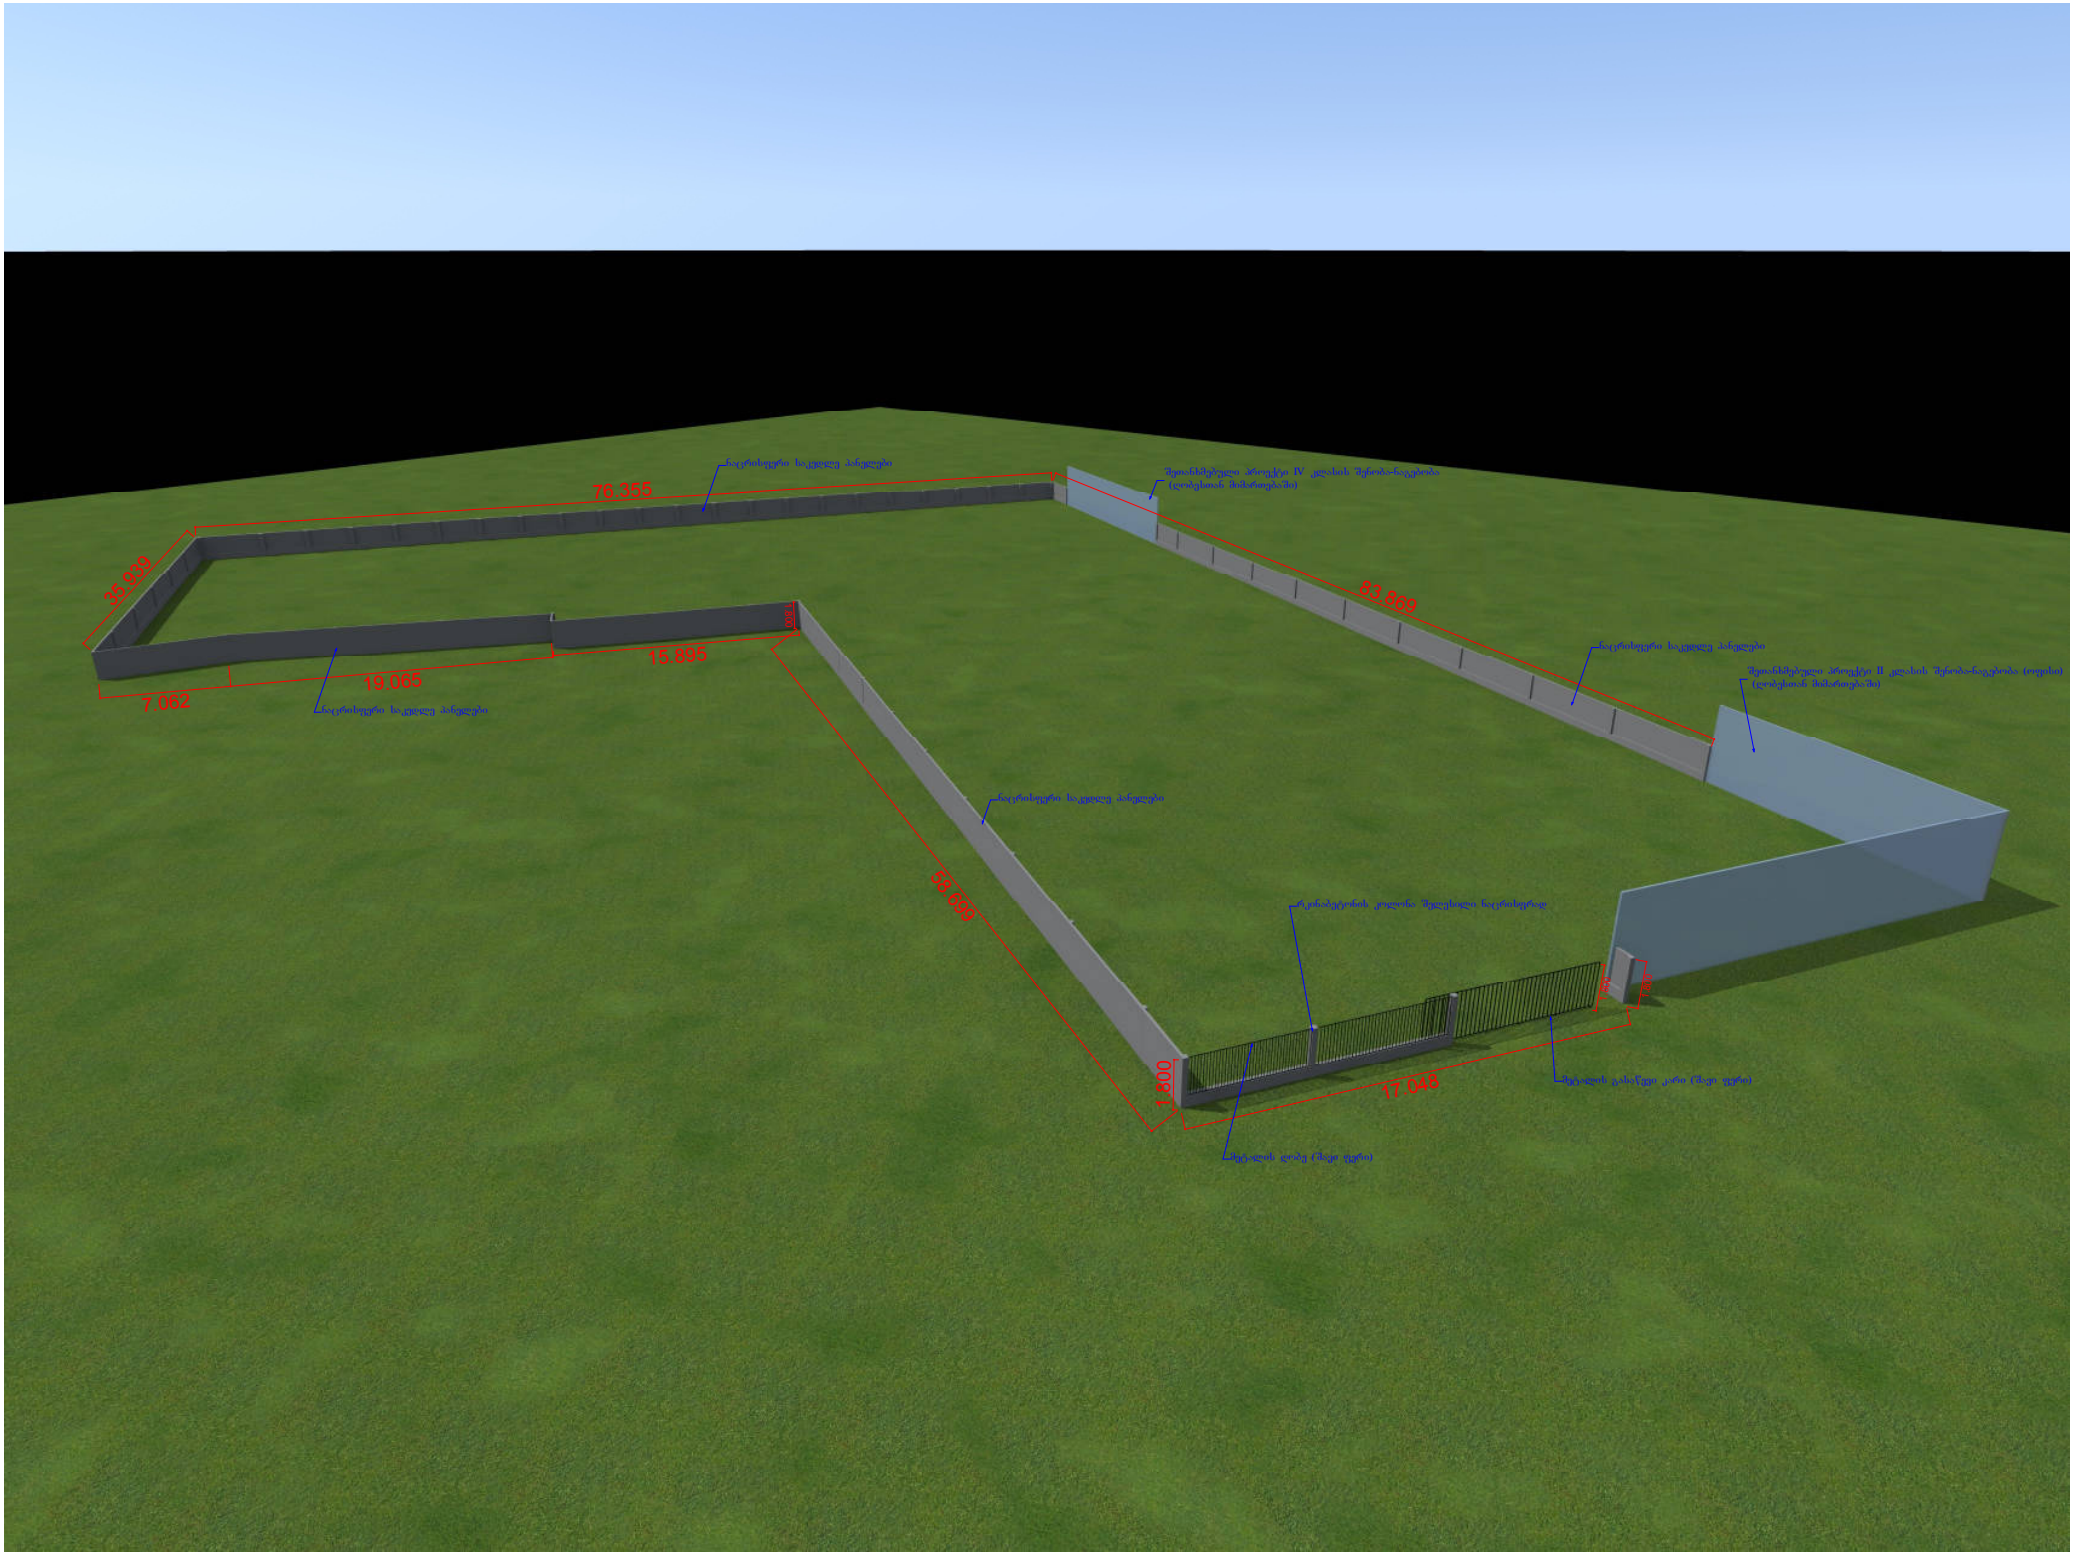

35.939
1.808
76.355


შეთანხმებული პროექტი II კლასის შენობა-ნაგებობა (ოფისი)
(ღობესთან მიმართებაში)
ნაცრისფერი საკეტლე პანელები
მეტალის ჯალუზი კარი (შავი ფერი)
1.800
17.048
რკინაბეტონის ბოლირა შეცვლილი ნაცრისფრად
მეტალის ღობე (შავი ფერი)


76.355
35.989
7.062
19.065
15.895
87.869
58.699
17.048
1.800