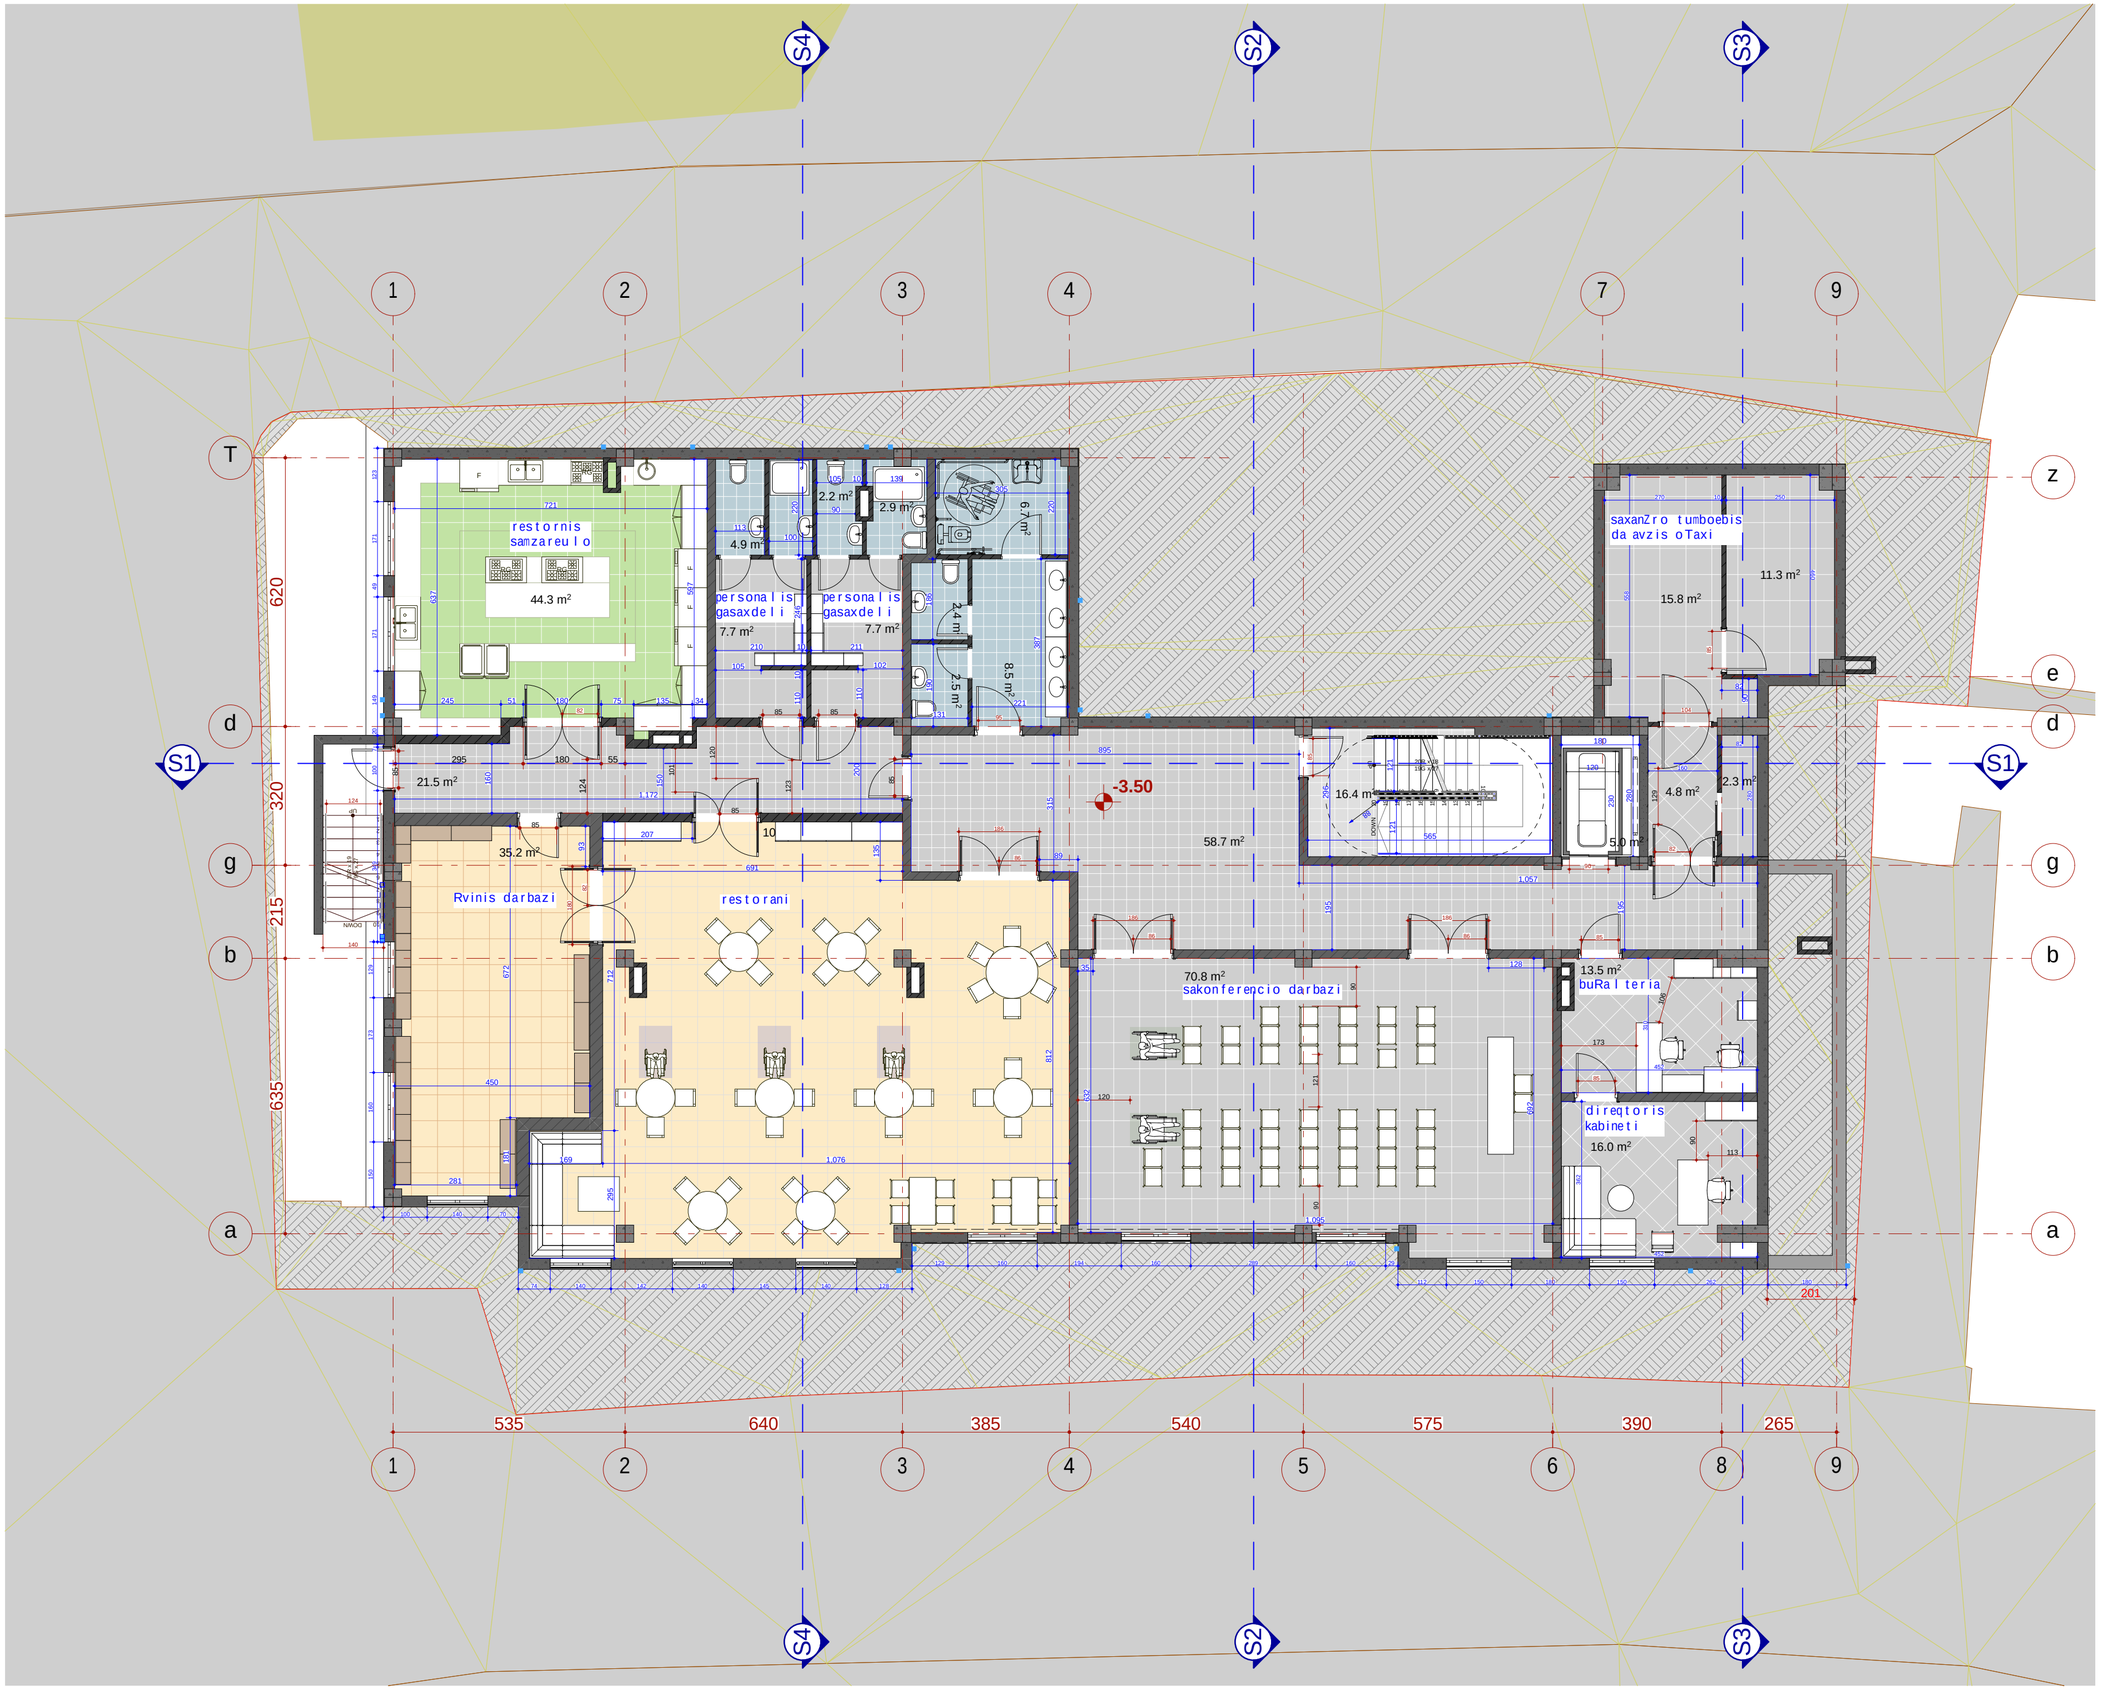



| | |
|---|---|
| formati | A-2 |
| | Tbilisi 2019 w. |

eqsplikacia:

pirobiTi aRniSvnebi:

SeniSvna:

1. naxazze saproeqto Semobiloba Seesabameba absolutur niSnuls 424.27
2. naxazze zonebi mocemulia santimetrebSi.
3. naxazis yela cxrilSi eqsplikaciis procesSi SeTanxmebuli unda iqnas proeqtis avtorTan.

saproeqto obieqtis dasaxleba
sastumro

saproeqto obieqtis misamarTi
q. Tbilisi, quCa Cexovis #37
(nak. # 01.17.01.110.008)

logo
Sps "nika"

misamarTi
q. Tbilisi, qeTevan wanebulis q. #39
Tel: +(995) 32 2 911 260
e-mail: nika@nika.ge

| Tanamdeboba | gvari | xelmowera |
|---|---|---|
| direqtori | a. Toraze | |
| avtori | d. iavriani | |
| Seasrula | d. iavriani | |

| dasaxleba | masStabi |
|---|---|
| niwisqveSa sarTulis gegma -3.50 niSnulze | 1:100 |


| stadia | furceli | furclebi |
|---|---|---|
| | 05 | |





k3 koeficientis farTobis kroki

43.4+42.3+35.5+18.1+34.7+40.2 = 214.2

214.2/853.0=0.3

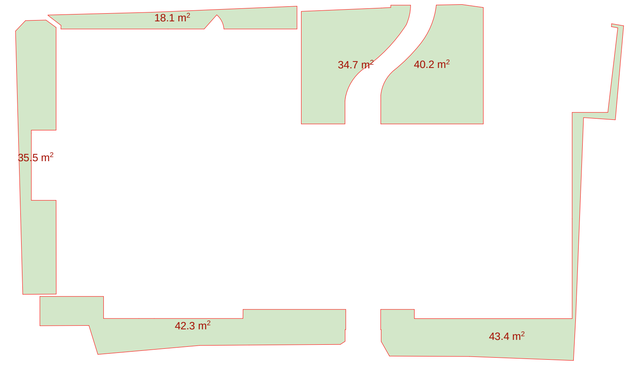



ganaSenianebis koeficienrtis kroki k1---586.6/853=0.7

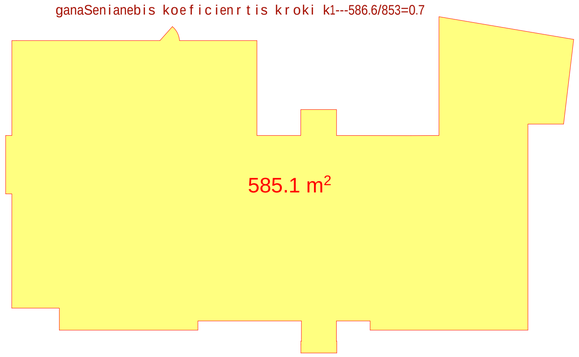


ganaSenianebis intensivobis koeficienrtis kroki




moSenebis farTobis kroki

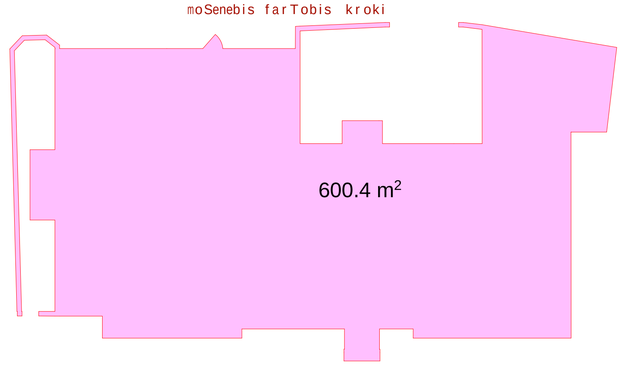


formati A-1

Tbilisi 2019 w.

eqspl ikaciis

pirobiTi aRniSvnebi:

SeniSvna:

1 naxazze saproeqto Senobis no l i Semsabmeba
2 naxazis yvela zomebi metrebSi
3 naxazze yvela vcqeri la sartveli osi
4 naxazis yel a cvl i l eba nSeneb i obis
proeqtSi
SeTanxmebuli unda iyos proeqtis avtorTan

saproeqto obieqtis dasaxel eba

sastumro

saproeqto obieqtis misamarTi

q. Tbilisi, guCa Gevorgis #37
(nak # 017.01.10.008)

logo

Sps "nika"


misamarTi q. Tbilisi,
qeTevan wamebuli is q. #39
Tel: +(995) 32 2 911 260
e-mail: nika@nika.ge

| Tanamdeboba | gvari | xel moweera |
|---|---|---|
| direqtori | a. Toraze | |
| arqitekti | d. lavrishi | |
| | d. lavrishi | |
| Seasrula | | |

dasaxel eba: isarTulis qveSa 0.00 niSnis ze

masStabi: 1:100, 1:200

| stadia | furceli | furcl ebi |
|---|---|---|
| | 06 | |

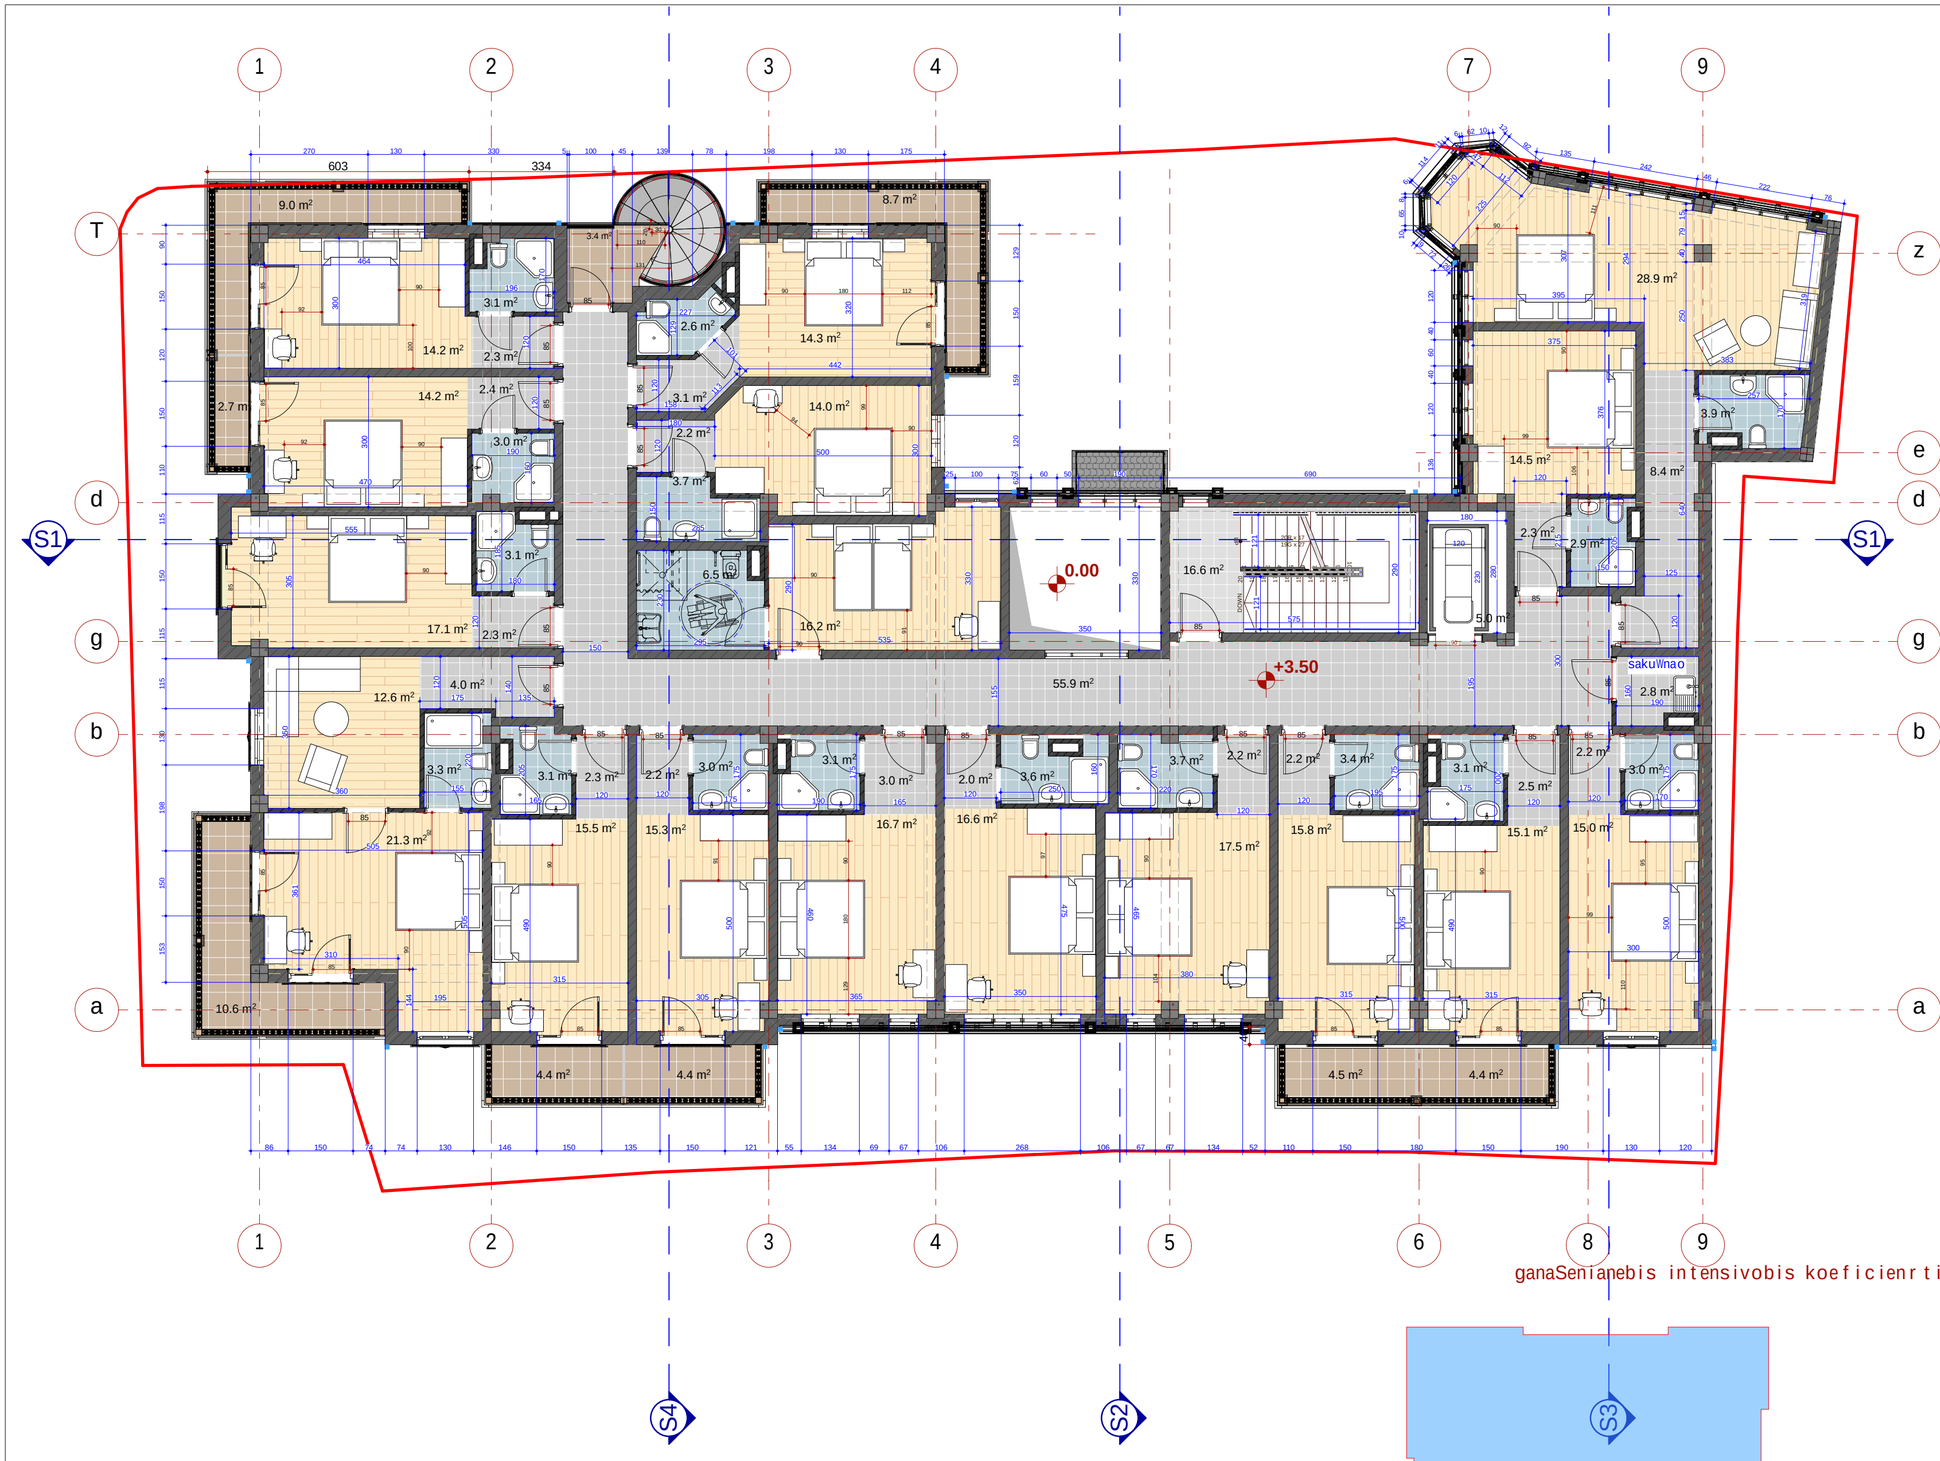


| | |
|---|---|
| formati | A-2 |
| | Tbilisi 2019 w. |

egsplikacia:

pirobiTi aRniSvnebi:

SeniSvna:

1. naxazze saproeqto Senobis noli Sesabaneba absolutur niSnuls 424.27
2. naxazze zonebi nocemuli santinetrebSi.
3. naxazis yvela cvlilebaSenobis procesSi
SeTanxmebuli unda iyos proeqtis avtorTan.

saproeqto obieqtis dasaxleba
sastumro

saproeqto obieqtis misamarTi
q. Tbilisi, quCa Cexovis #37
(nak. # 01.17.01.110.008)

logo
Sps "nika"

| misamarTi | |
|---|---|
| q. Tbilisi, qeTevan wanebuli is q. #39 | |
| Tel: +(995) 32 2 911 260 | |
| e-mail: nika@nika.ge | |

| Tanamdeboba | gvari | xelmowera |
|---|---|---|
| direqtori | a. Toraze | |
| avtori | d. iavriani | |
| Seasrula | d. iavriani | |
| | | |

| dasaxleba | masStabi |
|---|---|
| II sarTulis gegma +350 niSnulze | 1:100, 1:200 |

| stadia | furceli | furclebi |
|---|---|---|
| | 07 | |

ganaSenianebis intensivobis koeficienrtis kroki

+6.80

563.3 m²

| | |
|---|---|
| formati | A-2 |
| | Tbilisi 2019 w. |

egspl ikacia:

pirobiTi aRniSvnebi:

SeniSvna:

1. naxazze saproeqto Semobi n o l i Seesabaneba
absolutur niSnul s 42427
2. naxazze zonebi mocemul ia santimetrebSi.
3. naxazis yvel a cvl il eba mSenebl obis
procesSi
SeTanxmebul i unda iyos proeqtis avtorTan.

saproeqto obieqtis dasaxl eba

sastumro

saproeqto obieqtis misamarTi

q. Tbil isi, quCa Cexovis #37
(nak. # 01.17.01.110.008)

logo


Sps "nika"

| misamarTi | |
|---|---|
| | q. Tbil isi, qeTevan wanebul i s q. #39 |
| | Tel: +(995) 32 2 911 260 |
| | e-mail: nika@nika.ge |

| | | |
|---|---|---|
| Tanamdeboba | gvari | xel mowera |
| direqtori | a. ToraZe | |
| avtori | d. iavriani | |
| Seasrul a | d. iavriani | |

| dasaxl eba | masStabi |
|---|---|
| III sarTul i s gegma +6.80 niSnul ze | 1:100, 1:200 |

| stadia | furcel i | furcl ebi |
|---|---|---|
| | 08 | |

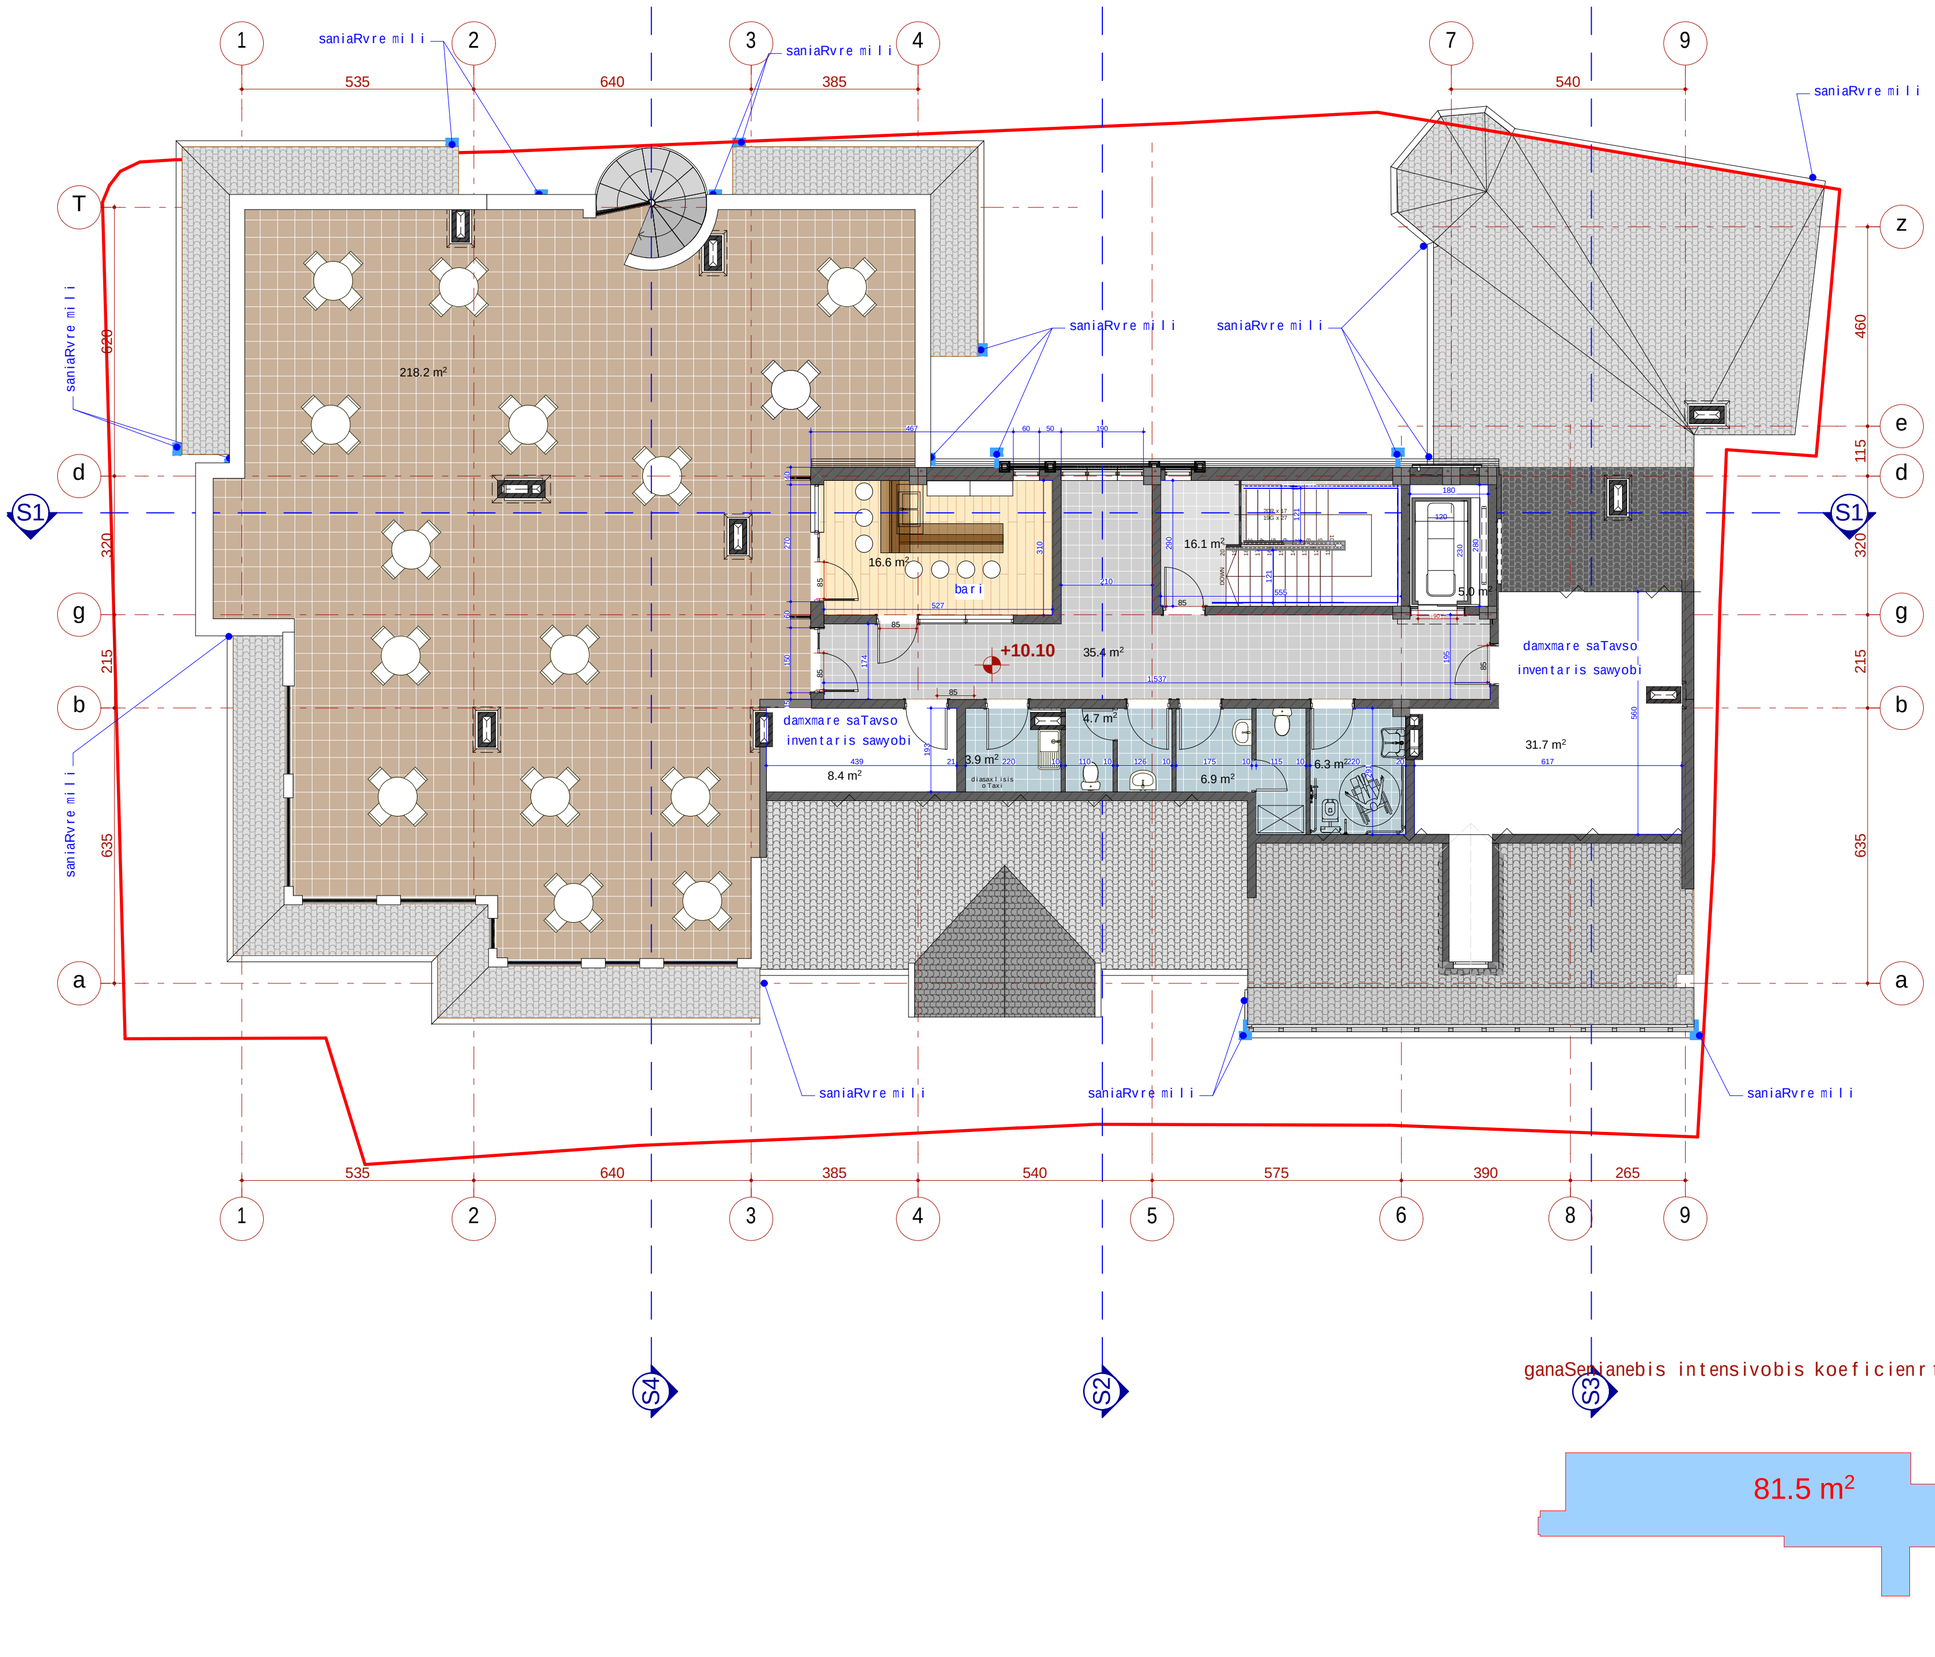


formati A-2

Tbilisi 2019 w.

egsplikacia:

pirobiTi aRniSvnebi:

SeniSvna:

1. naxazze saproeqto Senobis noli Seesabaneba absolutur niSnuls 42427
2. naxazze zonebi nocemulia santinetrebSi.
3. naxazis yvela civilisteba nSeneblobis processi
SeTanxmebuli unda iyos proeqtis avtorTan.

saproeqto obieqtis dasaxleba

sastumro

saproeqto obieqtis misamarTi

q. Tbilisi, quCa Cexovis #37
(nak. # 01.17.01.110.008)

logo

Sps "nika"


misamarTi q. Tbilisi, qeTevan wamebuli s q. #39
Tel: +(995) 32 2 911 260
e-mail: nika@nika.ge

| Tanamdeboba | gvari | xelmowera |
|---|---|---|
| direqtori | a. Toraze | |
| avtori | d. iavriani | |
| | d. iavriani | |
| Seasrula | | |

dasaxleba: IV sarTulis gegma +10.10 niSnulze

masStabi: 1:100, 1:200

| stadia | furceli | furclebi |
|---|---|---|
| | 09 | |

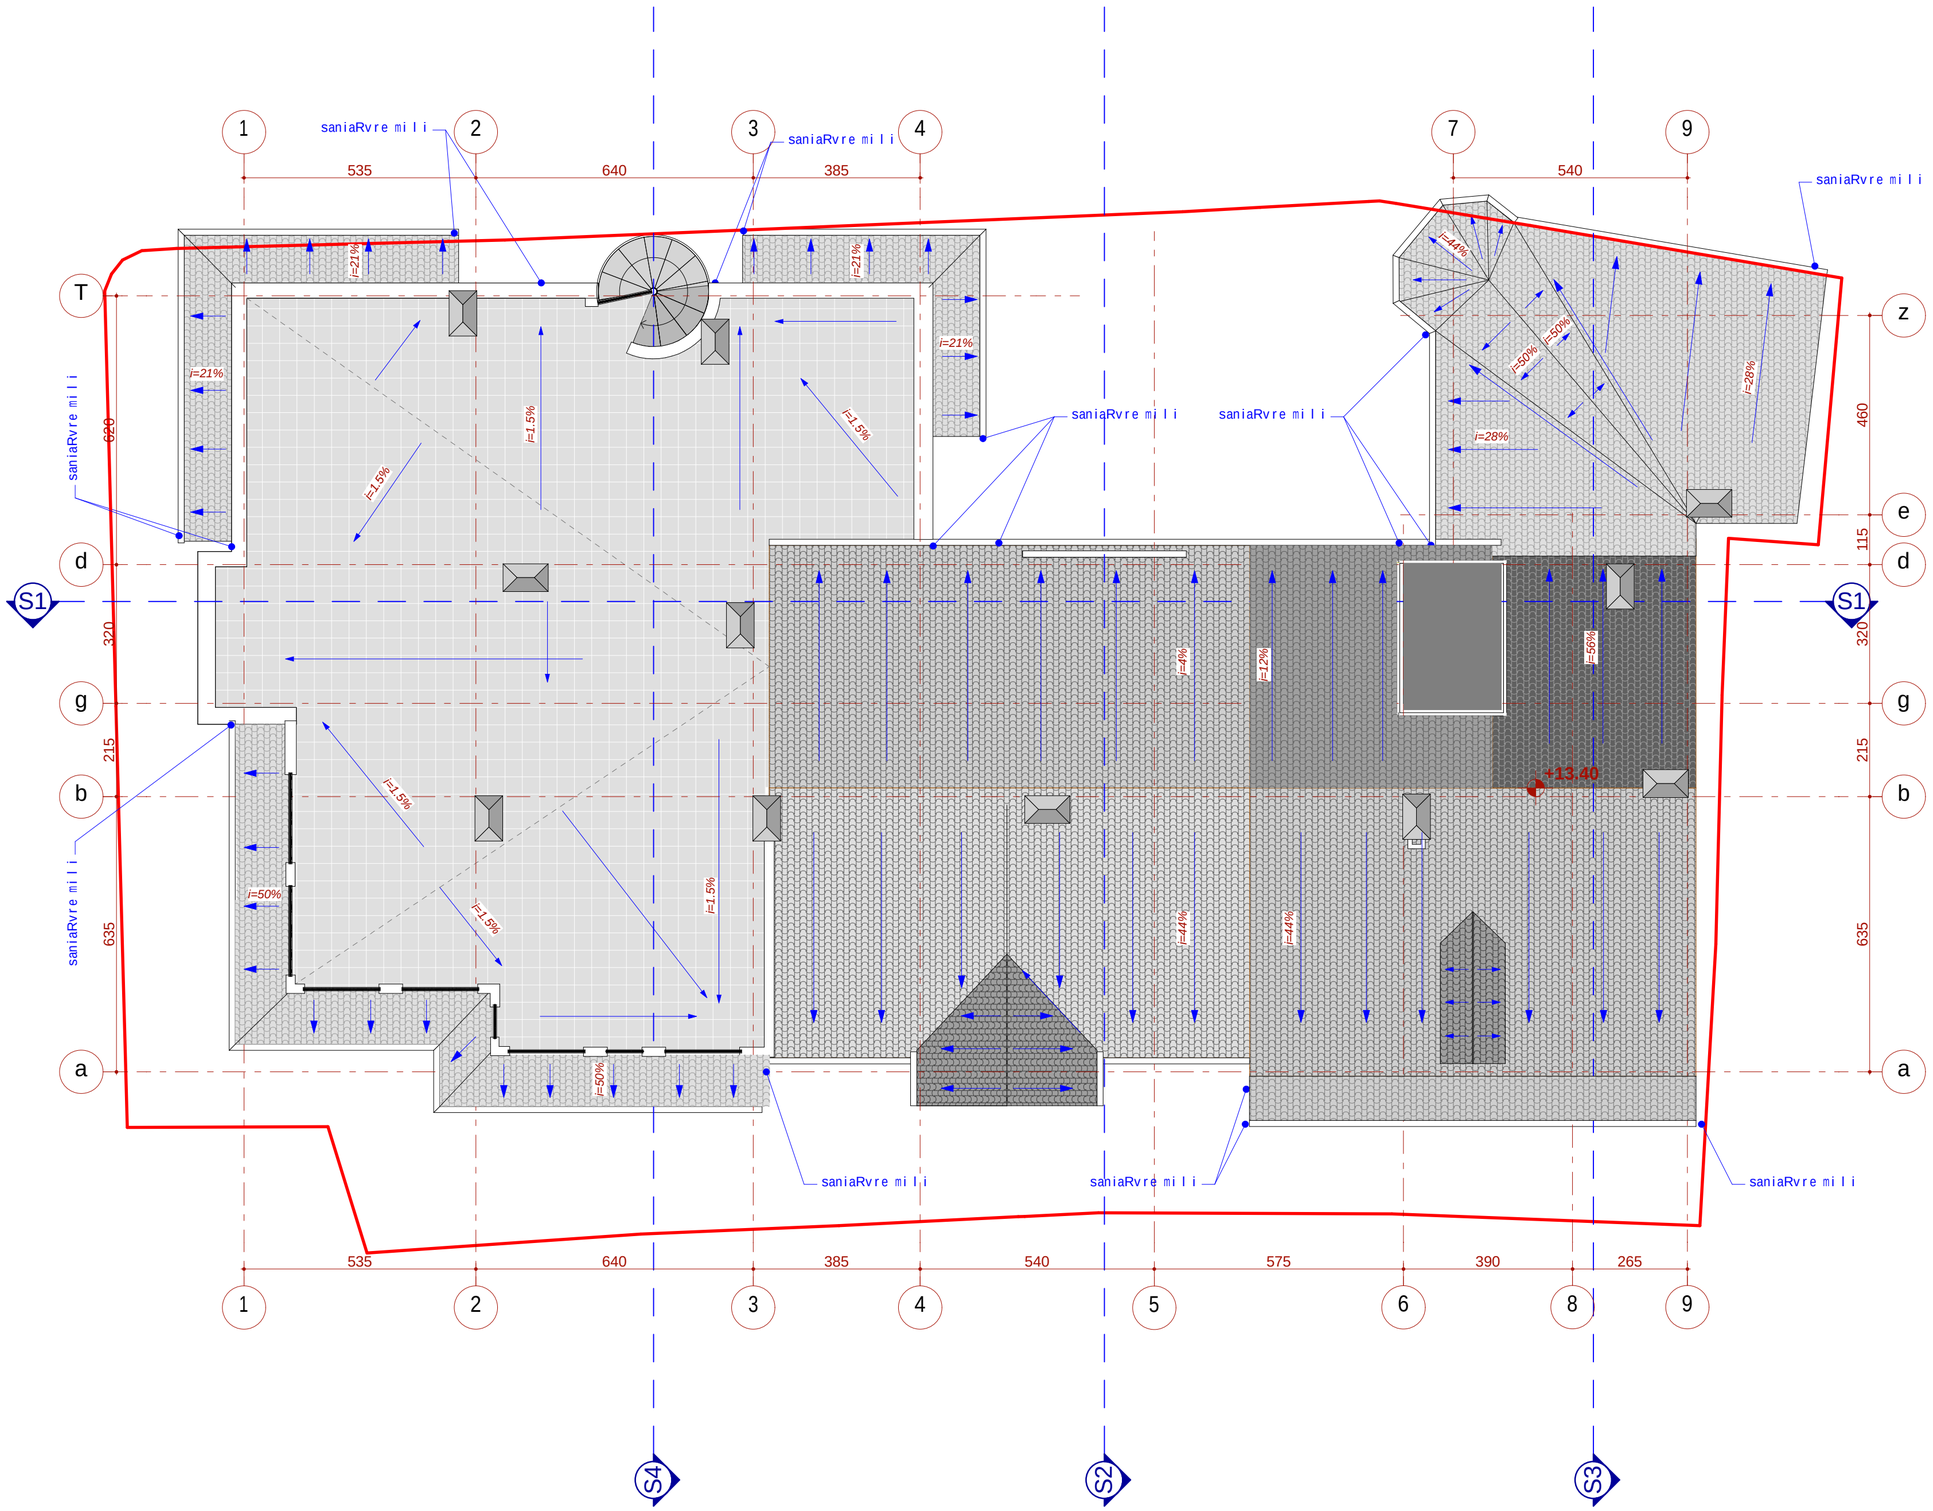


4. Saxuravi 1:100

| | |
|---|---|
| formati | A-2 |
| | Tbilisi 2019 w. |

eqsplikacia:

pirobiTi aRniSvnebi:

SeniSvna:

1. naxazze saproeqto Senobis noli Seesabameba abrcilutur niSnuls 424.27
2. naxazze zonebi nocemulia santimetrebSi.
3. naxazis yvela cvlileba mSeneblobis processSi SeTanxmebuli unda iyos proeqtis avtorTan.

saproeqto obieqtis dasaxeleba
sasturo

saproeqto obieqtis misamarTi
q. Tbilisi, quCa Cexovis #37
(nak. # 01.17.01.110.008)

logo
Sps "nika"

misamarTi
q. Tbilisi, qeTevan wanebuli s q. #39
Tel: +(995) 32 2 911 260
e-mail: nika@nika.ge

| | | |
|---|---|---|
| Tanamdeboba | gvari | xelmowera |
| direqtori | a. Toraze | |
| avtori | d. iavriani | |
| Seasrula | d. iavriani | |

| | |
|---|---|
| dasaxeleba | masStabi |
| saxuravis gegma | 1:100 |

| stadia | furceli | furclebi |
|---|---|---|
| | 10 | |