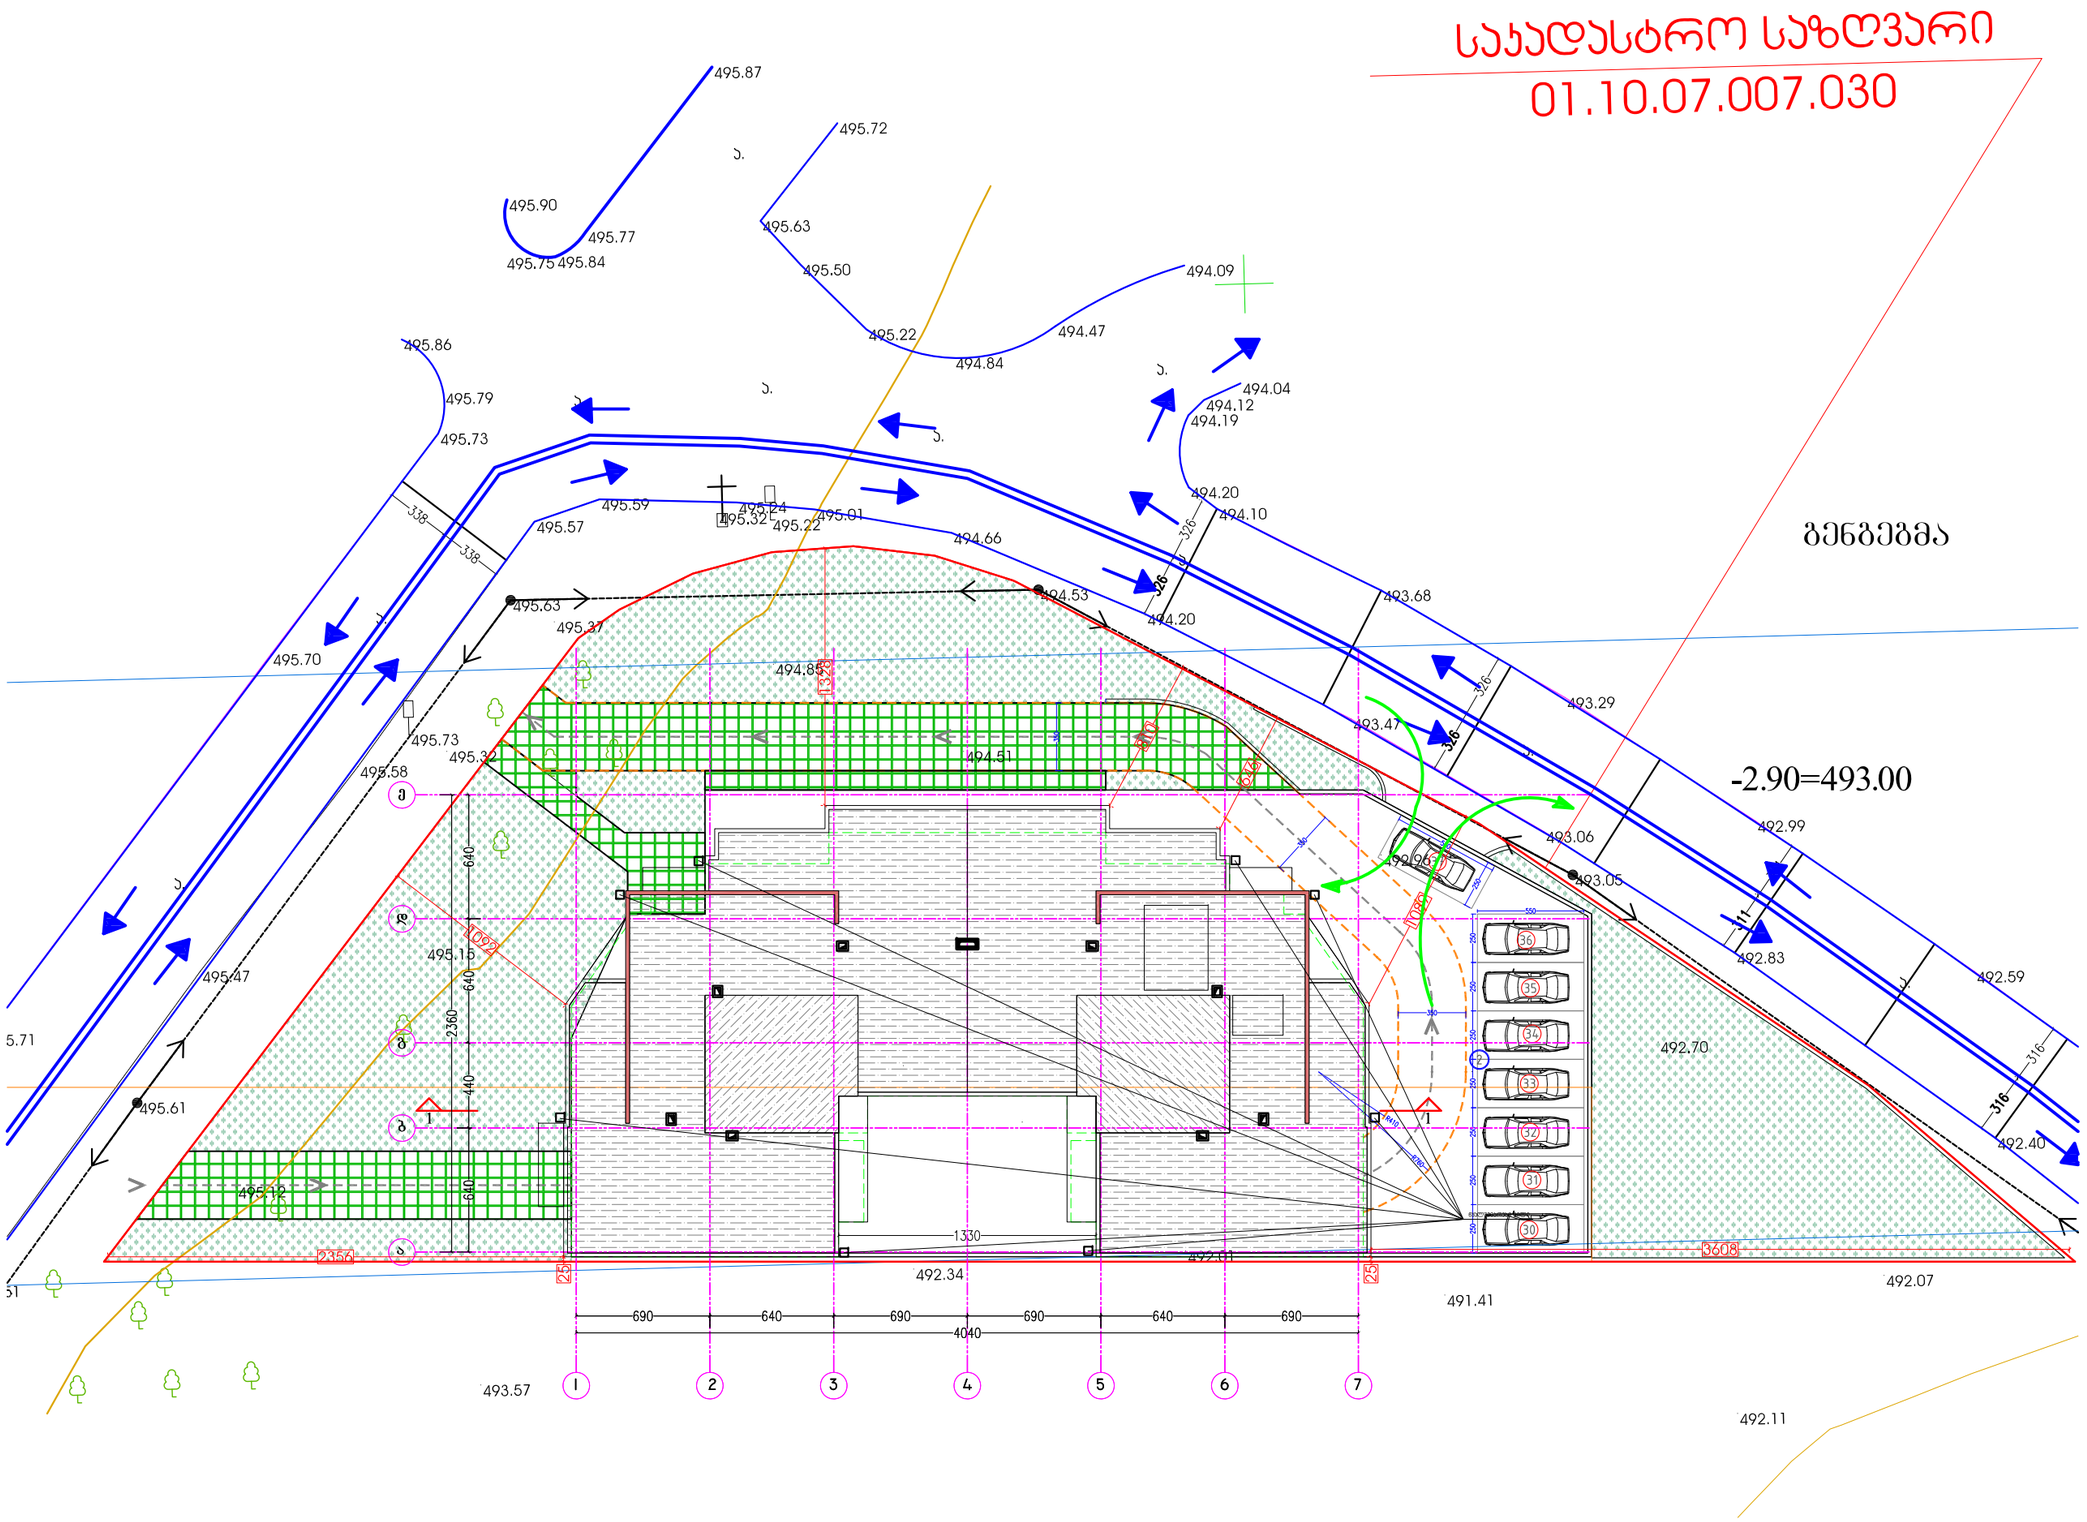

ფორმატი PAPER SIZE	დაკვეთა № CONTRACT	პროექტის № PROJECT #	ფაილის სახელი FILE NAME
A3	.....	P-2018/EGG2	satransporto EGG2 2018-12-06.dwg

ჰიროგითი აღნიშვნები LEGEND

278

მანძილი საკადასტრო საზღვრამდე

შენიშვნები

1. ნახაზზე ზომები მოცემულია სანტიმეტრებში;
2. ნახაზზე ყველა ცვლილება მშენებლობისას შეთანხმებული უნდა იყოს პროექტის ავტორთან;
3. ფურცლის პროექტირებით ავტომატურად უქმდება ნინა ვარიანტი;

დამკვეთი CLIENT: შპს "იჯი გრუპ"

პროექტი PROJECT: მრავალბინიანი საცხოვრებელი სახლი

მისამართი ADDRESS: ქ. თბილისი, დიდი დიღომი, მ/რ IV, კორპუსი 12-ის მიმდებარედ ს/კ 01.10.07.007.030

	NAME	
დირექტორი	გ.ჯუმბურიძე	
მთ. არქიტექტორი	გ.ჯუმბურიძე	
შეამოწმა	ბ. კალანდაძე	

GRC Ltd
Digomi, Nodar Bokhua 8
Tbilisi, Georgia
T: 599 211422
E mail: grc_studio@yahoo.com

შპს „ჯი-არ-სი" ს საავტორო უფლებები დაცულია. მისი დუპლიკაცია (ანუ გადაწერა ან კოპირება), რეპროდუქცია, გაყოდვა, დისტრიბუცია ან მისი პროექტების და ნახაზების გამოყენება აკრძალულია მანამ სანამ შპს „ჯი-არ-სი" არ მისცემს ოფიციალურ ნებართვას.

Copyright LLC "GRC", All Rights Reserved. The Duplication, Reproduction, Copyng, Sale, Licensing, or any other distribution or use of these drawings, any portion thereof, or the plans depicted hereon is Strictly Prohibited unless expressly authorized in writing by "GRC" LLC.

არქიტექტურული ნაწილი ARCHITECTURE

მასშტაბი SCALE	1:500	თარიღი DATE OF ISSUE	20-Aug-18

ნახაზი DRWG.: სატრანსპიორტო სქემა

ჯორექტირება REVISIONS		
№	ჯორექტ. REV.	თარიღი DATE
1		
2		
3		
4		

სტადია STAGE	ინდექსი INDEX	ფურც. PAGES
I სტადია	A-01	_00_