
ჭრილი 1-1

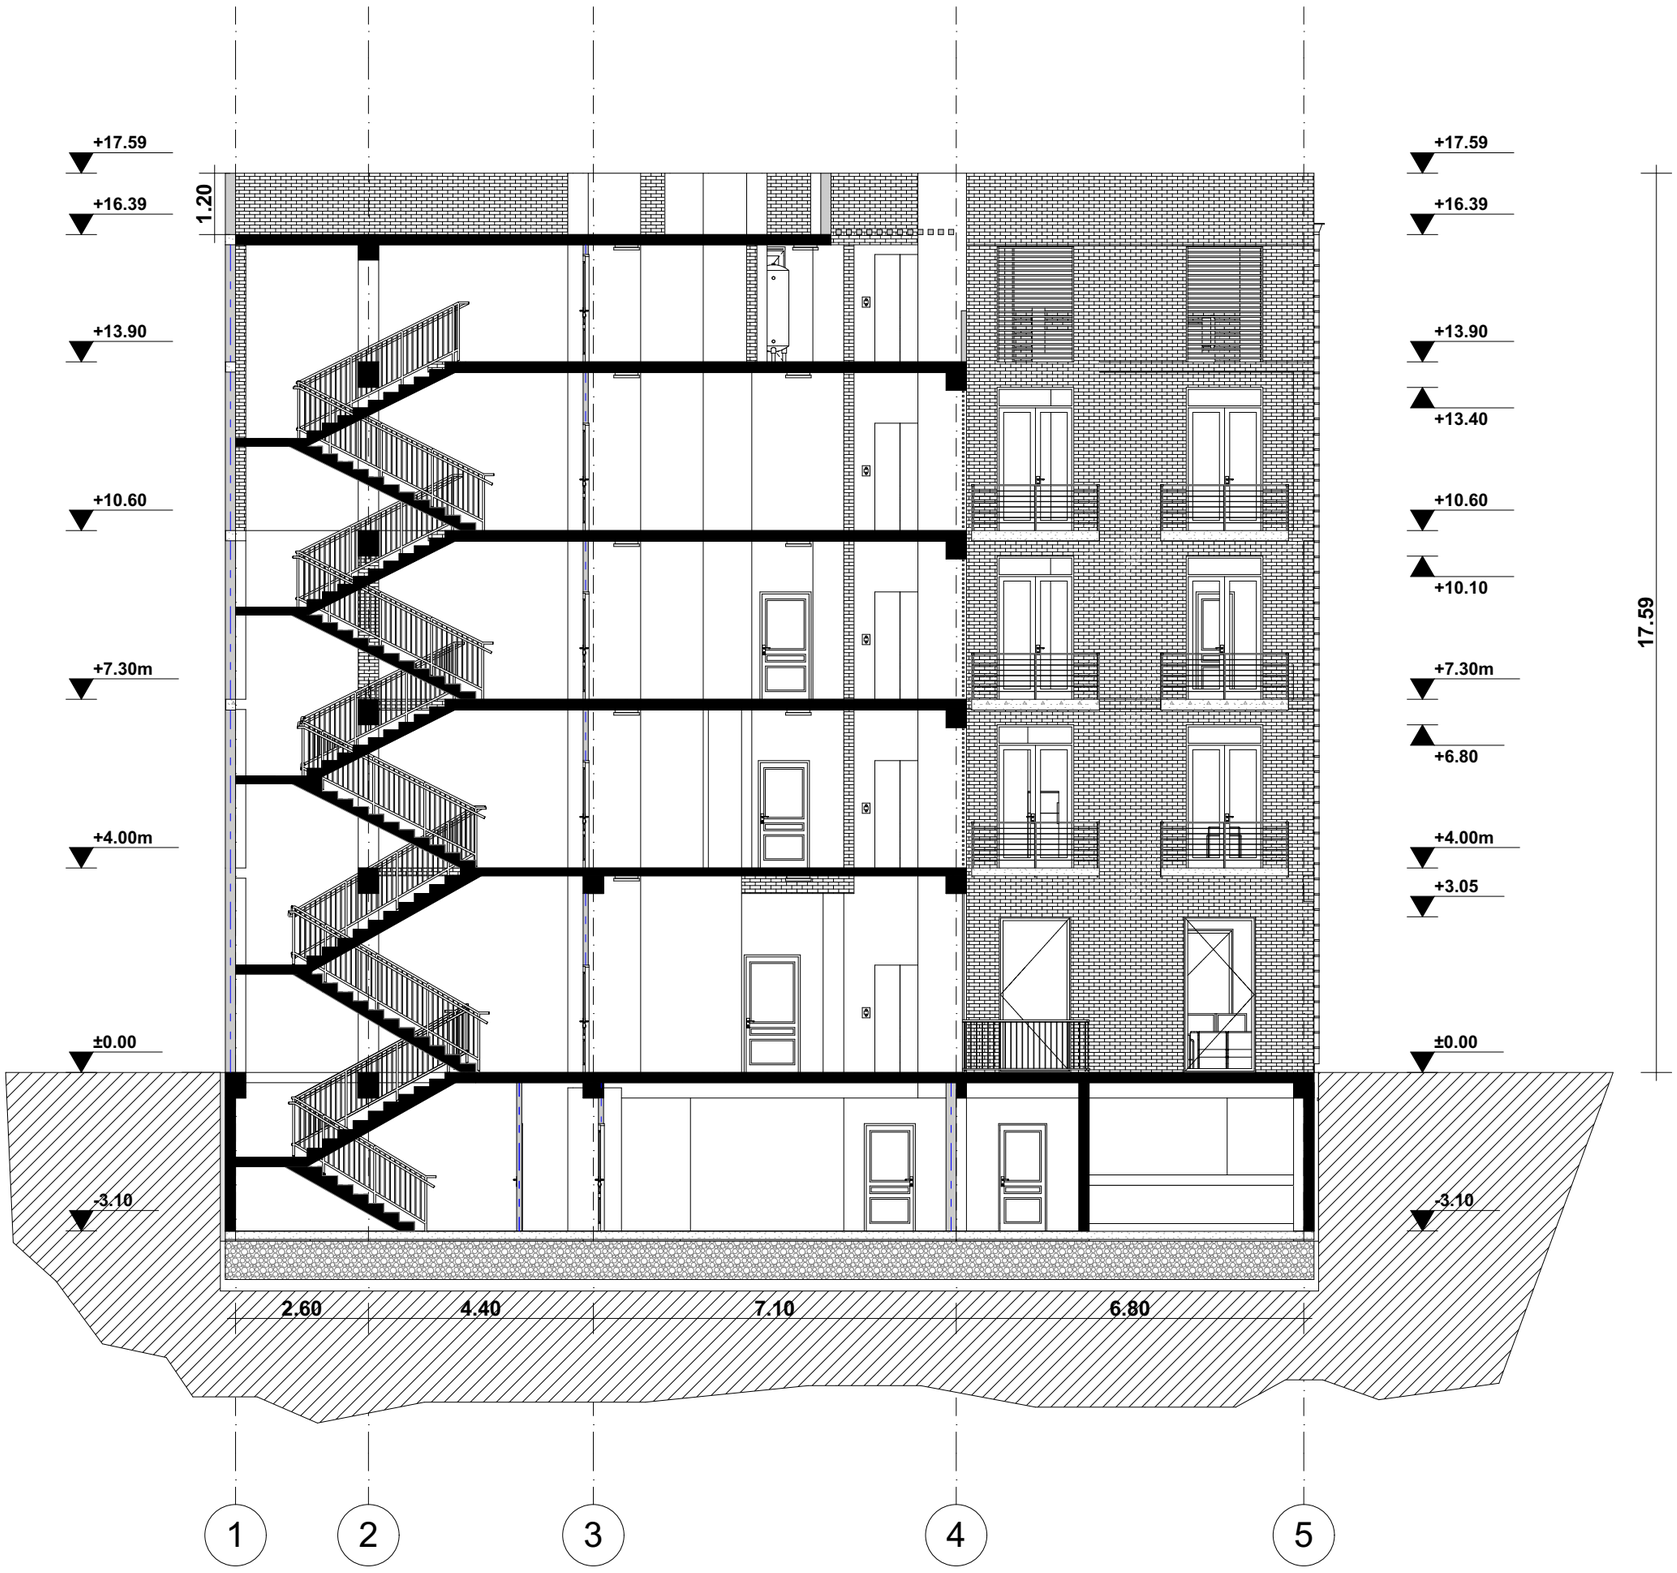

M E T R I C
L.T.D. METRIC

შპს "მეტრიკ", თბილისი ზ.ფალიაშვილი 23.
(+995 595) 20 71 40, (+995 551) 71 66 17

პირობითი აღნიშვნები

ტექნიკურ ეკ. მაჩვენებელი

თანამდებობა	გვარი	ხელმოწერა
გენ. დირექტორი	კ.ურუშაძე	
აღმ. დირექტორი	დ.გაბნიძე	
ავტორი		
თანაავტორი		
დაამუშავა		
შეამოწმა		

დამკვეთი


პროექტი

ნახაზი

მისამართი :

მასშტაბი	1:100	
თარიღი		


სტადია	ფურცელი	ფურცლების
მ.პ		

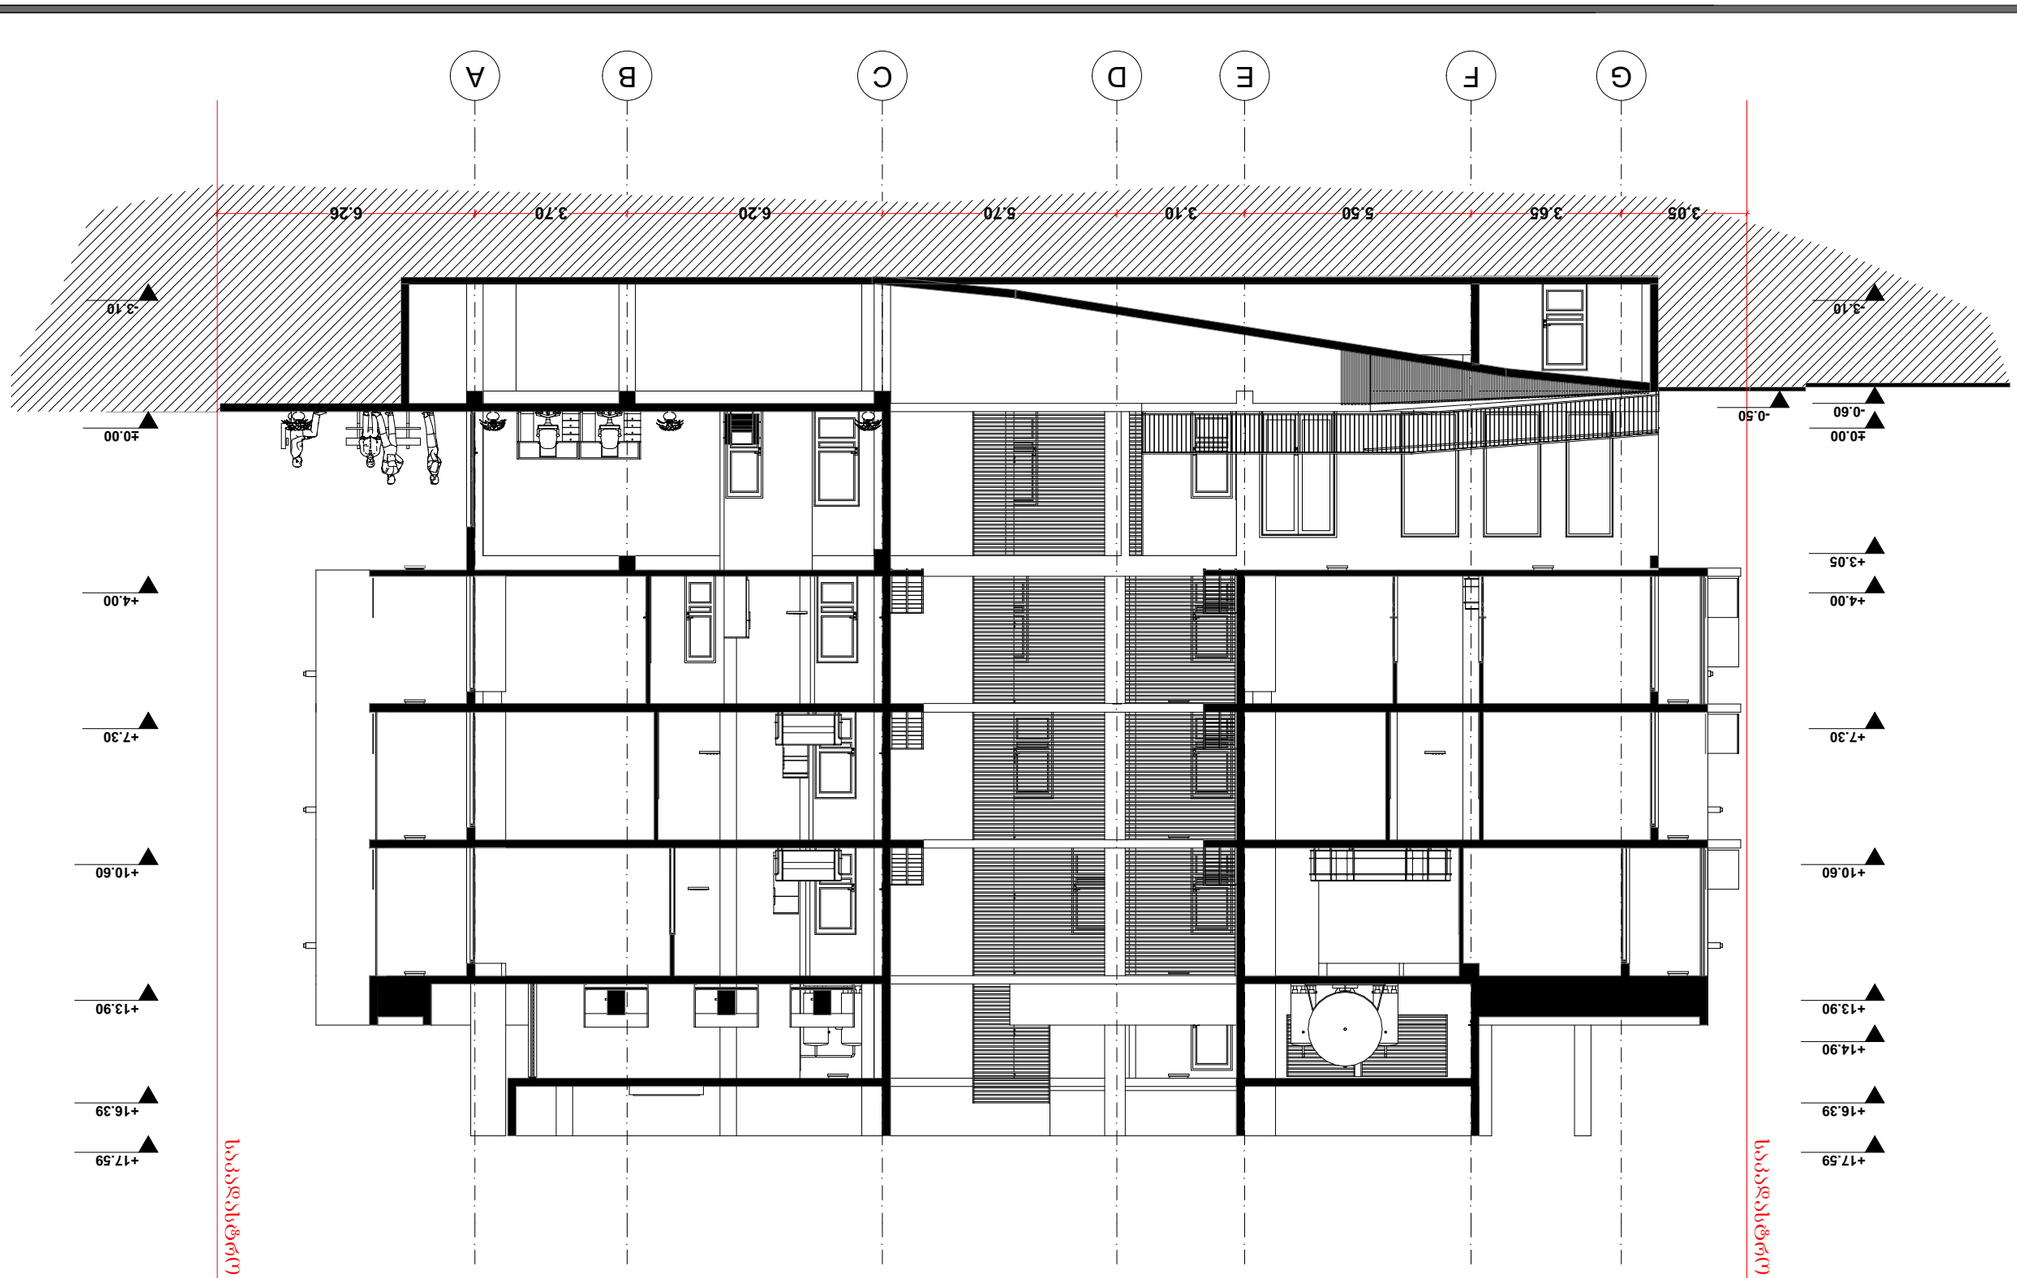

ჭრილი 1-2

პროექტის ავტორები	ნინო ბერიძე	
	ანა ბერიძე	
პროექტის ხელმძღვანელი	ანა ბერიძე	
	ნინო ბერიძე	
კონსულტანტები		

ჭრილი A-G

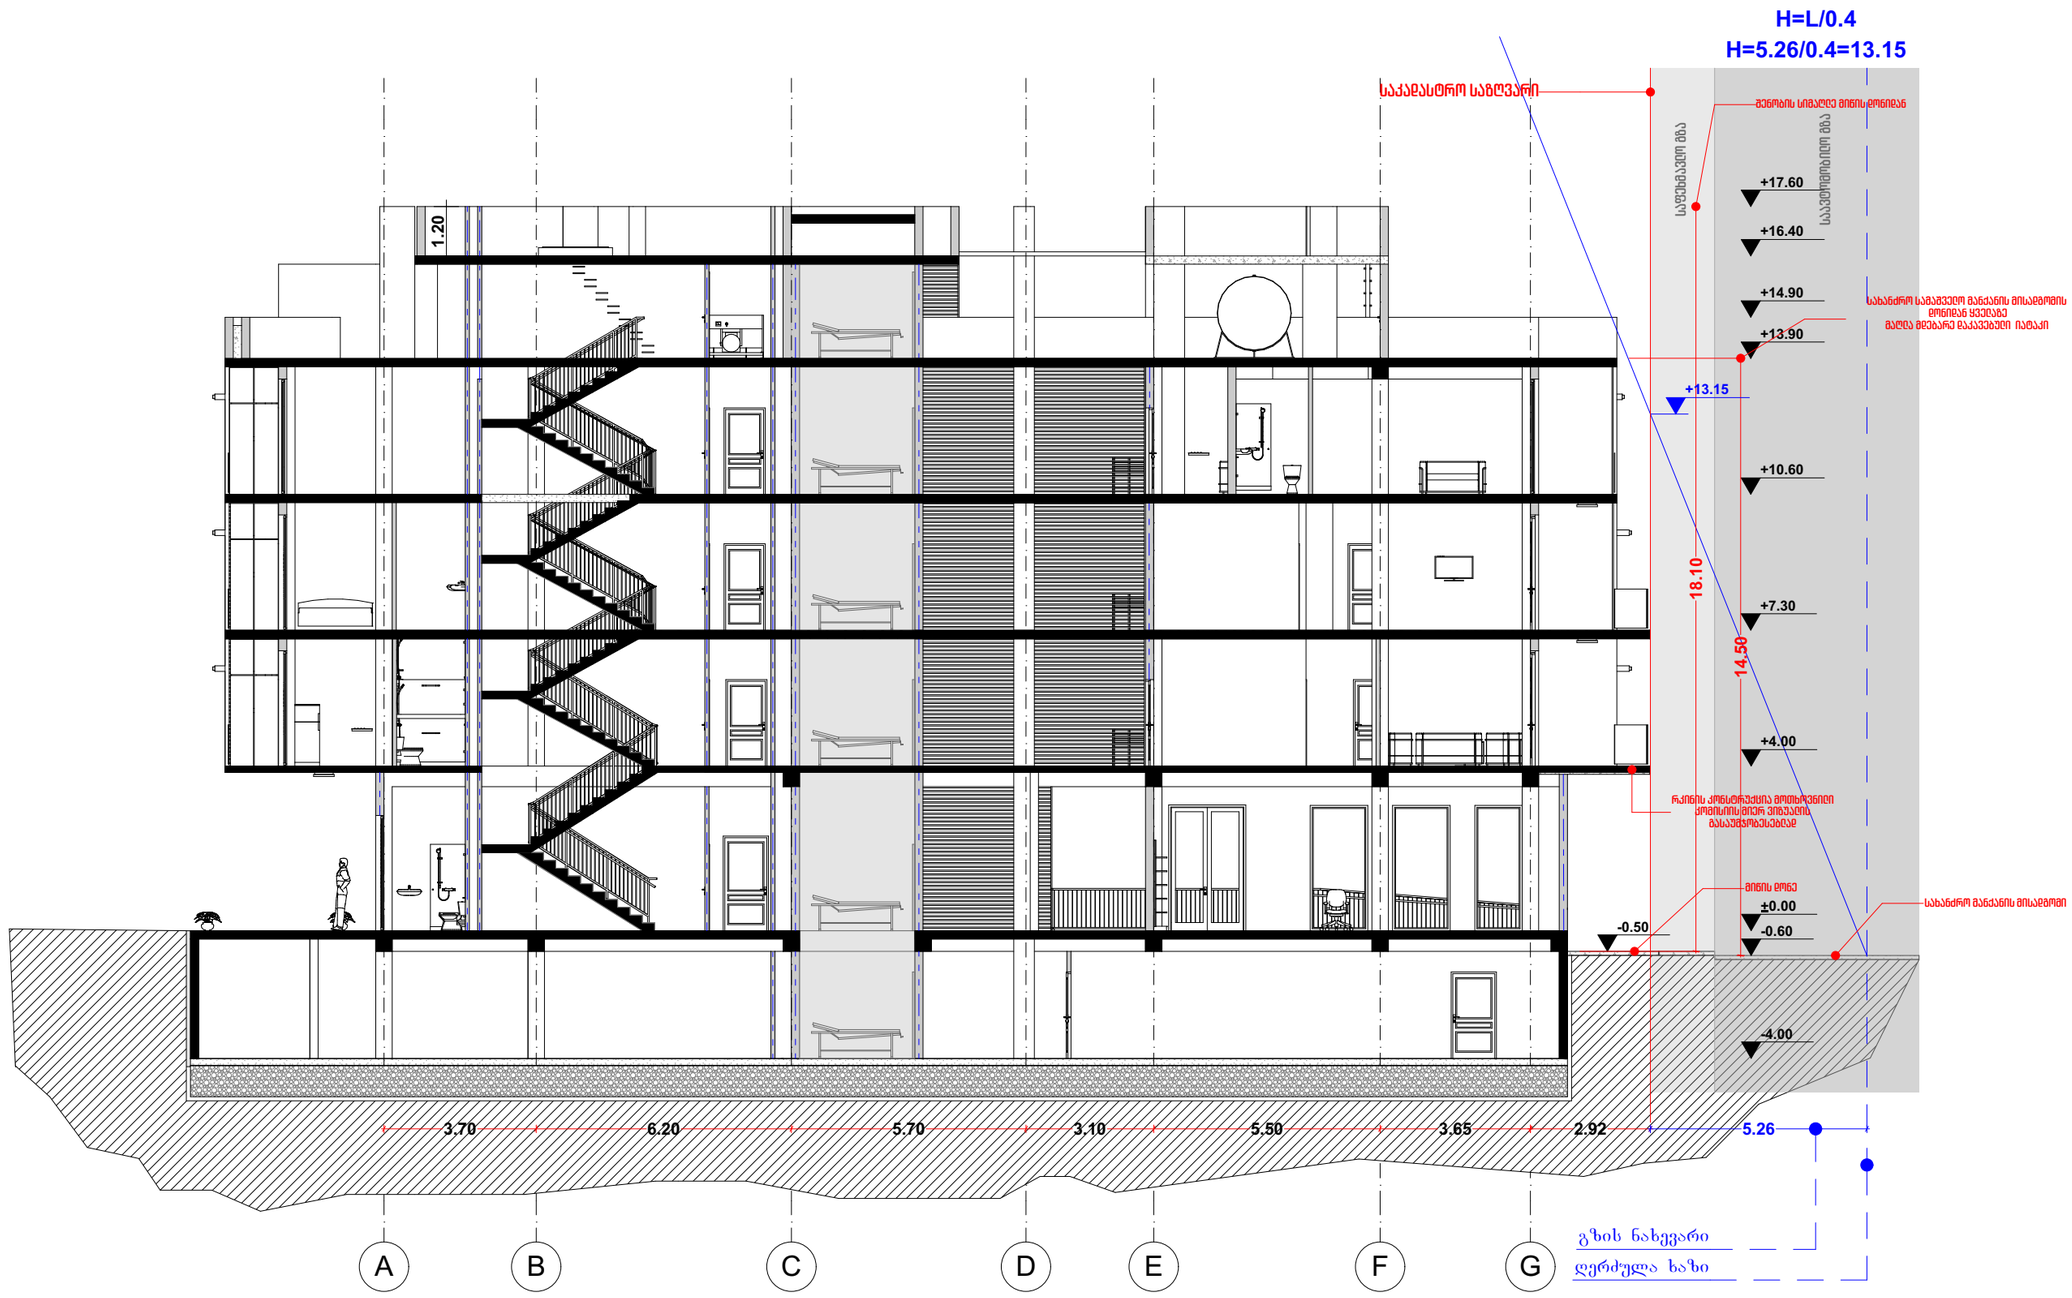

M E T R I C
L.T.D. METRIC

შპს "მეტრიკ", თბილისი ზ.ფალიაშვილი 23.
(+995 595) 20 71 40, (+995 551) 71 66 17

პირობითი აღნიშვნები

ტექნიკურ ეკ. მაჩვენებელი

თანამდებობა	გვარი	ხელმოწერა
გენ. დირექტორი	კ.ჯორჯაძე	
აღმ. დირექტორი	ე.გაგნიძე	
ავტორი		
თანაავტორი		
დაამუშავა		
შეამოწმა		

დამკვეთი

პროექტი

ნახაზი

მისამართი :

მასშტაბი	1:100	
თარიღი		

სტადია	ფურცელი	ფურცლები
მპ		