GSPublisherVersion 0.0.100.100

პირობითი აღნიშვნები: თანამდებობა ხელმოწერა

A-3

დირექტორი ა.ახვლედიანი

mT.
არქიტექტორი

პრ. ავტორი

მასშტაბი 1:200

გეგმა საპროექტო ორგანიზაცია მრავალბინიანი საცხოვრებელი სახლი გვარი

ა.ახვლედიანი
თარიღი 25.12.2018

დამკვეთი: პროექტი:

მისამართი: შ.პ.ს "ახვლედიანი"

ქ.თბილისი, ვარკეთილი 2- სა და ვაზისუბნის
აცხოვრებელ რაიონებს შორის,

(ნაკვეთი #14/140) ა.ახვლედიანი

b

b

b/

b/

g

g

d

d

e

e

z

z

T

T

i

i

i/

i/

k

k

k/

k/

l

l

m

m

a

a

3,90 3,65 2,60 3,10 3,25 6,10 6,52 2,90 6,30 6,30 2,90 3,10

-0,90

±0,00

+3,30

+6,60

+9,90

+13,20

+16,50

-0,90

±0,00

+3,30

+6,60

+9,90

+13,20

+16,50

+18,80

0,90 3,00 0,30 3,00 0,30 3,00 0,30 3,00 0,30 3,00 0,30 3,30

15,10 1,30

+18,80 +18,80

12.62 6,40

+2,80

3,70

ფასადი მ-ა ღერძებში

საკადასტრო ხაზი

მაღალხარისხიანი ფაქტურიანი ლესვა ფერი ოხრა RAL 1002

მეტალო-პასტმასის ფანჯარა

მეტალის მოაჯირი ფერი შავი

მეტალო-პასტმასის კარ-ფანჯარა

ხელოვნური გრანიტი

კვანძი 3

სექტორი 1. ბ ბლოკი

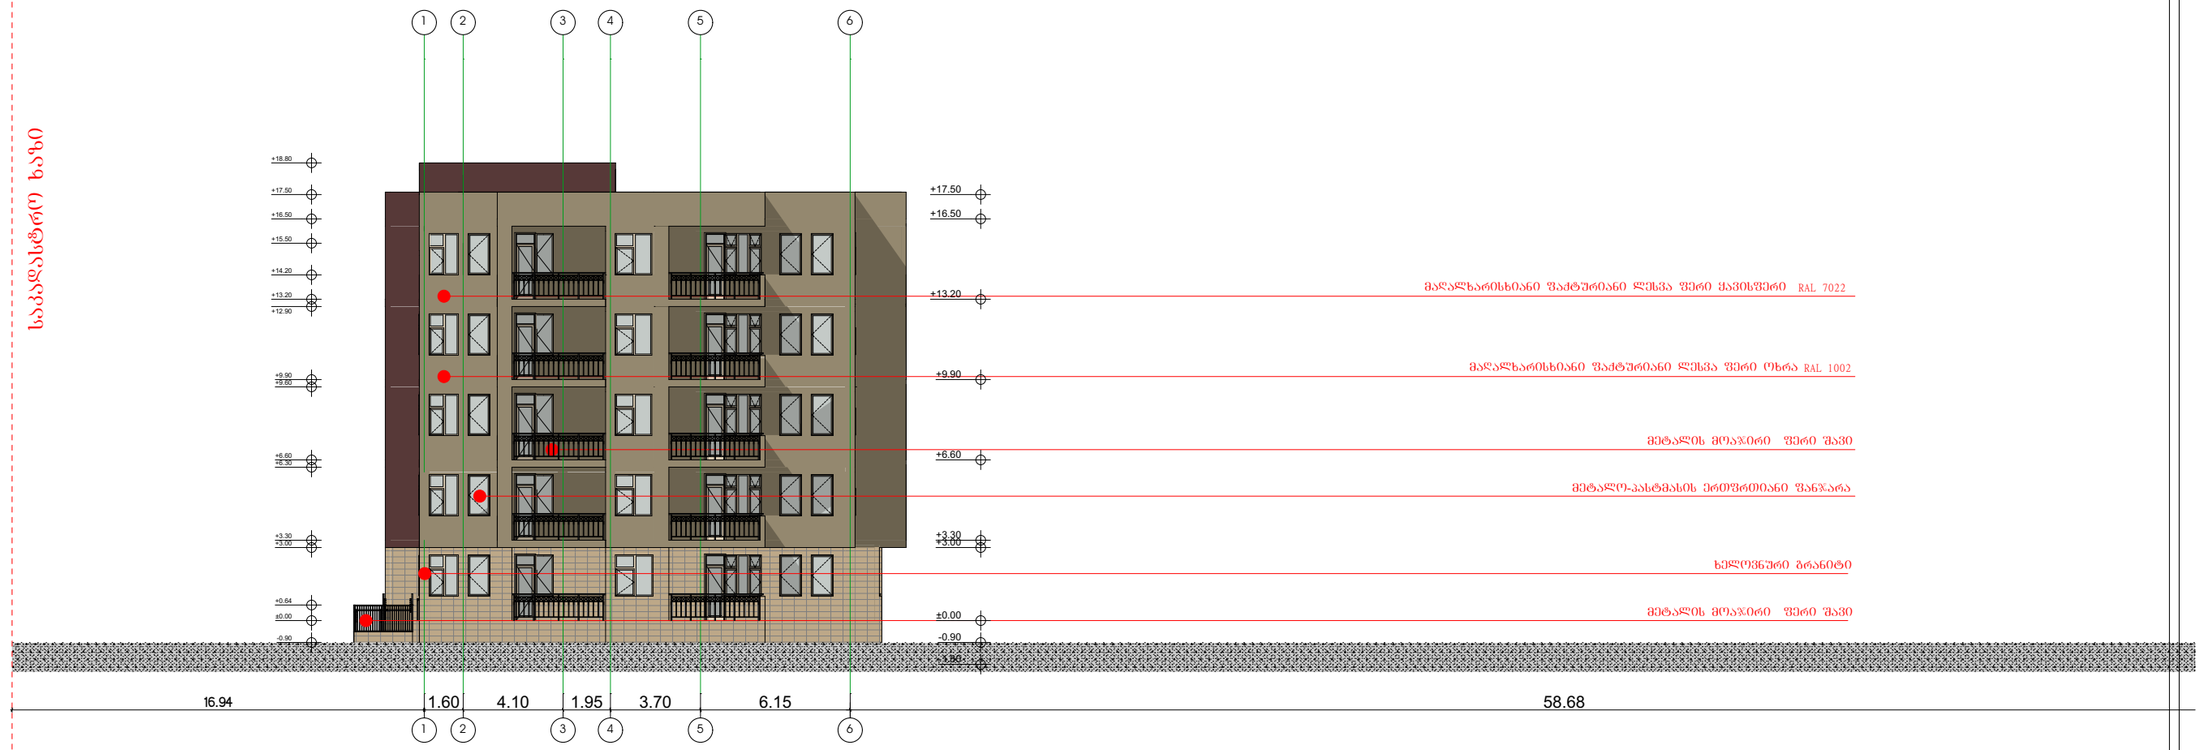

GSPublisherVersion 0.0.100.100

პირობითი აღნიშვნები: თანამდებობა ხელმოწერა

A-3

დირექტორი ა.ახვლედიანი

mT.
არქიტექტორი

პრ. ავტორი

მასშტაბი 1:200

გეგმა საპროექტო ორგანიზაცია მრავალბინიანი საცხოვრებელი სახლი გვარი

ა.ახვლედიანი
თარიღი 25.12.2018

დამკვეთი: პროექტი:

მისამართი: შ.პ.ს "ახვლედიანი"

ქ.თბილისი, ვარკეთილი 2- სა და ვაზისუბნის
აცხოვრებელ რაიონებს შორის,
(ნაკვეთი #14/140) ა.ახვლედიანი

6

6

5

5

4

4

3

3

2

2

1

1

1.60 4.10 1.95 3.70 6.15

- 1.80

-0.90

±0.00

+3.00

+3.30

+6.60

+9.90

+13.20

+16.50

+17.50

-0.90

±0.00

+0.64

+3.00

+3.30

+6.30

+6.60

+9.60

+9.90

+12.90

+13.20

+14.20

+15.50

+16.50

+17.50

+18.80

16.94 58.68

საკადასტრო ხაზი

ფასადი 1-6 ღერძებში

მაღალხარისხიანი ფაქტურიანი ლესვა ფერი ყავისფერი RAL 7022

მეტალის მოაჯირი ფერი შავი

მეტალო-პასტმასის ერთფრთიანი ფანჯარა

ხელოვნური გრანიტი

მაღალხარისხიანი ფაქტურიანი ლესვა ფერი ოხრა RAL 1002

მეტალის მოაჯირი ფერი შავი

სექტორი 1. ბ ბლოკი

GSPublisherVersion 0.0.100.100

პირობითი აღნიშვნები: თანამდებობა ხელმოწერა

A-3

დირექტორი ა.ახვლედიანი

mT.
არქიტექტორი

პრ. ავტორი

მასშტაბი 1:200

გეგმა საპროექტო ორგანიზაცია მრავალბინიანი საცხოვრებელი სახლი გვარი

ა.ახვლედიანი
თარიღი 25.12.2018

დამკვეთი: პროექტი:

მისამართი: შ.პ.ს "ახვლედიანი"

ქ.თბილისი, ვარკეთილი 2- სა და ვაზისუბნის
აცხოვრებელ რაიონებს შორის,

(ნაკვეთი #14/140) ა.ახვლედიანი

a

a

b

b

b

b

g

g

d

d

e

e

z

z

T

T

i

i

i/

i/

k

k

k/

k/

l

l

m

m

-0.90

±0.00

+3.30

+6.60

+9.90

+13.20

+14.20

+15.50

+18.80

-0.90

±0.00

+3.00

+3.30

+6.30

+6.60

+9.60

+9.90

+12.70

+13.20

+16.50

+17.50

+18.80 +18.80

6.40 3.10 2.90 6.30 6.30 2.90 6.52 6.10 3.25 3.10 2.60 3.65 3.90 12.76

ფასადი ა-მ ღერძებში

მაღალხარისხიანი ფაქტურიანი ლესვა ფერი ყავისფერი RAL 7022

მეტალის მოაჯირი ფერი შავი

მეტალო-პასტმასის ფანჯარა

ხელოვნური გრანიტი

მაღალხარისხიანი ფაქტურიანი ლესვა ფერი ოხრა RAL 1002

მეტალის მოაჯირი ფერი შავი

საკადასტრო ხაზი

კვანძი 1

კვანძი 2

სექტორი 1. ბ ბლოკი

კვანძი 4

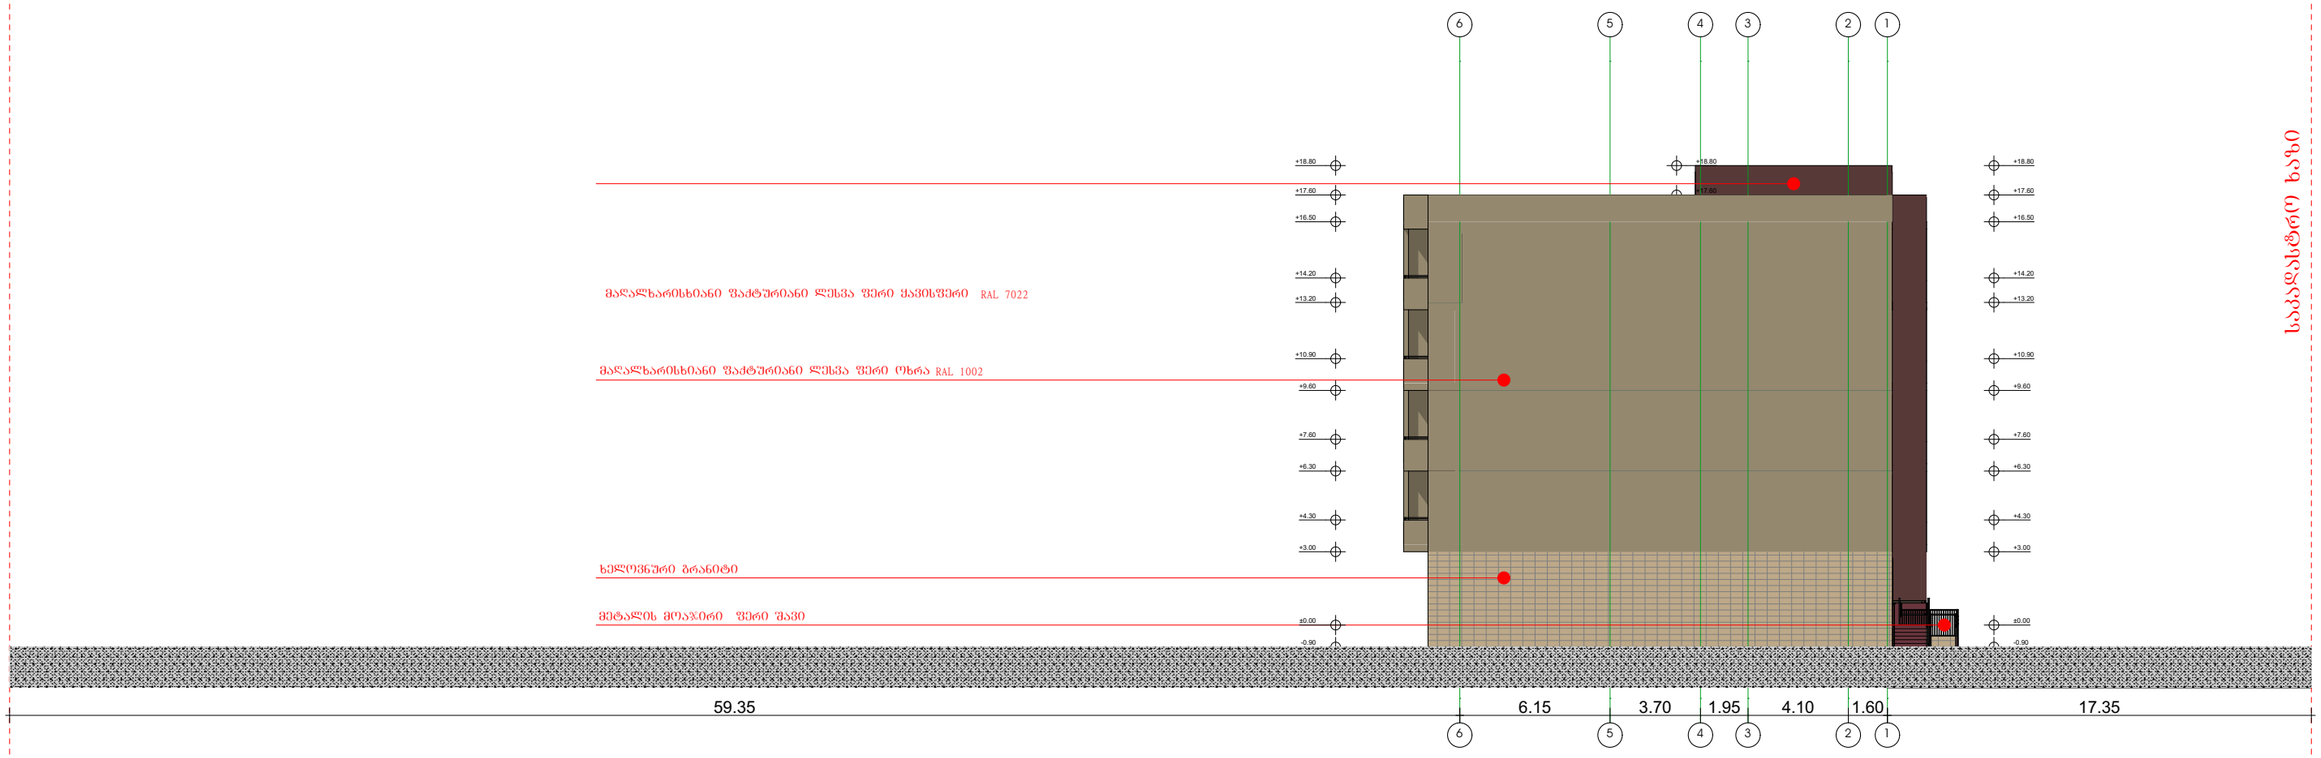

GSPublisherVersion 0.0.100.100

პირობითი აღნიშვნები: თანამდებობა ხელმოწერა

A-3

დირექტორი ა.ახვლედიანი

mT.
არქიტექტორი

პრ. ავტორი

მასშტაბი 1:200

გეგმა საპროექტო ორგანიზაცია მრავალბინიანი საცხოვრებელი სახლი გვარი

ა.ახვლედიანი
თარიღი 25.12.2018

დამკვეთი: პროექტი:

მისამართი: შ.პ.ს "ახვლედიანი"

ქ.თბილისი, ვარკეთილი 2- სა და ვაზისუბნის
აცხოვრებელ რაიონებს შორის,
(ნაკვეთი #14/140) ა.ახვლედიანი

1

1

2

2

3

3

4

4

5

5

6

6

6.15 3.70 1.95 4.10 1.60

+17.60

+18.80

-0.90

±0.00

+3.00

+4.30

+6.30

+7.60

+9.60

+10.90

+13.20

+14.20

+16.50

+17.60

+18.80

59.35 17.35

-0.90

±0.00

+3.00

+4.30

+6.30

+7.60

+9.60

+10.90

+13.20

+14.20

+16.50

+17.60

+18.80

ფასადი 6-1 ღერძებში

მაღალხარისხიანი ფაქტურიანი ლესვა ფერი ყავისფერი RAL 7022

ხელოვნური გრანიტი

მაღალხარისხიანი ფაქტურიანი ლესვა ფერი ოხრა RAL 1002

მეტალის მოაჯირი ფერი შავი

საკადასტრო ხაზი

საკადასტრო ხაზი

სექტორი 1. ბ ბლოკი