ავტოსადგომის გეგმა -3.10 ნიშნულზე

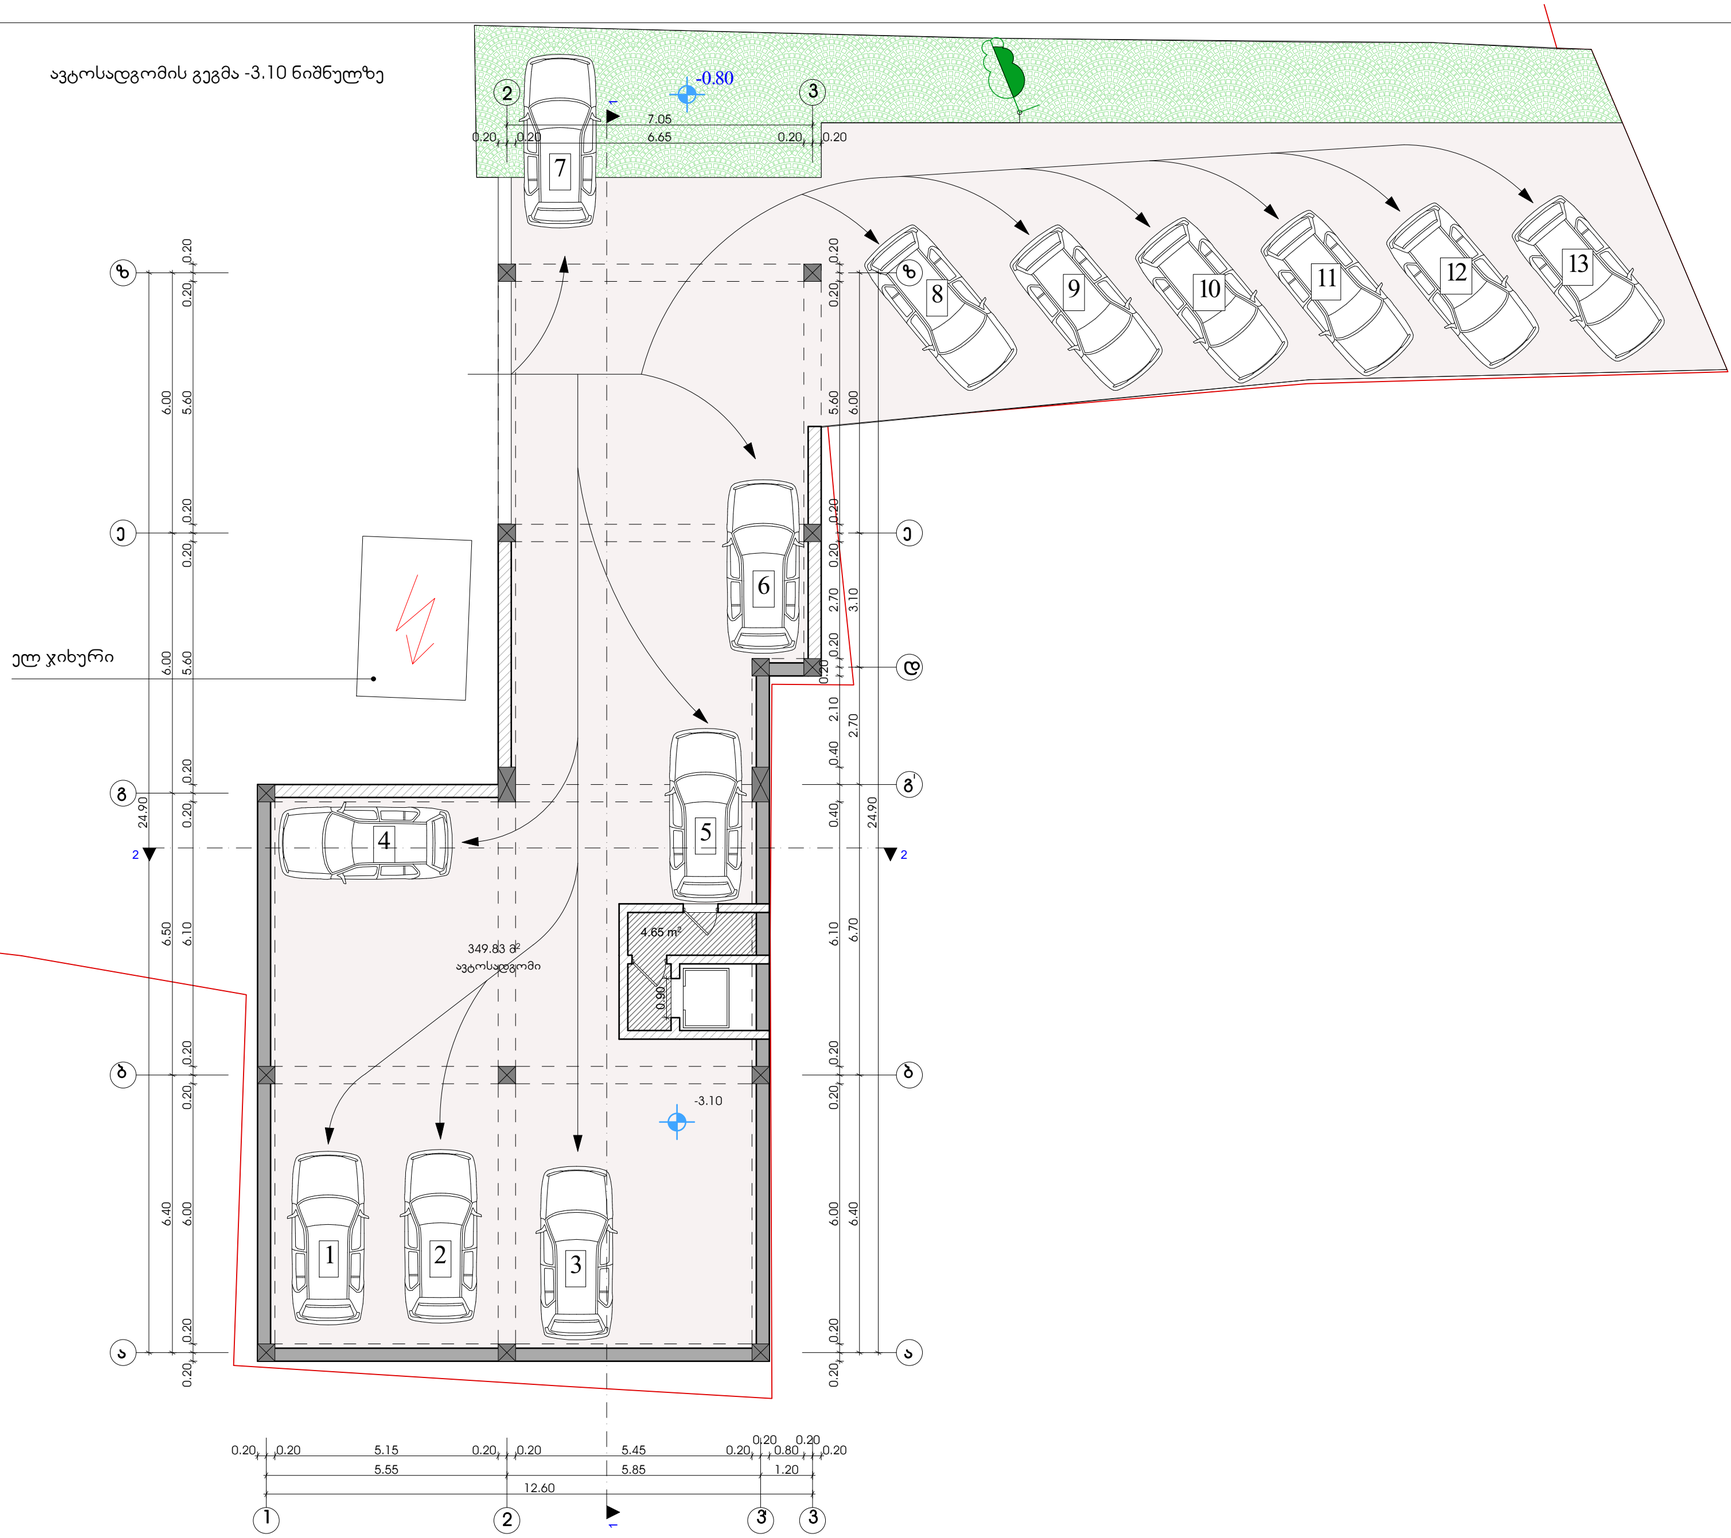

ქალაქი თბილისი, ბაგები, წყნეთის გზატკეცილი №31 -ში მდებარე ტერიტორიაზე მრავალბინიანი საცხოვრებელი სახლის პროექტი

ფორმატი		
A2		
ექსპლიკაცია		
1.	ავტოსადგომის ფართობი	349.83 კვ.მ
2.	ლიფტი,კამბური	4.65 კვ.მ

პროექტირება

ავტოსადგომის გეგმა -3.10 ნიშნულზე

დირექტორი	მ.ბიძინაშვილი	
პროექტის მთავარი არქიტექტორი	ჯონსტანტინე დგებუაძე	
დაამუშავა	ჯონსტანტინე დგებუაძე	
მასშტაბი	ფურცელი	თარიღი
1:100	4	

შპს
,,ვერსანი"

I სართულის გეგმა 0.20 ნიშნულზე

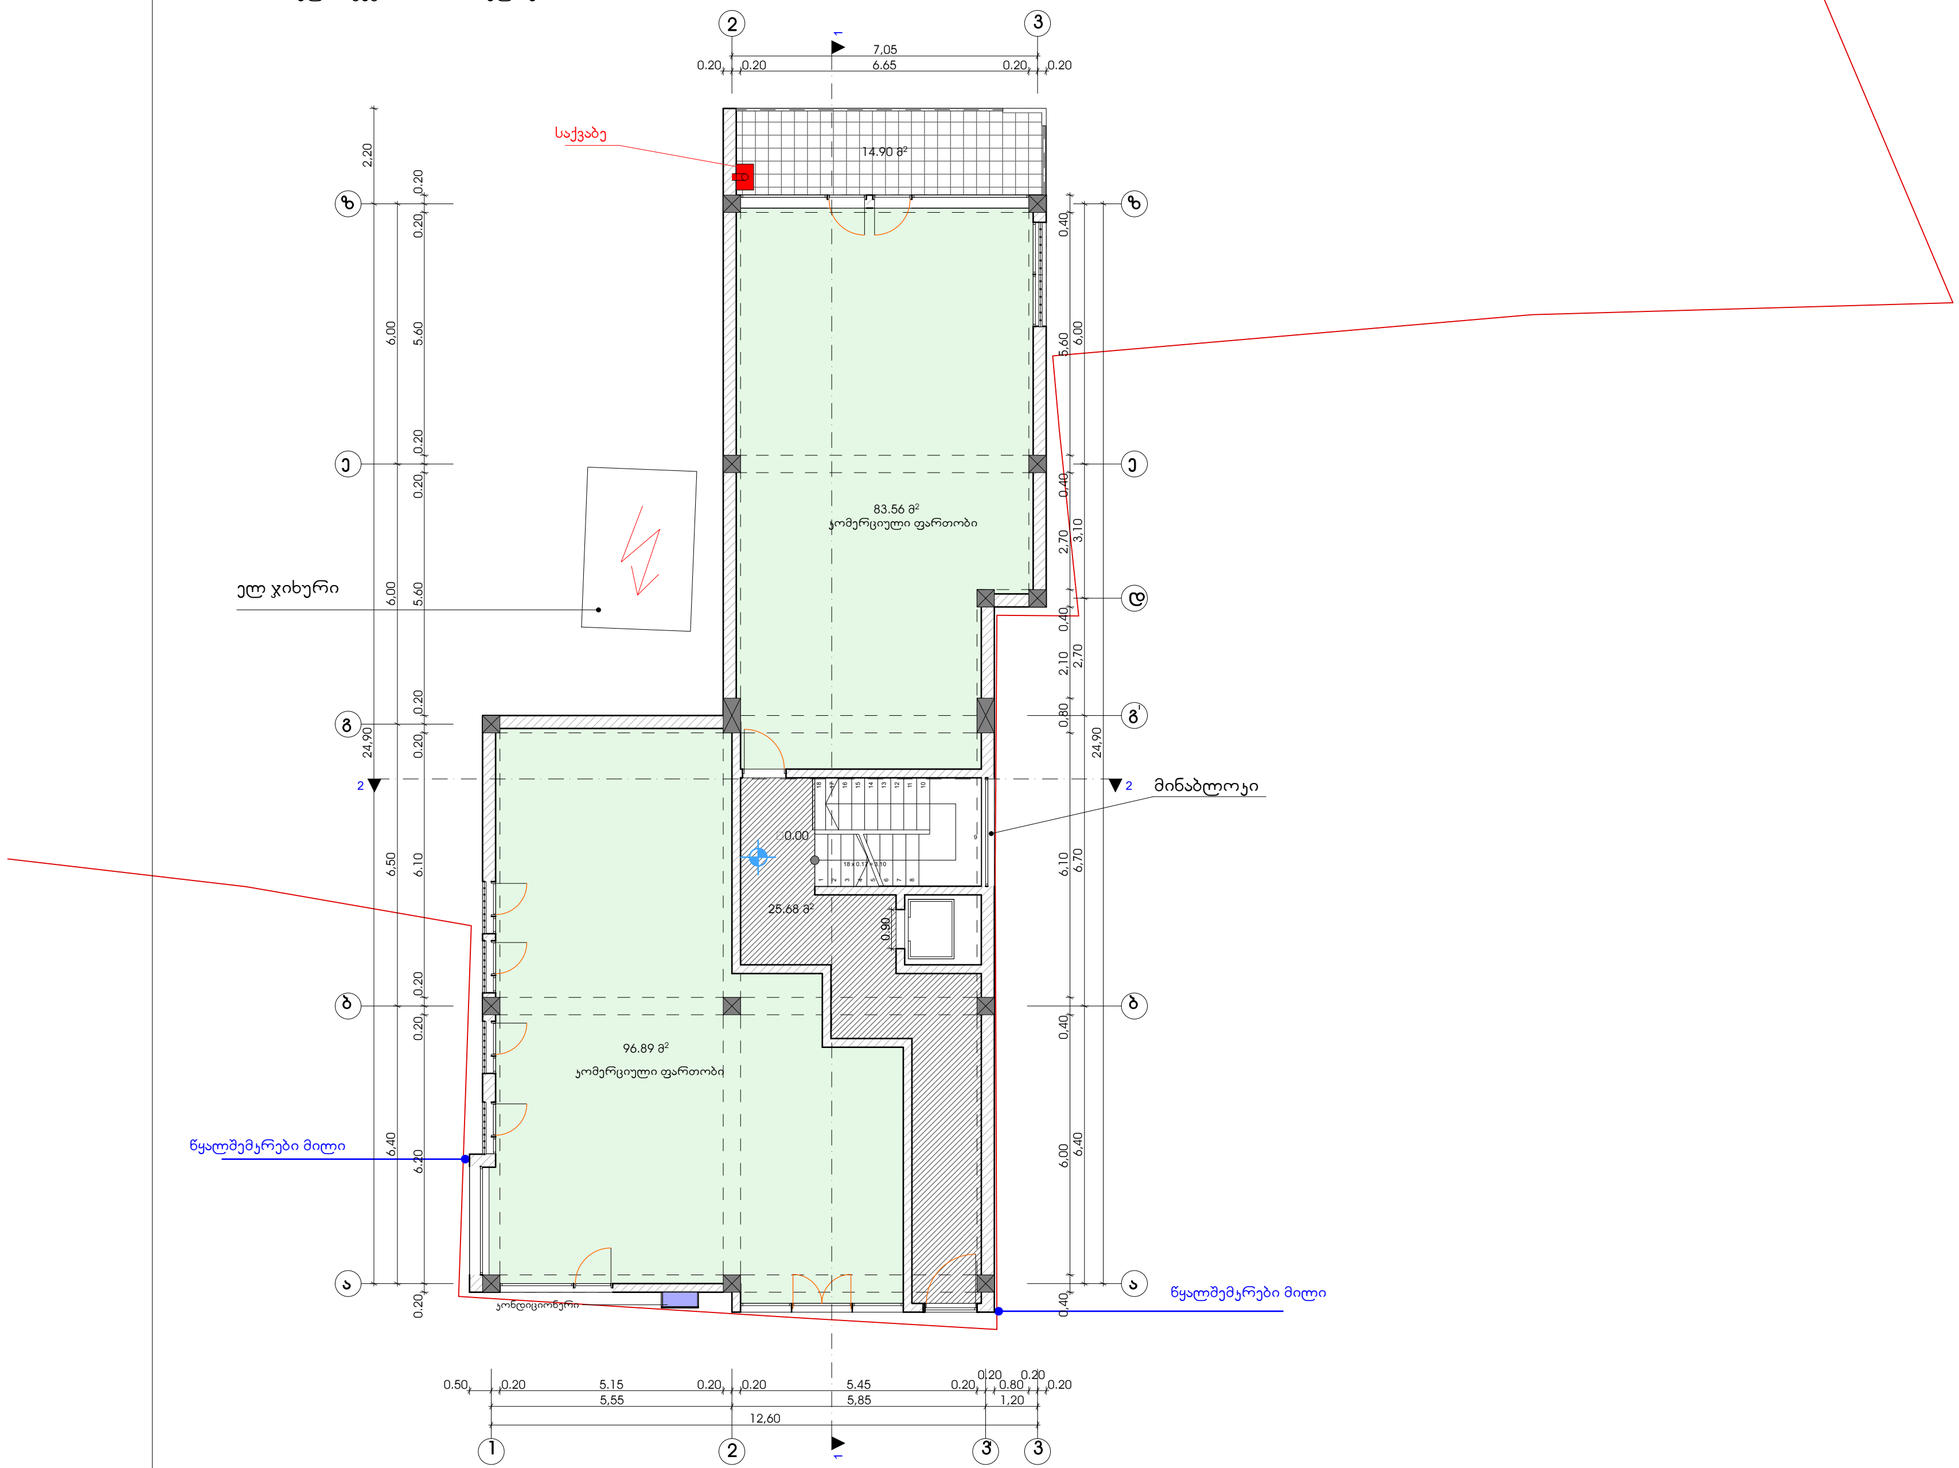

ფორმატი		
A2		
ექსპლიკაცია		
1. კომერციული ფართობი	180.45	კვ.მ
2. საზაფხულო ფართობი	14.90	კვ.მ
3. კიბის უჯრედი	25.68	კვ.მ

პროექტირება

I სართულის გეგმა +0.20 ნიშნულზე		
დირექტორი	მ.ბიძინაშვილი	
პროექტის მთავარი არქიტექტორი	კონსტანტინე დგებუაძე	
დაამუშავა	კონსტანტინე დგებუაძე	
მასშტაბი	ფურცელი	თარიღი
1:100	5	

ქალაქი თბილისი, ბაგები, წყნეთის გზატკეცილი №31 -ში მდებარე ტერიტორიაზე მრავალბინიანი საცხოვრებელი სახლის პროექტი

შპს
,,ვერსანი"

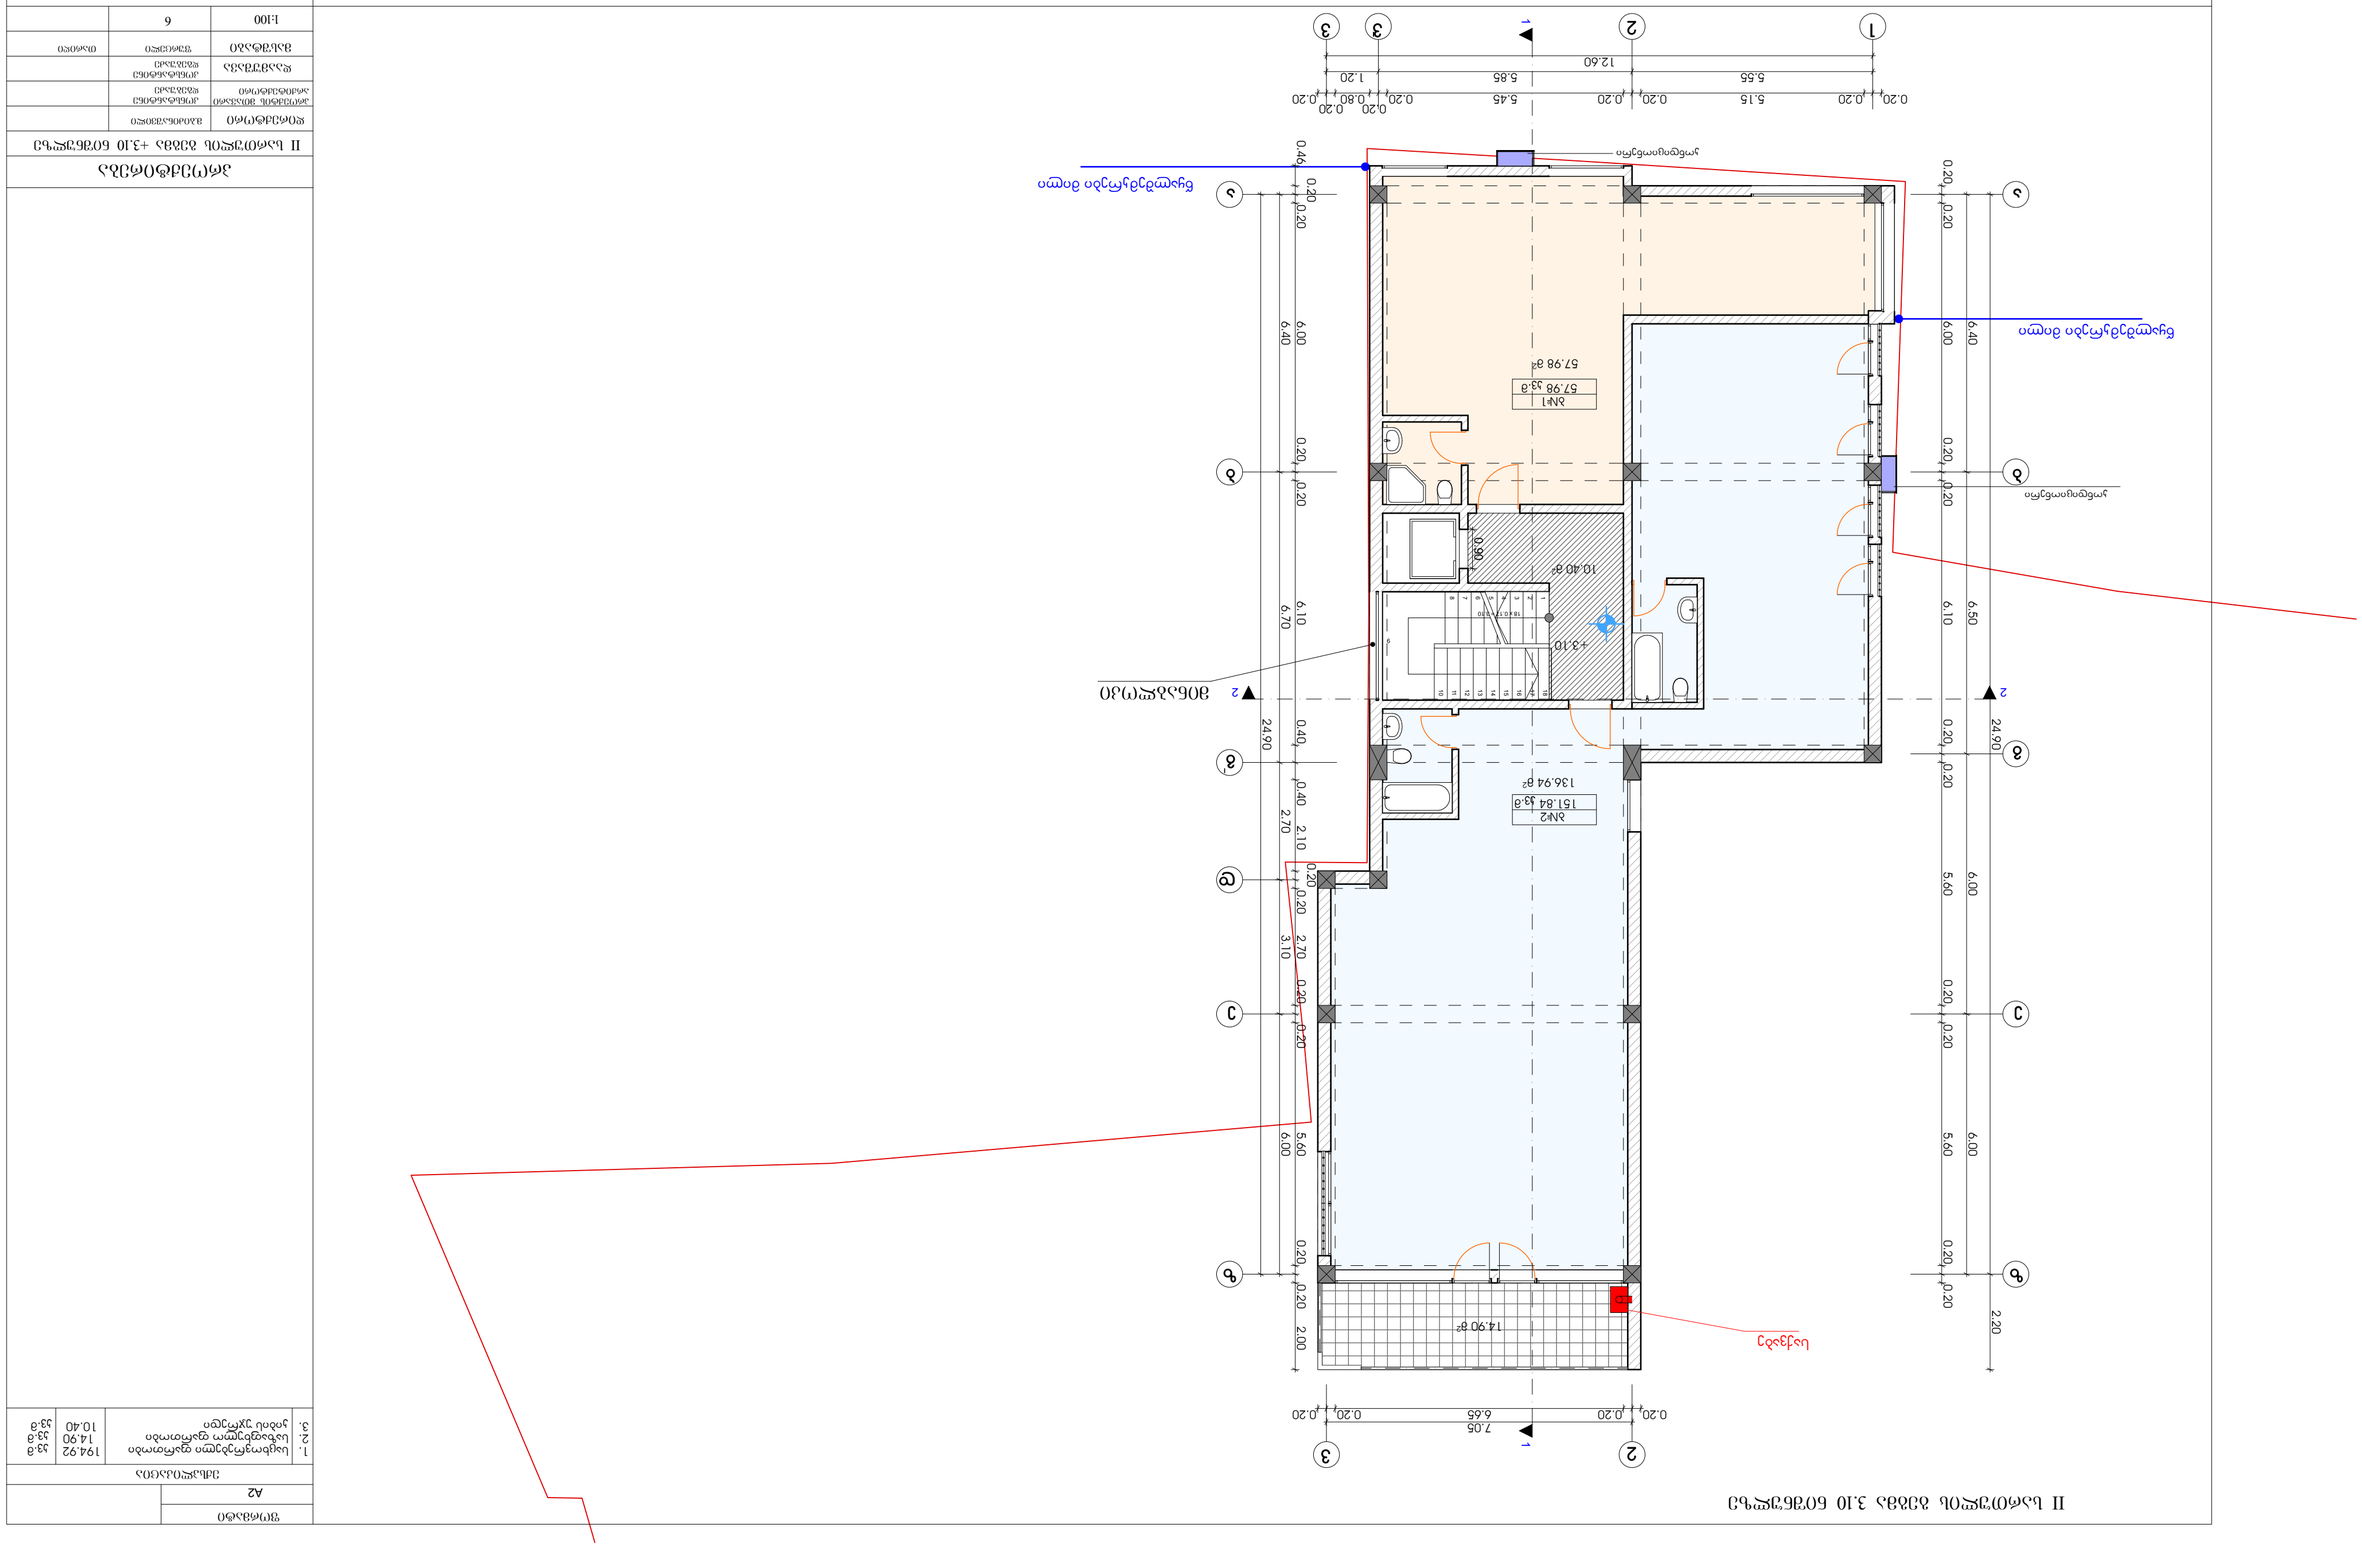
II სართული 3.10 ნიშნული
ეზოსკენ გასასვლელი
ეზოსკენ გასასვლელი
ეზოსკენ გასასვლელი
შესასვლელი
ბაზის ხაზი
ბაზის ხაზი
ბაზის ხაზ

III სართულის გეგმა 6.20 ნიშნულზე

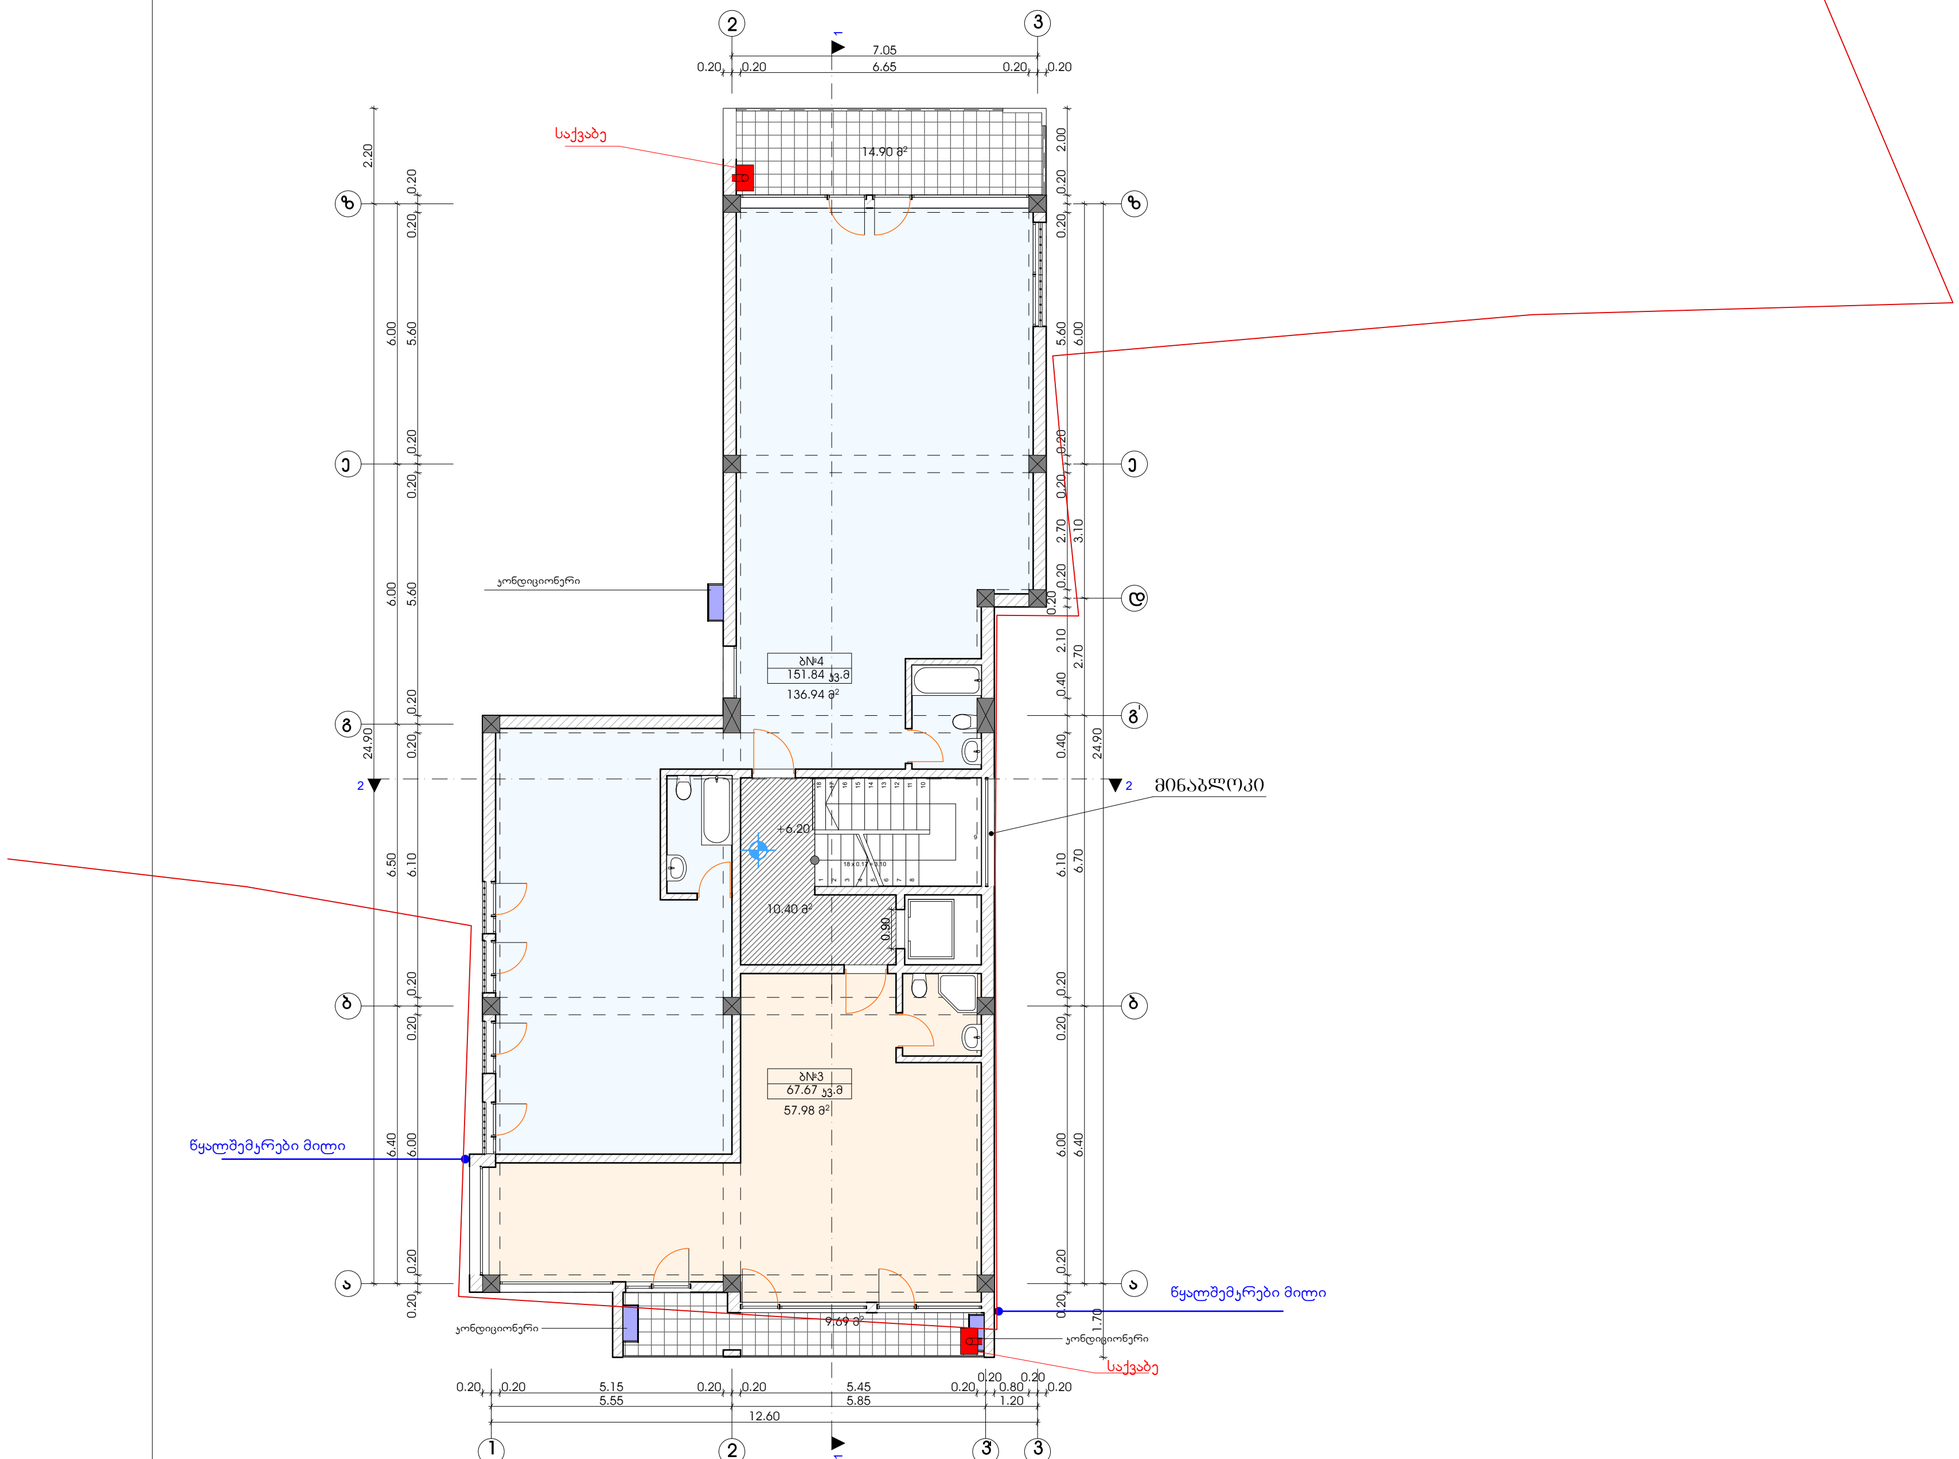

ფორმატი	
A2	

ექსპლიკაცია

1.	საცხოვრებელი ფართობი	194.92	კვ.მ
2.	სახანძრო ფართობი	24.59	კვ.მ
3.	ჯიხის უჯრედი	10.40	კვ.მ

პროექტირება

III სართულის გეგმა +6.20 ნიშნულზე

დირექტორი	მ.ბიძინაშვილი	
პროექტის მთავარი არქიტექტორი	კონსტანტინე დგებუაძე	
დაამუშავა	კონსტანტინე დგებუაძე	
მასშტაბი	ფურცელი	თარიღი
1:100	7	

ქალაქი თბილისი, ბაგები, წყნეთის გზატკეცილი №31 -ში მდებარე ტერიტორიაზე მრავალბინიანი საცხოვრებელი სახლის პროექტი

შპს
,,ვერსანი"

IV სართულის გეგმა 9.30 ნიშნულზე

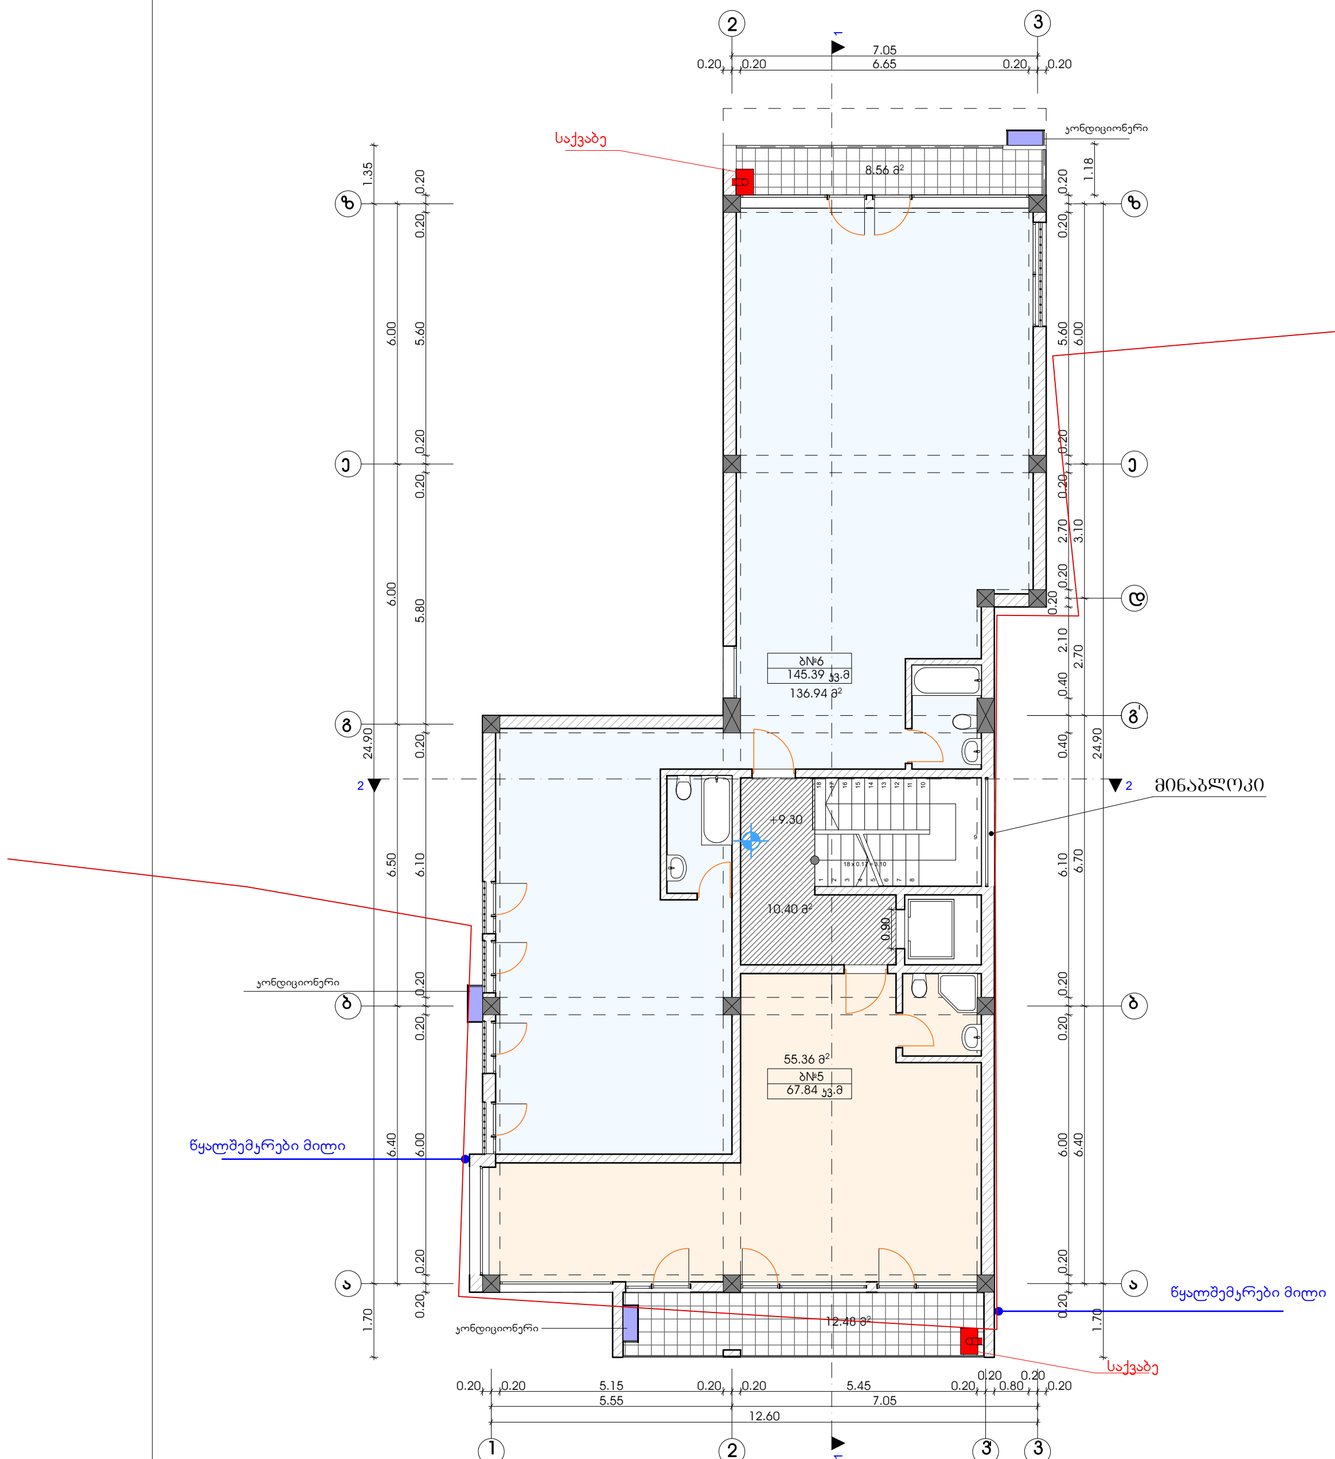

ფორმატი		
A2		
ექსპლიკაცია		
1. საცხოვრებელი ფართობი	192.30	კვ.მ
2. სახანძრო ფართობი	21.04	კვ.მ
3. ჯიხის ჯამური	10.40	კვ.მ

პროექტირება

IV სართულის გეგმა +9.30 ნიშნულზე

დირექტორი	მ.ბიძინაშვილი	
პროექტის მთავარი არქიტექტორი	კონსტანტინე დგებუაძე	
დაამუშავა	კონსტანტინე დგებუაძე	
მასშტაბი	ფურცელი	თარიღი
1:100	8	

ქალაქი თბილისი, ბაგები, წყნეთის გზატკეცილი №31 -ში მდებარე ტერიტორიაზე მრავალბინიანი საცხოვრებელი სახლის პროექტი

შპს
,,ვერსანი"

V სართულის გეგმა 12.40 ნიშნულზე

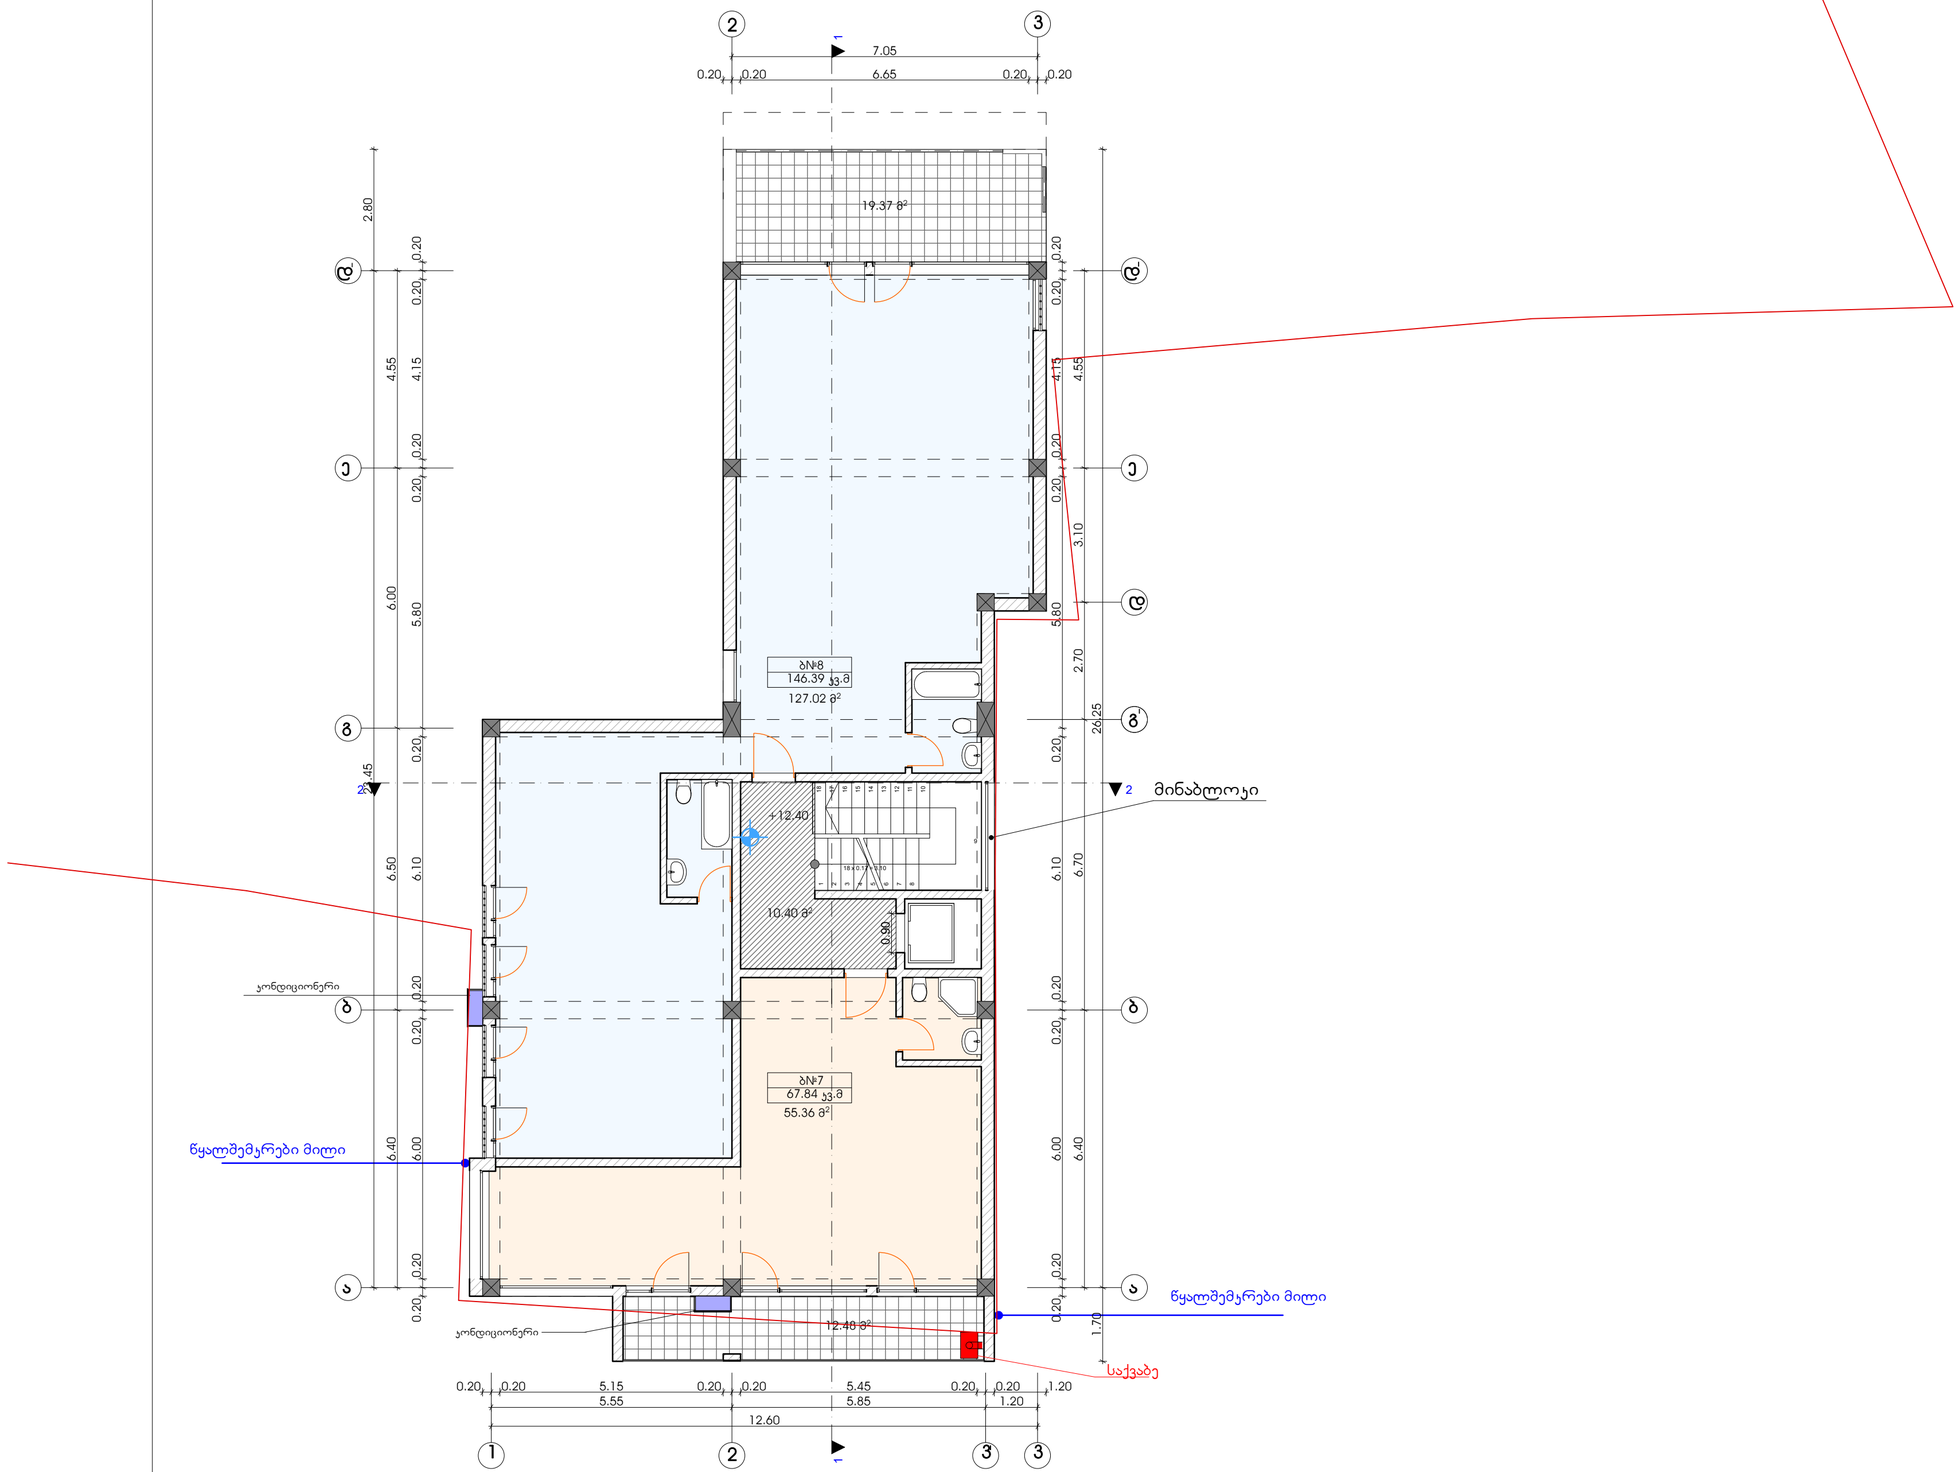

ფორმატი	
A2	

ექსპლიკაცია

1.	საცხოვრებელი ფართობი	182.38	კვ.მ
2.	სახანძრო ფართობი	31.85	კვ.მ
3.	ჯიხის უკრედი	10.40	კვ.მ

პროექტირება

V სართულის გეგმა +12.40 ნიშნულზე

დირექტორი	მ.ბიძინაშვილი	
პროექტის მთავარი არქიტექტორი	კონსტანტინე დგებუაძე	
დაამუშავა	კონსტანტინე დგებუაძე	
მასშტაბი	ფურცელი	თარიღი
1:100	9	

ქალაქი თბილისი, ბაგები, წყნეთის გზატკეცილი №31 -ში მდებარე ტერიტორიაზე მრავალბინიანი საცხოვრებელი სახლის პროექტი

შპს
,,ვერსანი"

VI სართულის გეგმა 15.50 ნიშნულზე

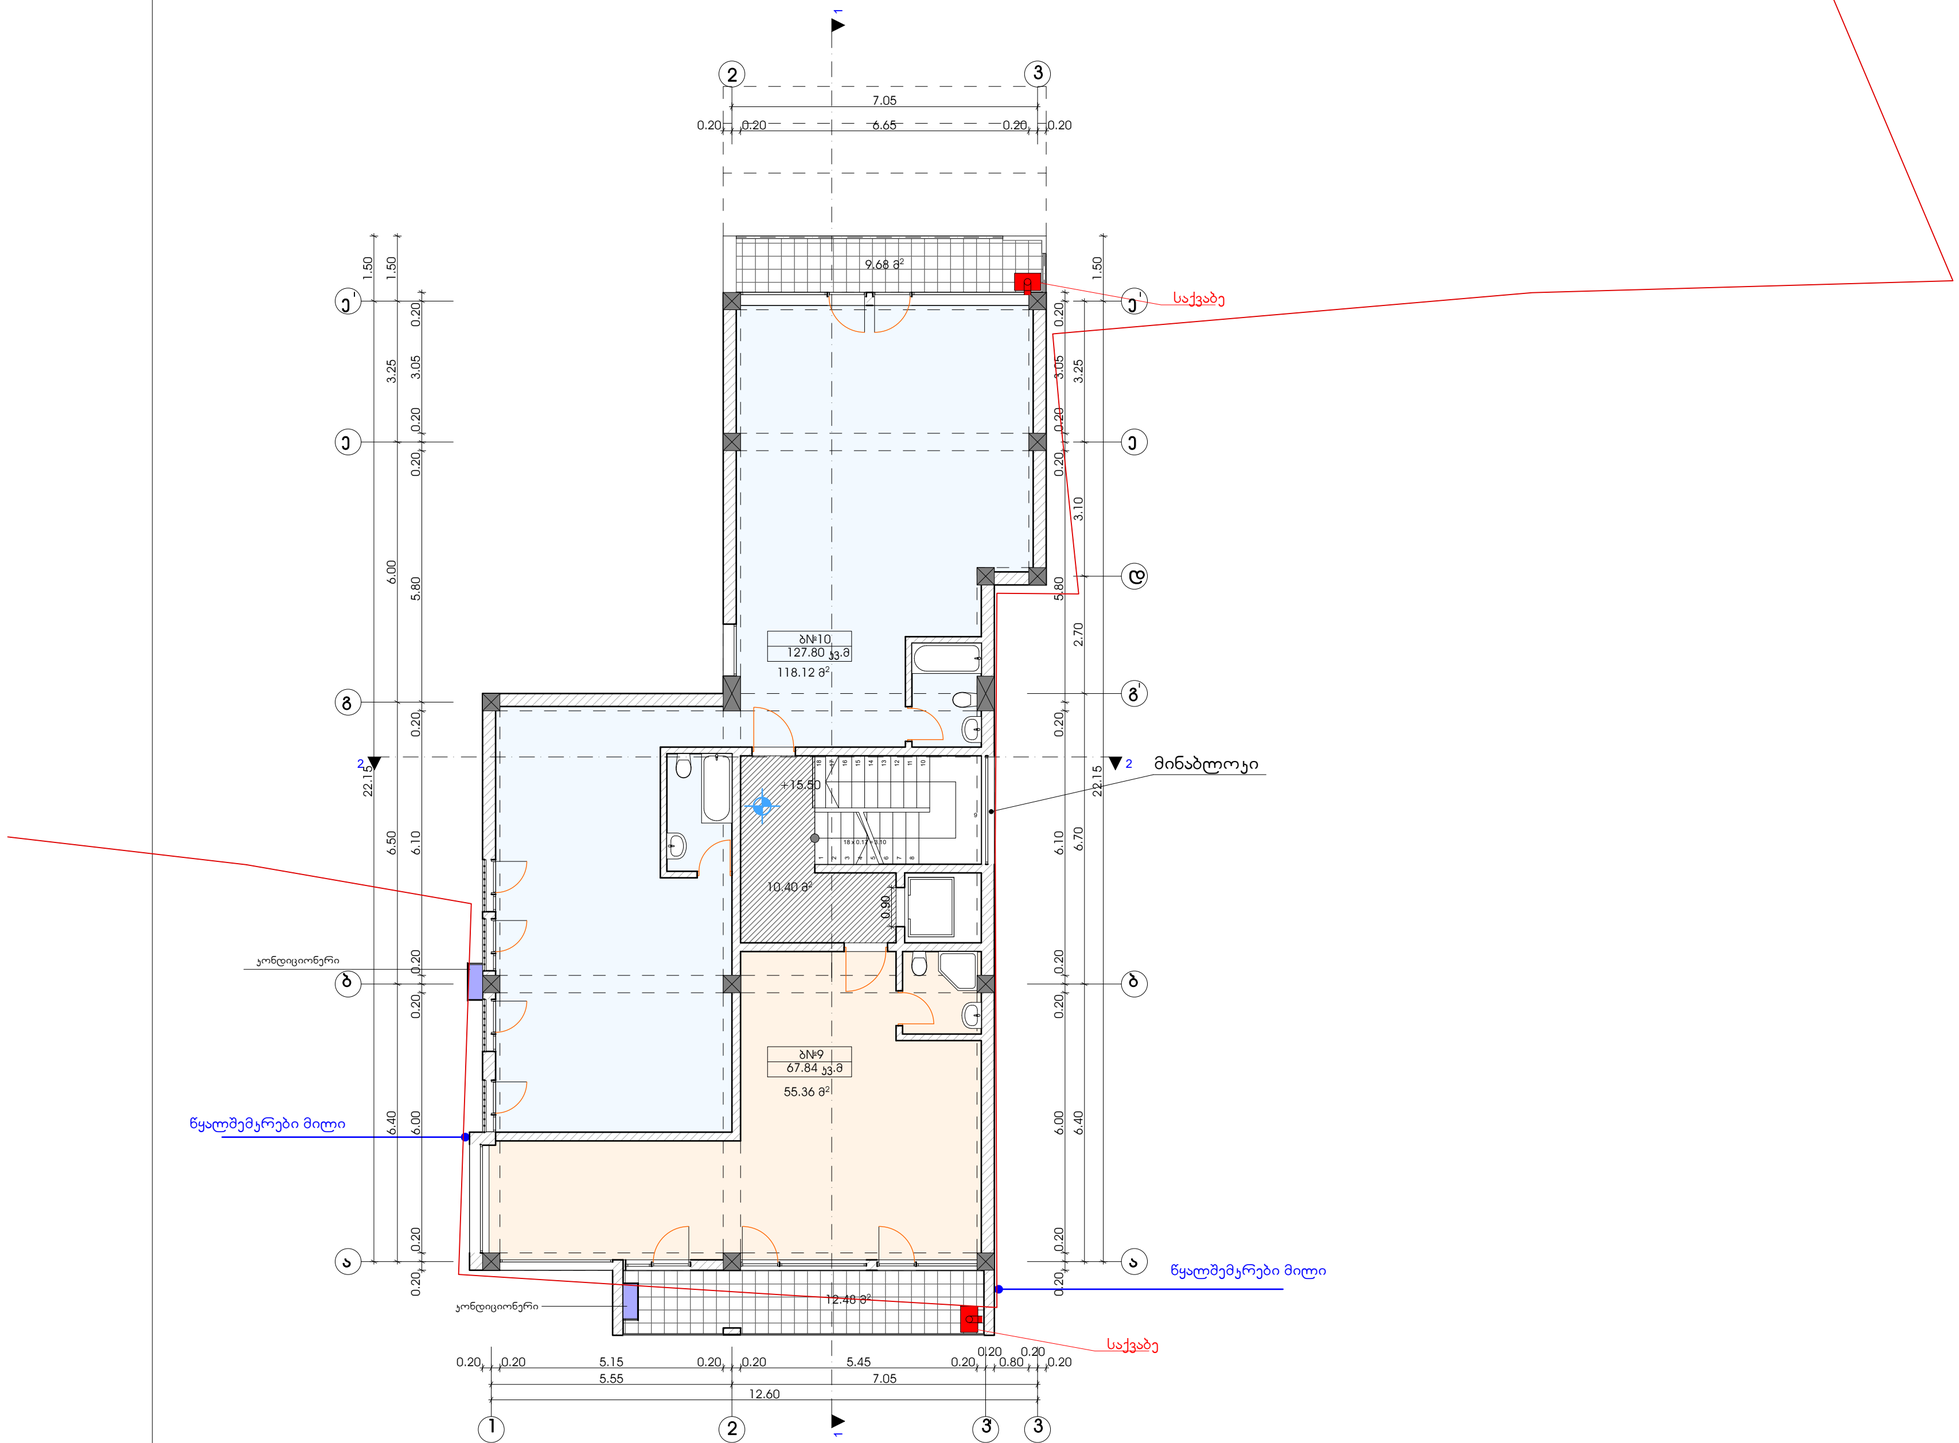

ქალაქი თბილისი, ბაგები, წყნეთის გზატკეცილი №31 -ში მდებარე ტერიტორიაზე მრავალბინიანი საცხოვრებელი სახლის პროექტი

ფორმატი	
A2	

ექსპლიკაცია

1.	საცხოვრებელი ფართობი	173.48	კვ.მ
2.	სახანძრო ფართობი	22.16	კვ.მ
3.	ჯიბის ულკუდი	10.40	კვ.მ

პროექტირება

VI სართულის გეგმა +15.50 ნიშნულზე

დირექტორი	მ.ბიძინაშვილი	
პროექტის მთავარი არქიტექტორი	კონსტანტინე დგებუაძე	
დაამუშავა	კონსტანტინე დგებუაძე	
მასშტაბი	ფურცელი	თარიღი
1:100	10	

შპს
,,ვერსანი"

VII სართულის გეგმა 18.60 ნიშნულზე

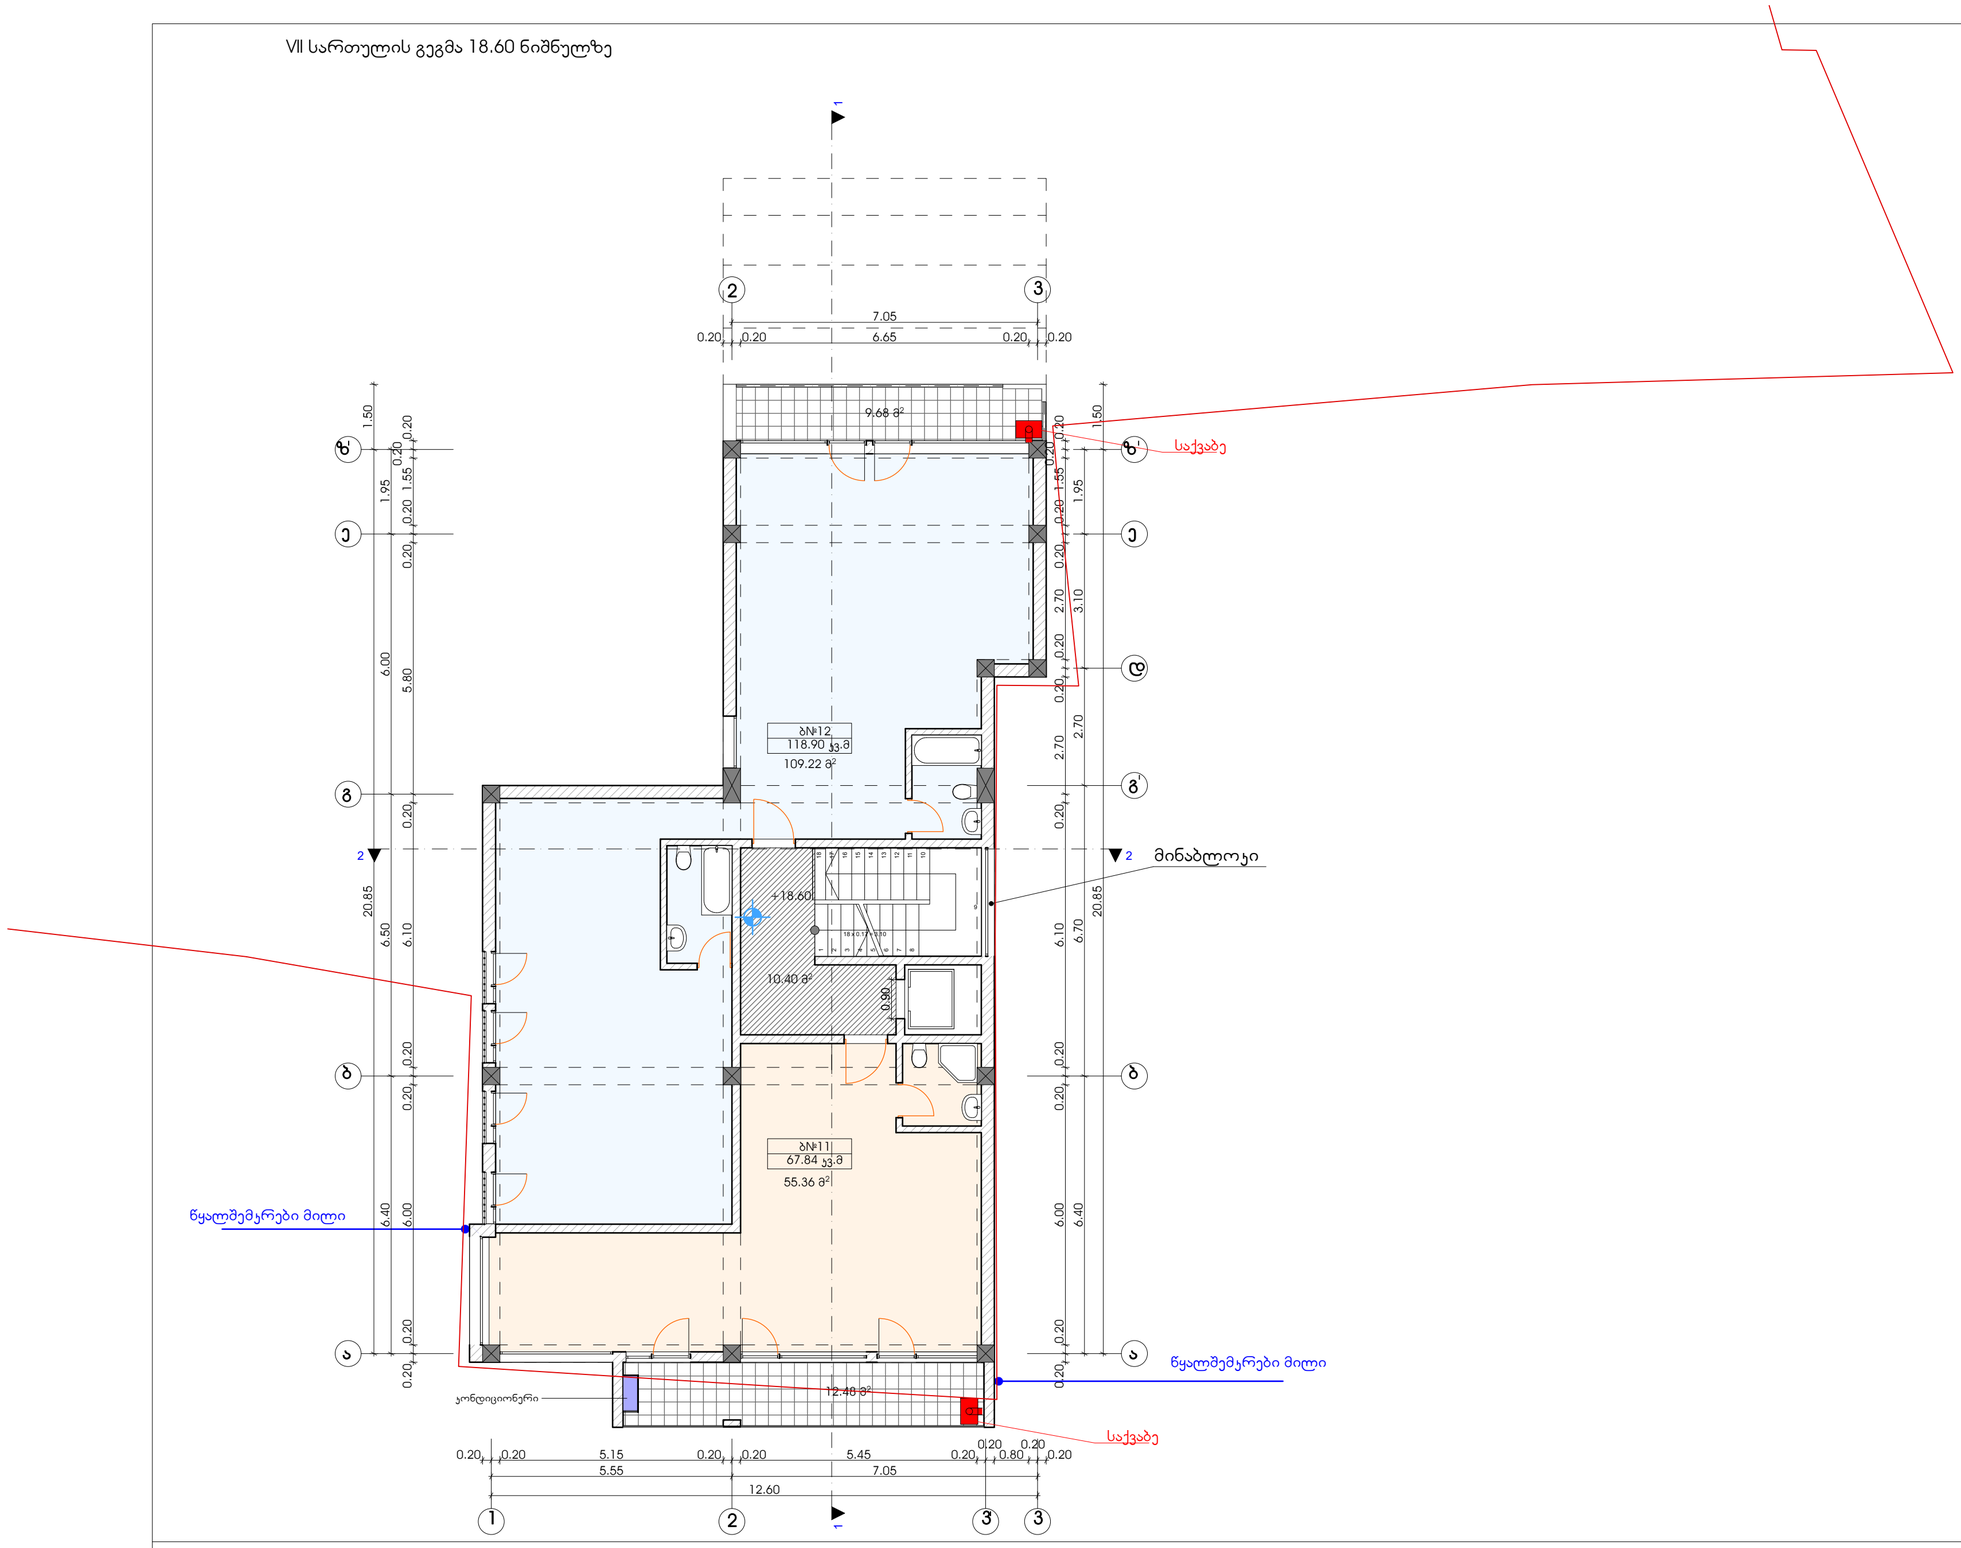

ქალაქი თბილისი, ბაგები, წყნეთის გზატკეცილი №31 -ში მდებარე ტერიტორიაზე მრავალბინიანი საცხოვრებელი სახლის პროექტი

ფორმატი		
A2		
ექსპლიკაცია		
1. საცხოვრებელი ფართობი	164.58	კვ.მ
2. სახანძრო ფართობი	22.16	კვ.მ
3. კიბის უჯრედი	10.40	კვ.მ

პროექტირება

VII სართულის გეგმა +18.60 ნიშნულზე

დირექტორი	მ.ბიძინაშვილი	
პროექტის მთავარი არქიტექტორი	კონსტანტინე დგებუაძე	
დაამუშავა	კონსტანტინე დგებუაძე	
მასშტაბი	ფურცელი	თარიღი
1:100	11	

შპს
,,ვერსანი"

გადახურვის სართულის გეგმა 21.70 ნიშნულზე

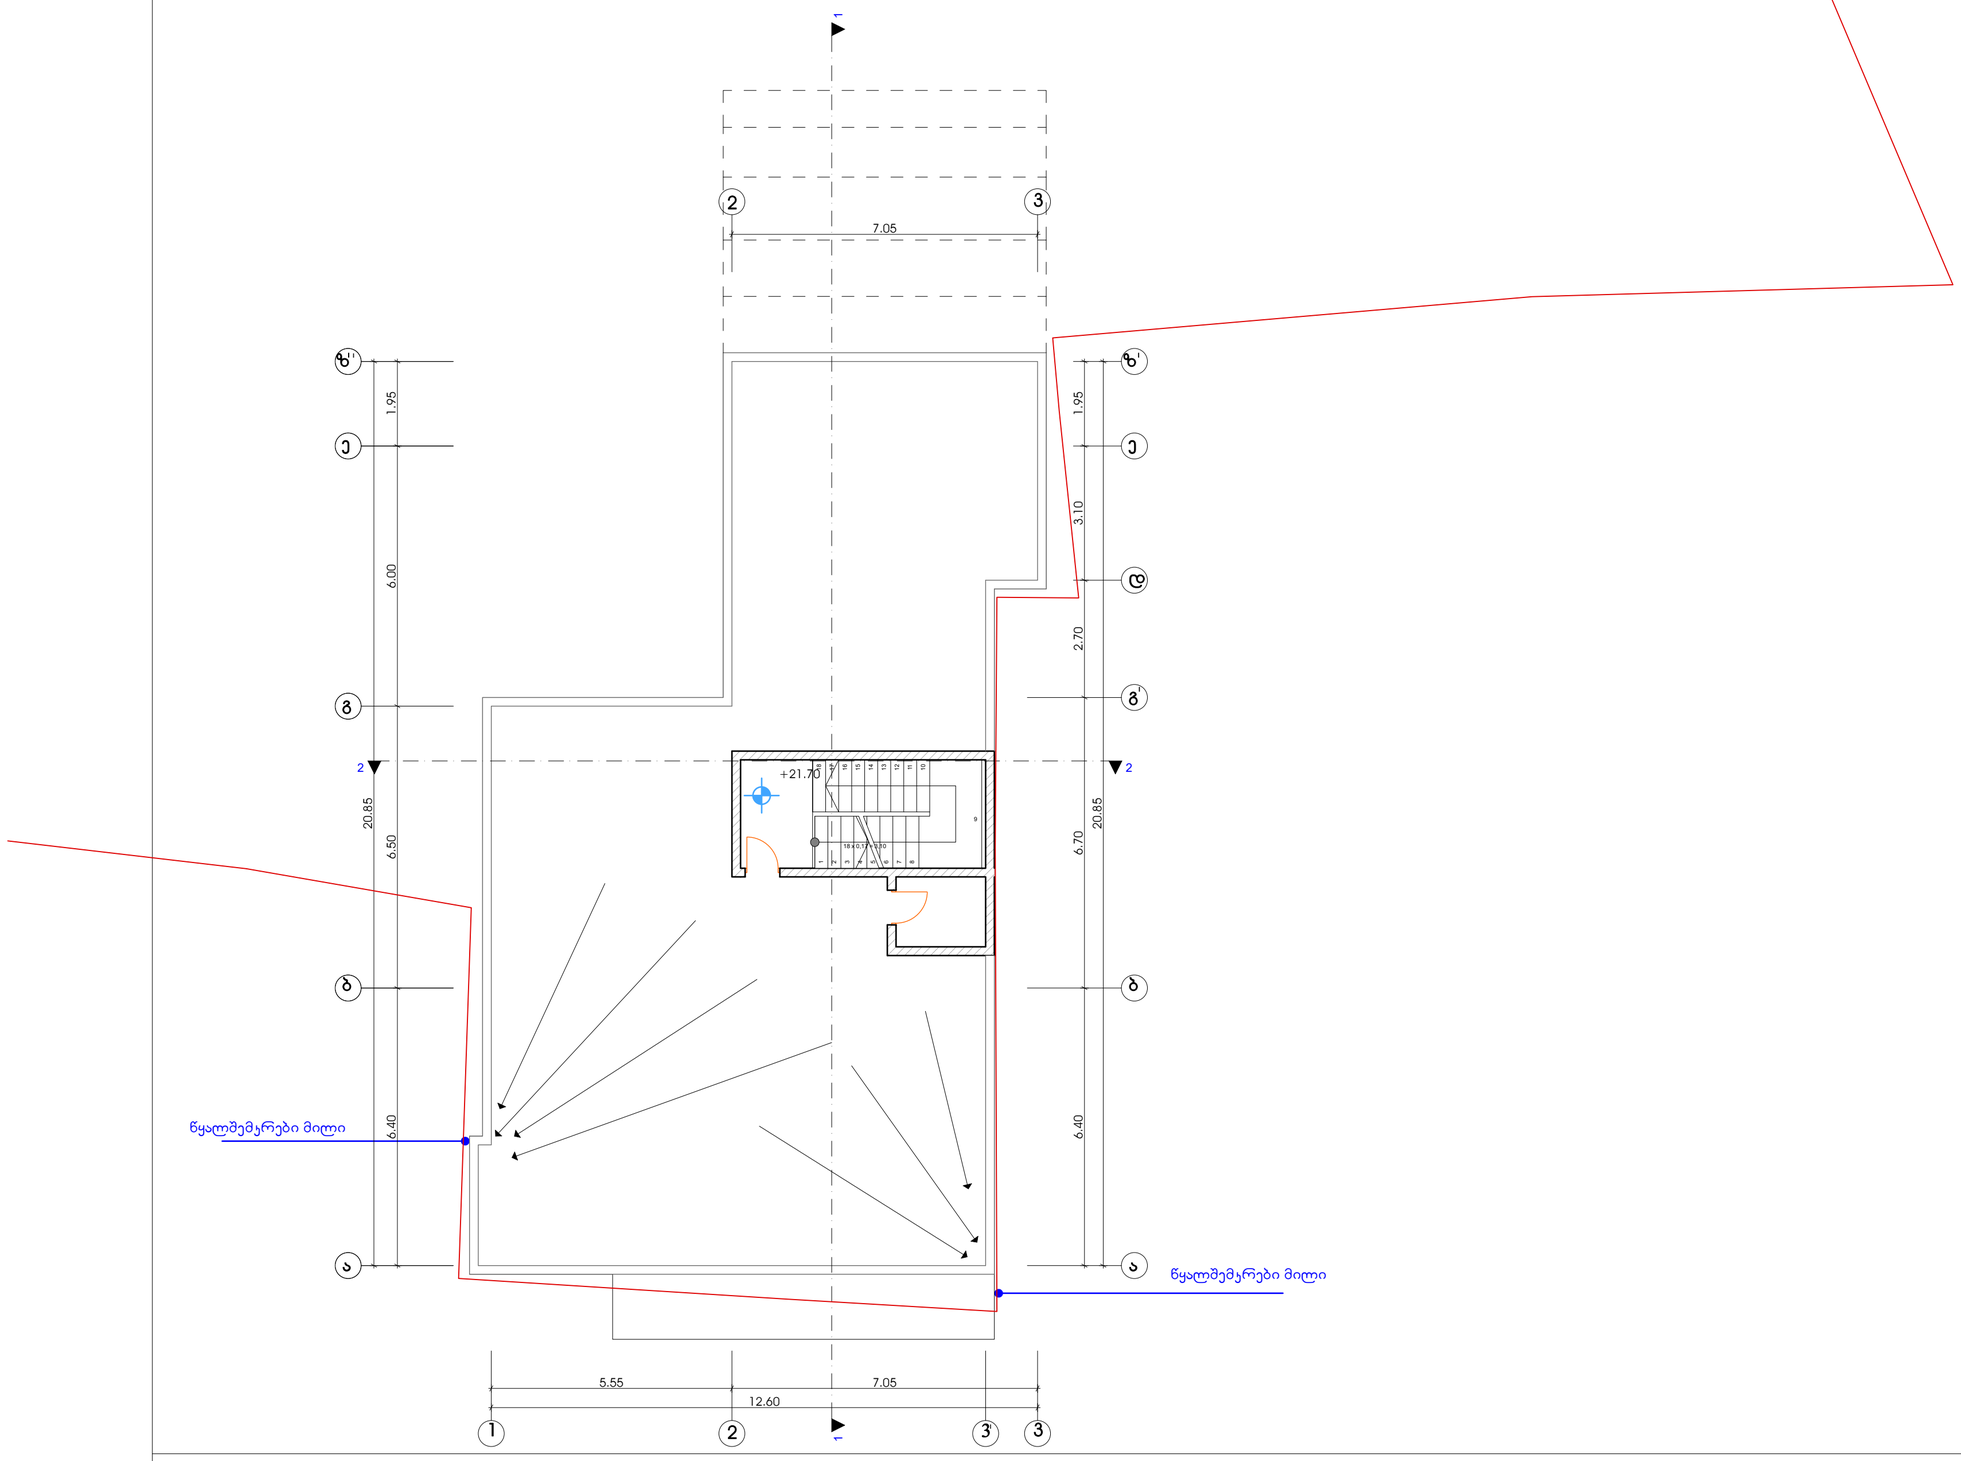

ქალაქი თბილისი, ბაგები, წყნეთის გზატკეცილი №31 -ში მდებარე ტერიტორიაზე მრავალბინიანი საცხოვრებელი სახლის პროექტი

ფორმატი
A2

პროექტირება

გადახურვის გეგმა +21.70 ნიშნულზე

დირექტორი	მ.პაიჭაძვილი	
პროექტის მთავარი არქიტექტორი	კონსტანტინე დგებუაძე	
დაამუშავა	კონსტანტინე დგებუაძე	
მასშტაბი	ფურცელი	თარიღი
1:100	12	

შპს
,,ვერსანი"

გადახურვის სართულის გეგმა 24.40 ნიშნულზე

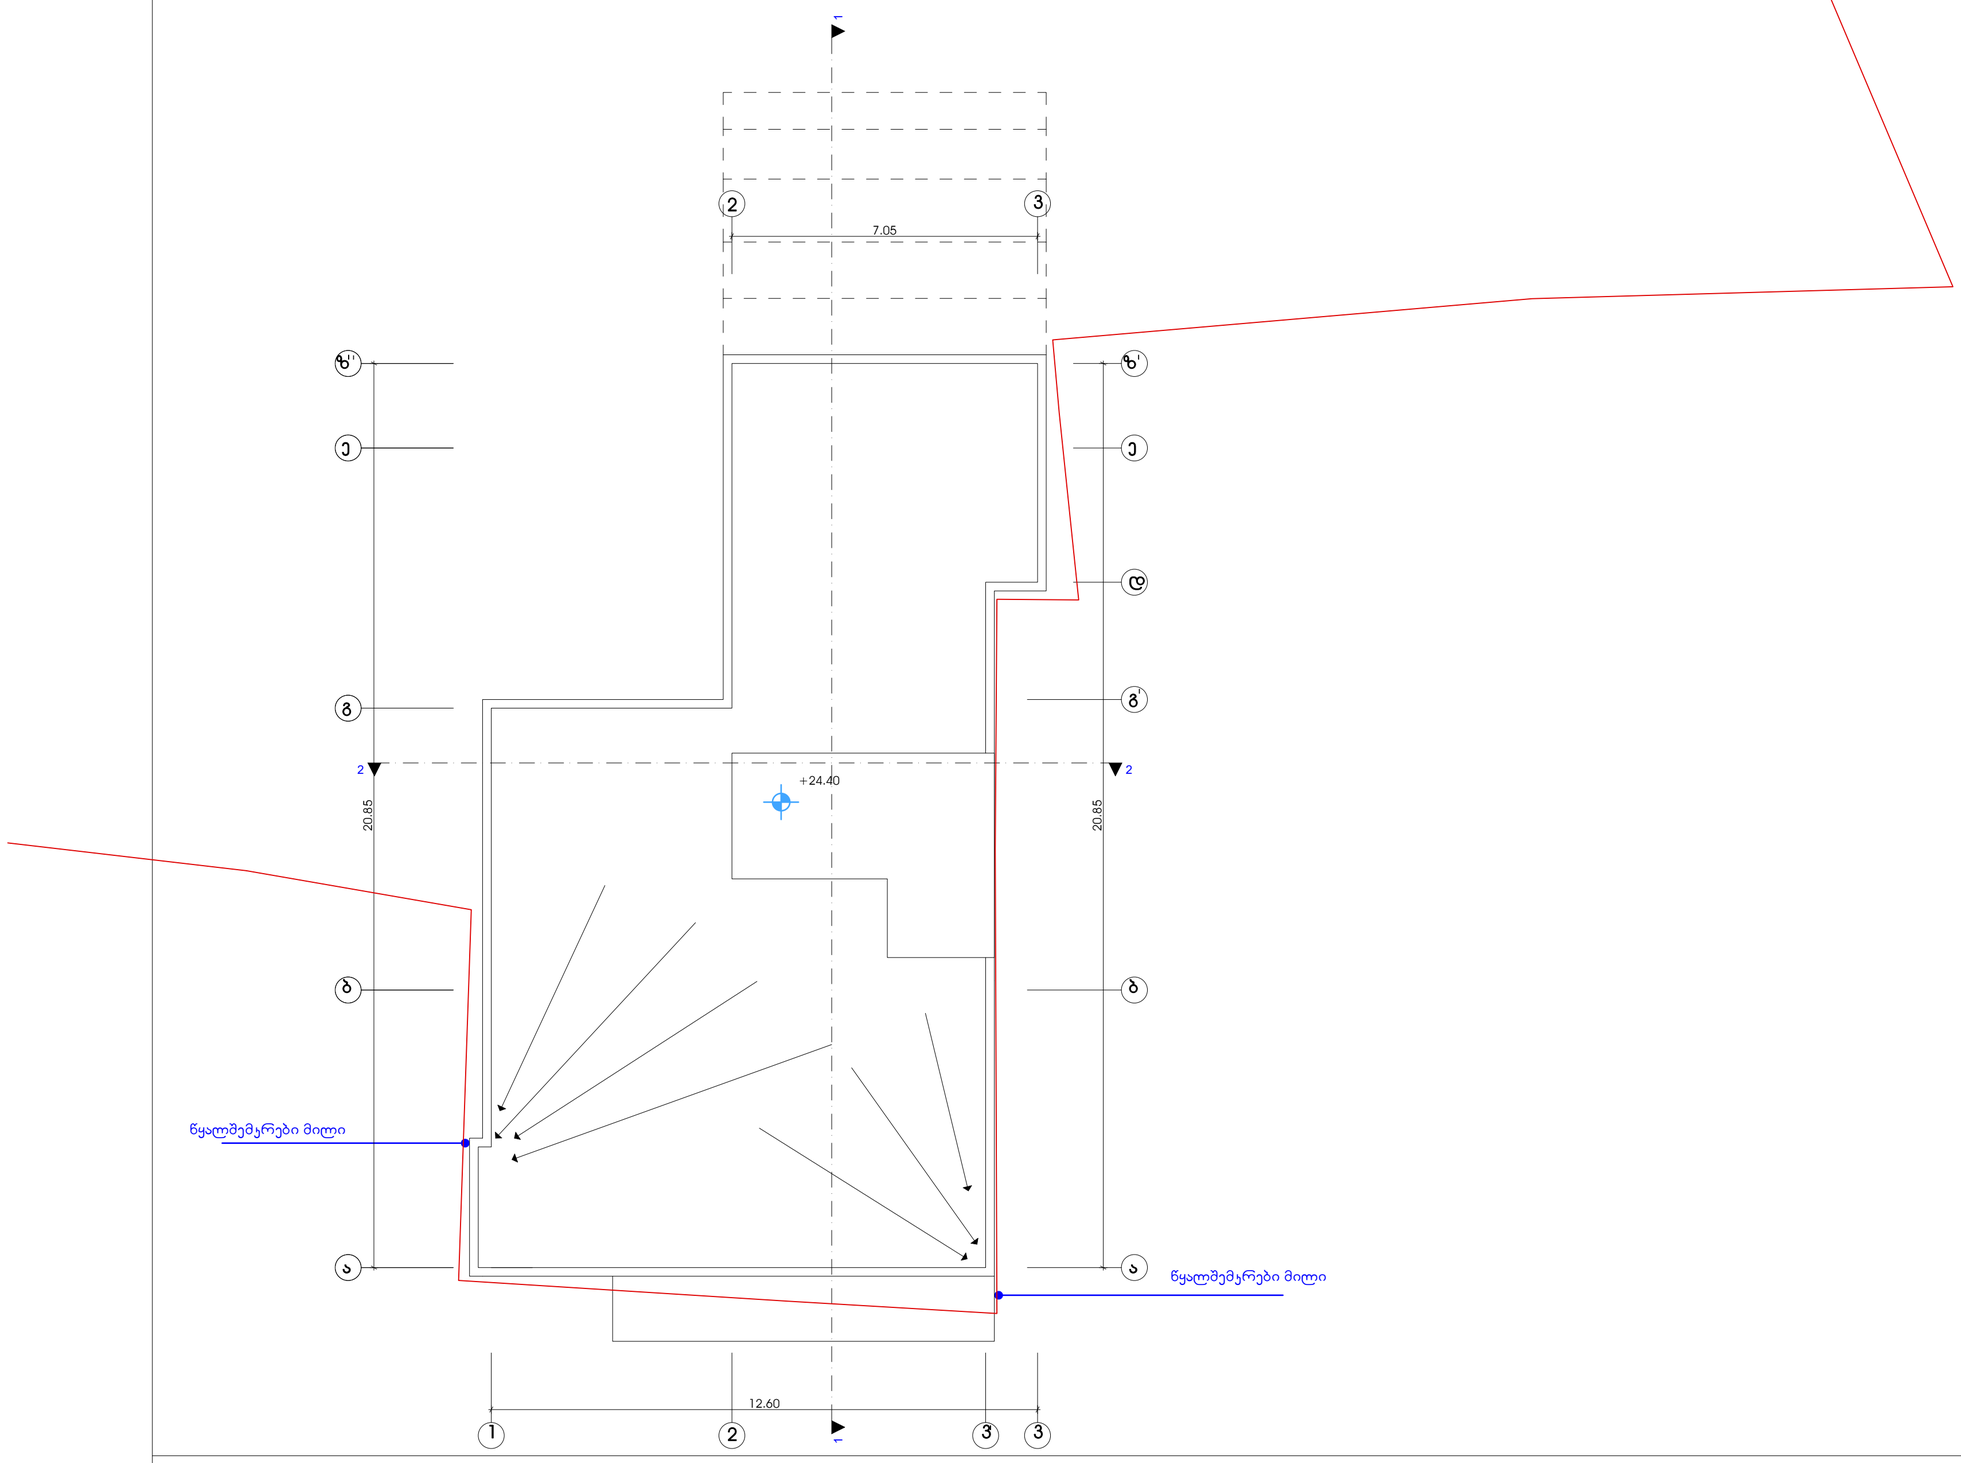

ფორმატი
A2

პროექტირება

გადახურვის გეგმა +24.40 ნიშნულზე

დირექტორი	მ.პაიჭაძვილი	
პროექტის მთავარი არქიტექტორი	კონსტანტინე ლეკვეიძე	
დაამუშავა	კონსტანტინე ლეკვეიძე	
მასშტაბი	ფურცელი	თარიღი
1:100	13	

ქალაქი თბილისი, ბაგები, წყნეთის გზატკეცილი №31 -ში მდებარე ტერიტორიაზე მრავალბინიანი საცხოვრებელი სახლის პროექტი

შპს
,,ვერსანი"