ფორმატი
A2

წითელი ხაზები

წითელი ხაზები

ფასადი 1-3 ღერძებში

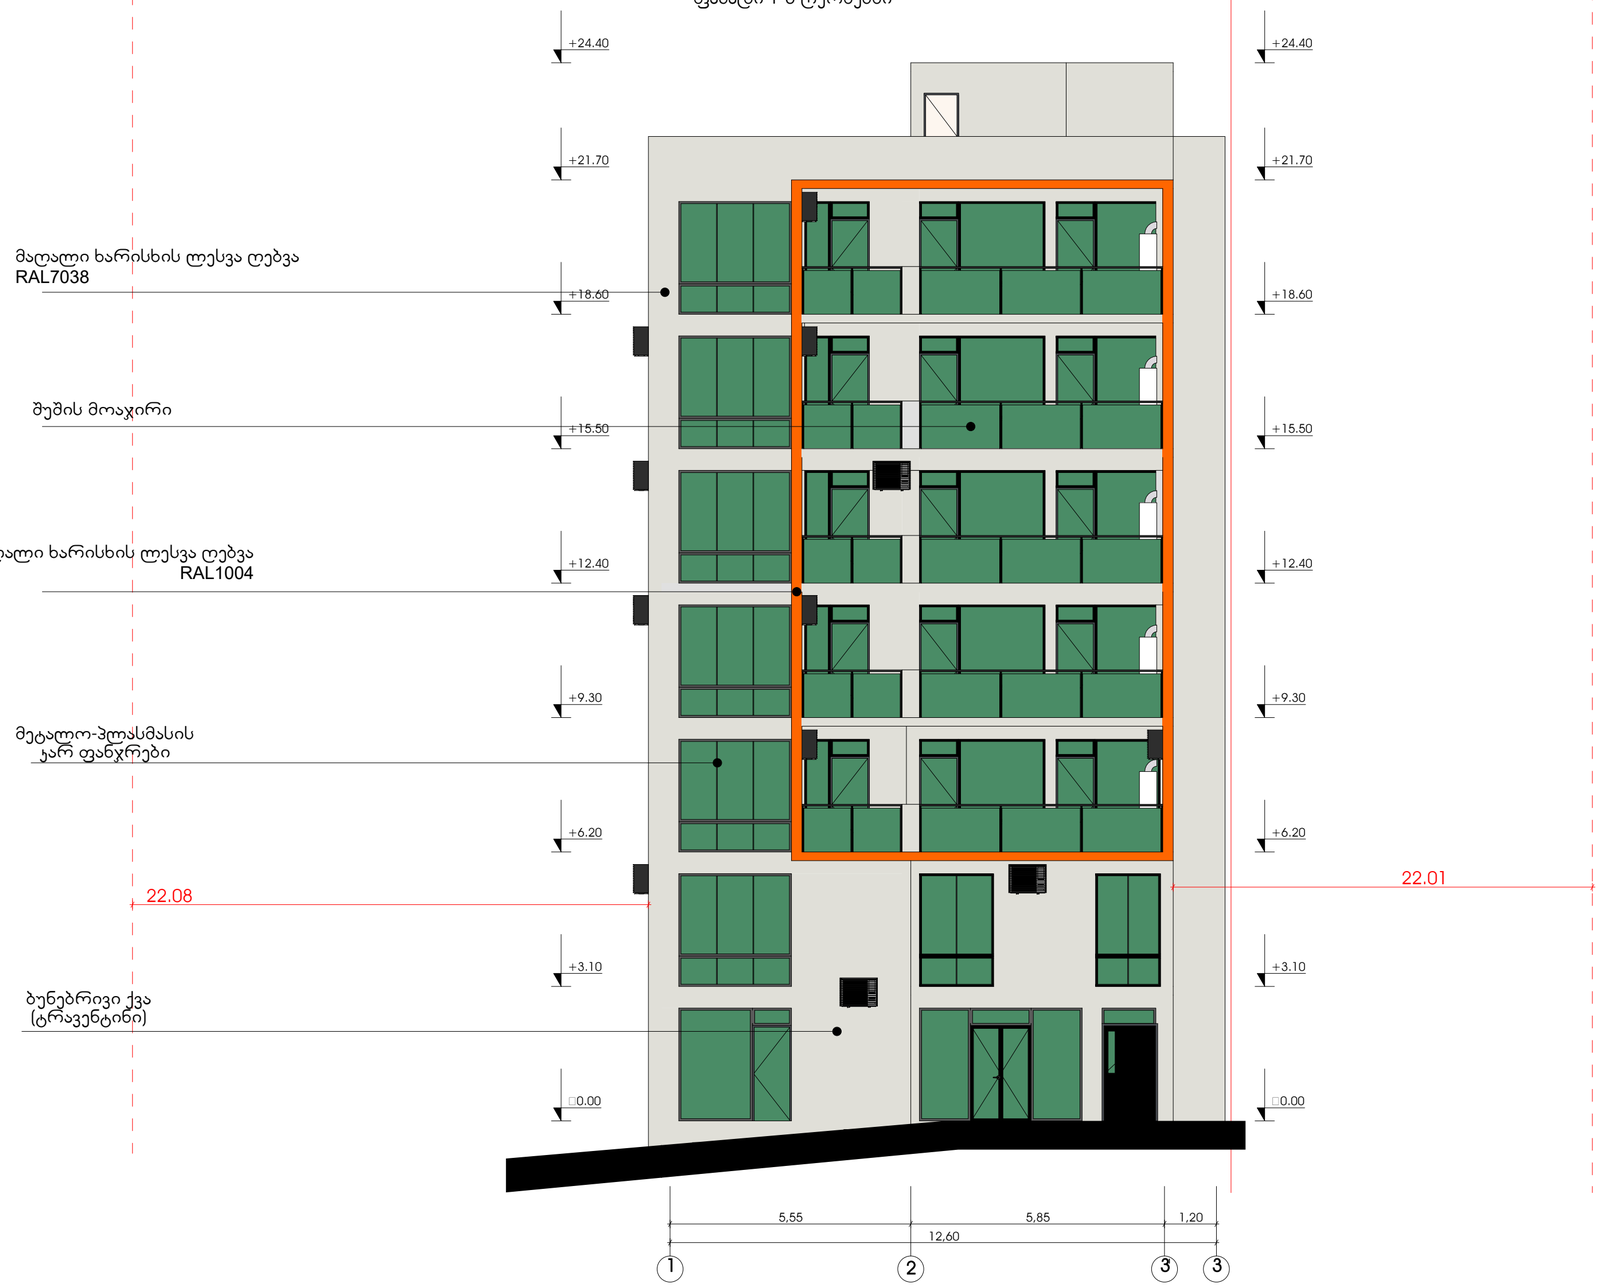

ქალაქი თბილისი, ბაგები, წყნეთის გზატკეცილი №31 -ში მდებარე ტერიტორიაზე მრავალბინიანი საცხოვრებელი სახლის პროექტი

პროექტირება

ფასადი 1-3 ღერძებში

დირექტორი	მ.პაიჭაძვილი	
პროექტის მთავარი არქიტექტორი	კონსტანტინე დგებუაძე	
დაამუშავა	კონსტანტინე დგებუაძე	
მასშტაბი	ფურცელი	თარიღი
1:100	15	

შპს
,,ვერსანი"

ფორმატი
A2

ფასადი ა-ზ ღერძებში

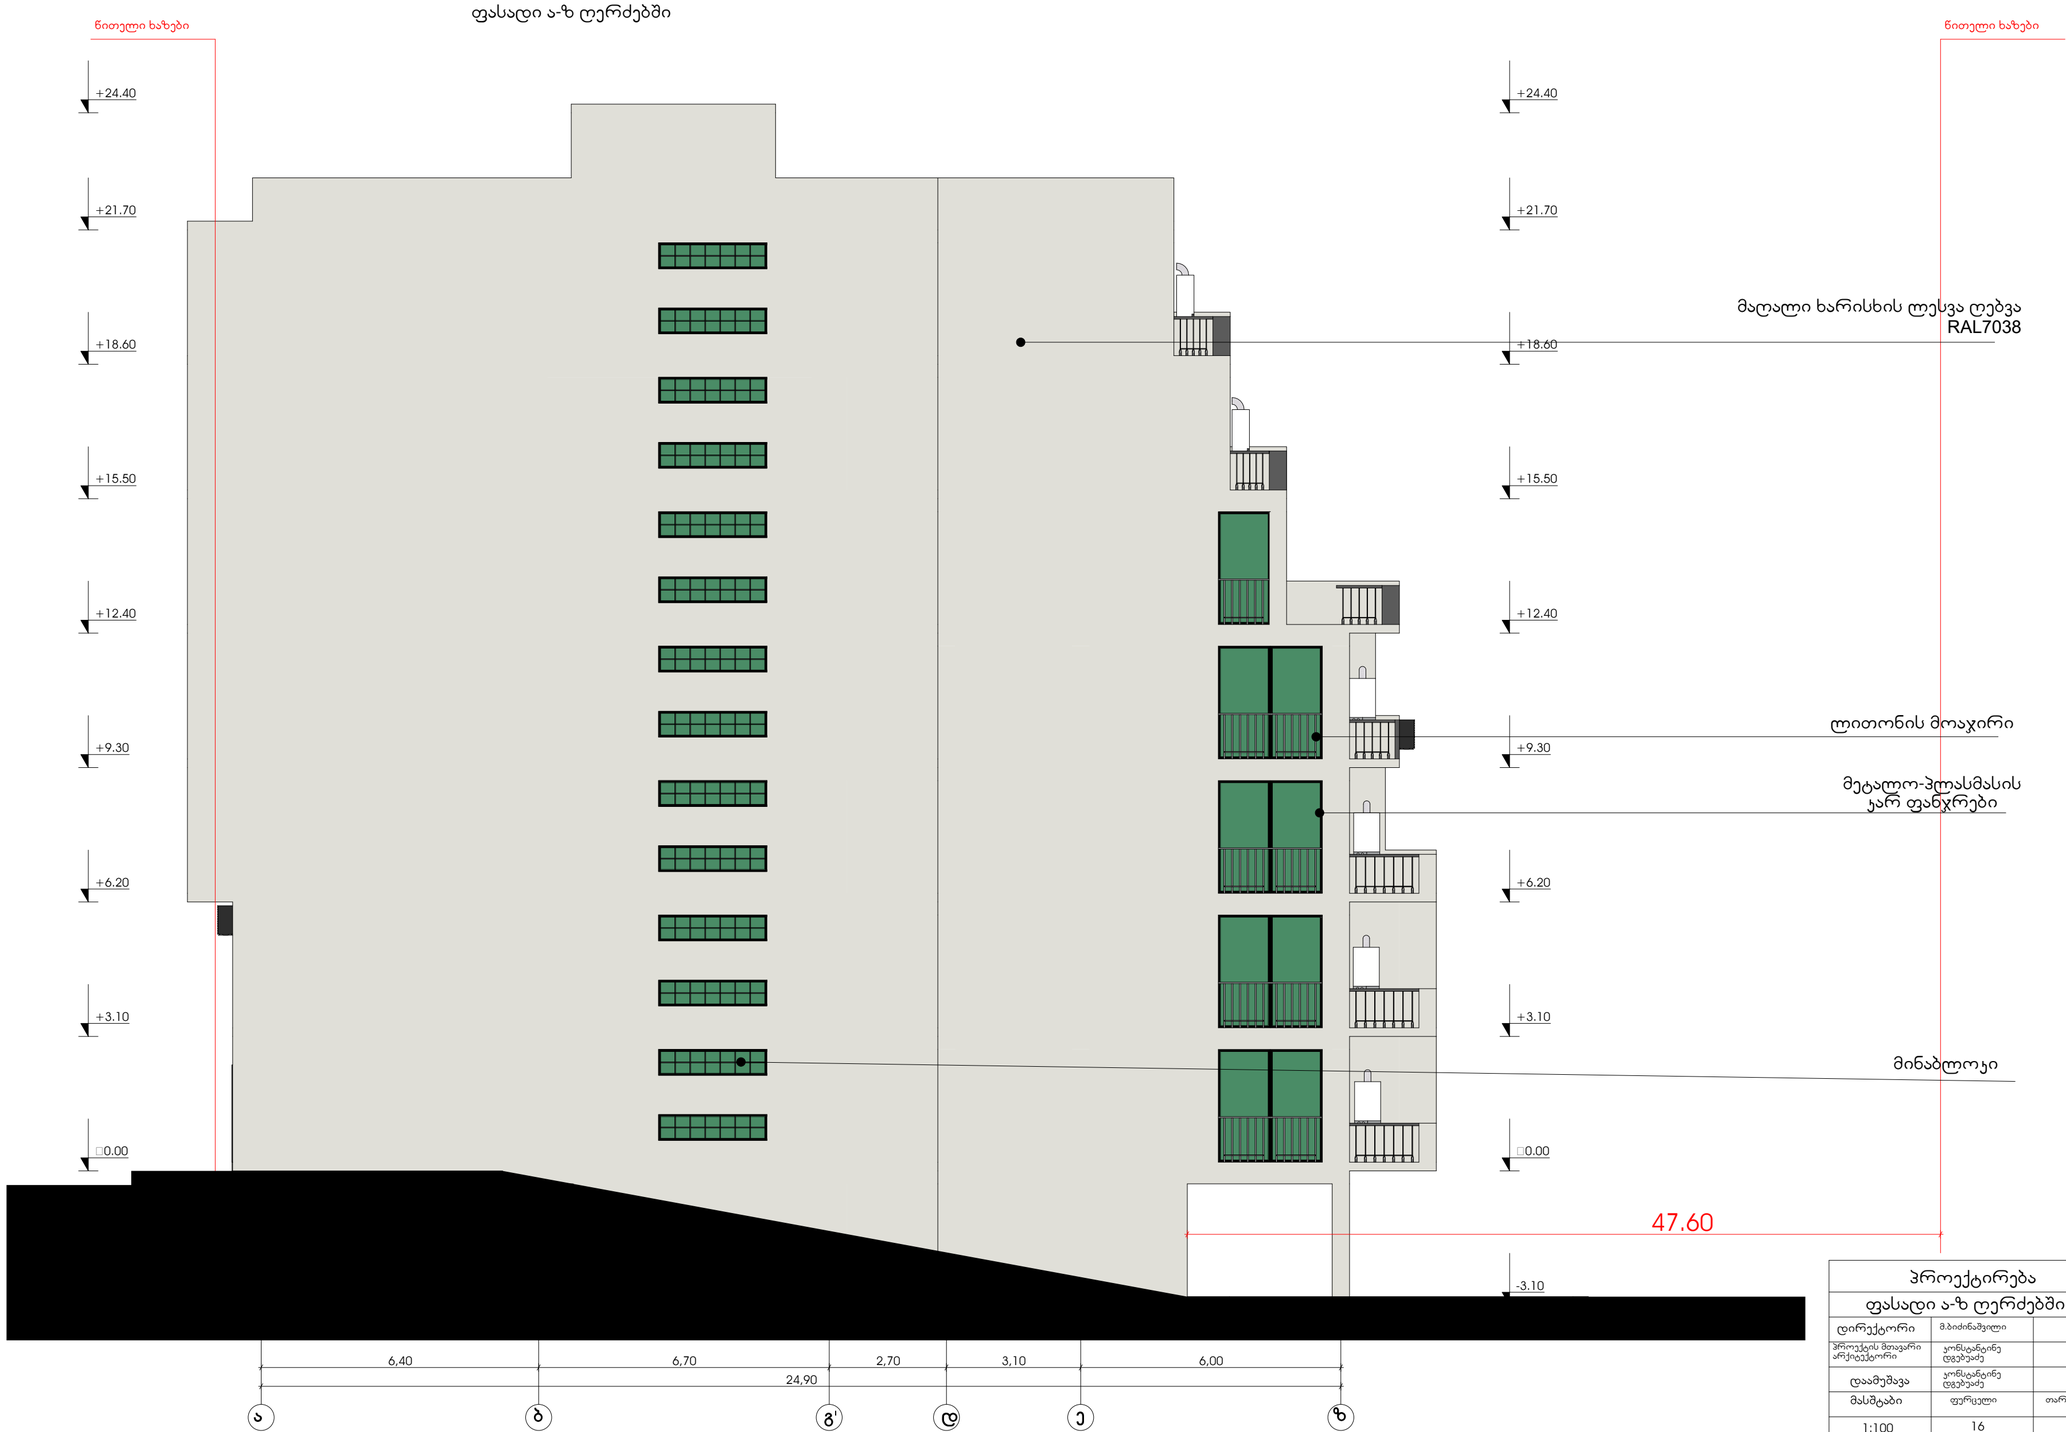

პროექტირება		
ფასადი ა-ზ ღერძებში		
დირექტორი	მ.ბიძინაშვილი	
პროექტის მთავარი არქიტექტორი	ჯონსტანტინე დგებუაძე	
დაამუშავა	ჯონსტანტინე დგებუაძე	
მასშტაბი	ფურცელი	თარიღი
1:100	16	

ქალაქი თბილისი, ბაგები, წყნეთის გზატკეცილი №31 -ში მდებარე ტერიტორიაზე მრავალბინიანი საცხოვრებელი სახლის პროექტი

შპს
,,ვერსანი"

ფორმატი
A2

ფასადი 3-2 ღერძებში

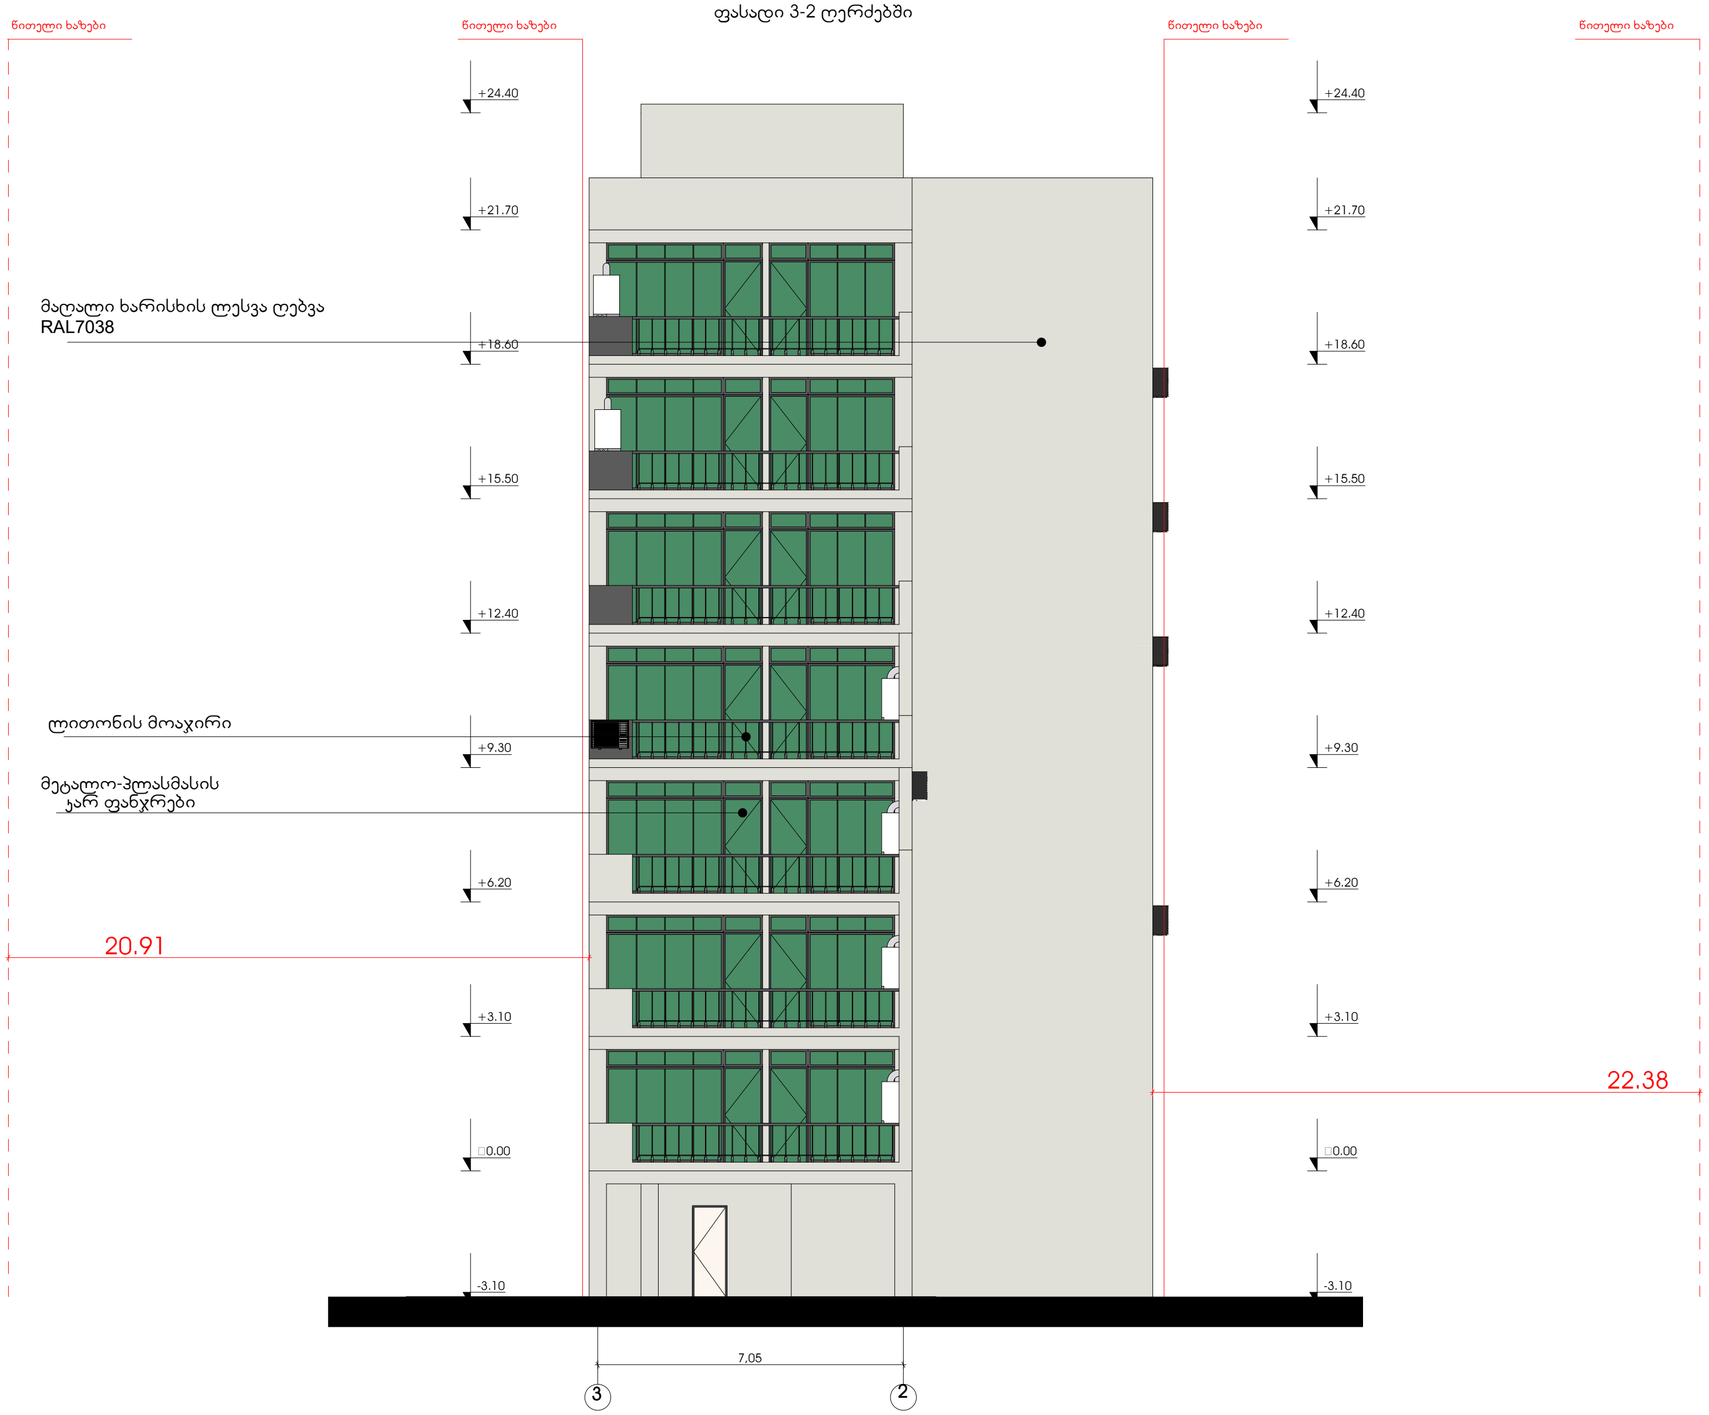

პროექტირება		
ფასადი 3-2 ღერძებში		
დირექტორი	მ.ბიძინაშვილი	
პროექტის მთავარი არქიტექტორი	ჯონსტანტინე დგებუაძე	
დაამუშავა	ჯონსტანტინე დგებუაძე	
მასშტაბი	ფურცელი	თარიღი
1:100	17	

ქალაქი თბილისი, ბაგები, წყნეთის გზატკეცილი №31 -ში მდებარე ტერიტორიაზე მრავალბინიანი საცხოვრებელი სახლის პროექტი

შპს
,,ვერსანი"

ფორმატი
A2

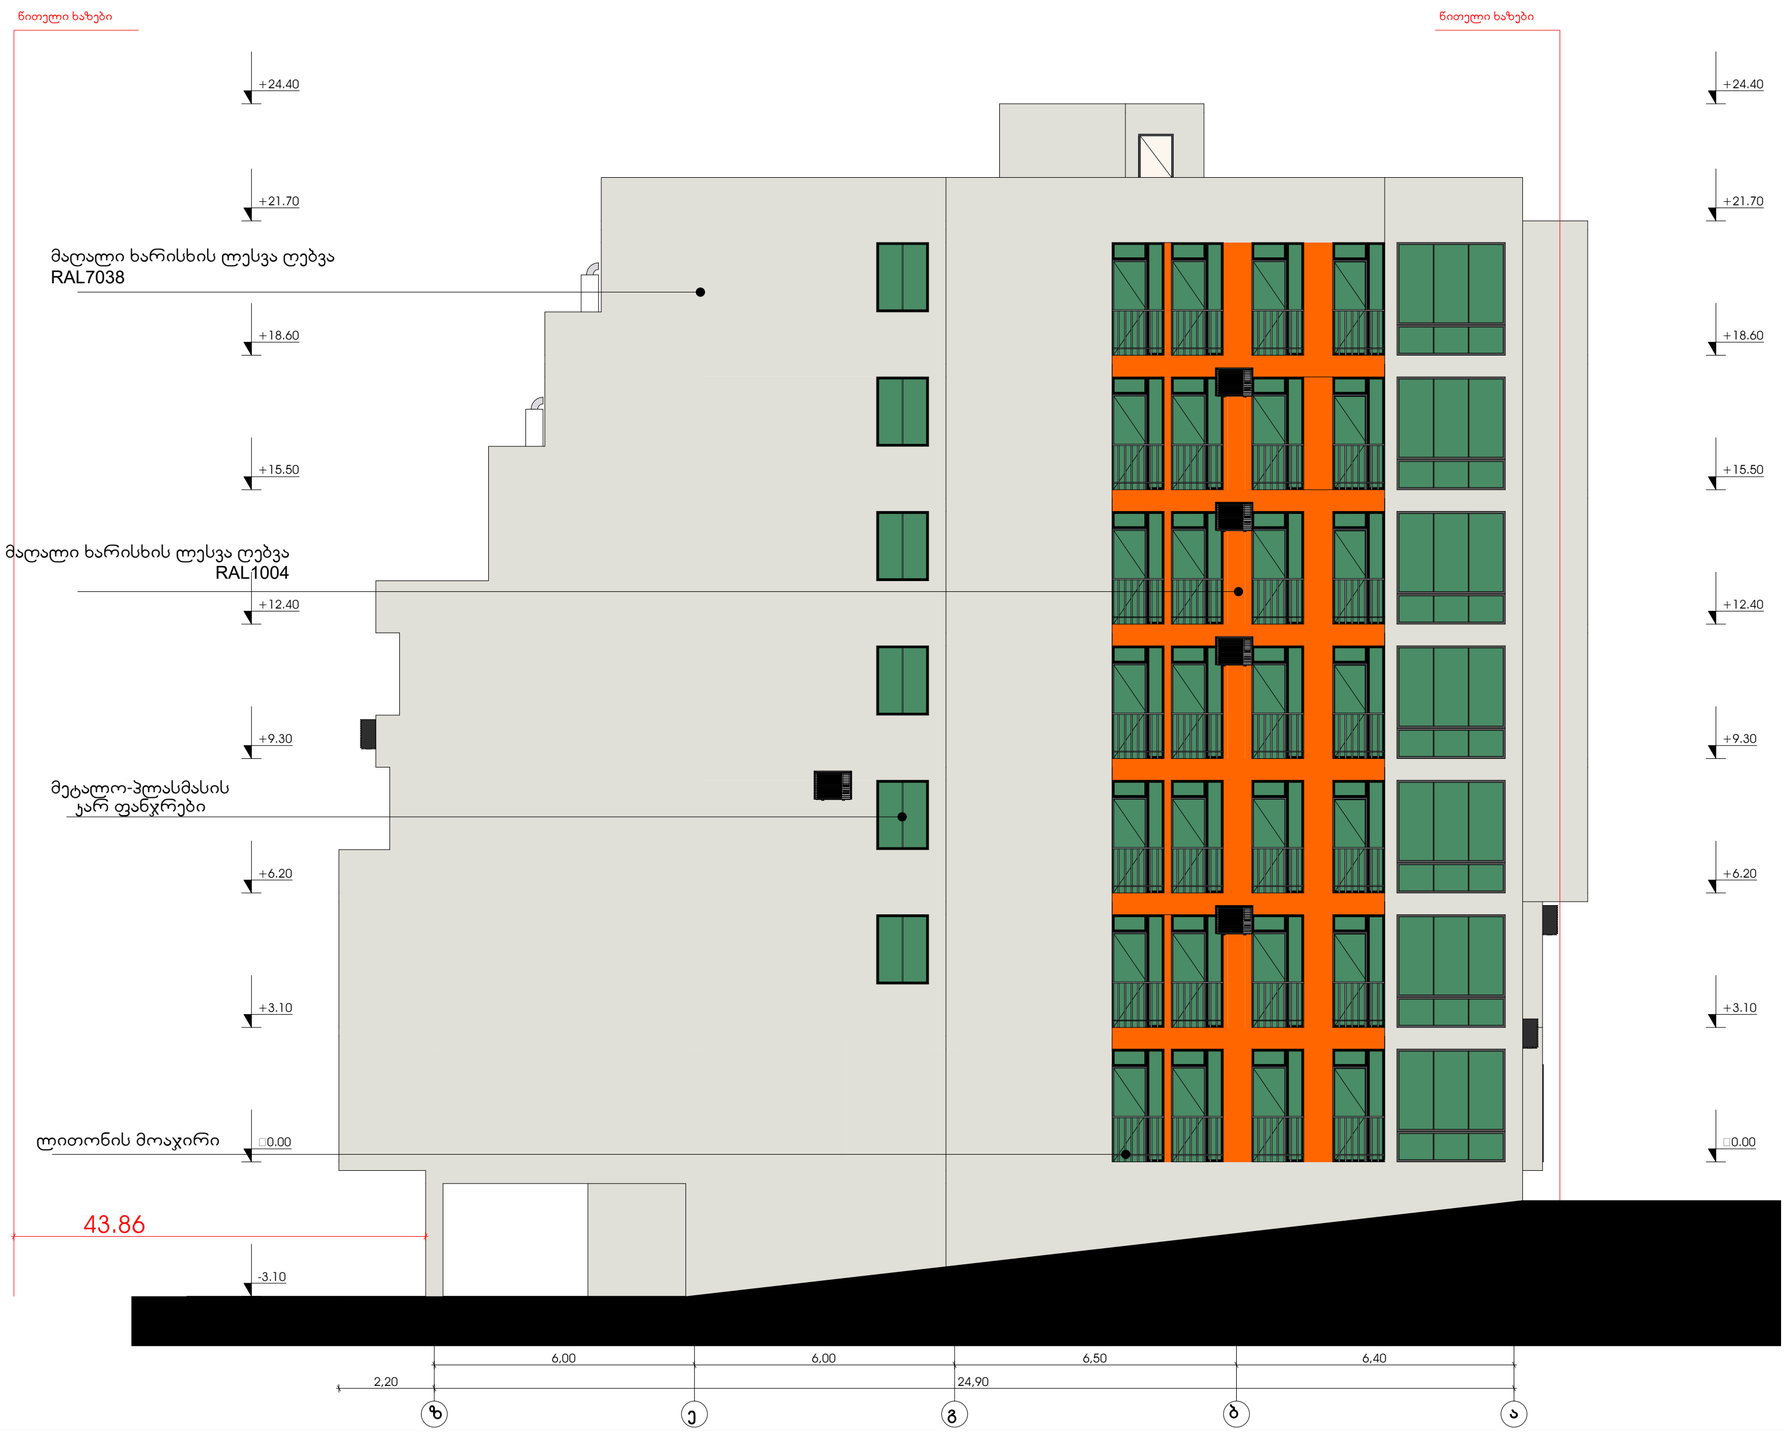

ქალაქი თბილისი, ბაგები, წყნეთის გზატკეცილი №31 -ში მდებარე ტერიტორიაზე მრავალბინიანი საცხოვრებელი სახლის პროექტი

პროექტირება

ფასადი ზ-ა ღერძებში

დირექტორი	მ.პაიჭაძვილი	
პროექტის მთავარი არქიტექტორი	კონსტანტინე დგებუაძე	
დაამუშავა	კონსტანტინე დგებუაძე	
მასშტაბი	ფურცელი	თარიღი
1:100	18	

შპს
,,ვერსანი"