სართულის გეგმა
-5.60 ნიშნულზე

მ. 1:200

ექსპლიკაცია

1. ავტოფარეხი 21 მანქანაზე
2. კიბის უჯრედი ტამბურით
3. დამხმარე სათავსი
4. ჰიდრავლიკური საავტომობილო ლიფტი

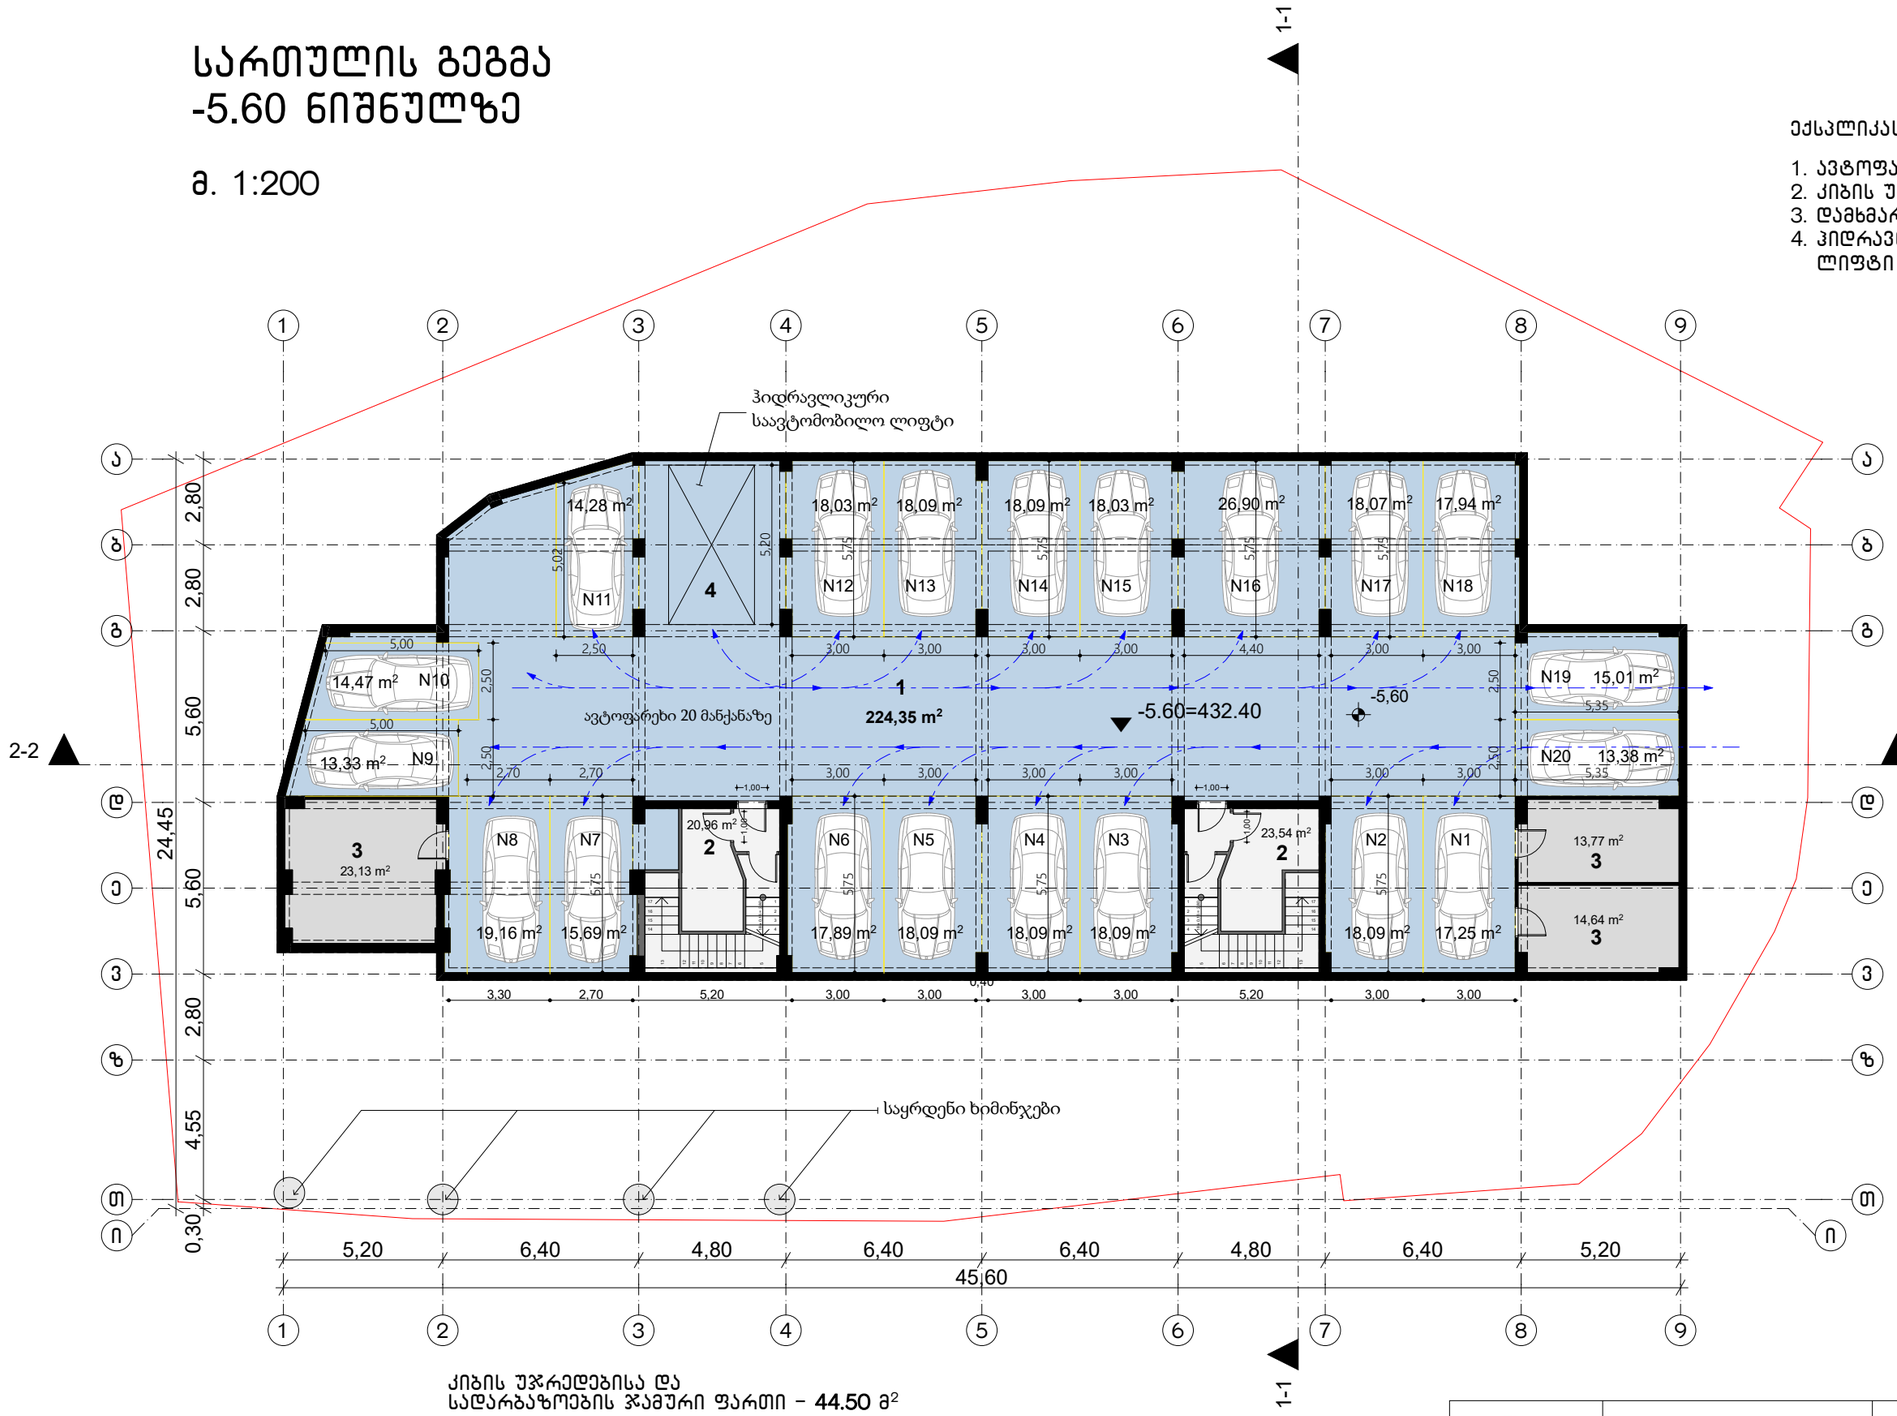

P. **N1** – 17.25 მ²
P. **N2** – 18.09 მ²
P. **N3** – 18.09 მ²
P. **N4** – 18.09 მ²
P. **N5** – 18.09 მ²
P. **N6** – 17.89 მ²
P. **N7** – 15.69 მ²
P. **N8** – 19.16 მ²
P. **N9** – 13.33 მ²
P. **N10** – 14.47 მ²
P. **N11** – 14.28 მ²
P. **N12** – 18.03 მ²
P. **N13** – 18.09 მ²
P. **N14** – 18.09 მ²
P. **N15** – 18.03 მ²
P. **N16** – 26.90 მ²
P. **N17** – 18.07 მ²
P. **N18** – 17.94 მ²
P. **N19** – 15.01 მ²
P. **N20** – 13.38 მ²

ავტოსადგომის ჯამური ფართი
(პარკინგის ადგილები
+ სამოძრაო სივრცე) – **572.32 მ²**

კიბის უჯრედებისა და
სადარბაზოების ჯამური ფართი – **44.50** მ²

ავტოსადგომის ფართი – **572.32** მ2

დამხმარე ფართების ჯამი – **51.54** მ2

სართულის ფართი – **668.36** მ2

MARCH DESIGN	შპს „მარჩ დიზაინ”	ქ. თბილისში ალექსიძის ქუჩაზე, ნაკვეთზე საკადასტრო კოდით 01.10.13.034.002 მრავალფუნქციური შენობის პროექტი
თანამდებობა / გვარი / ხელმ.		არქიტექტურული ნაწილი — 2017 წ.
დირექტორი	რ. გეთიაშვილი	
პრ.მთ.არქიტექტ.	რ. გეთიაშვილი	
არქიტექტორები	რ. გეთიაშვილი, გ. ახვლედიანი	სართულის გეგმა -5.60 ნიშნულზე
		სტად.: — ფურც.: ა-1 — რაოდ.: 20

სართულის გეგმა
-2.80 ნიშნულზე

მ. 1:200



ექსპლიკაცია

1. ავტოფარეხი 19 მანქანაზე
2. კიბის უჯრედი ტამბურით
3. დამხმარე სათავსი
4. ჰიდრავლიკური საავტომობილო ლიფტი

P. **N21** – 17.88 მ²
P. **N22** – 17.88 მ²
P. **N23** – 17.88 მ²
P. **N24** – 18.09 მ²
P. **N25** – 18.09 მ²
P. **N26** – 17.90 მ²
P. **N27** – 15.92 მ²
P. **N28** – 19.16 მ²
P. **N29** – 13.33 მ²
P. **N30** – 14.47 მ²
P. **N31** – 14.28 მ²
P. **N32** – 18.03 მ²
P. **N33** – 18.09 მ²
P. **N34** – 18.09 მ²
P. **N35** – 18.03 მ²
P. **N36** – 26.90 მ²
P. **N37** – 18.07 მ²
P. **N38** – 17.93 მ²

ავტოსადგომის ჯამური ფართი
(პარკინგის ადგილები
+ სამოძრაო სივრცე) – **541.54 მ²**

კიბის უჯრედებისა და
სადარბაზოების ჯამური ფართი – **47.03** მ²

ავტოსადგომის ფართი – **541.54** მ2

დამხმარე ფართების ჯამი – **49.94** მ2

სართულის ფართი – **638.51** მ2

MARCH DESIGN	შპს „მარჩ დიზაინ”		ქ. თბილისში ალექსიძის ქუჩაზე, ნაკვეთზე საკადასტრო კოდით 01.10.13.034.002 მრავალფუნქციური შენობის პროექტი	
თანამდებობა	**გვარი**	**ხელმ.**	**არქიტექტურული ნაწილი**	2017 წ.
დირექტორი	რ. გეთიაშვილი			
პრ.მთ.არქიტექტ.	რ. გეთიაშვილი			
არქიტექტორები	რ. გეთიაშვილი გ. ახვლედიანი		სართულის გეგმა -2.80 ნიშნულზე	**სტად.** ა-2 **ფურც.** 20 **რაოდ.**

სართულის გეგმა
±0.00 ნიშნულზე

მ. 1:200

ექსპლიკაცია

1. ჰოლი, დერეფანი
2. სასადილო დარბაზი
3. სამზარეულო
4. სამზარეულოს პერსონალის გარდერობი
5. რეგისტრატურა
6. სეიფების ოთახი
7. ადმინისტრატორი
8. მოსასვენებელი ოთახი
9. შეხვედრების ოთახი
10. ბარბის ოთახი

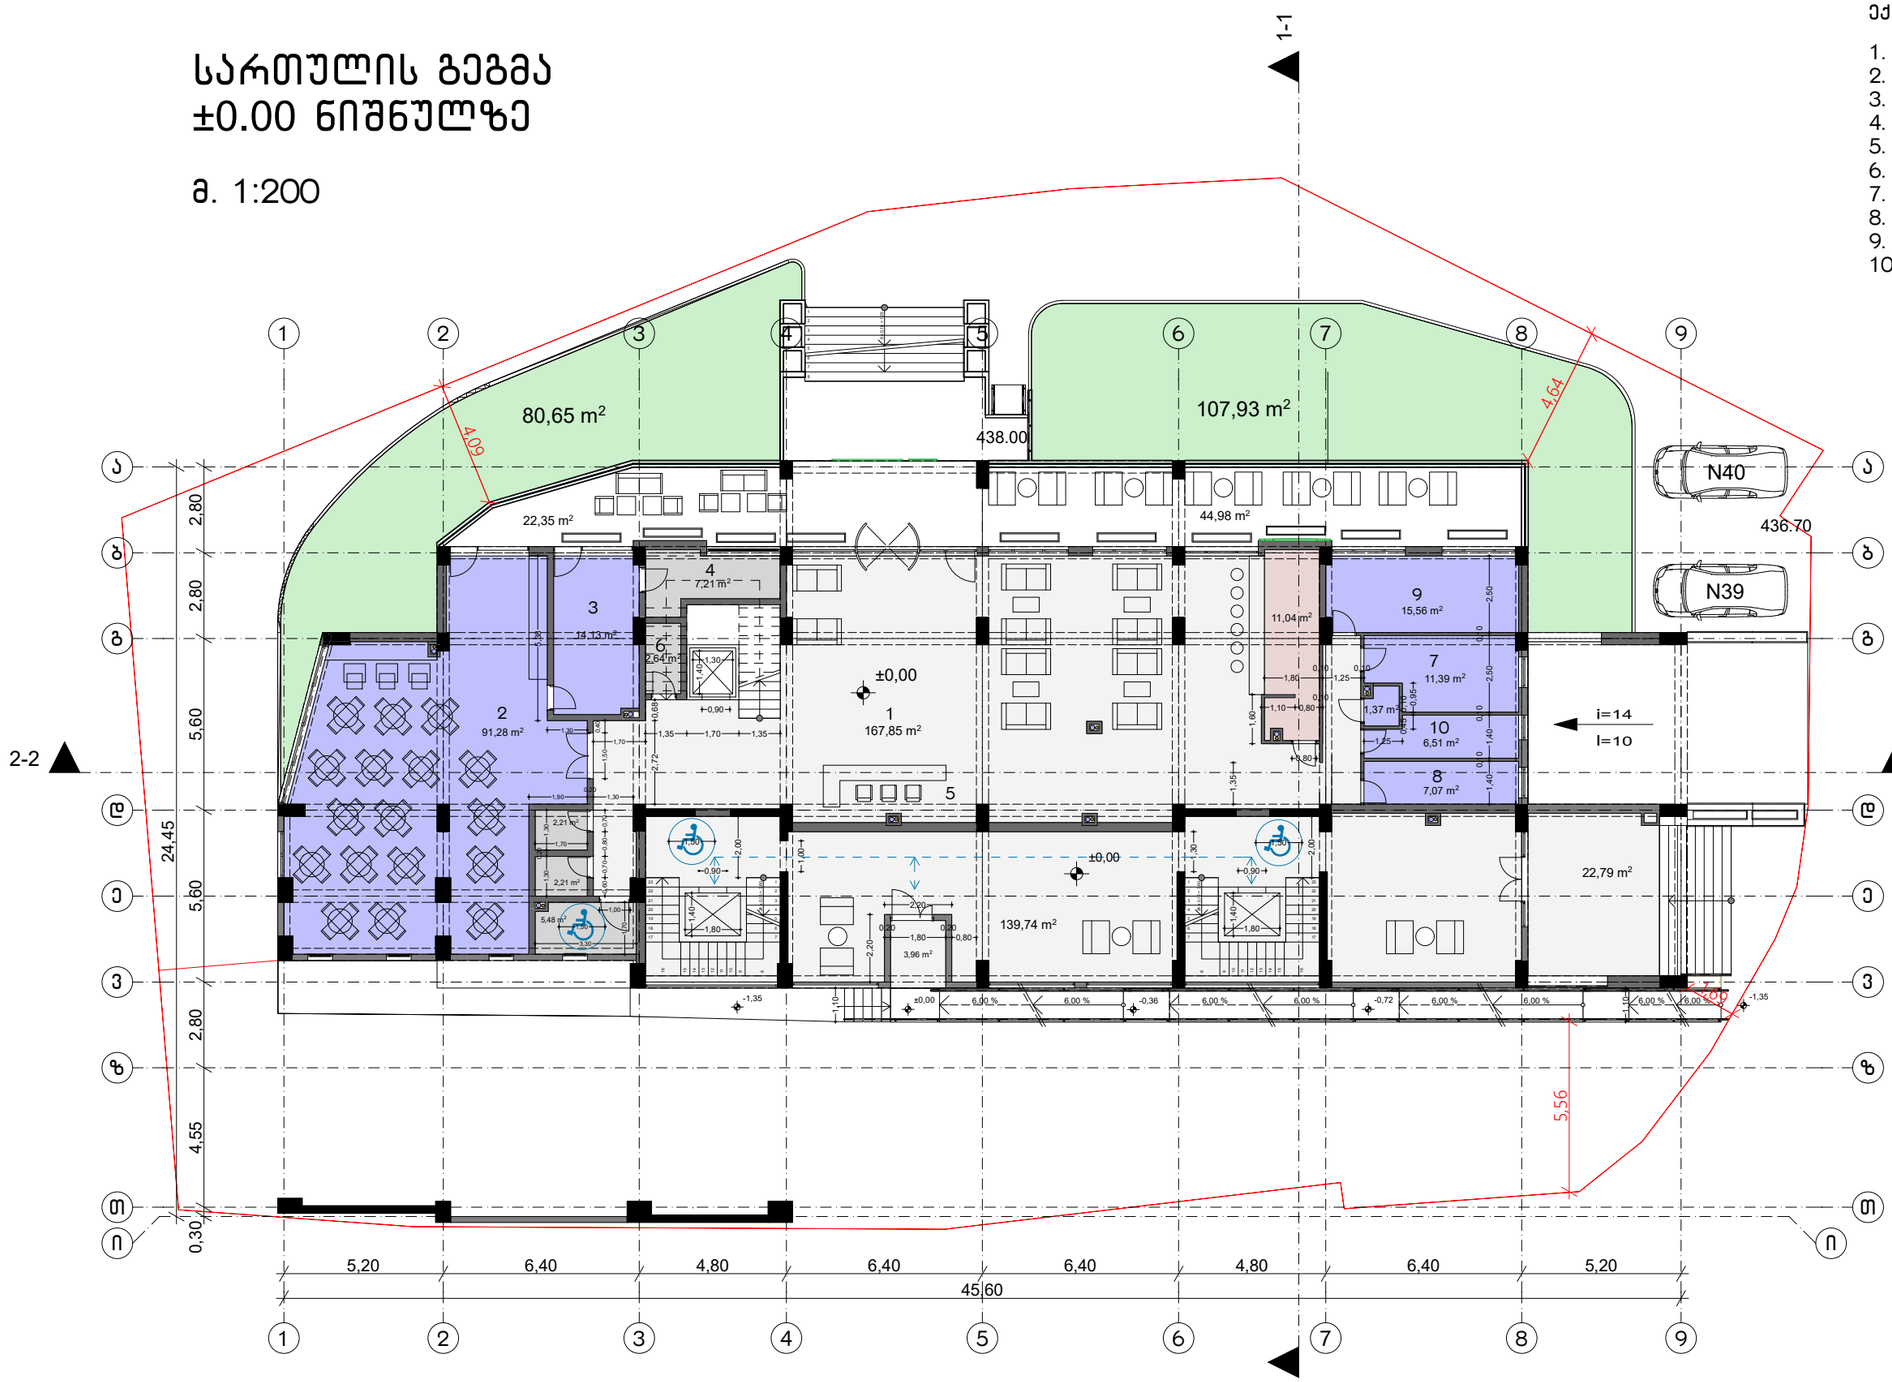

დამხმარე ფართების ჯამი – **28.15** მ²

კიბის უჯრედებისა და სადარბაზოების ჯამური ფართი – **334.34** მ²
მათ შორის: სასტუმროს მომსახურე – **167.85** მ²
საცხოვრებლის მომსახურე – **166.49** მ²

საზაფხულო ფართების ჯამი – **67.33** მ²
კომერციული ფართი – **145.94** მ²
სართულის ფართი – **575.76** მ²

შენიშვნა: კომერციული ფართის ნაცვლად ეწყობა სასტუმრო, მთლიანად შეიცვალა გეგმარება

MARCH DESIGN	შპს „მარჩ დიზაინ”		ქ. თბილისში ალექსიძის ქუჩაზე, ნაკვეთზე საკადასტრო კოდით 01.10.13.034.002 მრავალფუნქციური შენობის პროექტი		
თანამდებობა	გვარი	ხელმ.	არქიტექტურული ნაწილი	2017 წ.	
დირექტორი	რ. გეთიაშვილი				
პრ.მთ.არქიტექტ.	რ. გეთიაშვილი				
არქიტექტორები	რ. გეთიაშვილი გ. ახვლედიანი		სართულის გეგმა ±0.00 ნიშნულზე	სტად.	ფურც.	რაოდ.
					ა-3	20

სართულის გეგმა
+3.60 ნიშნულზე

მ. 1:200

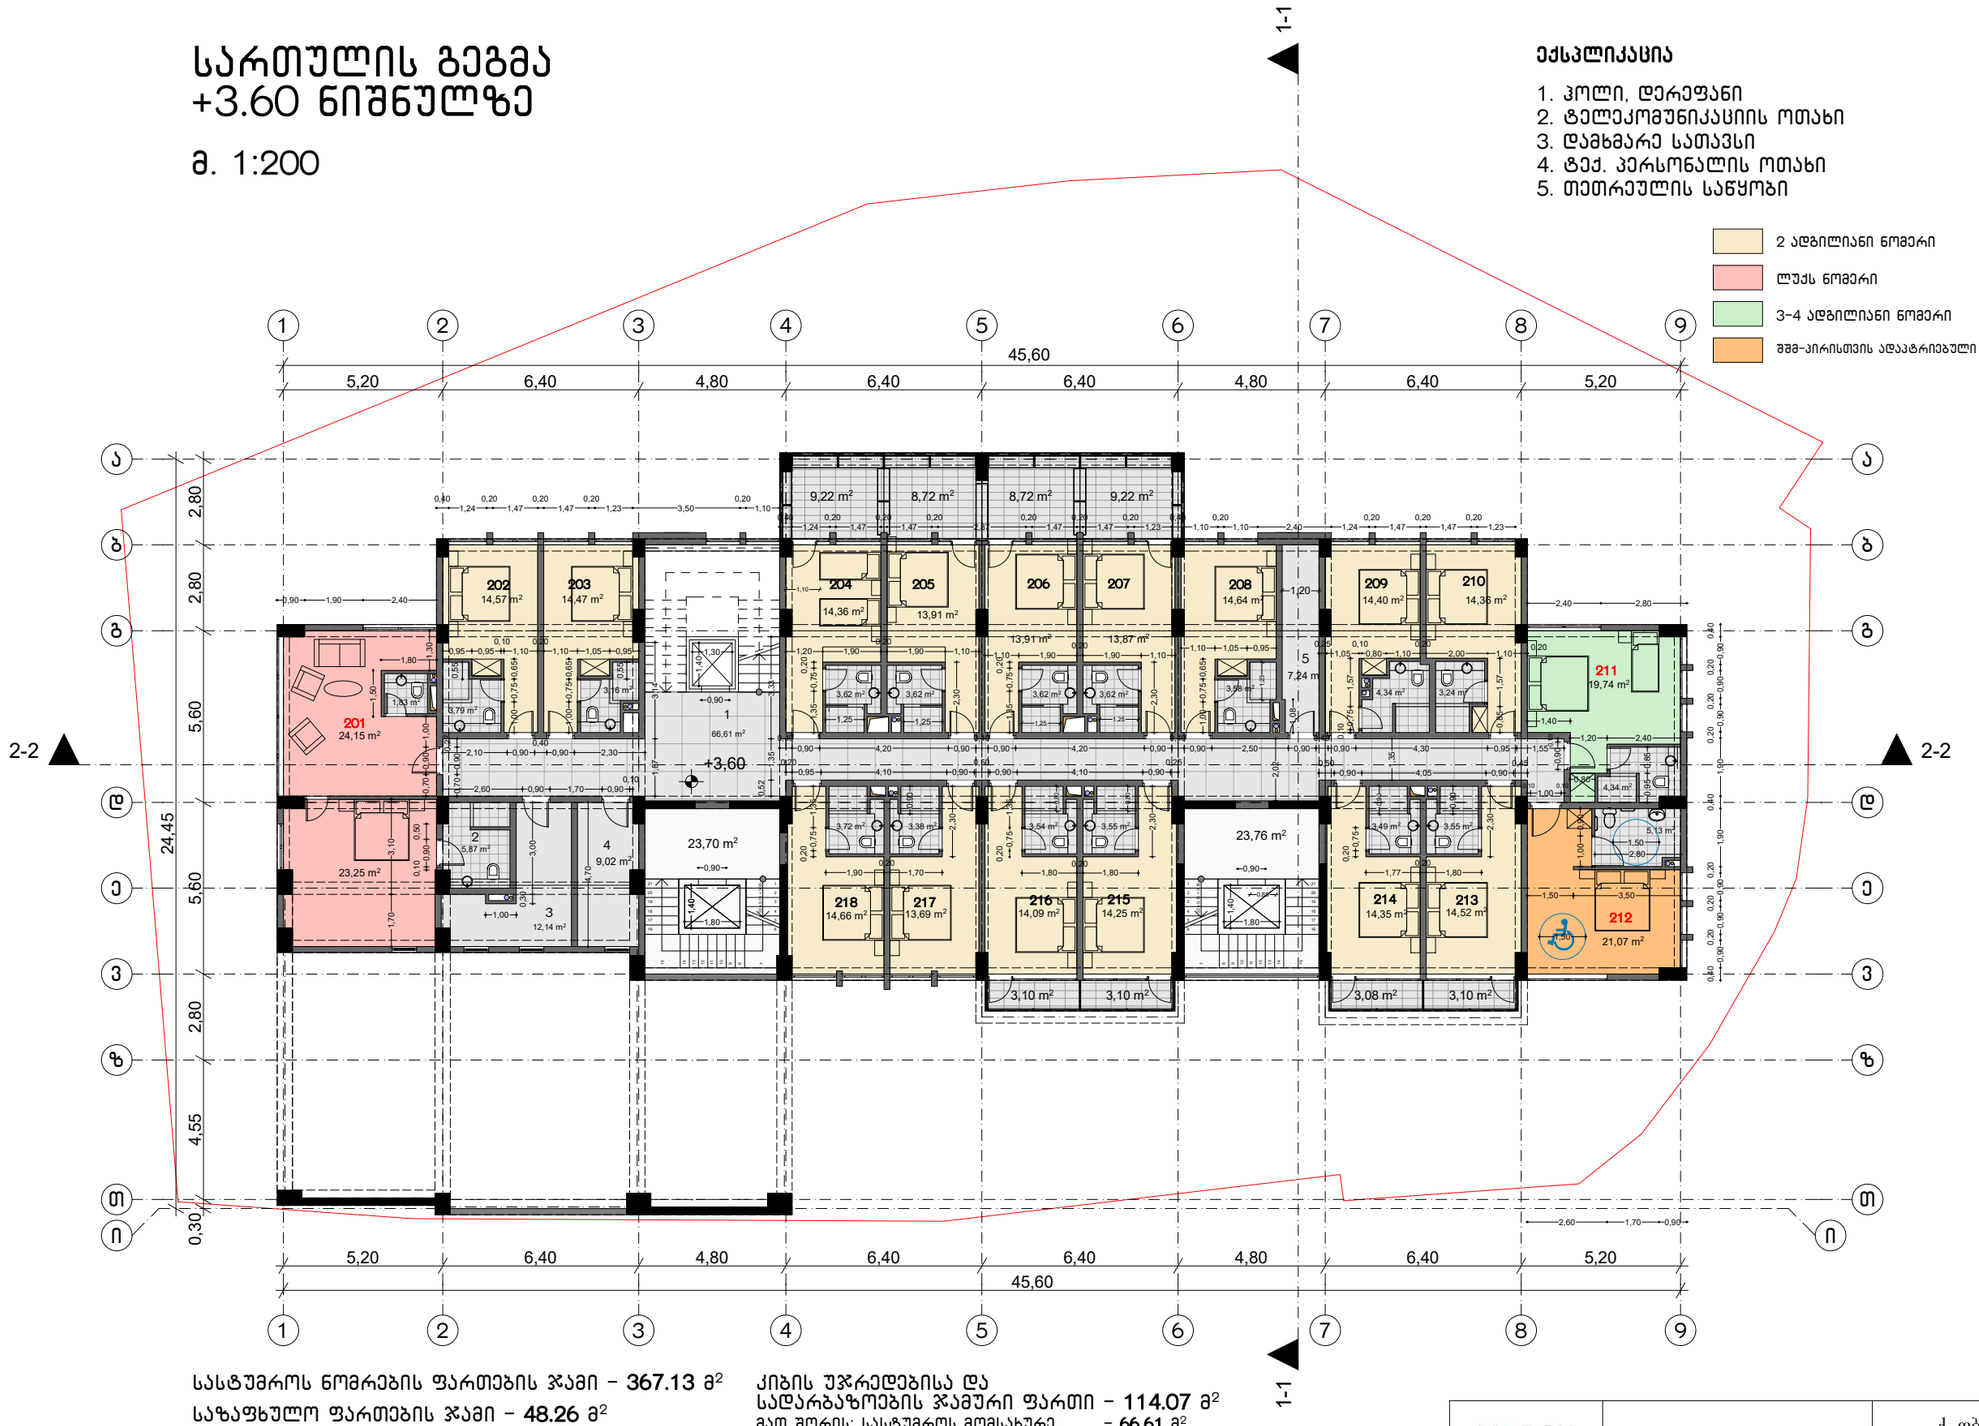

ექსპლიკაცია

1. ჰოლი, დერეფანი
2. ტელეკომუნიკაციის ოთახი
3. დამხმარე სათავსი
4. ტექ. პერსონალის ოთახი
5. თეთრეულის საწყობი

- 2 ადგილიანი ნომერი
- ლუქს ნომერი
- 3-4 ადგილიანი ნომერი
- შშმ-პირისთვის ადაპტირებული

ნომერი 201 - 48.98 მ²
ოთახი - 43.18 მ²
WC - 5.80 მ²

ნომერი 202 - 18.36 მ²
ოთახი - 14.57 მ²
WC - 3,79 მ²

ნომერი 203 - 17.63 მ²
ოთახი - 14.47 მ²
WC - 3,16 მ²

ნომერი 204 - 17,98 მ²
ოთახი - 14,36 მ²
WC - 3,62 მ²
აივანი - 9.22 მ²

ნომერი 205 - 17,53 მ²
ოთახი - 13,91 მ²
WC - 3,62 მ²
აივანი - 8.72 მ²

ნომერი 206 - 17,53 მ²
ოთახი - 13,91 მ²
WC - 3,62 მ²
აივანი - 8.72 მ²

ნომერი 207 - 17,49 მ²
ოთახი - 13,87 მ²
WC - 3,62 მ²
აივანი - 9.22 მ²

ნომერი 208 - 18.22 მ²
ოთახი - 14,64 მ²
WC - 3,58 მ²

ნომერი 209 - 18,74 მ²
ოთახი - 14,40 მ²
WC - 4,34 მ²

ნომერი 210 - 17,60 მ²
ოთახი - 14,36 მ²
WC - 3,24 მ²

ნომერი 211 - 24.08 მ²
ოთახი - 19.74 მ²
WC - 4,34 მ²

ნომერი 212 - 26.20 მ²
ოთახი - 21.07 მ²
WC - 5.13 მ²

ნომერი 213 - 18,07 მ²
ოთახი - 14,52 მ²
WC - 3,55 მ²
აივანი - 3.10 მ²

ნომერი 214 - 17,84 მ²
ოთახი - 14,35 მ²
WC - 3,49 მ²
აივანი - 3.08 მ²

ნომერი 215 - 17,80 მ²
ოთახი - 14,25 მ²
WC - 3,55 მ²
აივანი - 3.10 მ²

ნომერი 216 - 17,63 მ²
ოთახი - 14,09 მ²
WC - 3,54 მ²
აივანი - 9.22 მ²

ნომერი 217 - 17.07 მ²
ოთახი - 13,69 მ²
WC - 3,38 მ²

ნომერი 218 - 18,38 მ²
ოთახი - 14,66 მ²
WC - 3,72 მ²

სასტუმროს ნომრების ფართების ჯამი - 367.13 მ²

საზაფხულო ფართების ჯამი - 48.26 მ²

დამხმარე ფართების ჯამი - 28.4 მ²
(ტექნიკური და დამხმარე სათავსები)

კიბის უჯრედებისა და
სადარბაზოების ჯამური ფართი - 114.07 მ²
მათ შორის: სასტუმროს მომსახურე - 66.61 მ²
საცხოვრებლის მომსახურე - 47.46 მ²

სართულის ფართი - 557.75 მ²

შენიშვნა: საოფისე ფართის ნაცვლად ეწყობა სასტუმრო, მთლიანად შეიცვალა გეგმარება

MARCH DESIGN	შპს „მარჩ დიზაინ”		ქ. თბილისში ალექსიძის ქუჩაზე, ნაკვეთზე საკადასტრო კოდით 01.10.13.034.002 მრავალფუნქციური შენობის პროექტი	
თანამდებობა	გვარი	ხელმ.	არქიტექტურული ნაწილი	2017 წ.
დირექტორი	რ. გეთიაშვილი			
პრ.მთ.არქიტექტ.	რ. გეთიაშვილი			
არქიტექტორები	რ. გეთიაშვილი გ. ახვლედიანი		სართულის გეგმა +3.60 ნიშნულზე	სტად. ა-4 ფურც. 20 რაოდ.

სართულის გეგმა
+6.90 ნიშნულზე

მ. 1:200



ექსპლიკაცია

1. ჰოლი
2. დამხმარე სათავსი
3. სამზარეულო (პერსონალის)
4. დამლაგებლის ოთახი

2 ადგილიანი ნომერი

ლუქს ნომერი

ნომერი 301 – 24,30 მ²
ოთახი – 20.60 მ²
WC – 3,70 მ²

ნომერი 302 – 24.51 მ²
ოთახი – 20.97 მ²
WC – 3.54 მ²
აივანი – 9.74 მ²

ნომერი 303 – 45.82 მ²
ოთახი – 38.60 მ²
WC – 7,22 მ²
აივანი – 12.52 მ²

ნომერი 304 – 21,97 მ²
ოთახი – 18.73 მ²
WC – 3,24 მ²

ნომერი 305 – 20,95 მ²
ოთახი – 17,65 მ²
WC – 3,30 მ²
აივანი – 2.82 მ²

ნომერი 306 – 21,69 მ²
ოთახი – 17,93 მ²
WC – 3,76 მ²

ნომერი 307 – 21,24 მ²
ოთახი – 17,79 მ²
WC – 3,45 მ²
აივანი – 2.82 მ²

ნომერი 308 – 23,94
ოთახი – 20.03
WC – 3,91 მ²

ნომერი 309 – 19.79 მ²
ოთახი – 15.83 მ²
WC – 3,96 მ²
აივანი – 1.28 მ²

ნომერი 310 – 21.09 მ²
ოთახი – 16.85 მ²
WC – 4,24 მ²
აივანი – 1.28 მ²

ნომერი 311 – 18,08 მ²
ოთახი – 14.36 მ²
WC – 3,72 მ²

ნომერი 312 – 16.79 მ²
ოთახი – 13.41 მ²
WC – 3,38 მ²

ნომერი 313 – 21.95 მ²
ოთახი – 18.41 მ²
WC – 3,54 მ²

ნომერი 314 – 22.01 მ²
ოთახი – 18.46 მ²
WC – 3.55 მ²

ნომერი 315 – 22.05 მ²
ოთახი – 18.56 მ²
WC – 3,49 მ²

ნომერი 316 – 22.41 მ²
ოთახი – 18.86 მ²
WC – 3,55 მ²

ნომერი 317 – 39.18 მ²
ოთახი – 31.04 მ²
WC – 8.14 მ²
აივანი – 8,31 მ²

ნომერი 318 – 27.16 მ²
ოთახი – 23.16 მ²
WC – 4,00 მ²
აივანი – 7,84 მ²

ნომერი 319 – 24.44 მ²
ოთახი – 20.23 მ²
WC – 4.21 მ²
აივანი – 4,68 მ²

ნომერი 320 – 18,03 მ²
ოთახი – 14.45 მ²
WC – 3,58 მ²
აივანი – 8,00 მ²

ნომერი 321 – 24.40 მ²
ოთახი – 20.78 მ²
WC – 3,62 მ²
აივანი – 1,74 მ²

ნომერი 322 – 25.94 მ²
ოთახი – 22.32 მ²
WC – 3.62 მ²

სასტუმროს ნომრების ფართების ჯამი – **527.74** მ²

საზაფხულო ფართების ჯამი – **61.03** მ²

დამხმარე ფართების ჯამი – **29.55** მ²
(სველი წერტილი, ტექნიკური და დამხმარე სათავსები)

კიბის უჯრედებისა და
სადარბაზოების ჯამური ფართი – **135.93** მ²
მათ შორის: სასტუმროს მომსახურე – **75.89** მ²
საცხოვრებლის მომსახურე – **60.04** მ²

სართულის ფართი – **754.25** მ²

შენიშვნა: სართულის ნახევარზე, ბინების ნაცვლად ეწყობა სასტუმრო, შეისვალა გეგმარება

MARCH DESIGN	შპს „მარჩ დიზაინ”	ქ. თბილისში ალექსიძის ქუჩაზე, ნაკვეთზე საკადასტრო კოდით 01.10.13.034.002 მრავალფუნქციური შენობის პროექტი		
თანამდებობა	გვარი	ხელმ.	არქიტექტურული ნაწილი	2017 წ.
დირექტორი	რ. გეთიაშვილი			
პრ.მთ.არქიტექტ.	რ. გეთიაშვილი			
არქიტექტორები	რ. გეთიაშვილი გ. ახვლედიანი		სართულის გეგმა +6.90 ნიშნულზე	სტად. ა-5 / ფურც. / რაოდ. 20

სართულის გეგმა
+10.20 ნიშნულზე

მ. 1:200



ექსპლიკაცია

1. ჰოლი
2. სასტუმროს ინვენტარის შესანახი სათავსი
3. დამლაგებლის ოთახი

2 ადგილიანი ნომერი

ლუქს ნომერი

ნომერი **401** – **24,30** მ²
ოთახი – 20,60 მ²
WC – 3,70 მ²

ნომერი **402** – **24.51** მ²
ოთახი – 20.97 მ²
WC – 3.54 მ²
აივანი – 9.74 მ²

ნომერი **403** – **45.82** მ²
ოთახი – 38.60 მ²
WC – 7,22 მ²
აივანი – 12.52 მ²

ნომერი **404** – **21,97** მ²
ოთახი – 18,73 მ²
WC – 3,24 მ²

ნომერი **405** – **20,95** მ²
ოთახი – 17,65 მ²
WC – 3,30 მ²
აივანი – 2,82 მ²

ნომერი **406** – **21,69** მ²
ოთახი – 17,93 მ²
WC – 3,76 მ²

ნომერი **407** – **21,24** მ²
ოთახი – 17,79 მ²
WC – 3,45 მ²
აივანი – 2,82 მ²

ნომერი **408** – **23,94**
ოთახი – 20.03
WC – 3,91 მ²

ნომერი **409** – **19.79** მ²
ოთახი – 15,83 მ²
WC – 3,96 მ²
აივანი – 1,28 მ²

ნომერი **410** – **21.09** მ²
ოთახი – 16,85 მ²
WC – 4,24 მ²
აივანი – 1,28 მ²

ნომერი **411** – **18,08** მ²
ოთახი – 14.36 მ²
WC – 3,72 მ²

ნომერი **412** – **16.79** მ²
ოთახი – 13.41 მ²
WC – 3,38 მ²

ნომერი **413** – **21.95** მ²
ოთახი – 18.41 მ²
WC – 3,54 მ²

ნომერი **414** – **22.01** მ²
ოთახი – 18.46 მ²
WC – 3.55 მ²

ნომერი **415** – **22.05** მ²
ოთახი – 18.56 მ²
WC – 3,49 მ²

ნომერი **416** – **22.41** მ²
ოთახი – 18.86 მ²
WC – 3,55 მ²

ნომერი **417** – **39.18** მ²
ოთახი – 31.04 მ²
WC – 8.14 მ²
აივანი – 8,31 მ²

ნომერი **418** – **27.16** მ²
ოთახი – 23.16 მ²
WC – 4,00 მ²
აივანი – 7.84 მ²

ნომერი **419** – **24.44** მ²
ოთახი – 20.23 მ²
WC – 4.21 მ²
აივანი – 4.68 მ²

ნომერი **420** – **18,03** მ²
ოთახი – 14.45 მ²
WC – 3,58 მ²
აივანი – 8,00 მ²

ნომერი **421** – **24.40** მ²
ოთახი – 20.78 მ²
WC – 3,62 მ²
აივანი – 1,74 მ²

ნომერი **422** – **25.94** მ²
ოთახი – 22.32 მ²
WC – 3.62 მ²

სასტუმროს ნომრების ფართების ჯამი – **527.74** მ²

საზაფხულო ფართების ჯამი – **61.03** მ²

დამხმარე ფართების ჯამი – **24.07** მ²
(სველი წერტილი, ტექნიკური და დამხმარე სათავსები)

ქიბის უჯრედებისა და
სადარბაზოების ჯამური ფართი – **134.17** მ²
მათ შორის: სასტუმროს მომსახურე – **75.89** მ²
საცხოვრებლის მომსახურე – **58.28** მ²

სართულის ფართი – **754.25** მ²

შენიშვნა: სასტუმროს სატექნიკური დგარების გამო შეიცვალა ბინების გეგმარება

MARCH DESIGN	შპს „მარჩ დიზაინ”		ქ. თბილისში ალექსიძის ქუჩაზე, ნაკვეთზე საკადასტრო კოდით 01.10.13.034.002 მრავალფუნქციური შენობის პროექტი
თანამდებობა	გვარი	ხელმ.	არქიტექტურული ნაწილი
დირექტორი	რ. გეთიაშვილი		
პრ.მთ.არქიტექტ.	რ. გეთიაშვილი		
არქიტექტორები	რ. გეთიაშვილი გ. ახვლედიანი		სართულის გეგმა +10.20 ნიშნულზე
			2017 წ.
			სტად. ფურც. რაოდ. ა-6 20

სართულის გეგმა
+13,50-დან +26.70 ნიშნულის ჩათვლით

მ. 1:200

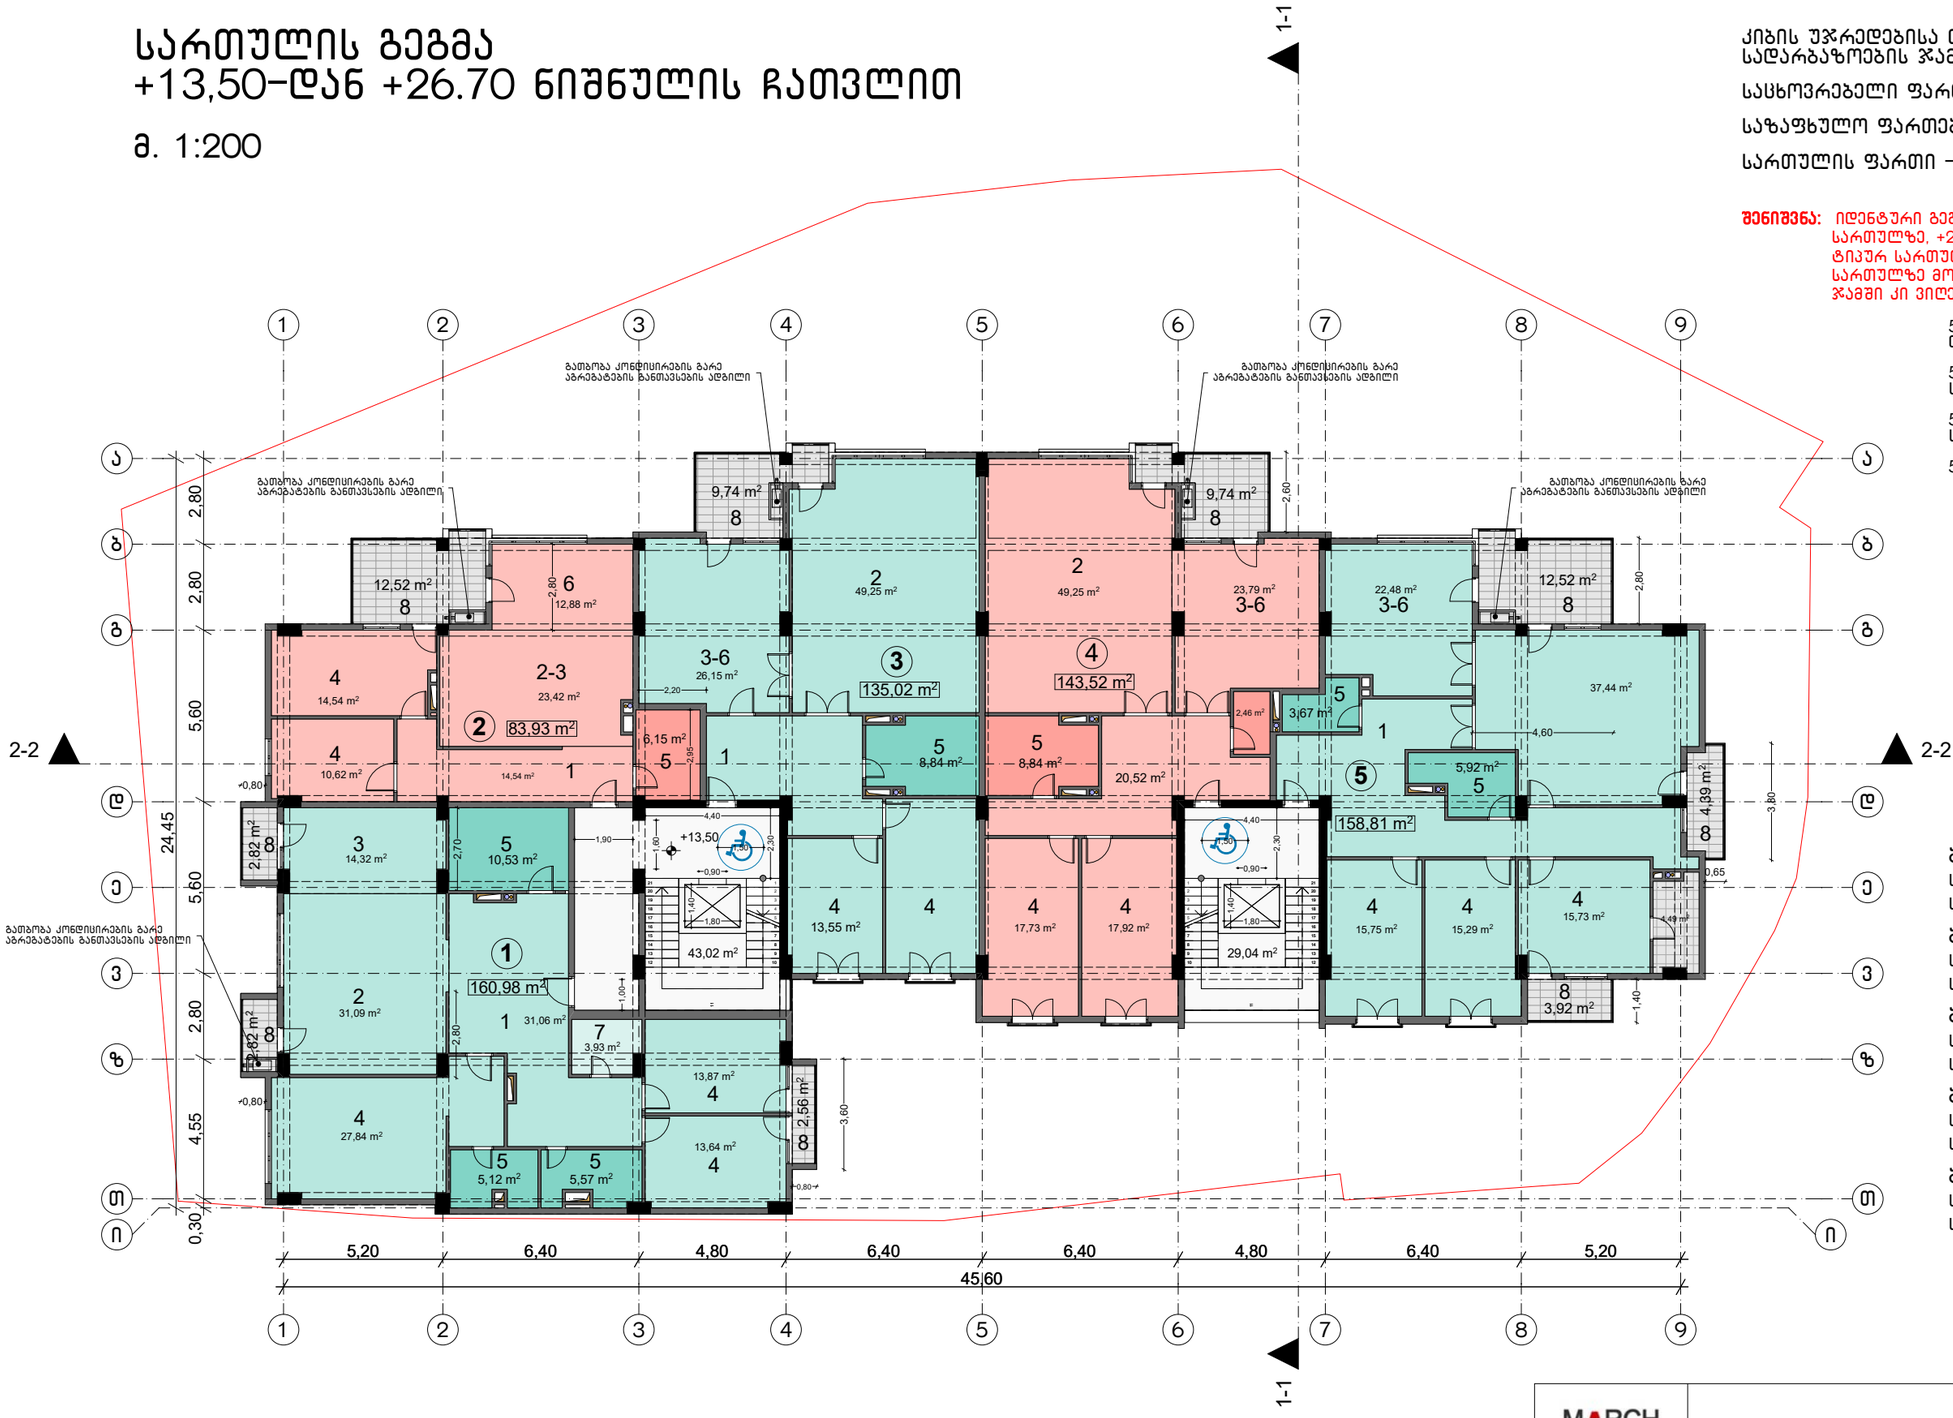

კიბის უჯრედებისა და სადარბაზოების ჯამური ფართი - 72.06 მ2

სასხოვრებელი ფართების ჯამი - 682.26 მ2

საზაფხულო ფართების (აივნების) ჯამი - 61.03 მ2

სართულის ფართი - 815.35 მ2

შენიშვნა: იდენტური გეგმარება მეორდება დამატებით 4 სართულზე, +26.70 ნიშნულის ჩათვლით. ჯამში ვიღებთ 5 ტიპურ სართულს. შესაბამისად, ფართების დაჯამებისას ამ სართულზე მოცემული ფართები უნდა გამრავლდეს 5-ზე. ჯამში კი ვიღებთ:

5 ტიპურ სართულზე კიბის უჯრედებისა და სადარბაზოების ჯამური ფართი - **360.30** მ²

5 ტიპურ სართულზე სასხოვრებელი ფართების ჯამი - **3411.30** მ²

5 ტიპურ სართულზე (აივნების) საზაფხულო ფართების ჯამი - **305.15** მ²

5 ტიპური სართულის ფართი - **4076.75** მ²

ექსპლიკაცია

1. ჰოლი
2. საერთო ოთახი
3. სამზარეულო
4. საძინებელი
5. სველი წერტილი
6. სასადილო
7. კაბინეტი

ბინა N1-N6-N11-N16-N21 - 169.18 მ²
სასხოვრებელი ფართი - **160.98** მ²
საზაფხულო ფართი - **8.20** მ²

ბინა N2-N7-N12-N17-N22 - 96.45 მ²
სასხოვრებელი ფართი - **83.93** მ²
საზაფხულო ფართი - **12.52** მ²

ბინა N3-N8-N13-N18-N23 - 144.76 მ²
სასხოვრებელი ფართი - **135.02** მ²
საზაფხულო ფართი - **9.74** მ²

ბინა N4-N9-N14-N19-N24 - 153.26 მ²
სასხოვრებელი ფართი - **143.52** მ²
საზაფხულო ფართი - **9.74** მ²

ბინა N5-N10-N15-N20-N25 - 179.64 მ²
სასხოვრებელი ფართი - **158.81** მ²
საზაფხულო ფართი - **20.83** მ²

MARCH DESIGN

შპს „მარჩ დიზაინ"

ქ. თბილისში ალექსიძის ქუჩაზე, ნაკვეთზე საკადასტრო კოდით 01.10.13.034.002 მრავალფუნქციური შენობის პროექტი

თანამდებობა	გვარი	ხელმ.
დირექტორი	რ. გეთიაშვილი	
პრ.მთ.არქიტექტ.	რ. გეთიაშვილი	
არქიტექტორები	რ. გეთიაშვილი გ. ახვლედიანი	

არქიტექტურული ნაწილი

სართულის გეგმა
+13.50 - +26.70 ნიშნულზე

2017 წ.

სტად.	ფურც.	რაოდ.
	ა-6	20

სართულის გეგმა
+30.00 ნიშნულზე

მ. 1:200

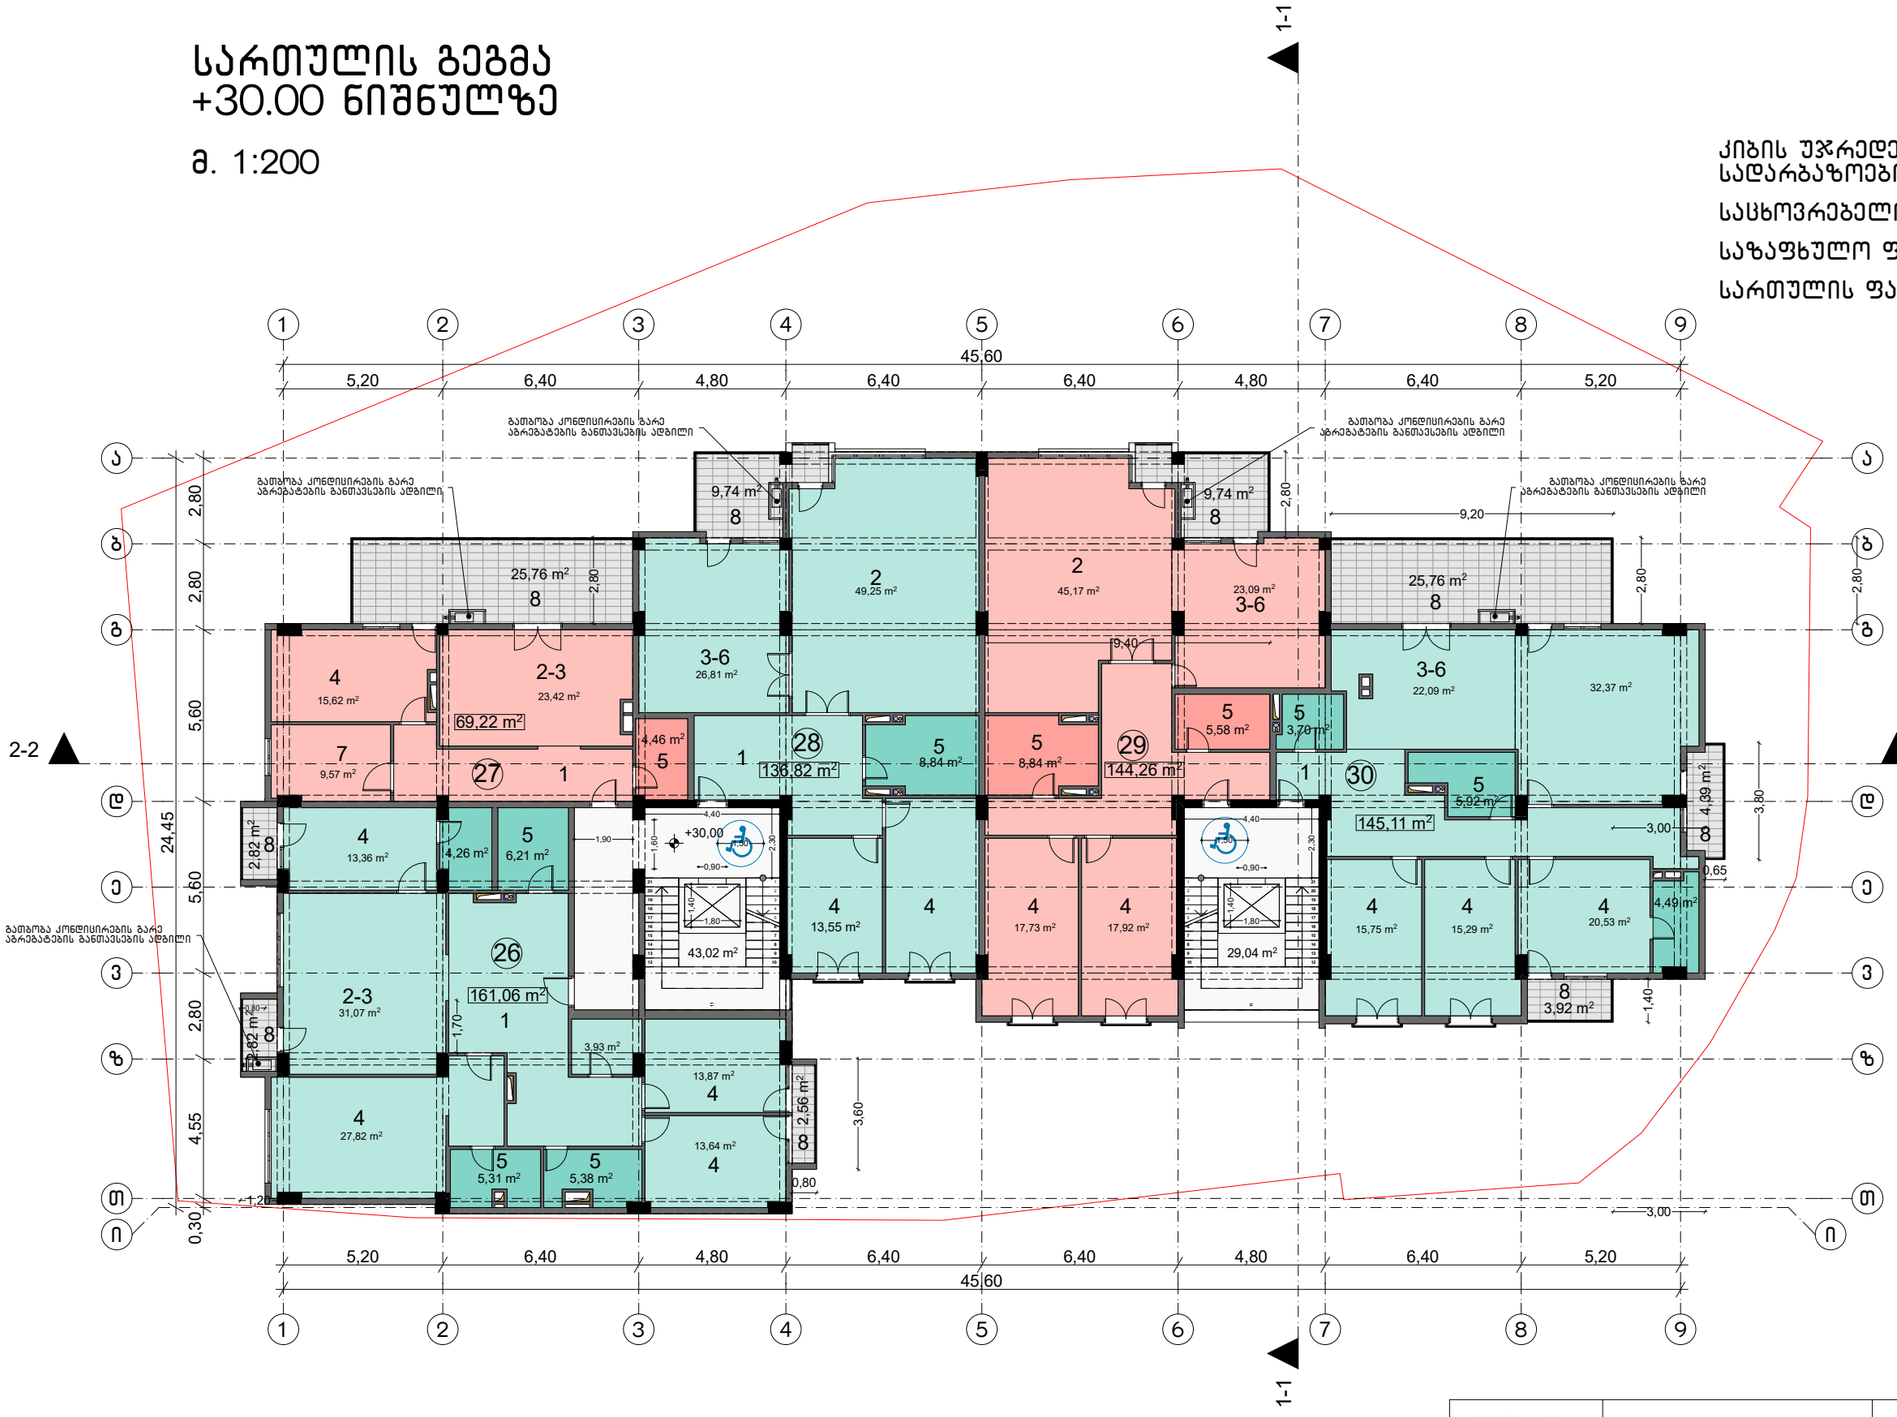

ექსპლიკაცია

1. ჰოლი
2. საერთო ოთახი
3. სამზარეულო
4. საძინებელი
5. სველი წერტილი
6. სასადილო
7. კაბინეტი

ბინა N26 – 169,26 მ²
სასხოვრებელი ფართი - 161,06 მ²
საზაფხულო ფართი - 8,20 მ²

ბინა N27 – 94,98 მ²
სასხოვრებელი ფართი - 69,22 მ²
საზაფხულო ფართი - 25,76 მ²

ბინა N28 – 146.56 მ²
სასხოვრებელი ფართი - 136.82 მ²
საზაფხულო ფართი - 9.74 მ²

ბინა N29 - 154.0 მ²
სასხოვრებელი ფართი - 144.26 მ²
საზაფხულო ფართი - 9.74 მ²

ბინა N30 – 179.18 მ²
სასხოვრებელი ფართი - 145.11 მ²
საზაფხულო ფართი - 34.07 მ²

კიბის უჯრედებისა და სადარბაზოების ჯამური ფართი – 72.06 მ²

სასხოვრებელი ფართების ჯამი – 656.47 მ²

საზაფხულო ფართების (აივნების) ჯამი – 87.51 მ²

სართულის ფართი – 816.04 მ²

შენიშვნა: სასტუმროს სატექნიკური დგარების გამო შეცვალა ბინების გეგმარება

MARCH DESIGN	შპს „მარჩ დიზაინ”		ქ. თბილისში ალექსიძის ქუჩაზე, ნაკვეთზე საკადასტრო კოდით 01.10.13.034.002 მრავალფუნქციური შენობის პროექტი		
თანამდებობა	გვარი	ხელმ.	არქიტექტურული ნაწილი	2017 წ.	
დირექტორი	რ. გეთიაშვილი				
პრ.მთ.არქიტექტ.	რ. გეთიაშვილი				
არქიტექტორები	რ. გეთიაშვილი გ. ახვლედიანი		სართულის გეგმა +30.00 ნიშნულზე	სტად.	ფურც.	რაოდ.
					ა-7	20

სართულის გეგმა
+33.30 ნიშნულზე

მ. 1:200

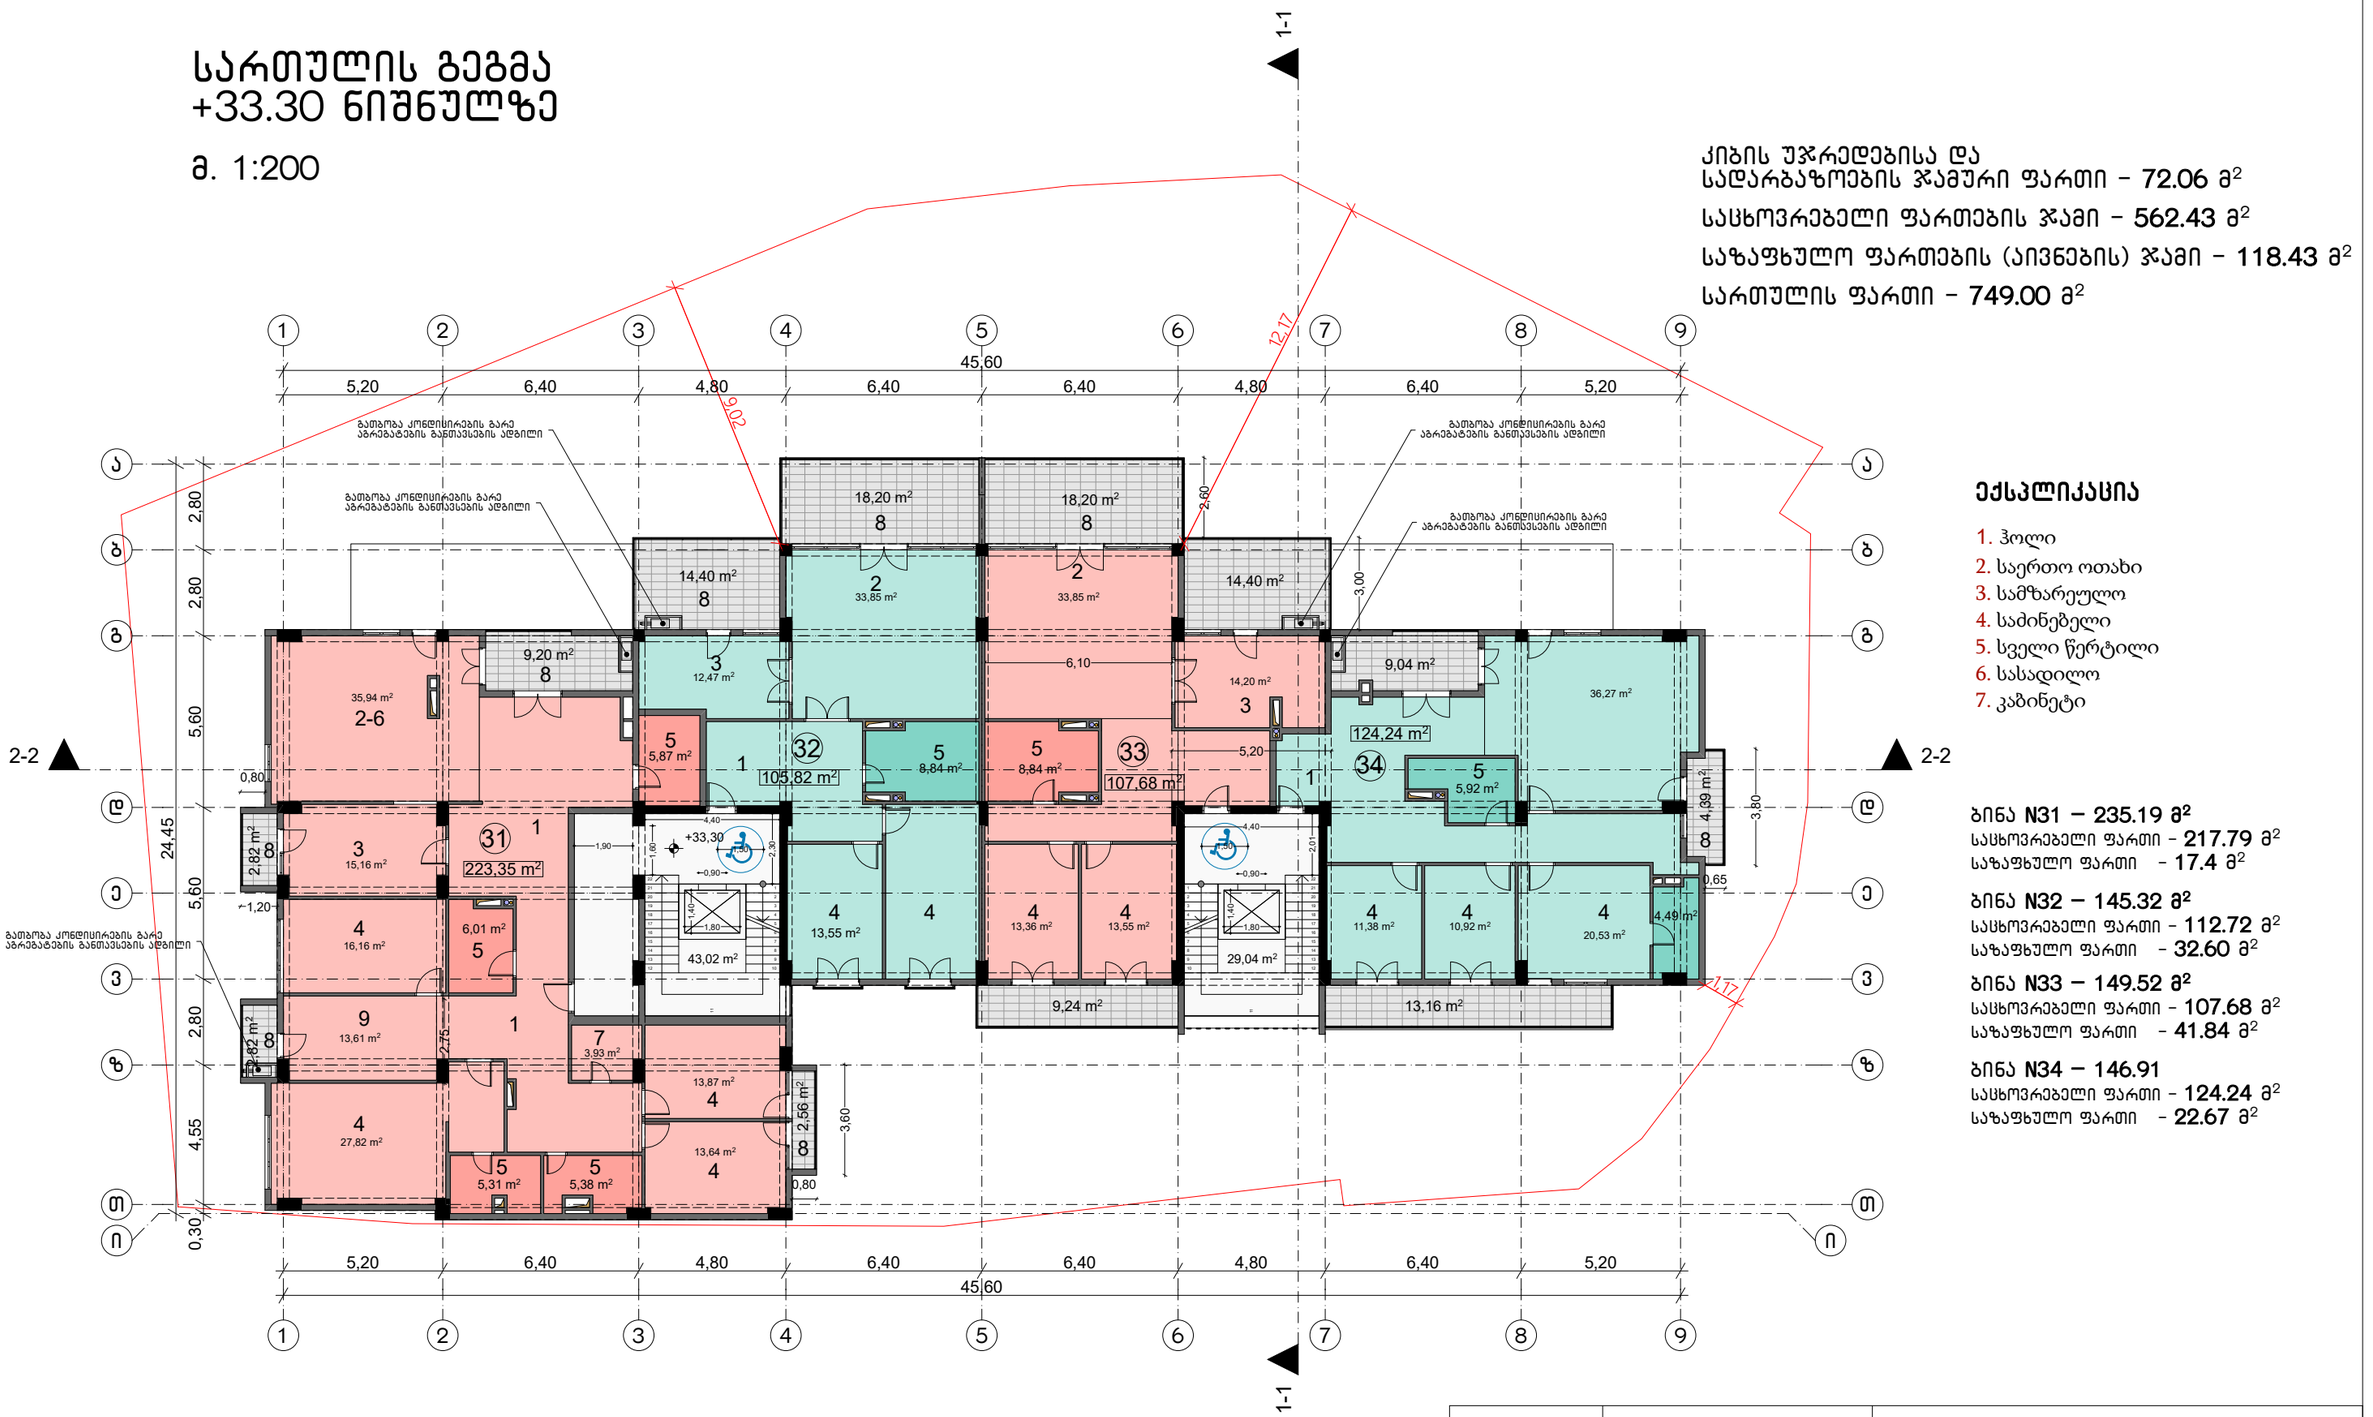

კიბის უჯრედებისა და სადარბაზოების ჯამური ფართი – 72.06 მ²

სასხოვრებელი ფართების ჯამი – 562.43 მ²

საზაფხულო ფართების (აივნების) ჯამი – 118.43 მ²

სართულის ფართი – 749.00 მ²

ექსპლიკაცია

1. ჰოლი
2. საერთო ოთახი
3. სამზარეულო
4. საძინებელი
5. სველი წერტილი
6. სასადილო
7. კაბინეტი

ბინა N31 – 235.19 მ²
სასხოვრებელი ფართი – 217.79 მ²
საზაფხულო ფართი – 17.4 მ²

ბინა N32 – 145.32 მ²
სასხოვრებელი ფართი – 112.72 მ²
საზაფხულო ფართი – 32.60 მ²

ბინა N33 – 149.52 მ²
სასხოვრებელი ფართი – 107.68 მ²
საზაფხულო ფართი – 41.84 მ²

ბინა N34 – 146.91
სასხოვრებელი ფართი – 124.24 მ²
საზაფხულო ფართი – 22.67 მ²

შენიშვნა: სასტუმროს სატექნიკური დგარების გამო შეიცვალა ბინების გეგმარება

MARCH DESIGN	შპს „მარჩ დიზაინ”	ქ. თბილისში ალექსიძის ქუჩაზე, ნაკვეთზე საკადასტრო კოდით 01.10.13.034.002 მრავალფუნქციური შენობის პროექტი		
თანამდებობა	**გვარი**	**ხელმ.**	**არქიტექტურული ნაწილი**	2017 წ.
დირექტორი	რ. გეთიაშვილი			
პრ.მთ.არქიტექტ.	რ. გეთიაშვილი			
არქიტექტორები	რ. გეთიაშვილი გ. ახვლედიანი		სართულის გეგმა +33.30 ნიშნულზე	**სტად.** ა-8 **ფურც.** 20 **რაოდ.**

სართულის გეგმა
+36.90 ნიშნულზე

მ. 1:200

კიბის უჯრედებისა და
სადარბაზოების ჯამური ფართი – 57.13 მ²
საზაფხულო ფართების ჯამი – 372.96 მ²
(სახურავის ტერასა)
კომერციული ფართი – 145.11 მ²
სართულის ფართი – 575.20 მ²

ექსპლიკაცია

1. სატრენაჟორო დარბაზი
2. ჰოლი
3. სველი წერტილი
4. ტერასა

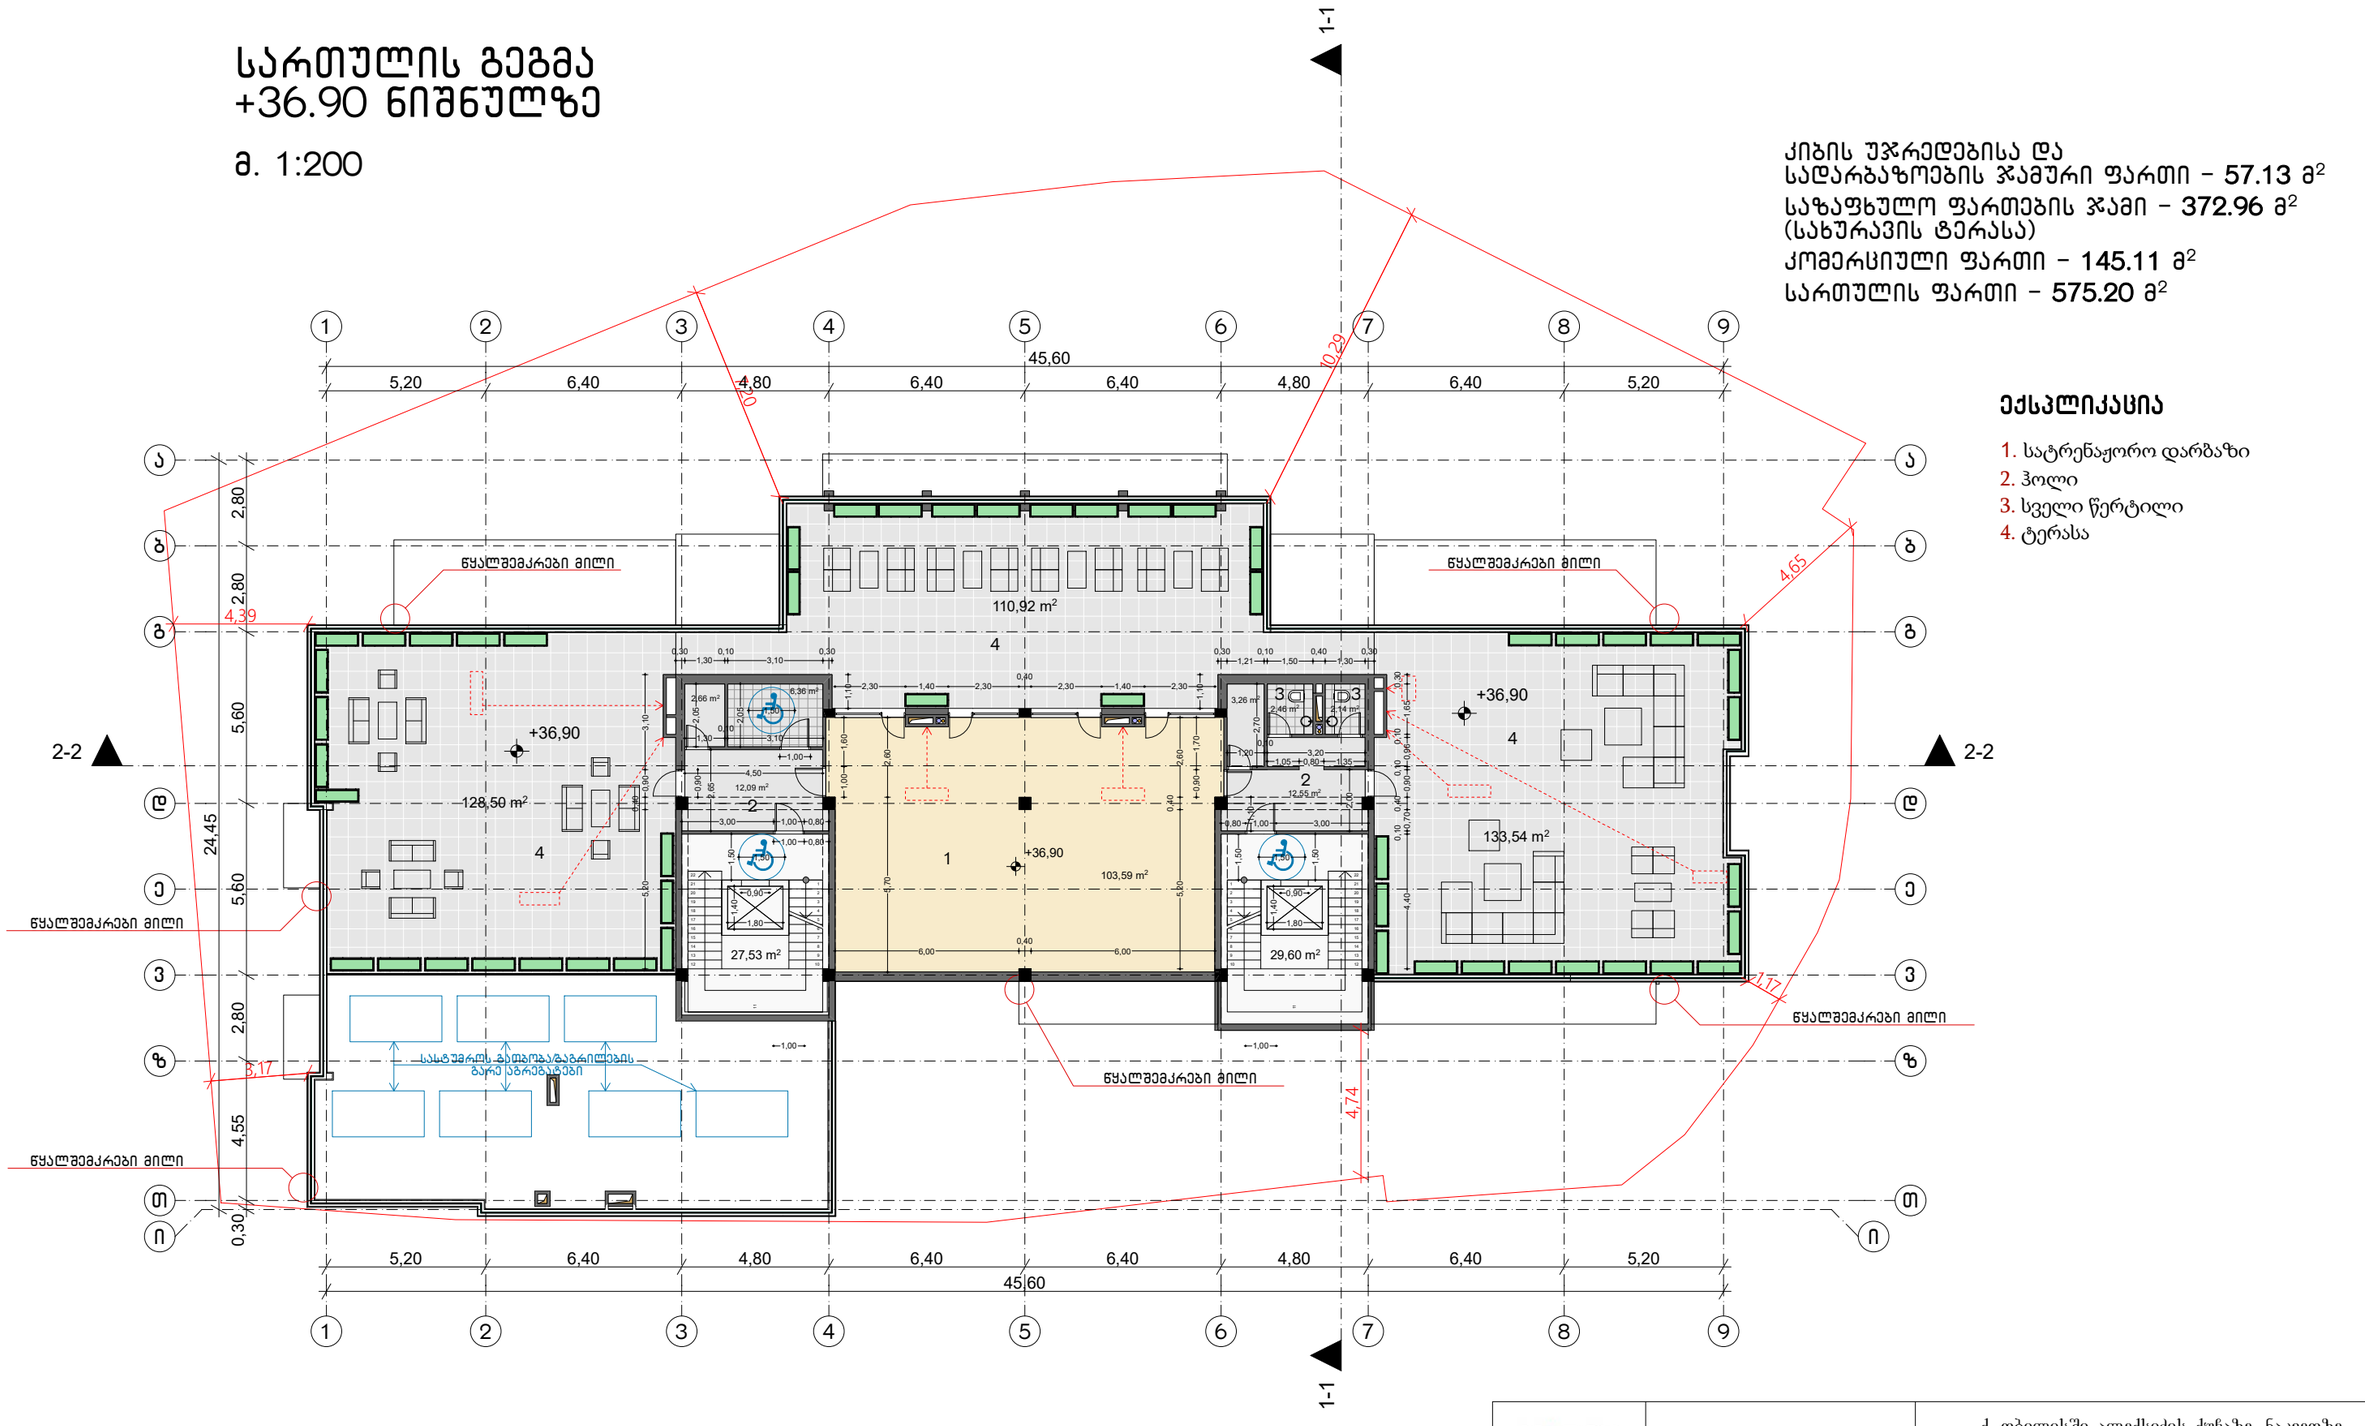

MARCH DESIGN	შპს „მარჩ დიზაინ”		ქ. თბილისში ალექსიძის ქუჩაზე, ნაკვეთზე საკადასტრო კოდით 01.10.13.034.002 მრავალფუნქციური შენობის პროექტი	
თანამდებობა	გვარი	ხელმ.	არქიტექტურული ნაწილი	2017 წ.
დირექტორი	რ. გეთიაშვილი			
პრ.მთ.არქიტექტ.	რ. გეთიაშვილი			
არქიტექტორები	რ. გეთიაშვილი გ. ახვლედიანი		სართულის გეგმა +36.90 ნიშნულზე	სტად. / ფურც. / რაოდ. ა-9 / 20

სახურავის გეგმა

მ. 1:200

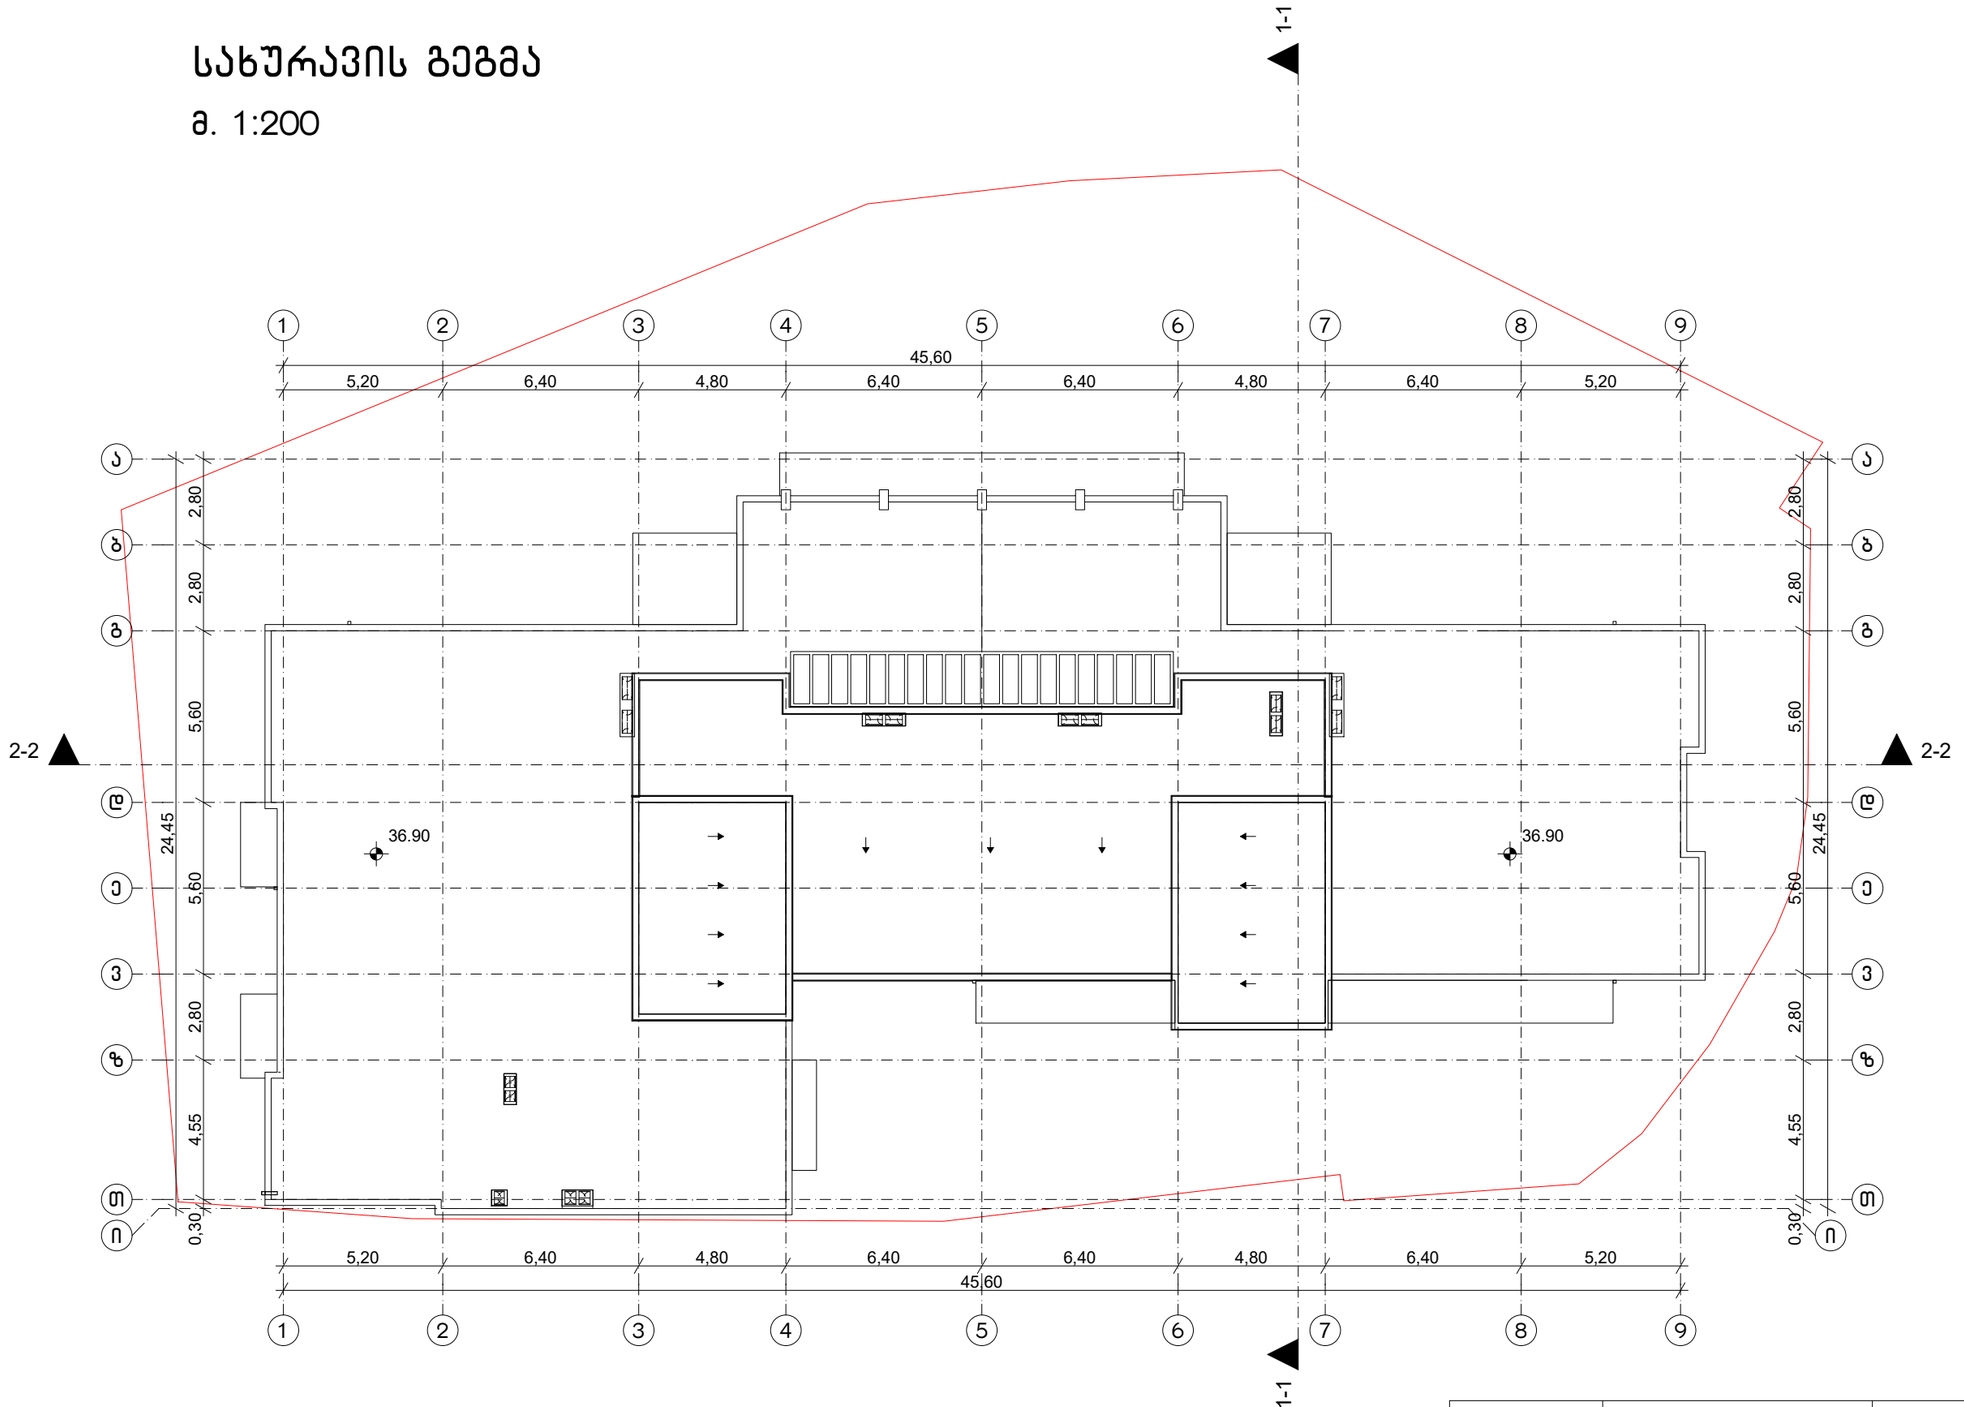

MARCH DESIGN	შპს „მარჩ დიზაინ”		ქ. თბილისში ალექსიძის ქუჩაზე, ნაკვეთზე საკადასტრო კოდით 01.10.13.034.002 მრავალფუნქციური შენობის პროექტი		
თანამდებობა	**გვარი**	**ხელმ.**	**არქიტექტურული ნაწილი**	2017 წ.	
დირექტორი	რ. გეთიაშვილი				
პრ.მთ.არქიტექტ.	რ. გეთიაშვილი				
არქიტექტორები	რ. გეთიაშვილი გ. ახვლედიანი		სახურავის გეგმა	**სტად.**	**ფურც.**	**რაოდ.**
					ა-10	20