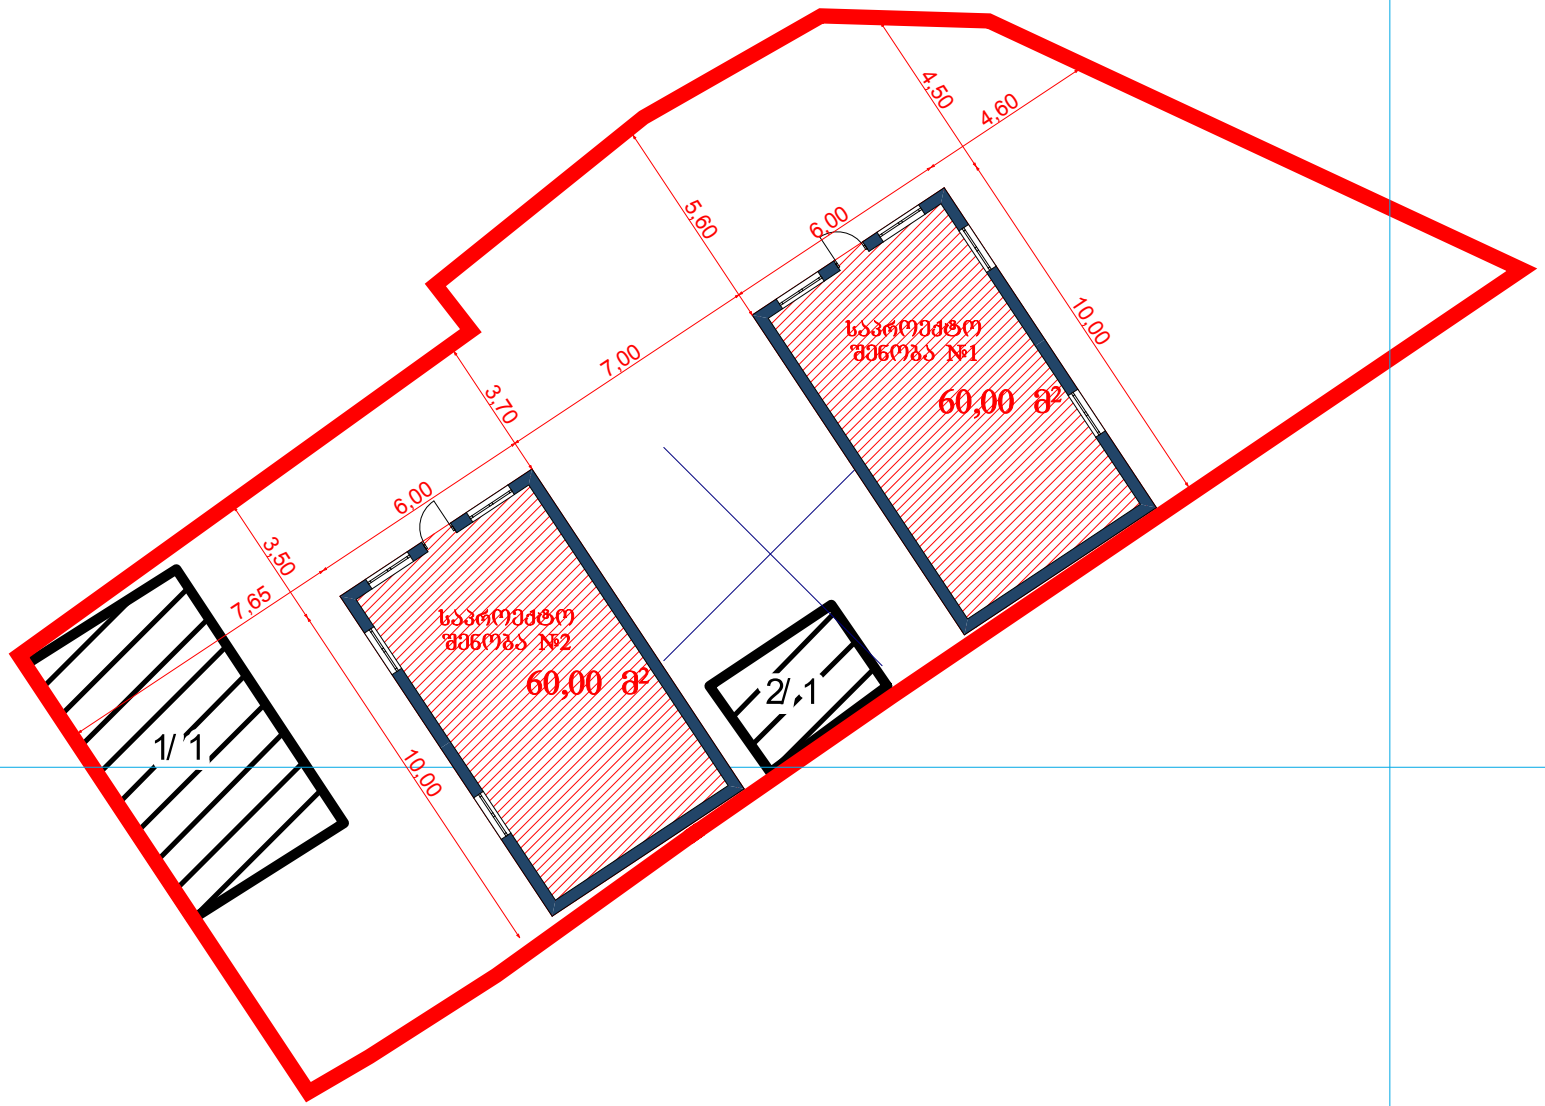
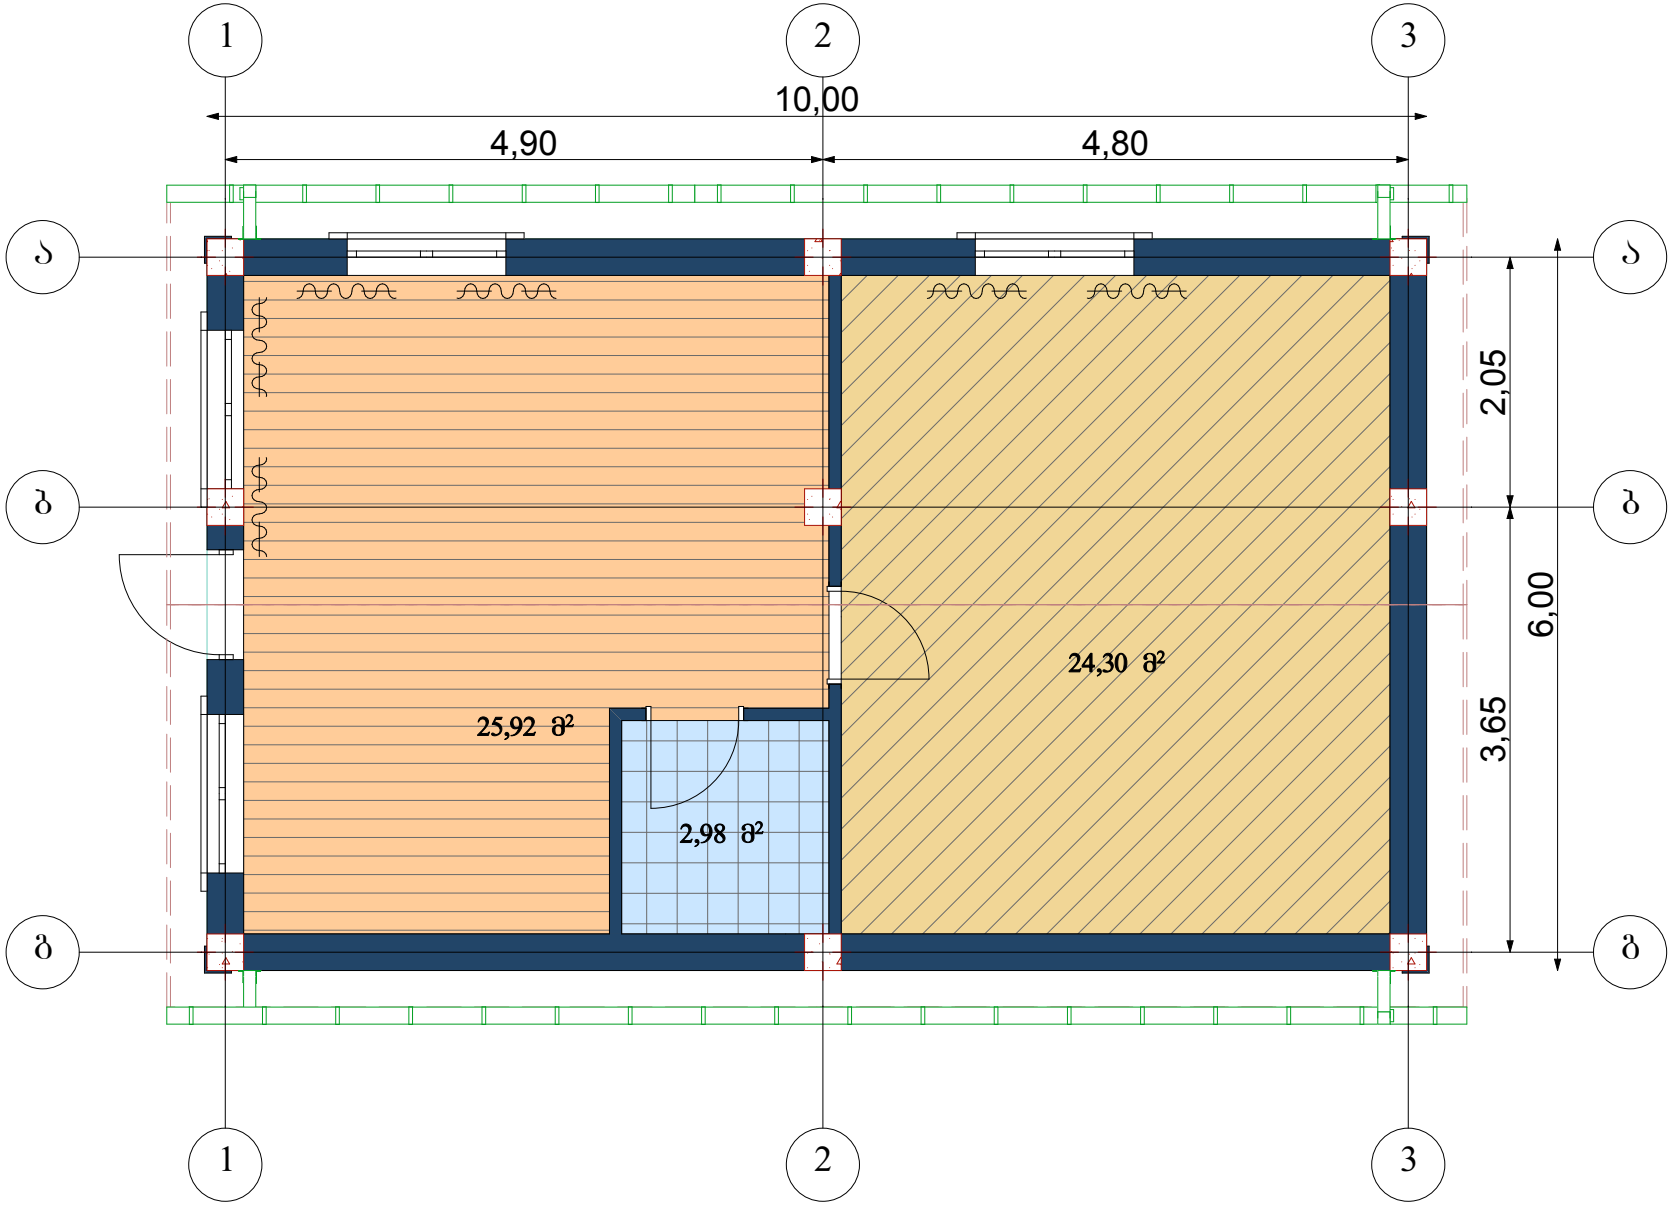
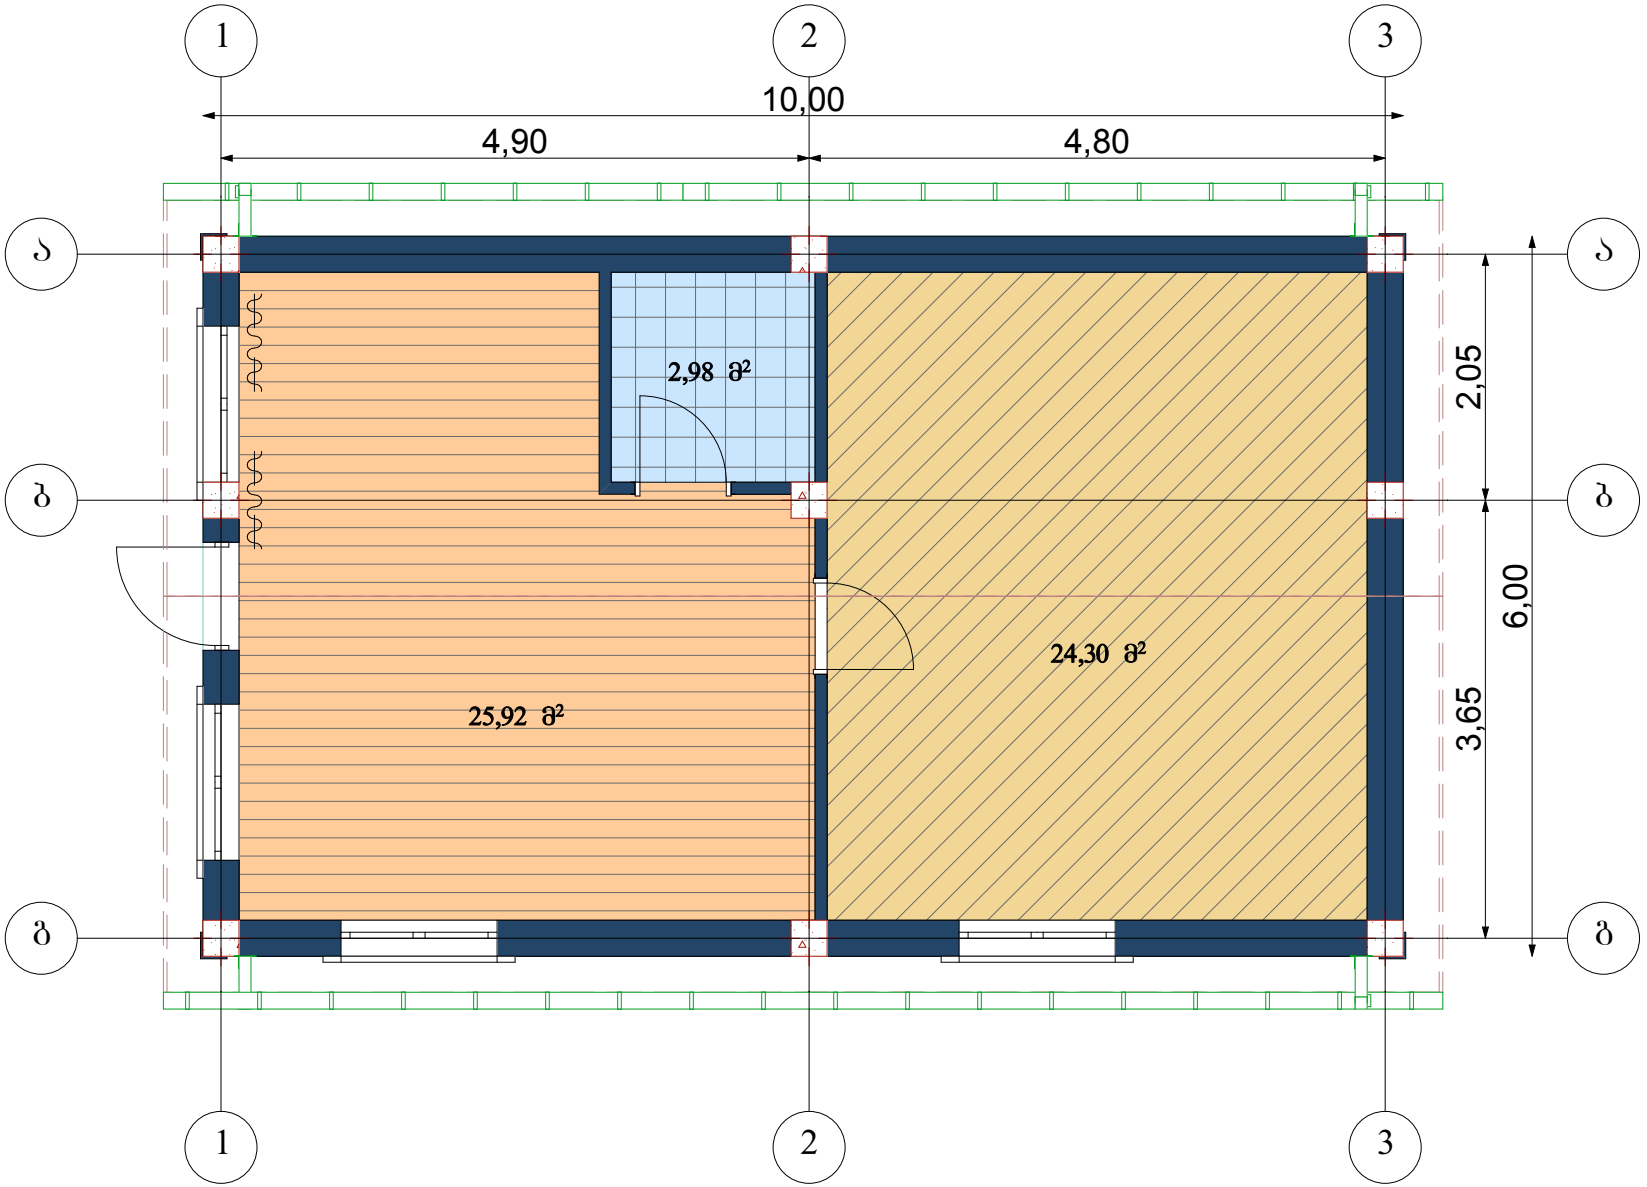
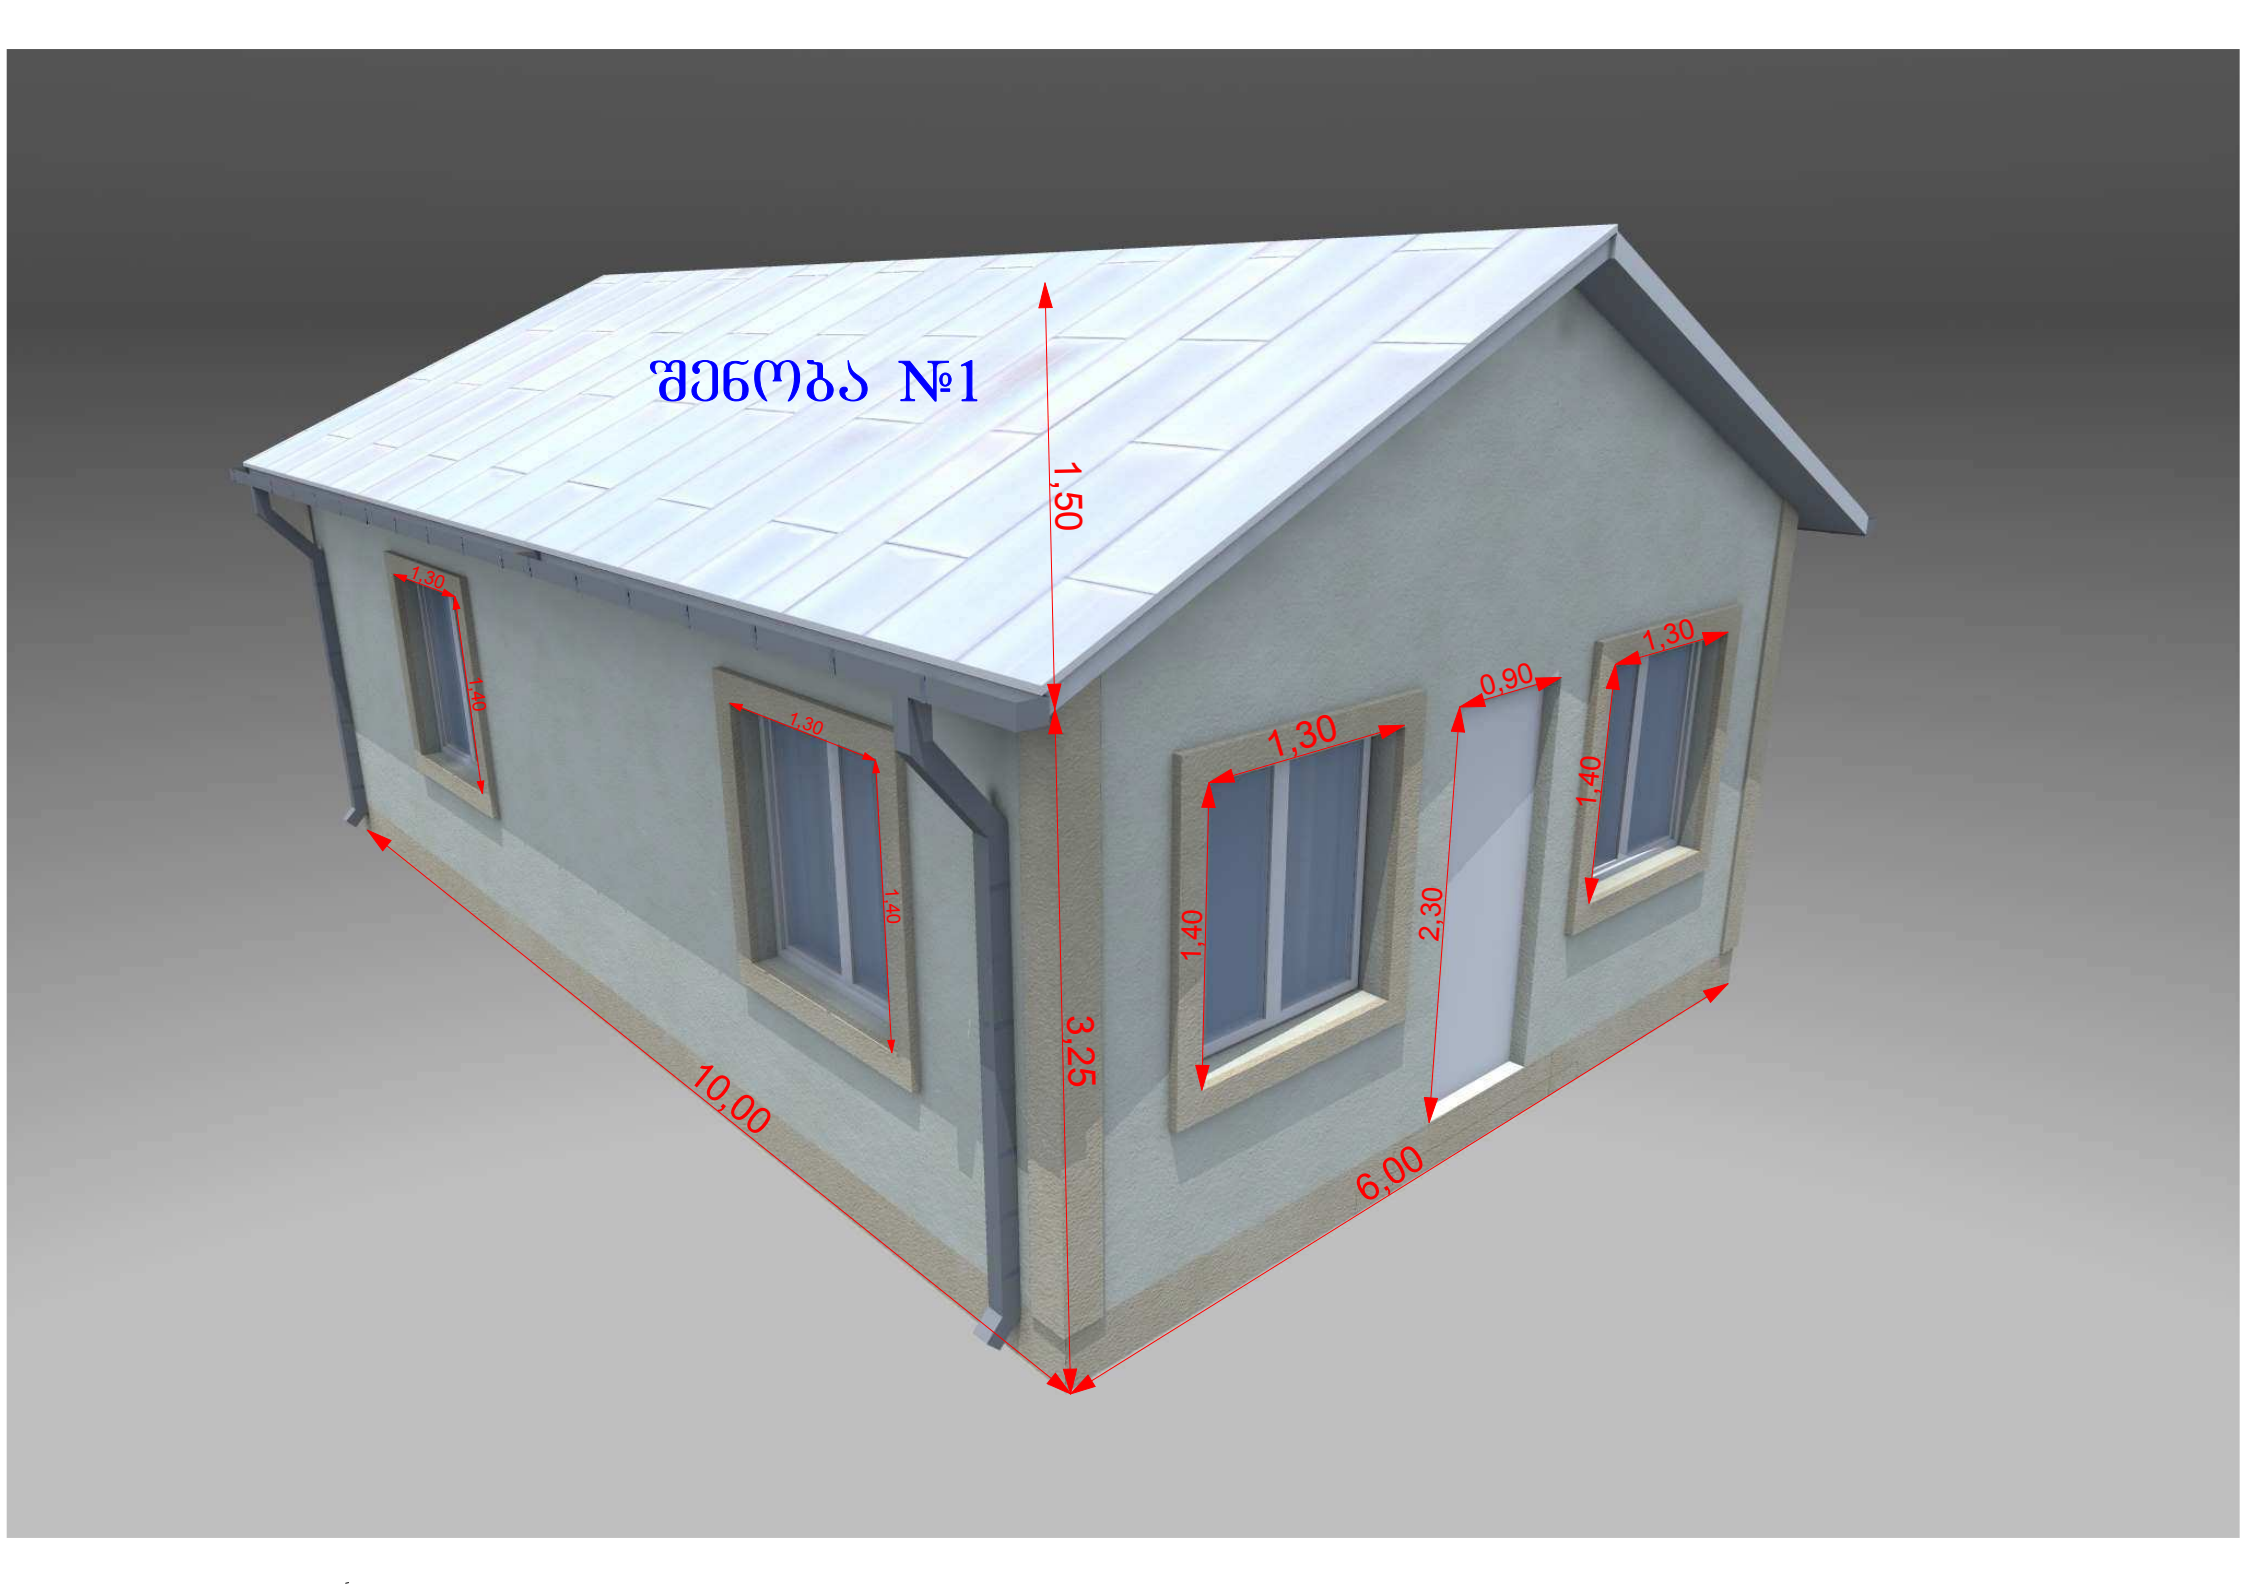

4,50
4,60
5,60
6,00
10,00
7,00
3,70
6,00
3,50
7,65
10,00
სვეტოვანი შენობა №1
60,00 მ²
სვეტოვანი შენობა №2
60,00 მ²
1/ 1
2/ 1

შენობა №1



შენობა №2




შენობა №1
1,50
1,30
1,40
1,30
1,40
1,30
1,40
0,90
2,30
1,30
1,40
3,25
10,00
6,00


შენობა №2
1,50
3,25
1,30
1,40
0,90
2,30
1,30
1,40
1,30
1,40
1,30
1,40
6,00
10,00


შენობა №1
შენობა №2