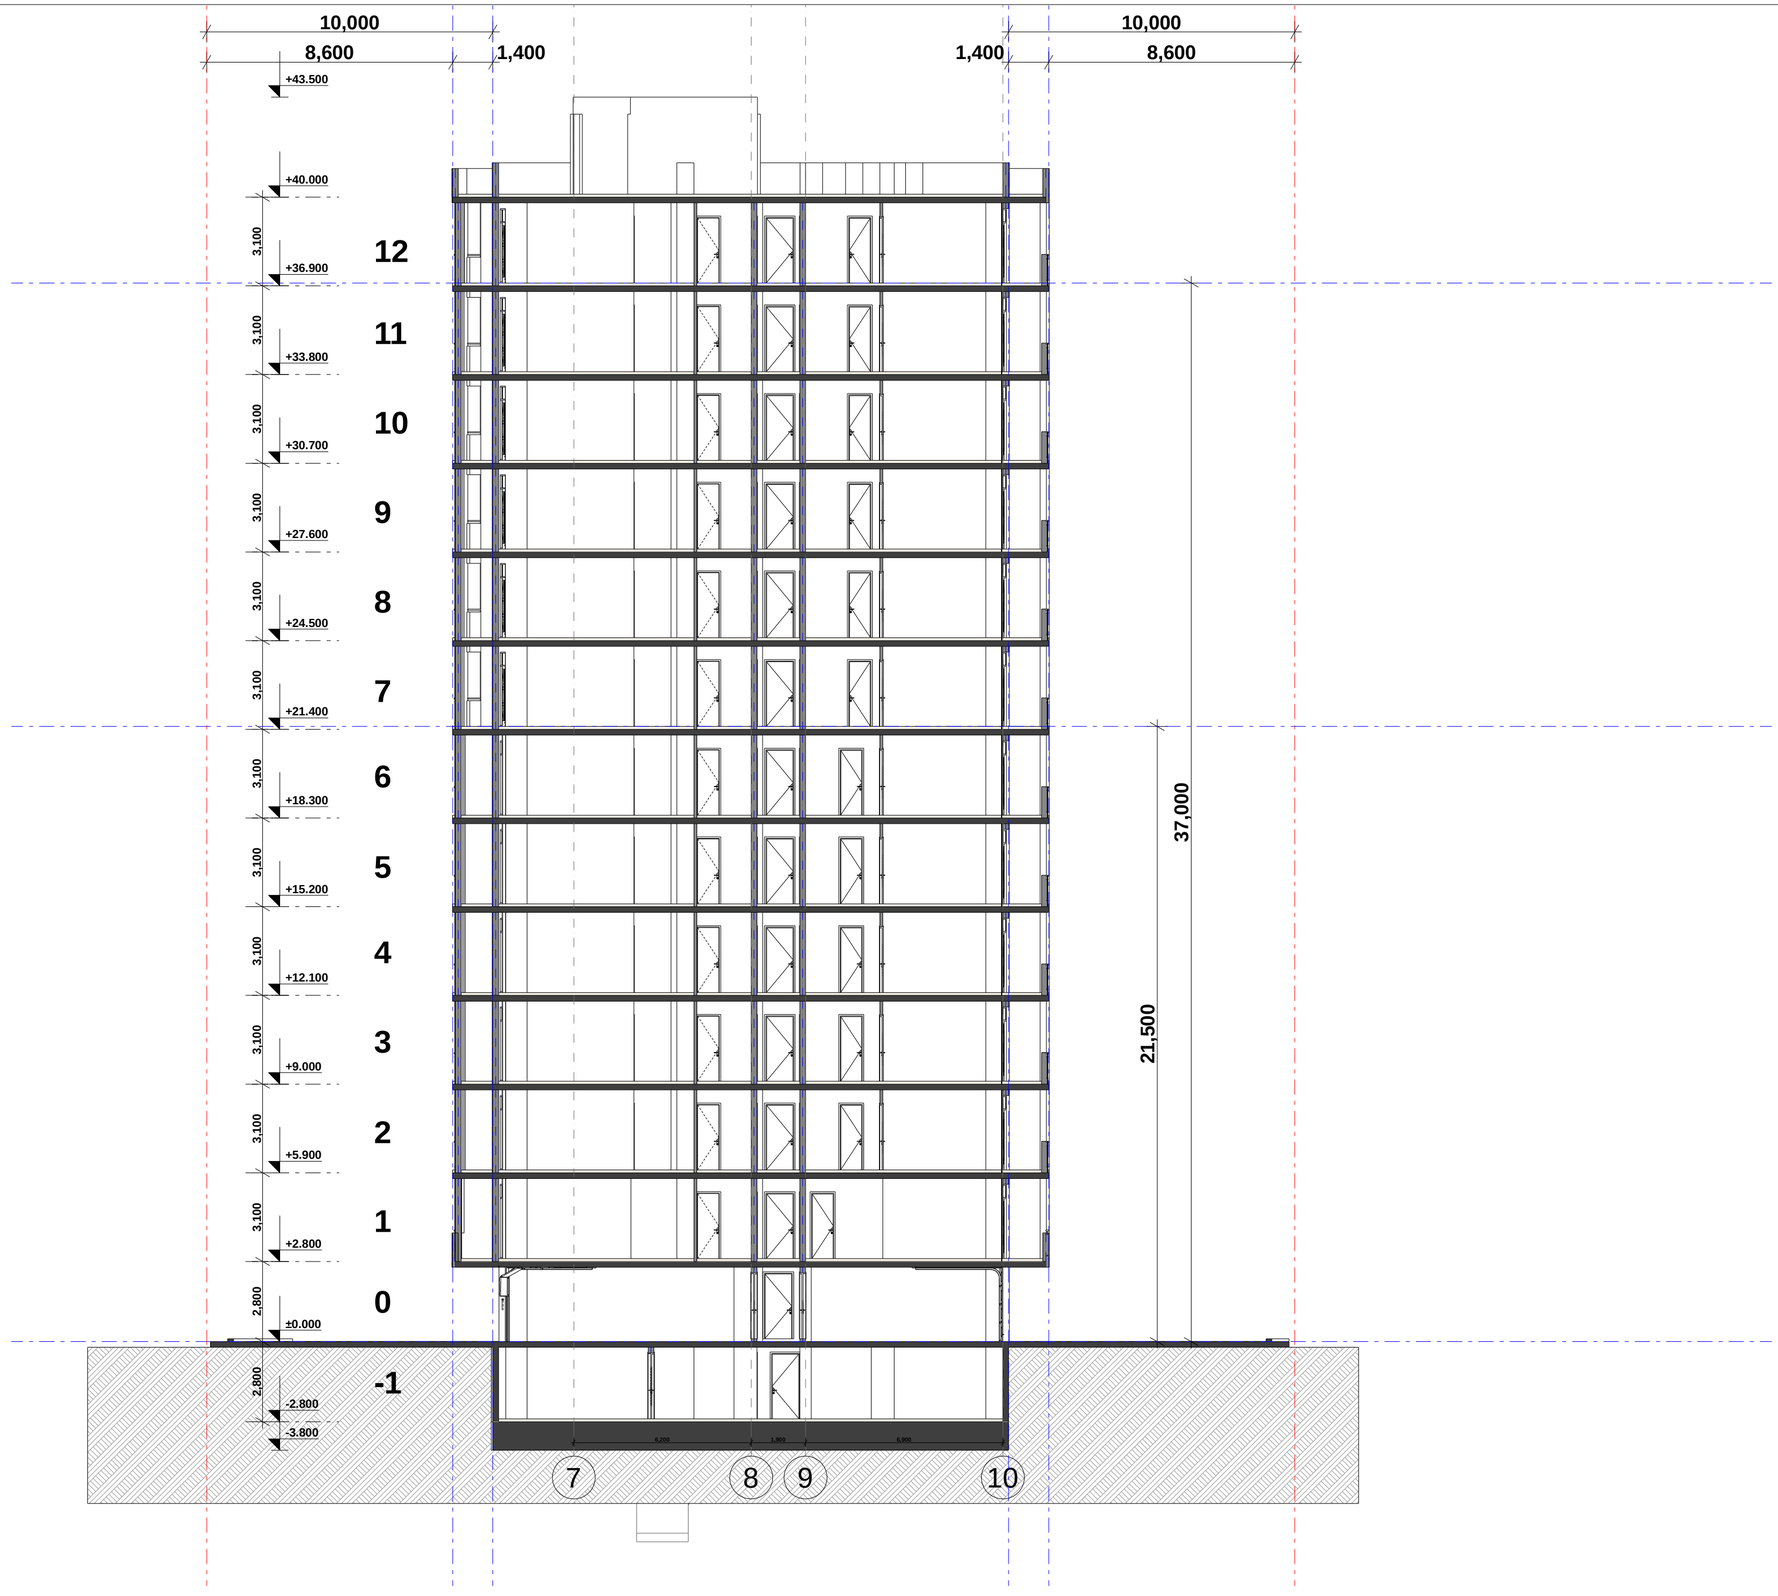

damkveTi	S.p.s. "mardieli jgufi"	
misamarTi	farnavazmefisganz. #19	
proeqtis saxeli		
mravalbiniani sacxovrebeli saxli		
Semsrulebeli	S.p.s. "heliqsi" 404855992	
Tanamdeboba	gvari	xelmowera
direqtori	v. comaia	
mT. arqiteqtori	v. comaia	
daamuSava	v. comaia	
konstruqtori	k. comaia	
masStabi	naxazis dasaxeleba	
1:150	Wrili 1-1	
stadia	furclis #	furclebi
m.p.		

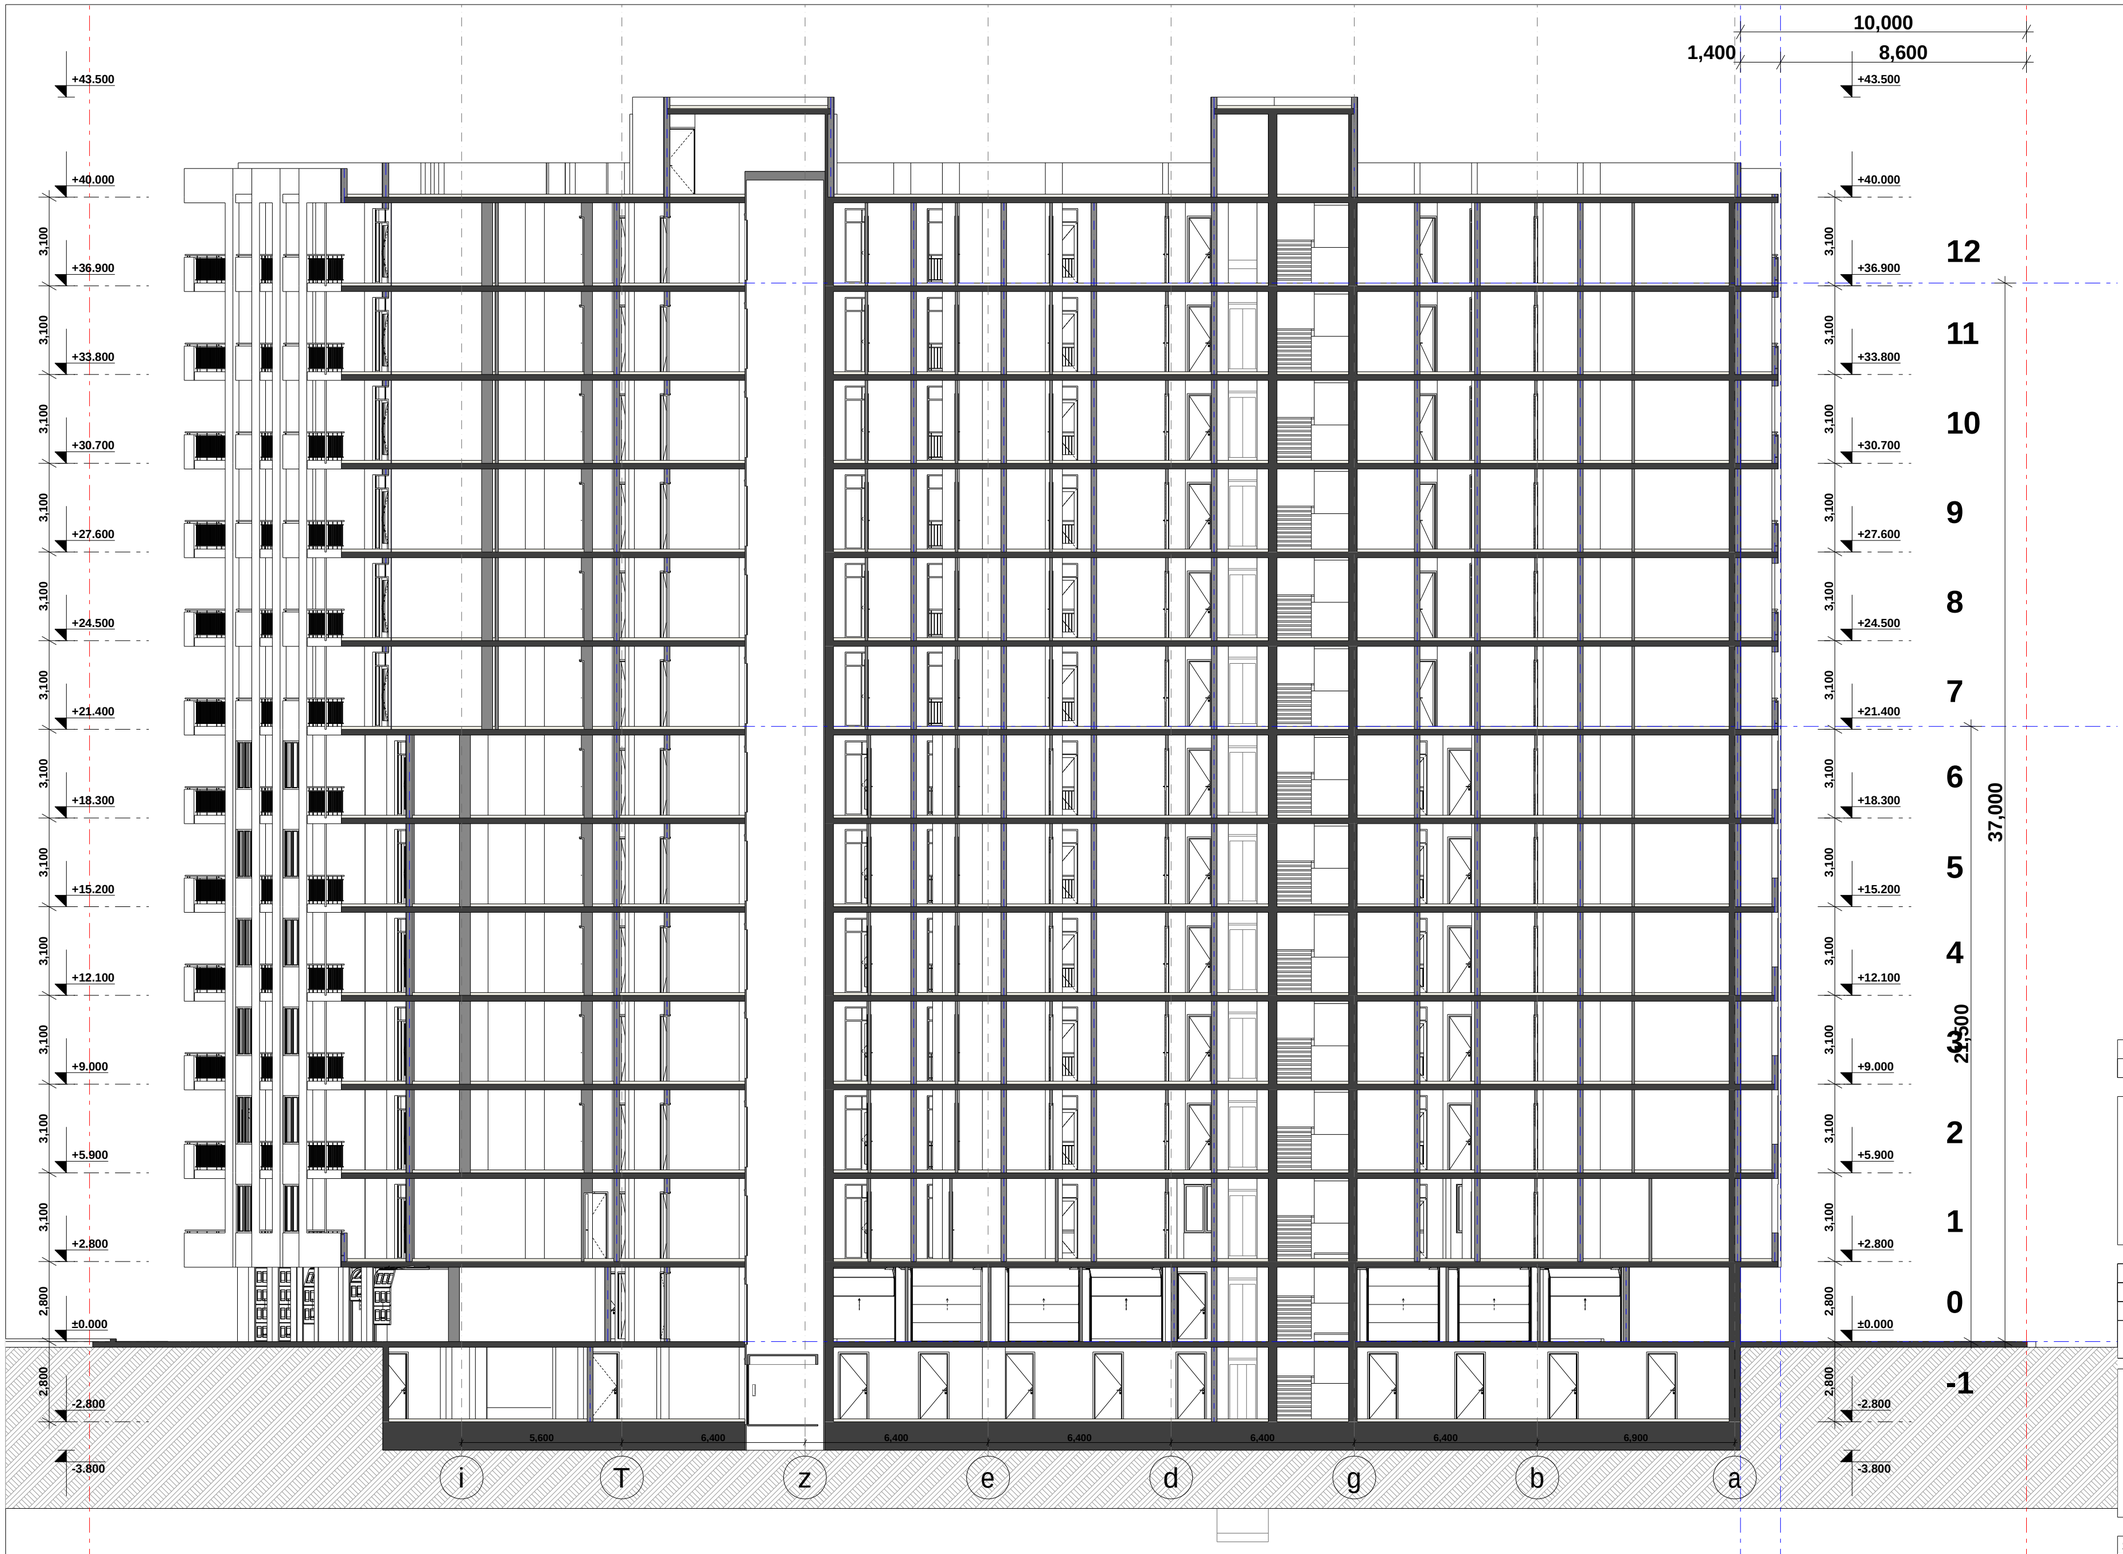

damkveTi	S.p.s. "mardielijgufi"
misamarTi	farnavazmefisganz. #19
proeqtis saxeli	
mravalbiniani sacxovrebeli saxli	

HELIX ARCHITECTURE

Semsrulebeli	S.p.s. "heliqsi" 404855992	
Tanamdeboba	gvari	xelmowera
direqtori	v. comaia	
mTarqiteqtori	v. comaia	
daamuSava	v. comaia	
konstruqtori	k. comaia	

masStabi	naxazis dasaxeleba	
1:150	Wrili 2-2	
stadia	furclis #	furclebi
m.p.		