


damkveTi	S.p.s. "mardieli jgufi"
misamarTi	farnavazmefisganz. #19
proeqtissaxeli	
mravalbinianisacxovrebelisaxli	

HELIX ARCHITECTURE

Semsrulebeli	S.p.s. "heliqsi" 404855992	
Tanamdeboba	gvari	xelmowera
direqtori	v. comaia	
mTarqiteqtori	v. comaia	
daamuSava	v. comaia	
konstruqtori	k. comaia	

masStabi	naxazis dasaxeleba	
1:150	fasadi 7-10 RerZebSi	
stadia	furclis #	furclebi
m.p.		

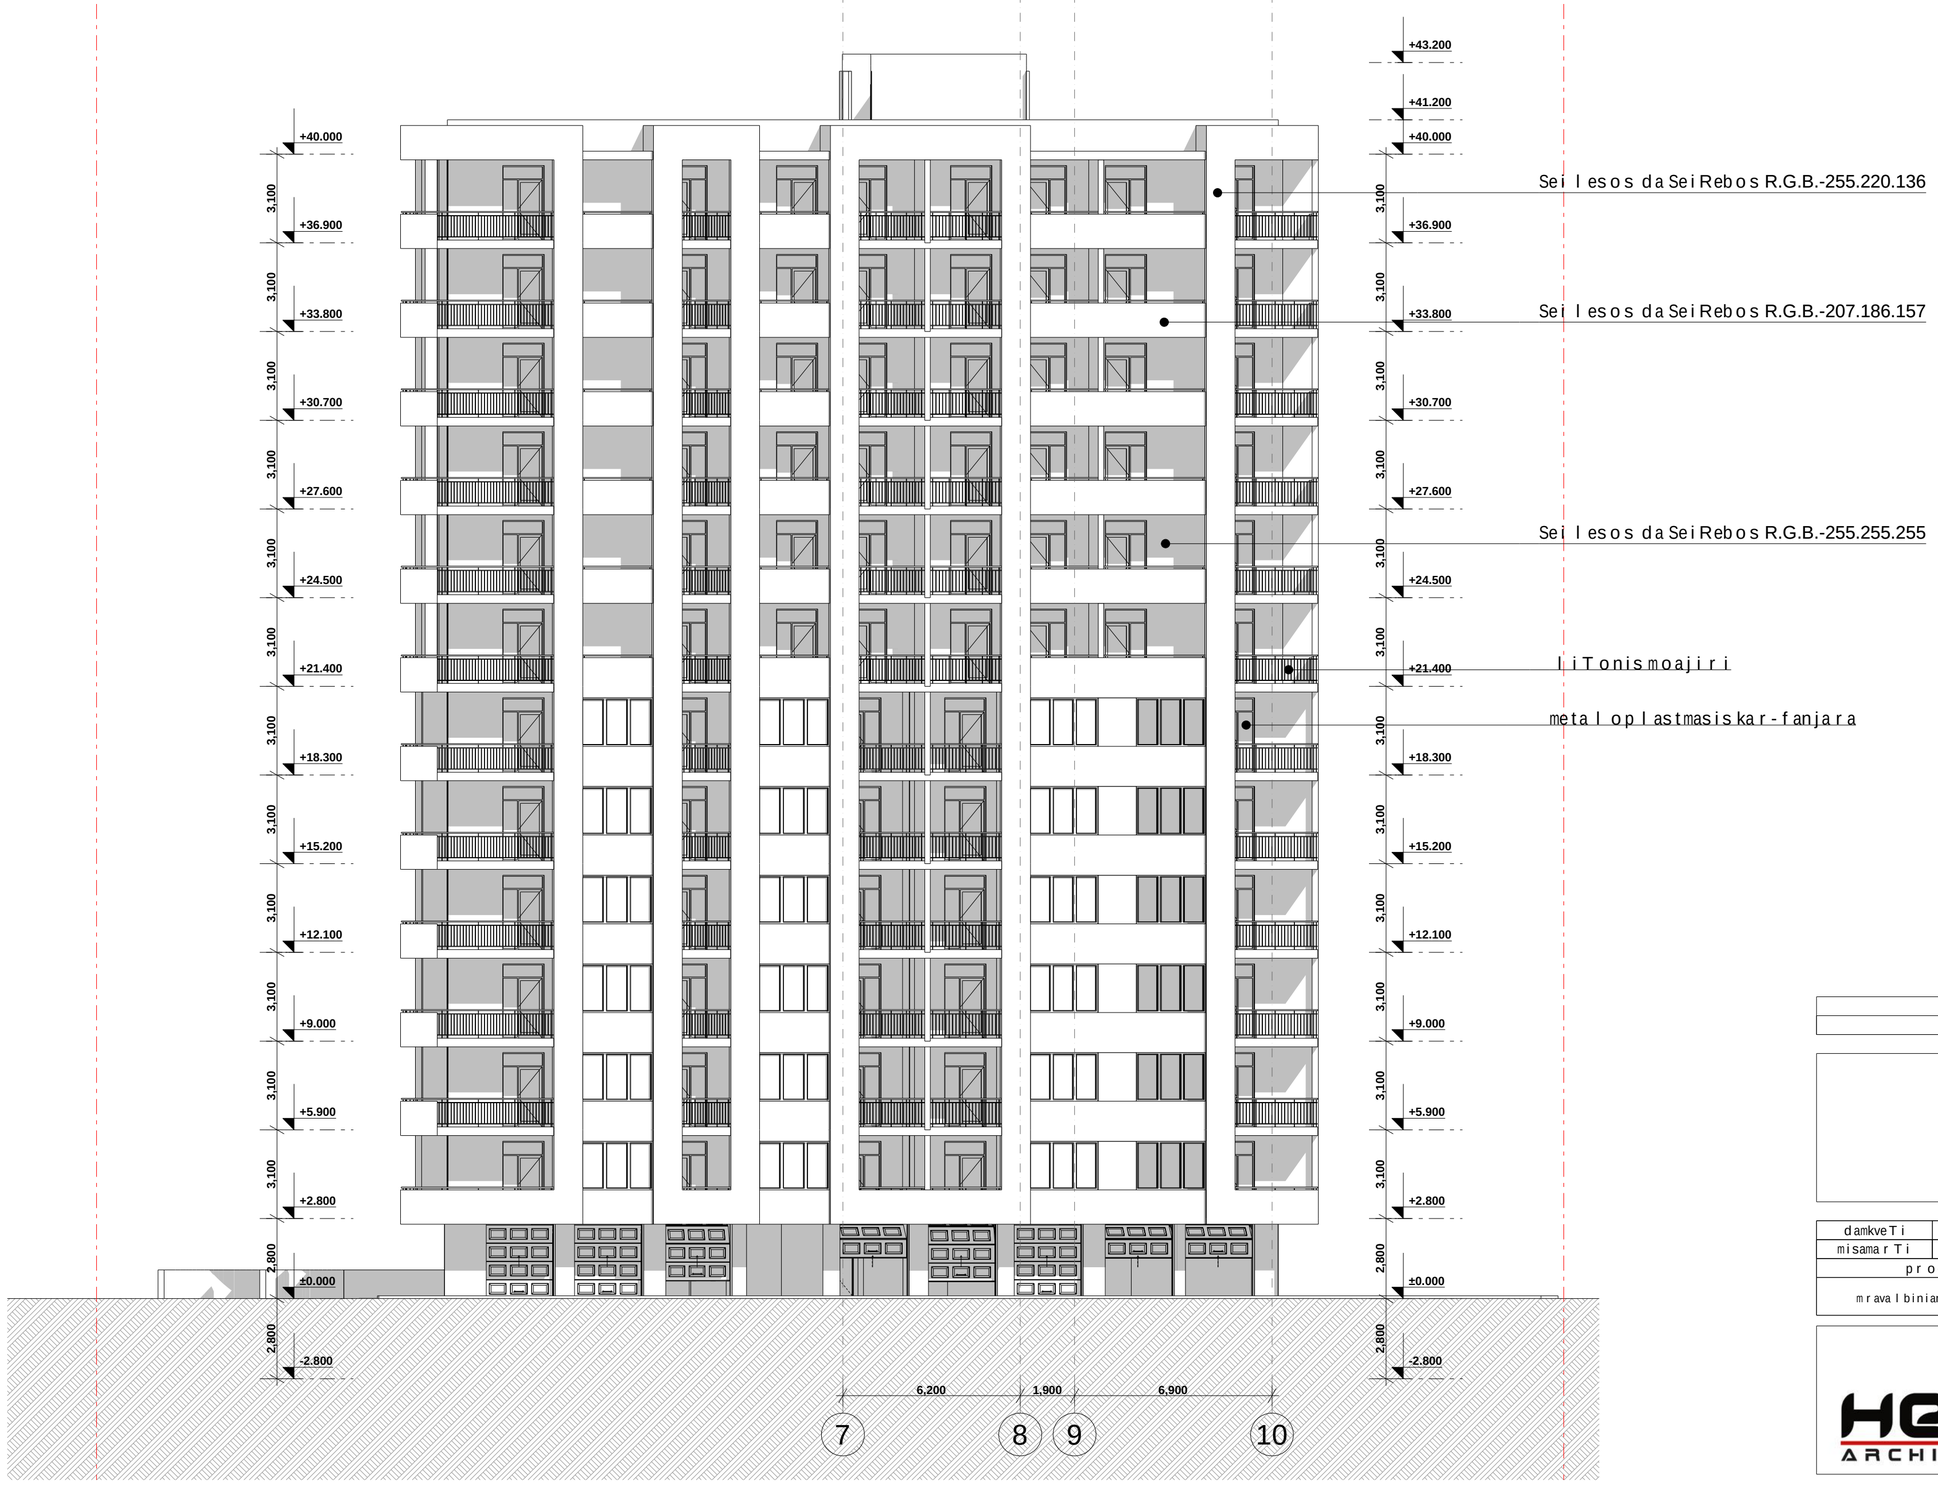

damkveTi	S.p.s. "mardieli jgufi"
misamarTi	farnavazmefisgamz. #19
proeqtissaxeli	
mravalbiniani sacxovrebelisaxli	

Semsrulebeli	S.p.s. "heliqsi" 404855992	
Tanamdeboba	gvari	xelmowera
direqtori	v. comaia	
mTarqiteqtori	v. comaia	
daamuSava	v. comaia	
konstruqtori	k. comaia	

masStabi	naxazis dasaxeleba	
1:150	fasadi 10-7 RerZebSi	
stadia	furclis #	furclebi
m.p.		



damkveTi	S.p.s. "mardieli jgufi"
misamarTi	farnavaz mefis ganz. #19
proeqtis saxeli	
mravalbiniani sacxovrebeli saxli	

Semsrulebeli	S.p.s. "heliqsi" 404855992	
Tanamdeboba	gvari	xelmowera
direqtori	v. comaia	
mTavarqiteqtori	v. comaia	
daamuSava	v. comaia	
konstruqtori	k. comaia	

masStabi	naxazis dasaxeleba	
1:150	fasadi T-a RerZebSi	
stadia	furclis #	furclebi
m.p.		



damkveTi	S.p.s. "mardieli jgufi"
misamarTi	farnavaz mefis ganz. #19
proeqtis saxeli	
mravalbiniani sacxovrebeli saxli	

Semsrulebeli	S.p.s. "heliqsi" 404855992	
Tanamdeboba	gvari	xelmowera
direqtori	v. comaia	
mTarqiteqtori	v. comaia	
daamuSava	v. comaia	
konstruqtori	k. comaia	

masStabi	naxazis dasaxeleba	
1:150	fasadia-T RerZebSi	
stadia	furclis #	furclebi
m.p.		