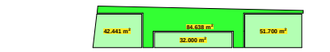

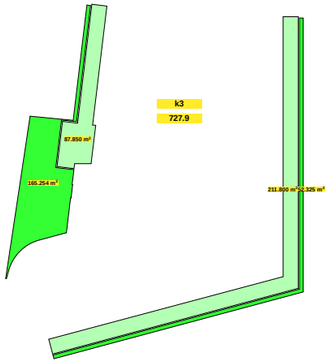

5.600 6.400 6.400 6.400 6.400 6.400 6.900

5.600 3.900

9.029 6.200 1.900 6.900 10.200

10.000

10.000

10.000
7.719 9.986

7.863 6.660 6.300 6.400 2.800 7.382 6.978

10.200

20.344

10.000

10.000

10.000

10.0

1

00

0.000

436.959

437.034

437.059

437.175

437.134

437.029
436.926

436.872

436.917

436.942

436.871

436.809

436.823 435.22

435.866

435.805

435.846

435.869

435.551

435.365

435.457

435.446

435.566
435.214

435.131

435.585435.488
435.565

435.683

435.664

436.004

435.919

436.037

436.293

436.176

436.131

436.173

436.164

435.874

436.122

435.965

435.893

436.842

437.037

435

435.46

434.95

435.16

435.388

435.419

435.546

435.331

435.534

435.545

435.472

435.357 435.544

435.479

435.546

435.438

435.436

435.531

434.946
434.961

434.793

435.102

435.043

435.164

434.917

435.054

435.324
435.288

435.115

435.463

435.741

436.215436.114 435.742

436.071

436.061

437.441

435.051

01.10.06.004.002

a

a

b

b

g

g

d

d

e

e

z

z

T

T

10

10

9

9

8

8

7

7

m

5

4

3

l

11

11

2

i

i

k

6

1

10.000

10.000

211.800 m2

211.800 m2

42.441 m2 51.700 m2
32.000 m2

87.850 m2

52.325 m2

165.254 m2

84.638 m2

k3
727.9

თანამდებობა გვარი ხელმოწერა
დირექტორი ვ. ცომაია
მთ. არქიტექტორი

კონსტრუქტორი კ. ცომაია

დაამუშავა

დამკვეთი
მისამართი ფარნავაზ მეფის გამზ. #19

პროექტის სახელი

მასშტაბი ნახაზის დასახელ ება

m.p.

სტადია ფურცლის # ფურცლები

ვ. ცომაია
ვ. ცომაია

მრავალ ბინიანი საცხოვრებელ ი სახლ ი

შ.პ.ს. "მარდიელი ჯგუფი"

შემსრულ ებელ ი შ.პ.ს. "heliqsi" 404855992

1:500 გენ-გეგმა

სიტუაციური სქემა

საქართველო
ქ. თბილისის მერია
სსიპ თბილისის არქიტექტურის სამსახური

მისამართი : ქ.თბილისი, აგრარული უნივერსიტეტის ტერიტორია.
ქ.თბილისი, ფარნავაზ მეფის გამზირი №19
არსებული 292 და 2617 კვმ . არასასოფლო-სამეურნეო მიწის ნაკვეთის
ს/კ (01.72.14.014.068) და ს/კ (01.10.06.004.002)

ტოპოგრაფიული გეგმა

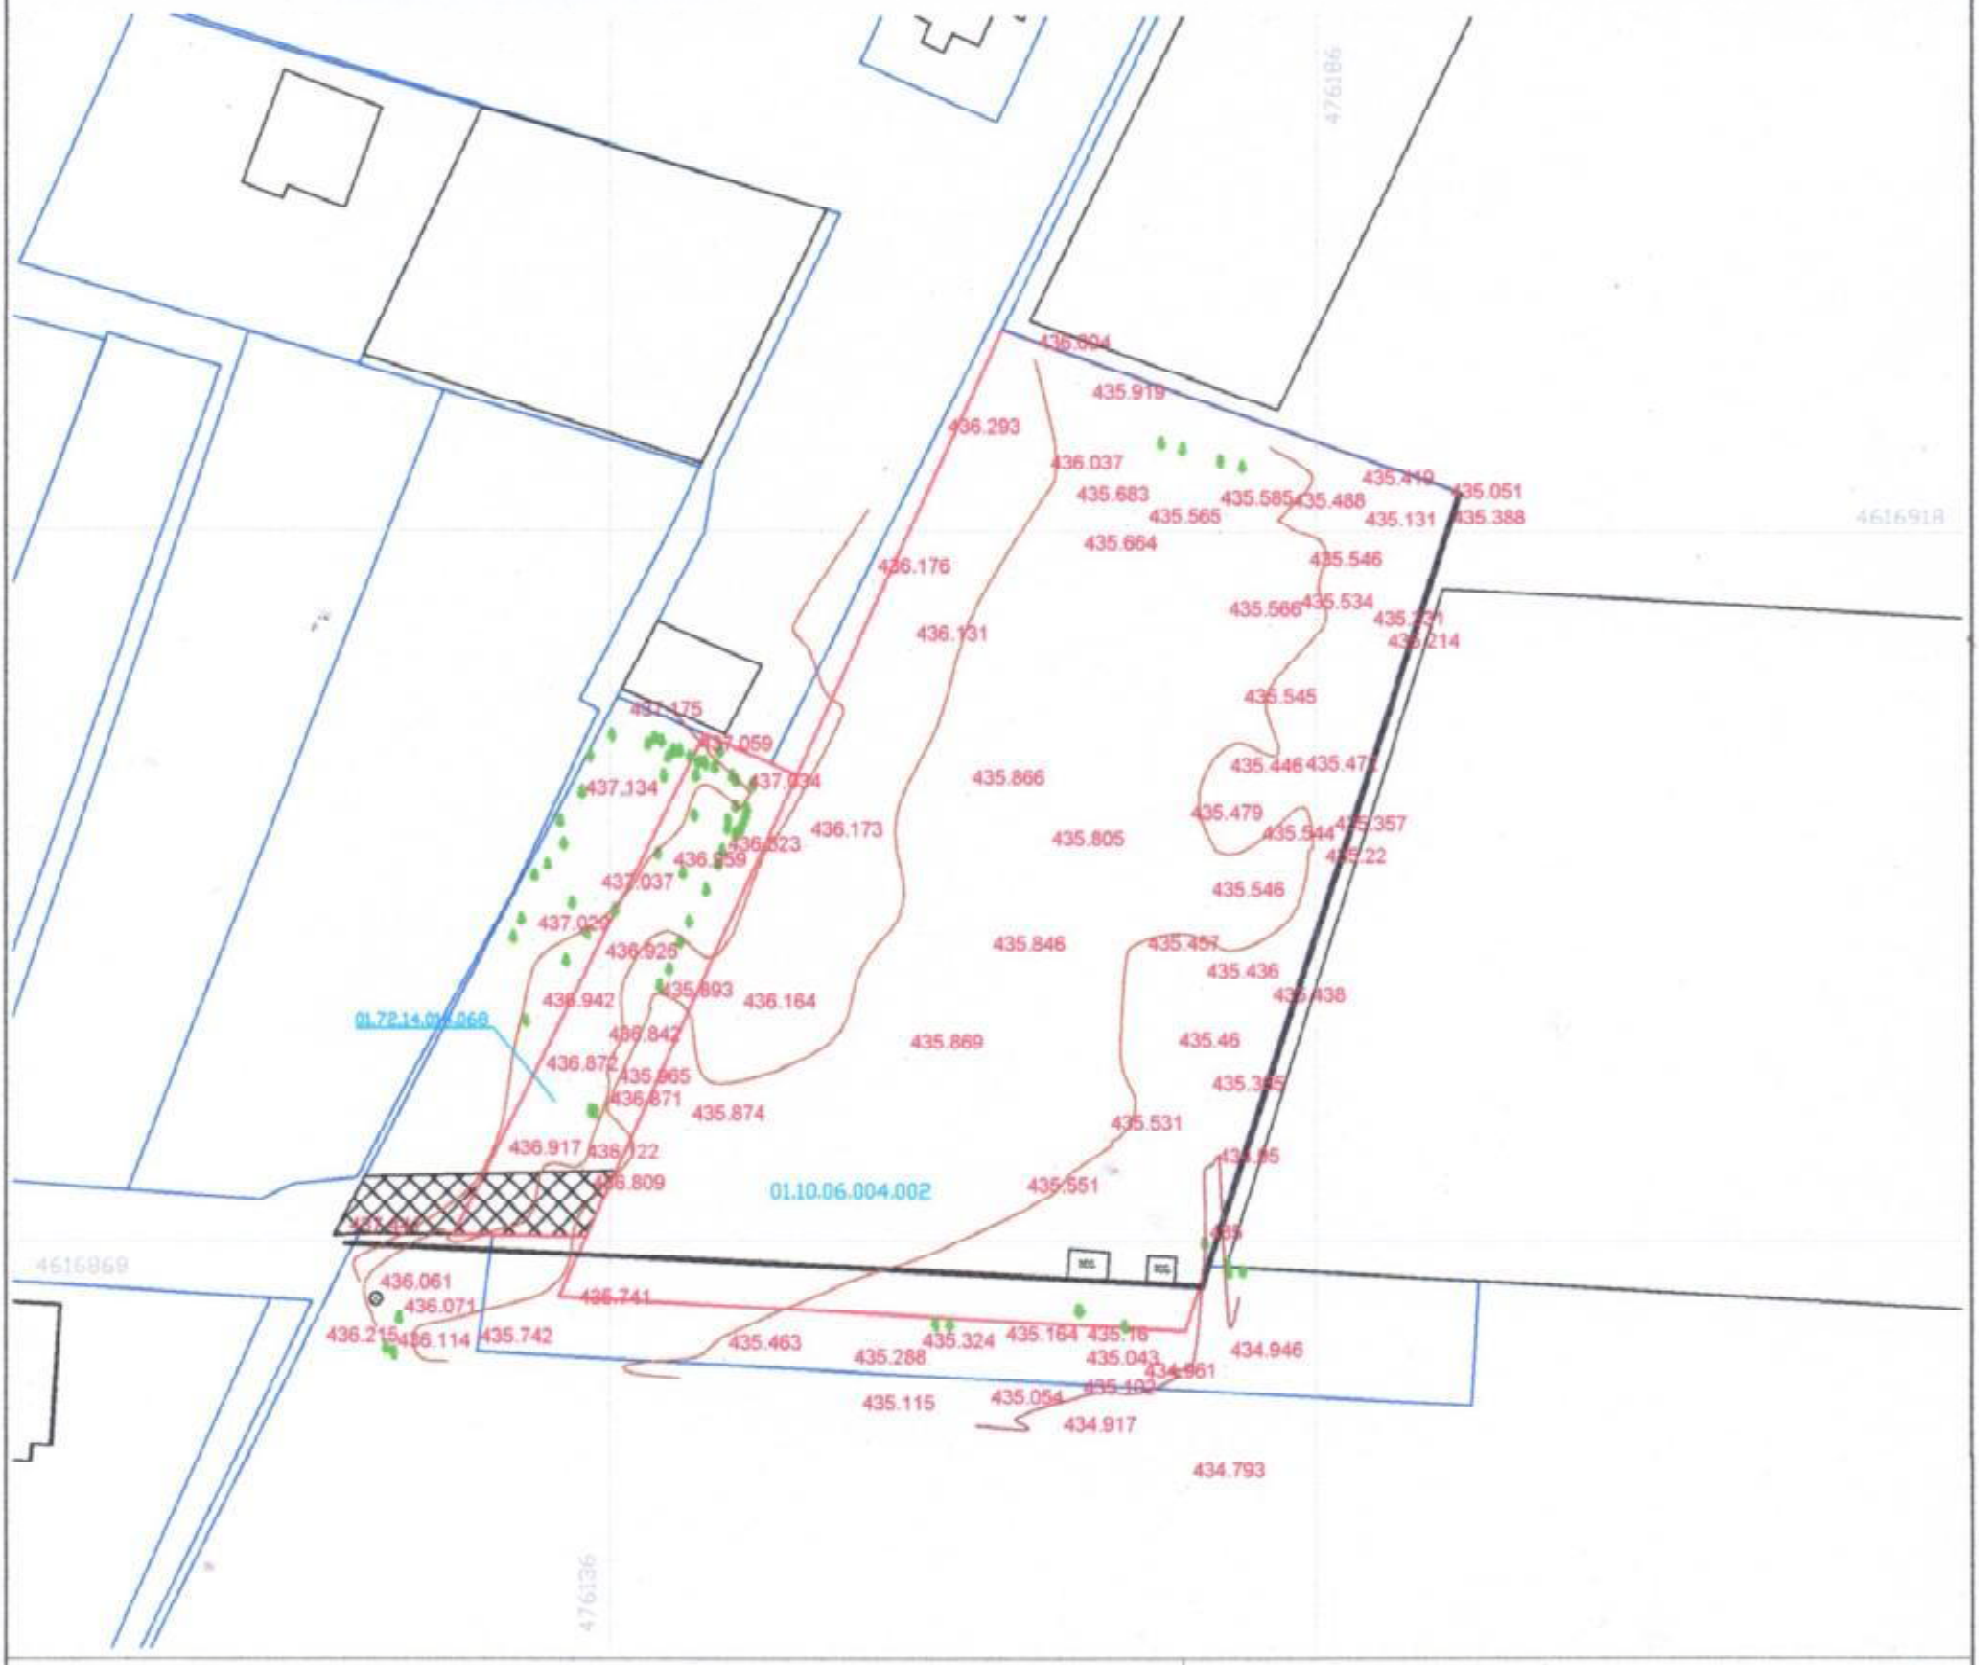

პირობითი აღნიშვნები

WGS 1984-ის კოორდინატთა სისტემის UTM პროექცია

ძს	საცხ. შენობა		ბორდიული		ჰიდრანტი
			სის. ღობე		ბეტონი
ას	არასაცხ. შენობა		ქვის კედელი	წ	წყალგაყვანილობა
	ფარდული		კედელი	გ	გაზი
	მშენებარე შენობა		ფილტე	კ	კანალიზაცია
	სატრანსფორ. ჯიხური		რკინიზა	სან	სანიაღვრე
	ხეები		სამფოსალეური ჭები	კბ	კავშირგაბმულობა
	ბარე გარაუები		ელ. გადამცემი ხაზი		ელ. ქსელები

შენიშვნა: 1) ——— ნაკვეთის საზღვარი (თუ იგი არის ნახაზზე) მითითებულია დამკვეთის მიერ
2) მიწის სამუშაოების შესრულებისას შეატყობინეთ კომუნიკაციის წარმომადგენლებს

ი.მ "ნინო ჯანჯღავა"

ქალაქის მისამართი, ტელეფონის ნომერი, ელ. ფოსტა
samzaqaqe.64@mail.ru

დირექტორი:		ნ. ჯანჯღავა
ათომა:		ა. ბაქრაძიშვილი
დახაზა:		ბ. ბაქრაძიშვილი
დამკვეთი:		შპს "შორდიელი ჯგუფი"
მაშტაბი: 1:500		05/10/2018წ.