
მოპირკეთება ტრავერტინით
670 სმ
ხის ჟალუზი
40სმ
180სმ

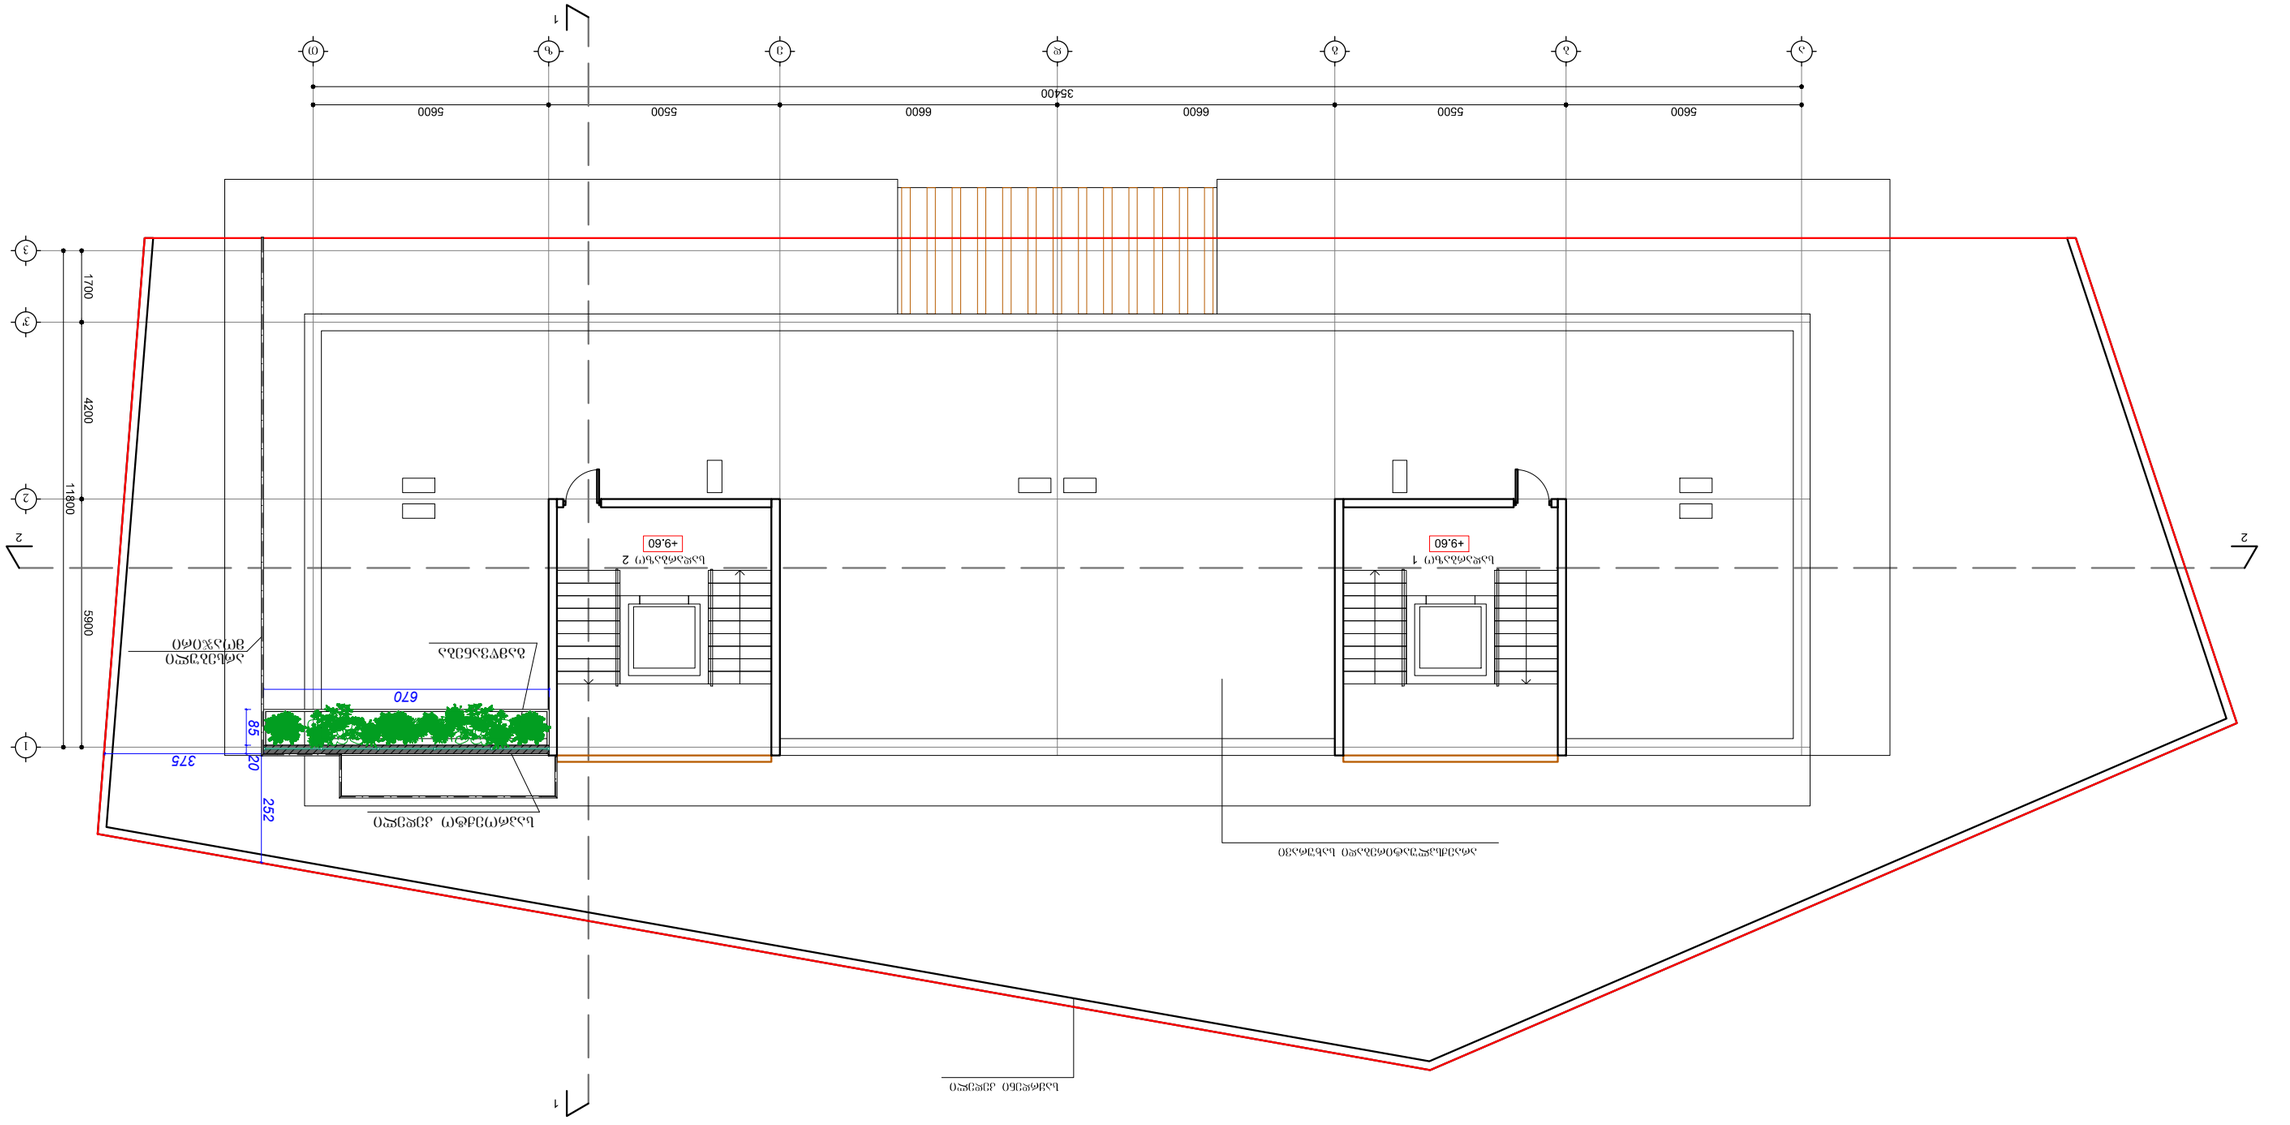

ბინის ნომერი 1	29.00 მ²	
ბინის ნომერი 2	29.00 მ²	

არქიტექტორი	ბინების ოდენობა 2	
	ნაგებობის ფართობი 58.00 მ²	
	ნაგებობის სიმაღლე +9.60	
	მასშტაბი 1:150	
	ფორმატი A3	
	თარიღი 2014 წ.	
არქიტექტორი ა. ფანასკერტელი		
ხელმძღვანელი ლ. ჯაფარიძე		
გეგმა		