

X სტუდია	შ.პ.ს "თბილქალაქპროექტი" ტერიტორიათა ჯანჯითარეგნის სააგენტო	
მრავალბინიანი სამხოვრებელი სახლი სამტრედიის ქუჩა № 50-ში		
ფასადი "A-L" ღერძებს შორის		
სტ.ხელმძღვან.		ა.ხეჩუაშვილი
პრ.მთ.არქიტექტ.		ა.ხეჩუაშვილი
პრ.მთ.ჟონსტრ.		გ.იაშვილი
პრ.აპტორები		ა.ხეჩუაშვილი
		ზ.შავაძე
დაამუშავა		ზ.შავაძე
შეამოწმა		ა.ხეჩუაშვილი
არქიტექტურული ნაწილი		
დაჯვეთა	სტადია	ინვენტ.№	თარიღი
10882/05	პროექტი		



X სტუდია	შ.პ.ს "თბილქალაქპროექტი" ტერიტორიათა ფანჯითარეგმის სააფენტო	
მრავალბინიანი სამხოვრებელი სახლი სამტრედიის ქუჩა № 50-ში		
ფასადი "L-A" ღერძებს შორის		
სტ.ხელმძღვან.		ა.ხეჩუაშვილი
პრ.მთ.არქიტექტ.		ა.ხეჩუაშვილი
პრ.მთ.ჯონსტრ.		გ.იაშვილი
პრ.აპტორები		ა.ხეჩუაშვილი
		ზ.შავაძე
დაამუშავა		ზ.შავაძე
შეამოწმა		ა.ხეჩუაშვილი
არქიტექტურული ნაწილი		
დაჯვეთა	სტადია	ინვენტ.№	თარიღი
10882/05	პროექტი		

ბ ბლოკი

ა ბლოკი

ფასადი 18-2' ღერძებში

მაშტაბი 1:100



	შ.პ.ს "თბილქალაქპროექტი" ტერიტორიათა განაშენიანების სააგენტო	
ქ. ხაშური		
მრავალბინიანი საცხოვრებელი სახლი სამგრეთის ქ№ 50-ში		
ფასადი "18-2' " ღერძებს შორის		
სტ.ხელმძღვან.		ა.ხეჩუაშვილი
პრ.მთ.არქიტექტ.		ა.ხეჩუაშვილი
პრ.მთ.კონსტრ.		გ.იაშვილი
პრ.პატრონები		ა.ხეჩუაშვილი
		ზ.შუშაძე
დაამუშავა		ზ.შუშაძე
შეამოწმა		ა.ხეჩუაშვილი
არქიტექტურული ნაწილი		
დაკვეთა	სტადია	ინვენტ.№ თარიღი
10882/05	პროექტი	

ა ბლოკი

ბ ბლოკი

ფასადი 2'-18 ღერძებში

მაშტაბი 1:100

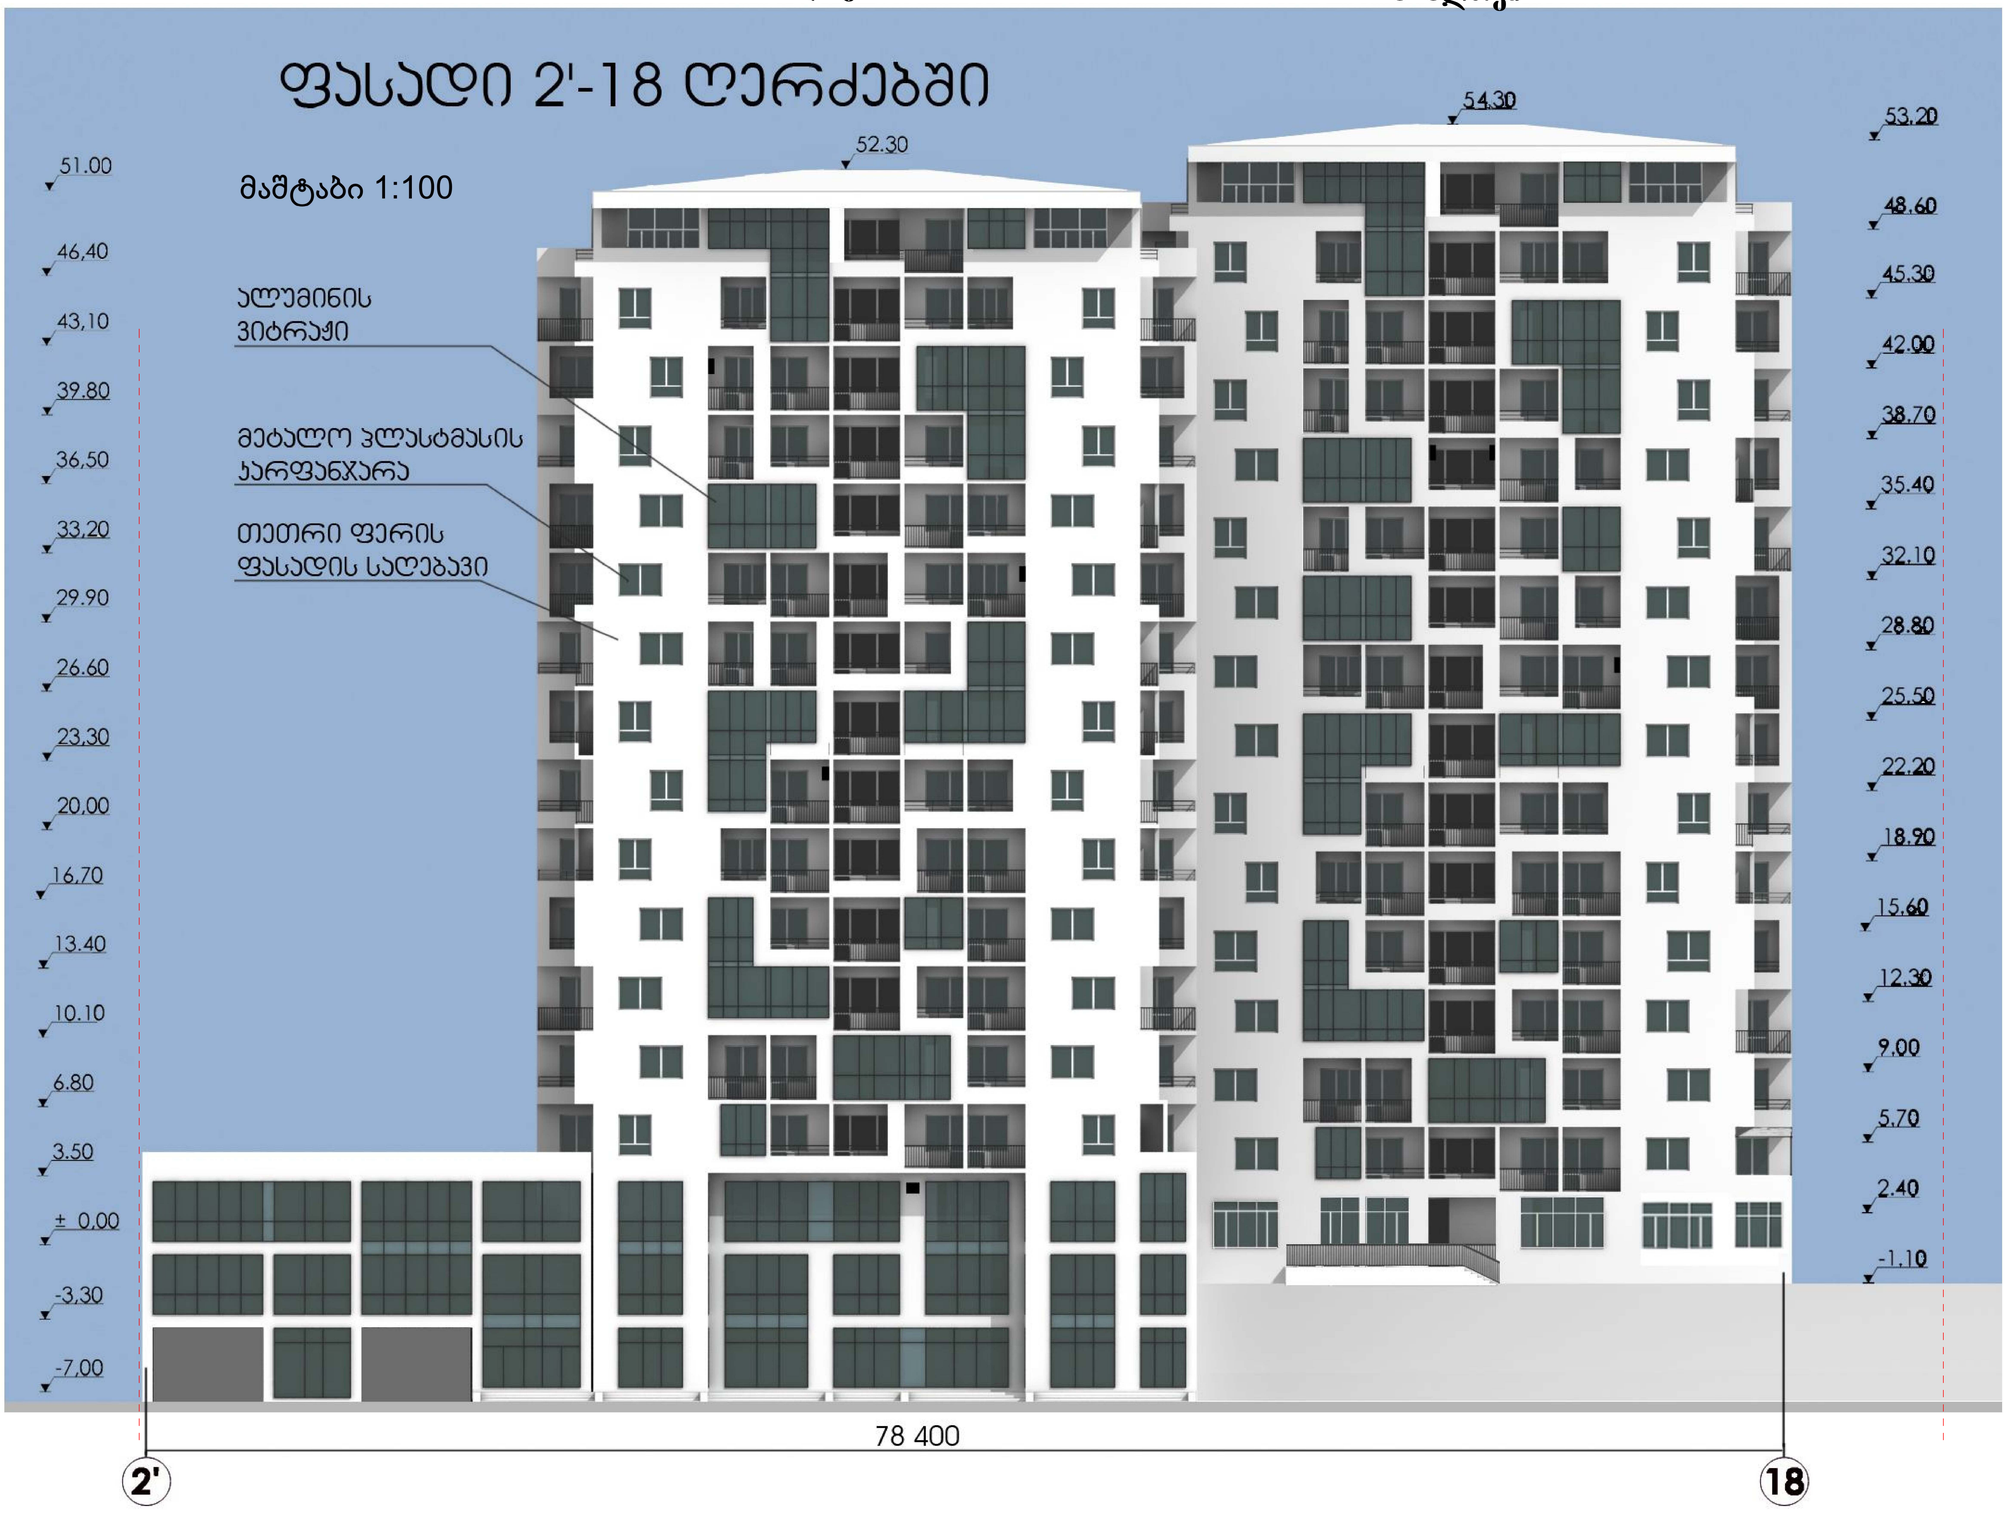

შ.პ.ს

"თბილქალაქპროექტი"

ტერიტორიათა განაშენიანების სააგენტო

ს ტ ა დ ი ა

მრავალბინიანი საცხოვრებელი სახლი საბურღიოს ქუჩა № 50-ში

ფასადი "2'-18" ღერძებს შორის

სტ.ხელმძღვან.		ა.ხეჩუაშვილი
პრ.მთ.არქიტექტ.		ა.ხეჩუაშვილი
პრ.მთ.კონსტრ.		გ.იაშვილი
პრ.პატრონები		ა.ხეჩუაშვილი
		ზ.შუბაძე
დაამუშავა		ზ.შუბაძე
შეამოწმა		ა.ხეჩუაშვილი

არქიტექტურული ნაწილი

დაკვეთა	სტადია	ინვენტ.№	თარიღი
10882/05	პროექტი		