სიტუაციური გეგმა



N

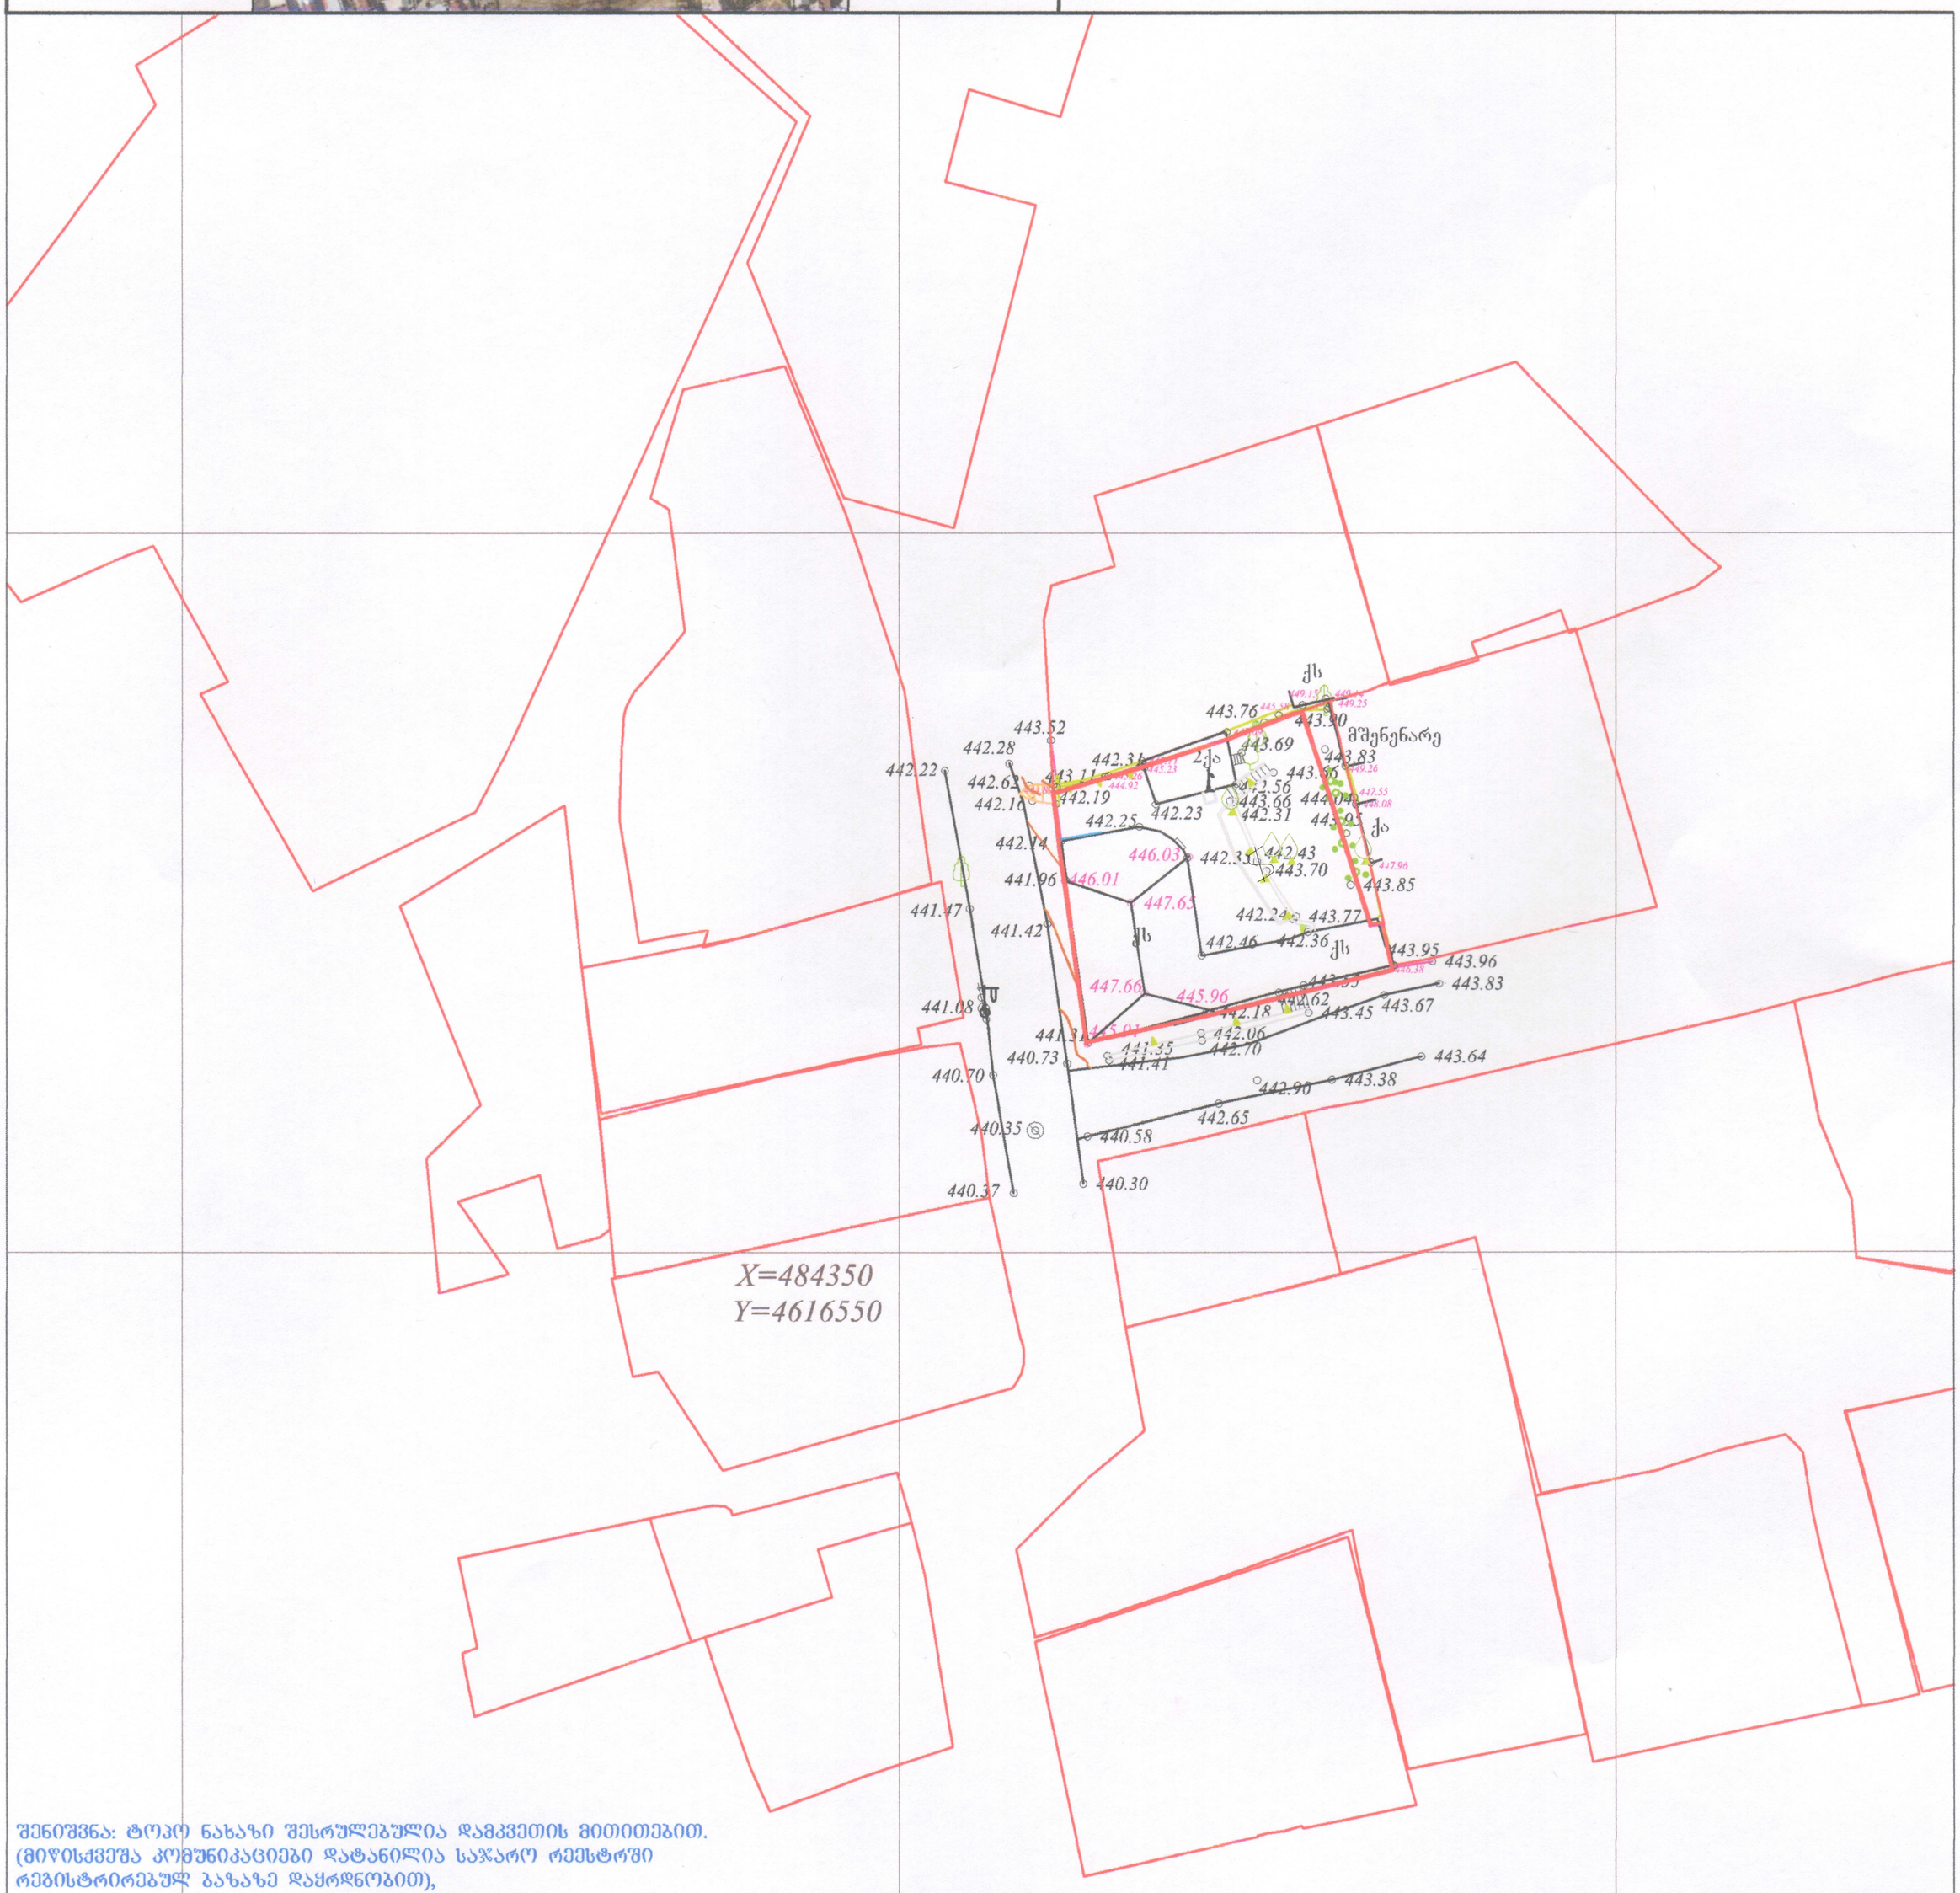

შენიშვნა: ტოპო ნახაზი შესრულებულია დამკვეთის მითითებით.
(მიწისქვეშა კომუნიკაციები დატანილია საჯარო რეესტრში
რეგისტრირებულ ბაზაზე დაყრდნობით),

ფართობი: 362 მ²	პირობითი აღნიშვნები	ტოპოგრაფიული ნახაზი მ 1:500 / რელიეფის კვეთა 0.5მ			შ.პ.ს. "გეომეტრი 2020"
მიწისქვეშა კომუნიკაციები	ნაკვეთის საზღვარი	ბუჩქი	აგებულ სიმაღლური წერტილი (რპ)	რკინის ღობე	
	შენობა	გაზონი	ხეების რიგი	ბორდიური	
კანალიზაცია	არკა	სამეთვალყურეო ჭები	ტრანსფორმატორი	ბეტონი	
დენის კაბელი	ფარდული	ძეგლი	რადიო ან ტელე ანძა	კედელი	
გაზის მილი	კიბე	შადრევანი	ლამპიონები	საყრდენი კედელი	
წყლის მილი	ფოთლოვანი ხე	ონკანი	ელექტრო ბოძი	ბილიკი	
კავშირგაბმულობა	წიწვოვანი ხე	წყარო ან ჭა	რკინიგზა	გზის კონტური	
	ხეხილის ხე	ბენზინგასამართი სადგური	იზოჰიფსი	ფლატე	
	პალმა	მაღალი ძაბვის გადამცემი	მთავარი იზოჰიფსი	წყლის კონტური	

ქ.თბილისი,შარტავას ქუჩა №36 მოზ: 557 43 20 20		
დირექტორი		ბ.ლომთაძე
კომპ. უზრუნველყოფა		დ.კასრაძე
გეოდეზისტი		დ.კასრაძე
მისამართი	ქ. თბილისი, შესახვევი №33(01.16.06.055.004)	
დამკვეთი		
	თარიღი	11.2017

406228764

ქალაქი თბილისი, კუმისის შესახვევი №33, ნაკვეთი №01.16.06.055.004

ბიორგი სულხანიშვლის სასხოვრებელი სახლების რეკონსტრუქციის პროექტი

არსებული გეგ-გეგმა. მ 1:500

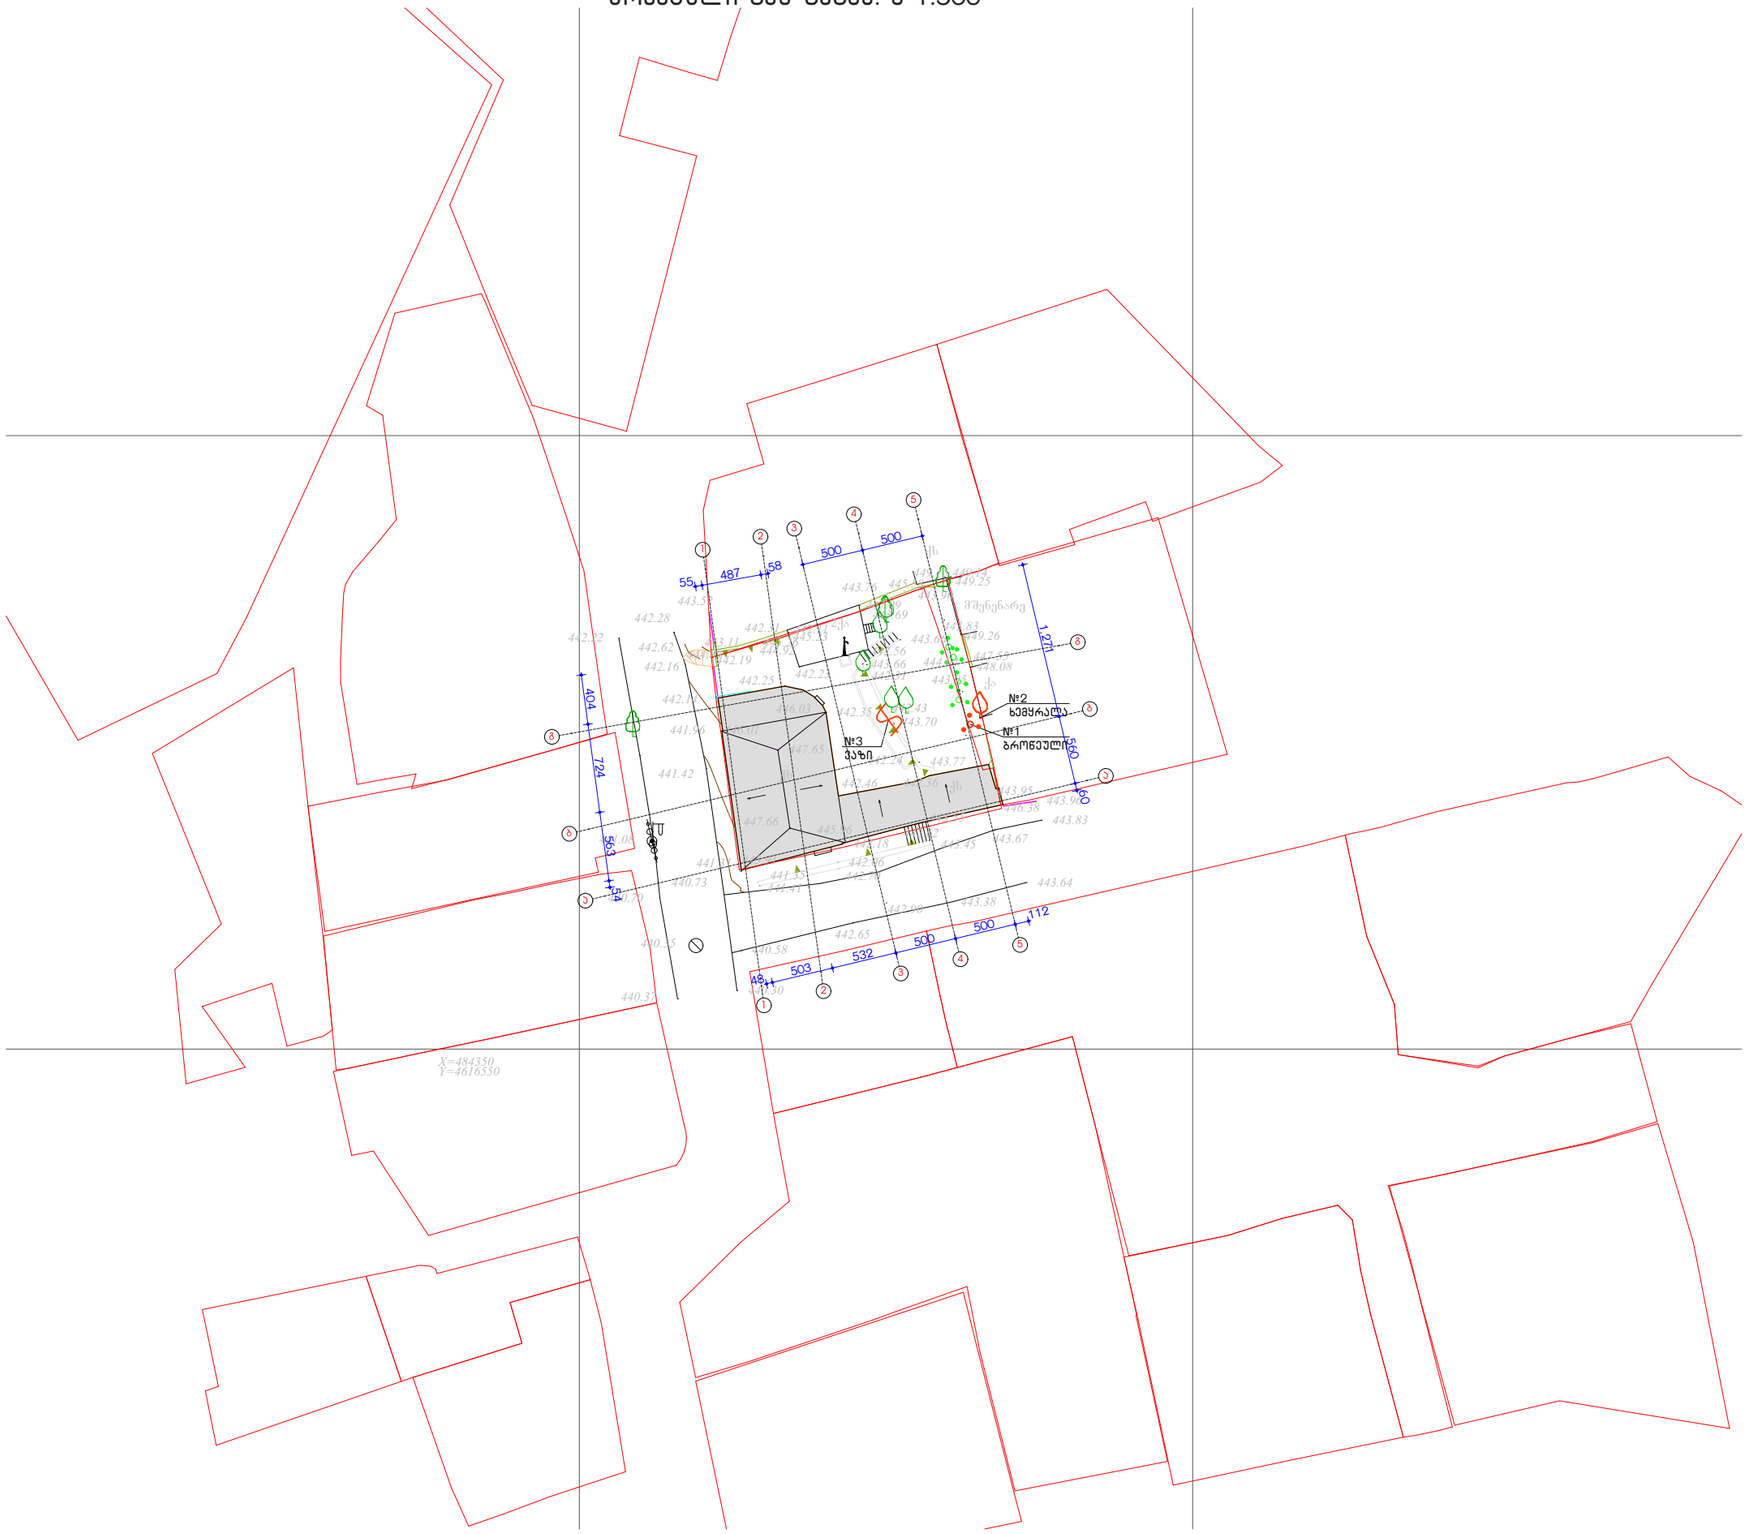

ფორმატი A-3	თბილისი-2018	
	ნაკვეთის №	

ექსპლიკაცია

პირობითი ნიშნები

შენიშვნები

შენობის 0.00 ნიშნული შეესაბამება აბსოლიტურ ნიშნულს 442.50

დამკვეთი:

ბიორგი სულხანიშვილი

პრ. სახელწოდება:

ბიორგი სულხანიშვილის სასხოვრებელი სახლების რეკონსტრუქციის პროექტი

მისამართი:

ქალაქი თბილისი, კუმისის შესახვევი №33

თანამდებობა	გვარი	ხელმოწერა
დირექტორი	ზ. მათიაშვილი	
არქიტექტორი	ლ. მათიაშვილი	
არქიტექტორი	ლ. მათიაშვილი	
დაამუშავა	ლ. მათიაშვილი	
დაამუშავა		

შ.პ.ს

სტუდია პლანშეტი

მისამართი:

ქ. თბილისი, ტყვარჩელის ქუჩა N2

თარიღი	2018
მასშტაბი	

ნახაზი:

სტადია	ფურცელი	ფურცლები
პ.		

ქალაქი თბილისი, კუმისის შესახვევი №33, ნაკვეთი №01.16.06.055.004

გიორგი სულხანიშვილის საცხოვრებელი სახლების რეკონსტრუქციის პროექტი

საპროექტო გენ-გეგმა. მ 1:500

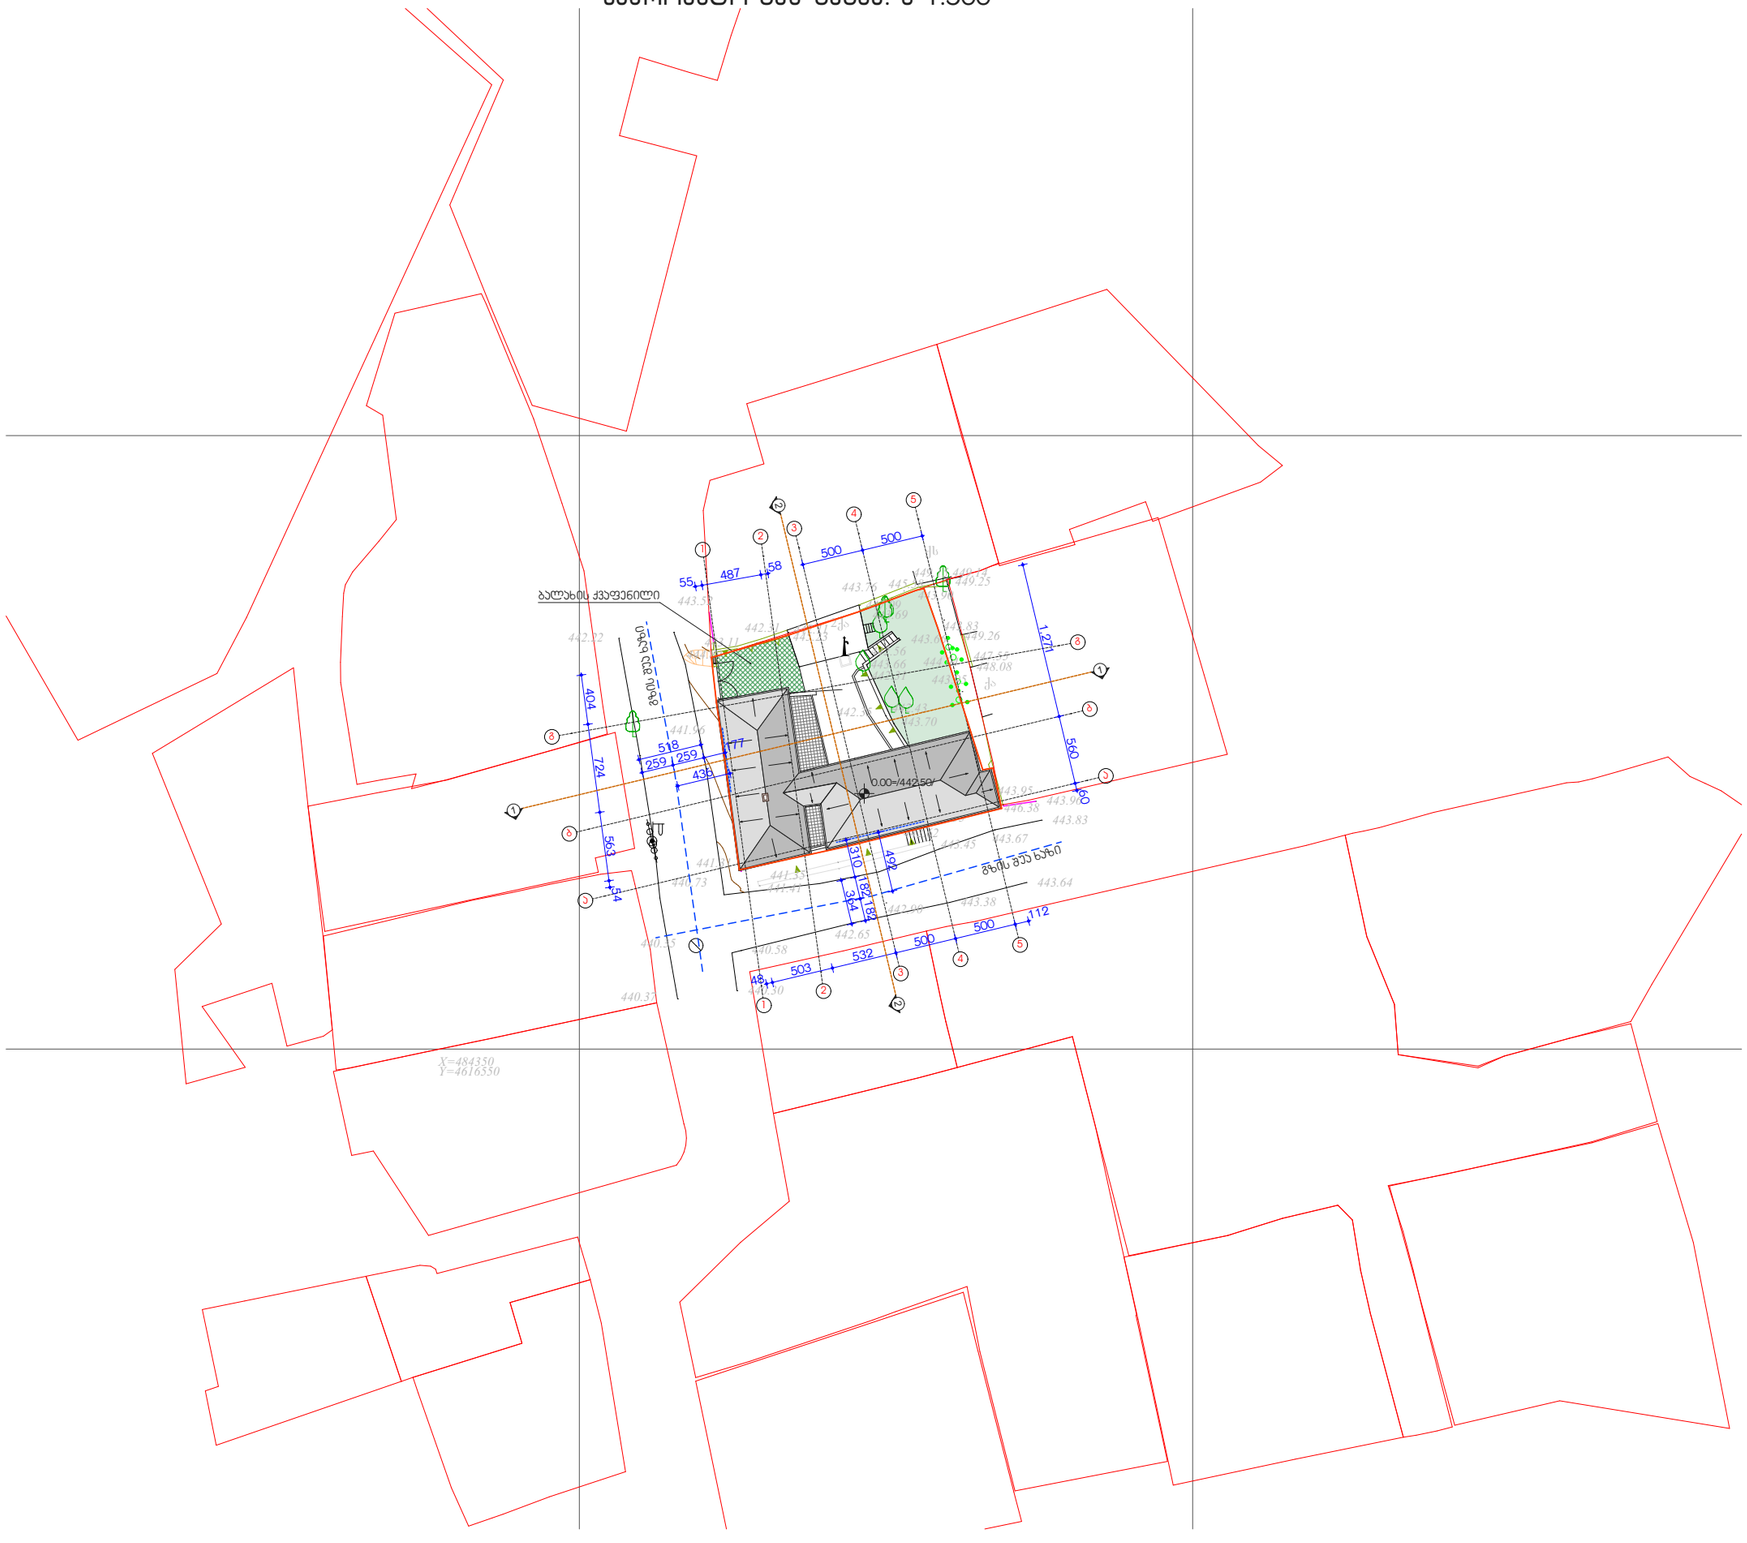

ფორმატი A-3	თბილისი-2018	
	ნაკვეთის №	

ექსპლიკაცია

პირობითი ნიშნები

შენიშვნები

შენობის 0.00 ნიშნული შეესაბამება აბსოლიტურ ნიშნულს 442.50

დამკვეთი:

გიორგი სულხანიშვილი

პრ. სახელწოდება:

გიორგი სულხანიშვილის საცხოვრებელი სახლების რეკონსტრუქციის პროექტი

მისამართი:

ქალაქი თბილისი, კუმისის შესახვევი №33

თანამდებობა	გვარი	ხელმოწერა
დირექტორი	ზ. მათიაშვილი	
არქიტექტორი	ლ. მათიაშვილი	
არქიტექტორი	ლ. მათიაშვილი	
დამმუშავა	ლ. მათიაშვილი	
დამმუშავა		

შ.პ.ს

სტუდია პლანშეტი

მისამართი:

ქ. თბილისი, ტყვარჩელის ქუჩა N2

თარიღი	2018
მასშტაბი	

ნახაზი:

სტადია	ფურცელი	ფურცლები
პ.		