პირველი სართული

კომერციული (მ.შ. ანტრესოლი 59.3 კვ.მ.):	257.4	კვ.მ.
დამხმარე:	29.1	კვ.მ.
ლიფტი-კიბე:	18.1	კვ.მ.
ჯამი:	**304.6**	**კვ.მ.**

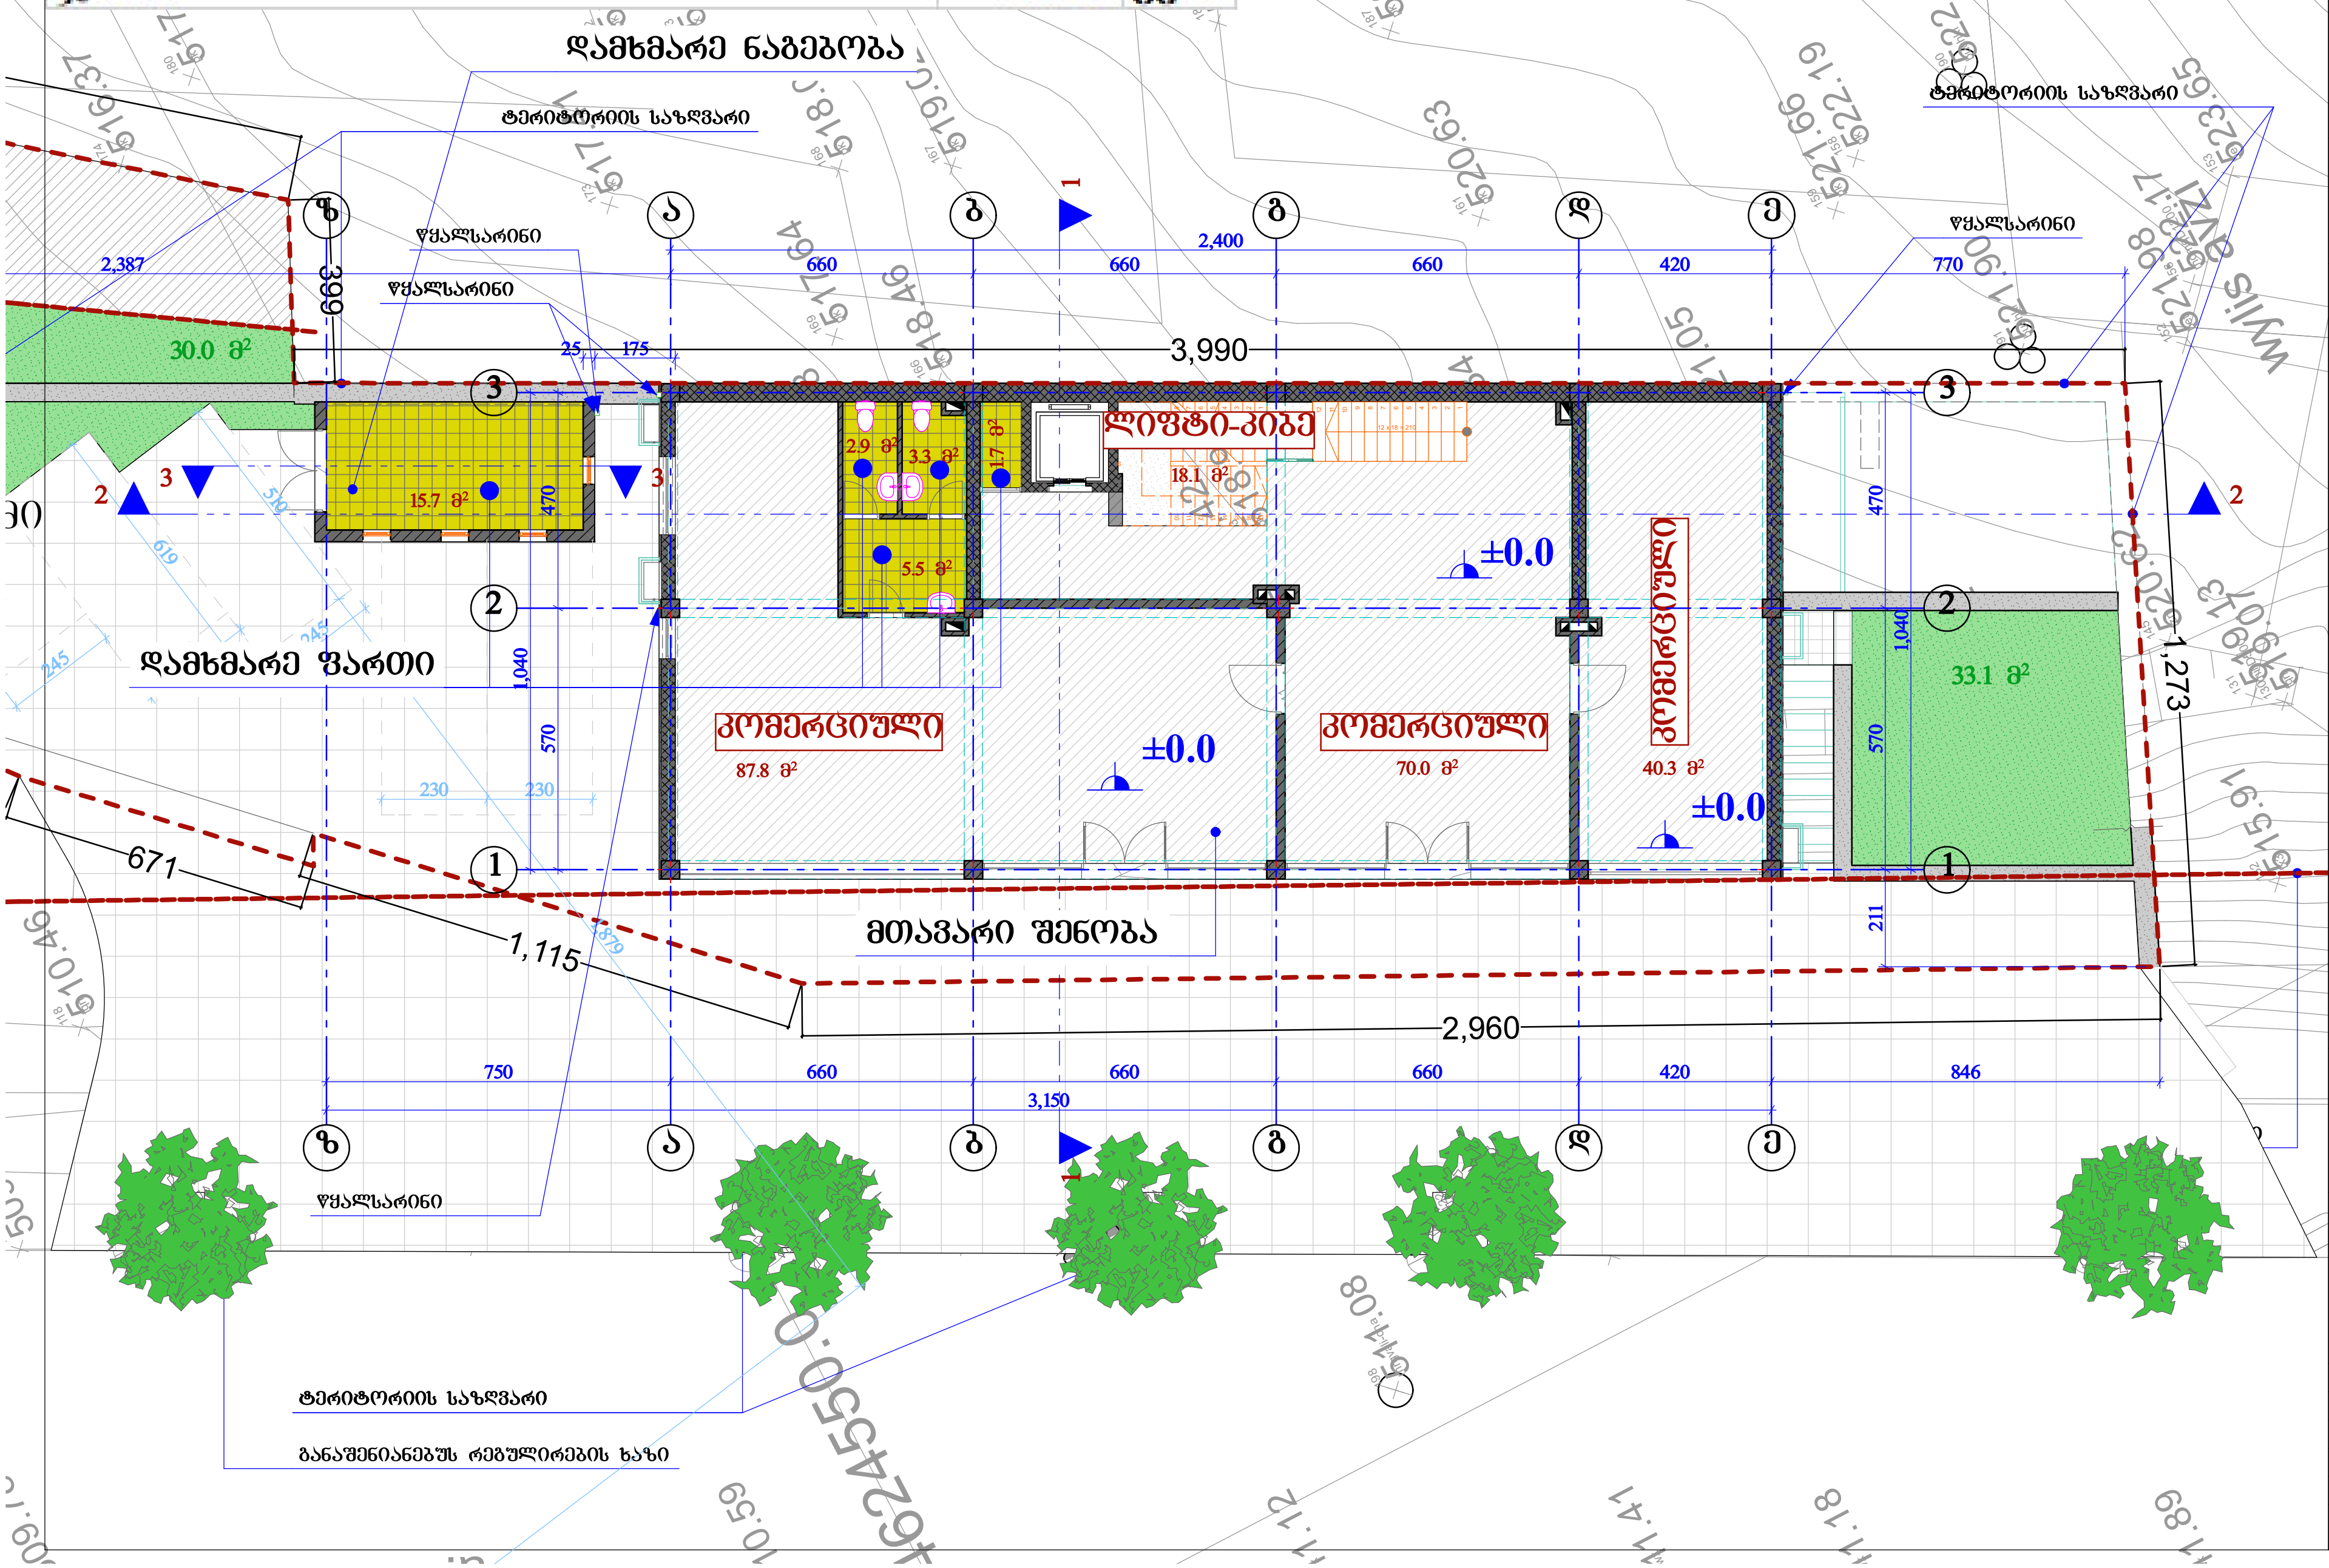

URBANY.GE

შპს "ურბანი.ჯი" LTD " URBANY.GE"
89.23.VI გლდანი, ქ. თბილისი, საქართველო
89.23.VI GLDANI, TBILISI, GEORGIA
ტ.: 07 90 23 10 10. მობ.: 595 335 660; 593 333 287
E-MAIL: info@urbany.ge, WWW.URBANY.GE

მრავალფუნქციური შენობა (კაფე, საოფისე, სასტუმრო)

უძრავი ქონების საკადასტრო კოდი: 01.12.04.003.037

მის.: თბილისი, ჩარგლის ქუჩა, ნაკვეთი 03/037

შენიშვნა:
1. ზომები მოცემულია სანტიმეტრებში;
2. ნახაზის ყველა ცვლილება შესრულებისას წინასწარ უნდა შეთანხმდეს პროექტის ავტორთან.

პირველი სართულის გეგმა მ. 1:100

თანამდებობა	გვარი	ხელმოწერა	სტად.
არ.ხელმძღვ.	დ. გოძაძე		პროექ.
შეასრულა:	გ. ჯინჭარაძე		ფურც.

თბილისი 2016 წ.

Nulla Dies Sine Linea

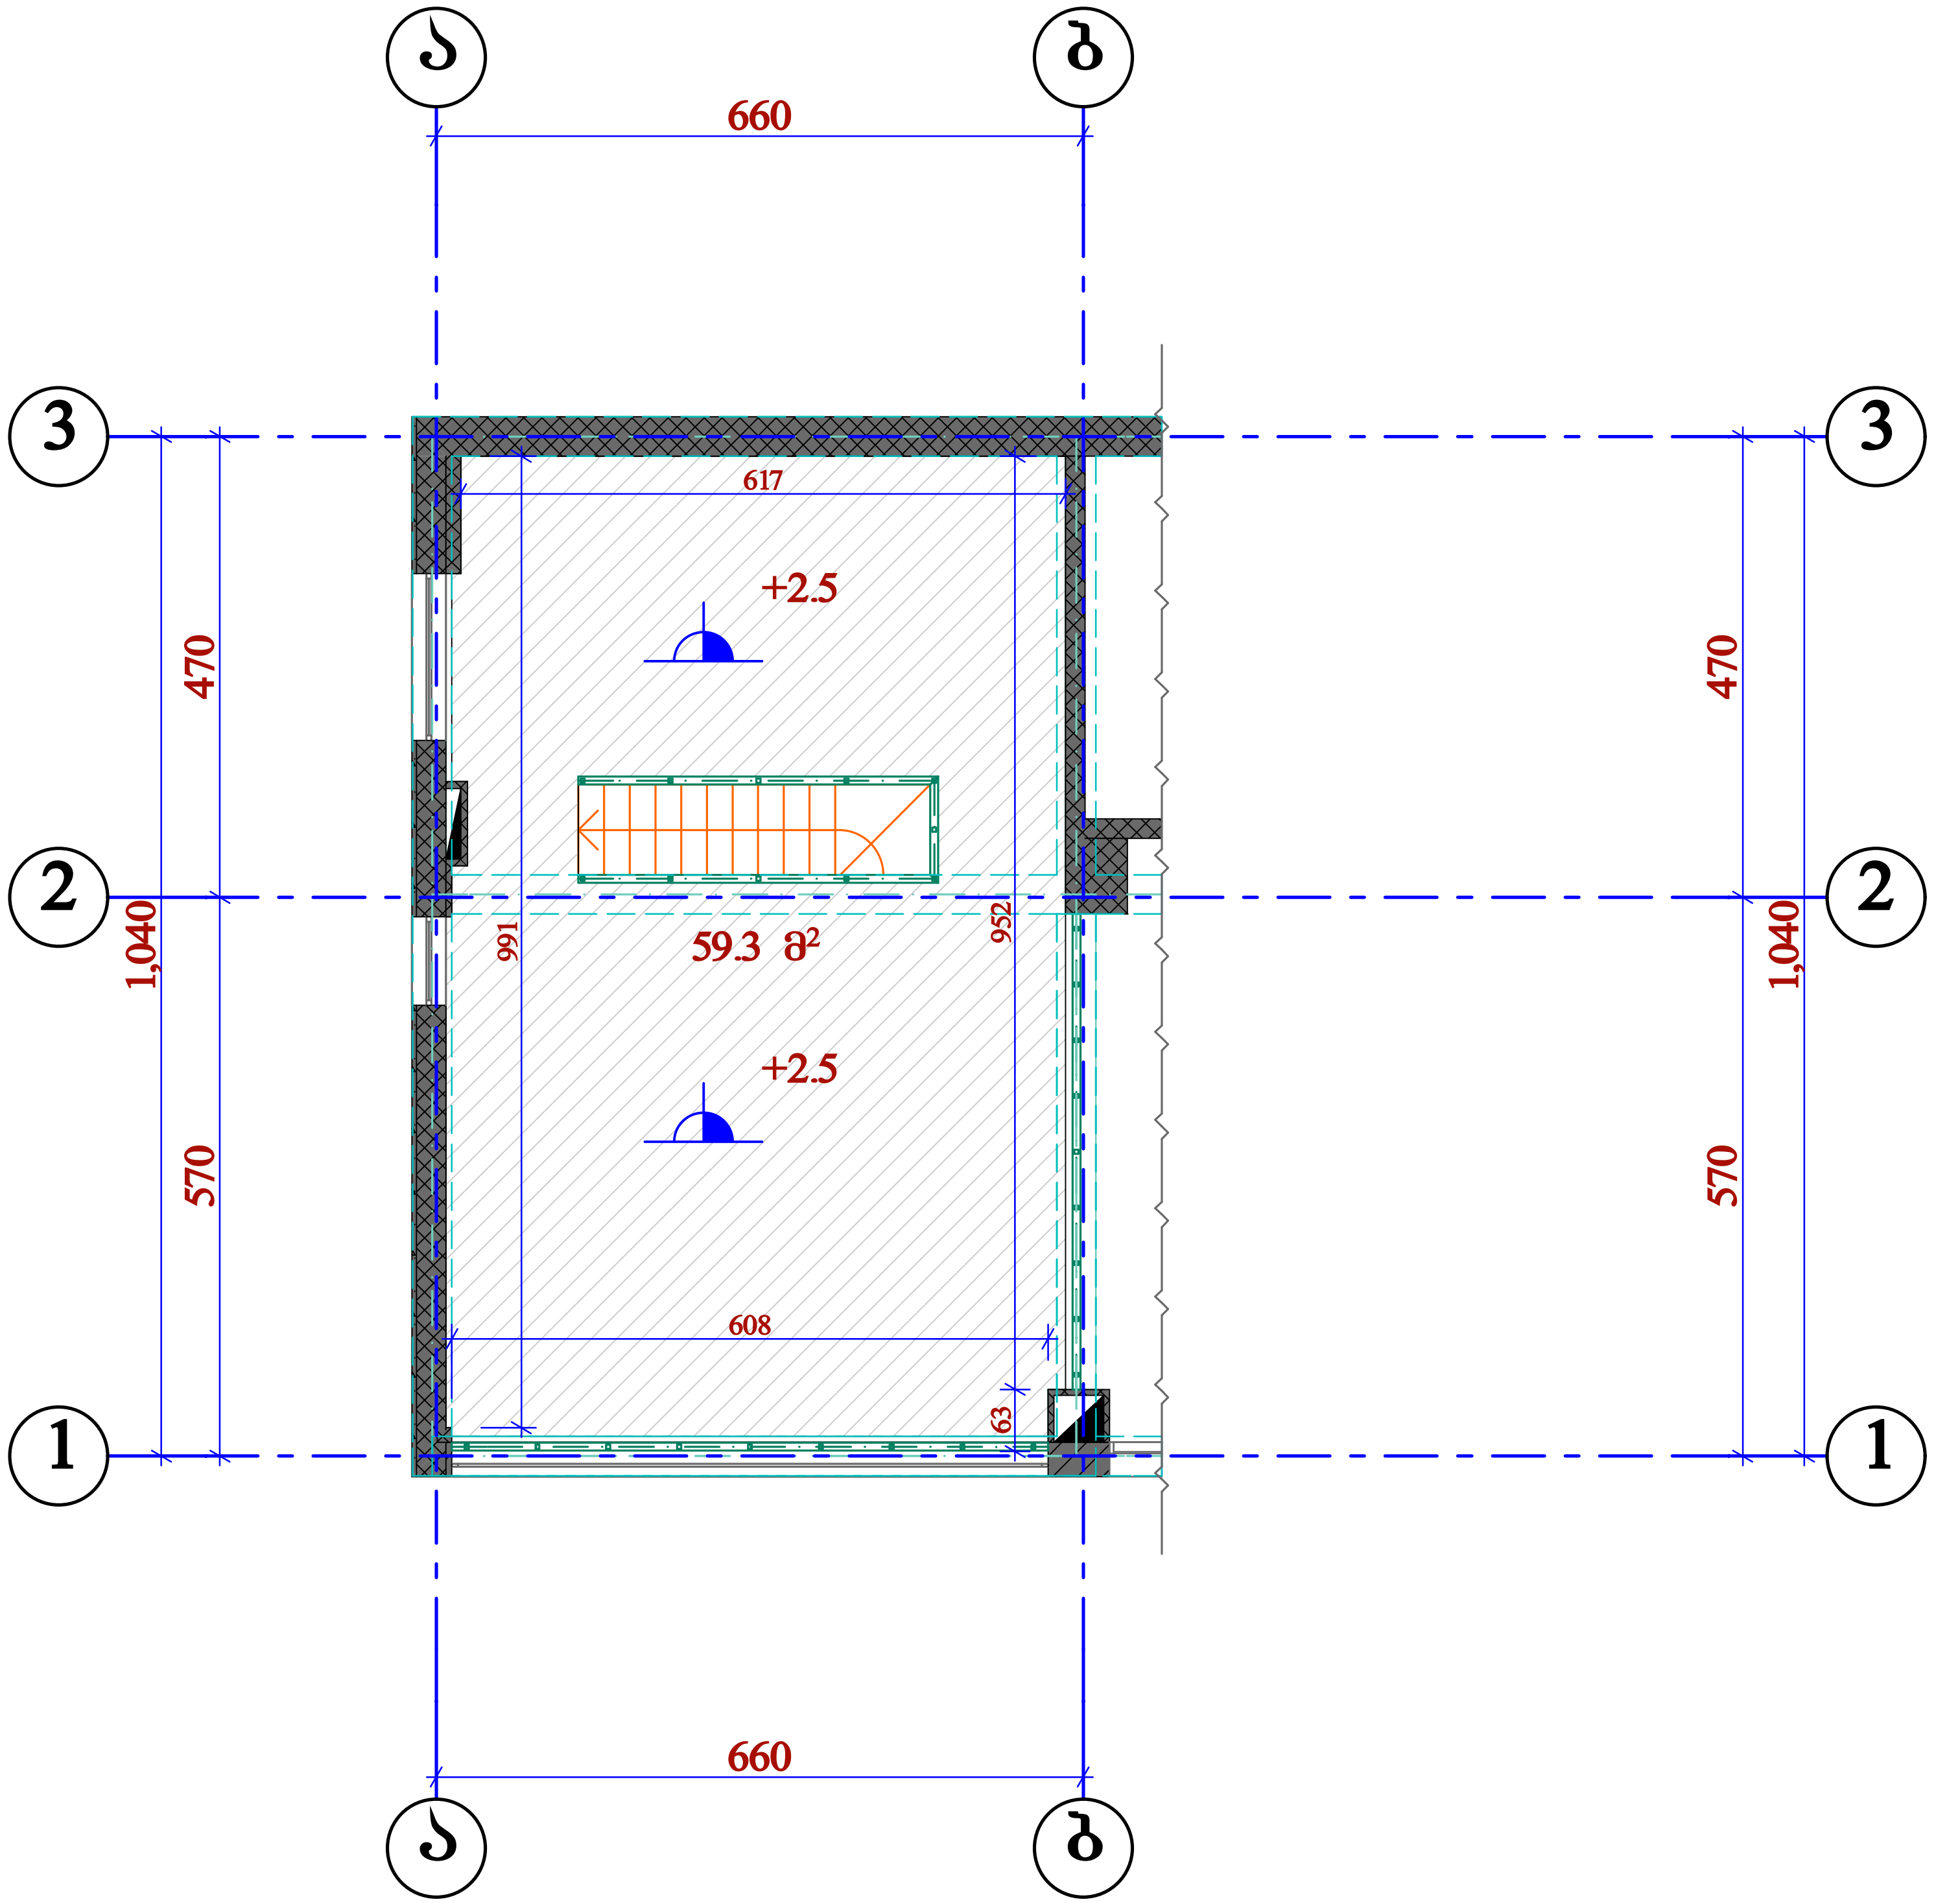

შპს "ურბანი.ჯი" LTD " URBANY.GE"

141. 25დ. გობრონიძის ქ. თბილისი, საქართველო
მობ.: 593 333 287
E-MAIL: info@urbany.ge, WWW.URBANY.GE

მრავალფუნქციური შენობა (კაფე, საოფისე, სასტუმრო)

უძრავი ქონების საკადასტრო კოდი:
01.12.04.003.037

მის.: თბილისი, ჩარგლის ქუჩა, ნაკვეთი 03/037

<u>შენიშვნა:</u>

1. ზომები მოცემულია სანტიმეტრებში;
2. ნახაზის ყველა ცვლილება მშენებლობისას წინასწარ უნდა შეთანხმდეს პროექტის ავტორთან.

ანტრესოლის სართულის გეგმა აზომვითი ნახაზი

მ. 1:100

აზომვა ჩატარდა 20.11.2017.

თანამდებობა	გვარი	ხელმოწერა	სტად.
პრ.ხელმძღვ.	დ. გოქაძე		პროექ.
შეასრულა:	დ. გოქაძე		ფურ.რ.
			ფ. №___

თბილისი 2017 წ.

Nulla Dies Sine Linea

მეორე სართული

სასტუმროს ნომერი:	155.3	კვ.მ.
საზაფხულო:	10.6	კვ.მ.
დამხმარე:	36.3	კვ.მ.
ლიფტი-კიბე:	42.6	კვ.მ.

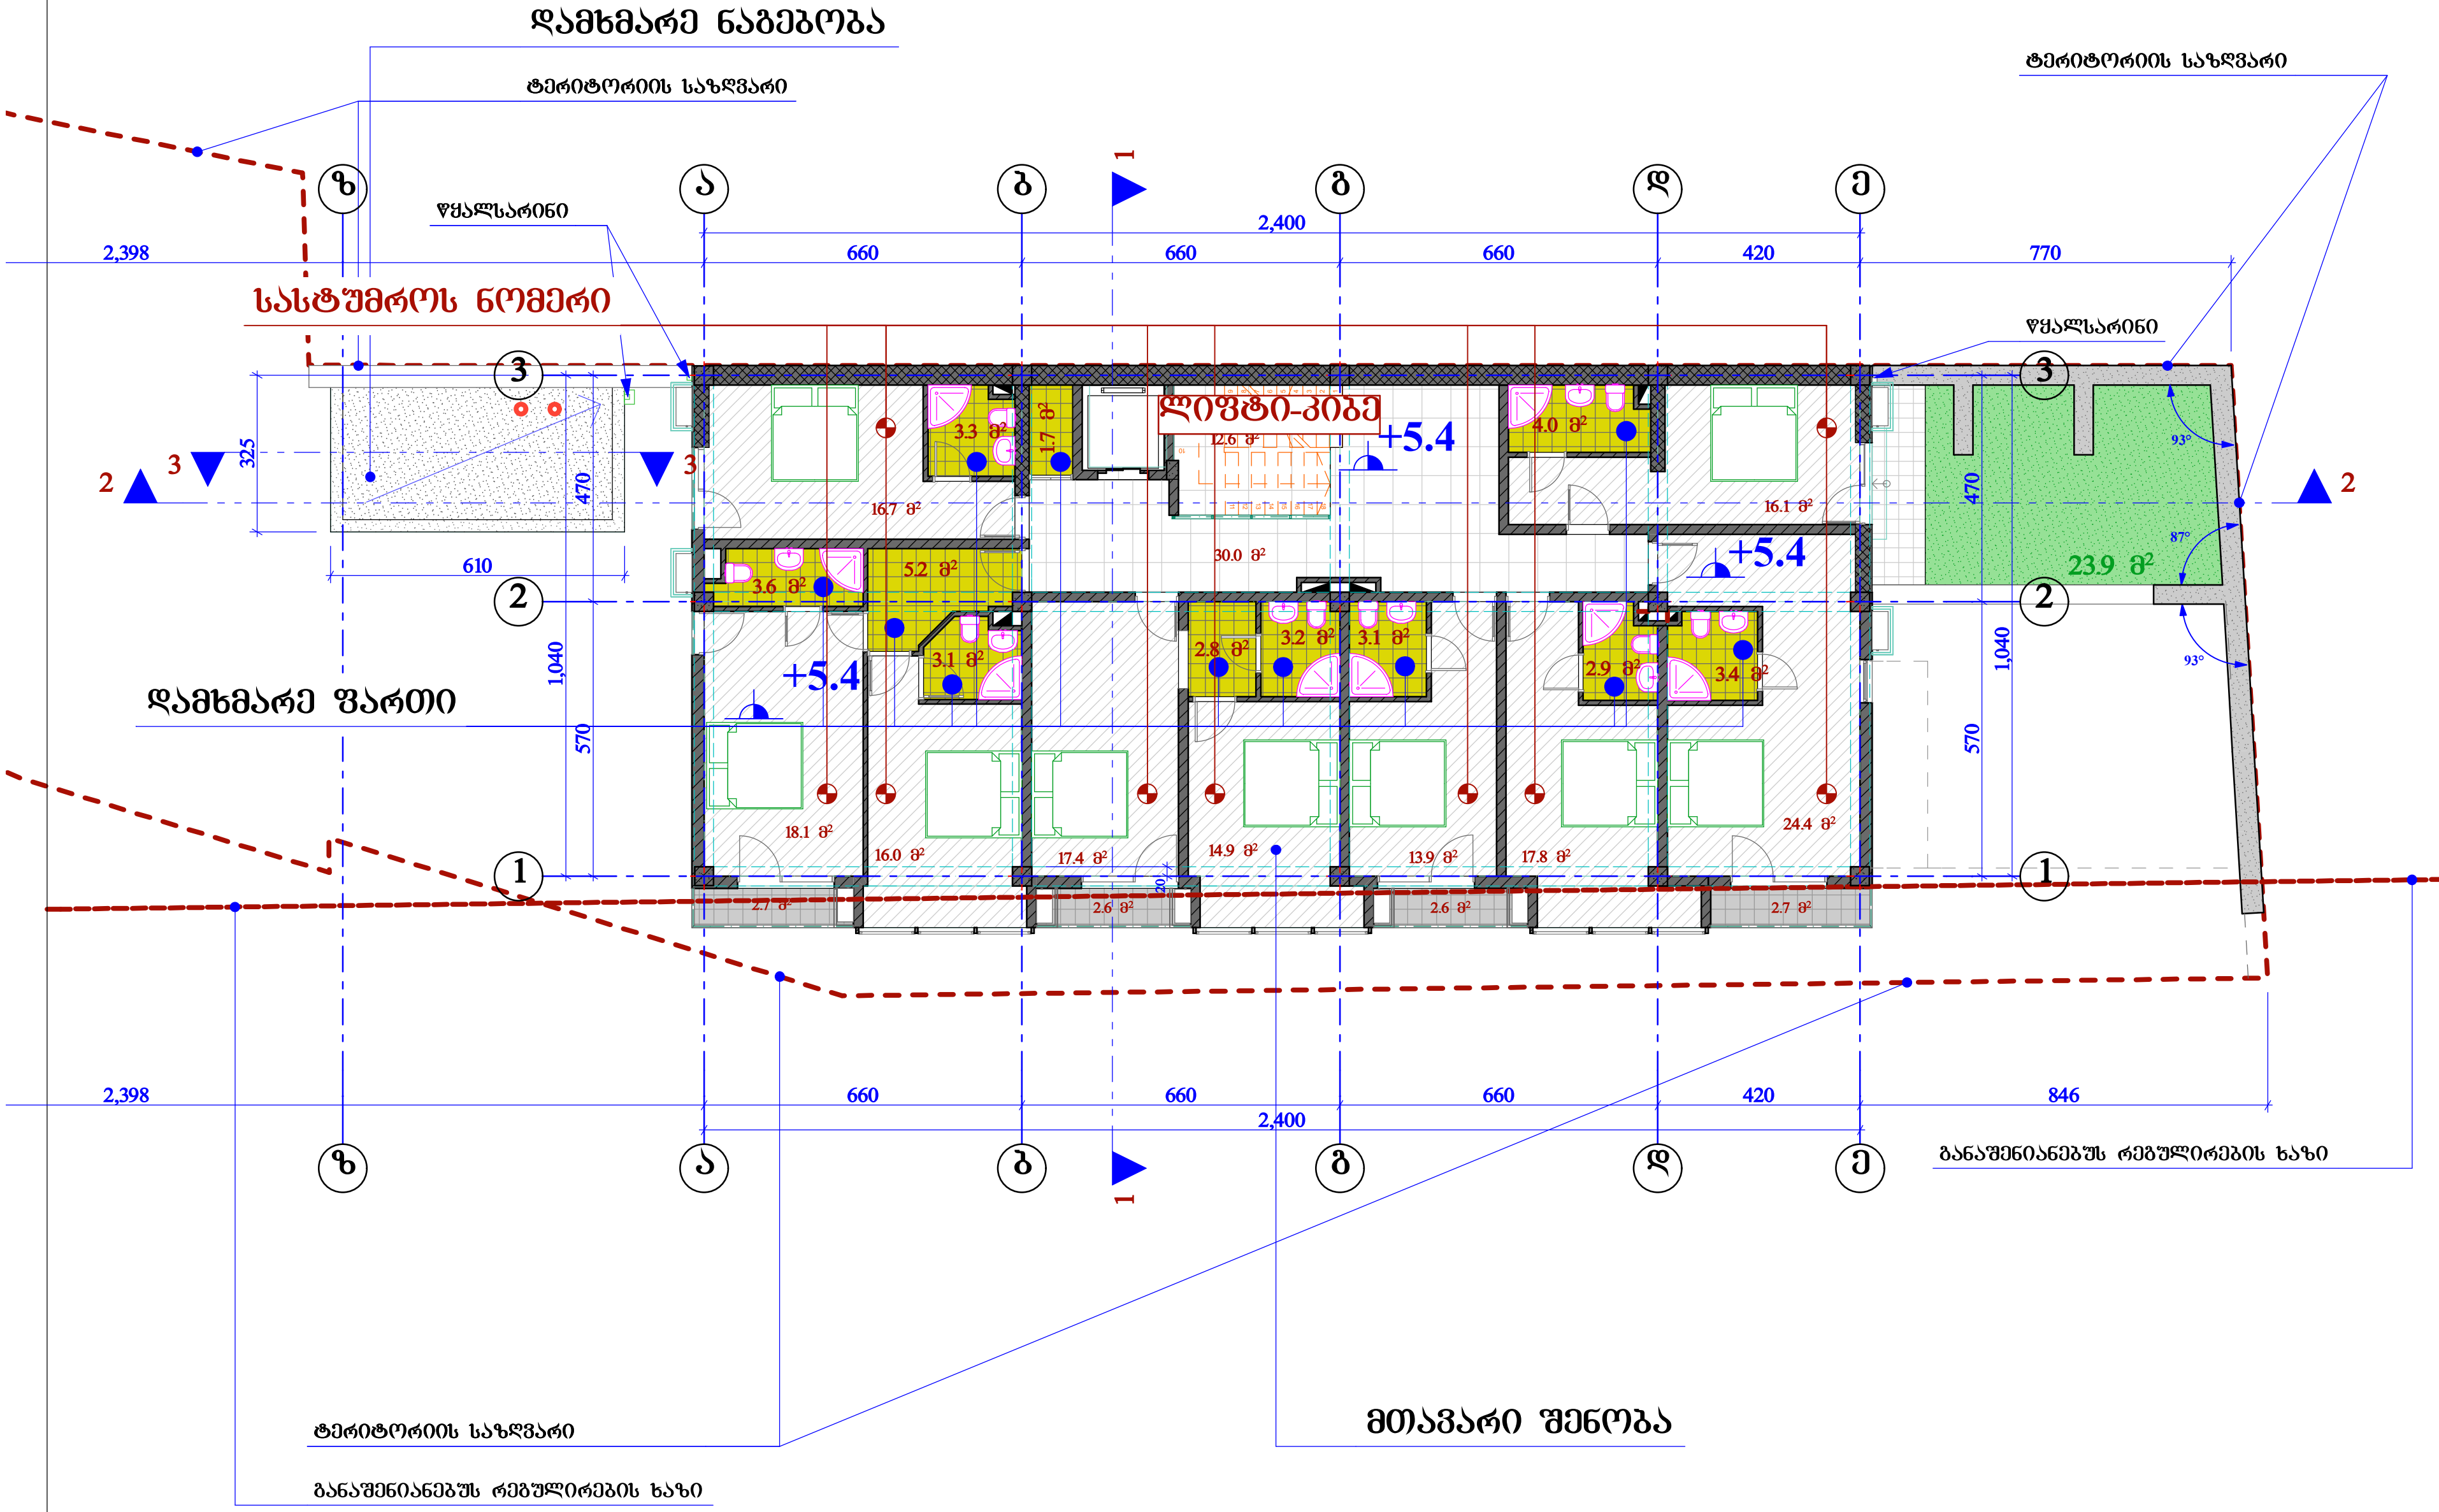

URBANY.GE

შპს "ურბანი.ჯი" LTD " URBANY.GE"

89.23.VI გლდანი, ქ. თბილისი, საქართველო
89.23.VI GLDANI, TBILISI, GEORGIA
მ.ფ.: 07 90 23 10 10. მობ.: 595 335 660; 593 333 287
E-MAIL: info@urbany.ge, WWW.URBANY.GE

მრავალფუნქციური შენობა (კაფე, საოფისე, სასტუმრო)

უძრავი ქონების საკადასტრო კოდი: 01.12.04.003.037

მის.: თბილისი, ჩარგლის ქუჩა, ნაკვეთი 03/037

შენიშვნა:

1. ზომები მოცემულია სანტიმეტრებში;
2. ნახაზის ყველა ცვლილება მშენებლობისას წინასწარ უნდა შეთანხმდეს პროექტის ავტორთან.

მეორე სართულის გეგმა მ. 1:100

თანამდებობა	გვარი	ხელმოწერა	სტად.
პრ.ხელმძღვ.	დ. გოქაძე		პროექ.
შეასრულა:	ბ. ჯინჭარაძე		ფურ.რ.
			ფ. №___

თბილისი 2016 წ.

Nulla Dies Sine Linea

მესამე სართული		
სასტუმროს ნომერი:	156.1	კვ.მ.
საზაფხულო:	10.6	კვ.მ.
დამხმარე:	36.1	კვ.მ.
ლიფტი-კიბე:	43.0	კვ.მ.
ჯამი:	245.8	კვ.მ.

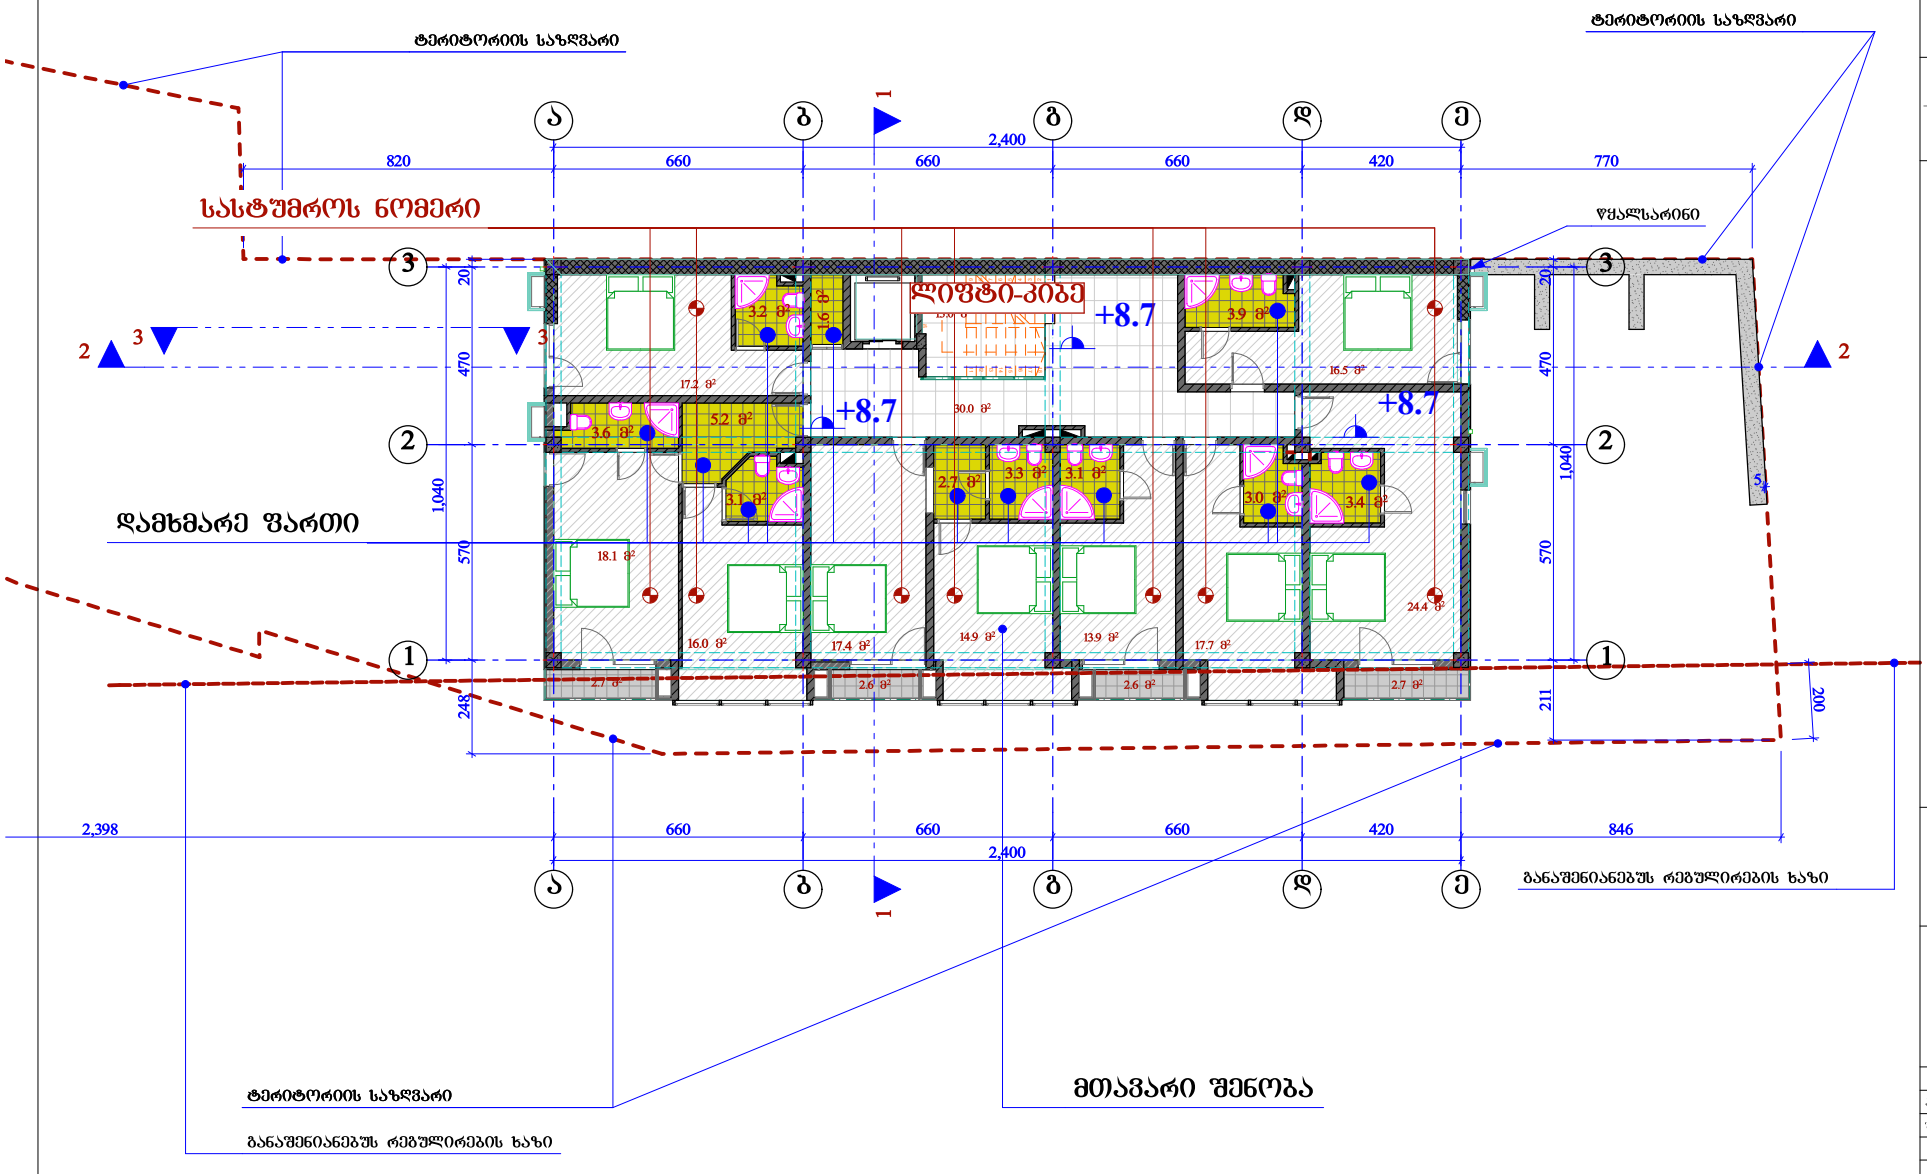

URBANY.GE

შპს "ურბანი.ჯი" LTD " URBANY.GE"
89.23.VI ბლდანი, ქ. თბილისი, საქართველო
89.23.VI GLDANI, TBILISI, GEORGIA
მ.ტ.: 07 90 23 10 10. მობ.: 595 335 660; 593 333 287
E-MAIL: info@urbany.ge, WWW.URBANY.GE

მრავალფუნქციური შენობა (კაფე, საოფისე, სასტუმრო)

შრომის ქონების საკადასტრო კოდი: 01.12.04.003.037

მის.: თბილისი, ჩარგლის ქუჩა, ნაკვეთი 03/037

შენიშვნა:

1. ზომები მოცემულია სანტიმეტრებში;
2. ნახაზის ცვლა ცვლილება მშენებლობისას წინასწარ უნდა შეთანხმდეს პროექტის ავტორთან.

მესამე სართულის გეგმა მ. 1:100

თანამდებობა	გვარი	ხელმოწერა	სახელ.
არქიტექტ.	დ. ბერძაძე		არქიტ.
შემსრულ.	ბ. ჯინჭარაძე		შემსრ.
			ს. №___

თბილისი 2016 წ.

Nulla Dies Sine Linea

მეოთხე სართული

სასტუმროს ნომერი:	160.3	კვ.მ.
საზაფხულო:	10.6	კვ.მ.
დამხმარე:	36.5	კვ.მ.
ლიფტი-კიბე:	43.2	კვ.მ.
ჯამი:	**250.6**	**კვ.მ.**

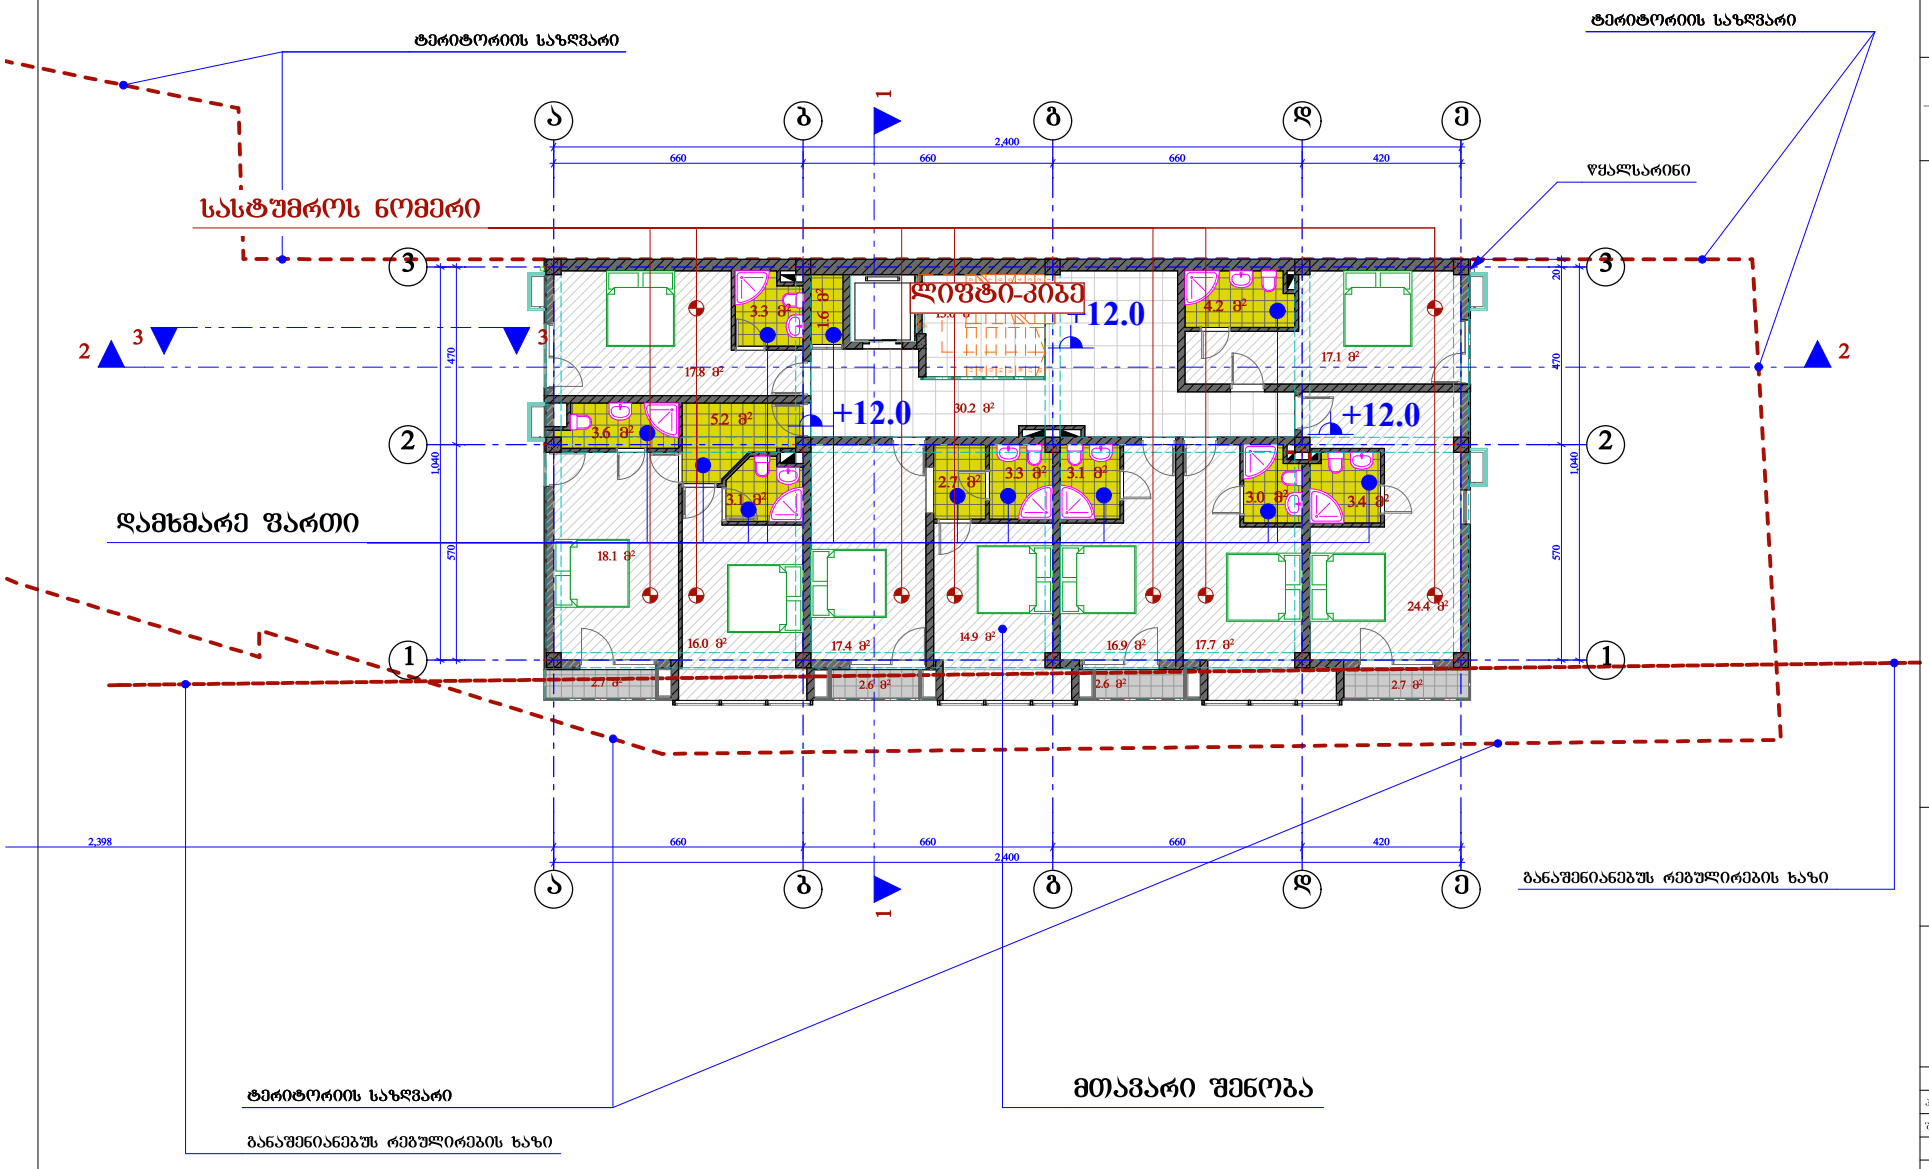

URBANY.GE

შპს "ურბანი.ჯი" LTD " URBANY.GE"
89.23.VI ბლდანი, ქ. თბილისი, საქართველო
89.23.VI GLDANI, TBILISI, GEORGIA
ტ.ტ.: 07 90 23 10 10. მობ.: 595 335 660; 593 333 287
E-MAIL: info@urbany.ge, WWW.URBANY.GE

მრავალფუნქციური შენობა (კაფე, საოფისე, სასტუმრო)

შრომის ქონების საკადასტრო კოდი:
01.12.04.003.037

მის.: თბილისი, ჩარგლის ქუჩა, ნაკვეთი 03/037

შენიშვნა:

1. ზომები მოცემულია სანტიმეტრებში;
2. ნახაზის ცვლა ცვლილება მშენებლობისას წინასწარ უნდა შეთანხმდეს პროექტის ავტორთან.

მეოთხე სართულის გეგმა მ. 1:100

თანამდებობა	გვარი	ხელმოწერა	სქემა
არქიტექტ.	დ. ბერძენიშვილი		არქიტ.
შესრულა:	ბ. ჯინჭარაძე		შესრ.
			ს. №___

თბილისი 2016 წ.

Nulla Dies Sine Linea

მეხუთე სართული

სასტუმროს ნომერი:	157.5	კვ.მ.
საზაფხულო:	10.6	კვ.მ.
დამხმარე:	36.3	კვ.მ.
ლიფტი-კიბე:	43.2	კვ.მ.
ჯამი:	**247.6**	**კვ.მ.**

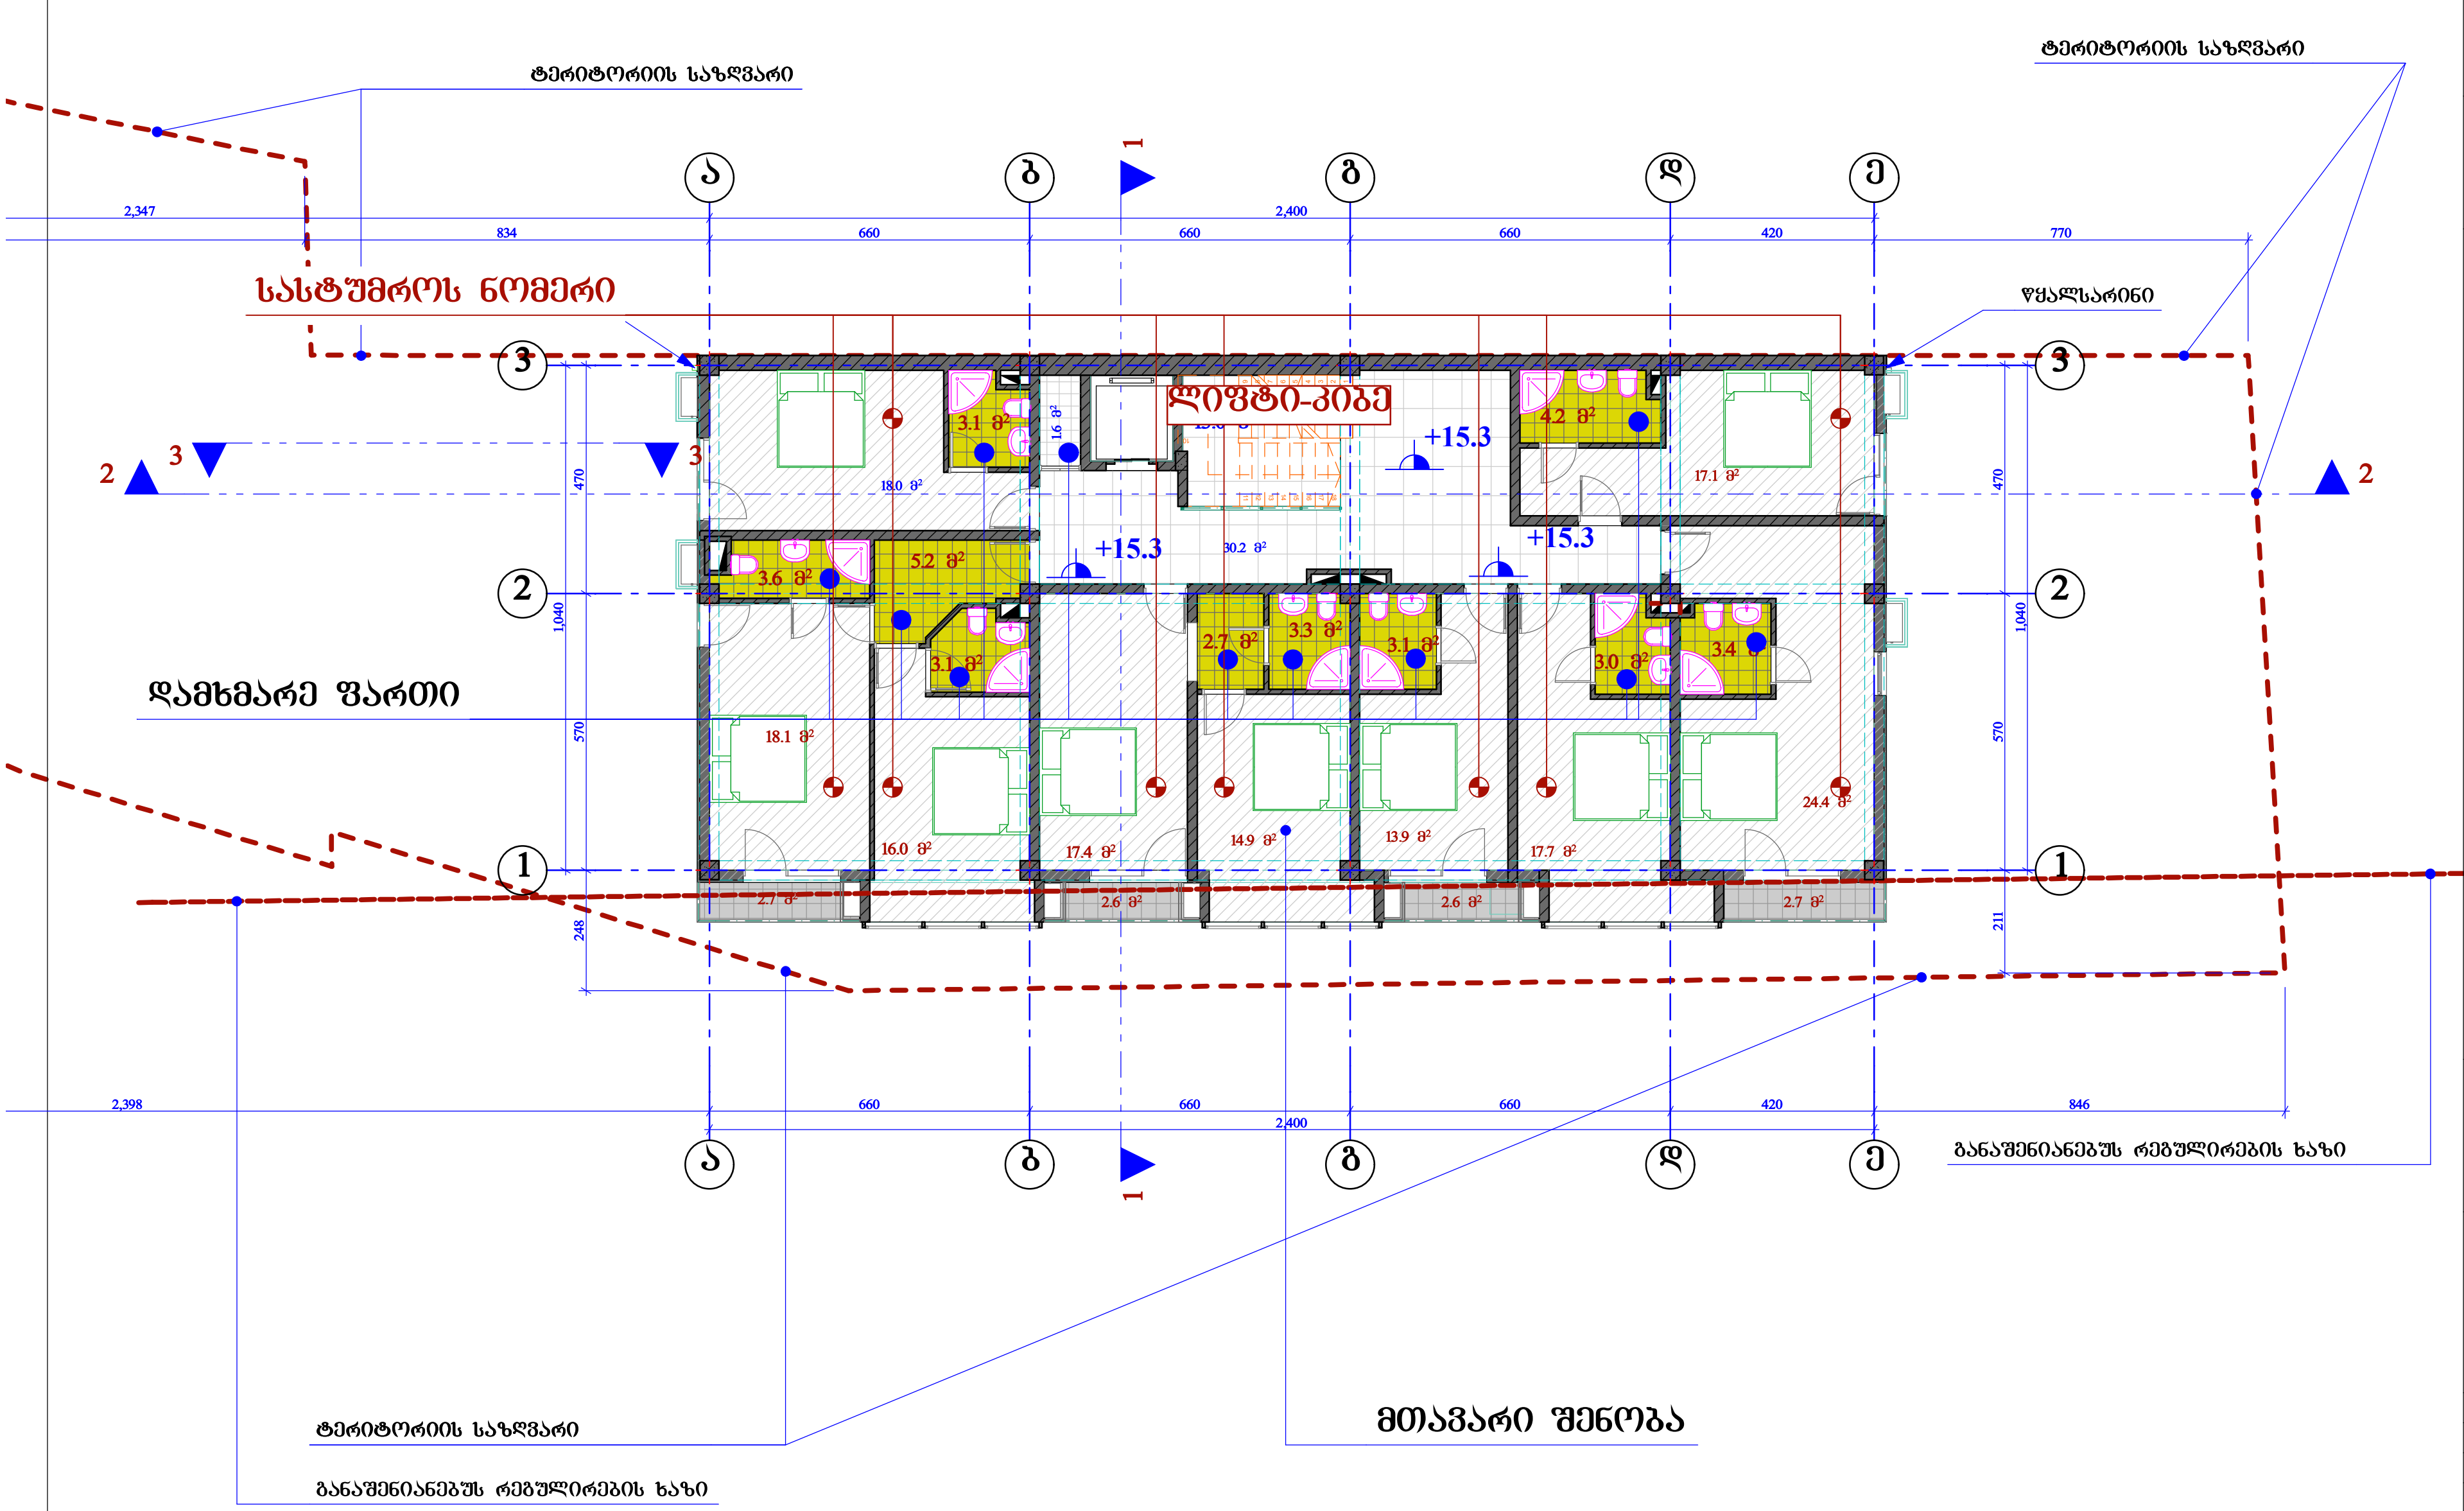

URBANY.GE

შპს "ურბანი.ჯი" LTD " URBANY.GE"
89.23.VI გლდანი, ქ. თბილისი, საქართველო
89.23.VI GLDANI, TBILISI, GEORGIA
ბ.ფ.: 07 90 23 10 10. მობ.: 595 335 660; 593 333 287
E-MAIL: info@urbany.ge, WWW.URBANY.GE

მრავალფუნქციური შენობა (კაფე, საოფისე, სასტუმრო)

უძრავი ქონების საკადასტრო კოდი: 01.12.04.003.037

მის.: თბილისი, ჩარგლის ქუჩა, ნაკვეთი 03/037

შენიშვნა:

1. ზომები მოცემულია სანტიმეტრებში;
2. ნახაზის ყველა ცვლილება მშენებლობისას წინასწარ უნდა შეთანხმდეს პროექტის ავტორთან.

მეხუთე სართულის გეგმა მ. 1:100

თანამდებობა	გვარი	ხელმოწერა	სტად.
პრ.ხელმძღვ.	დ. გოქაძე		პროექ.
შეასრულა:	ბ. ჯინჭარაძე		ფურ.რ.
			ფ. №___

თბილისი 2016 წ.

Nulla Dies Sine Linea

ტექნიკური სართული		
საზაფხულო:	238.3	კვ.მ.
დამხმარე:	4.5	კვ.მ.
ლიფტი-კიბე:	22.4	კვ.მ.
ჯამი:	265.2	კვ.მ.

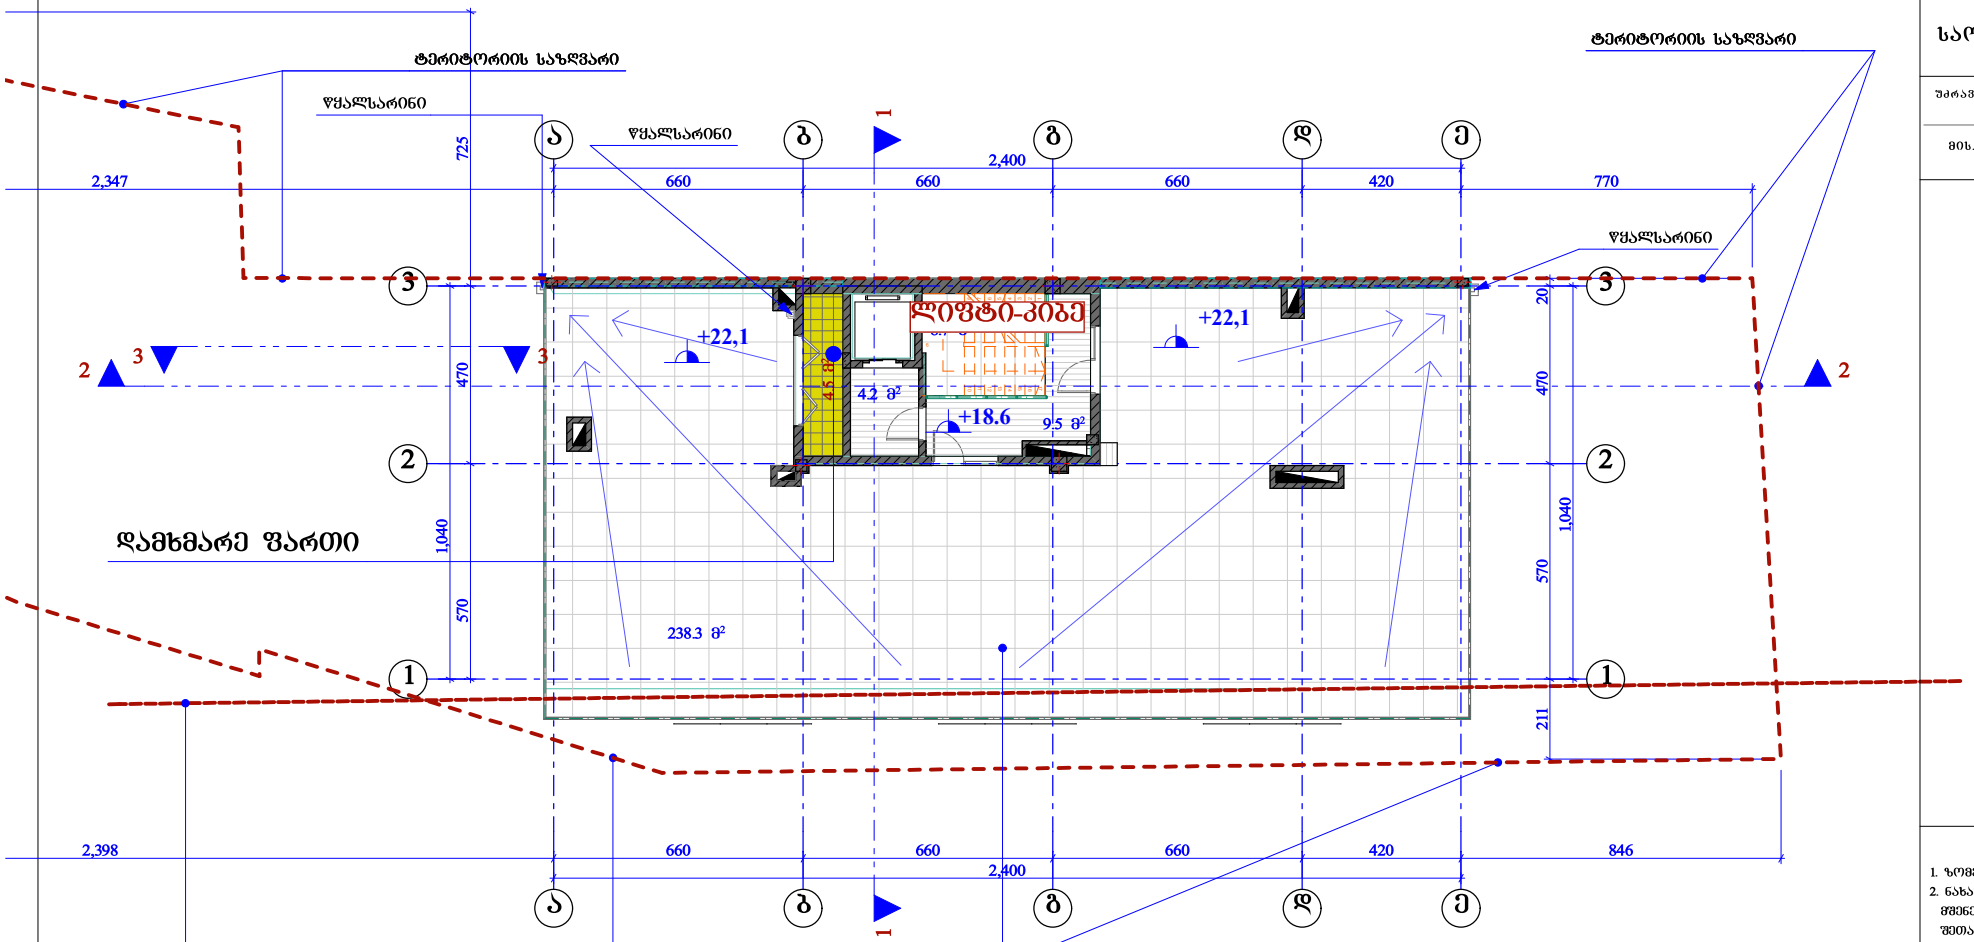

URBANY.GE

შპს "ურბანი.ჯი" LTD " URBANY.GE"
89.23.VI ბლდანი, ქ. თბილისი, საქართველო
89.23.VI GLDANI, TBILISI, GEORGIA
მ.ტ.: 07 90 23 10 10. მობ.: 595 335 660; 593 333 287
E-MAIL: info@urbany.ge, WWW.URBANY.GE

მრავალფუნქციური შენობა (კაფე, საოფისე, სასტუმრო)

შრომის ქონების საკადასტრო კოდი:
01.12.04.003.037

მის.: თბილისი, ჩარგლის ქუჩა, ნაკვეთი 03/037

შენიშვნა:

1. ზომები მოცემულია სანტიმეტრებში;
2. ნახაზის ცვლა ცვლილება მშენებლობისას წინასწარ უნდა შეთანხმდეს პროექტის ავტორთან.

ტექნიკური სართულის გეგმა

მ. 1:100

თანამდებობა	გვარი	ხელმოწერა	სქემა
არქიტექტ.	დ. გოქაძე		არქიტ.
შესრულა:	ბ. ჯინჭარაძე		შესრ.

თბილისი 2016 წ.

Nulla Dies Sine Linea

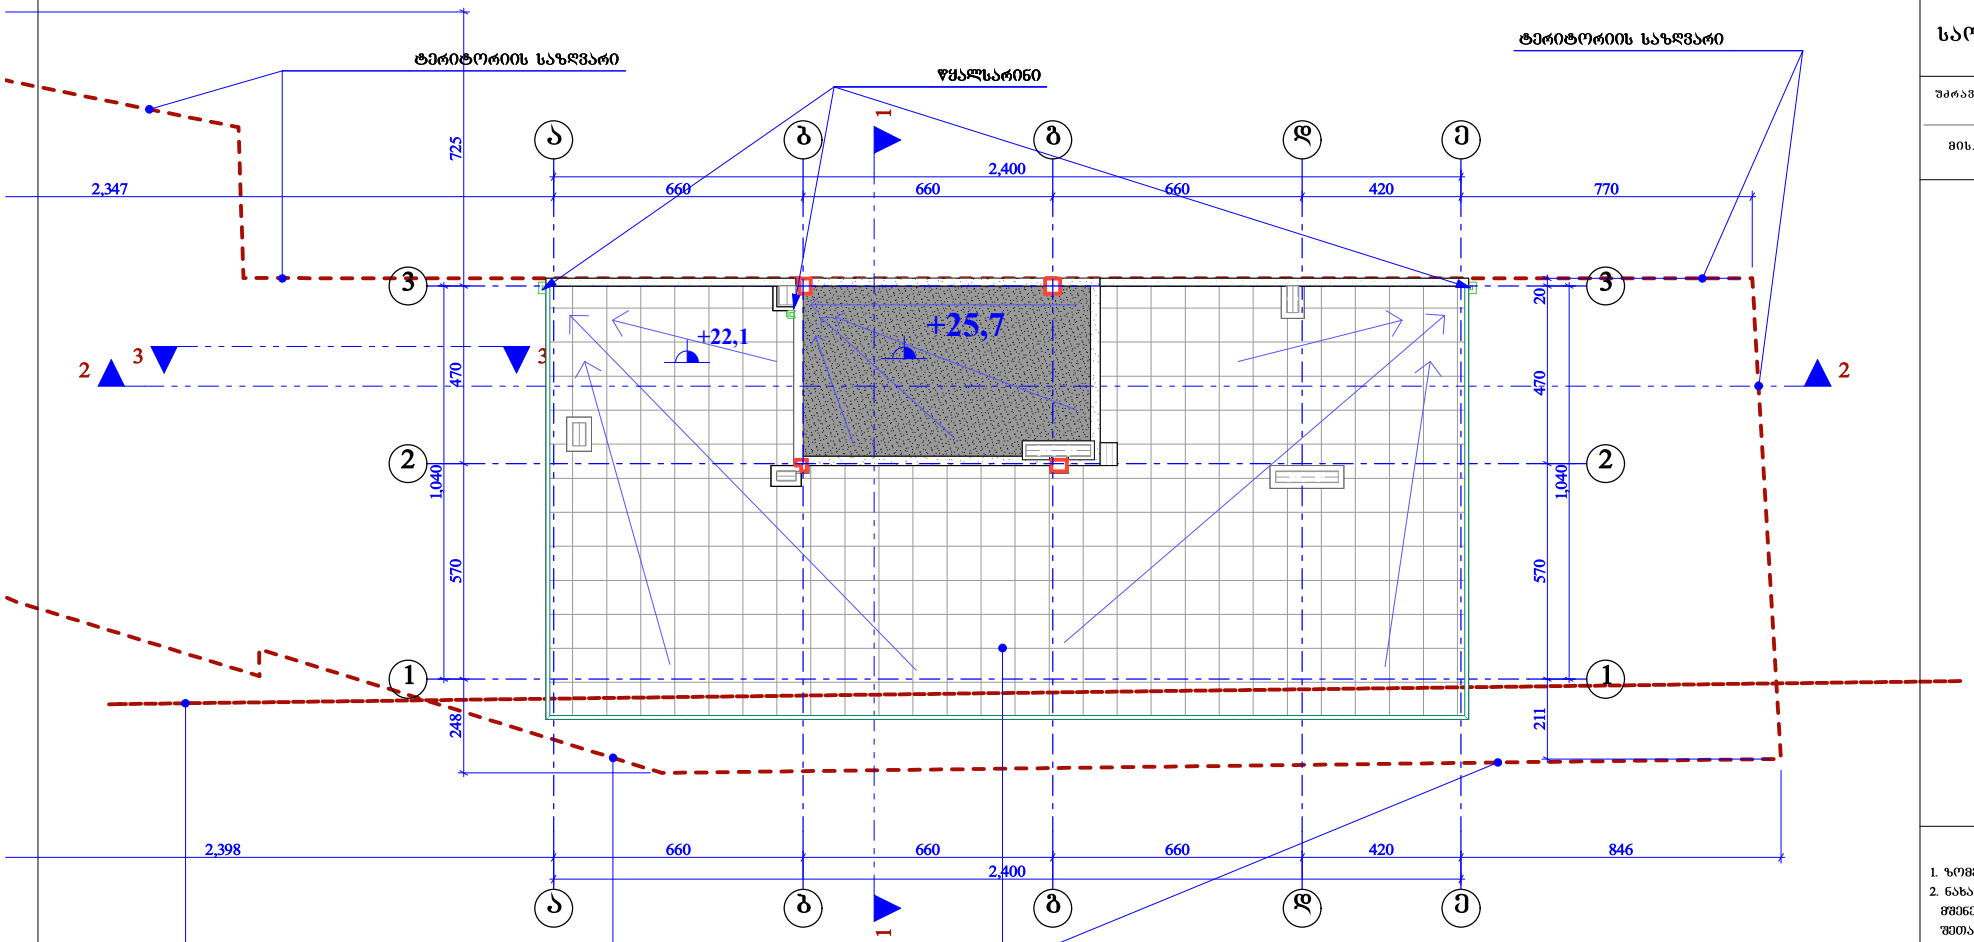

URBANY.GE

შპს "ურბანი.ჯი" LTD " URBANY.GE"
89.23.VI ბლდანი, ქ. თბილისი, საქართველო
89.23.VI GLDANI, TBILISI, GEORGIA
მ.ტ.: 07 90 23 10 10. მობ.: 595 335 660; 593 333 287
E-MAIL: info@urbany.ge, WWW.URBANY.GE

მრავალფუნქციური შენობა (კაფე, საოფისე, სასტუმრო)

შრომის ქონების საკადასტრო კოდი:
01.12.04.003.037

მის.: თბილისი, ჩარბლის ქუჩა, ნაკვეთი 03/037

შენიშვნა:

1. ზომები მოცემულია სანტიმეტრებში;
2. ნახაზის ცვლა ცვლილება მშენებლობისას წინასწარ უნდა შეთანხმდეს პროექტის ავტორთან.

გადახურვის გეგმა

მ. 1:100

თანამფლობა	გვარი	ხელმოწერა	სახელ.
არქიტექტ.	დ. გოქაძე		არქიტ.
შესრულა:	ბ. ჯინჭარაძე		შესრ.
			ს. №___

თბილისი 2016 წ.

Nulla Dies Sine Linea

ფართების ანგარიში

პირველი სართული	რაოდ.	განზ.
კომერციული (მ.შ. ანტრესოლი 59.3 კვ.მ.):	257.4	კვ.მ.
დამხმარე:	29.1	კვ.მ.
ლიფტი-კიბე:	18.1	კვ.მ.
ჯამი:	304.6	კვ.მ.

მეორე სართული	რაოდ.	განზ.
სასტუმროს ნომერი:	155.3	კვ.მ.
საზაფხულო:	10.6	კვ.მ.
დამხმარე:	36.3	კვ.მ.
ლიფტი-კიბე:	42.6	კვ.მ.
ჯამი:	244.8	კვ.მ.

მესამე სართული	რაოდ.	განზ.
სასტუმროს ნომერი:	156.1	კვ.მ.
საზაფხულო:	10.6	კვ.მ.
დამხმარე:	36.1	კვ.მ.
ლიფტი-კიბე:	43.0	კვ.მ.
ჯამი:	245.8	კვ.მ.

მეოთხე სართული	რაოდ.	განზ.
სასტუმროს ნომერი:	160.3	კვ.მ.
საზაფხულო:	10.6	კვ.მ.
დამხმარე:	36.5	კვ.მ.
ლიფტი-კიბე:	43.2	კვ.მ.
ჯამი:	250.6	კვ.მ.

მეხუთე სართული	რაოდ.	განზ.
სასტუმროს ნომერი:	157.5	კვ.მ.
საზაფხულო:	10.6	კვ.მ.
დამხმარე:	36.3	კვ.მ.
ლიფტი-კიბე:	43.2	კვ.მ.
ჯამი:	247.6	კვ.მ.

ტექნიკური სართული	რაოდ.	განზ.
საზაფხულო:	238.3	კვ.მ.
დამხმარე:	4.5	კვ.მ.
ლიფტი-კიბე:	22.4	კვ.მ.
ჯამი:	265.2	კვ.მ.

სულ ჯამი:	რაოდ.	განზ.
სასტუმროს ნომერი:	629.2	კვ.მ.
კომერციული:	257.4	კვ.მ.
საზაფხულო:	280.7	კვ.მ.
დამხმარე:	178.8	კვ.მ.
ლიფტი-კიბე:	212.5	კვ.მ.
ჯამი:	1558.6	კვ.მ.