
ქალაქი თბილისი, კუმისის შესახვევი №33, ნაკვეთი №01.16.06.055.004

გიორგი სულხანიშვილის საცხოვრებელი სახლების რეკონსტრუქციის პროექტი

საპროექტო გენ-გეგმა. მ 1:500

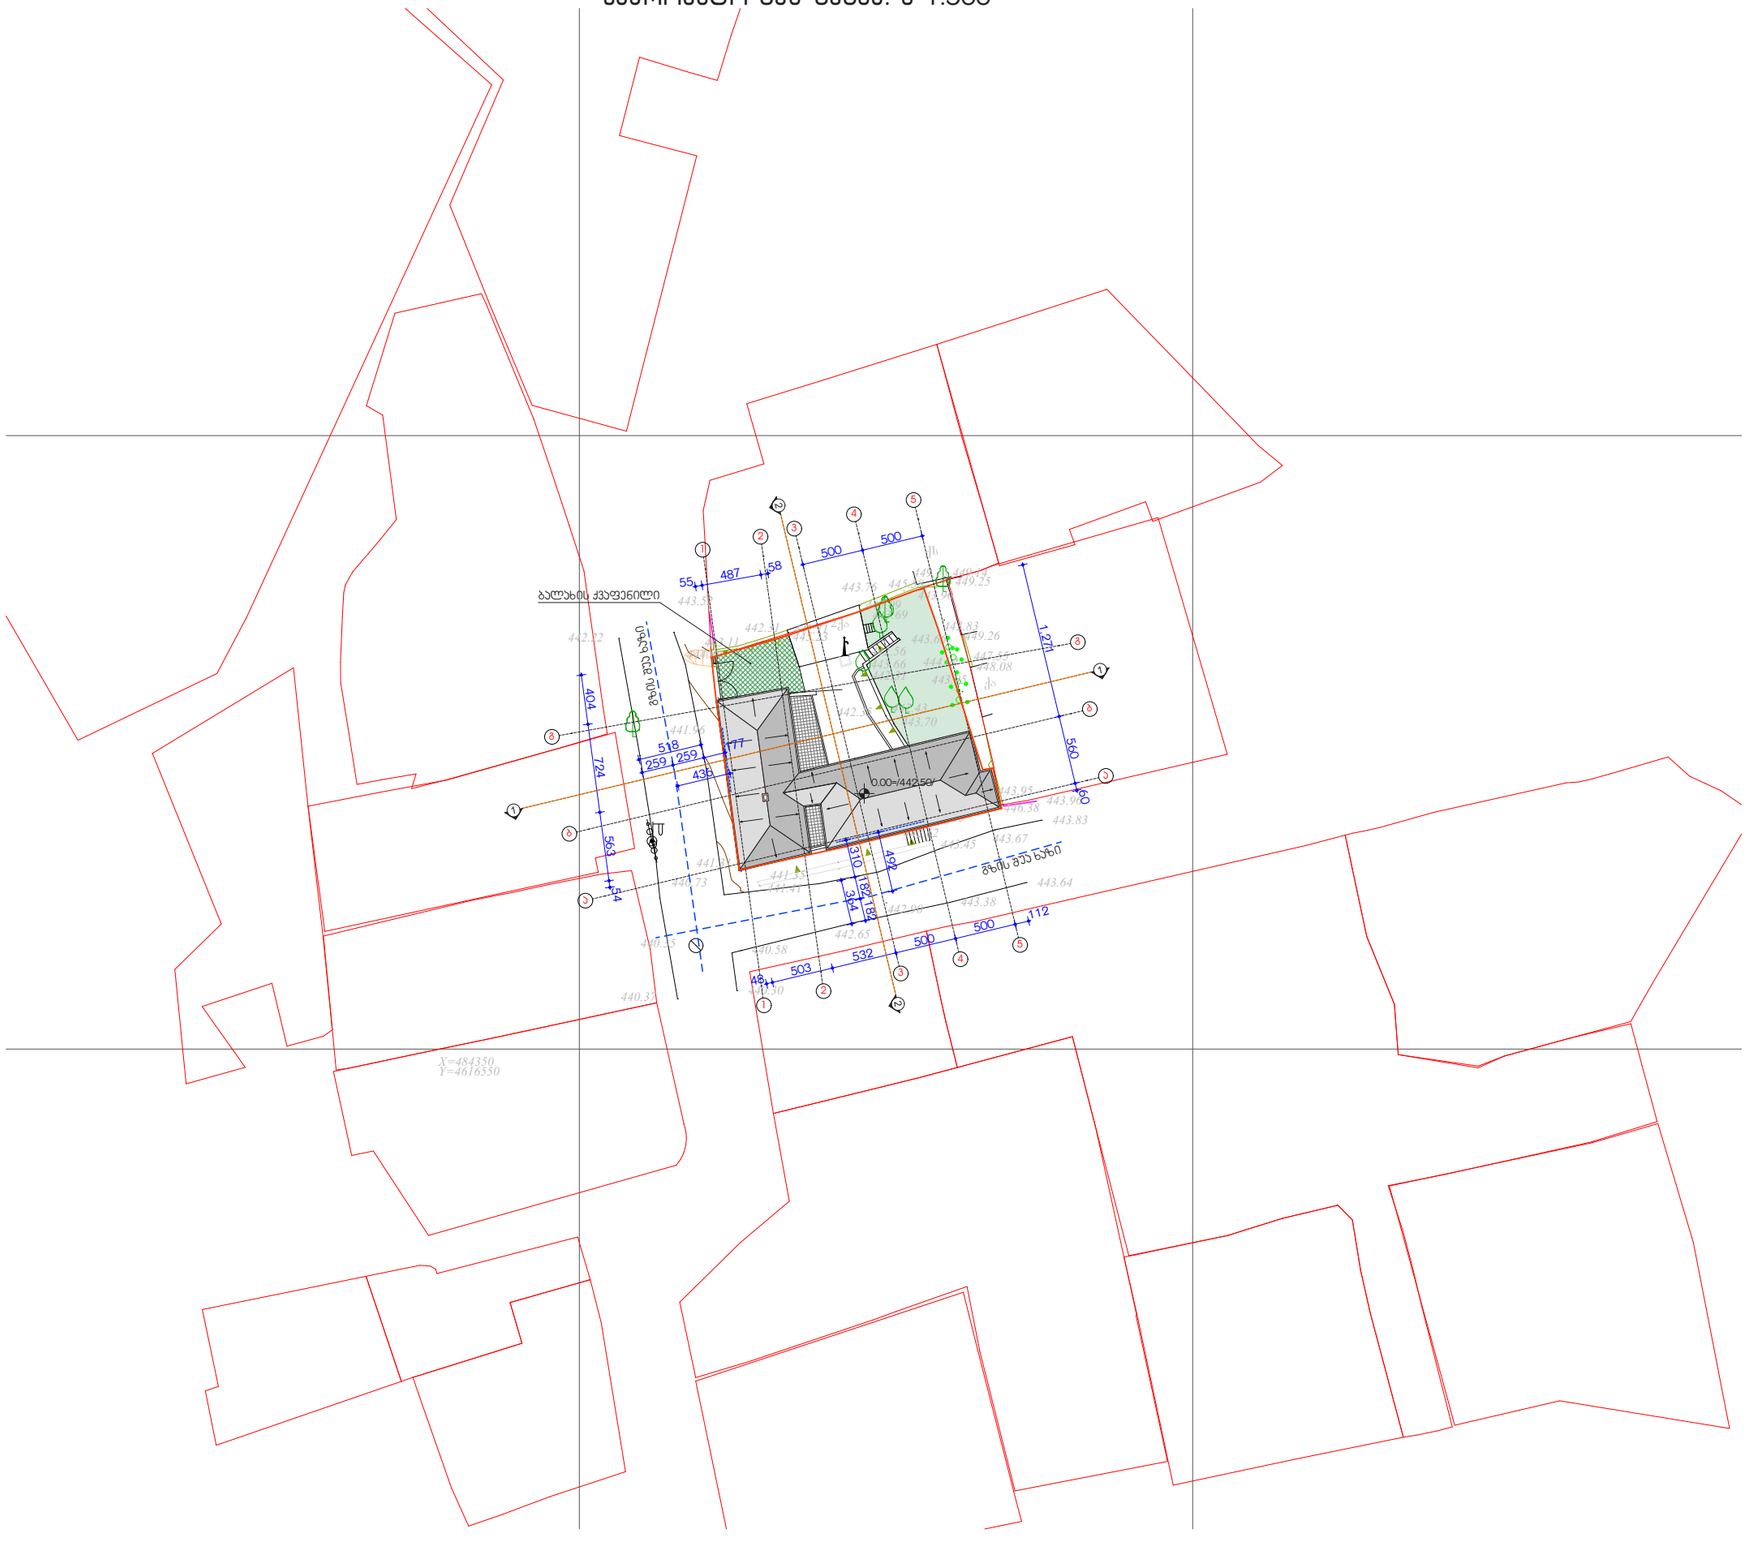

ფორმატი A-3	თბილისი-2018	
	ნაკვეთის №	

ექსპლიკაცია

პირობითი ნიშნები

შენიშვნები

შენობის 0.00 ნიშნული შეესაბამება აბსოლიტურ ნიშნულს 442.50

დამკვეთი:

გიორგი სულხანიშვილი

პრ. სახელწოდება:

გიორგი სულხანიშვილის საცხოვრებელი სახლების რეკონსტრუქციის პროექტი

მისამართი:

ქალაქი თბილისი, კუმისის შესახვევი №33

თანამდებობა	გვარი	ხელმოწერა
დირექტორი	ზ. მათიაშვილი	
არქიტექტორი	ლ. მათიაშვილი	
არქიტექტორი	ლ. მათიაშვილი	
დამმუშავა	ლ. მათიაშვილი	
დამმუშავა		

შ.პ.ს

სტუდია პლანშეტი

მისამართი:

ქ. თბილისი, ტყვარჩელის ქუჩა N2

თარიღი	2018
მასშტაბი	

ნახაზი:


სტადია	ფურცელი	ფურცლები
პ.		

ქალაქი თბილისი, კუმისის შესახვევი №33, ნაკვეთი №01.16.06.055.004

გიორგი სულხანიშვილის საცხოვრებელი სახლების რეკონსტრუქციის პროექტი

შენობის მაქსიმალური სიმაღლის განსაზღვრის სქემა

ჭრილი 1-1. მ 1:100

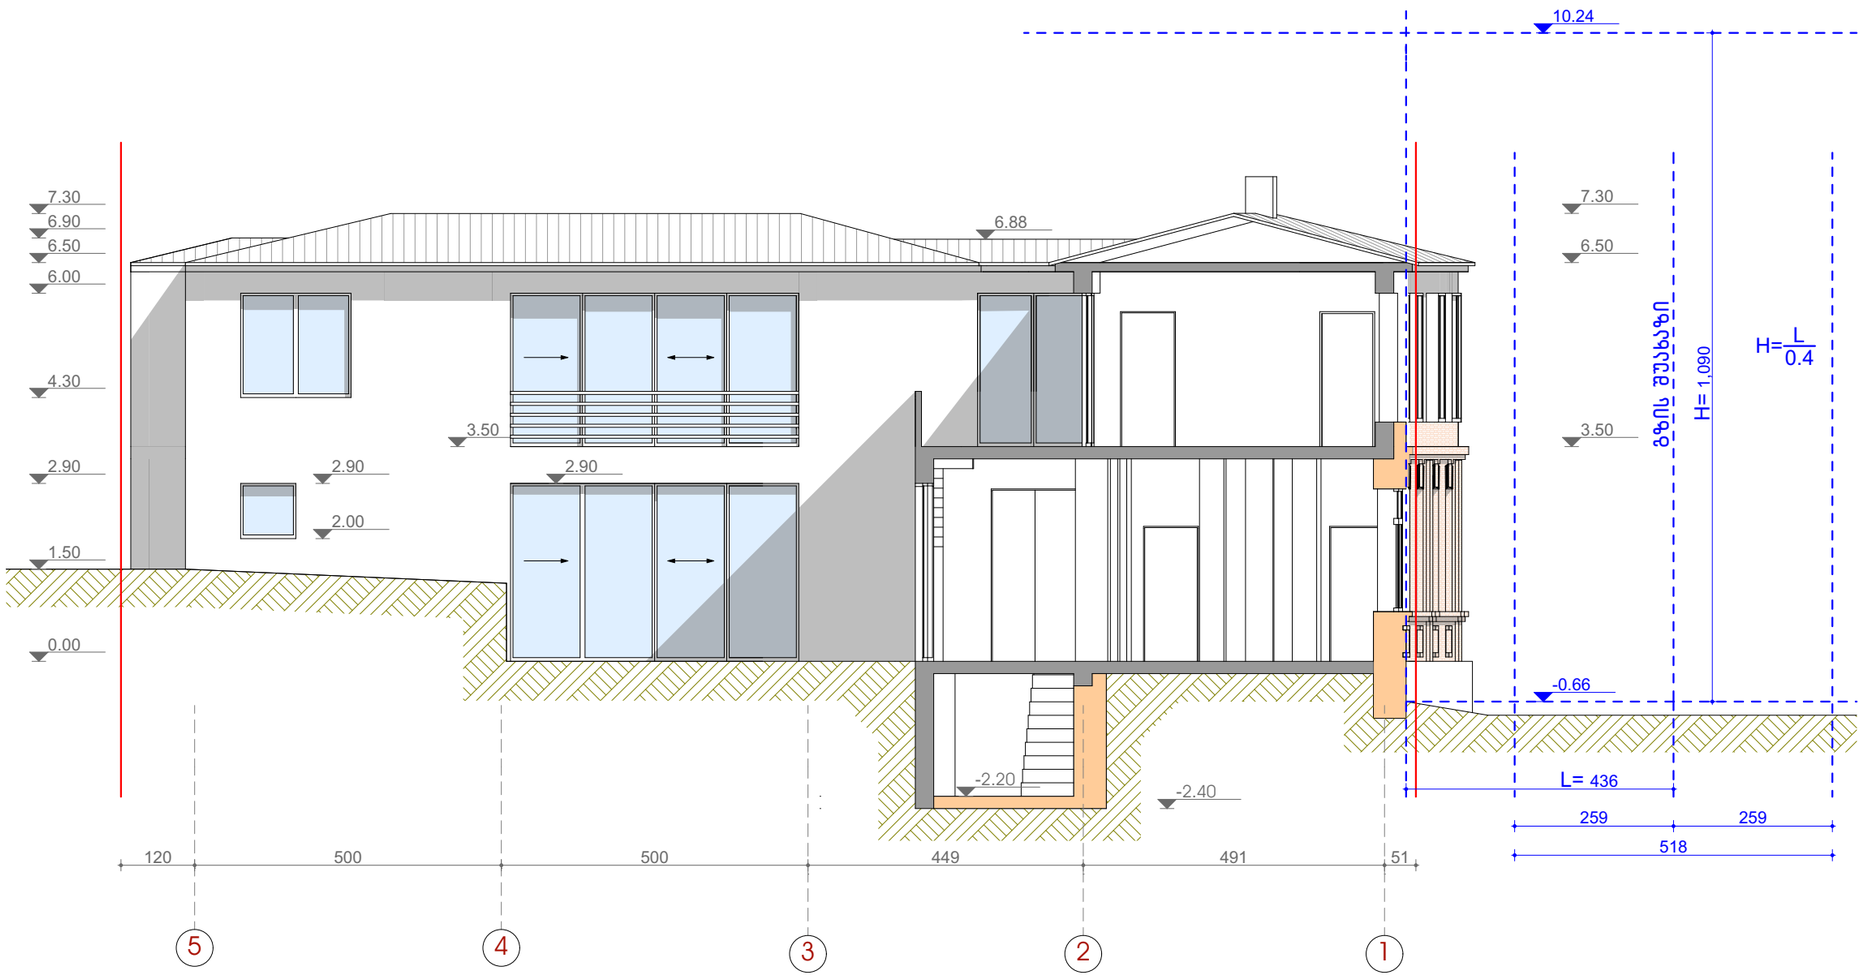

ფორმატი A-3

თბილისი-2018

ნაკვეთის №

ექსპლიკაცია

პირობითი ნიშნები

——— ——— ——— ღერძის ხაზი

——— საპროექტო საზღვარი

0.00 ——— არქიტექტურული ნიშნული

შენიშვნები

შენობის 0.00 ნიშნული შეესაბამება აბსოლიტურ ნიშნულს 442.50

დამკვეთი:

გიორგი სულხანიშვილი

პრ. სახელწოდება:

გიორგი სულხანიშვილის საცხოვრებელი სახლების რეკონსტრუქციის პროექტი

მისამართი:

ქალაქი თბილისი, კუმისის შესახვევი №33

თანამდებობა	გვარი	ხელმოწერა
დირექტორი	ზ. მათიაშვილი	
არქიტექტორი	ლ. მათიაშვილი	
არქიტექტორი	ლ. მათიაშვილი	
დაამუშავა	ლ. მათიაშვილი	
დაამუშავა		

შ.პ.ს

სტუდია პლანშეტი

მისამართი:

ქ. თბილისი, ტყვარჩელის ქუჩა N2

თარიღი	2018
მასშტაბი	

ნახაზი:


სტადია	ფურცელი	ფურცლები
პ.		

ქალაქი თბილისი, კუმისის შესახვევი №33, ნაკვეთი №01.16.06.055.004

გიორგი სულხანიშვილის საცხოვრებელი სახლების რეკონსტრუქციის პროექტი

შენობის მაქსიმალური სიმაღლის განსაზღვრის სქემა

ჭრილი 2-2. მ 1:100

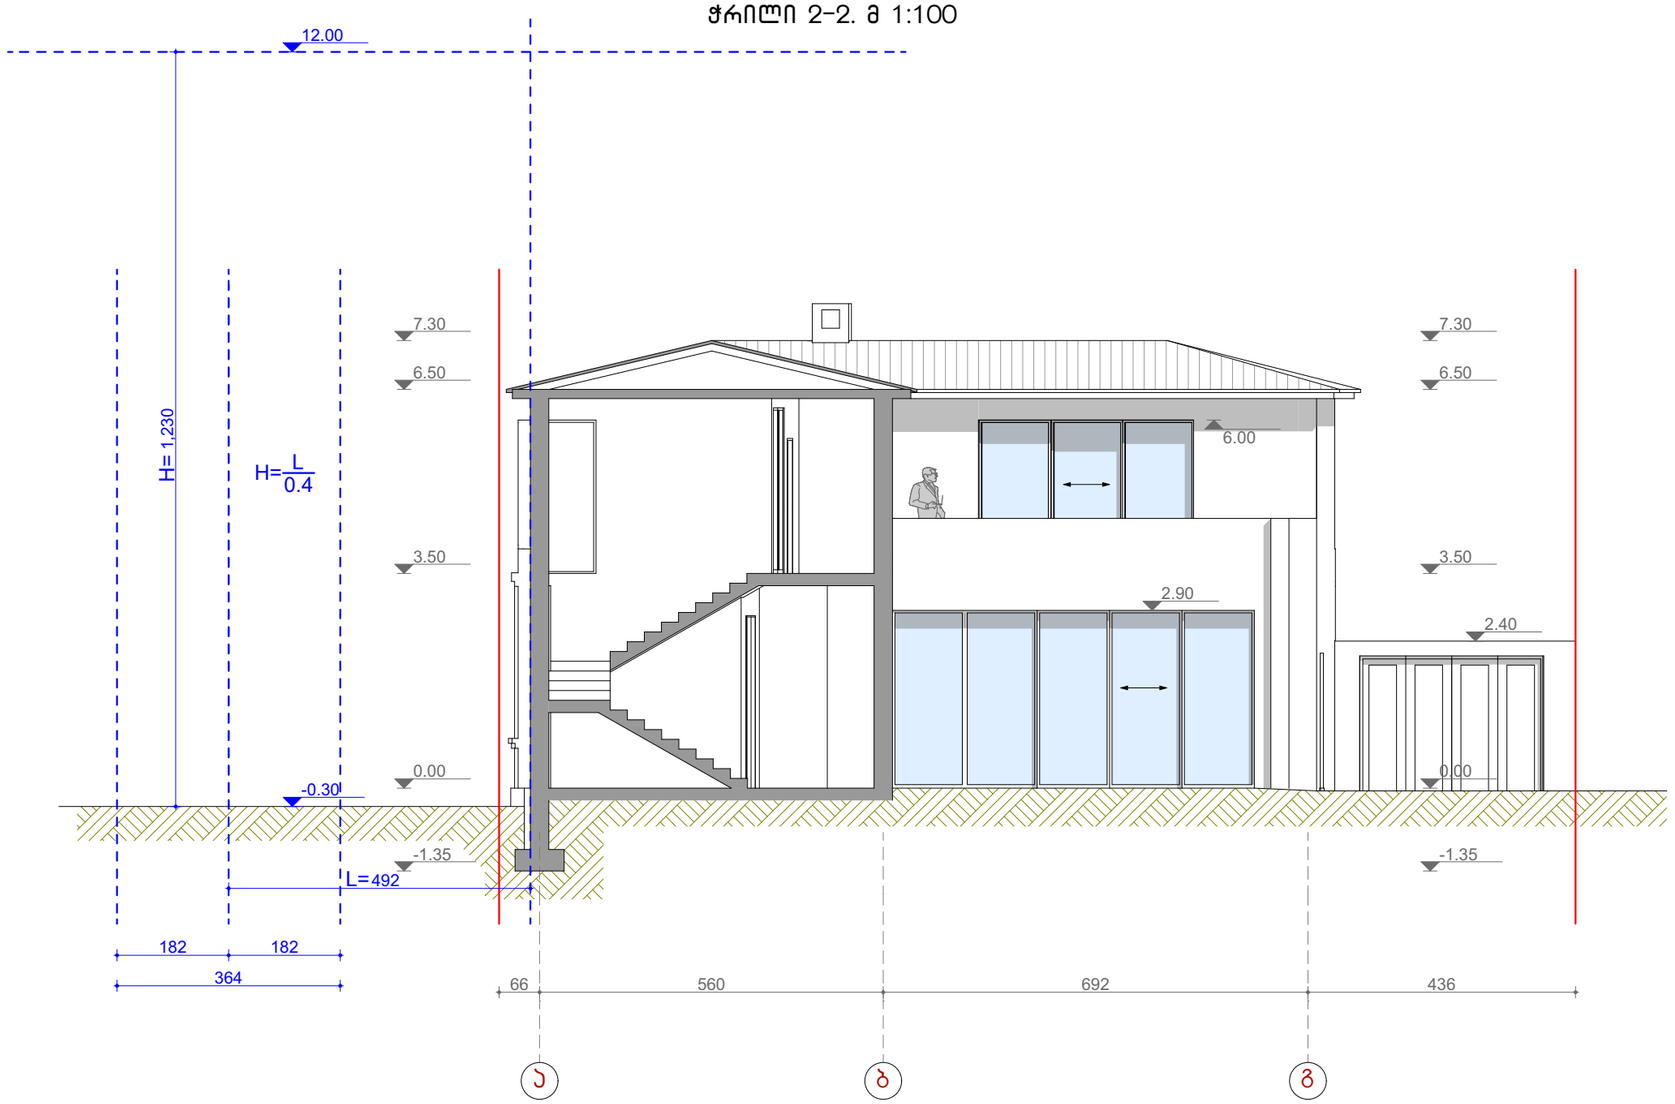

ფორმატი A-3

თბილისი-2018

დაკვეთა №

ექსპლიკაცია

პირობითი ნიშნები

——— ——— ——ღერძის ხაზი

——— ——საპროექტო საზღვარი

0.00 ——არქიტექტურული ნიშნული

შენიშვნები

შენობის 0.00 ნიშნული შეესაბამება აბსოლიტურ ნიშნულს 442.50

დამკვეთი:

გიორგი სულხანიშვილი

პრ. სახელწოდება:

გიორგი სულხანიშვილის საცხოვრებელი სახლების რეკონსტრუქციის პროექტი

მისამართი:

ქალაქი თბილისი, კუმისის შესახვევი №33

თანამდებობა	გვარი	ხელმოწერა
დირექტორი	ზ. მათიაშვილი	
არქიტექტორი	ლ. მათიაშვილი	
არქიტექტორი	ლ. მათიაშვილი	
დაამუშავა	ლ. მათიაშვილი	
დაამუშავა		

შ.პ.ს

სტუდია პლანშეტი

მისამართი:

ქ. თბილისი, ტყვარჩელის ქუჩა N2

თარიღი 2018

მასშტაბი

ნახაზი:

სტადია	ფურცელი	ფურცლები
პ.		