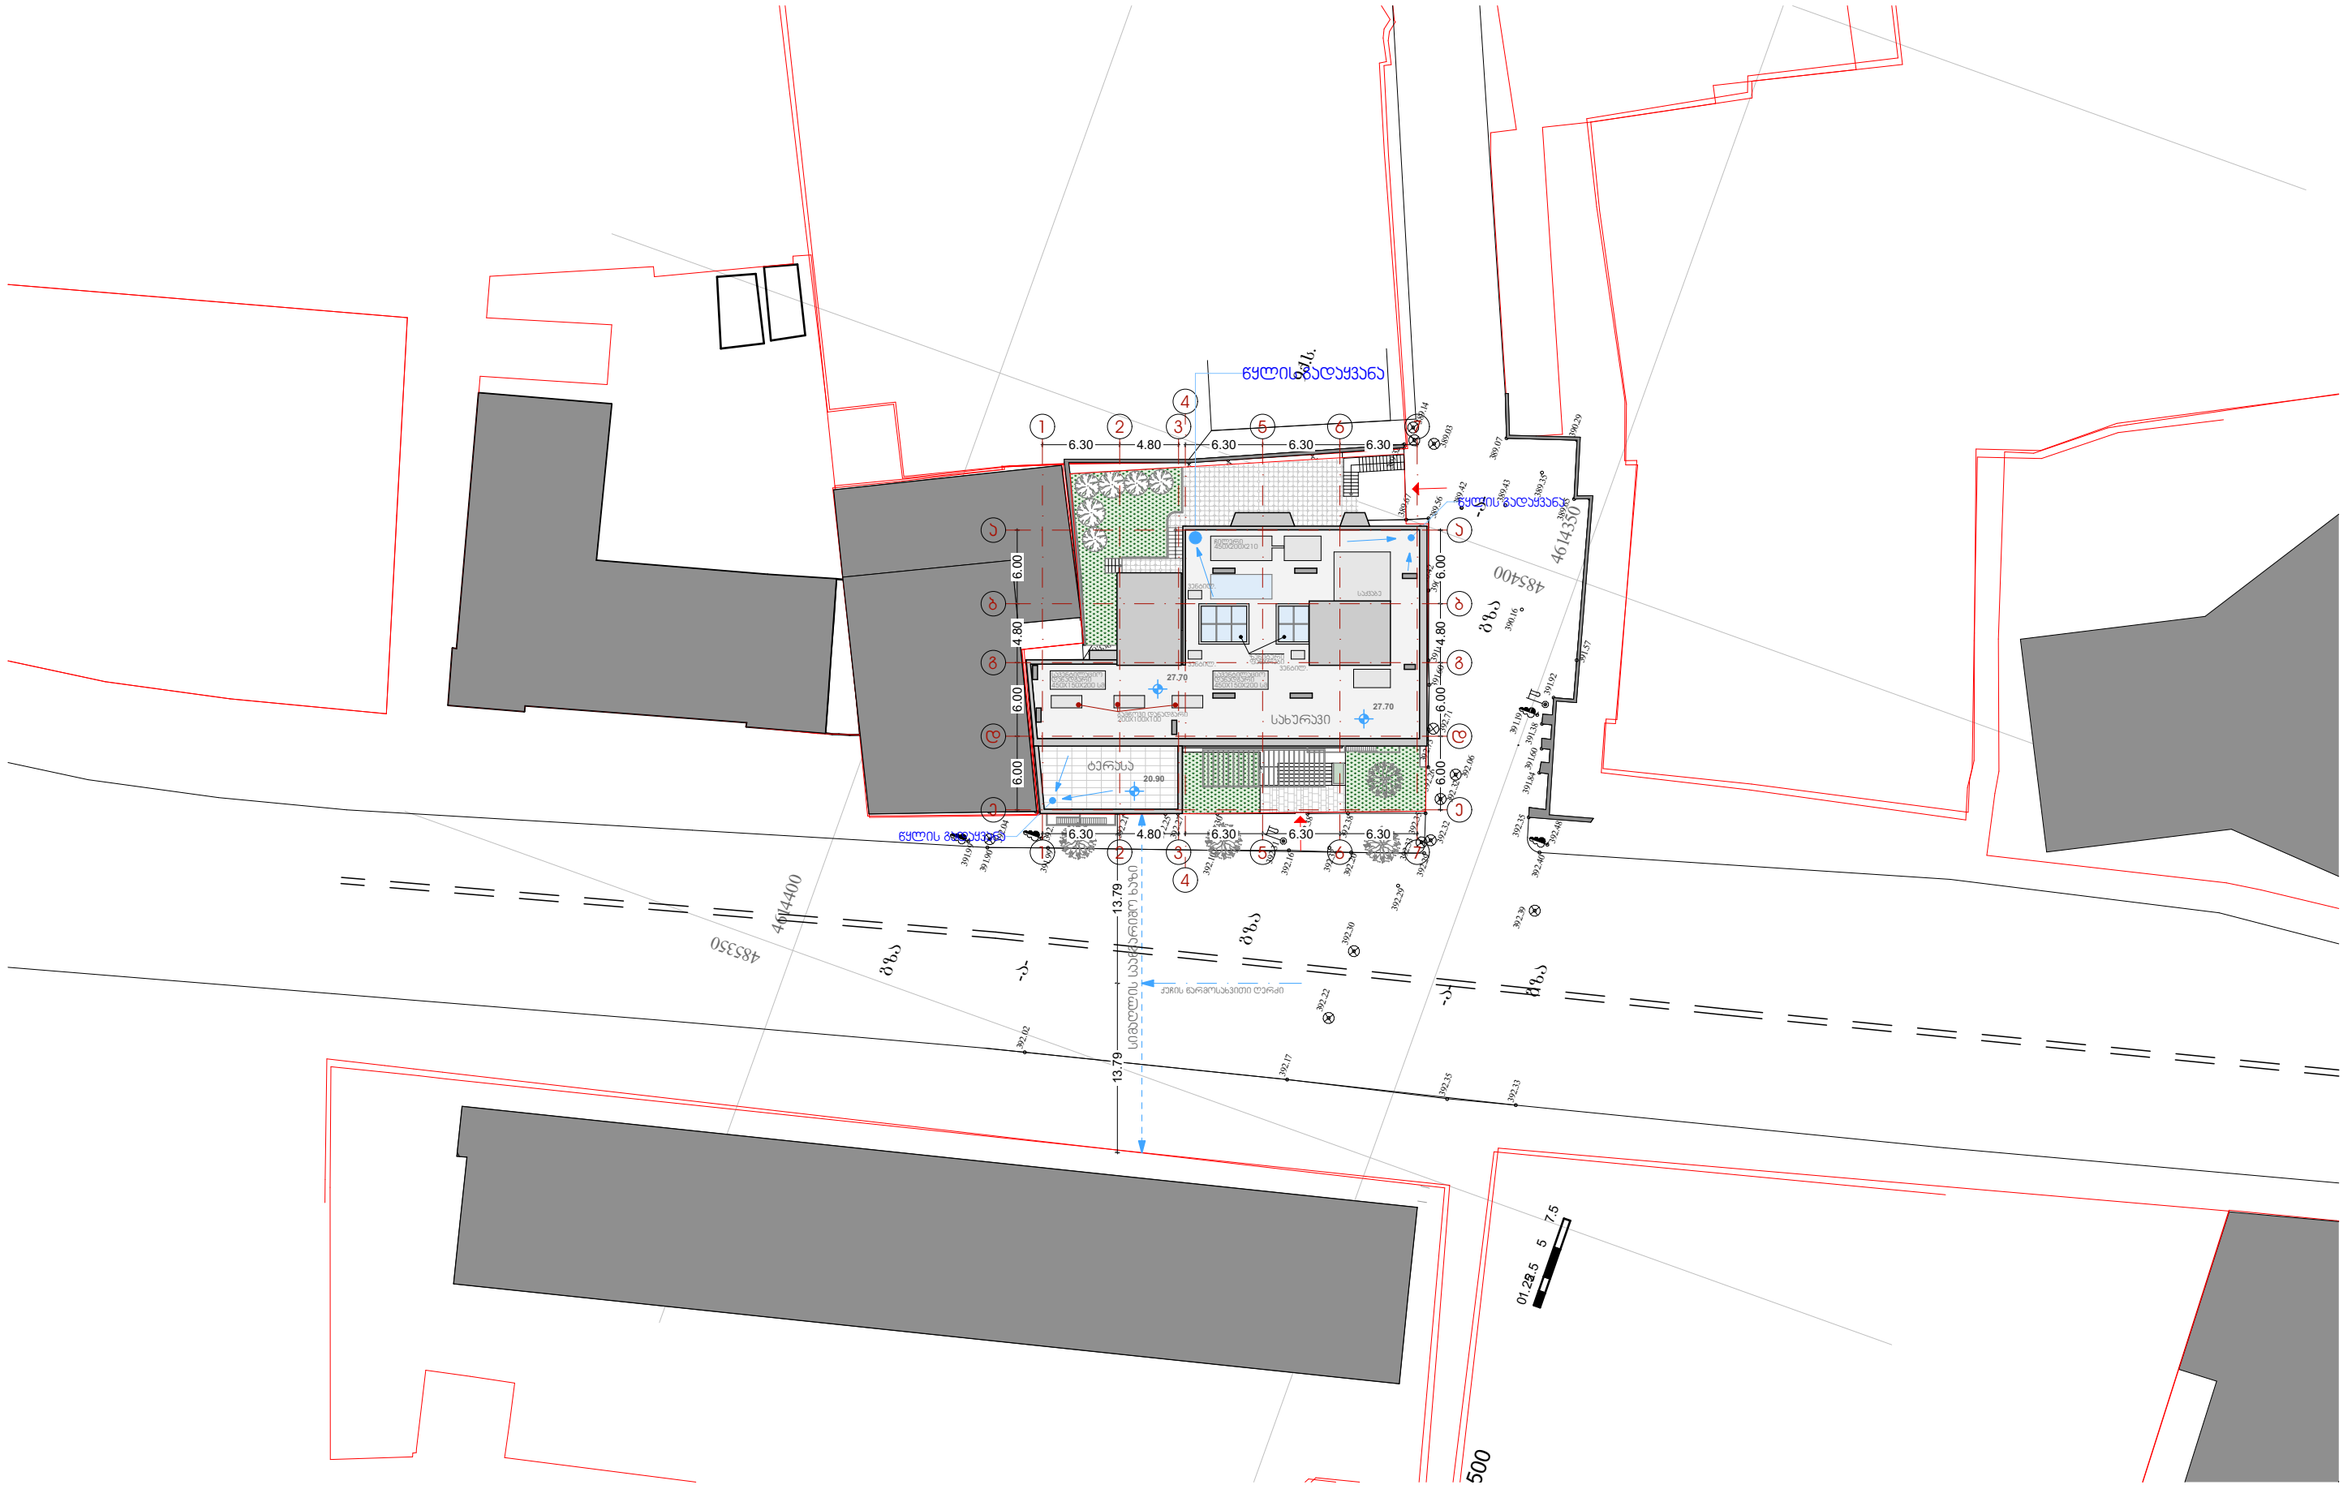

სასტუმრო "//////////"

თბილისი. გორგასლის ქ.#6

1:500

საპროექტო ჯგუფი:
არქიტექტორი: ლ. ქობულია
არქიტექტორი: მ. სამარღანიშვილი
არქიტექტორი: ს. მგალობლიშვილი
არქიტექტორი: ა. სულაბერიძე

არქიტექტურული ნაწილი

გენგეგმა

მასშტაბი

1

გვერდი

სტატუსი: ფორმატი

A3 (420x297)
შპს ფორმა
404544445

485350

4614400

გზა

გზა

გზა

გზა

485400

4614350

-a-

-a-

-a-

4q.s.

9q.s.

6q.s.

q.s.

მიშენ. მე-2
აივანი

სართულიდან

აივანი

აივანი

fil.

fil.

392.40

392.48

392.35

392.29

392.33

392.32

392.32

392.06

392.35

392.38

392.20

392.38
392.31

392.16

392.30

392.10

392.27

392.25

392.21
391.99

392.11

392.39

392.33

392.35

392.17

392.02

392.22

392.30

392.26

392.73

392.71

392.21
392.24

391.04
391.60

391.61

391.19

391.92

391.38

.

391.60
391.84

392.32

392.29

392.41

389.42

390.42

390.40

389.56

390.41

390.11

389.03

389.14

389.35

389.07

389.65

389.43

390.16

390.38

391.57

390.29
389.32

389.67
390.32

390.20

390.24

390.02

390.19

390.27

390.31
390.36
390.45

390.44
390.49

390.55

390.54

390.46
390.50

390.44

390.40

392.35

392.38

392.40

392.43

392.41

392.58
392.47
392.43

393.34

393.35

393.34

.

392.46

392.42

393.36

392.19

392.33
392.04
391.90

391.99

01/ 7

02/ 1

1/4

1:500

0 2.5 5 7.5 1.25
01/10

6.30 4.80 6.30 6.30 6.30

6.00 6.00 4.80 6.00

13.79 13.79

20.90

27.70
27.70

წყლის გადაყვანა

წყლის გადაყვანა

წყლის გადაყვანა

სახურავი

ტერასა

Cileri
450X200X210

საქვაბე

სავენტილაციო
დანადგარი
450X150X200 sm
გამწოვი დანადგარი
200X100X100

სავენტილაციო
დანადგარი
450X150X200 sm

ვენტილ.

ვენტილ.

ვენტილ. სიმაღლის საანგარიშო ხაზი

ქუჩის წარმოსახვითი ღერძი

6.30 4.80 6.30 6.30 6.30

6.00 6.00.80 6.00

1

a

b

g

d

e

a

b

g

d

e

2 3

4
5 6 7

1 2 3
4

5 6 7

zenituri
ფანჯრები

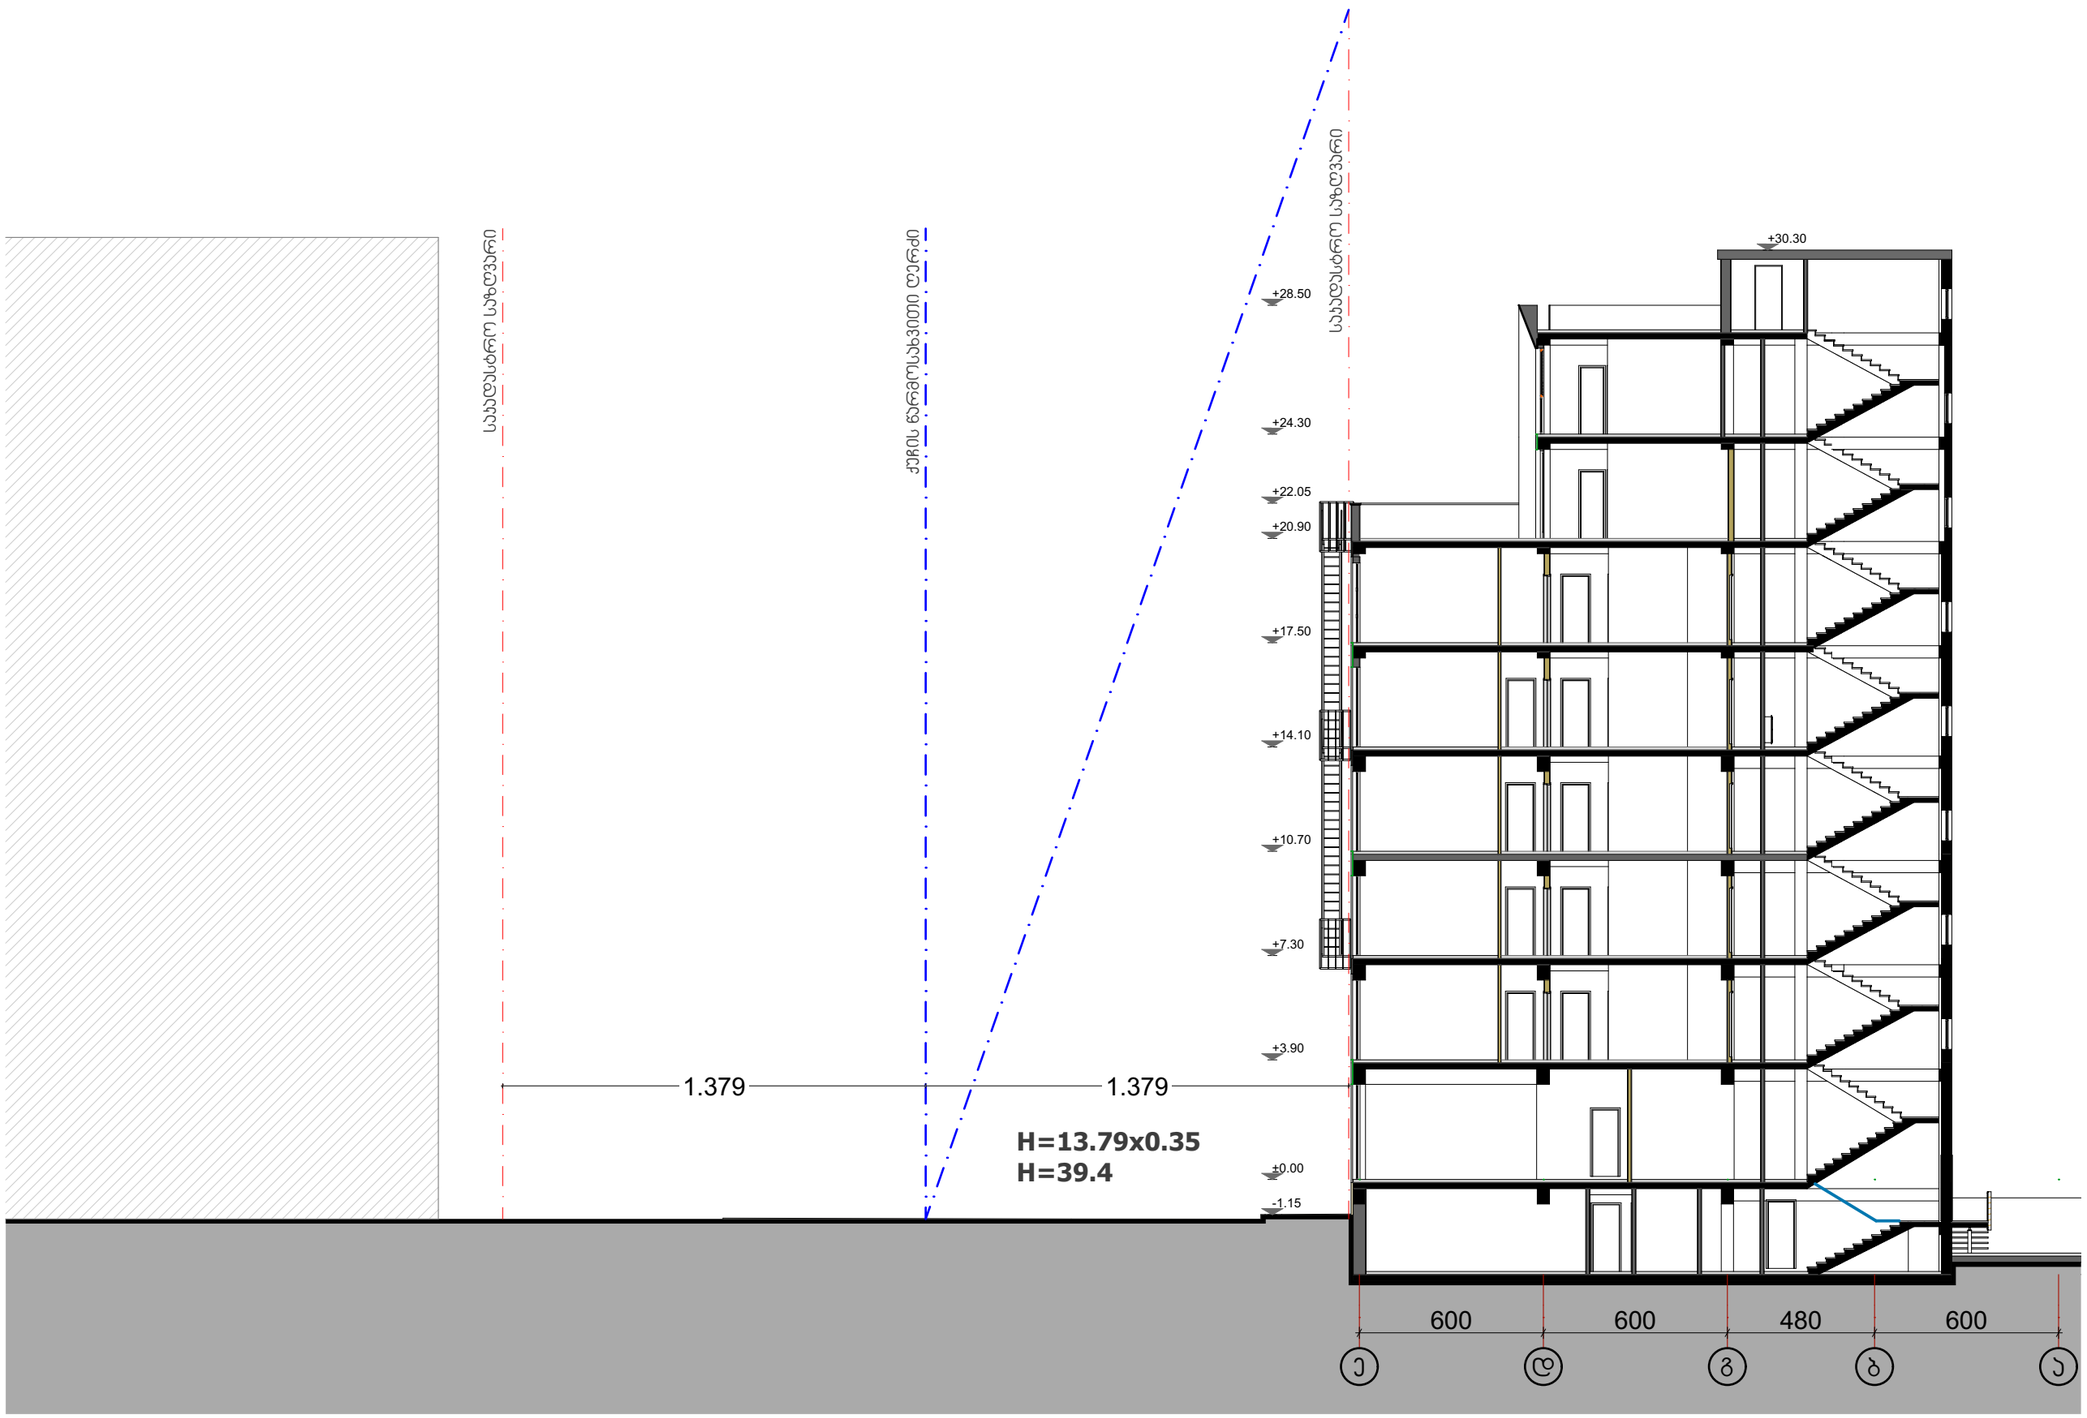

საპროექტო ჯგუფი: არქიტექტორი: ლ. ქოგულია არქიტექტორი: მ. სამარღანიშვილი არქიტექტორი: ს. მგალობლიშვილი არქიტექტორი: ა. სულაბერიძე		სასტუმრო "//////////" თბილისი. გორგასლის ქ.№6	სიმაღლის გაანგარიშების სქემა	სტატუსი: არქიტექტურული ნაწილი	მასშტაბი 1:200	ფორმატი A3 (420x297)	MA architects
						გვერდი 28	შპს ფორმა 404544445