საქართველო

_____ №_____
_____ №_____

ქ. თბილისის მერიის
საჯარო სამართლის იურიდიული პირი
თბილისის არქიტექტურის სამსახური

მისამართი: ქ. თბილისი, ჭუჩა ბორბასალი №6

ფართობი: 855 კვ.მ. არასასოფლო-სამეურნეო საკ.კ 01.18.05.001.006

მოსარგებლე: შ.პ.ს. "101 ბრუჯი"

ჭუჩა ბორბასალი

სიტუაციური ნახაზი

განყოფილების უფროსი		
მთავარი სპეციალისტი		

485350
4614400

ნახაზი შესრულებულია მიწისქვეშა კომუნიკაციების გარეშე, მიწის სამუშაოების წარმოება შეათანხმეთ კომუნიკაციების წარმომადგენლებთან

პირობითი აღნიშვნები

საცხ. სახლი	ფარდული
არასაცხ. სახლი	მშენიბარე შენობა
ხის ღობე	ბენზოგასამართი
ღობე	ფლატე
ქვის კედელი	რკინიგზა
კედელი	რეზერვუარი
ელ. გადამცემი ხაზი	გარე განათება
სატრანსფორმატორო პუნქტი	სამეთვალყურეო ჭები
ხეები	
წყალგაყვანილობა	გაზი
კანალიზაცია	ელ. ქსელები
სანიაღვრე	გათბობა
კავშირგაბმულობა	დრენაჟი

შპს „ფარგი“		
დირექტორი		გ. ძიტაშვილი
შემსრულებელი		გ. ძიტაშვილი
დამკვეთი		შ.პ.ს. "101 ბრუჯი"
მ. 1:500		08.06.2017

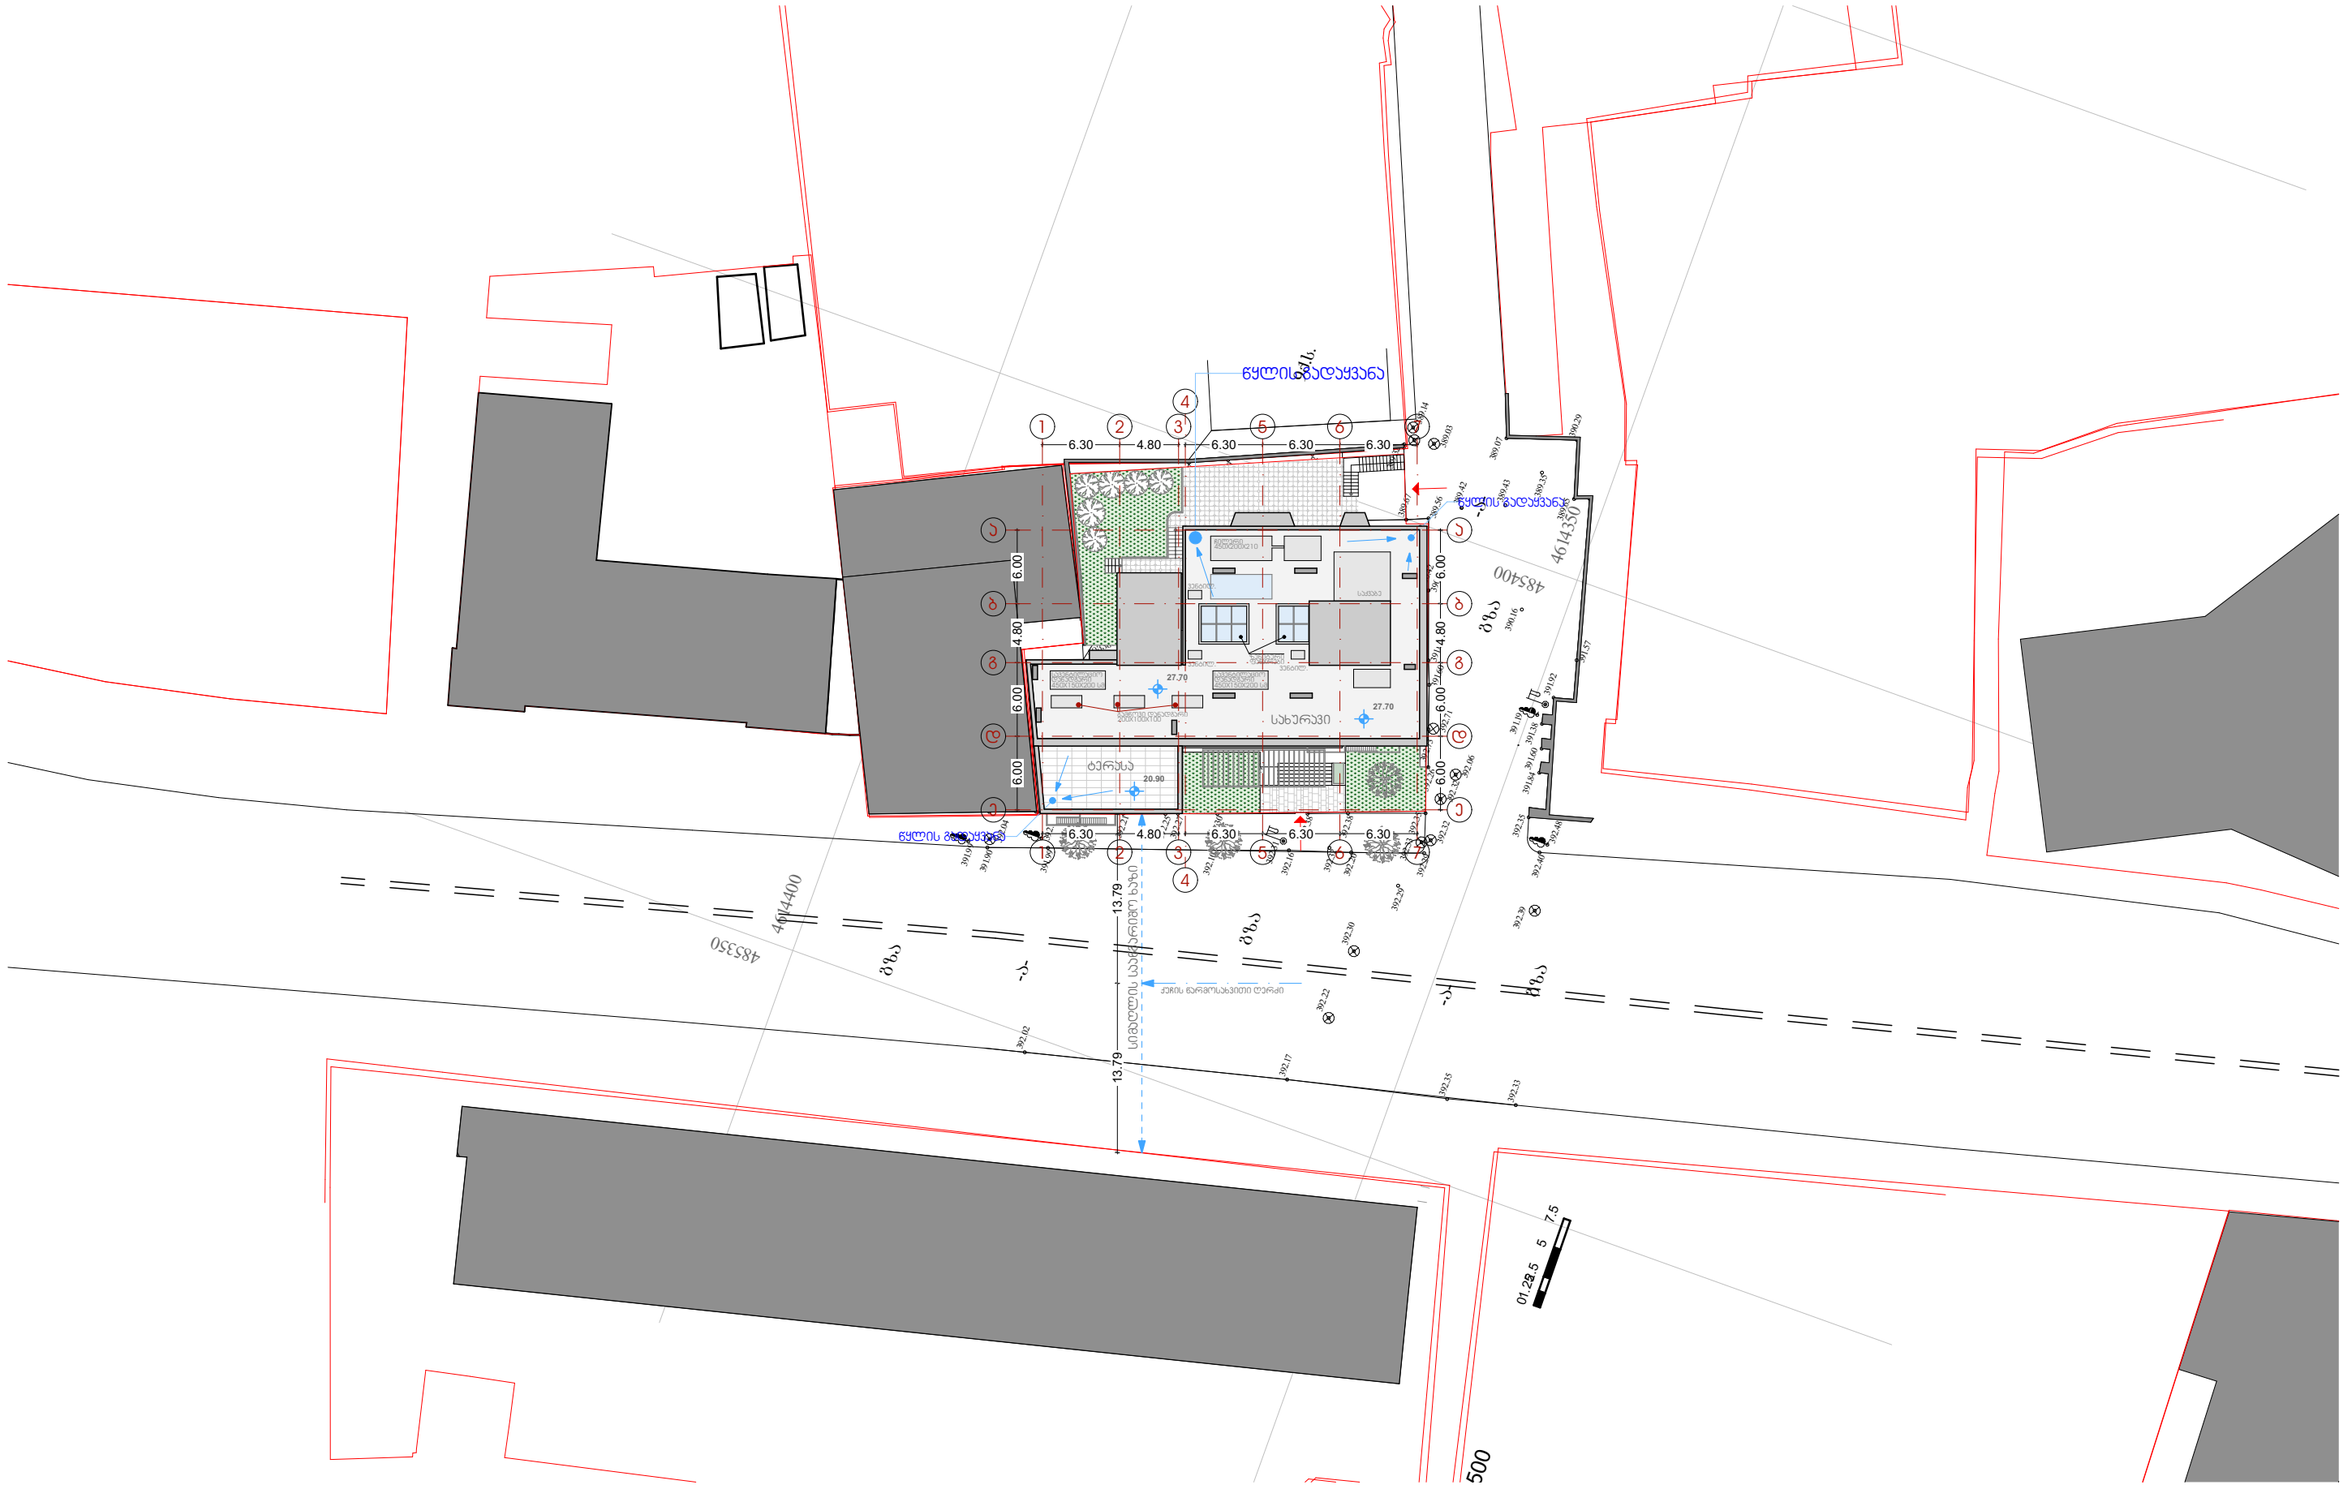
ცენტრალური საავტომობილო გზა
ცენტრალური საავტომობილო გზა
ცენტრალური საავტომობილო გზა