ფასადი ბლოკი A 7-1 ღერძებში
ბლოკი **B** **A-D** ღერძებში

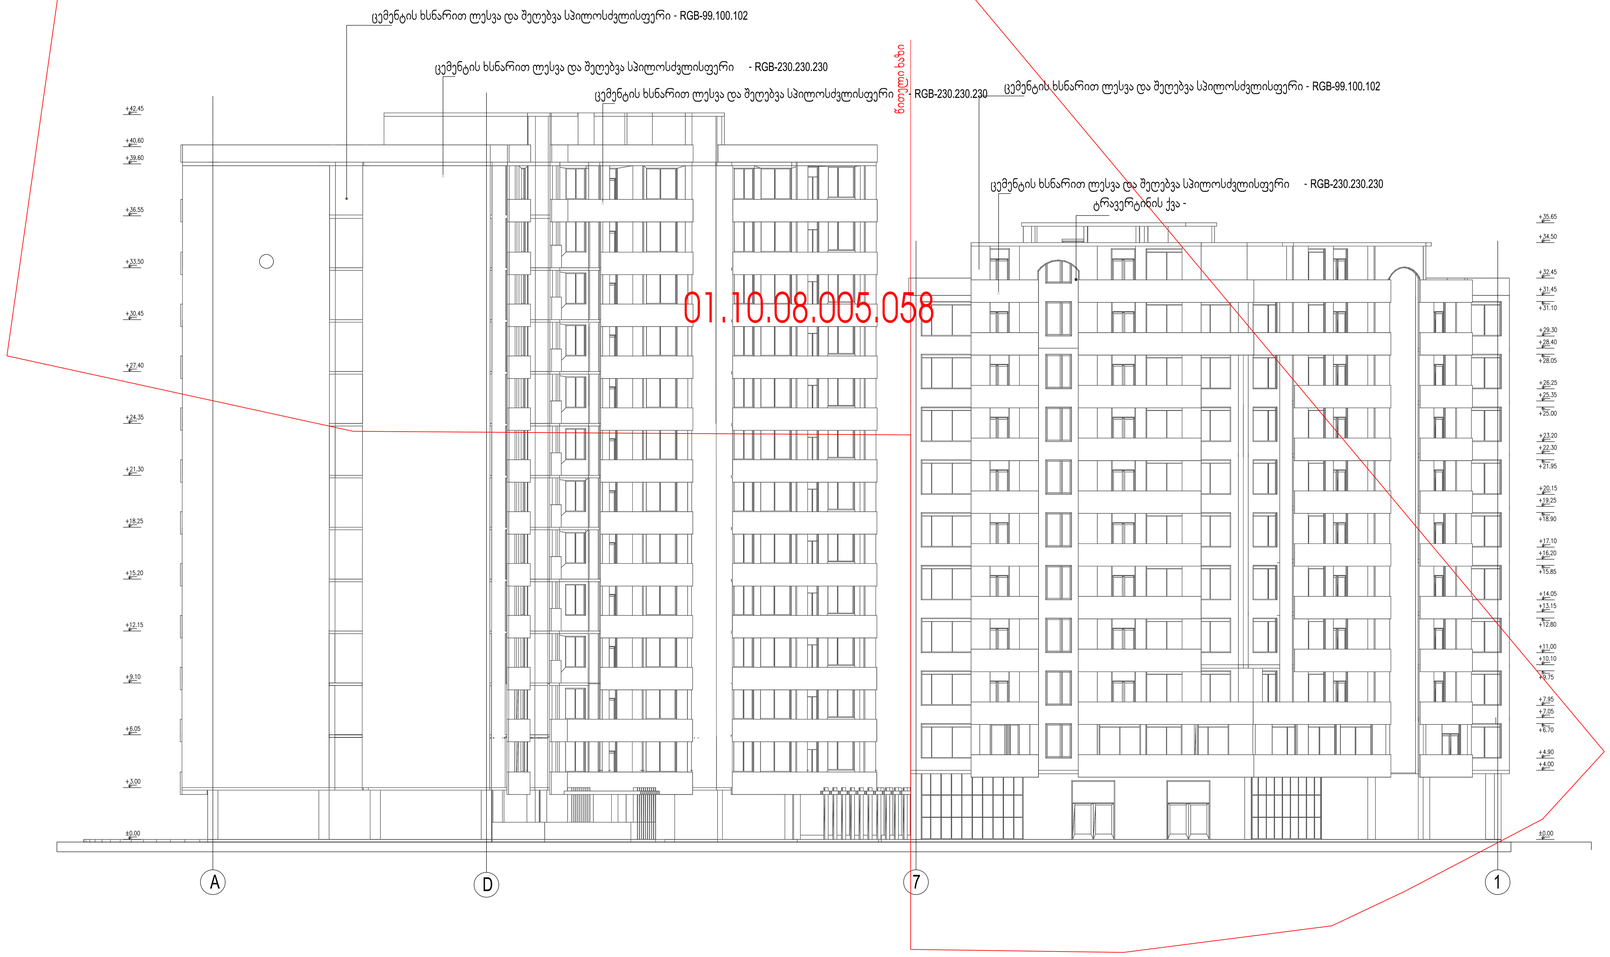

01.10.08.005.058

VIEWNUMBER VIEWTITLE
ViewportScale

გვერდის დასახელება	
პროექტის დასახელება	მრავალფუნქციური საცხოვრებელი კომპლექსი

საპროექტო ტერიტორიის მისამართი

ქ.თბილისი დიდი დიღომი ნაკვეთი 01.10.08.005.058 ფართი 3642 მ2

დამკვეთი: გიორგი ერისთავი

შესრულება

თანამდებობა	სახ. გვარი	ხელმოწერა
პროექტის ავტორი	ვ.მამძინაშვილი	
შესრულება	ვ.მამძინაშვილი	
დაამუშავა	მ. ხარაზურიანი	
შეამოწმა		

პირობითი აღნიშვნა

	ნაღებშეკრული მიდგი	
1	ბინების ნუმერაცია	
	კონდენციონერი- გამაბობებული	
	პარკირების ადგილი	
	მმმ პარკის პარკირების ადგილი	
	გამწვანება	842.082
	საკეთობებლო ჭრა	871.3082
	ტროტუარი	125.0682
	საკეთობებლო ბანდუსი	
	ა-1 კოეფიციენტი	0.5 1762.2 მ2
	ა-2 კოეფიციენტი	4.5
	ა-3 კოეფიციენტი	0.3 1001.1 მ2

არქიტექტურული პროექტში ასახულია სახანძრო უსაფრთხოების სქემა

N

ფორმატი	B-0		გვერდის №
მასშტაბი	1:100		ა-1

ფასადი ბლოკი A **7-1** ღერძებში
ბლოკი **B** **A-B** ღერძებში

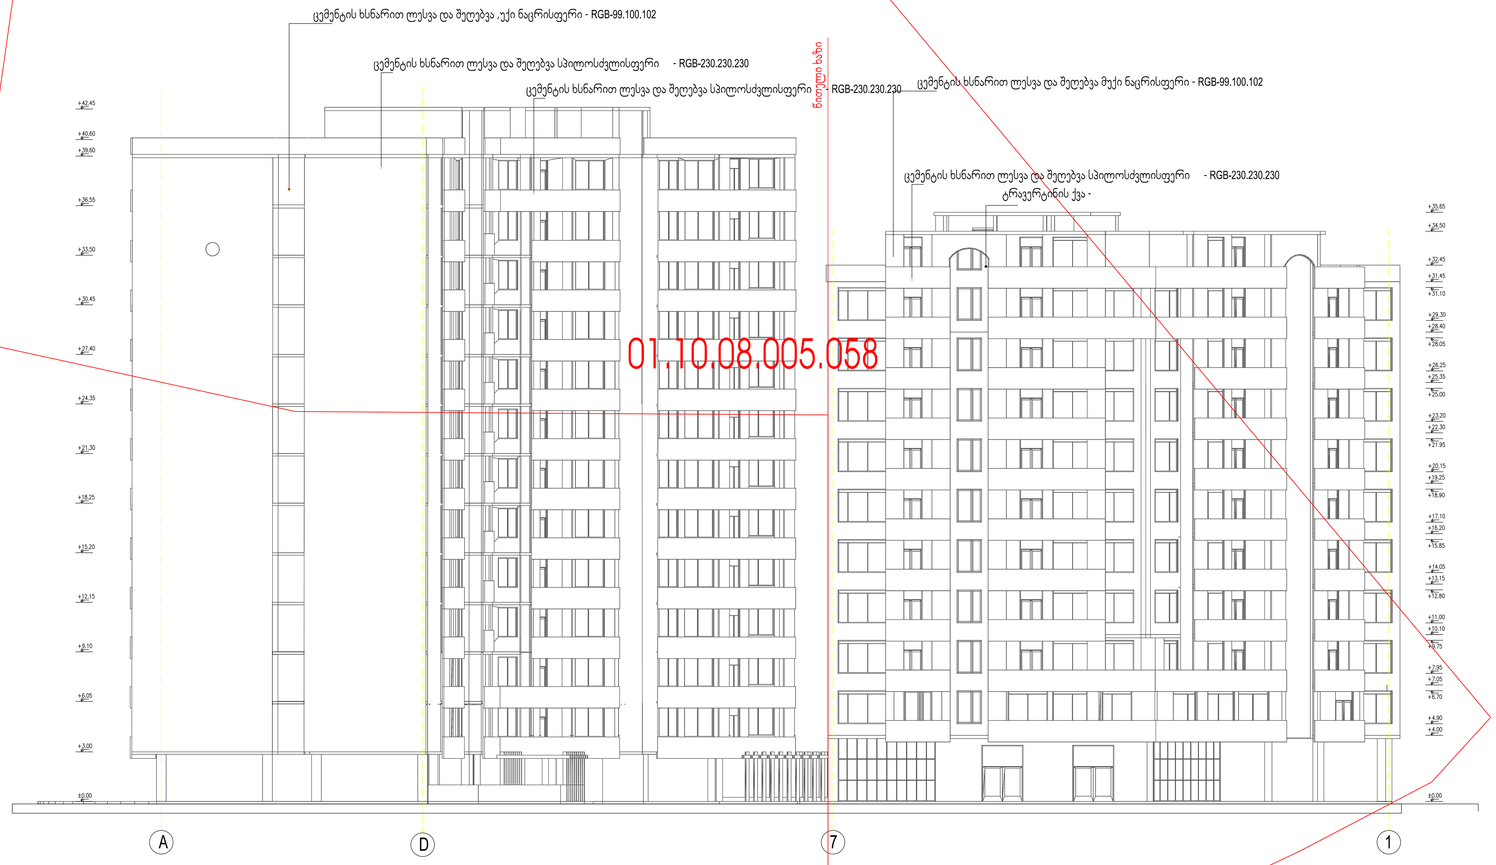

VIEWTITLE
VIEWNUMBER ViewportScale

გვერდის დასახელება	
პროექტის დასახელება	მრავალფუნქციური საცხოვრებელი კომპლექსი

საპროექტო ტერიტორიის მისამართი

ქ.თბილისი დიდი დიღომი ნაკვეთი 01.10.08.005.058 ფართი 3642 მ2

დამკვეთი: გიორგი ერისთავი

შესრულება

თანამდებობა	სახ. გვარი	ხელმოწერა
პროექტის ავტორი	ვ.მამძინაშვილი	
შესრულება	ვ.მამძინაშვილი	
დაამუშავა	მ. ხარაზიანი	
შეამოწმა		

პირობითი აღნიშვნა

	ნაღებშეკრული მიწა	
1	ბინების ნუმერაცია	
	კონდენციონერი- გამაბობებული	
	პარკირების ადგილი	
	მმმ პარკის პარკირების ადგილი	
	გამწვანება	842.082
	საერთობლო ჭრა	871.3082
	ტროტუარი	125.0682
	საერთობლო სანდუსი	
	ა-1 ყოველდღიური	0.5 1762.2 მ2
	ა-2 ყოველდღიური	4.5
	ა-3 ყოველდღიური	0.3 1001.1 მ2

არქიტექტურული პროექტში ასახულია სახანძრო უსაფრთხოების სქემა

N

ფორმატი	B-0		გვერდის №
მასშტაბი	1:100		ა-1

ფასადი ბლოკი A **D-A** ღერძებში
ბლოკი **B** **D-A** ღერძებში



გვერდის დასახელება	
პროექტის დასახელება	მრავალფუნქციური საცხოვრებელი კომპლექსი

საპროექტო ტერიტორიის მისამართი

ქ.თბილისი დიდი დიღომი ნაკვეთი 01.10.08.005.058 ფართი 3642 მ2

დამკვეთი: გიორგი ერისთავი

შესრულება

თანამდებობა	სახ. გვარი	ხელმოწერა
პროექტის ავტორი	ვ.მამძინაშვილი	
შესრულება	ვ.მამძინაშვილი	
დაამუშავა	მ. ხარაურიანი	
შეამოწმა		

პირობითი აღნიშვნა

	ნაღებშეკრული მიწა	
1	ბინების ნუმერაცია	
	კონდენციონერის განათავსება	
	პარკირების ადგილი	
	მმმ პარკების პარკირების ადგილი	
	გამწვანება	842.082
	საკადასტრო ზოლი	871.3082
	ტროტუარი	125.0682
	საკადასტრო საზღვარი	
	ა-1 კოეფიციენტი 0.5	1762.2 მ2
	ა-2 კოეფიციენტი 4.5	
	ა-3 კოეფიციენტი 0.3	1001.1 მ2

არქიტექტურული პროექტში ასახულია სახანძრო უსაფრთხოების სქემა

N

ფორმატი	B-0		გვერდის №
მასშტაბი	1:100		ა-1

ფასადი ბლოკი A **1-7** ღერძებში
ბლოკი **B** **1-9** ღერძებში

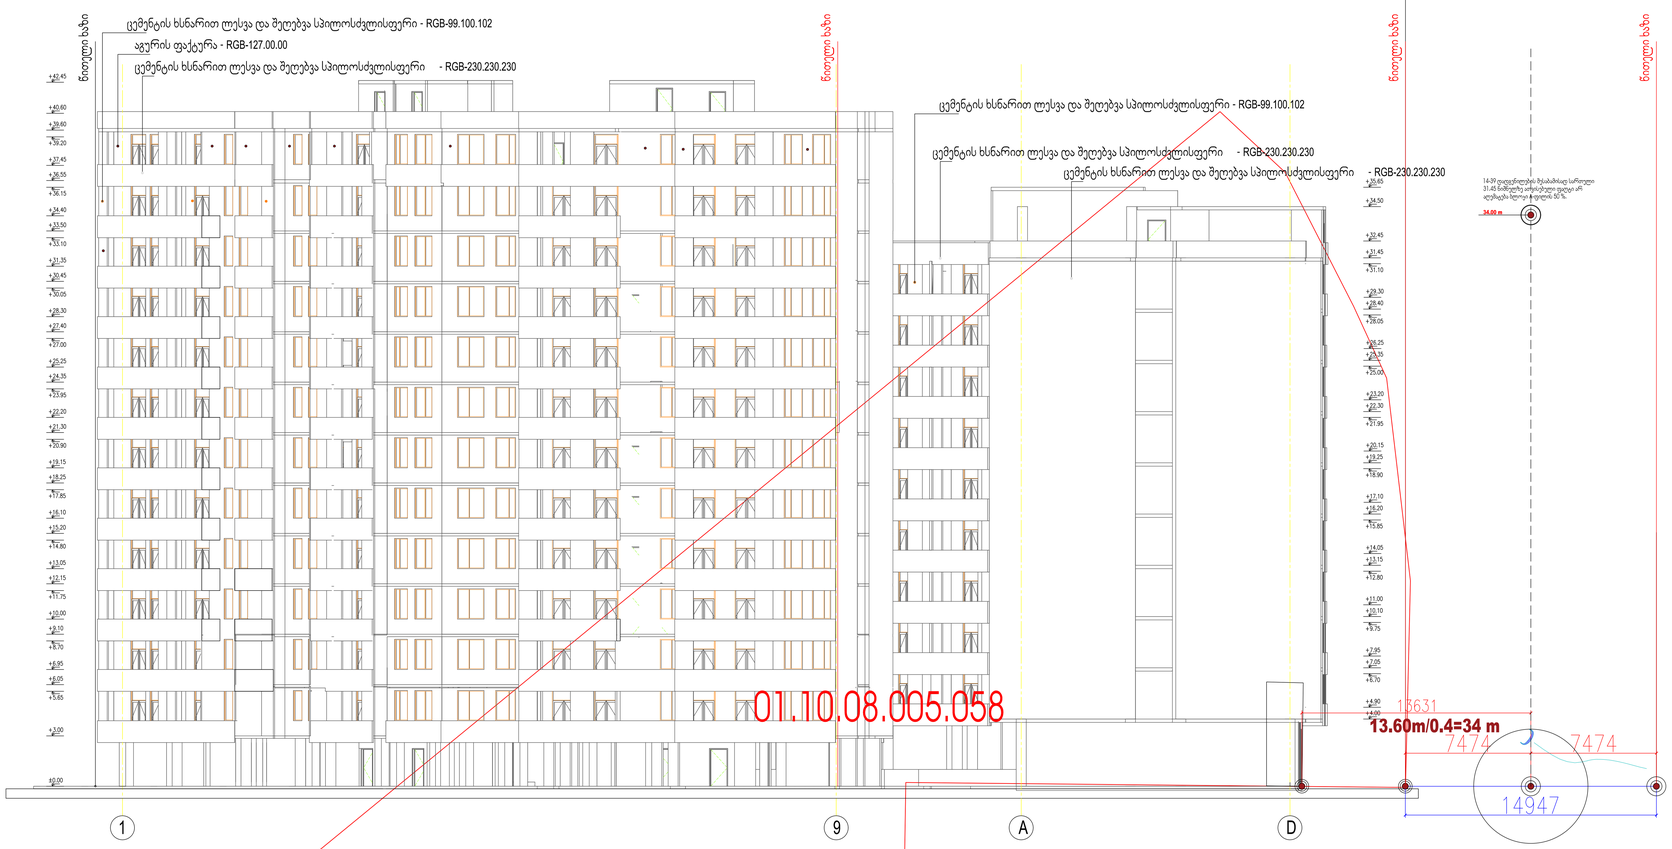

01.10.08.005.058

გვერდის დასახელება	
პროექტის დასახელება	მრავალფუნქციური საცხოვრებელი კომპლექსი
საპროექტო ტერიტორიის მისამართი	
ქ.თბილისი დიდი დიღომი ნაკვეთი 01.10.08.005.058 ფართი 3642 მ2	
დამკვეთი: გიორგი ერისთავი	

შესრულება

თანამდებობა	სახ. გვარი	ხელმოწერა
პროექტის ავტორი	ვ.მამძინაშვილი	
შესრულება	ვ.მამძინაშვილი	
დამუშავა	მ. ხარაზურიანი	
შეამოწმა		

პირობითი აღნიშვნა

	ნაღებშეკრული მიწა	
1	ბინების ნუმერაცია	
	კონდენციონერის გამასობოლები	
	პარკირების ადგილი	
	მმმ პარკების პარკირების ადგილი	
	გამწვანება	842.082
	საავტომობილო გზა	871.3082
	ტროტუარი	125.0682
	საავტომობილო პანდუსი	
	ა.1 კოეფიციენტი 0.5	1762.2 მ2
	ა.2 კოეფიციენტი 4.5	
	ა.3 კოეფიციენტი 0.3	1001.1 მ2

არქიტექტურული პროექტში
ასახულია სახანძრო
უსაფრთხოების სქემა

N

ფორმატი	B-0		გვერდის №
მასშტაბი	1:100		ა-1