საკადასტრო გეგმა

მასშტაბი: 1:500

საქართველოს იუსტიციის სამინისტრო
საჯარო რეესტრის ეროვნული სააგენტო
თბილისის სარეგისტრაციო სამსახური

მიწის ნაკვეთი:

სარეგისტრაციო №


საკადასტრო № 1 / 12 / 12 / 40/2
ზონა სექტორი კვარტალი ნაკვეთი
თბილისი ნაძალადევი

მისამართი: ც. დადიანის ქუჩა №6

ბეჭედი

თარიღი: 05.03.2007წ.

ფართობი: 379 კვ.მ.

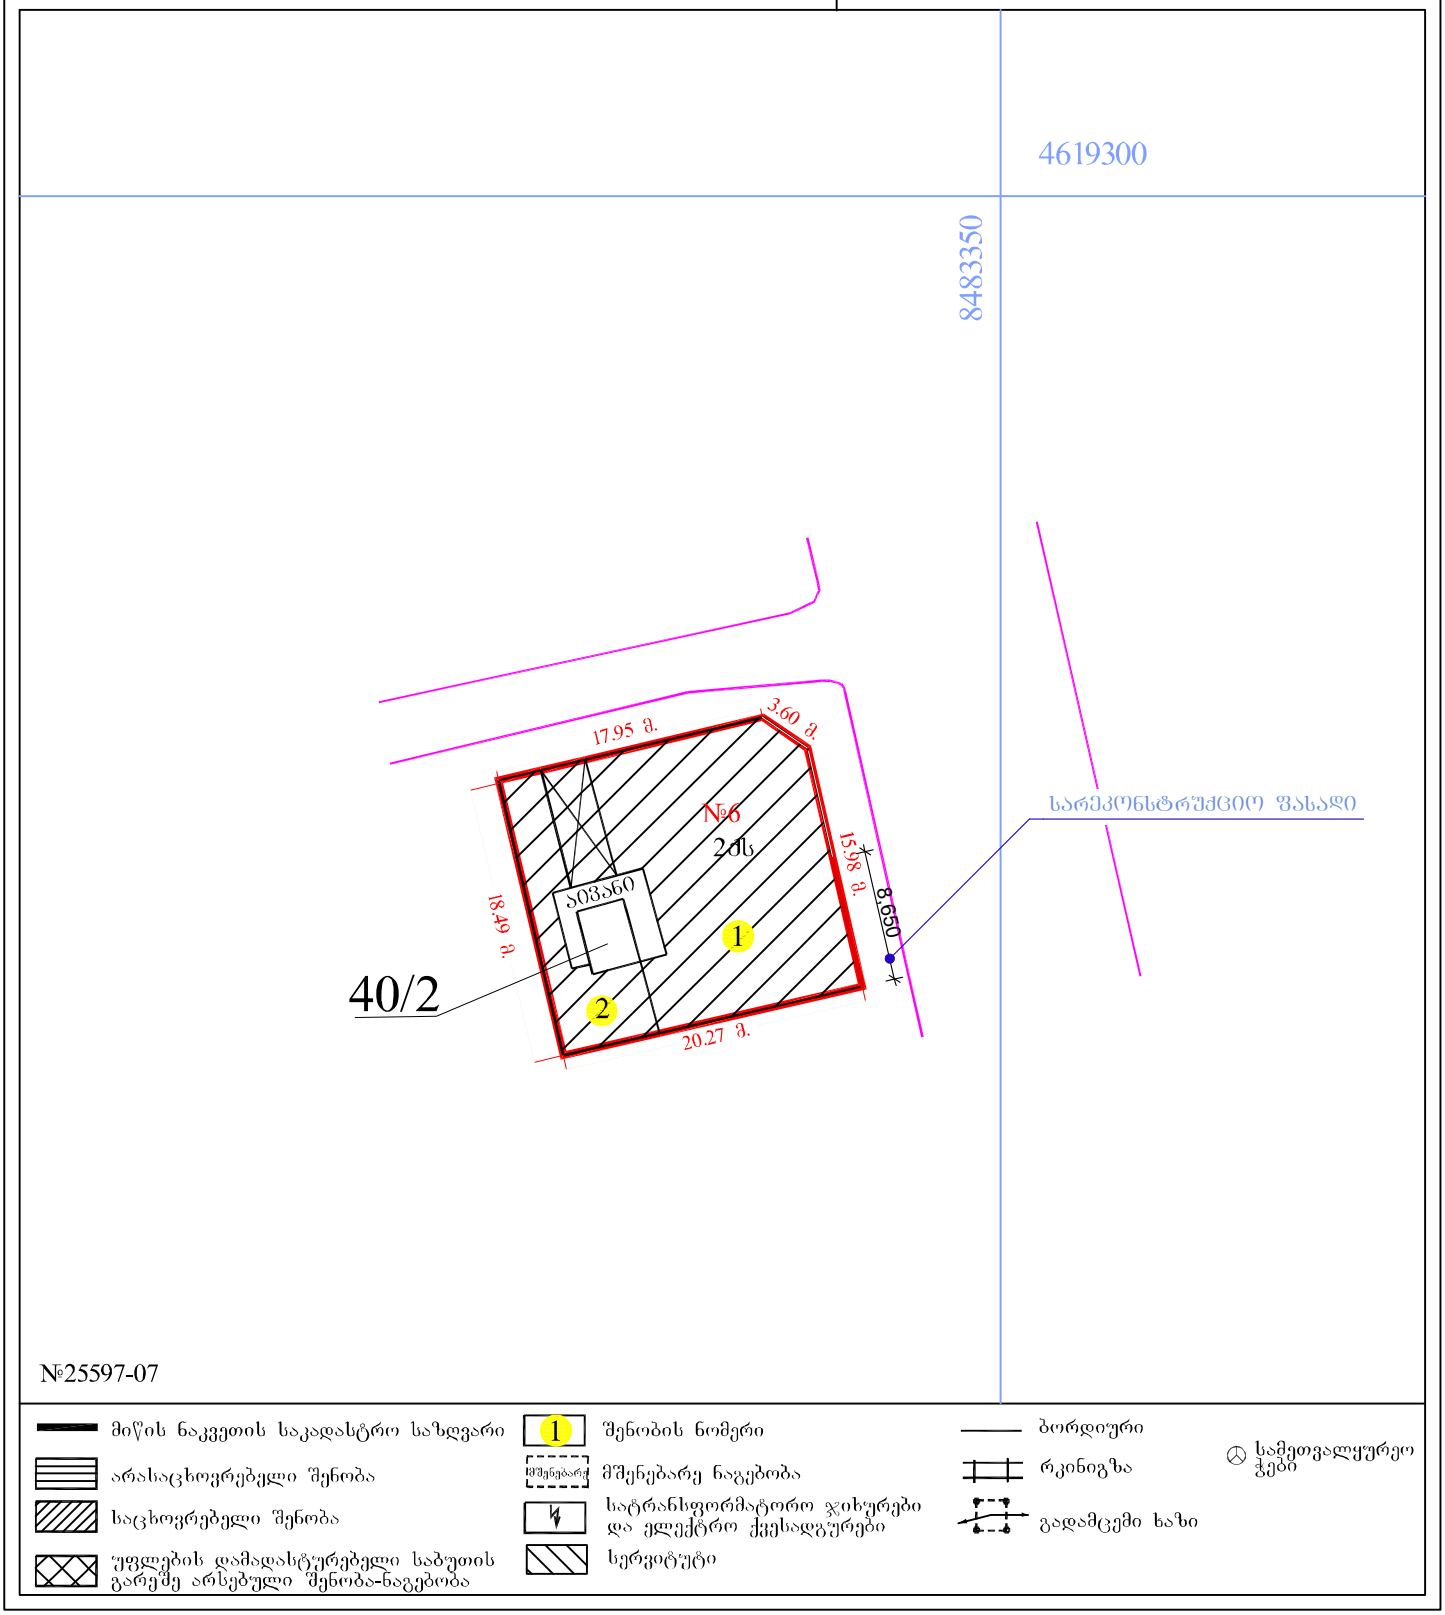

№25597-07

მიწის ნაკვეთის საკადასტრო საზღვარი
არასაცხოვრებელი შენობა
საცხოვრებელი შენობა
უფლების დამადასტურებელი საბუთის გარეშე არსებული შენობა-ნაგებობა
შენობის ნომერი
მშენებარე ნაგებობა
სატრანსფორმატორო ჯიხურები და ელექტრო ქსელსადგურები
სერვიტუტი
ბორდიური
რკინიგზა
გადამცემი ხაზი
სამეთვალყურეო ჭები

ფოტომონტაჟი

მსუბუქი კონსტრუქციის საჩრდილობელი
შეფუთული ღითელი ფერის ალუმინის შურცლით

საპროექტო სარეკლამო სიბრტყე

არსებული კონდიციონერი



კერამიკული საფასადე
ფილები, ვერცხლისფერი

ალუმინის საპროექტო ვიტრაჟი

კერამიკული საფასადე ფილები, შავი ფერის

ფოტომონტაჟი

მსუბუქი კონსტრუქციის საჩრდილობელი
შეფუთული ღითელი ფერის ალუმინის ფურცლით

საპროექტო სარეკლამო სიბრტყე



ფოტომონტაჟი

მსუბუქი კონსტრუქციის საჩრდილობელი
შეფუთული ყითელი ფერის ალუმინის ფურცლით

საპროექტო სარეკლამო სიბრტყე

არსებული კონდიციონერი




ალუმინის საპროექტო ვიტრაჟი

კერამიკული საფასადე ფილები, შავი ფერის


საფასადე კერამიკული ფილები, ვერცხლისფერი

სარეკონსტრუქციო ფასადის არსებული მდგომარეობა მ 1:50

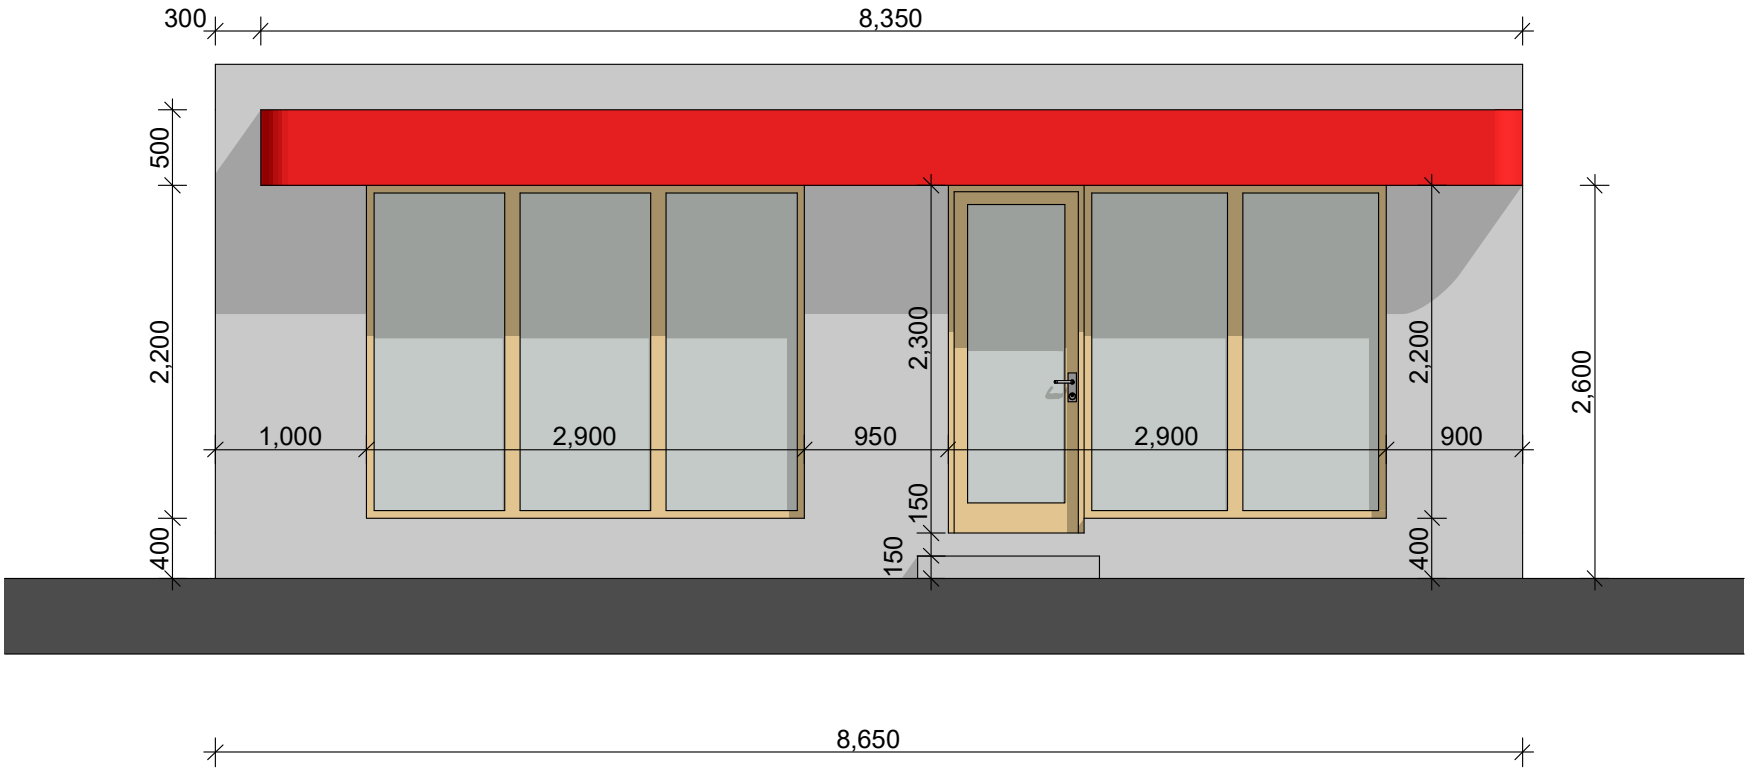


ინდ. მეწარმე "გიორგი თუშიშვილი"			მასშტაბი 1:50	ქ. თბილისი, დადიანის ქ. №6			
ავტორი	გ. თუშიშვილი		01.19	ფასადების რეკონსტრუქციის საპროექტო პროექტი	სტადია	ფურცელი	სულ
ავტორი			01.19		პრ.	1	4
შეასრულა	გ. თუშიშვილი		01.19	სარეკონსტრუქციო ფასადის არსებული მდგომარეობა	დამკვეთი: შპს. "უცრო კონდიტერი"		
შეასრულა			01.19				
შეამოწმა			01.19				

სარეკონსტრუქციო ფასადის საპროექტო ვარიანტი მ 1:50

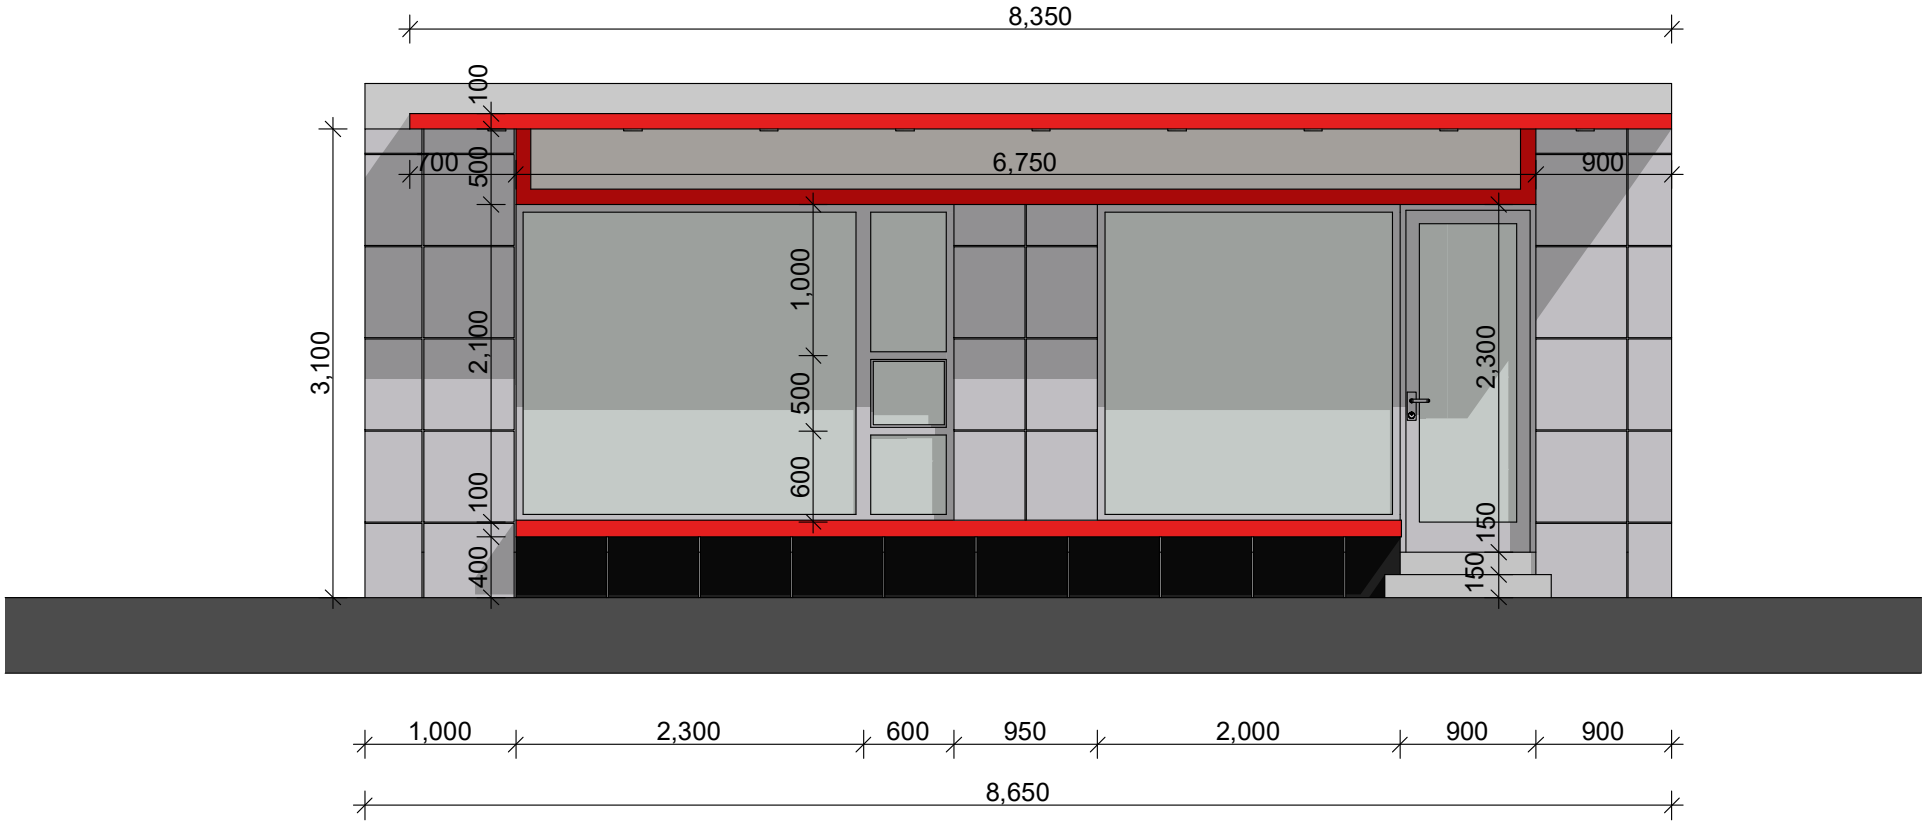


ინდ. მეწარმე "გიორგი თუშიშვილი"			მასშტაბი 1:50	ქ. თბილისი, დადიანის ქ. №6			
პრ. ავტორი	გ. თუშიშვილი		01.19	ფასადების რეკონსტრუქციის ესკიზური პროექტი	სტადია	ფურცელი	სულ
პრ. ავტორი			01.19		პრ.	2	4
შეასრულა	გ. თუშიშვილი		01.19	სარეკონსტრუქციო ფასადის საპროექტო ვარიანტი	დამკვეთი		
შეასრულა			01.19		შპს. "ჭვრო კონდიტერი"		
შეამოწმა			01.19				

განივი ჭრილი არსებული მდგომარეობა მ 1:50

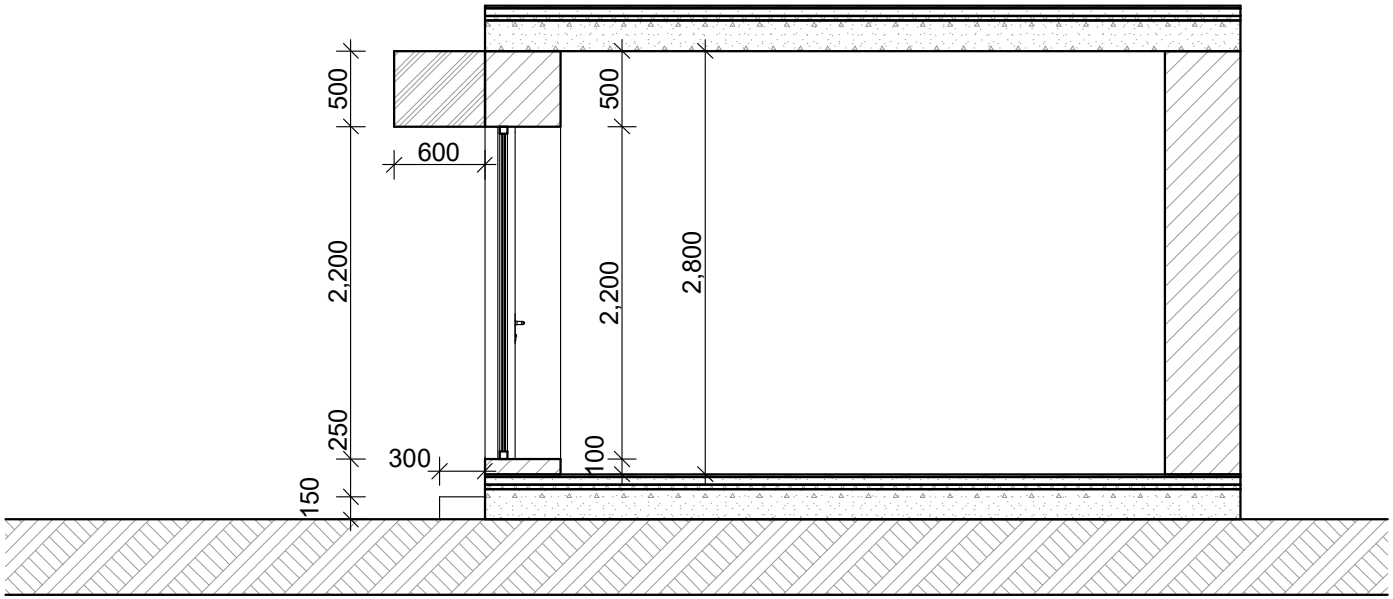

ინდ. მეწარმე "გიორგი თუშიშვილი"			მასშტაბი 1:50	ქ. თბილისი, დადიანის ქ. №6			
ავტორი	გ. თუშიშვილი		01.19	შენობის რეკონსტრუქციის საპროექტო დოკუმენტაცია	სტადია	ფურცელი	სულ
ავტორი			01.19		პრ.	3	4
შემსრულებელი	გ. თუშიშვილი		01.19	განივი ჭრილი არსებული მდგომარეობა	დამკვეთი		
შემსრულებელი			01.19		შპს. "ვეფრო კონსტრუქტორი"		
შემოწმება			01.19				

განივი ჭრილი საპროექტო ვარიანტი მ 1:50

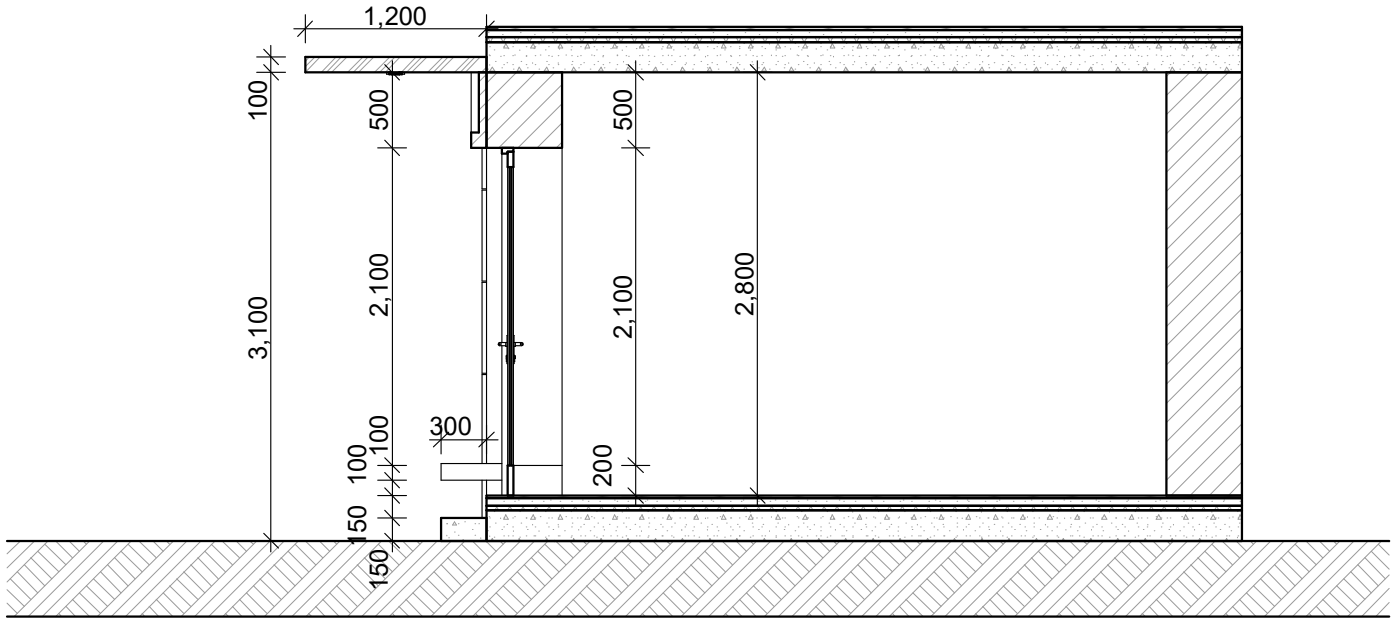

ინდ. მეწარმე "გიორგი თუშიშვილი"			მასშტაბი 1:50	ქ. თბილისი, დადიანის ქ. №6			
პრ. ავტორი	გ. თუშიშვილი		01.19	შენადნობის რეკონსტრუქციის საინვესტიციო პროექტი	სტადია	ფურცელი	სულ
პრ. ავტორი			01.19		პრ.	4	4
შეასრულა	გ. თუშიშვილი		01.19	განივი ჭრილი საპროექტო ვარიანტი	დამკვეთი		
შეასრულა			01.19		შპს. "ვეპრო კონსალტერი"		
შეამოწმა			01.19				