საქართველო
ქ.თბილისის მერია
სსიპ. ქ. თბილისის არქიტექტურის სამსახური

სამსახურის უფროსი

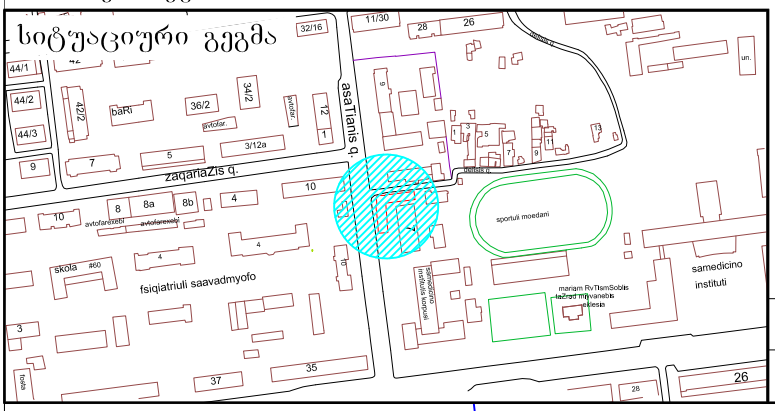

განყოფილ. უფროსი		
მთავარი სპეც-ტი		

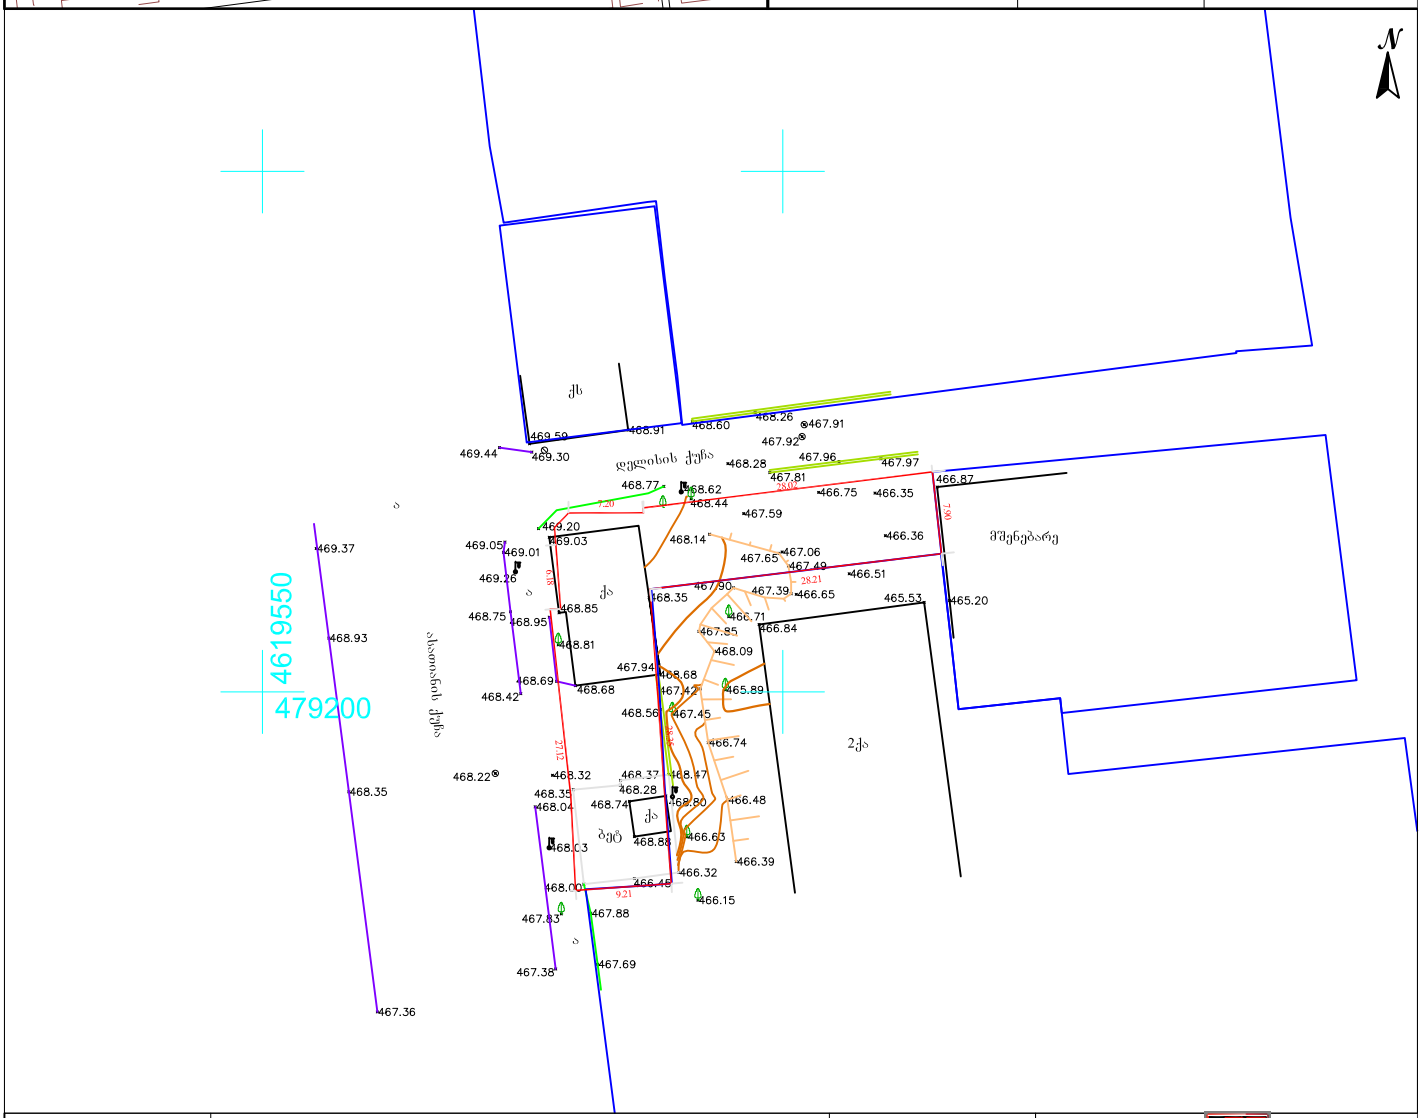

პირობითი აღნიშვნები						შენიშვნა: მიწის სამუშაოები შეათანხმეთ კომუნიკაციის წარმომადგენლებთან	პროექცია UTM 38N საკოორდინატო სისტემა WGS 84	შპს.„პრივატექსერვისი" "PRIVATTEKSERVISI" ქ. თბილისი, მტკვრის ქუჩა №6 მობ: +995 514-44-11-41. E-mail: zviadiw@gmail.com
მიწისქვეშა კომუნიკაციები		ნაკეთის სახღვარი	ბუჩქი	ცოცხალი ღობე			ღობე	
კანალიზაცია		შენობა	გაზონი	ხეების რიგი			ბორდიური	
დენის კაბელი		არკა	სამეთვალყურეო ჭები	ტრანსფორმატორი			ბეტონი	
გაზის მილი		ფარდული	ძეგლი	რადიო ან ტელე ანძა			კედელი	
წყლის მილი		კიბე	შადრევანი	ლამპიონები			საყრდენი კედელი	
კავშირგაბმულობა		ფოთლოვანი ხე	ონკანი	ელექტრო ბოძი			ბილიკი	
		წიწვოვანი ხე	წყარო ან ჭა	რკინიგზა			გზის კონტური	
		ხეხილის ხე	ბენზინგასამართი სადგური	ობოჰიფსი			ფლატე	
		პალმა	მაღალი ძაბვის გადამცემი	მთავარი ობოჰიფსი			წყლის კონტური	

დირექტორი		ზ. წიკლაური
კოორ. უზრუნველყოფა		ზ. წიკლაური
ავტორი		ლ. ხიტაიშვილი
მისამართი	ქ. თბილისი, ასათიანის და დელისის ქუჩების გადაკვეთაზე (ნაკვეთი N476) ქ. თბილისი, ასათიანის და დელისის ქუჩების გადაკვეთაზე. ს/კ01.10.15.007.119	
	მაშტაბი 1:500	18.07.2015

7.20

28.02

7

.

9

0

28.21

2

8

.

3

5

9.21

2

7

.

1

2
6

.

1

8

468.32

469.37

469.44 469.30

469.59

469.20

469.05

469.01

469.03

469.26

468.75

468.85
468.95

468.81
468.69

468.68

468.42

468.68
468.56

468.47

468.74 468.80

468.37

468.28 468.35

468.88

466.32

466.45 468.00

467.88

467.69

467.38

467.83

468.03
468.04

468.22

468.35

467.36
468.93

467.45

466.63

466.15

466.39

466.48
466.74
467.42
467.94

468.09
467.85
468.35

465.89

466.71

466.84

467.90
468.14

468.44

468.62 468.77

467.59

467.81
467.65

467.06

467.49

467.39 466.65

466.51

465.53 465.20

466.36

466.87
466.35

467.97
466.75

468.91 468.60

468.26

467.91
467.92

467.96

468.28

ბეტ

qa
qa

2qa

მშენებარე

qs

as

a

T

i

a

n

is

q

u

C

a

a

დელისის ქუჩა
a
a

4619550

479200

ტოპო გადაღება მ. 1 : 1 5 0

"JD. სტუდიო"

გ. დათებაშვილი

k.royva

m.p

თ. დათებაშვილი
შეასრულა

1/ ზომები მოცემულია მეტრებში

არქიტექტორი

შეამოწმა

თარიღი

პროექტის სახელწოდება

გვარი
შენიშვნები:
A-3

ფაილის სახელი მასშტაბი მ=1-500

სტადია ფურცელი

მისამართი

მთ. არქიტ.

დაკვეთა #
პირობითი აღნიშვნები

დირექტორი

ხელმოწერა
გენგეგმა

ფორმატი

ექსპლიკაცია:

ფურცლები

საკადასტრო საზღვარი
თანამდებობა

2018
ქ.ბილისი ასათიანისა და დელისის

ქ.-ის გადაკვეთაზე ს/კ Q

(01.10.15.007.119) შპს "კაპიტალ

ინვესტ გრუპი" კუთვნილ მიწის

ნაკვეთზე სავაჭრო- საოფისე

შენობის კორექტირებული

პროექტი

გენგეგმა მ.1:500

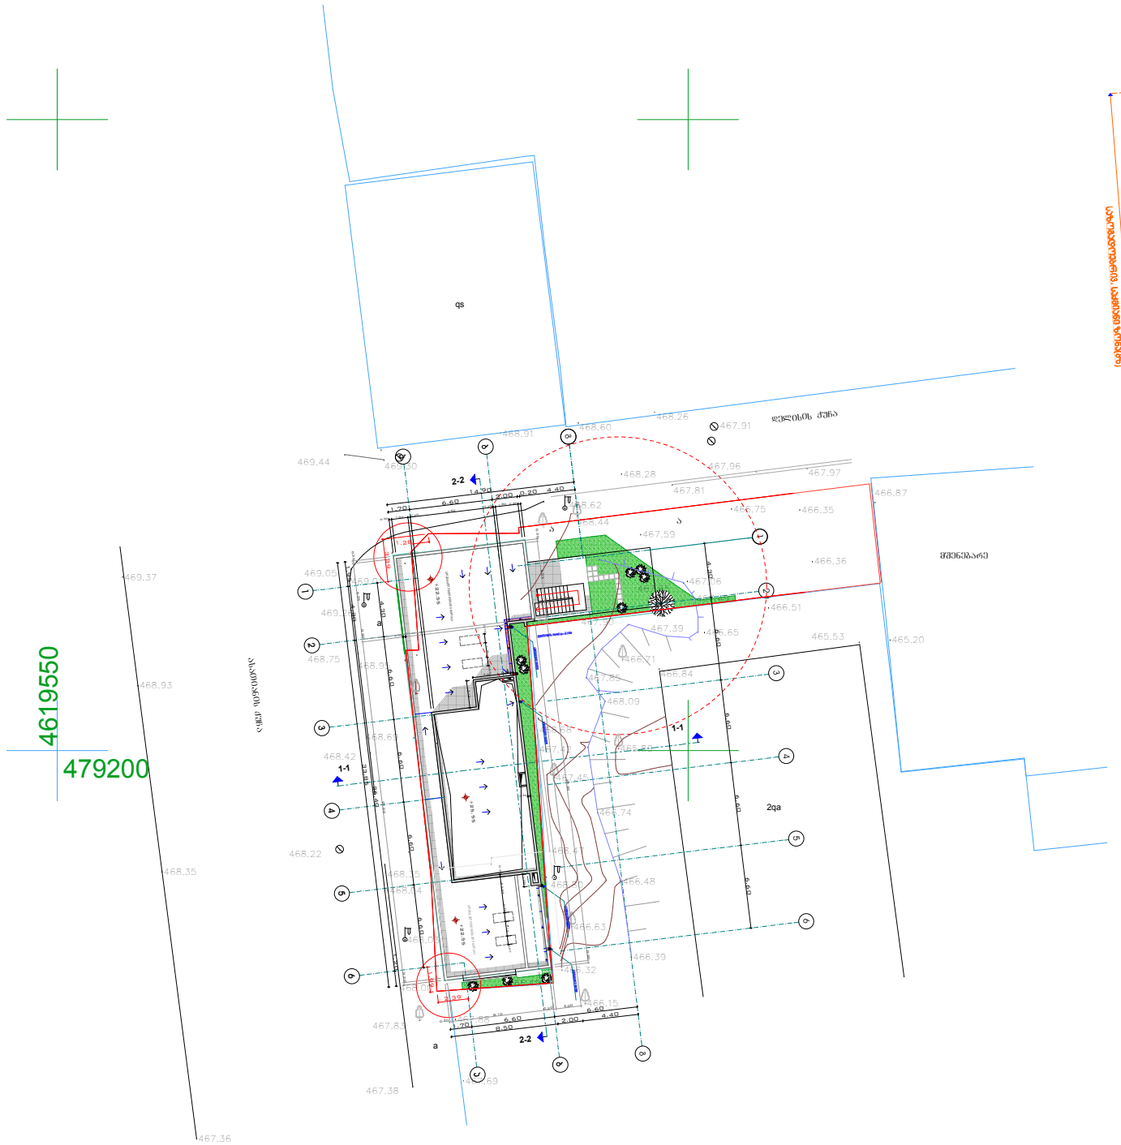

ფუნქციური ზონები

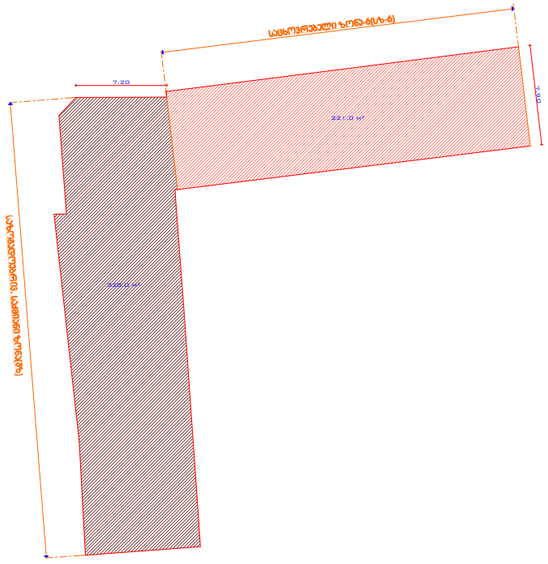

ფორმატი	დაკვეთა №	ფაილის სახელი
A-3		

ექსპლიკაცია:

პირობითი აღნიშვნები

საკადასტრო საზღვარი

აბს. ნიშ. +0.00=468.85

შენიშვნები:

1/ ზომები მოცემულია მეტრებში

პროექტის სახელწოდება

ქ.ბილისი ასათიანისა და დელისის ქ.-ის გაჯაკვეთაზე ს/კ (01.10.15.007.119) შპს "კაპიტალ ინვესტ გრუპი" კუთვნილ მიწის ნაკვეთზე სავაჭრო- საოფისე შენობის კორექტირებული პროექტი

თანამდებობა	გვარი	ხელმოწერა
დირექტორი	გ. დათებაშვილი	
მთ. არქიტ.	თ. დათებაშვილი	
არქიტექტორი	ჯ.როყვა	
შესრულა		
შეამოწმა		

მისამართი

"JD. studio"

მასშტაბი	1:150	
თარიღი	2018	

სტადია	ფურცელი	ფურცლები
მ.პ		