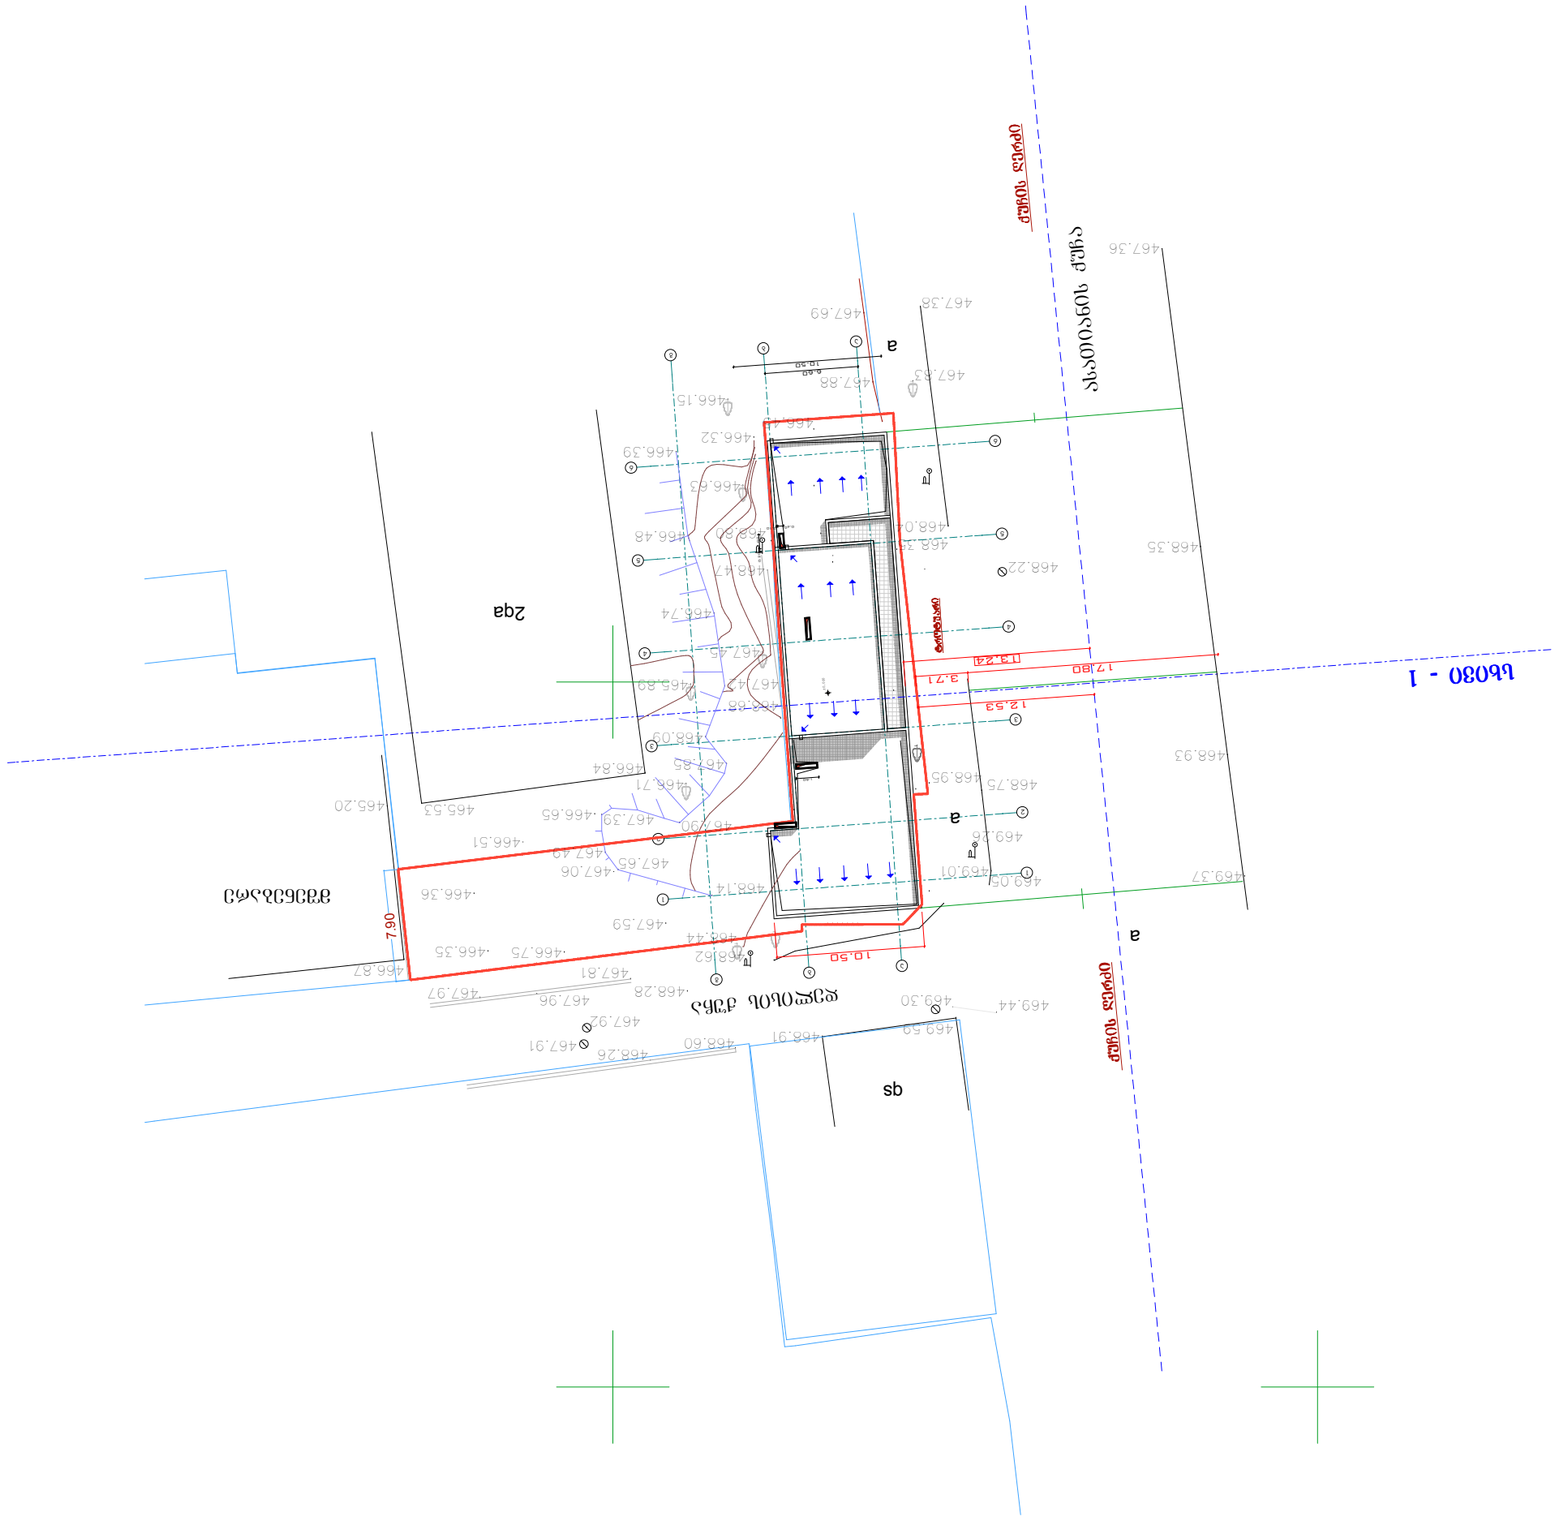

2

2

1

1

g

g

b

b

a

a

3

3

4

4

5

5

6

6

7

.

9

0

6.60

10.50

1.60

0

.

2

0

1

.

0

0

0.40 0.10

10.50

12.53
17.80

3.71

13.24

±

0

.

0

0

0

469.37

469.44 469.30

469.59

469.05469.01

469.26

468.75 468.95

468.68

468.47

468.80

468.35

466.32
466.45
467.88

467.69

467.38

467.83

468.04

468.22

468.35

467.36
468.93

467.45

466.63

466.15

466.39

466.48
466.74
467.42

468.09

467.85

465.89

466.71

466.84
467.90
468.14

468.44

468.62

467.59

467.81
467.65 467.06

467.49
467.39 466.65

466.51

465.53 465.20

466.36

466.87
466.35

467.97
466.75

468.91 468.60

468.26 467.91

467.92
467.96 468.28

2qa

მშენებარე

qs

as

a

T

i

a

n

is

q

u

C

a

a

დელისის ქუჩა

a
a

"JD. სტუდიო"

გ. დათებაშვილი

k.royva
m.p

თ. დათებაშვილი
შეასრულა

1/ ზომები მოცემულია მეტრებში

არქიტექტორი

შეამოწმა

თარიღი 2015

პროექტის სახელწოდება

გვარი
შენიშვნები:
A-3

ფაილის სახელი

მასშტაბი მ=1-500

სტადია ფურცელი

მისამართი

მთ. არქიტ.

დაკვეთა #
პირობითი აღნიშვნები

დირექტორი

ხელმოწერა
გენგეგმა

ფორმატი

ექსპლიკაცია:

ფურცლები

საკადასტრო საზღვარი

თანამდებობა

g e n g e g m a m. 1 : 1 5 0

q

u

C

is

R

e

r

Z

i

t

r

o

t

u

a

r

i

(სხივი - 1)

სხივი - 1

q

u

C

is

R

e

r

Z

i

ქ.ბილისი ასათიანისა და

დელისის ქ.-ის გადაკვეთაზე Q

(01.10.15.007.119) მოქ. ლევან

ხეცურიანის სავაჭრო- საოფისე

შენობის კორექტირებული

პროექტი

ჭრილი 1-1 მ. 1-100

(სხივი - 1)

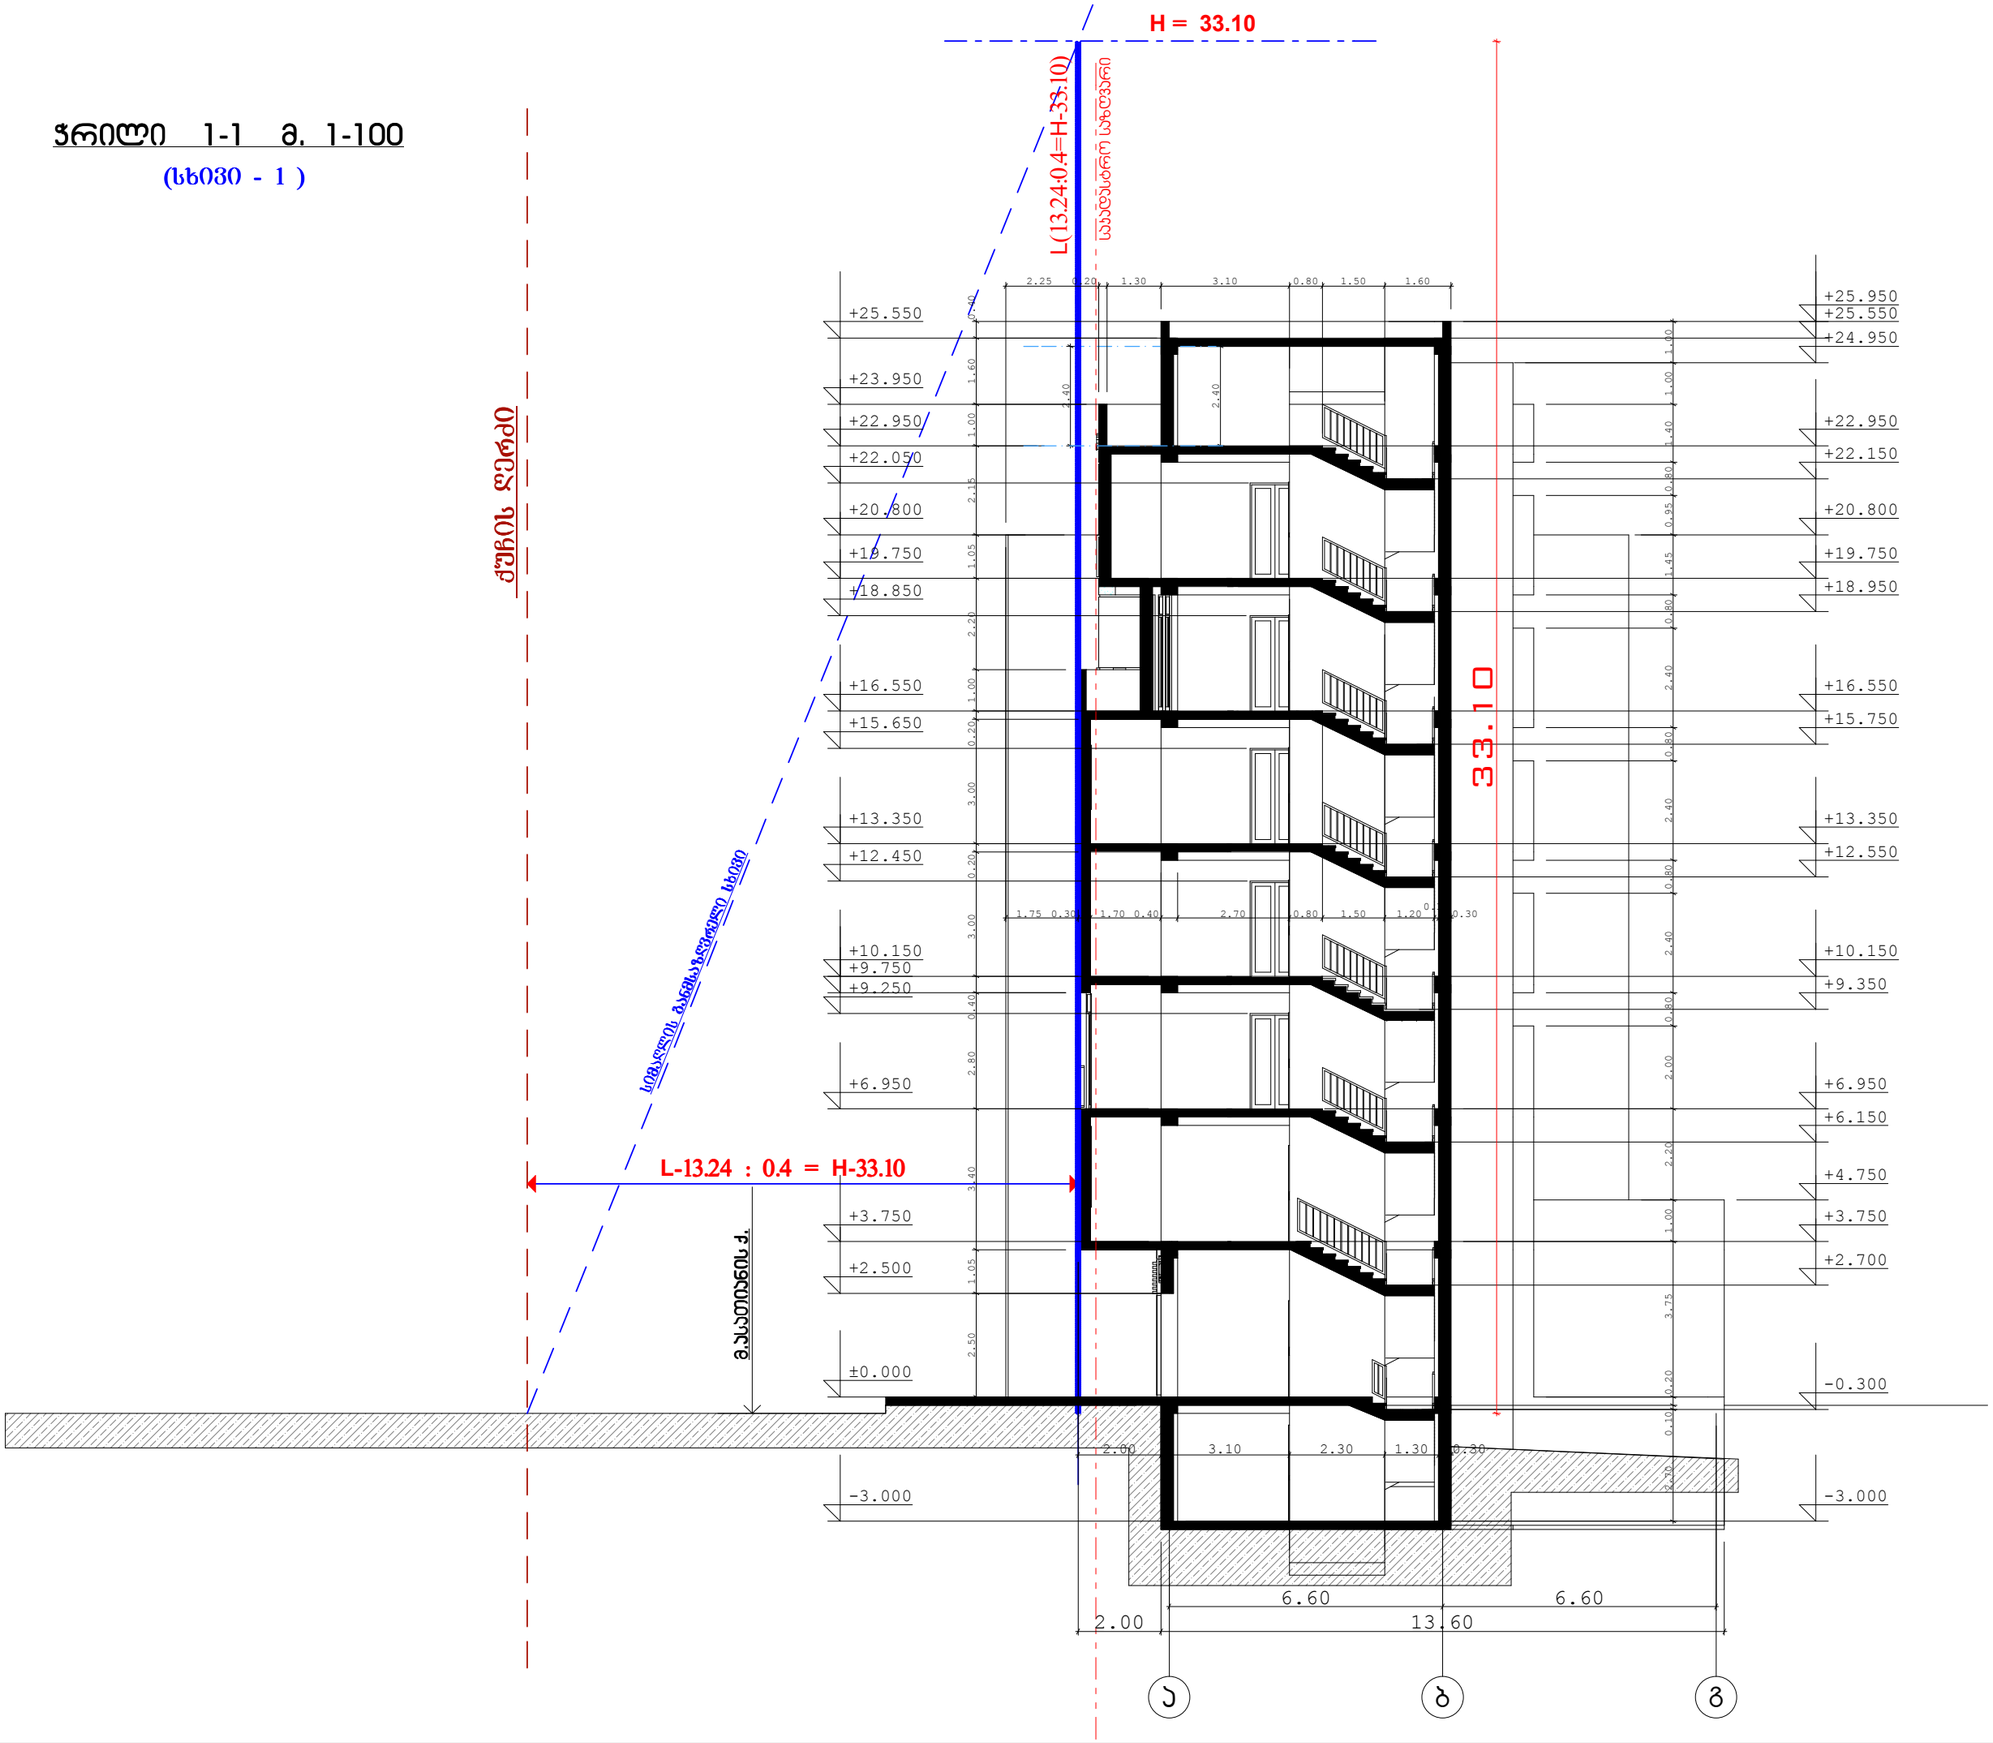

ფორმატი	დაკვეთა №	ფაილის სახელი
A-3		

ექსპლიკაცია:

პირობითი აღნიშვნები

საკადასტრო საზღვარი

შენიშვნები:

1/ ზომები მოცემულია მეტრებში

პროექტის სახელწოდება

ქ.ბილისი ასათიანისა და დელისის ქ.-ის გადაკვეთაზე (01.10.15.007.119) მოქ. ლევან ხეცურიანის სავაჭრო- საოფისე შენობის კორექტირებული პროექტი

თანამდებობა	გვარი	ხელმოწერა
დირექტორი	გ. დათებაშვილი	
მთ. არქიტ.	თ. დათებაშვილი	
არქიტექტორი	ს.როყვა	
შესრულა		
შემოწმა		

მისამართი

"JD. studio"

მასშტაბი	1:150	ჭრილი 1-1 სხივი
თარიღი	2015	

სტადია	ფურცელი	ფურცლები
მ.პ		