ა ბლოკი

ბ ბლოკი

ფასადი 2'-18 ღერძებში

მაშტაბი 1:100

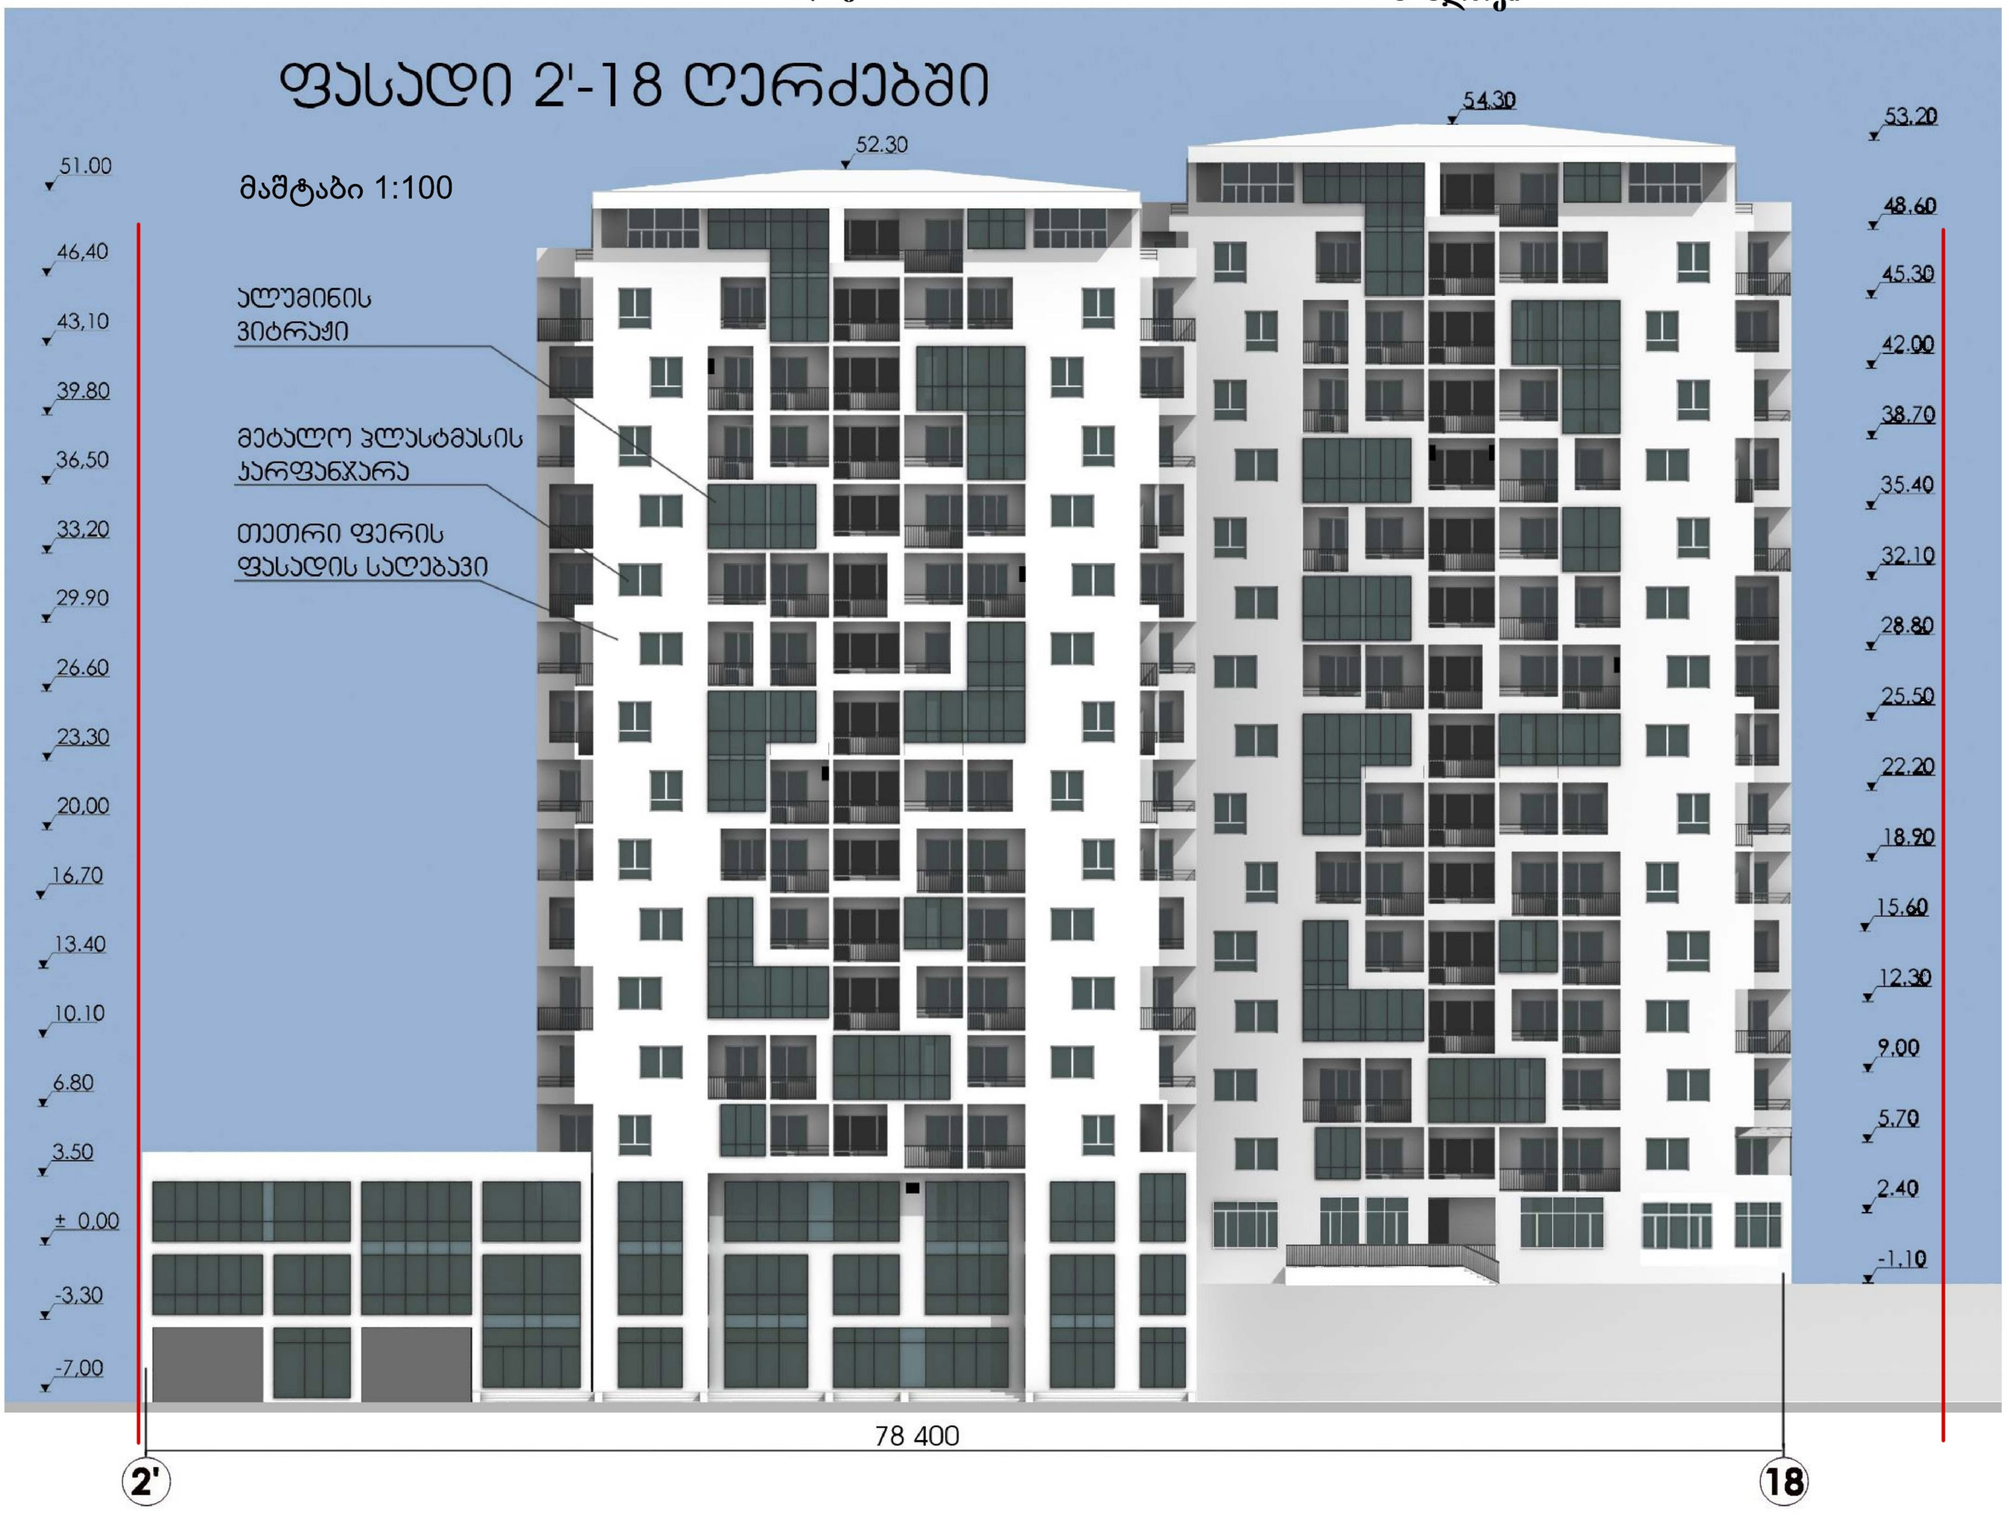

შ.პ.ს
"თბილქალაქქოლექტი"
ტერიტორიათა განაშენიანების სააგენტო

ᲥᲐᲚᲐᲥᲘᲡ

მრავალბინიანი საცხოვრებელი სახლი
საბრძოლის ქუჩა № 50-ში

ფასადი "2'-18" ღერძებს შორის

სტ.ხელმძღვან.		ა.ხეჩუაშვილი
პრ.მთ.არქიტექტ.		ა.ხეჩუაშვილი
პრ.მთ.კონსტრ.		გ.იაშვილი
პრ.პატრონები		ა.ხეჩუაშვილი
		ზ.შუპაძე
დაამუშავა		ზ.შუპაძე
შეამოწმა		ა.ხეჩუაშვილი

არქიტექტურული ნაწილი

დაკვეთა	სტადია	ინვენტ.№	თარიღი
10882/05	პროექტი		

ბ ბლოკი

ა ბლოკი

ფასადი 18-2' ღერძებში

მაშტაბი 1:100



შ.პ.ს	"თბილქალაქპროექტი"
ტერიტორიათა განკითარების სააგენტო	
ა.ხეჩუაშვილი	
მრავალბინიანი საცხოვრებელი სახლი საგრძედის ქუჩა № 50-ში	
ფასადი "18-2' " ღერძებს შორის	

სტ.ხელმძღვან.		ა.ხეჩუაშვილი
არ.მთ.არქიტექტ.		ა.ხეჩუაშვილი
არ.მთ.კონსტრ.		გ.ტაშვილი
არ.ავტორები		ა.ხეჩუაშვილი
		ზ.შუპაძე
დაამუშავა		ზ.შუპაძე
შეამოწმა		ა.ხეჩუაშვილი

არქიტექტურული ნაწილი			
დაკვეთა	სტადია	ინვენტ.№	თარიღი
10882/05	პროექტი		

ბ ბლოკი

ა ბლოკი

ფასადი L-A ღერძებში

მაშტაბი 1:100



შ.პ.ს

"თბილქალაქპროექტი"

ტერიტორიათა განაშენიანების საკონსტრუქციო

X სტუდია

მრავალბინიანი საცხოვრებელი სახლი სამგრეთის ქ№ 50-ში

ფასადი "L-A" ღერძებს შორის

ს.ხელმძღვან.		ა.ხეჩუაშვილი
არ.მთ.არქიტექტ.		ა.ხეჩუაშვილი
არ.მთ.პონსტრ.		გ.იაშვილი
არ.პატრონაჟი		ა.ხეჩუაშვილი
		ზ.შუშაძე
დაამუშავა		ზ.შუშაძე
შეამოწმა		ა.ხეჩუაშვილი

არქიტექტურული ნაწილი

დაკვეთა	სტადია	ინვენტ.№	თარიღი
10882/05	პროექტი		

ა ბლოკი

ბ ბლოკი

ფასადი A-L ღერძებში

მაშტაბი 1:100

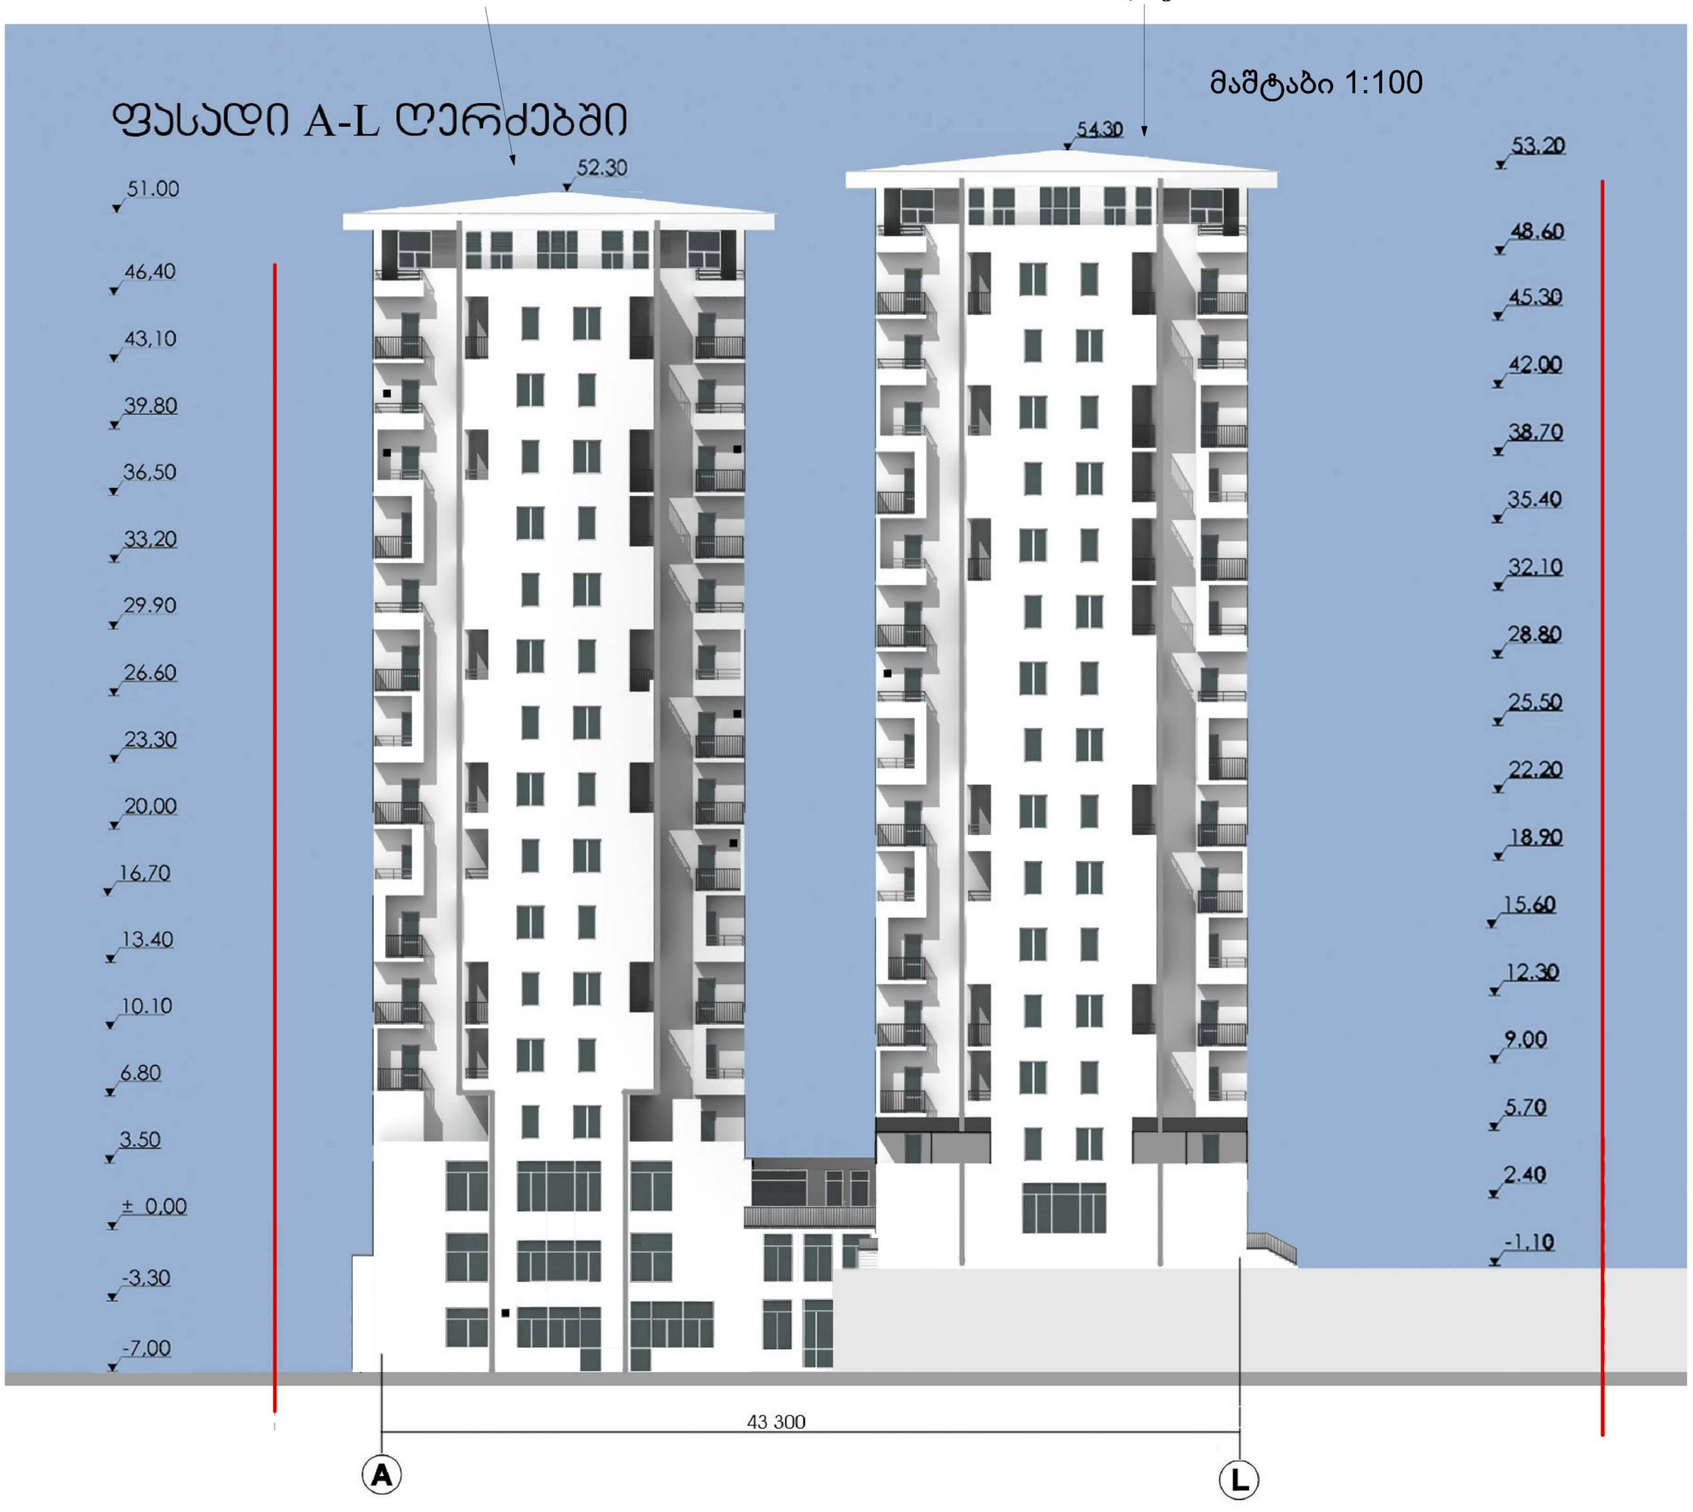

შ.პ.ს

"თბილქალაქპროექტი"

ტერიტორიათა განაშენიანების სააგენტო

X სტუდია

მრავალბინიანი საცხოვრებელი სახლი საბურთალოს ქუჩა № 50-ში

ფასადი "A-L" ღერძებს შორის

სტ.ხელმძღვან.		ა.ხეჩუაშვილი
არ.მთ.არქიტექტ.		ა.ხეჩუაშვილი
არ.მთ.კონსტრ.		გ.იაშვილი
არ.პვტორები		ა.ხეჩუაშვილი
		ზ.შავაძე
დაამუშავა		ზ.შავაძე
შეამოწმა		ა.ხეჩუაშვილი

არქიტექტურული ნაწილი

დაკვეთა	სტადია	ინვენტ.№	თარიღი
10882/05	პროექტი		