ფასადი ა-დ ღერძებში მ 1:100

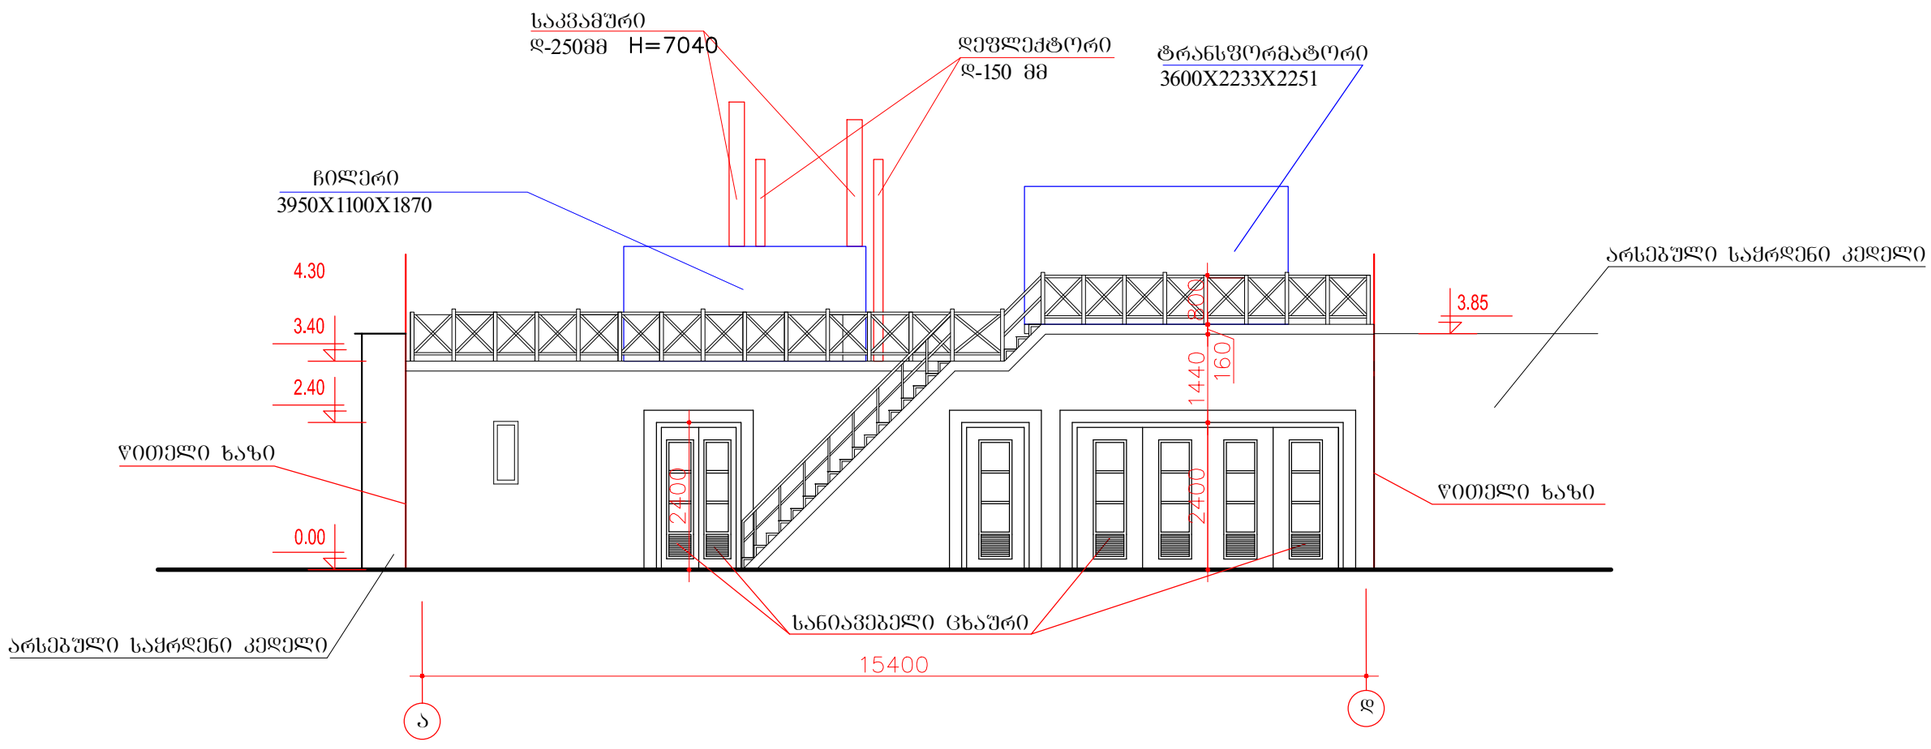

შენიშვნა:
შენობა განთავსებულია არსებულს საქრდენ კედლებს შორის, შესაბამისად არ აქვს სხვა ფასადები

შპს "ს ე ჯ"			ქ.თბილისში რიყეზე ევროპის მოედანთან საზოგადოებრივი კვების ობიექტის საბოილეროს კორექტირებული პროექტი			დაკვეთა
დირექტორი	თ.შაშიაშვილი		არქიტექტურული ნაწილი	სტადია	ფურცელი	ფურცლები
პრ-ის ავტორი	გ.მუხერიძე			მ. პ.	ა - 4	
დაამუშავა	გ.მელიქიშვილი		საპროექტო ფასადი ა-დ ღერძებში მ 1:100	შპს "ხურო XXI"		