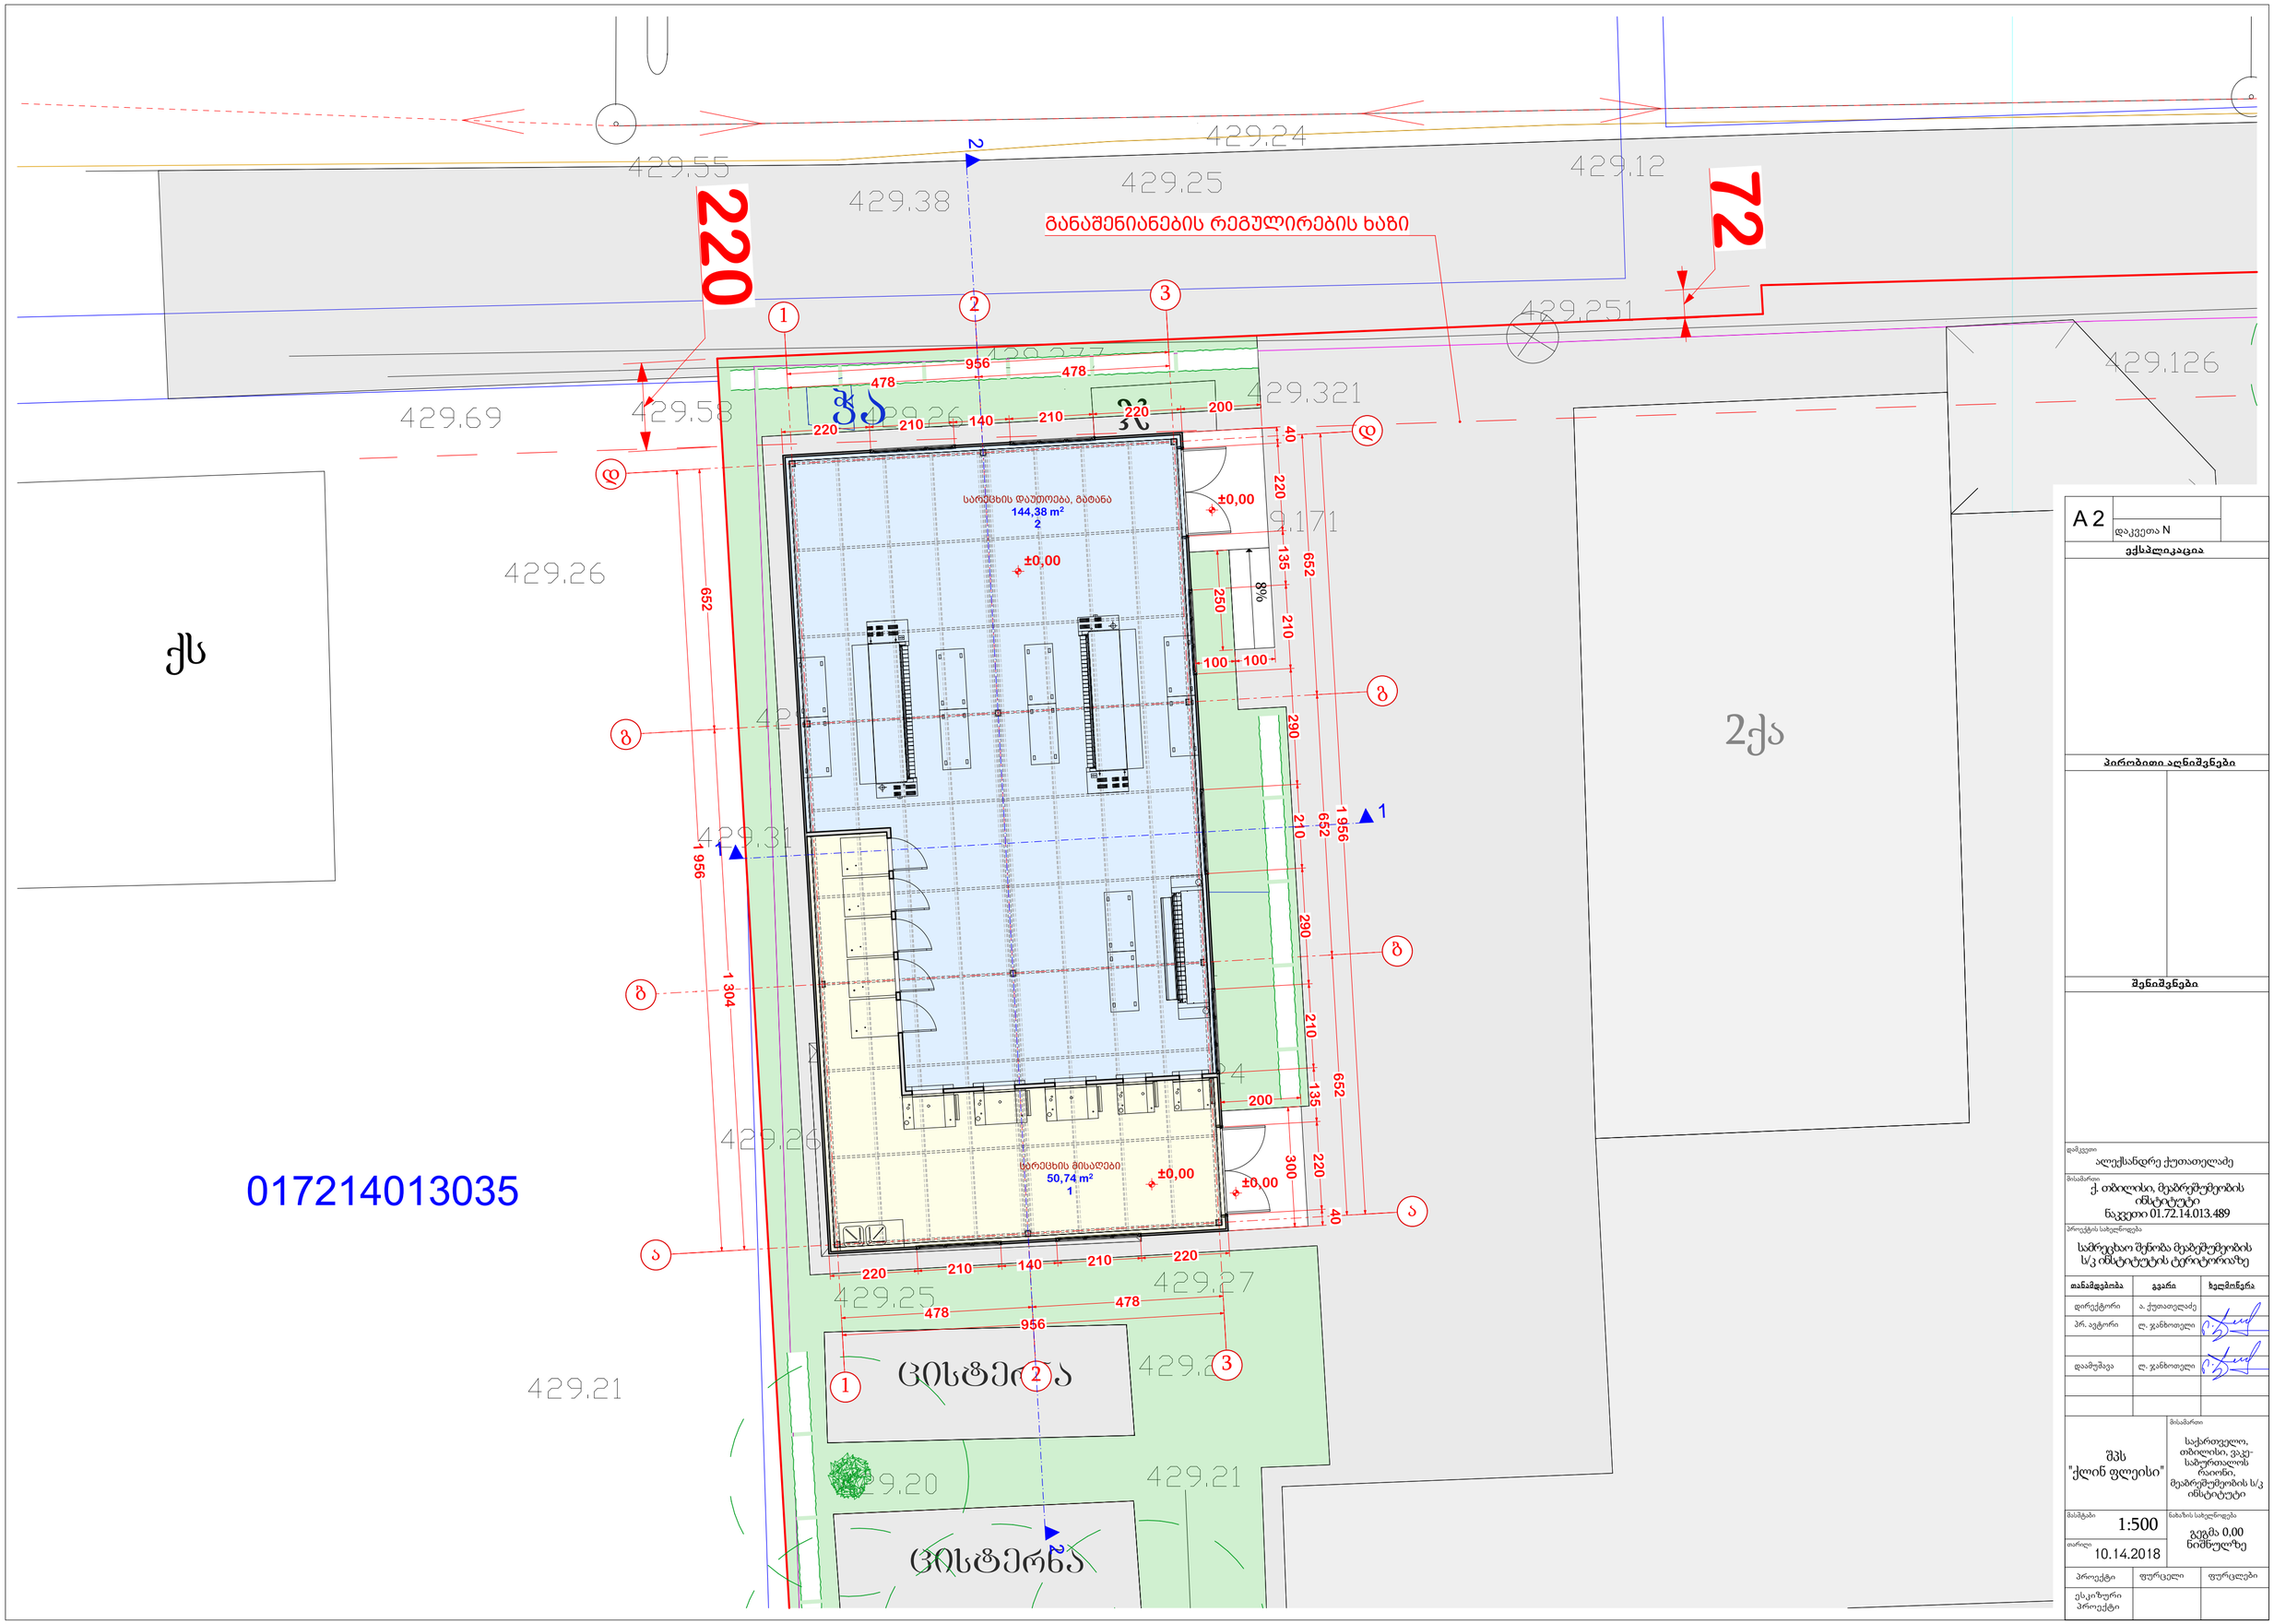


A 2		
დაკვეთა N		

ექსპლიკაცია

პირობითი აღნიშვნები


შენიშვნები

დამკვეთი	ალექსანდრე ქუთათელაძე
მისამართი	ქ. თბილისი, მეაბრეშუმეობის ინსტიტუტი ნაკვეთი 01.72.14.013.489
პროექტის საბუღნოება	სარეცხაო შენობა მეაბრეშუმეობის ს/კ ინსტიტუტის ტერიტორიაზე

თანამდებობა	გვარი	ხელმოწერა
დირექტორი	ა. ქუთათელაძე	
პრ. აუტორი	ლ. ჯანზოთელი	
დაამუშავა	ლ. ჯანზოთელი	

შპს "ქლინ ფლეისი"	მისამართი: საქართველო, თბილისი, ვაკე-საბურთალოს რაიონი, მეაბრეშუმეობის ს/კ ინსტიტუტი
მასშტაბი 1:500	ნახაზის სახელწოდება: გეგმა 0.00 ნიშნულზე
თარიღი 10.14.2018	

პროექტი	ფურცელი	ფურცლები
ესკიზური პროექტი		

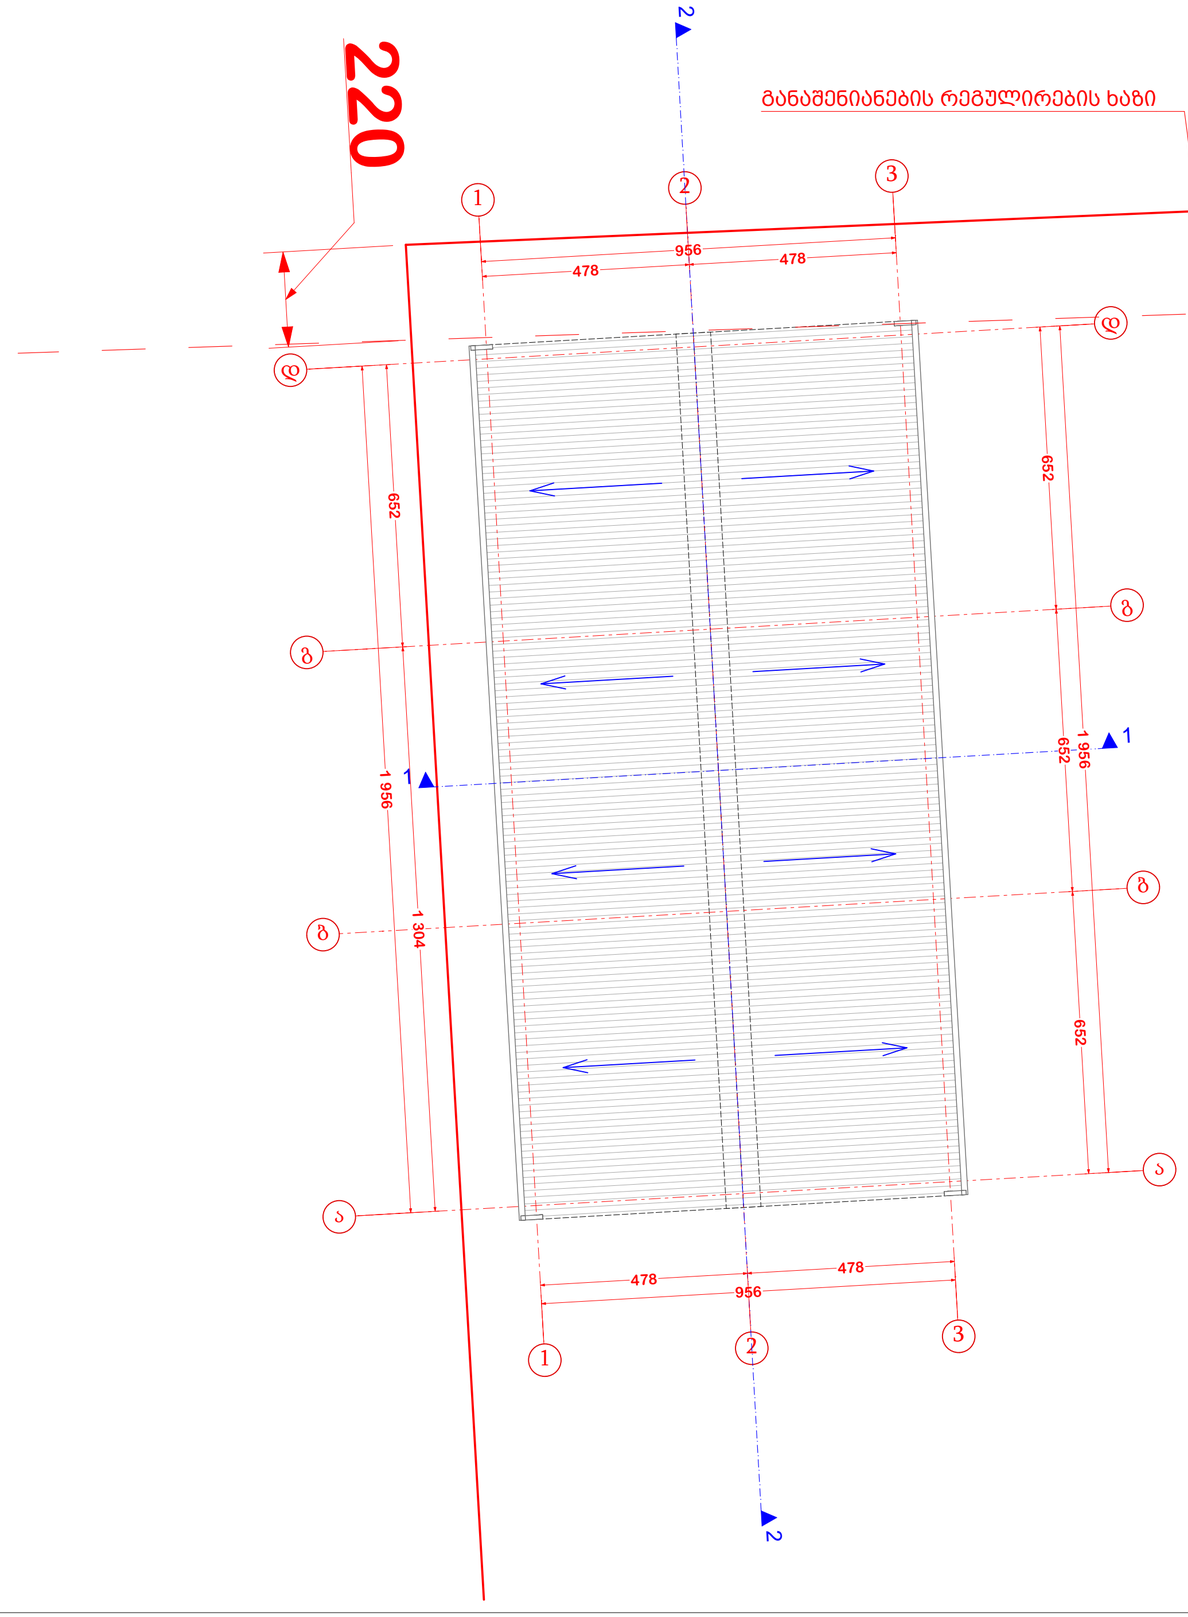

A 2

დაკვეთა N

ექსპლიკაცია

პირობითი აღნიშვნები

შენიშვნები

დამკვეთი
ალექსანდრე ქუთათელაძე

მისამართი
ქ. თბილისი, მეგრელიძის ინსტიტუტი
ნაკვეთი 01.72.14.013.489

პროექტის სახელწოდება
სამრეცხაო შენობა მეგრელიძის ს/კ ინსტიტუტის ტერიტორიაზე

თანამდებობა	გვარი	ხელმოწერა
დირექტორი	ა. ქუთათელაძე	
პრ. ავტორი	ლ. ჯანხოთელი	
დაამუშავა	ლ. ჯანხოთელი	

შპს
"ქლინ ფლეისი"

მისამართი
საქართველო, თბილისი, ვაკე-საბურთალოს რაიონი, მეგრელიძის ს/კ ინსტიტუტი

მასშტაბი 1:500

ნახაზის სახელწოდება
გადახურვის გეგმა

თარიღი 10.14.2018

პროექტი	ფურცელი	ფურცლები
ესკიზური პროექტი		