

სამრეცხაო შენობა მეაბეშუმეობის ს/კ ინსტიტუტის ტერიტორიაზე

(გამწვანების პროექტი)

პროექტის ტექნიკური მონაცემები

* კ-3 კოეფიციენტის ფართობი.....257,19 მ²

* გასაშენებელი ხე-მცენარეები.....ტუიას ბუჩქები (50,9 გრძ.მ); მარადმწვანე კვიპაროსი (7ც)

* მწვანე საფარის მოწყობა.....ბალახის გაზონი 257,19 მ²

* გასაშენებელ ხე-მცენარეებზე პასუხისმგებელი პირი.....ალექსანდრე ქუთათელაძე (პ/ნ 01017008590)
* გაშენებული ხე-მცენარეების მოვლა-პატრონობის ხანგრძლივობა.....5 წელი


* გამწვანების პროექტის დასრულება.....05/03/2020

ტოპოგრაფიული გეგმა

მისამართი: ქ.თბილისი, მეაბრეშუმეობის ს/კ ინსტიტუტი

ფართობი : 1686 კვმ

დამკვეთი: შპს ,,ქლინ ფლეისი,,

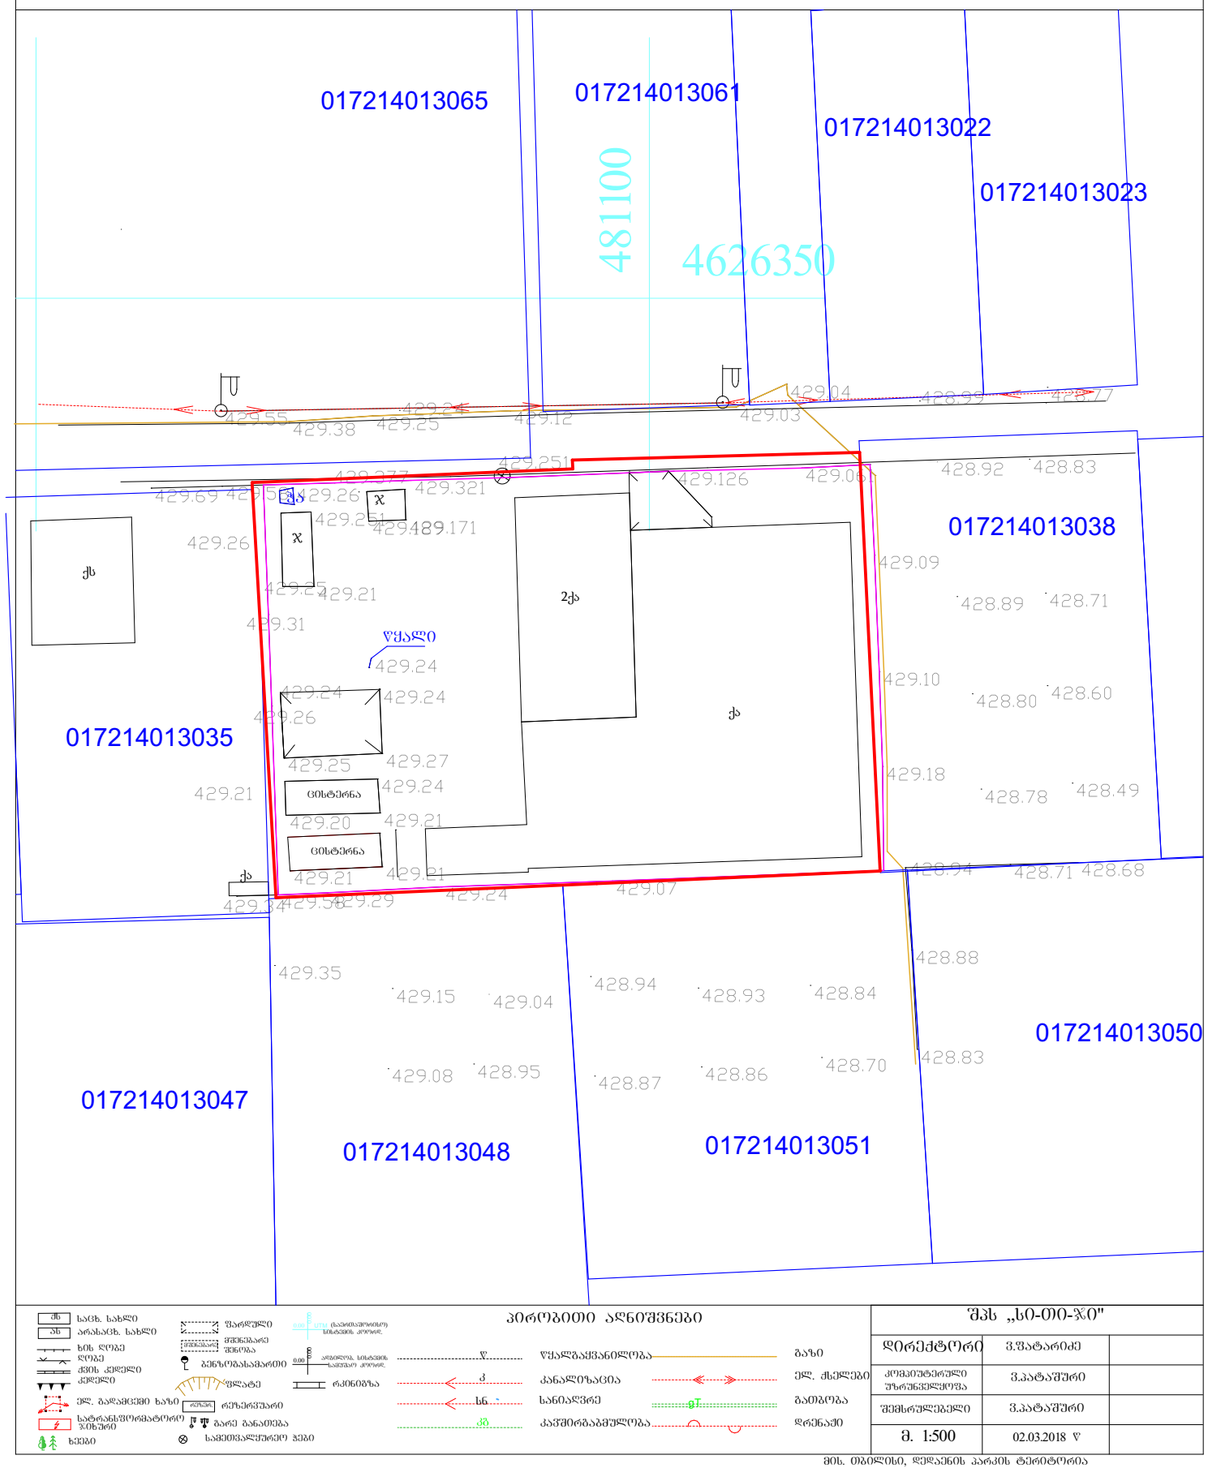

პირობითი აღნიშვნები

სახც. სახლი		წარღვნის ზონა	
არასახც. სახლი		მიწისპირა მშენებლობა	
ხის ღობე		ტერიტორიის საზღვარი კორპუსის საზღვარი	
ლითა		ბეტონისპირა ძირი	
ძირის კედელი		ფილტე	
კედელი		რკინიზა	
ელ. გადამცემი ბაზი		რეზერვუარი	
სატრანსფორმატორო შენობები		ბარე განაკეთება	
ხეები		საგზაო კორპუსი	

წ	წყალგაყვანილობა		გაზი
კ	კანალიზაცია		ელ. ქსელები
სნ	სანიაღვრე		გათბობა
კე	კაშხირგაბმულობა		დრენაჟი

შპს „სი-თი-ჯი"		
დირექტორი	ვ.ჭატარიძე	
კონსტრუქციული ნაწილის უფროსი	ვ.ჭატაშური	
შემსრულებელი	ვ.ჭატაშური	
მ. 1:500	02.03.2018 წ	

მიწ. თბილისი, დიდუბის პარკის ტერიტორია

A 3

დაკვეთა N

ექსპლიკაცია

პირობითი აღნიშვნები

შენიშვნები

საპროექტო ტერიტორიაზე არ არსებობს მწვანე ხე-ნარგავი

დამკვეთი
ალექსანდრე ქუთათელაძე

მისამართი
ქ. თბილისი, მეაბრეშუმეობის ინსტიტუტი
ნაკვეთი 01.72.14.013.489

პროექტის სახელწოდება
სამრეცხაო შენობა მეაბრეშუმეობის ს/კ ინსტიტუტის ტერიტორიაზე

თანამდებობა	გვარი	ხელმოწერა
დირექტორი	ა. ქუთათელაძე	
პრ. ავტორი	ლ. ჯანხოთელი	
დაამუშავა	ლ. ჯანხოთელი	

შპს "ქლინ ფლეისი"

მისამართი
საქართველო, თბილისი, ვაკე-საბურთალოს რაიონი, მეაბრეშუმეობის ს/კ ინსტიტუტი

მასშტაბი 1:500

თარიღი 10.14.2018

ნახაზის სახელწოდება
ტოპოგეგმა


პროექტი	ფურცელი	ფურცლები
ესკიზური პროექტი		


ტოპოგრაფიული გეგმა

მისამართი: ქ.თბილისი, მეაბრეშუმეობის ს/კ ინსტიტუტი

ფართობი : 1686 კვმ

დამკვეთი: შპს „ქლინ ფლეისი„

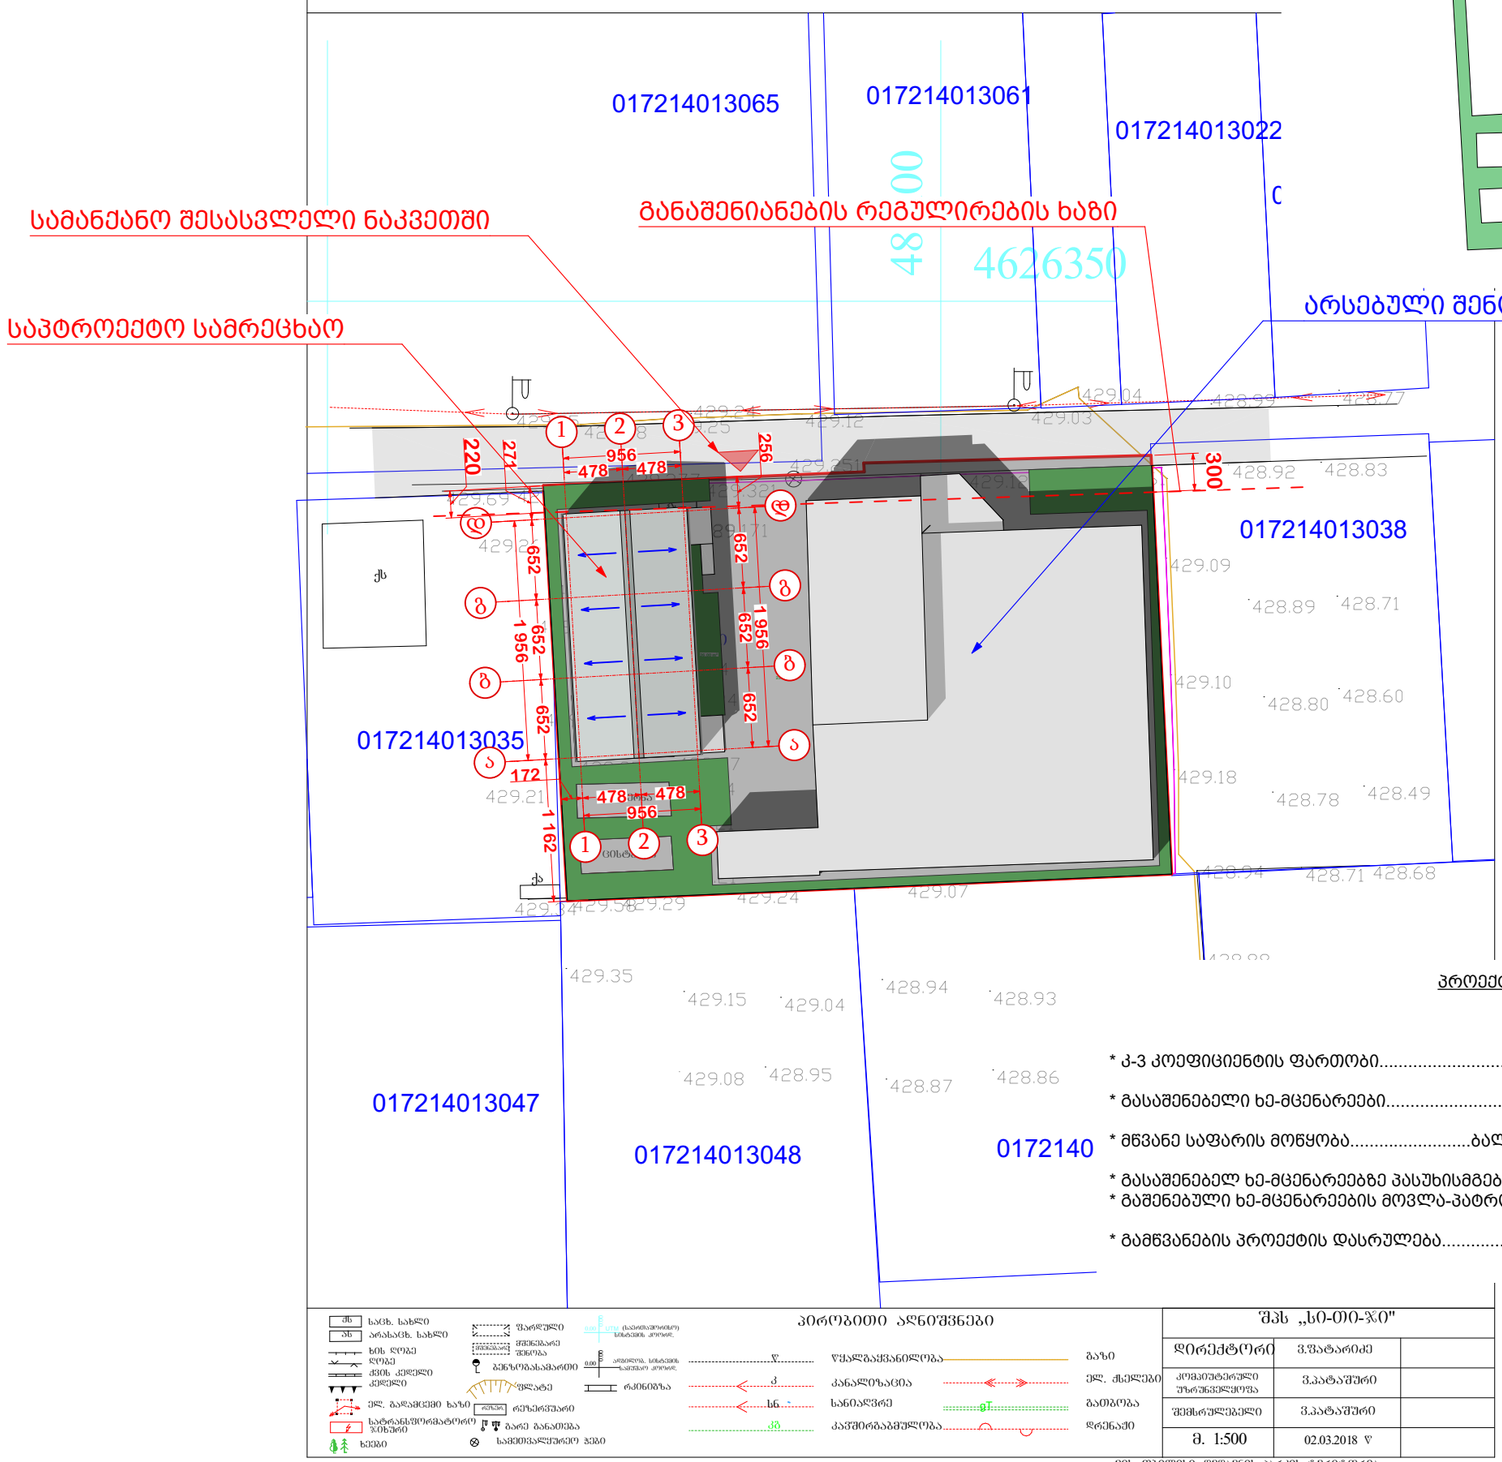

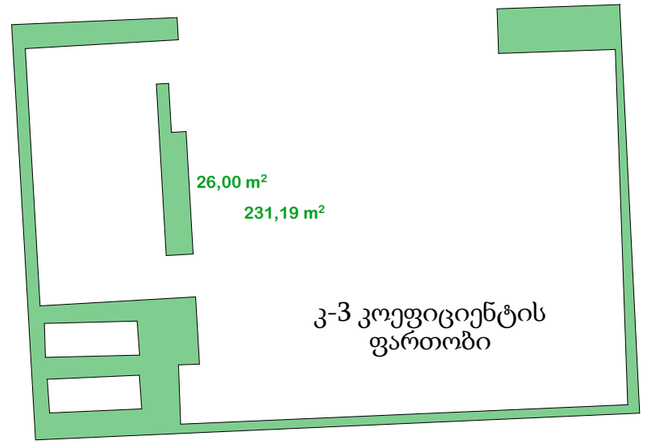

±0,00=429,45

პროექტის ტექნიკური მონაცემები

* კ-3 კოეფიციენტის ფართობი.....257,19 მ²
* გასაშენებელი ხე-მცენარეები.....ტუიას ბუჩქები (50,9 მრძ.მ); მარადმწვანე კვიპაროსი (7ც)
* მწვანე საფარის მოწყობა.....ბალახის გაზონი 257,19 მ²
* გასაშენებელ ხე-მცენარეებზე პასუხისმგებელი პირი.....ალექსანდრე ქუთათელაძე (პ/ნ 01017008590)
* გაშენებული ხე-მცენარეების მოვლა-პატრონობის ხანგრძლივობა.....5 წელი
* გამწვანების პროექტის დასრულება.....05/03/2020

პირობითი აღნიშვნები

საც. სახლი	წარელული	ელ. ძაბვის ხაზი	წყალგაყვანილობა
არასაც. სახლი	ძველებური შენობა	კანალიზაცია	ელ. ქსელები
ხის ღობე	ბეტონის ბოძი	სანიაღვრე	გათბობა
ქვის ღობე	ფასადი	ქარსაფარი	დრენაჟი
ქვის ქელეტი	რკინიგზა		
ელ. გადამცემი ხაზი			
სატრანსფორმატორო ქვეშარი			
ხეები			

შპს „ს ი თ ი - ჯ ი"		
დირექტორი	ვ.შატარიძე	
კომპიუტერული უზრუნველყოფა	ვ.პატაშური	
შემსრულებელი	ვ.პატაშური	
მ. 1:500	02.03.2018 წ	

მის. თბილისი, დელისის კარის ტერიტორია

A 3	
დაკვეთა N	

ექსპლიკაცია

პირობითი აღნიშვნები

შენიშვნები

დამკვეთი
ალექსანდრე ქუთათელაძე

მისამართი
ქ. თბილისი, მეაბრეშუმეობის ინსტიტუტი
ნაკვეთი 01.72.14.013.489

პროექტის სახელწოდება
სამრეცხაო შენობა მეაბრეშუმეობის ს/კ ინსტიტუტის ტერიტორიაზე

თანამდებობა	გვარი	ხელმოწერა
დირექტორი	ა. ქუთათელაძე	
პრ. ავტორი	ლ. ჯანხოთელი	
დაამუშავა	ლ. ჯანხოთელი	

შპს "ქლინ ფლეისი"


მისამართი
საქართველო, თბილისი, ვაკე-საბურთალოს რაიონი, მეაბრეშუმეობის ს/კ ინსტიტუტი

მასშტაბი 1:500

ნახაზის სახელწოდება
გენგეგმა

თარიღი 10.14.2018

პროექტი	ფურცელი	ფურცლები
ესკიზური პროექტი		

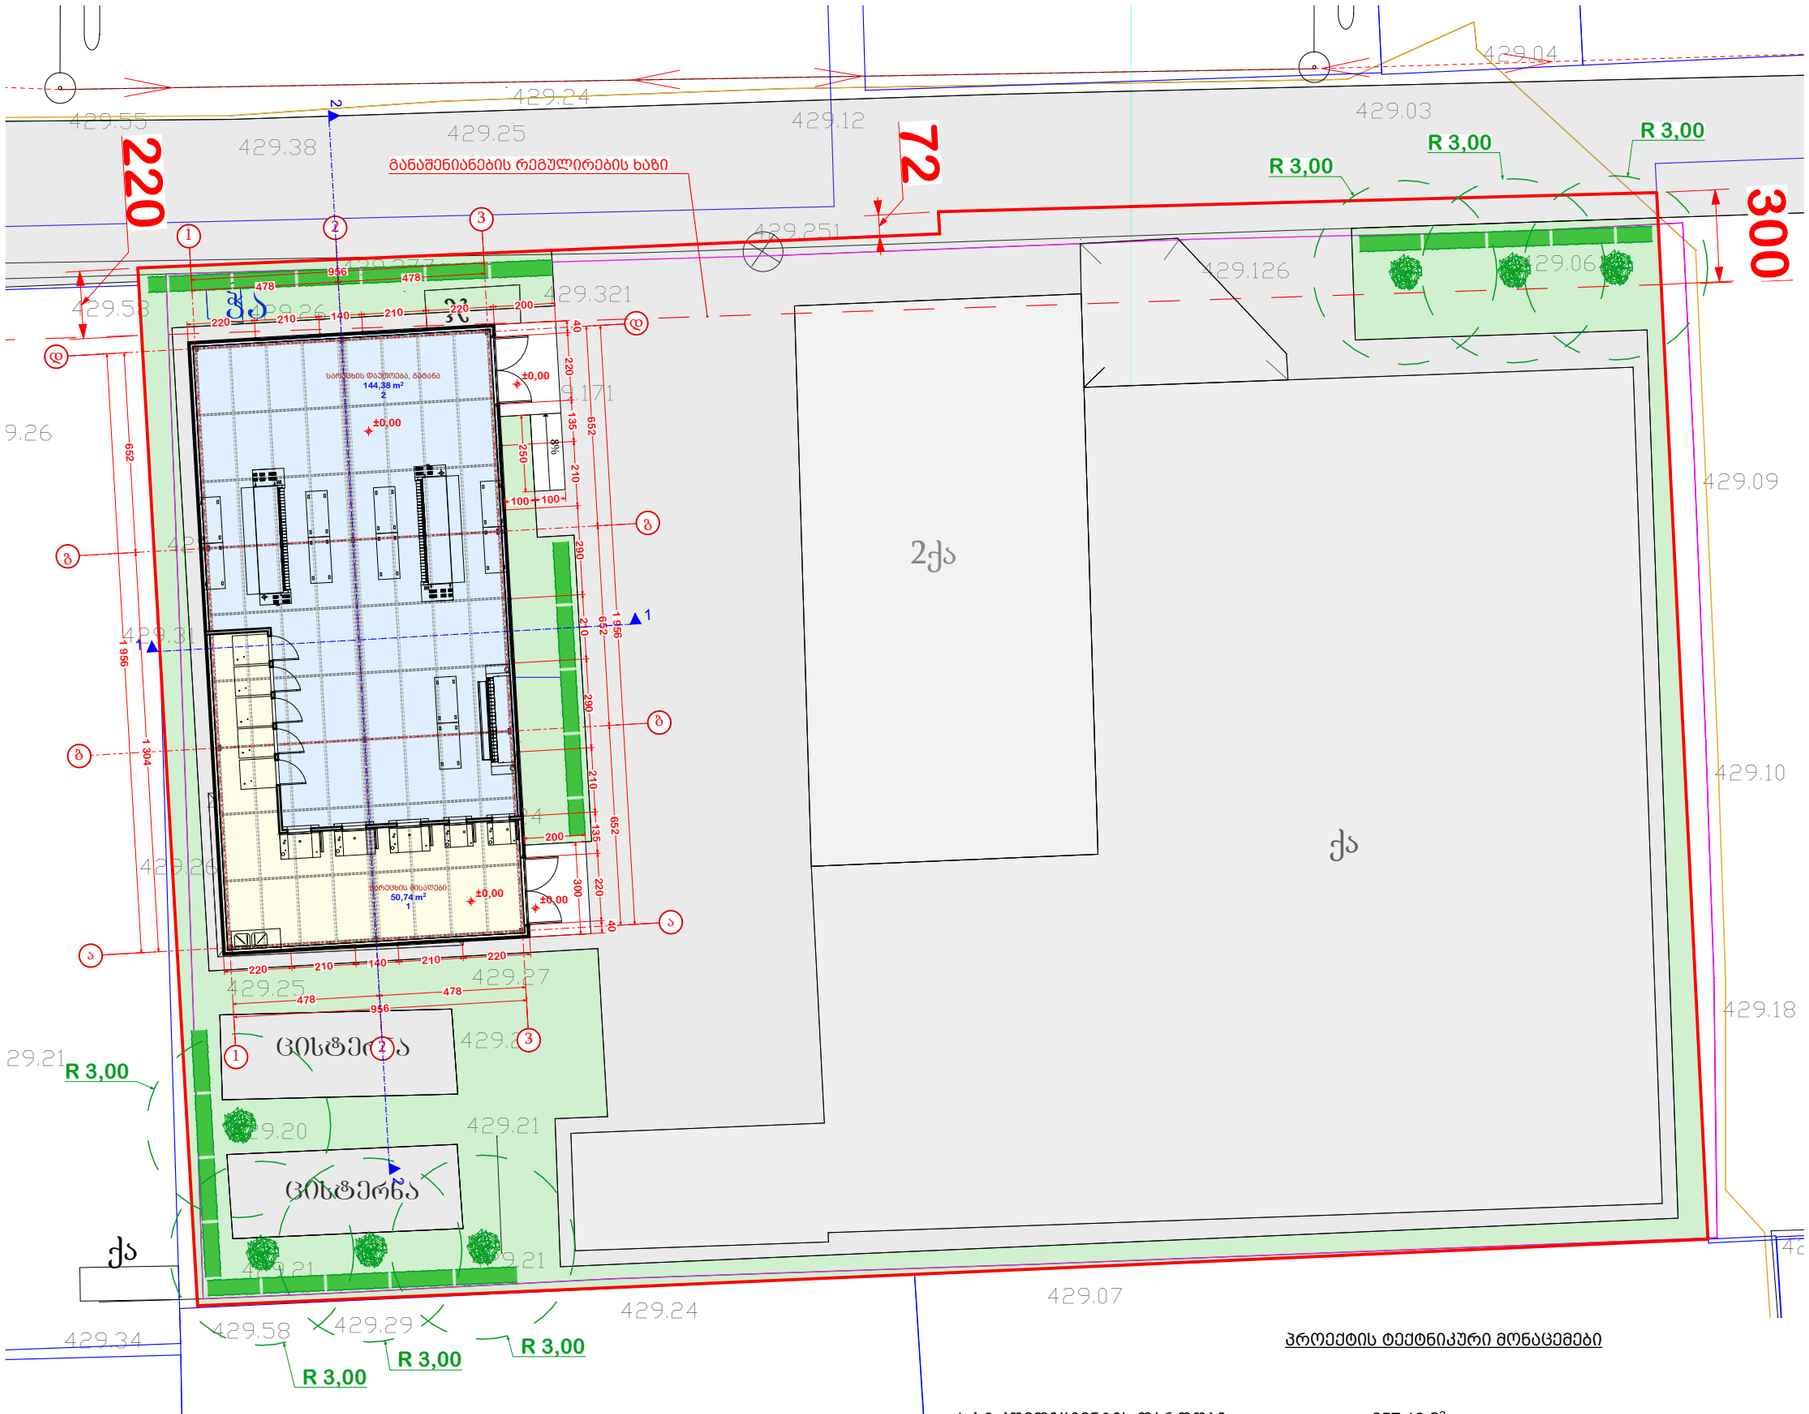

პროექტის ტექნიკური მონაცემები

* კ-3 კოეფიციენტის ფართობი.....257,19 მ²

* გასაშენებელი ხე-მცენარეები.....ტუიას ბუჩქები (50,9 მრძ.მ); მარადმწვანე კვიპაროსი (7ც)

* მწვანე საფარის მოწყობა.....ბალახის გაზონი 257,19 მ²

* გასაშენებელ ხე-მცენარეებზე პასუხისმგებელი პირი.....ალექსანდრე ქუთათელაძე (პ/ნ 01017008590)
* გაშენებული ხე-მცენარეების მოვლა-პატრონობის ხანგრძლივობა.....5 წელი

* გამწვანების პროექტის დასრულება.....05/03/2020

A 3

დაკვეთა N

ექსპლიკაცია

პირობითი აღნიშვნები

ტუიას ბუჩქი

მარადმწვანე კვიპაროსი

გაზონის საფარი

შენიშვნები

დამკვეთი
ალექსანდრე ქუთათელაძე

მისამართი
ქ. თბილისი, მეაბრეშუმეობის ინსტიტუტი
ნაკვეთი 01.72.14.013.489

პროექტის სახელწოდება
სამრეცხაო შენობა მეაბრეშუმეობის ს/კ ინსტიტუტის ტერიტორიაზე

ცვლილებები	გვარი	ხელმოწერა
დირექტორი	ა. ქუთათელაძე	
პრ. ავტორი	ლ. ჯანხოთელი	
დაამუშავა	ლ. ჯანხოთელი	

შპს "ქლინ ფლეისი"

მისამართი
საქართველო, თბილისი, ვაკე-საბურთალოს რაიონი, მეაბრეშუმეობის ს/კ ინსტიტუტი

მასშტაბი 1:200

ნახაზის სახელწოდება
გეგმა 0,00 ნიშნულზე

თარიღი 10.14.2018

პროექტი	ფურცელი	ფურცლები
ესკიზური პროექტი		



22	**მარადმწვანე კვიპაროსი/ Cupressus sempervirens pyramidalis**	14 სმ. დან	5 - 10 წ	3-5.5 მდე	გვალვაგამძლე სწრაფად მზარდი	

A 3

დაკვეთა N

ექსპლიკაცია

პირობითი აღნიშვნები

შენიშვნები

დამკვეთი
ალექსანდრე ქუთათელაძე

მისამართი
ქ. თბილისი, მეაბრეშუმეობის ინსტიტუტი
ნაკვეთი 01.72.14.013.489

პროექტის სახელწოდება
სამრეცხაო შენობა მეაბრეშუმეობის ს/კ ინსტიტუტის ტერიტორიაზე

თანამდებობა	გვარი	ხელმოწერა
დირექტორი	ა. ქუთათელაძე	
პრ. ავტორი	ლ. ჯანხოთელი	
დაამუშავა	ლ. ჯანხოთელი	

შპს "ქლინ ფლეისი"


მისამართი
საქართველო, თბილისი, ვაკე-საბურთალოს რაიონი, მეაბრეშუმეობის ს/კ ინსტიტუტი

მასშტაბი

ნახაზის სახელწოდება
საერთო ხედი

თარიღი
10.14.2018

პროექტი	ფურცელი	ფურცლები
ესკიზური პროექტი		

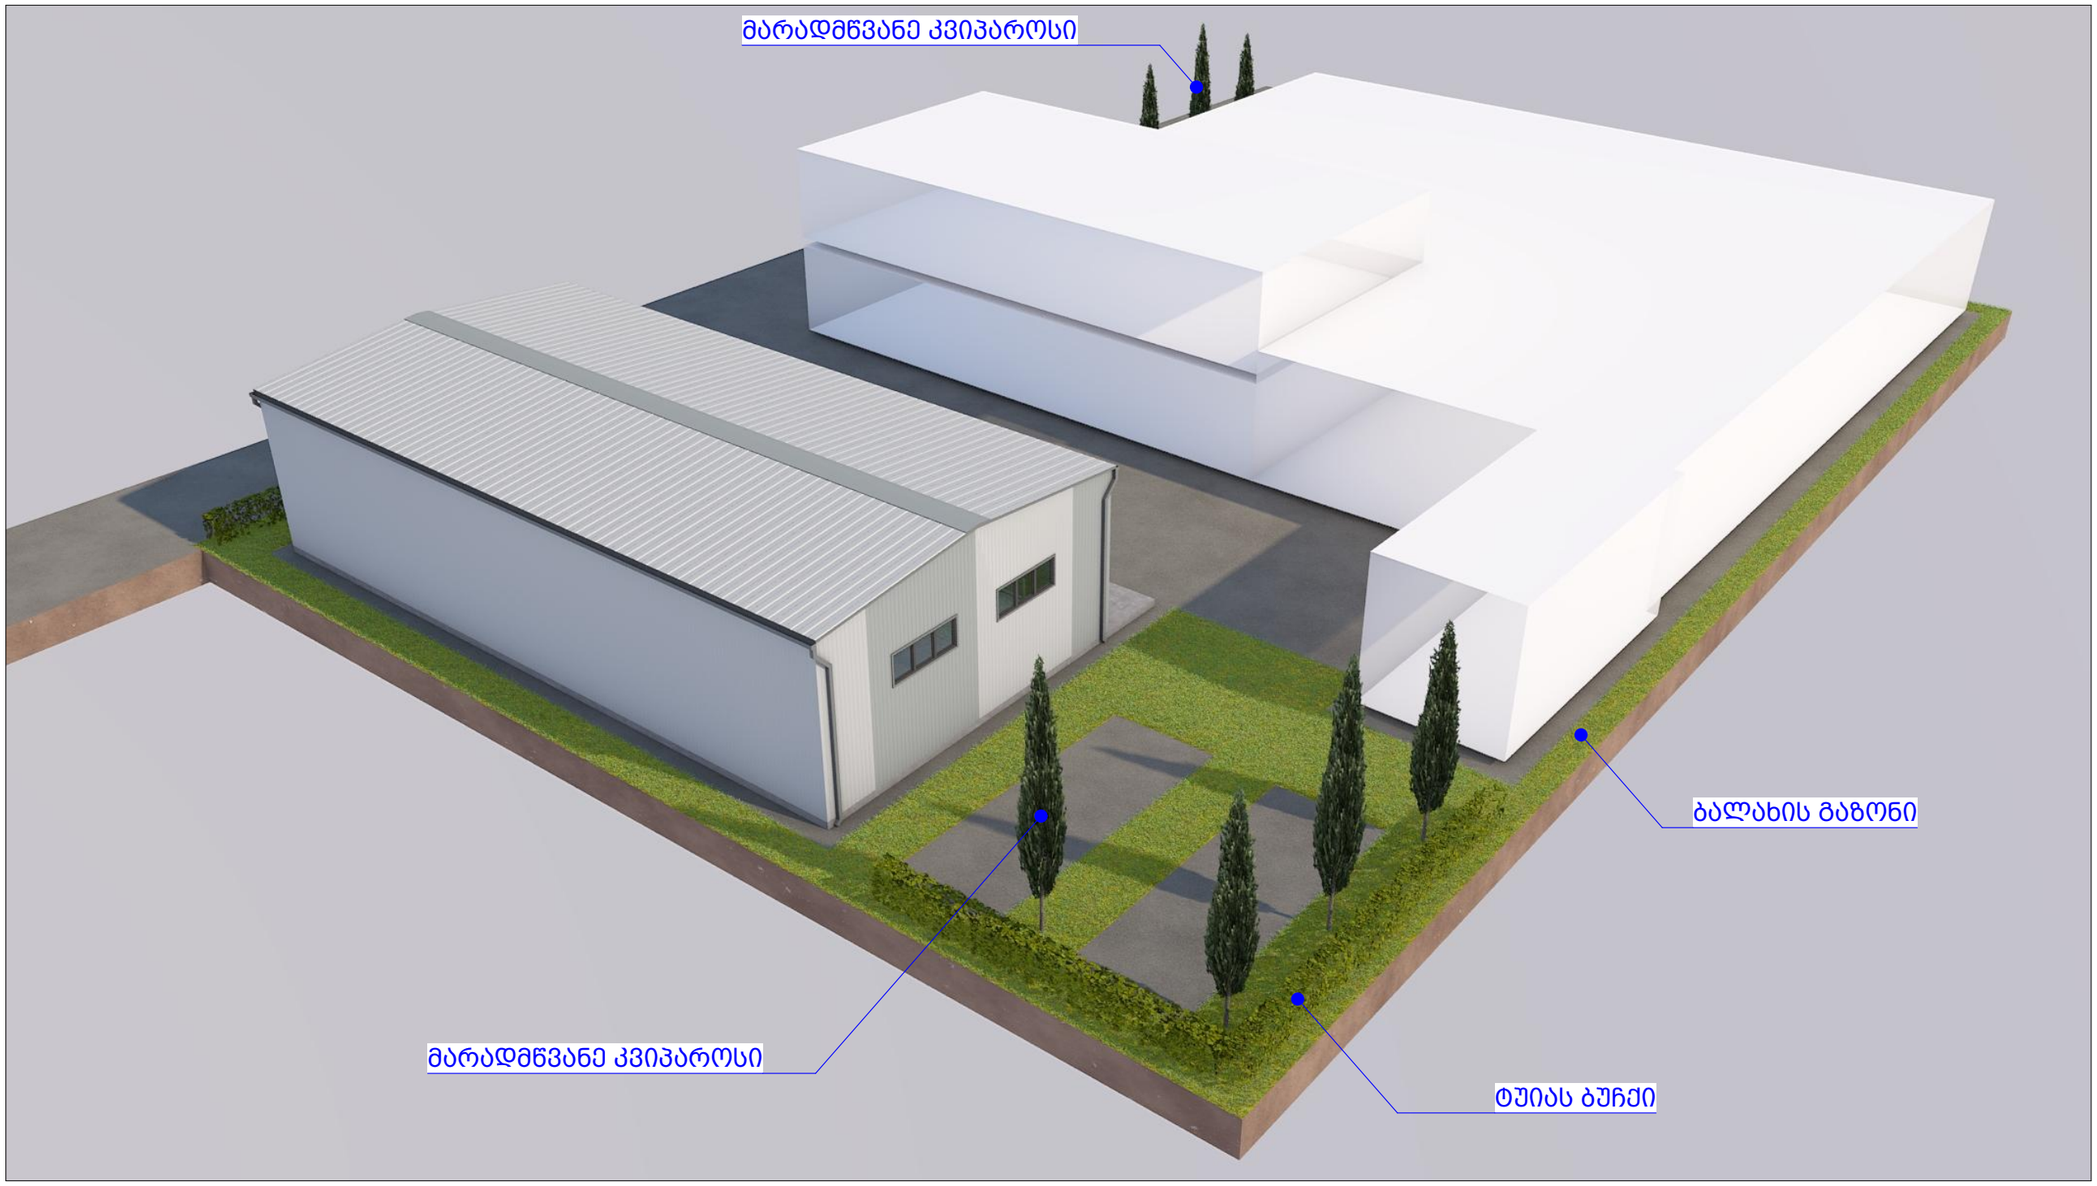

22	**მარადმწვანე კვიპაროსი/ Cupressus sempervirens pyramidalis**	14 სმ. დან	5 - 10 წ	3-5.5 მდე	გვალვაგამძლე სწრაფად მზარდი	

A 3

დაკვეთა N

ექსპლიკაცია

პირობითი აღნიშვნები

შენიშვნები

დამკვეთი
ალექსანდრე ქუთათელაძე

მისამართი
ქ. თბილისი, მეაბრეშუმეობის ინსტიტუტი
ნაკვეთი 01.72.14.013.489

პროექტის სახელწოდება
სამრეცხაო შენობა მეაბრეშუმეობის ს/კ ინსტიტუტის ტერიტორიაზე

თანამდებობა	გვარი	ხელმოწერა
დირექტორი	ა. ქუთათელაძე	
პრ. ავტორი	ლ. ჯანხოთელი	
დაამუშავა	ლ. ჯანხოთელი	

შპს "ქლინ ფლეისი"

მისამართი
საქართველო, თბილისი, ვაკე-საბურთალოს რაიონი, მეაბრეშუმეობის ს/კ ინსტიტუტი

მასშტაბი

თარიღი
10.14.2018

ნახაზის სახელწოდება
საერთო ხედი

პროექტი	ფურცელი	ფურცლები
ესკიზური პროექტი		