

თბილისი 2019

დაკვეთა №

ექსპლიკაცია

პირობითი ნიშნები

ნაკვეთის საზღვარი

ჭრილის ხაზი

არქიტექტურული ნიშნული

შენიშვნები

გენ გეგმა

ARCHITECT GROUP


პროექტის სახელწოდება

საბურთალო ქ. თბილისში,

არქიტექტურული პროექტი

თანამდებობა	გვარი	ხელმოწერა	თარიღი
დირექტორის ნაცვალი	მ. მურადოვა		
პრ. მთ. არქიტექტ.	რ. ხიდიროვი		
პრ. აპტორი	რ. ხიდიროვი		

მასშტაბი	1:100		
ფორმატი	**A-3**	სულ ფურც.	ფურცელი
სტადია	პროექტი		

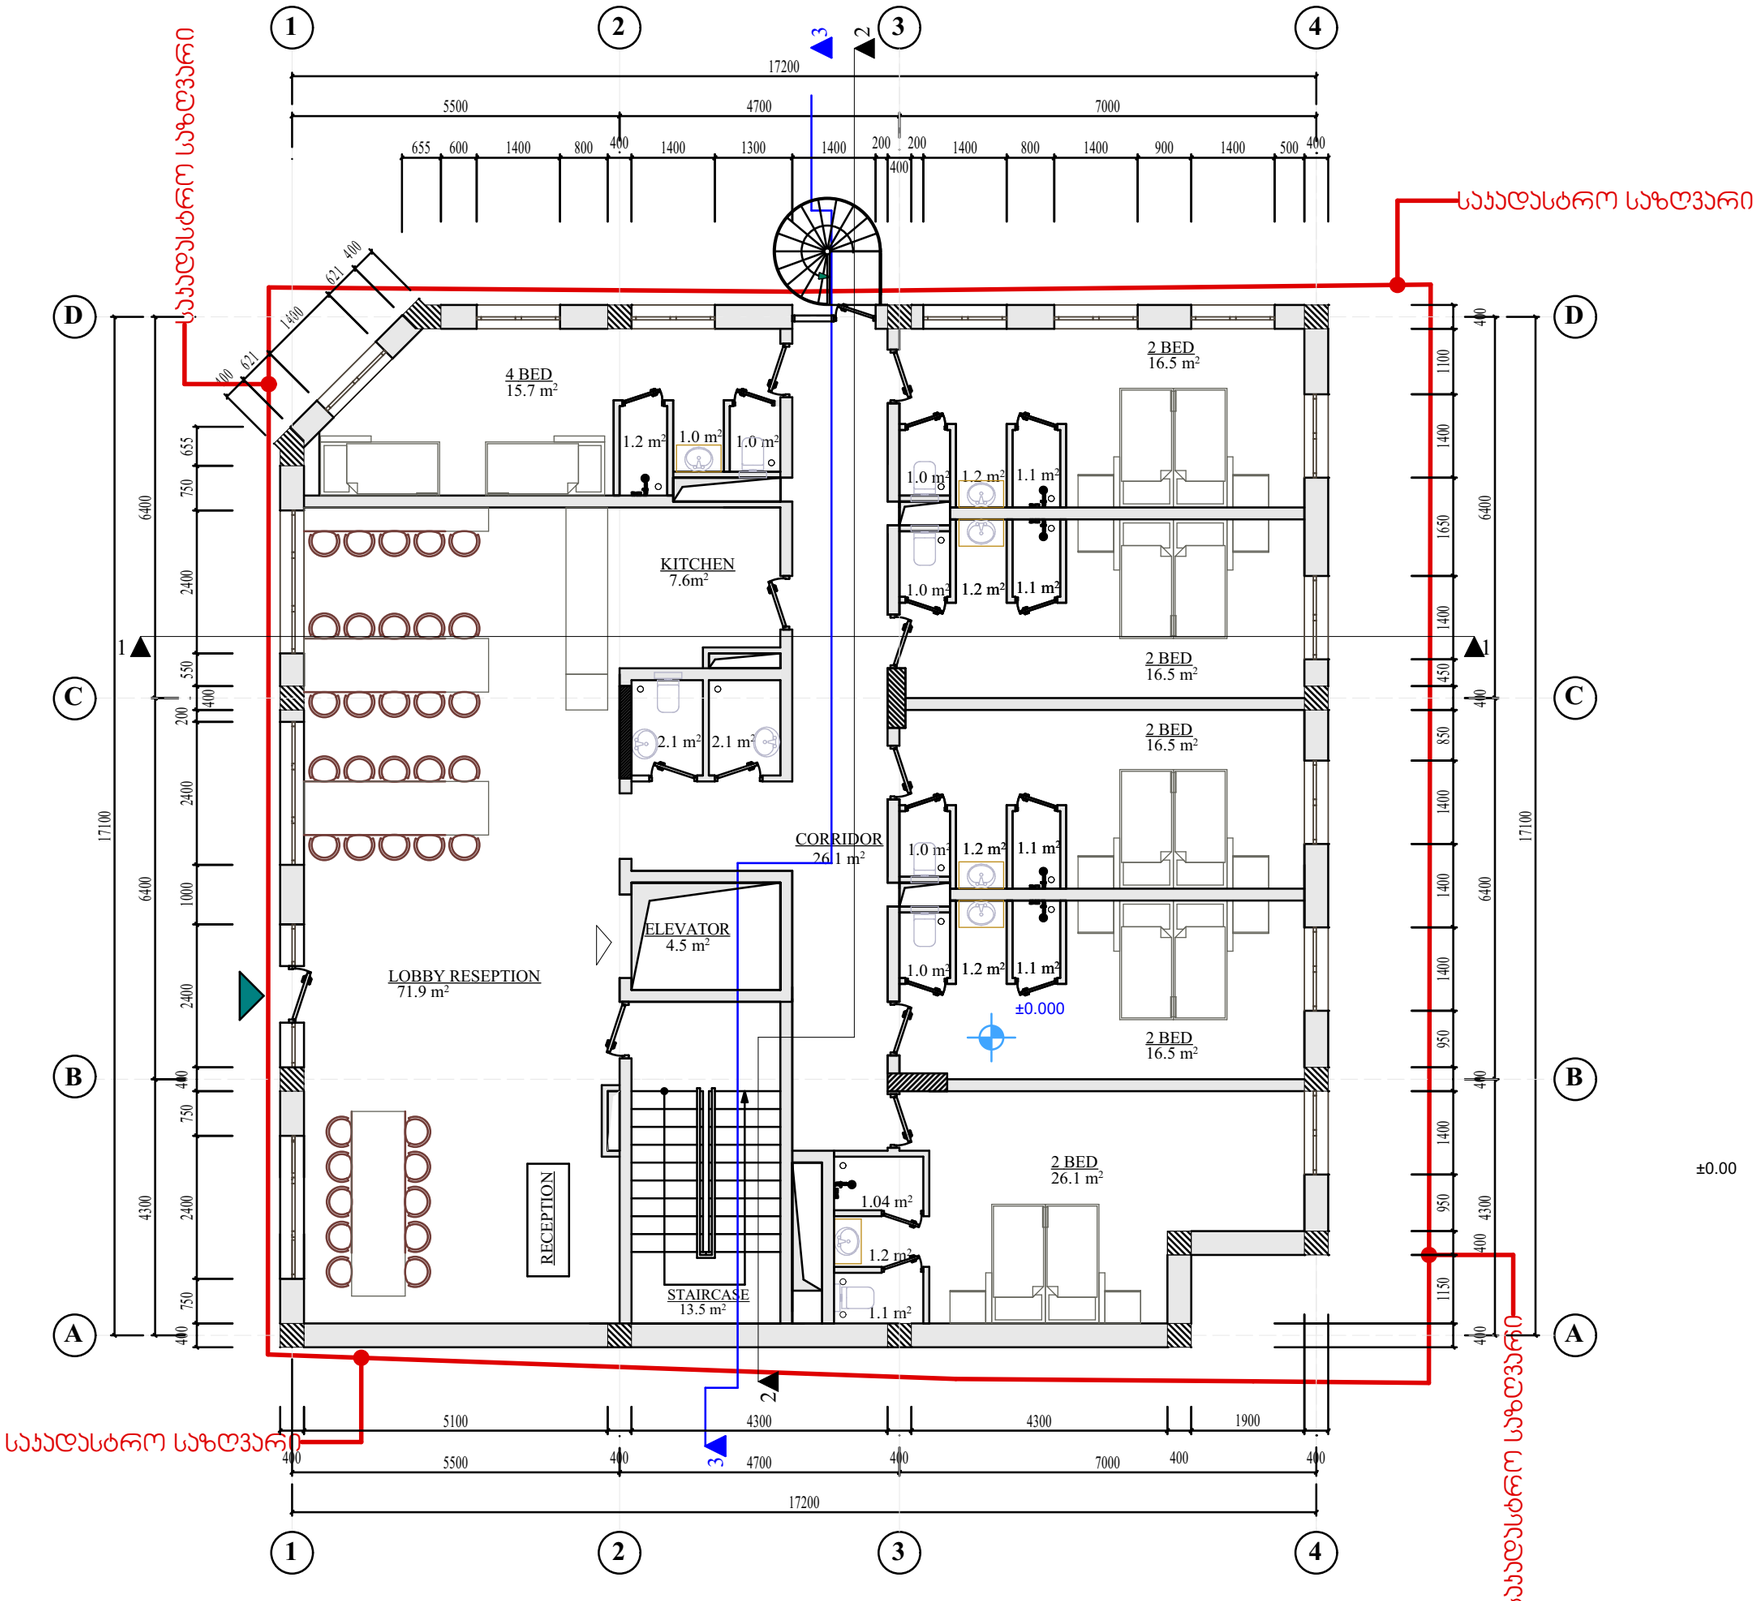

İnventar əvəzi	
İmza və tarix	
İnventar №	

Format A3

თბილისი 2019

დაკვეთა №

ექსპლიკაცია

პირობითი ნიშნები

ნაკვეთის საზღვარი

ჯრილის ხაზი

არქიტექტურული ნიშნული

შენიშვნები

პირველი სართულის გეგმა

ARCHITECT GROUP

პროექტის სახელწოდება


საოფისე შენობა ქ. თბილისში,

კორექტირებული პროექტი

სართულის გეგმა ±0.00 ნიშნულზე

თანამდებობა	გვარი	ხელმოწერა	თარიღი
დირექტორის ნარმომ.	მ. მურადოვა		
პრ. მთ. არქიტექტ.	რ. ხიდიროვი		
პრ. ავტორი	რ. ხიდიროვი		

მასშტაბი	1:100		
ფორმატი	**A-3**	სულ ფურც.	ფურცელი
სტადია	პროექტი		

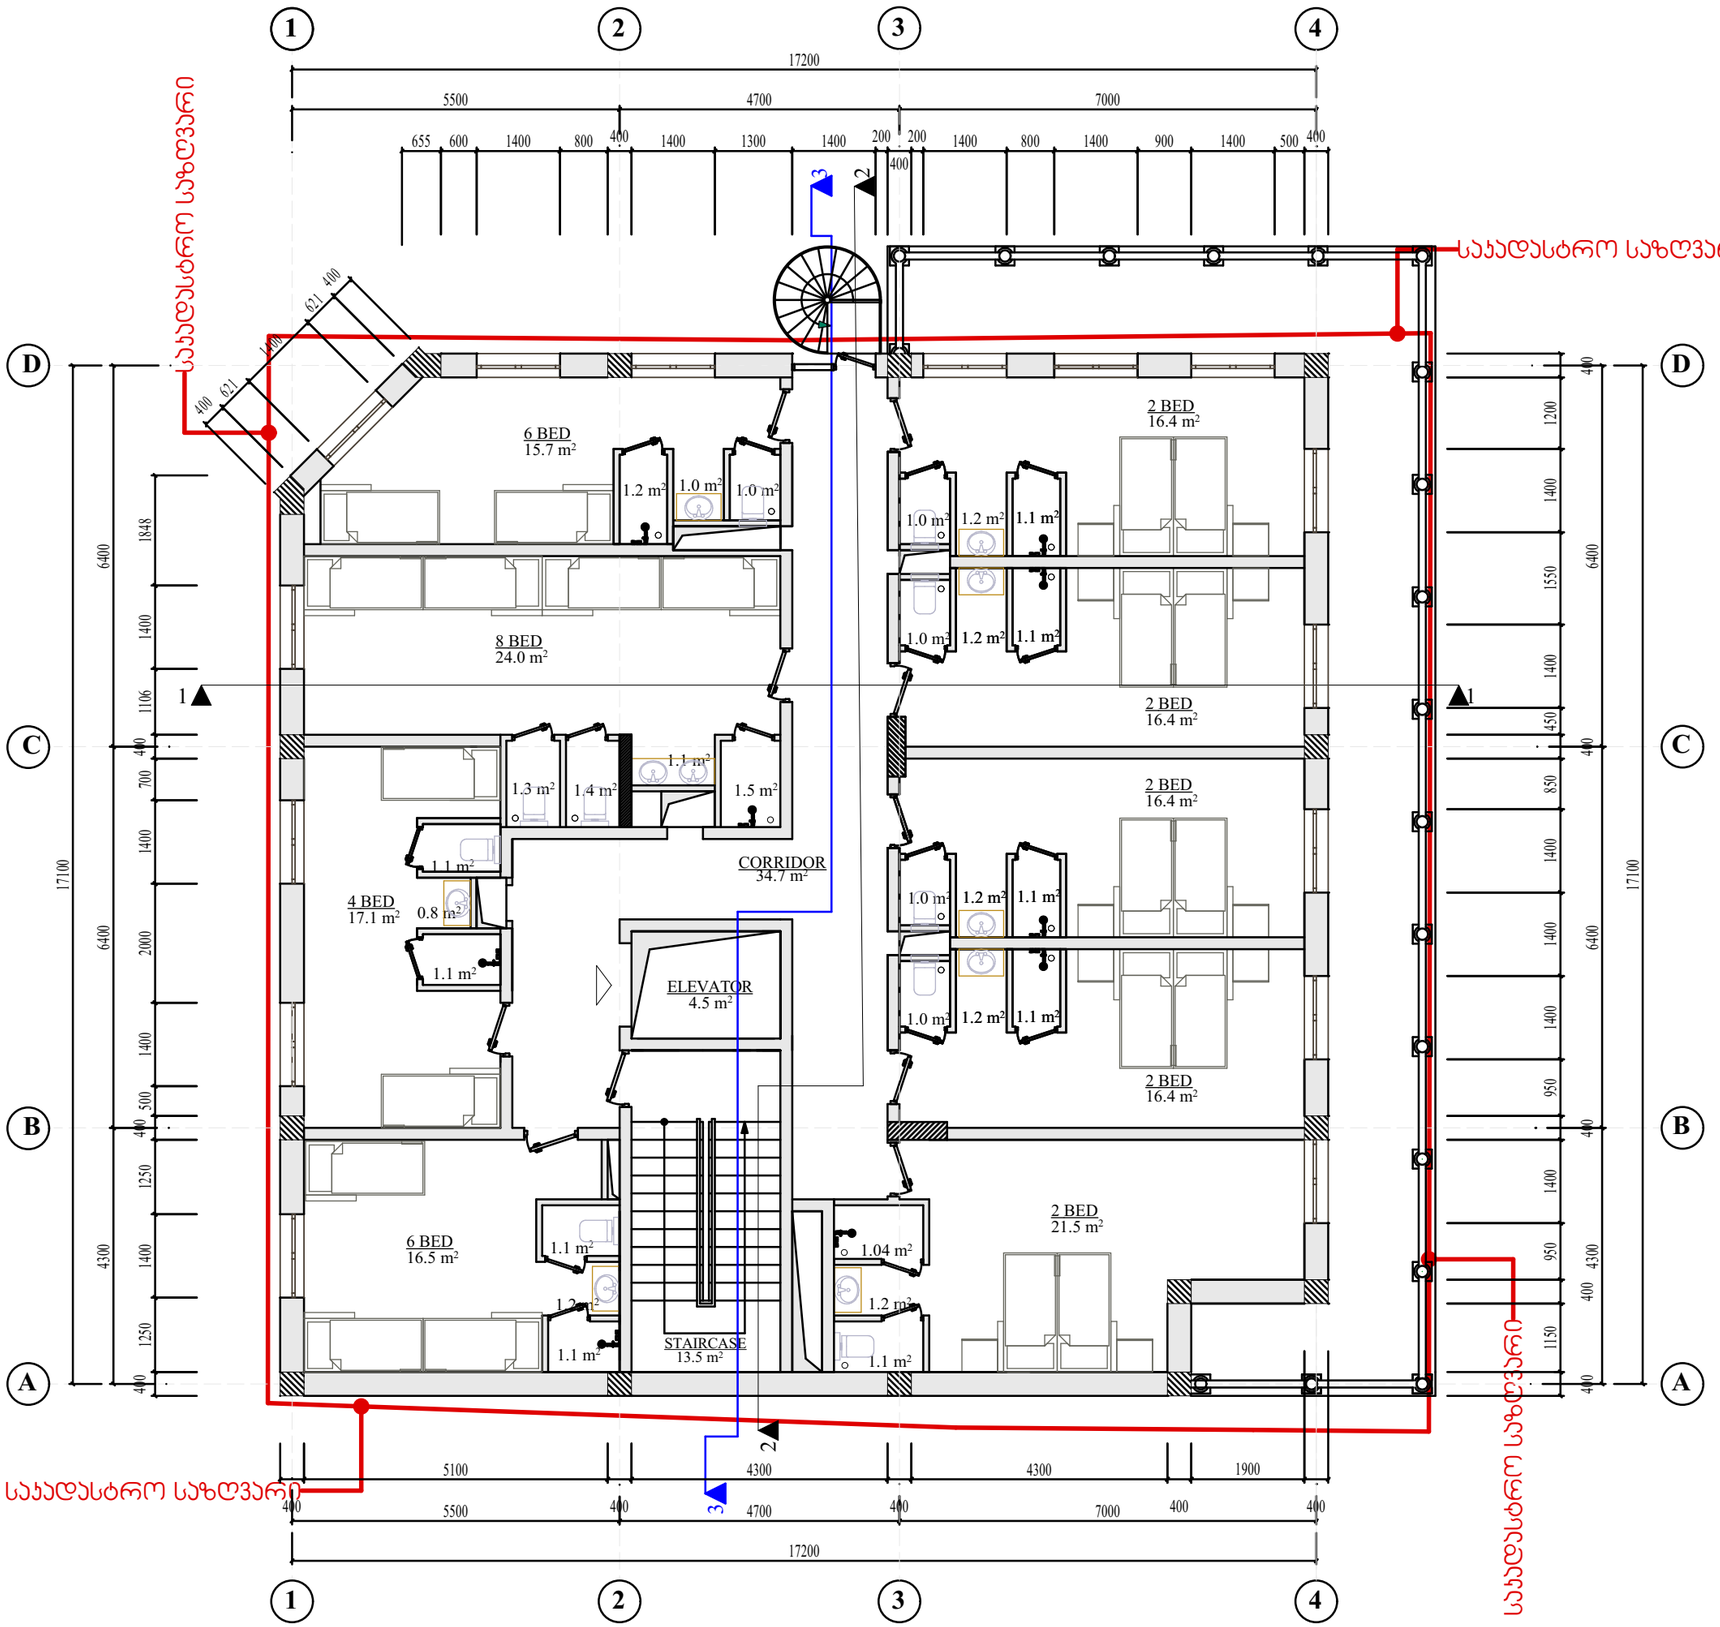

İnventar əvəzi

İmza və tarix

İnventar №

Format A3

თბილისი 2019

დაჯვეთა №

ექსპლიკაცია

პირობითი ნიშნები

ნაკვეთის საზღვარი

ჭრილის ხაზი

არქიტექტურული ნიშნული

შენიშვნები

მეორე სართულის გეგმა

ARCHITECT GROUP

პროექტის სახელწოდება


საოფისე შენობა ქ. თილისში,

კორექტირებული პროექტი

სართულის გეგმა +3.35 ნიშნულზე

თანამდებობა	გვარი	ხელმოწერა	თარიღი
დირექტორის ნარმომ.	მ. მურადოვა		
პრ. მთ. არქიტექტ.	რ. ხიდიროვი		
პრ. ავტორი	რ. ხიდიროვი		

მასშტაბი	1:100		
ფორმატი	A-3	სულ ფურც.	ფურცელი
სტადია	პროექტი		

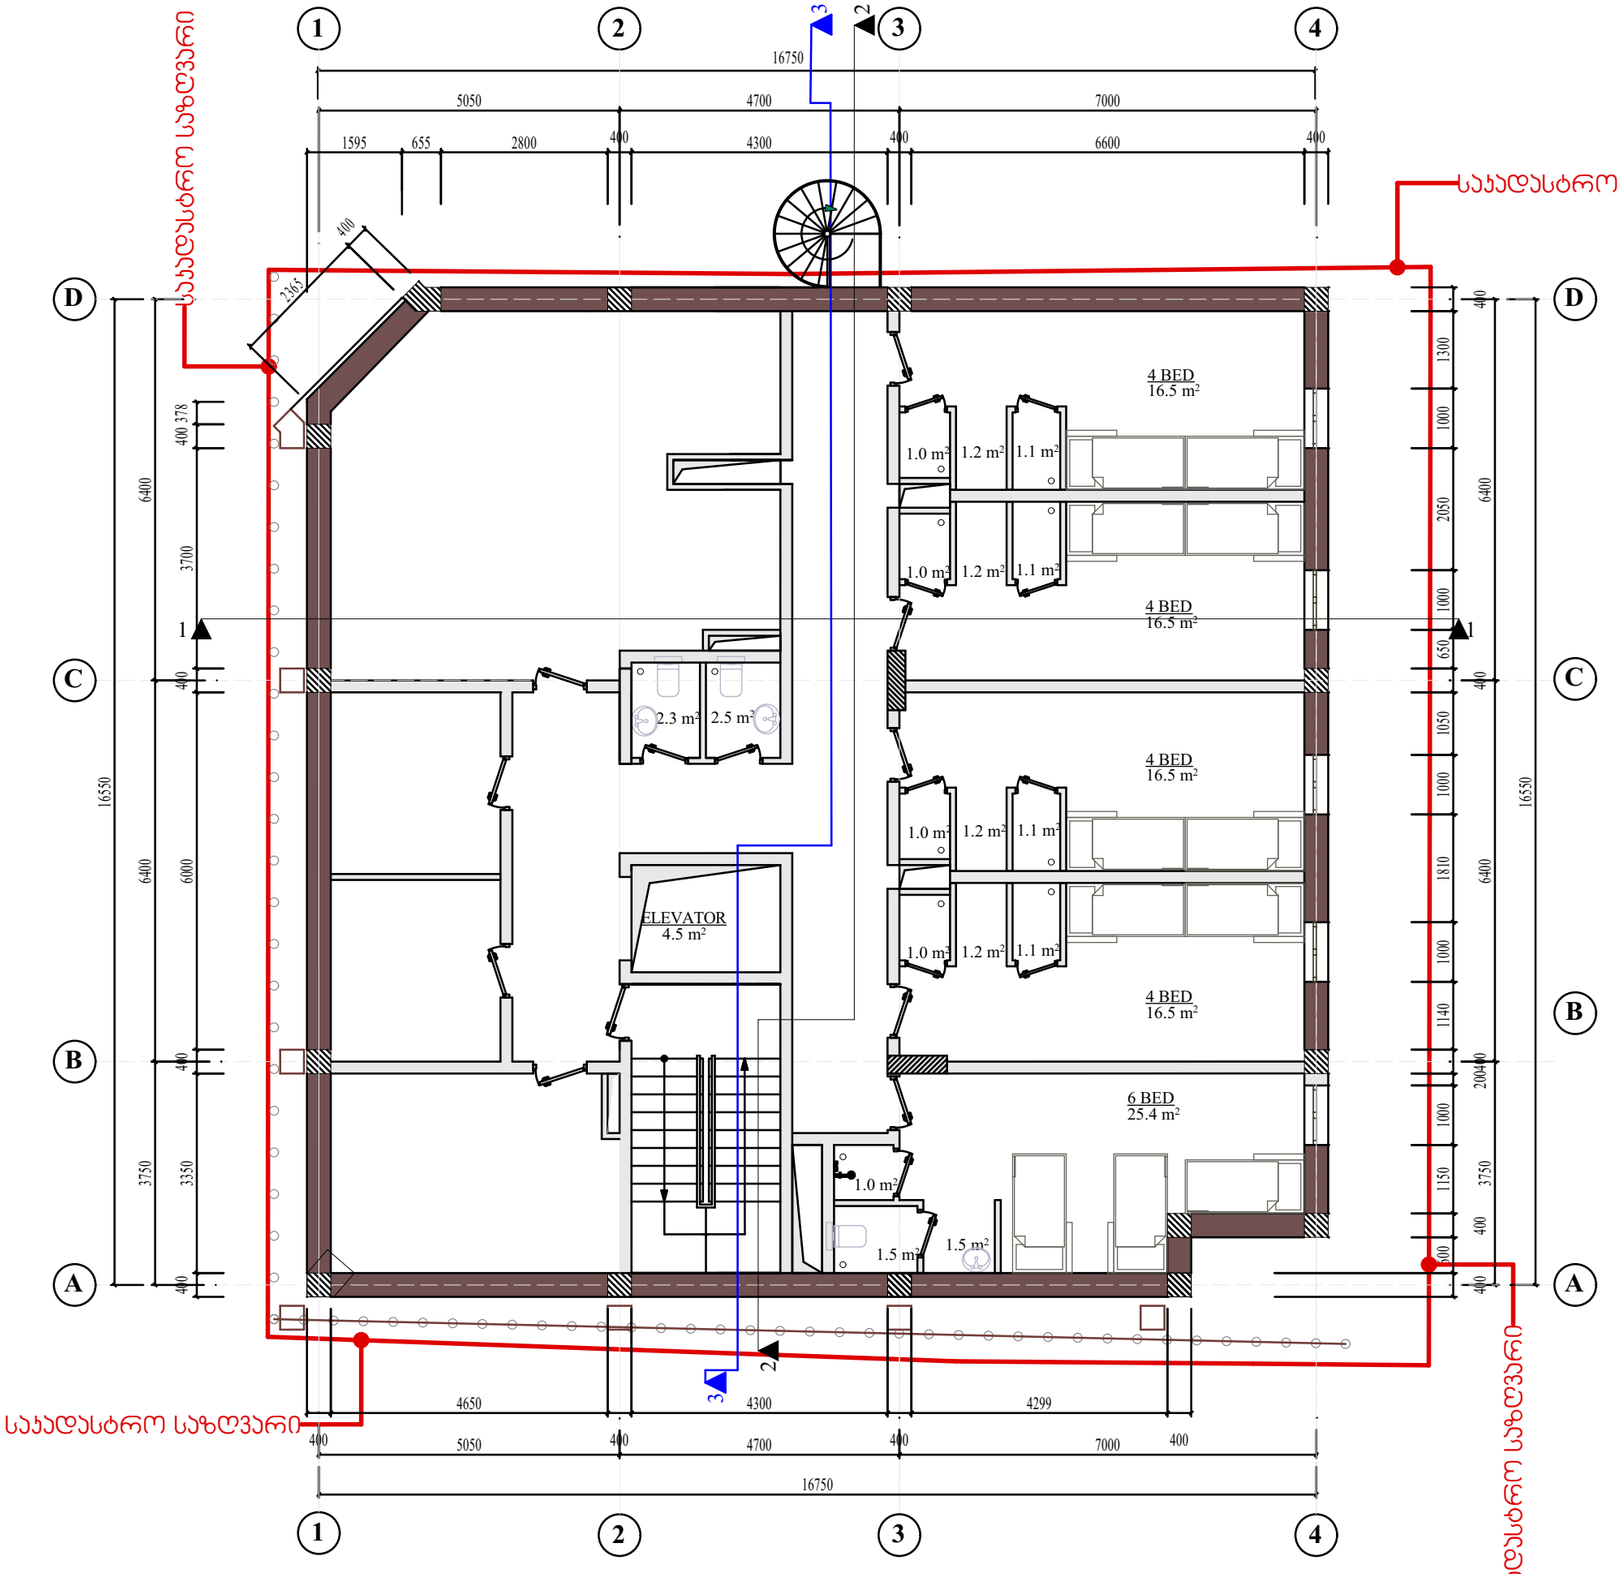

თბილისი 2019	
დაკვეთა №	

ექსპლიკაცია

პირობითი ნიშნები

ნაკვეთის საზღვარი

1 ჭრილის ხაზი

არქიტექტურული ნიშნული

შენიშვნები

სარდაფის გეგმა

ARCHITECT GROUP

პროექტის სახელწოდება

საბურთალო ქ. თბილისში,

არქიტექტურული პროექტი

სართულის გეგმა -3.45 ნიშნულზე

თანამდებობა	გვარი	ხელმოწერა	თარიღი
დირექტორის მოვალ.	მ. მურადოვა		
არ. მთ. არქიტექტ.	რ. ხიდიროვი		
არ. პატრონი	რ. ხიდიროვი		


მასშტაბი	1:100		
ფორმატი	A-3	სულ ფურც	ფურცელი
სტადია	პროექტი		

İnventar əvəzi

İmza və tarix

İnventar №

Format A3

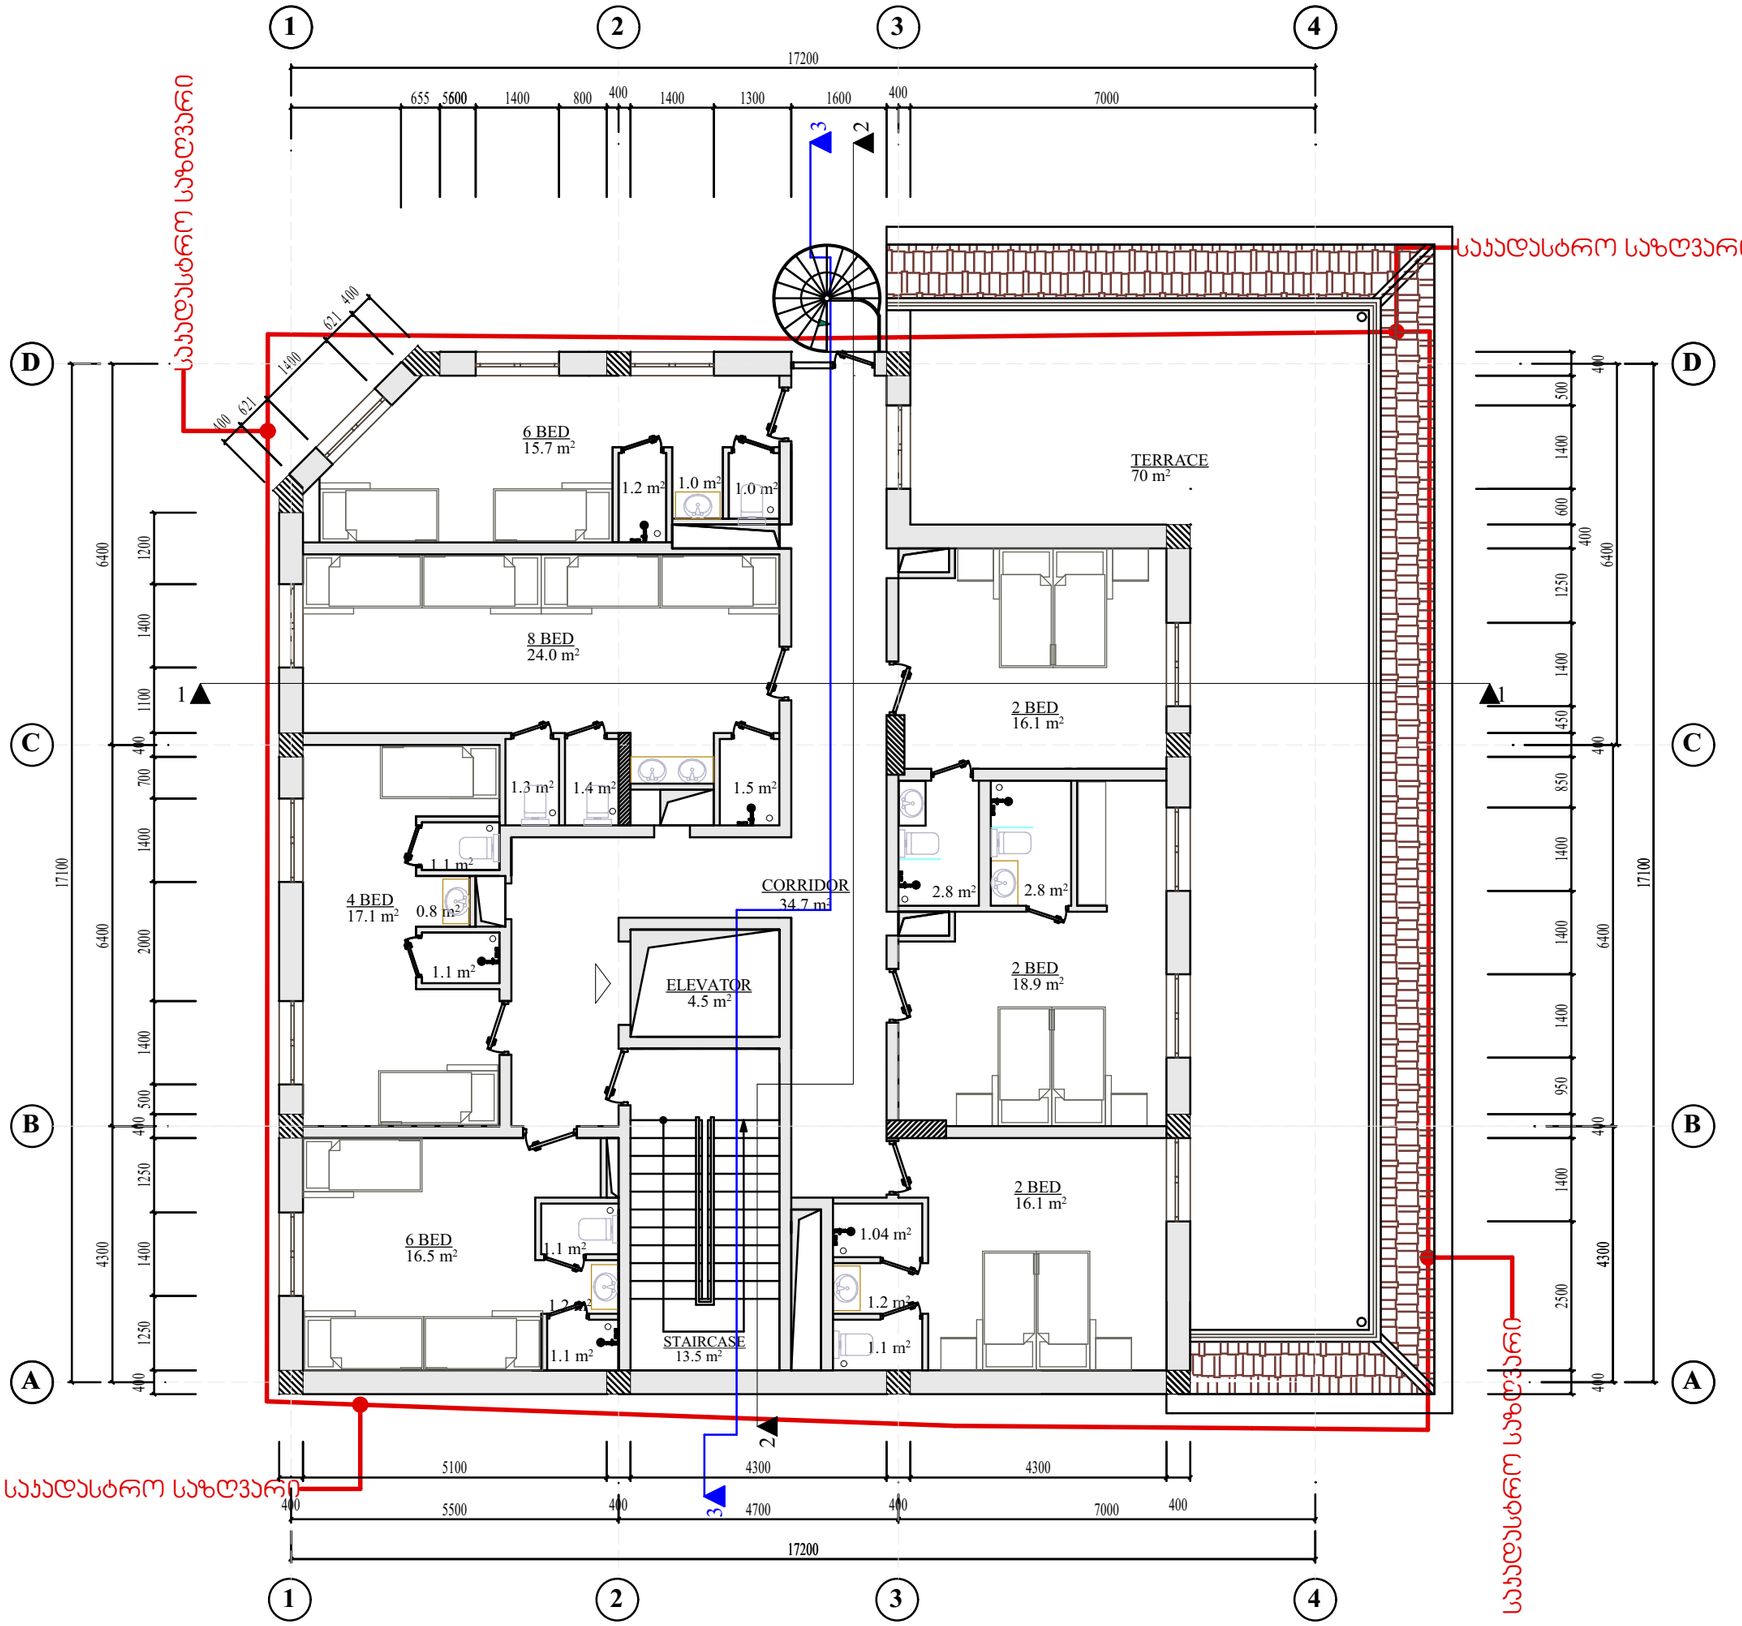

İnventar №	İmza və tarix	İnventar əvəzi

თბილისი 2019

24 BEDS

3 hotel room

1 პირობითი ნიშნები

ნაკვეთის საზღვარი

1 ჭრილის ხაზი

არქიტექტურული ნიშნული

შენიშვნები

მესამე სართულის გეგმა

ARCHITECT GROUP

პროექტის სახელწოდება


საოფისე შენობა ქ. თილისში,

პორექტირებული პროექტი

სართულის გეგმა +7.35 ნიშნულზე

თანამდებობა	გვარი	ხელმოწერა	თარიღი
დირექტორის ნარმომ.	მურადოვა		
პრ. მთ. არქიტექტ.	რ. ხიდიროვი		
პრ. ავტორი	რ. ხიდიროვი		

მასშტაბი	1:100		
ფორმატი	A-3	სულ ფურც.	ფურცელი

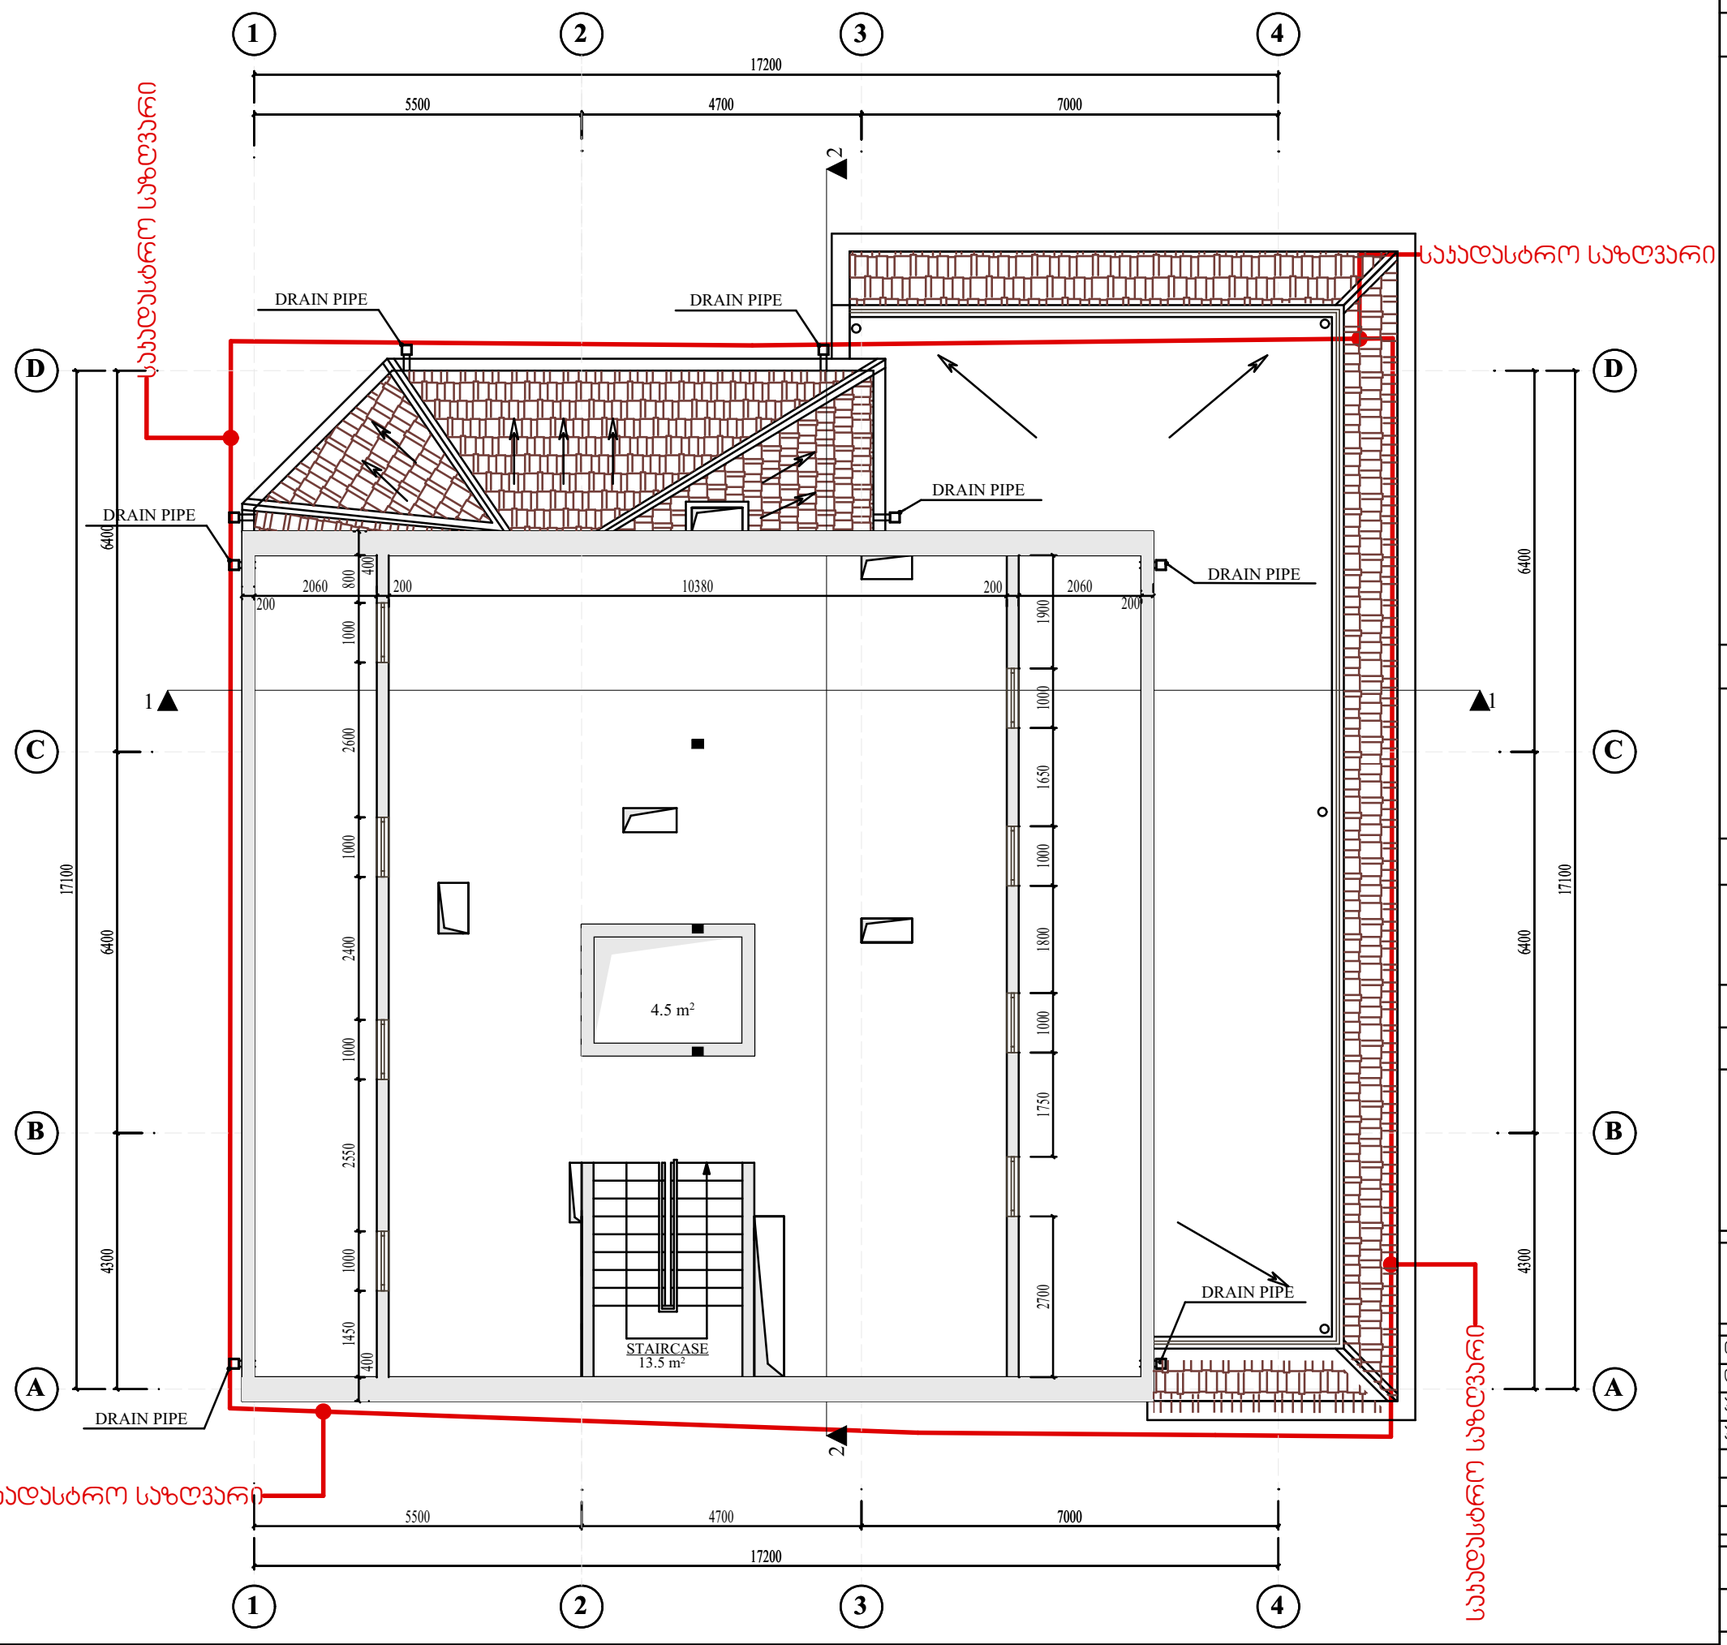

თბილისი 2019	
დაკვეთა №	

ექსპლიკაცია

პირობითი ნიშნები

- ნაკვეთის საზღვარი
- 1 ▲ ჭრილის ხაზი
- არქიტექტურული ნიშნული

შენიშვნები

მანსარდის სართულის გეგმა

ARCHITECT GROUP

პროექტის სახელწოდება

საოფისე შენობა ქ. თილისში,

პორექტირებული პროექტი

სართულის გეგმა +10.70 ნიშნულზე


თანამდებობა	გვარი	ხელმოწერა	თარიღი
დირექტორის ზარმოად.	მ. მურადოვა		
არ. მთ. არქიტექტ.	რ. ხიდიროვი		
არ. პატრონი	რ. ხიდიროვი		

მასშტაბი	1:100		
ფორმატი	A-3	სულ ფურც.	ფურცელი

İnventar əvəzi

İmza və tarix

İnventar №

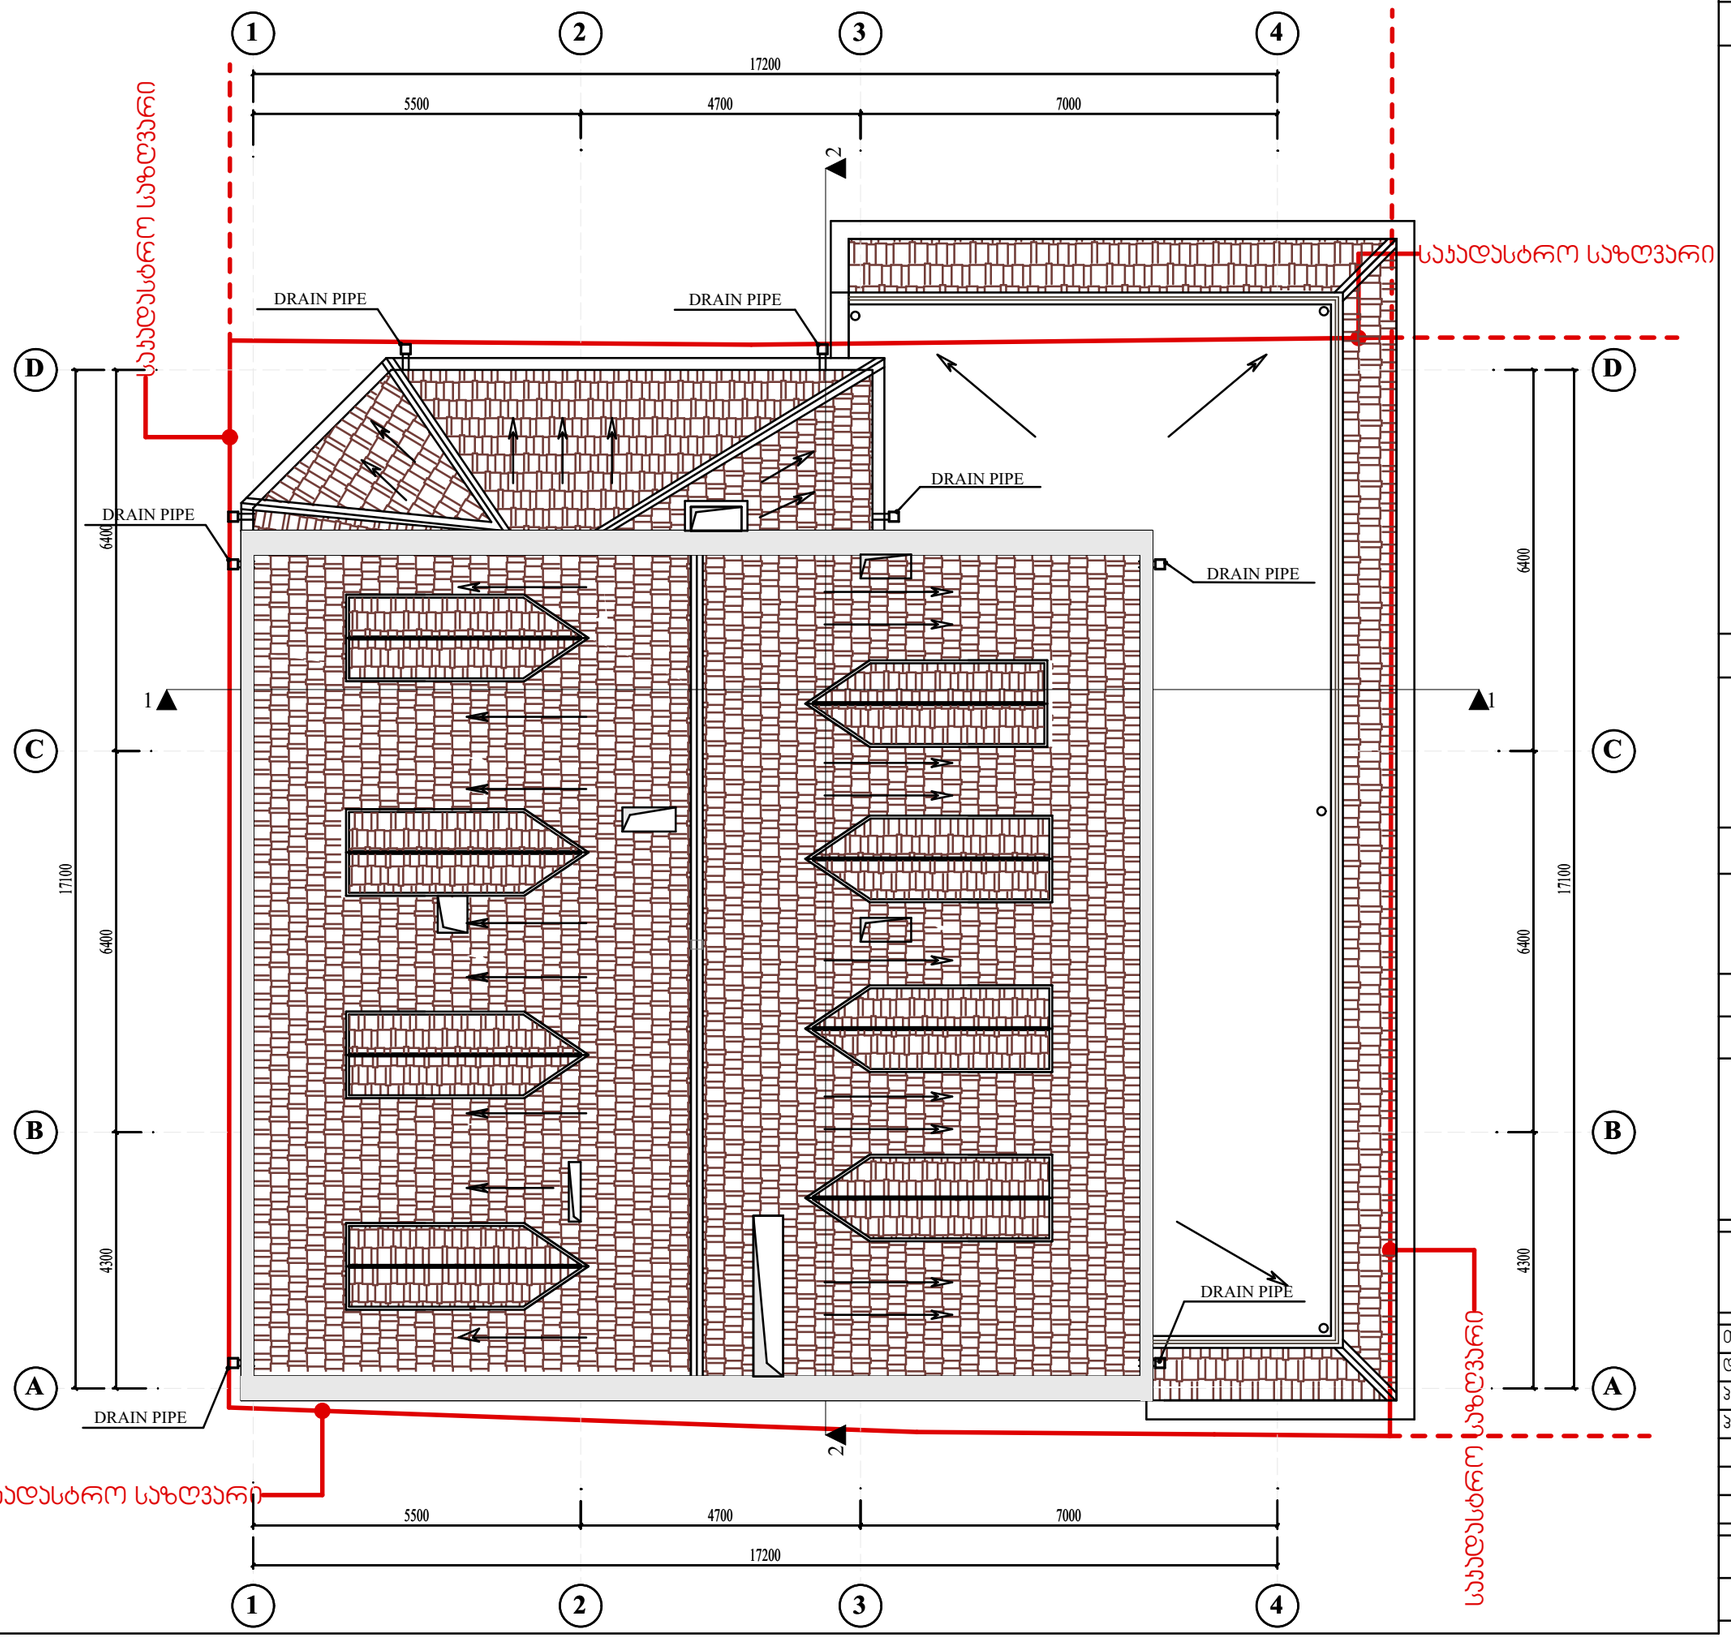

თბილისი 2019

დაკვეთა №

ექსპლიკაცია

პირობითი ნიშნები

ნაკვეთის საზღვარი

ჭრილის ხაზი

არქიტექტურული ნიშნული

შენიშვნები

გადახურვის გეგმა

ARCHITECT GROUP

პროექტის სახელწოდება

საოფისე შენობა ქ. თილისში,

პორექტირებული პროექტი

თანამდებობა	გვარი	ხელმოწერა	თარიღი
დირექტორის მოვალ.	მ. მერკვილაძე		
არ. მთ. არქიტექტ.	რ. ხიდიროვი		
არ. ავტორი	რ. ხიდიროვი		

მასშტაბი	1:100		
ფორმატი	A-3	სულ ფურც	ფურცელ
სტადია	პროექტი		

Format A3

İnventar əvəzi

İmza və tarix

İnventar №



İnventar əvəzi	
İmza və tarix	
İnventar №	

Format A3

თბილისი 2019

დაკვეთა №

ექსპლიკაცია

პირობითი ნიშნები

ნაკვეთის საზღვარი

ჯრილის ხაზი

არქიტექტურული ნიშნული

შენიშვნები

ფასადი **D-A**

ARCHITECT GROUP


პროექტის სახელწოდება

საოფისე შენობა ქ. თბილისში,

პორექტირებული პროექტი

თანამდებობა	გვარი	ხელმოწერა	თარიღი
დირექტორის ნარმომ.	მ. მურადოვა		
პრ. მთ. არქიტექტ.	რ. ხიდიროვი		
პრ. ავტორი	რ. ხიდიროვი		

მასშტაბი	1:100		
ფორმატი	**A-3**	სულ ფურც.	ფურცელი
სტადია	პროექტი		

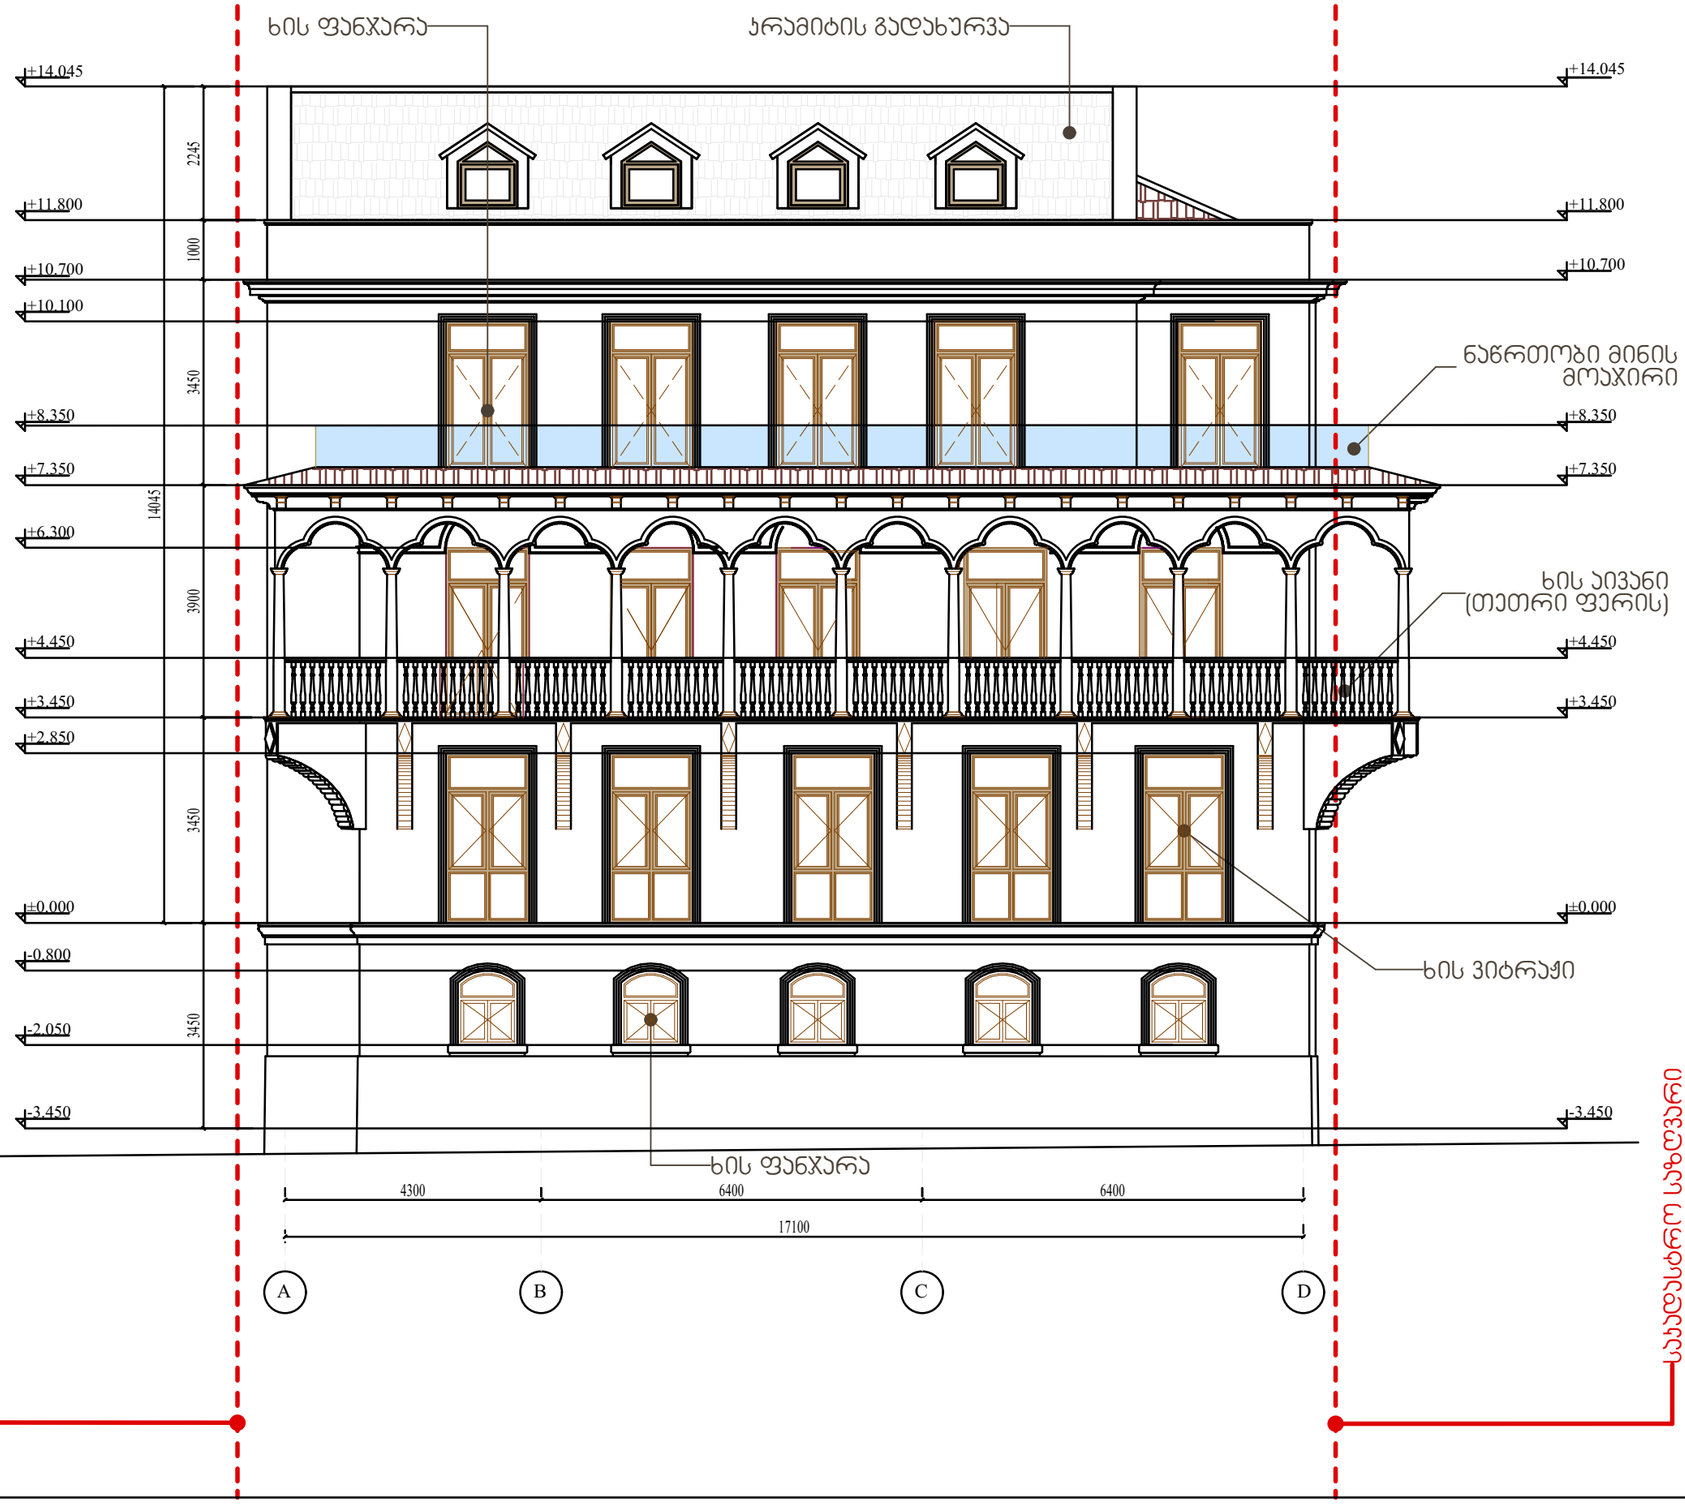

İnventar əvəzi	
İmza və tarix	
İnventar №	

Format A3

თბილისი 2019

დაკვეთა №

ექსპლიკაცია

პირობითი ნიშნები

ნაკვეთის საზღვარი

ჯრილის ხაზი

არქიტექტურული ნიშნული

შენიშვნები

ფასადი A-D

ARCHITECT GROUP

პროექტის სახელწოდება

საოფისე შენობა ქ. თბილისში,

პორექტირებული პროექტი

თანამდებობა	გვარი	ხელმოწერა	თარიღი
დირექტორის წარმომ.	მ. მურადოვა		
პრ. მთ. არქიტექტ.	რ. ხიდიროვი		
პრ. ავტორი	რ. ხიდიროვი		

მასშტაბი	1:100		
ფორმატი	A-3	სულ ფურც.	ფურცელი
სტადია	პროექტი		



İnventar əvəzi	
İmza və tarix	
İnventar №	

Format A3

Tbilisi 2019

dakveTa #

eqsplikacia

pirobiTi niSnebi

nakveTis sazRvari

1 Wrilis xazi

arqiteqturuli niSnuli

SeniSvnebi

ფასადი 4-1

ARCHITECT GROUP


proeqtis saxelwodeba

saofise Senoba q. TilisSi,

koreqtirebuli proeqti

Tanamdeboba	gvari	xelmowera	TariRi
direqtoris warmom.	m. muradova		
pr. mT. arqiteqt.	r. xidirovi		
pr. avtori	r. xidirovi		

masStabi	1:100		
formati	A-3	sul furc.	furceli
stadia	proeqti		

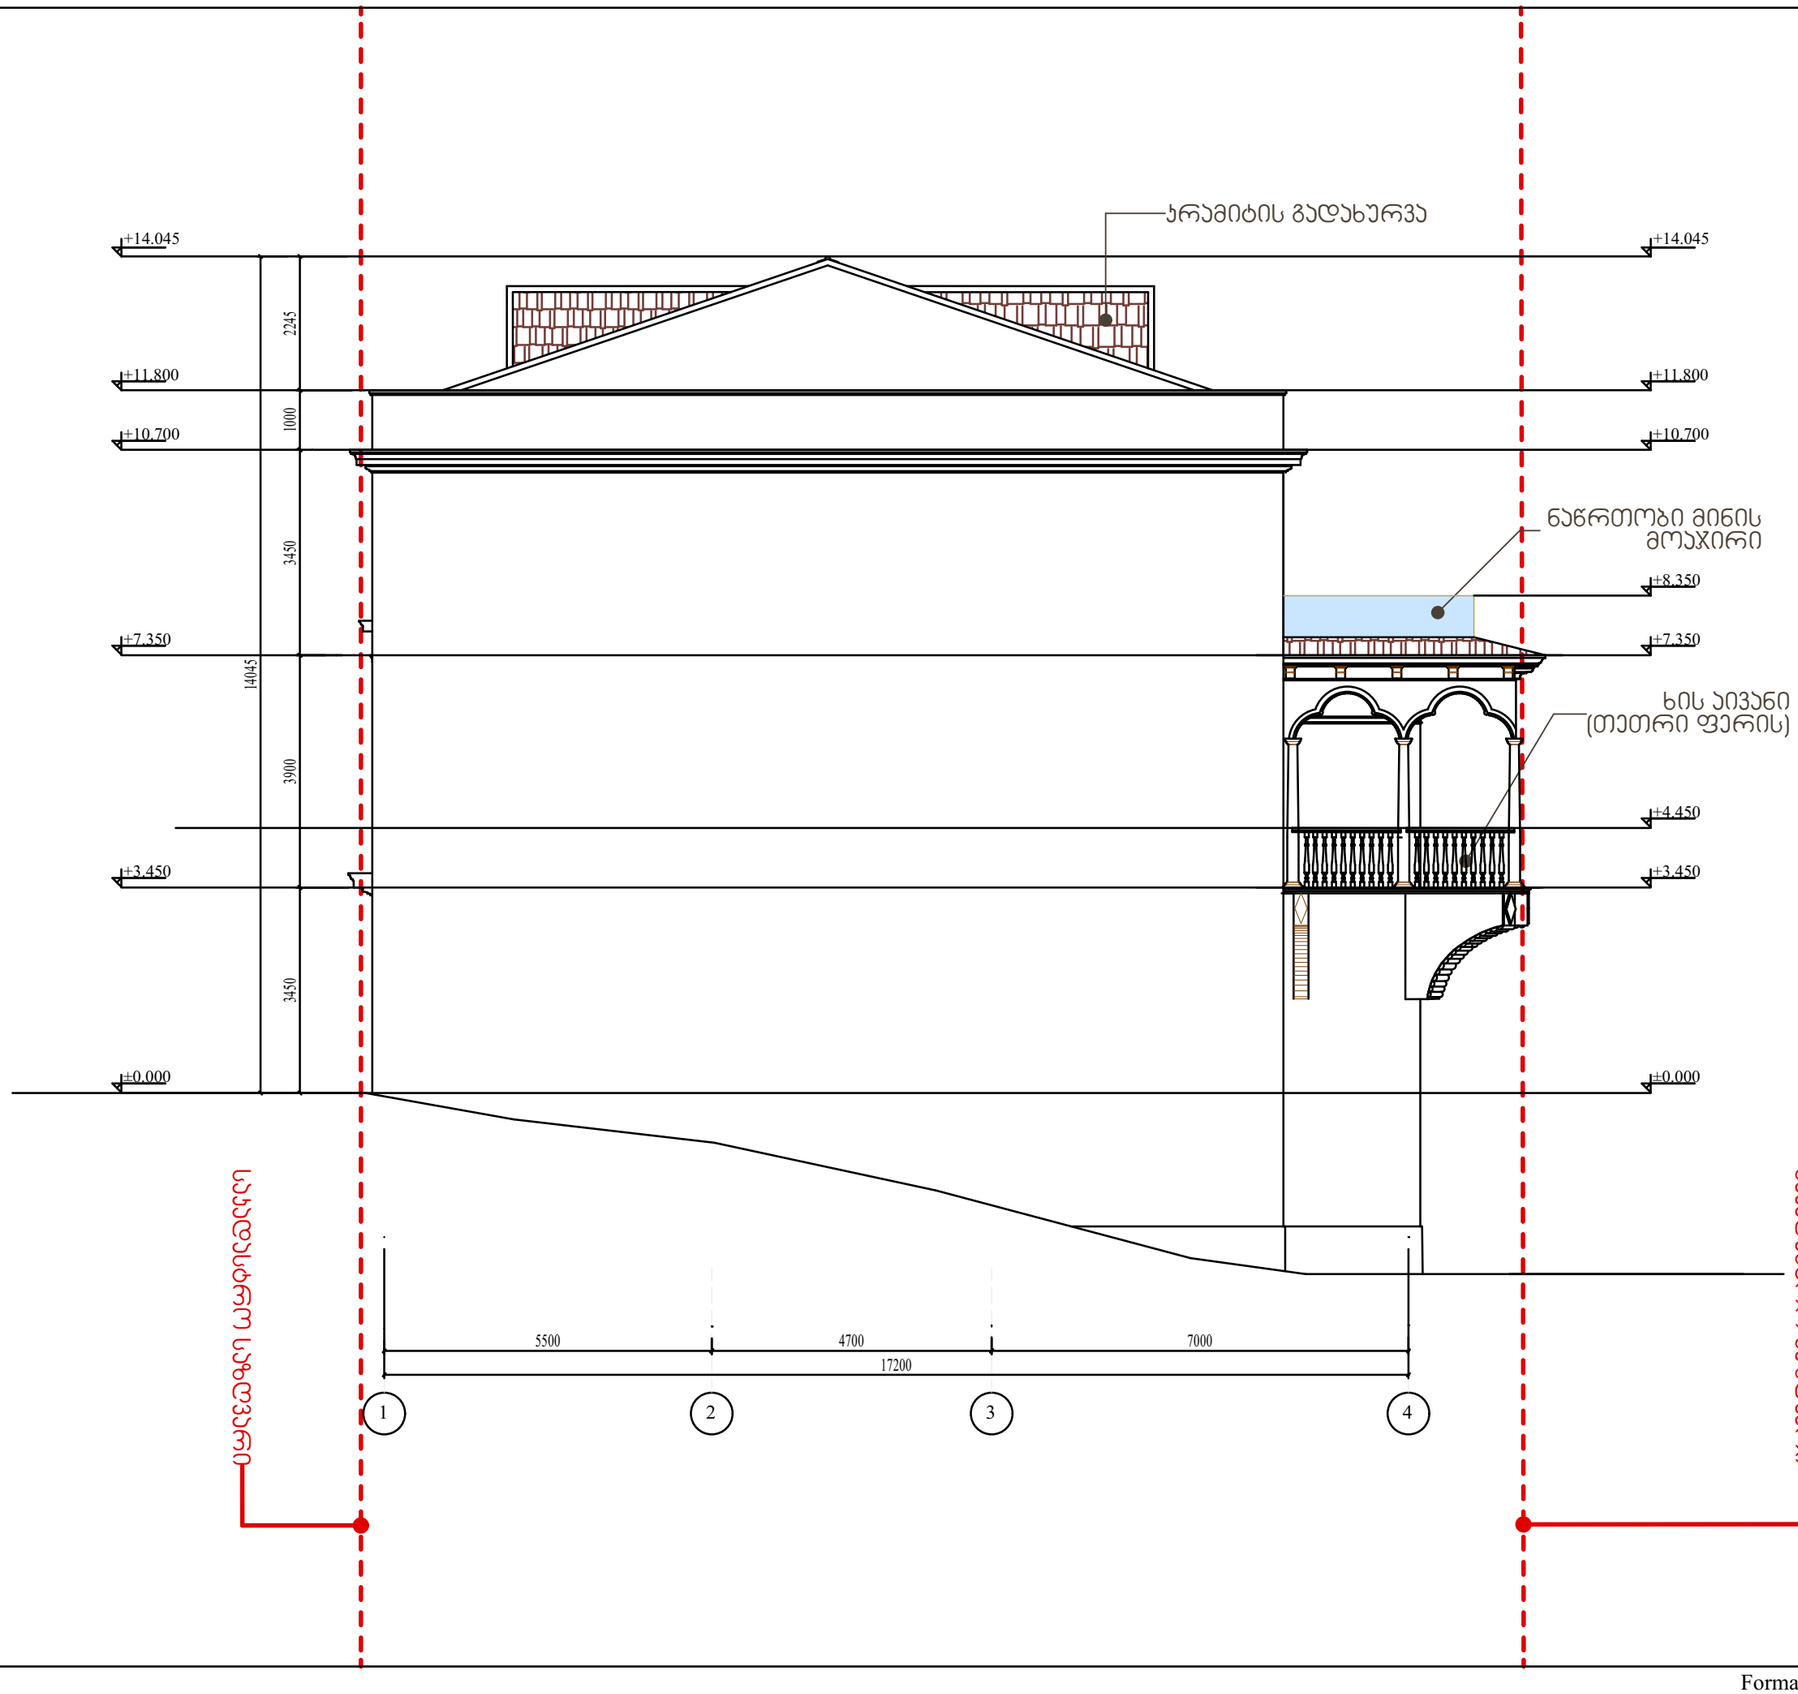

İnventar əvəzi

İmza və tarix

İnventar №

Format A3

თბილისი 2019

დაჯვეთა №

ექსპლიკაცია

პირობითი ნიშნები

ნაჯვეთის საზღვარი

ჯრილის ხაზი

არქიტექტურული ნიშნული

შენიშვნები

ფასადი 1-4

ARCHITECT GROUP


პროექტის სახელწოდება

საოფისე შენობა ქ. თილისში,

კორექტირებული პროექტი

თანამდებობა	გვარი	ხელმოწერა	თარიღი
დირექტორის წარმომ.	მ. მურადოვა		
პრ. მთ. არქიტექტ.	რ. ხიდიროვი		
პრ. ავტორი	რ. ხიდიროვი		

მასშტაბი	1:100		
ფორმატი	**A-3**	სულ ფურც	ფურცელ
სტადია	პროექტი		

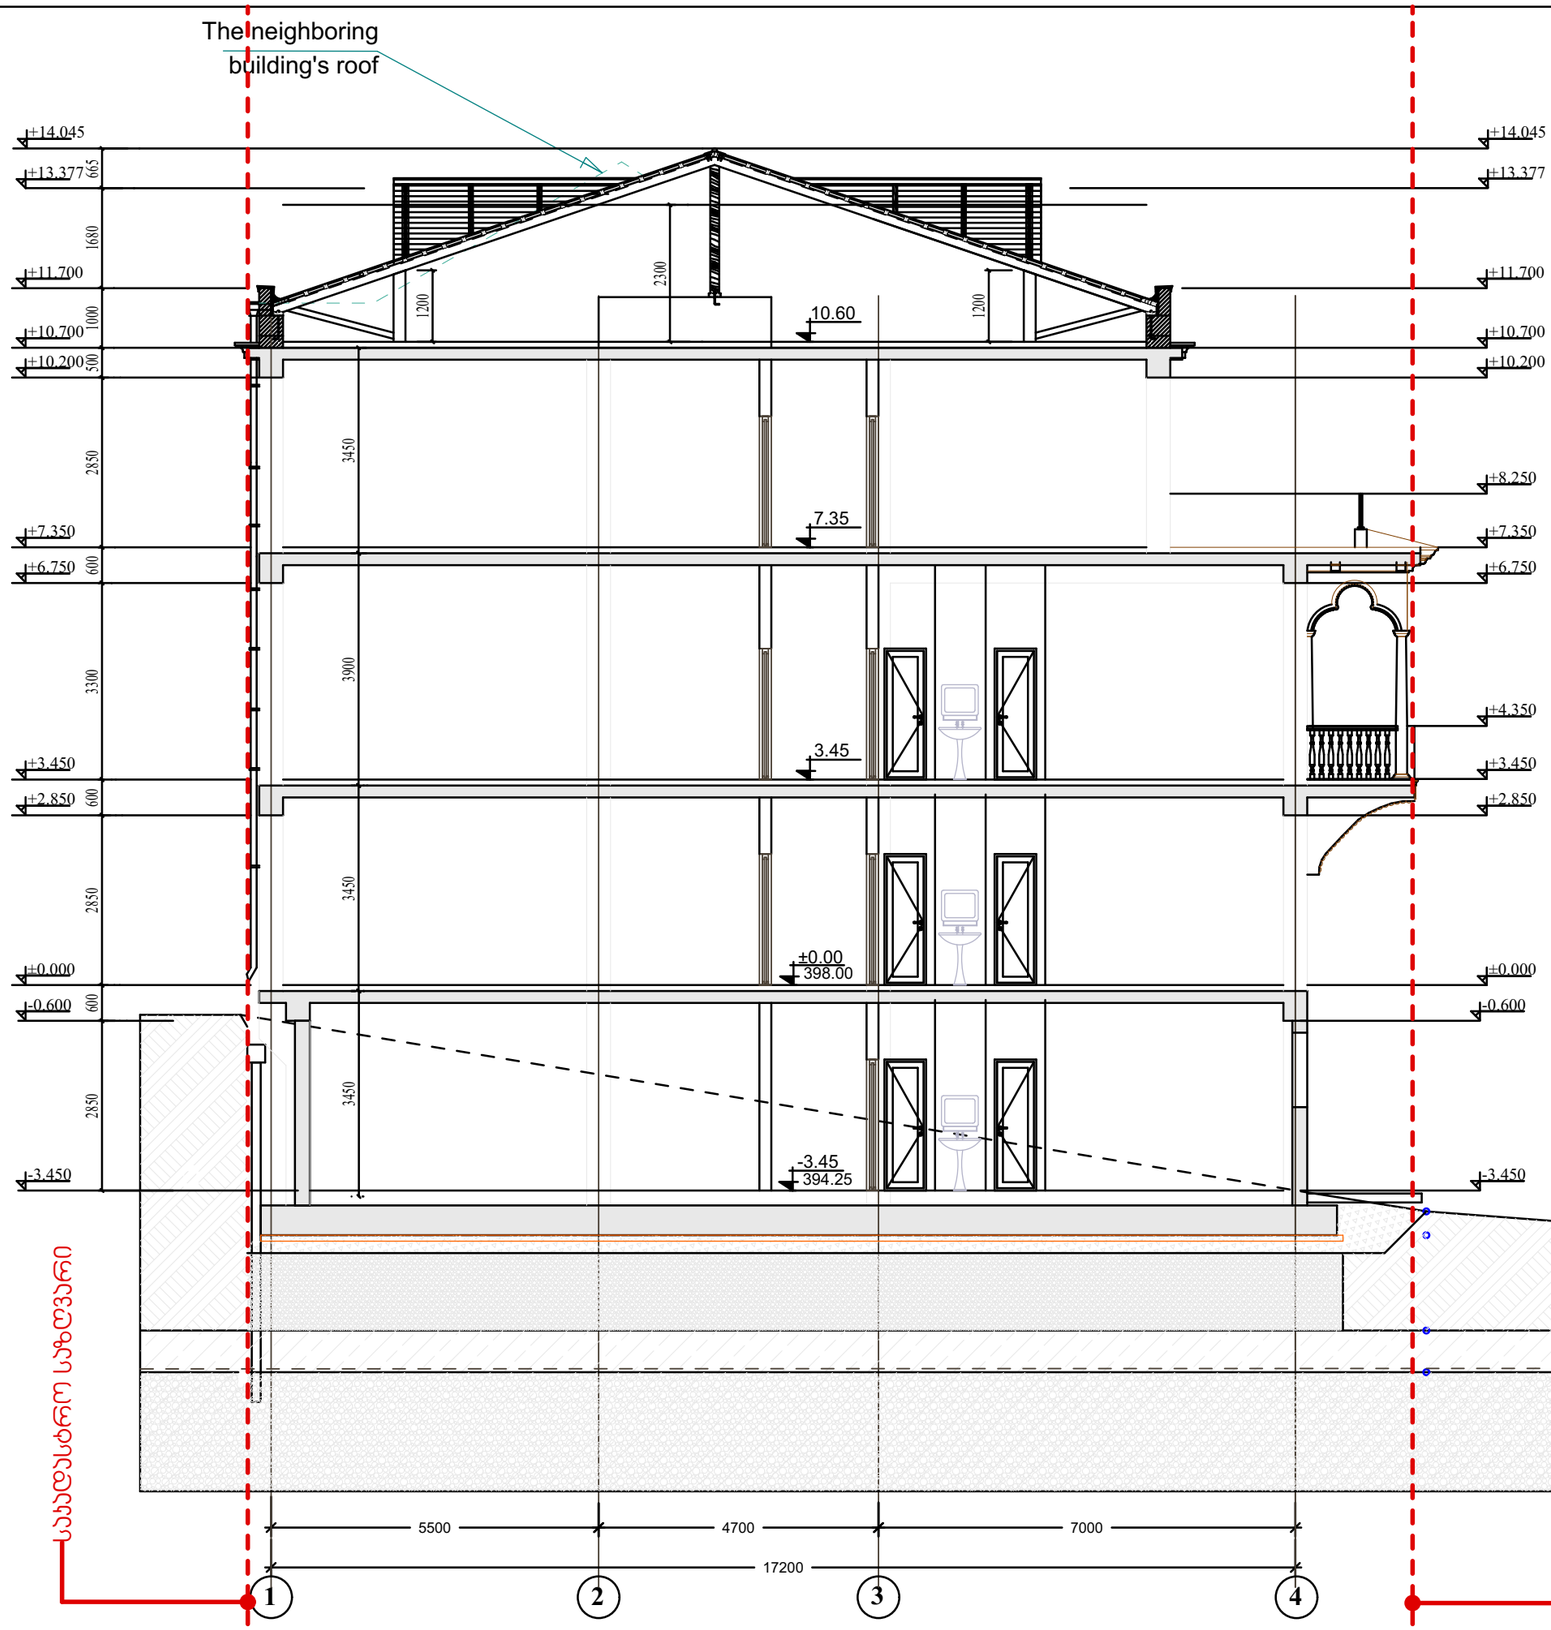

İnventar əvəzi

İmza və tarix

İnventar №

Format A3

თბილისი 2019
დაკვეთა №

ექსპლიკაცია

პირობითი ნიშნები

ნაკვეთის საზღვარი

1 ჭრილის ხაზი

არქიტექტურული ნიშნული

შენიშვნები

ჭრილი 1-1

ARCHITECT GROUP


პროექტის სახელწოდება

საოფისე შენობა ქ. თილისში,

პორექტირებული პროექტი

თანამდებობა	გვარი	ხელმოწერა	თარიღი
დირექტორის ზარმოა.	მურადოვა		
პრ. მთ. არქიტექტ.	რ. ხიდიროვი		
პრ. ავტორი	რ. ხიდიროვი		

მასშტაბი	1:100		
ფორმატი	**A-3**	სულ ფურც	ფურცელ
	პროექტი		

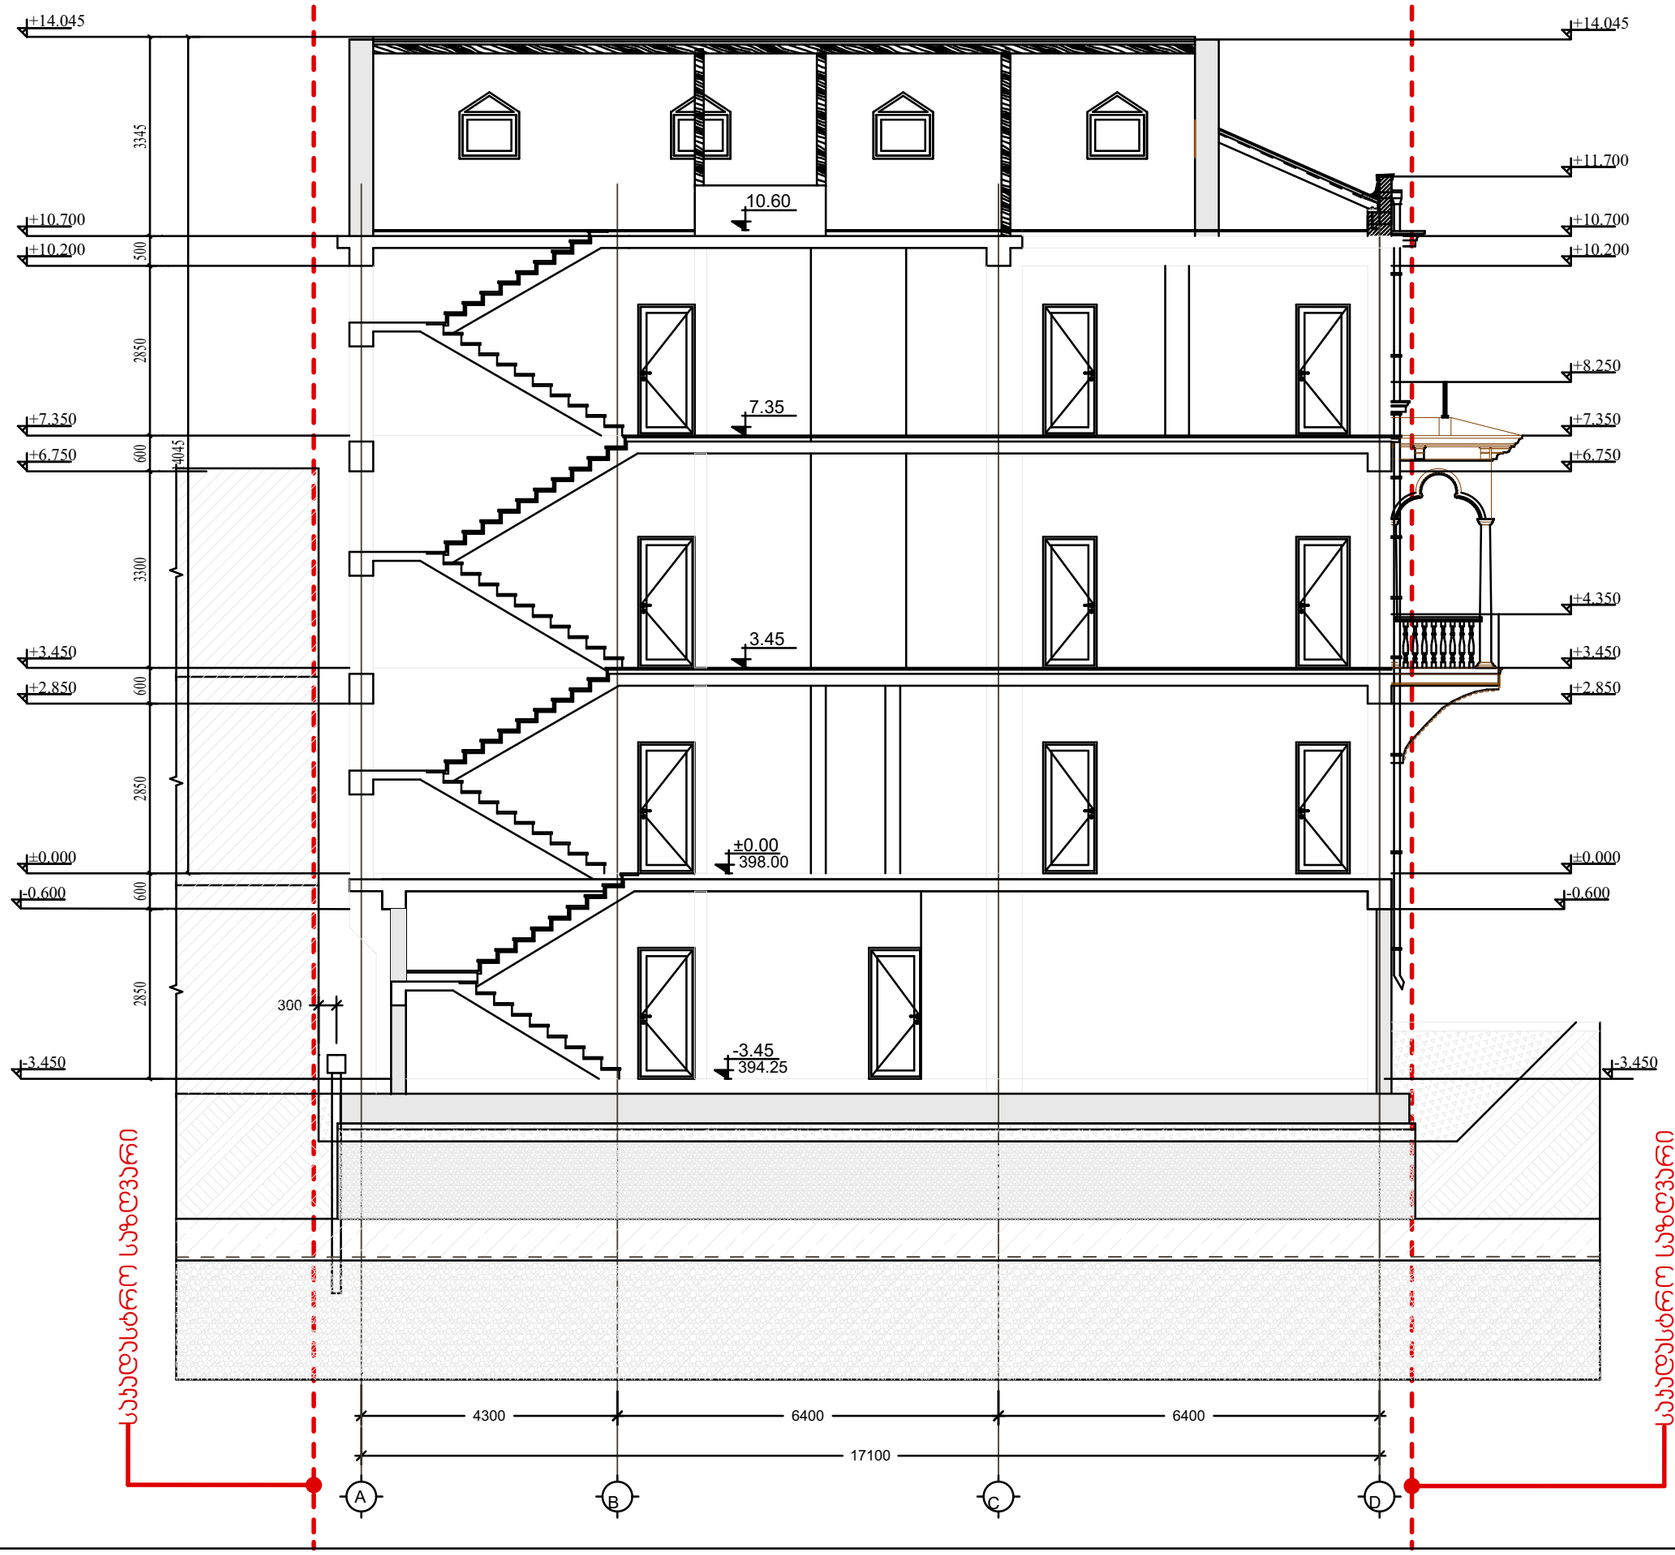

İnventar №		
İmza və tarix		
İnventar əvəzi		

თბილისი 2019

დაკვეთა №

ექსპლიკაცია

პირობითი ნიშნები

ნაკვეთის საზღვარი

1 ჭრილის ხაზი

არქიტექტურული ნიშნული

შენიშვნები

ჭრილი 2-2

ARCHITECT GROUP


პროექტის სახელწოდება

საოფისე შენობა ქ. თილისში,

პორექტირებული პროექტი

თანამდებობა	გვარი	ხელმოწერა	თარიღი
დირექტორის ზარმოა.	მურადოვა		
პრ. მთ. არქიტექტ.	რ. ხიდიროვი		
პრ. პატორი	რ. ხიდიროვი		

მასშტაბი	1:100		
ფორმატი	**A-3**	სულ ფურც	ფურცელ
სტადია	პროექტი		

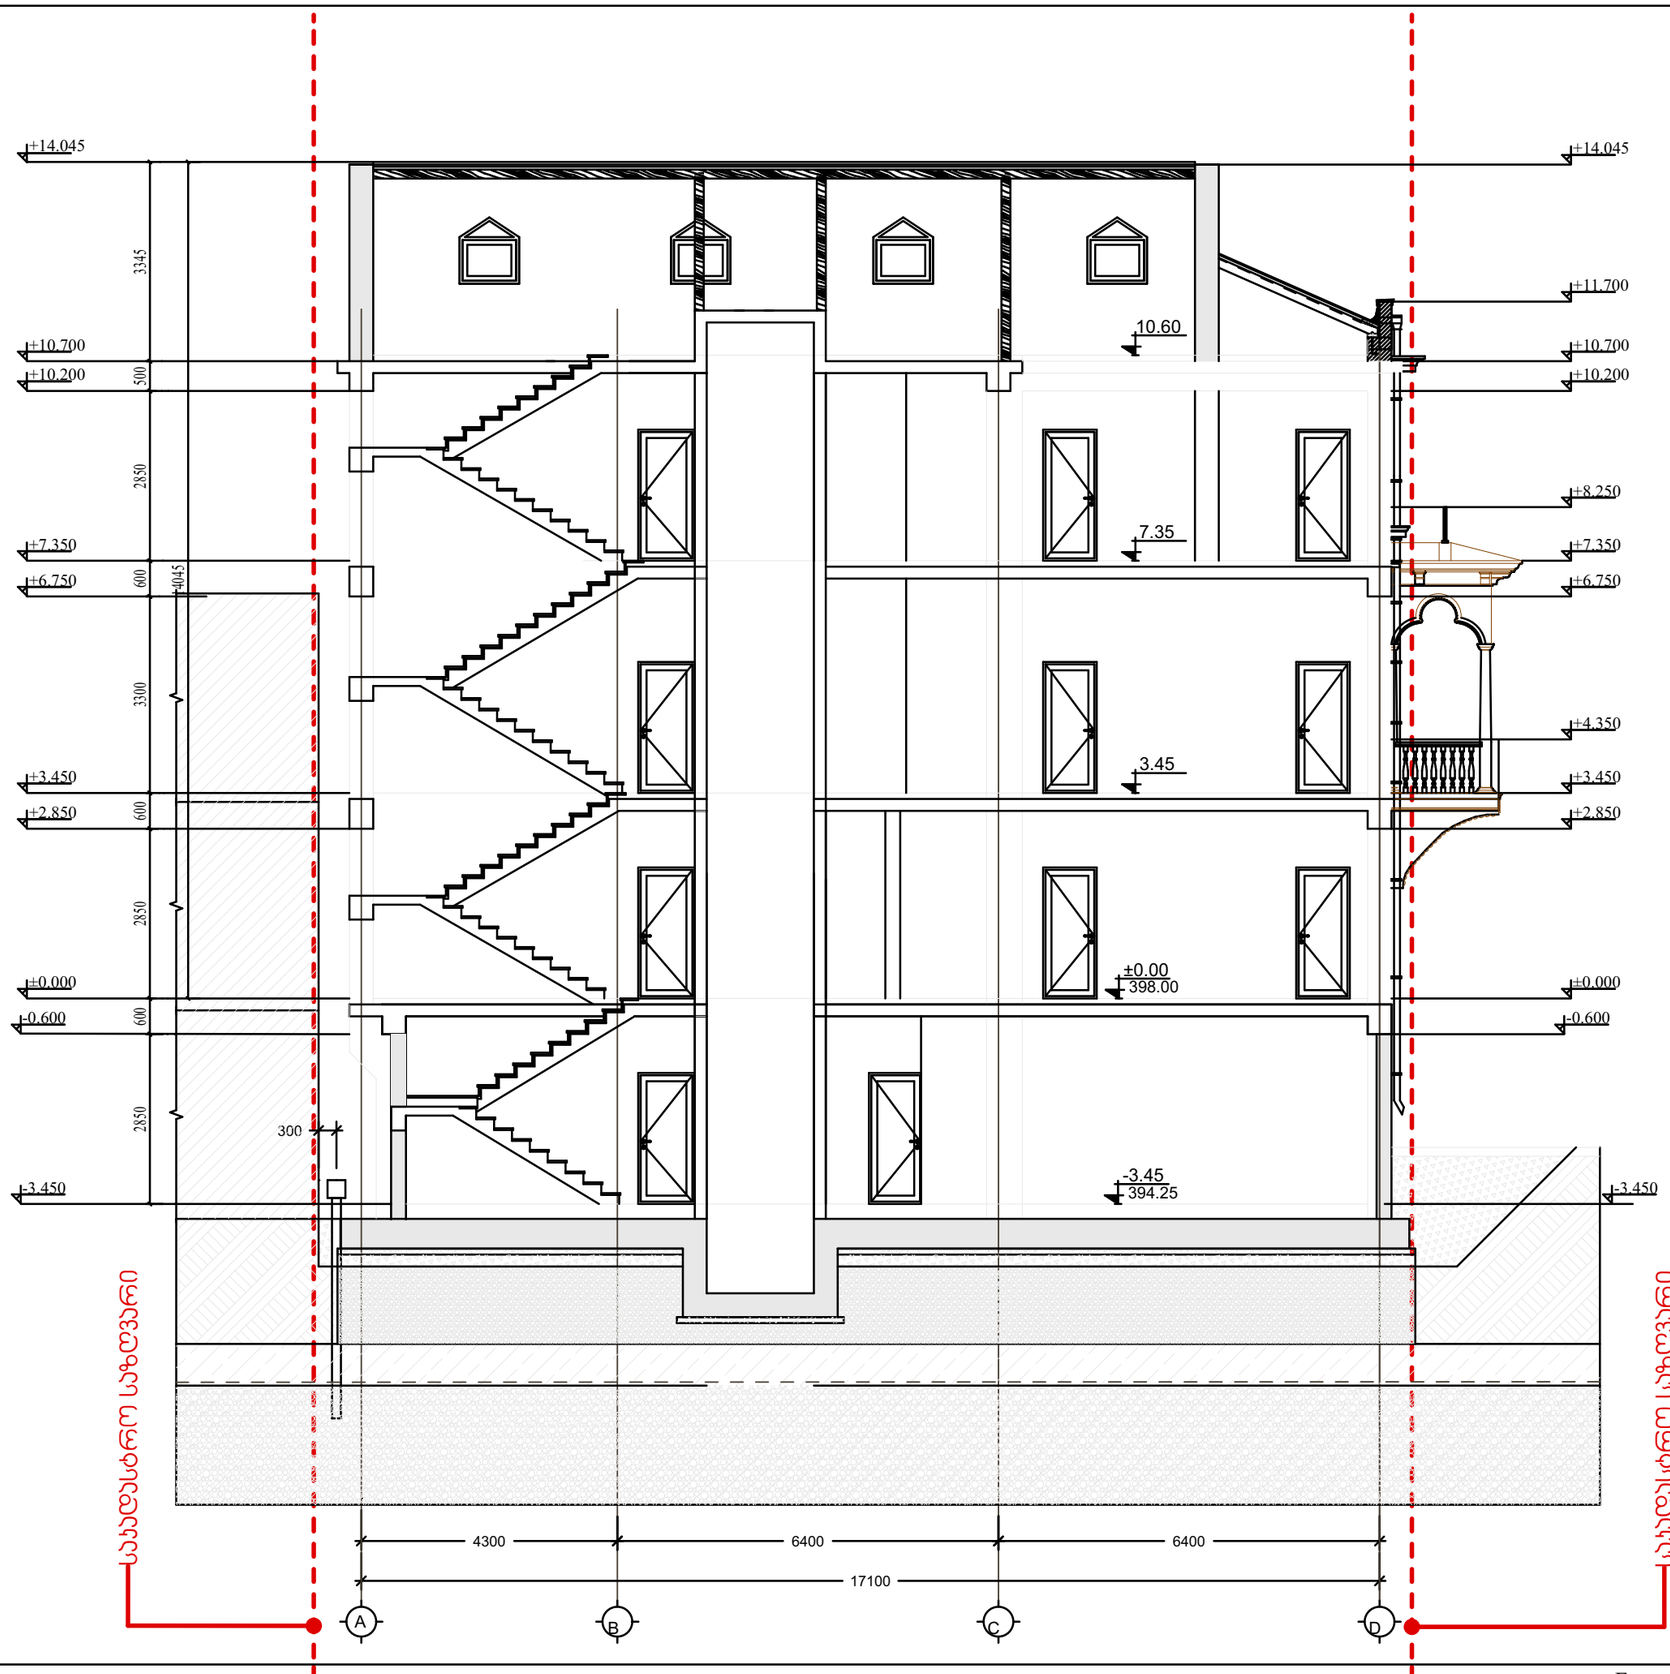

თბილისი 2019	
დაკვეთა №	

ექსპლიკაცია

პირობითი ნიშნები

ნაკვეთის საზღვარი

1 ჭრილის ხაზი

არქიტექტურული ნიშნული

შენიშვნები

ჭრილი 3-3

ARCHITECT GROUP

პროექტის სახელწოდება

საოფისე შენობა ქ. თბილისში,

კორექტირებული პროექტი

თანამდებობა	გვარი	ხელმოწერა	თარიღი
დირექტორის ნარმომ.	მ. მურადოვა		
პრ. მთ. არქიტექტ.	რ. ხიდიროვი		
პრ. ავტორი	რ. ხიდიროვი		

მასშტაბი	1:100		
ფორმატი	**A-3**	სულ ფურც.	ფურცელი
სტადია	პროექტი		

İnventar əvəzi

İmza və tarix

İnventar №

Format A3