
ჭრილი 1-1
მაშტაბი: 1:150

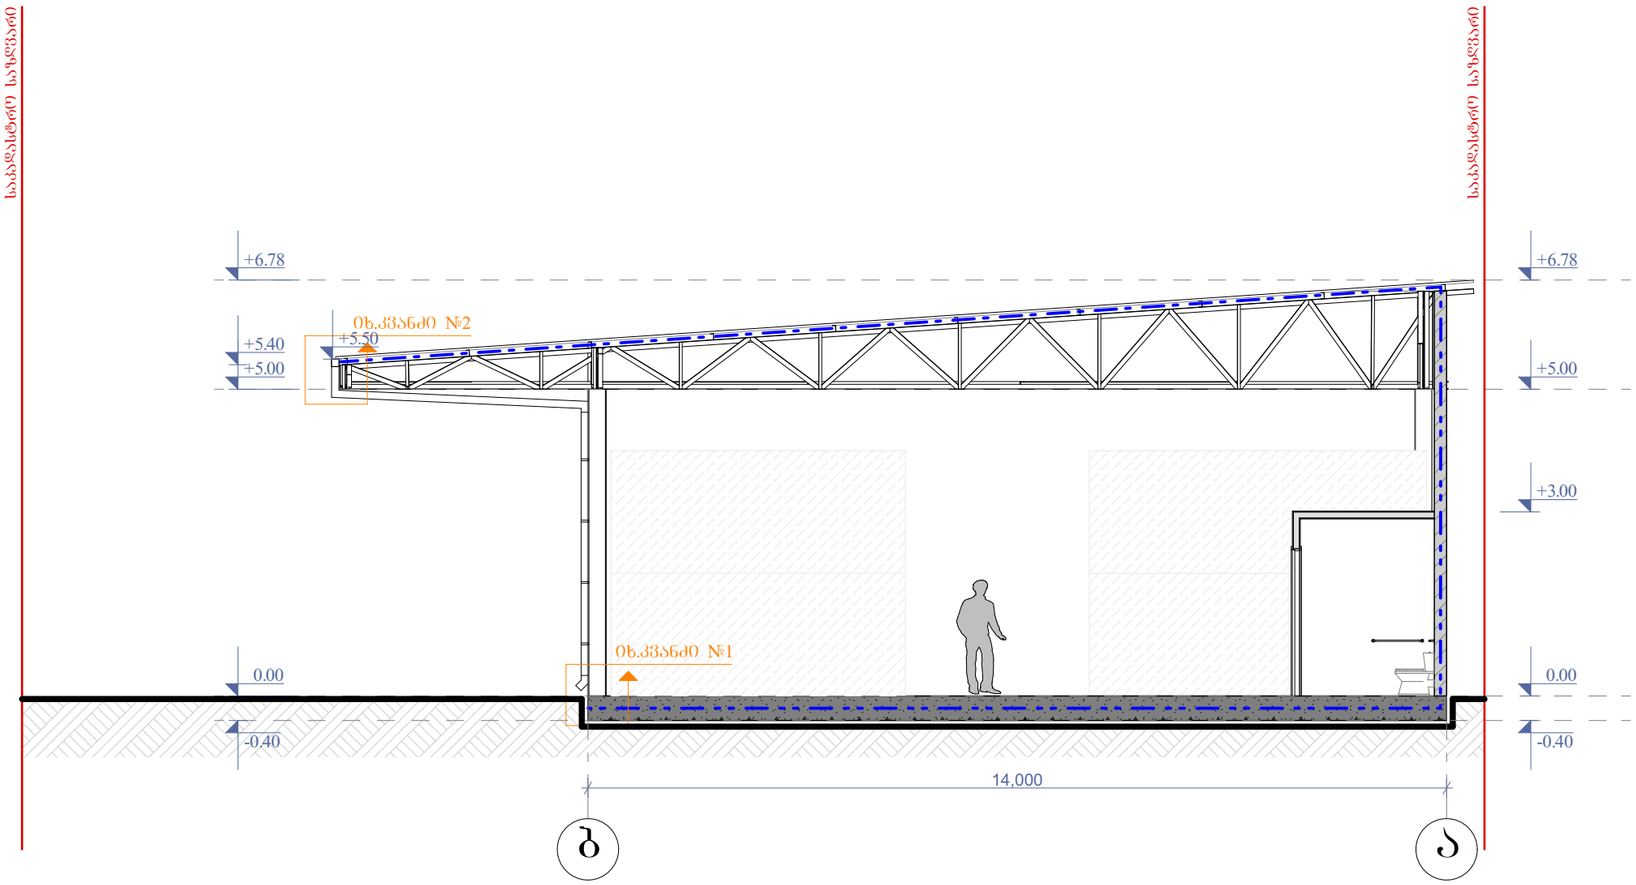

ნახაზის დასახელება:

ჭრილი 1-1

ექსპლიკაცია:

თარიღი 10/10/2018წ.

კორექტირება

№	კორექტირება	თარიღი
1		
2		
3		
4		
5		
6		

პირობითი ნიშნები:

ნაკვეთის საზღვარი

ჭრილის ხაზი

არქიტექტურული ნიშნული

შენიშვნები

1. ნახაზში შეტანილი ყველა ცვლილება უნდა შეთანხმდეს პროექტის ავტორთან.
2. შენობის საპროექტო ნული (+0.00) ტოლია +..... აბსოლიტური ნიშნულის
3. პროექტში ყველა ზომა მოცემულია მილიმეტრებში.
4. პროექტი გაკეთებულია დამკვეთის მიერ მოტანილი ტოპოგეგმის დაფუძველზე.

მისამართი

ქ.ბათილისი, ფეიქრების ქუჩა №21
საკ.კოდი: 01.11.04.029.105

პროექტის სახელწოდება

საწყობის არქიტექტურული პროექტი

სტადია	პროექტი	არ
თანამდებობა	გვარი	ხელმოწერა
დირექტორი	გ. გენდლიანი	
არქიტექტორი	ი. გოგოხია	
არქიტექტორი	დ. კომახიძე	
შესრულა	დ. კომახიძე	

საპროექტო ლოგო მისამართი


BIJI ARCHITECTURE

ქ. თბილისი შავთველის №1

TEL:
595 55-35-74
599 75-28-88

დაკვეთა №		
სტადია	პროექტი	მასშტაბი
ფორმატი	ფურცლები	1:100
A-3	A-201	10.10.2018 წ.

ჭრილი 2-2
მაშტაბი: 1:150

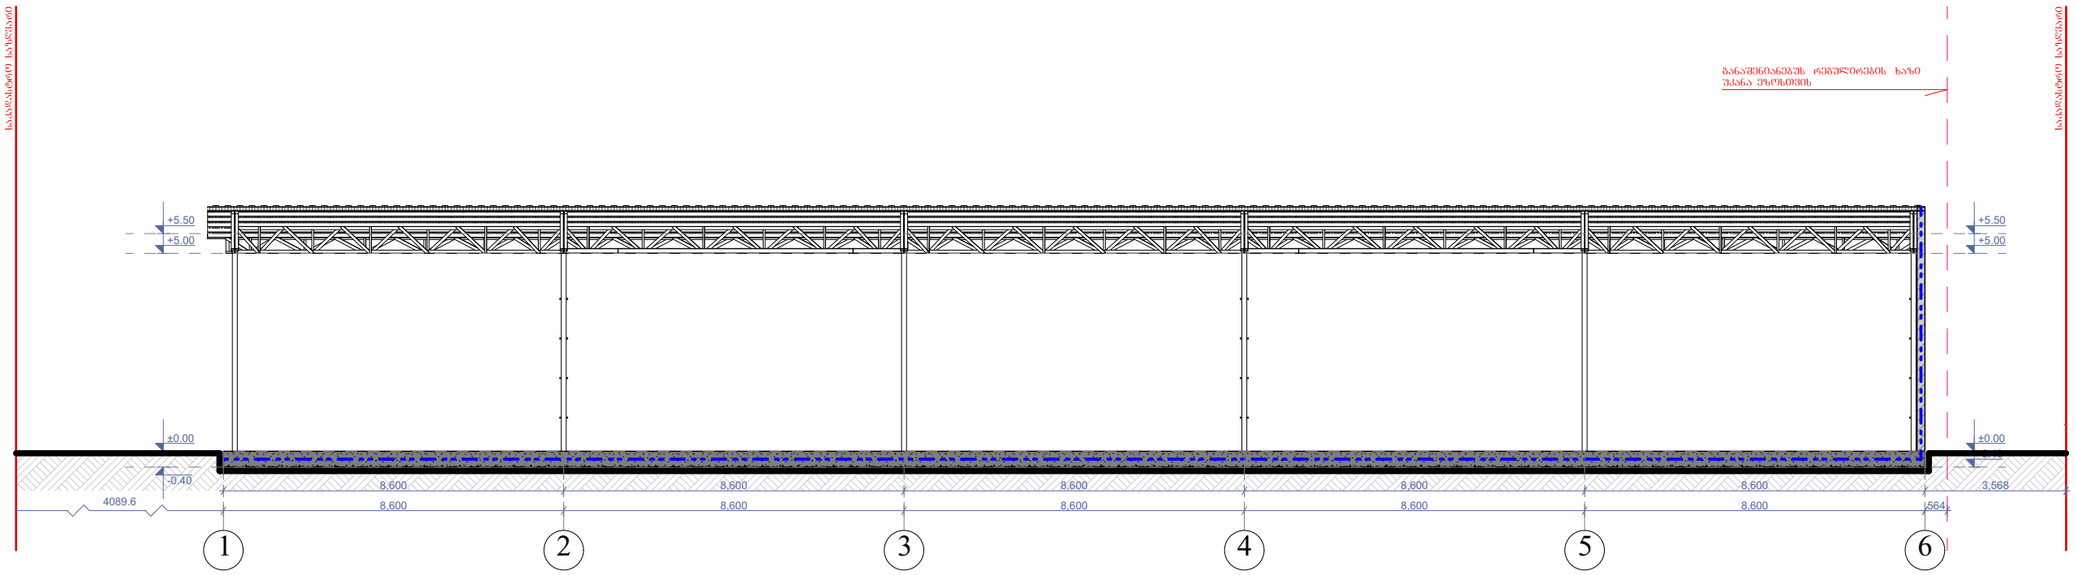

ნახაზის დასახელება:

ჭრილი 2-2

ექსპლიკაცია:

თარიღი 10/10/2018წ.

კორექტირება

№	კორექტირება	თარიღი
1		
2		
3		
4		
5		
6		

პირობითი ნიშნები:

- ნაკვეთის საზღვარი
- ჭრილის ხაზი
- არქიტექტურული ნიშნული

შენიშვნები

1. ნახაზში შეტანილი ცვლილება უნდა შეთანხმდეს პროექტის ავტორთან.
2. შენობის საპროექტო ნული (±0.00) ტოლია +..... აბსოლიტური ნიშნულის
3. პროექტში ცვლილა ზომა მოცემულია მილიმეტრებში.
4. პროექტი გაკეთებულია დაკვეთის მიერ მოტანილი ტოპოგეგმის დაშუქებულზე.

მისამართი

ქ.თბილისი, ფეიქრების ქუჩა №21
საკადასტრო: 01.11.04.029.105

პროექტის სახელწოდება


საწყობის არქიტექტურული პროექტი

სტადია	პროექტი	არ
თანამგზავრობა	გვარი	ხელმოწერა
დირექტორი	ბ. ბენდელიანი	
არქიტექტორი	ი. ბოგოხია	
არქიტექტორი	დ. კოპახიძე	
შესრულა	დ. კოპახიძე	
საპროექტო ლოგო		მისამართი

BIJI ARCHITECTURE
BIJI ARCHITECTURE
ქ. თბილისი შავთველის №1
TEL:
595 55-35-74
599 75-28-88


დაკვეთა №		
სტადია	პროექტი	მასშტაბი
ფორმატი	ფურცლები	1:100
A-3	A-202	10.10.2018 წ.

დეტალი №1 მ. 1:20

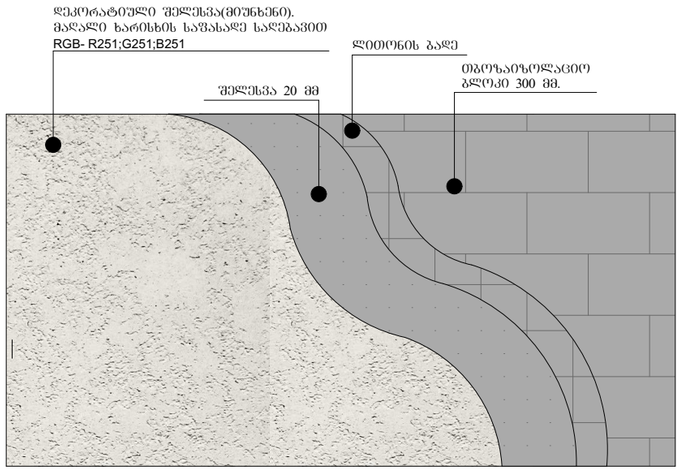



დეტალები კვანძები
მაშტაბი: 1:150



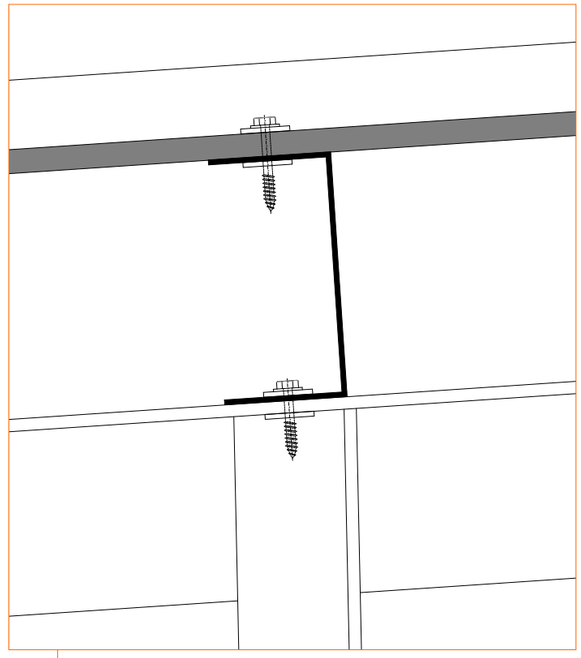


კვანძი №1 მ. 1:20

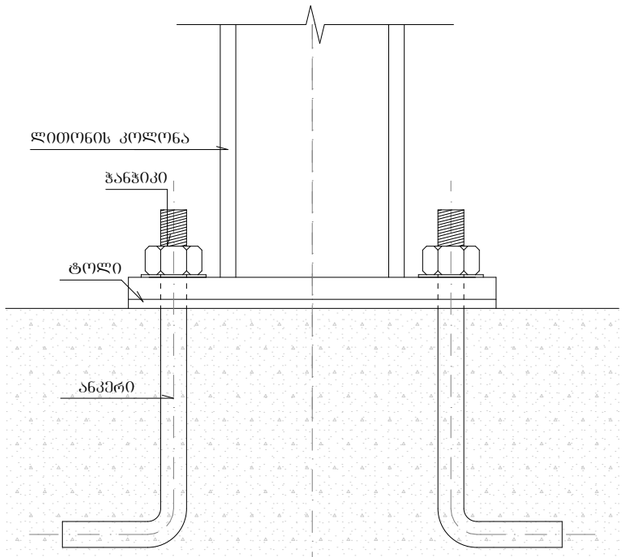

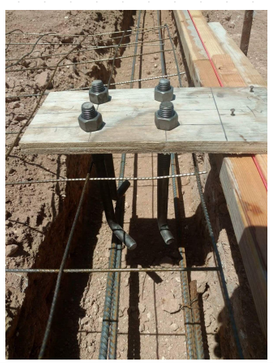




კვანძი №2 მ. 1:20

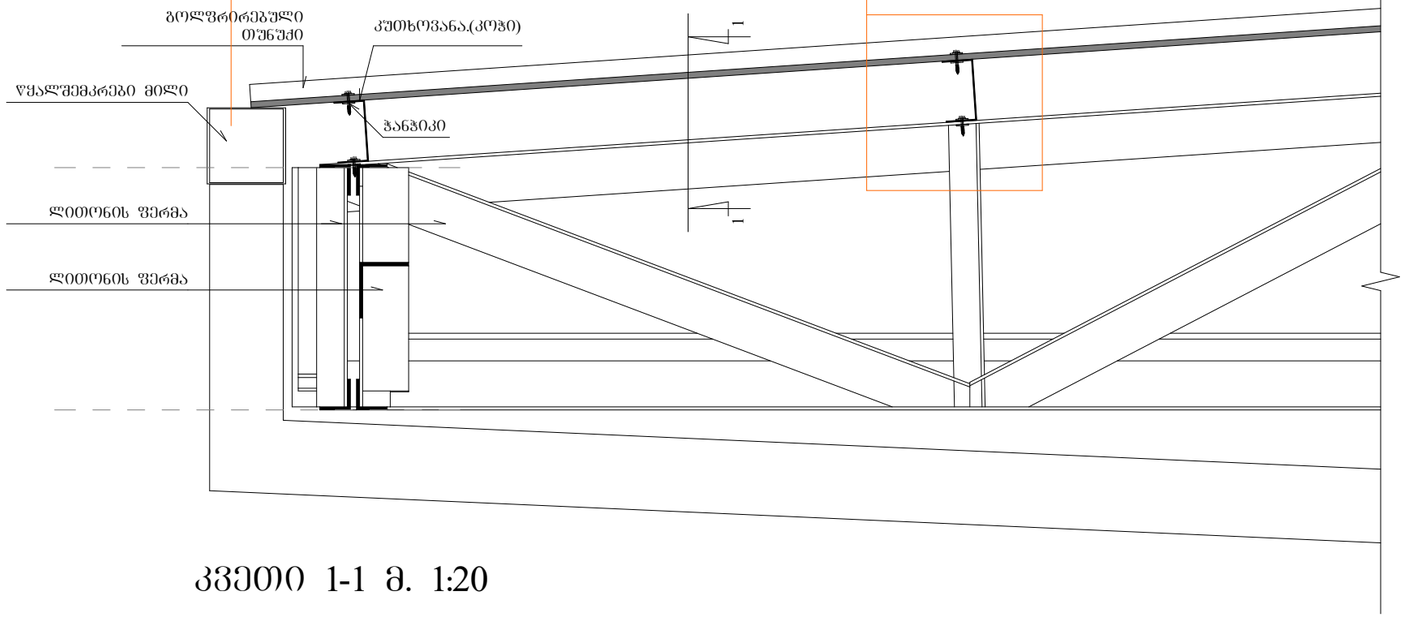

კვეთი 1-1 მ. 1:20

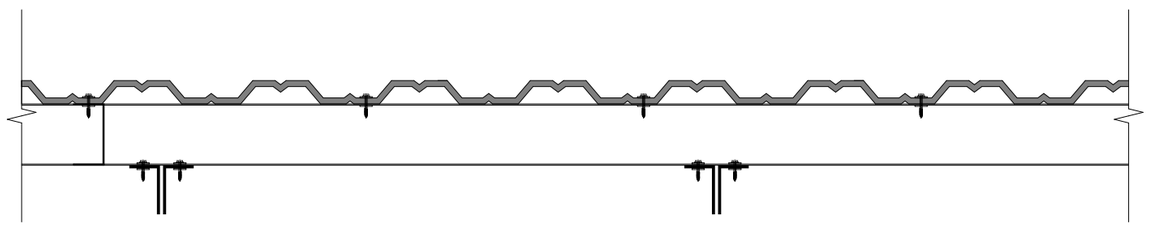

ნახაზის დასახელება:

დეტალები კვანძები

ეჩსპლიკაცია:

თარიღი 10/10/2018წ.

კორექტირება

№	კორექტირება	თარიღი
1		
2		
3		
4		
5		
6		

პირობითი ნიშნები:

ნაკვეთის საზღვარი

ჭრილის ხაზი

არქიტექტურული ნიშნული

შენიშვნები

1. ნახაზში შეტანილი ყველა ცვლილება უნდა შეთანხმდეს პროექტის ავტორთან.
2. შენობის საარეპერო ნული (+0.00) ტოლია +..... აბსოლუტური ნიშნულის.
3. პროექტში ყველა ზომა მოცემულია მილიმეტრებში.
4. პროექტი გაკეთებულია დამკვეთის მიერ მოტანილი ტოპოგეგმის დაფუძნებულზე.

მისამართი

ქ.ბაკურიანი, ფეიქრების ქუჩა №21
საკადრო: 01.11.04.029.105

პროექტის სახელწოდება

საწყობის არქიტექტურული პროექტი

სტადია	პროექტი	არ
თანამდებობა	გვარი	ხელმოწერა
დირექტორი	გ. ბენდელიანი	
არქიტექტორი	ი. ბოგოხია	
არქიტექტორი	დ. კომახიძე	
შესრულა	დ. კომახიძე	

საარეპერო ლოგო მისამართი

BIJI ARCHITECTURE

ქ. თბილისი ზაქარეიშვილის №1

TEL:
595 55-35-74
599 75-28-88

დაკვეთა №		
სტადია	პროექტი	მასშტაბი
ფორმატი	ფურცლები	1:100
A-3	A-401	10.10.2018 წ.