W r i l i 1-1
masStabi 1;100

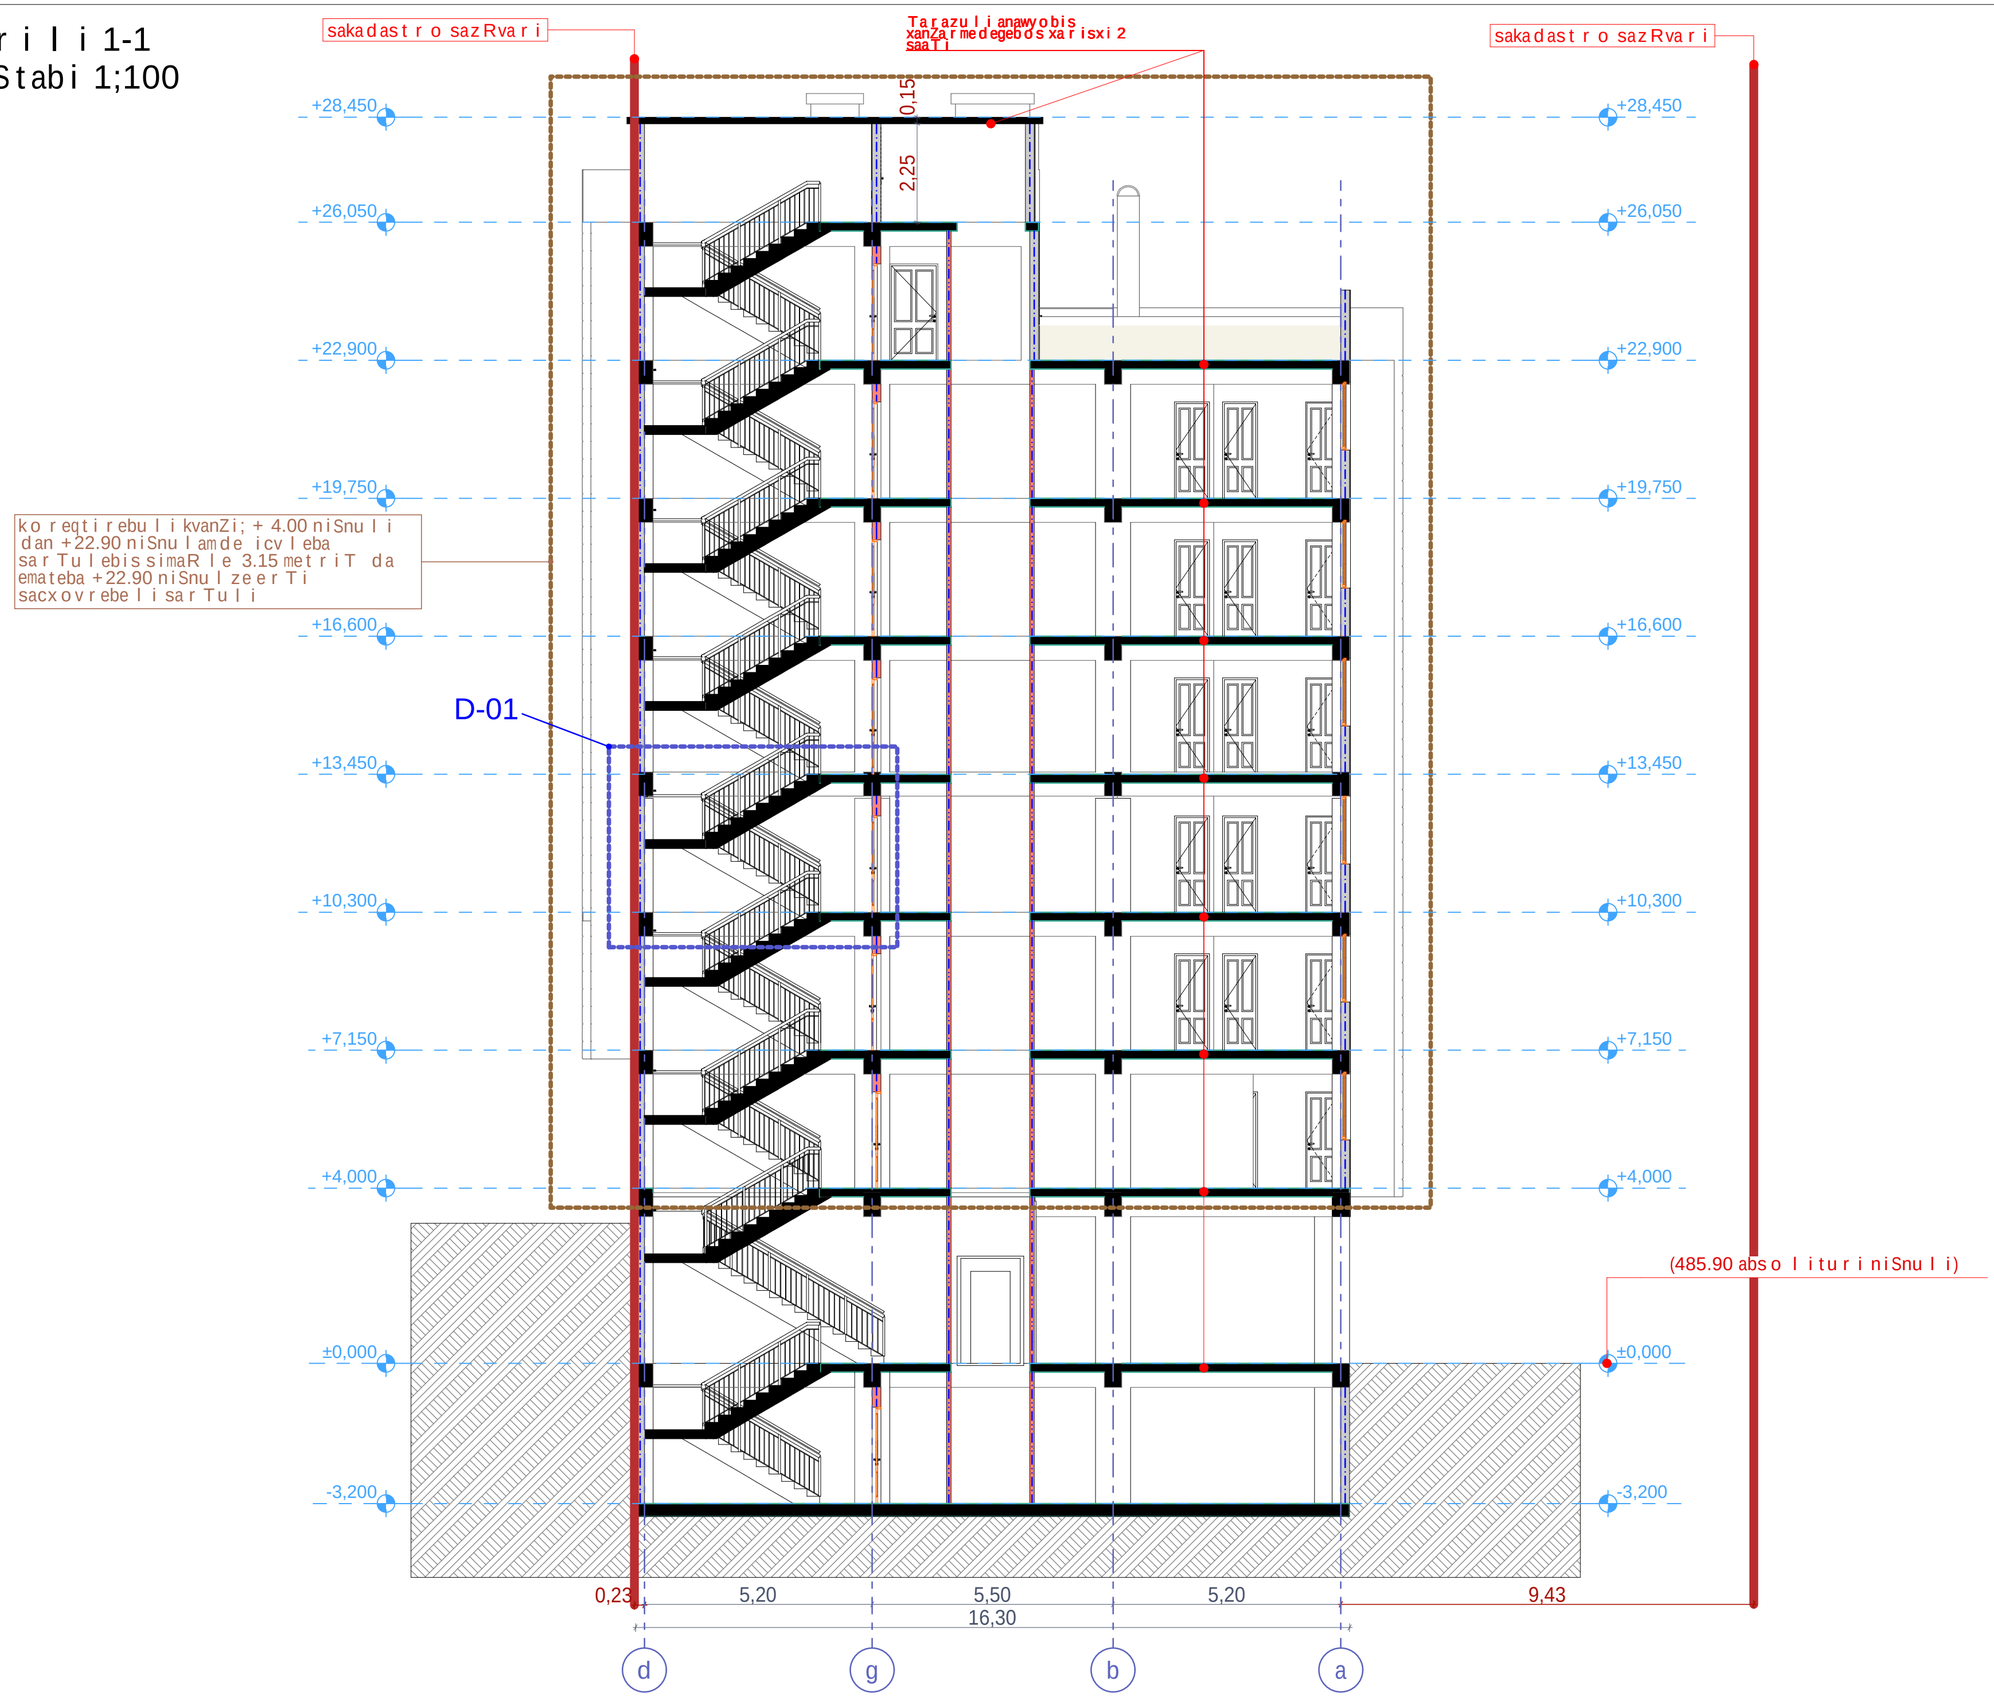

xel Sekruleba #

pirobiTi aRniSvnebi

- RerZis xazi
- sakadastro sazRvari
- Wrilis xazi
- blokis kedeli
- blokis kedeli binebis gamyofi
- gZlierebuli betonis kedeli-sveti
- gaTboba kondicirebis adgili
- misawvdomi svlagezi
- gasasvlelamde misadgomi manZili
- sc-2 / d.d.3 — dakavebulobis jgufi (qvejgufi) / dakavebulobis datvirTva
- b. #4 56.8 / 43.6 13.2 — saerTo farTi / sazafxulo faraTi
- farTobi Sida konturze bina #
- Riobi filaSi
- kedlis cecxlmedegoba (erTsaaTiani)
- kedlis cecxlmedegoba (orsaaTiani)
- sadarbazo
- grunti
- mwvane safari
- cxauri tipis mopirkeTeba (gamWoli)
- struqturuli zedapiris aRniSvana
- C — CrdiloeTis aRniSvna

	simbolos saxelwodeba
	saxanZromildgari
	saxanZroganyofilebasTankavSirisistema
	sagangebo xmovani gangaSis sakomunikacio sistema
	xelis cecxlmaqri
	saxanZro-samaSvelo sampaxurismier gamosayenebeli misaerTebeli-hidranti
	kvamlisavtomaturiaRmomCeni
	kvamlzemoreagiremauwyebeli
	avtosaSxefi
	saxanZrogangaSisxeliTsamarTvaikolofi
	gasasvleli

SeniSvna

1. Senobis nonoliTuri kolonebis, rigelebis raodenoba da konfiguracia SeiZleba Seicvalos Senobis gabaritebi da vizualisucvlelad konstruqtoris moTxovnis safuZvelze
2. proeqtSi naCvenebi reliefis konfiguracia SeiZleba Seicvalos nciredi T
3. Senobis gare da Sida kibis safexurebis raodenoba SeiZleba Seicvalos
4. vitrajebis karisa da sxva Riobebis moZravi frTebis ninarTuleba da roadoneboba SeiZleba iyos sxvadasxva. Sesabamisad SeiZleba Seicvalos profilis sisqe.

i.m. "gia midelaSvili"

Tanamdeboba	gvari	xelmowera
direqtori	g. midelaSvili	
arqiteqtori	d. munjiSvili	
daamuSava	d. munjiSvili	

damkveTi:	giorgi veSapiZe
proeqtis saxelwodeba:	mravalbiniani sacxovrebeli saxli
misamarTi:	q. Tbilisi, dasaxleba varkeTili, masivi III, zemo plato, korpusi #32 mimdebared, s/k 01.19.20.006.074

masStabi	naxazis dasaxleba
1:100	Wrili 1-1

stadia	TariRi	formati
arq. nawili	31/01/2019	A2

Wrili 2-2
masStabi 1;100

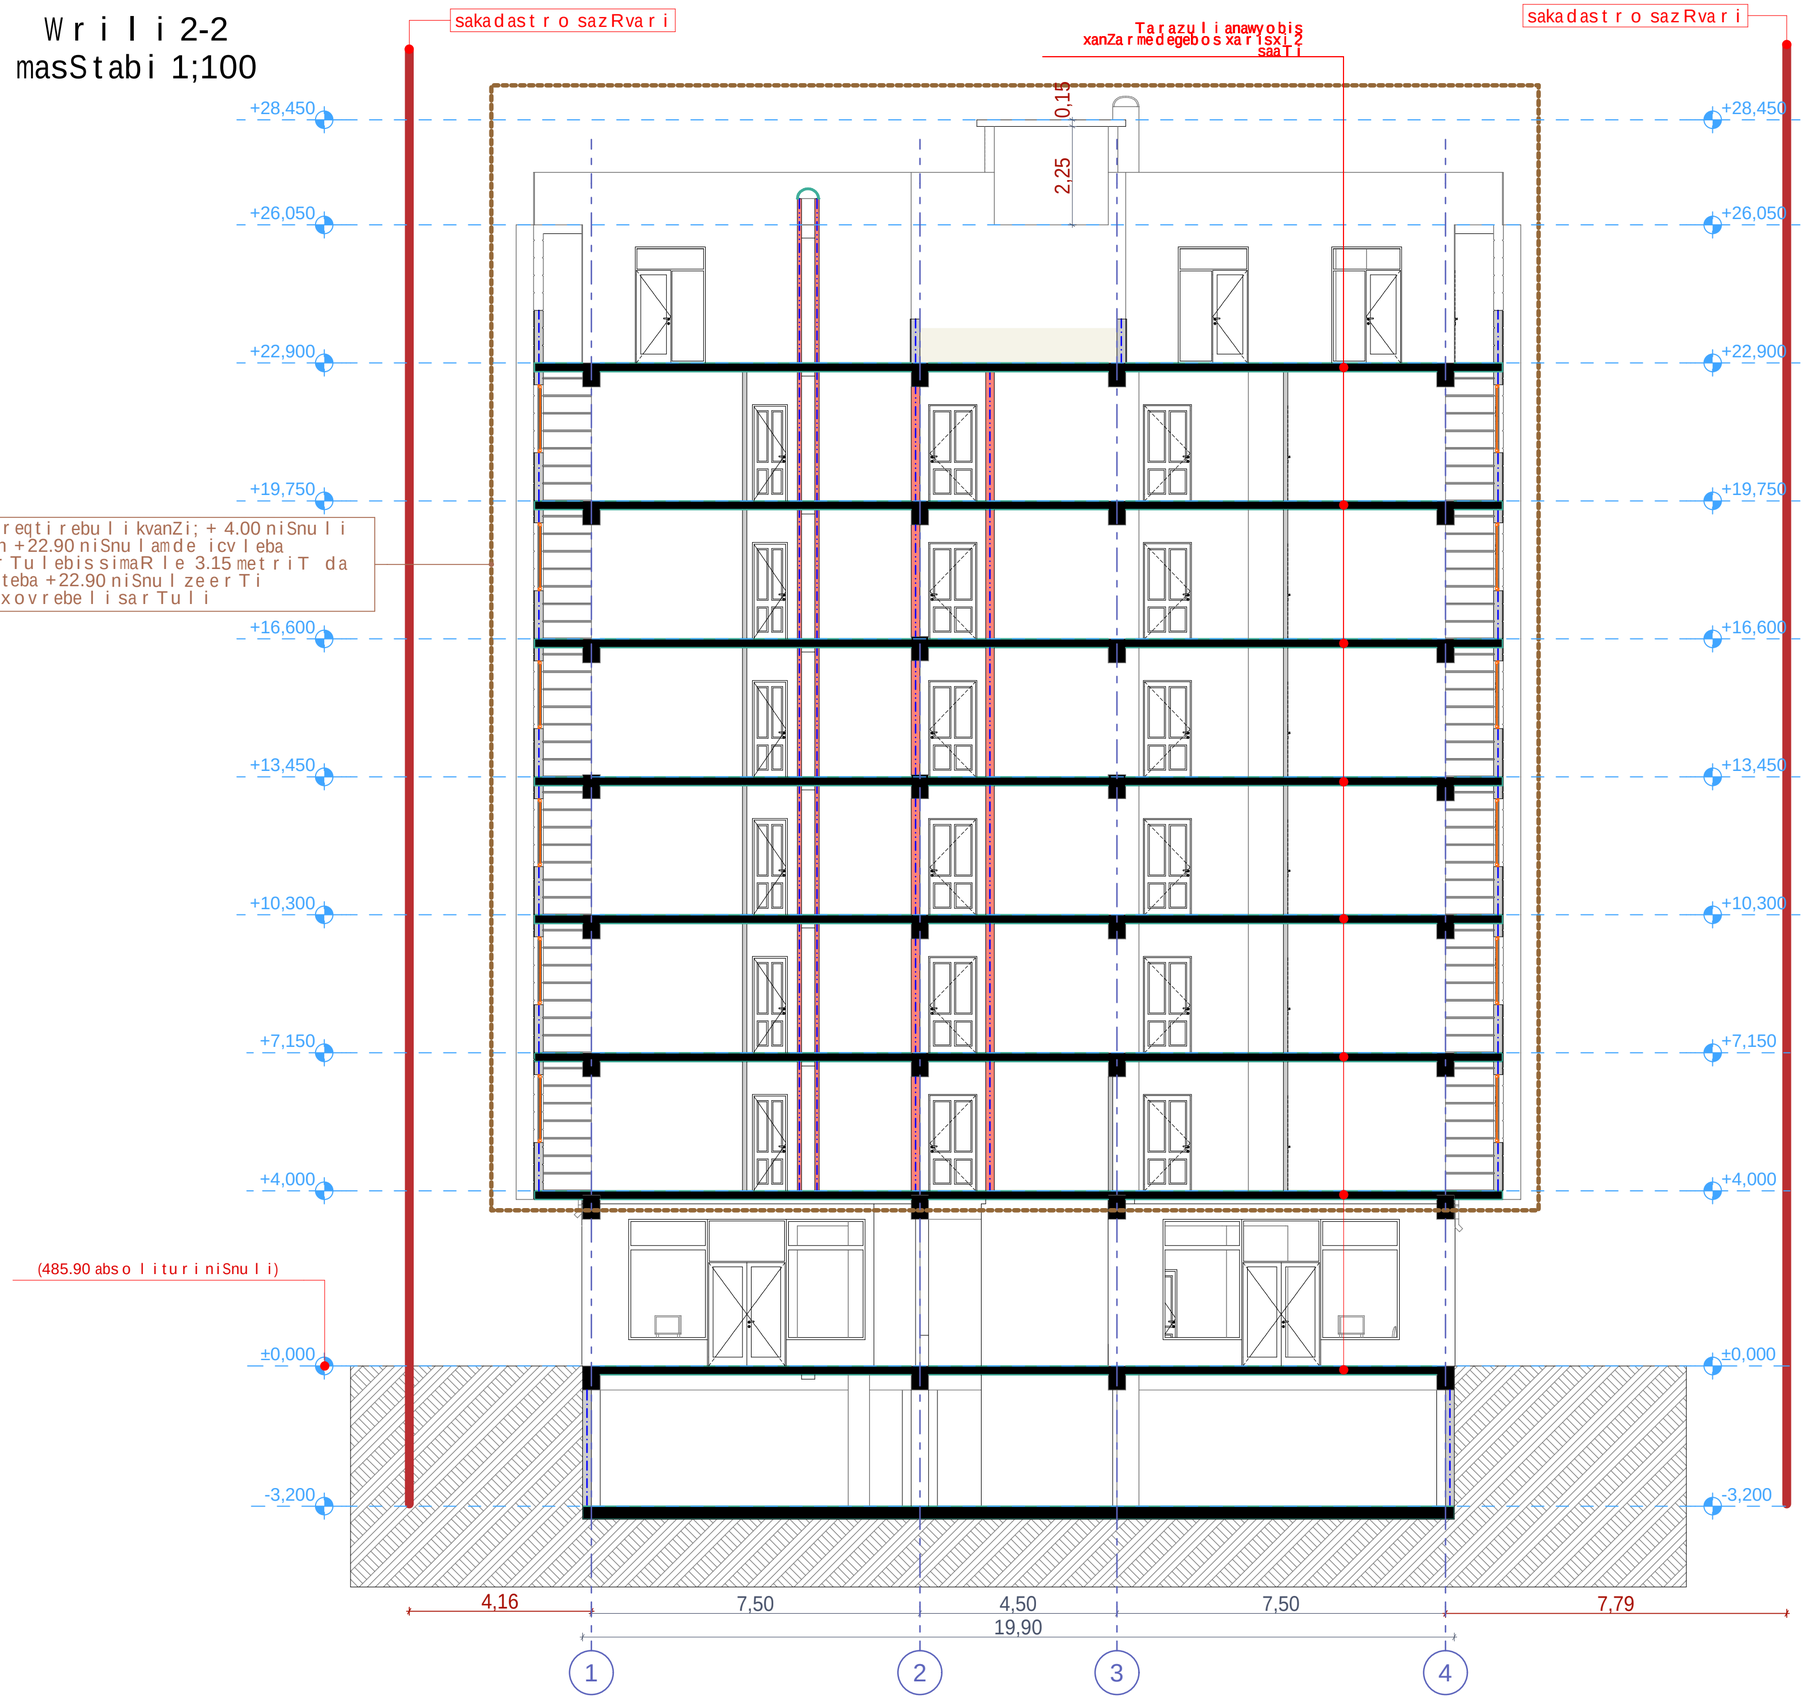

xelSekruleba #	

pirobiTi aRniSvnebi

- a — RerZis xazi
- sakadastro sazRvari
- Wrilis xazi
- blokis kedeli
- blokis kedeli binebis gamyofi
- gZlierebuli betonis kedeli-sveti
- gaTboba kondicirebis adgili
- misawvdomi svla gezi
- gasasvlelamde misadgomi manZili
- sc-2 / d.d.3 — dakavebulobis jgufi (qvejgufi); dakavebulobis datvirTva
- b. #4 / 56.8 — saerTo farTi
- 43.6 / 13.2 — sazafxulo faraTi
- farTobi Sida konturze
- bina #
- Riobi filaSi
- kedlis cecxlmedegoba (erTsaaTiani)
- kedlis cecxlmedegoba (orsaaTiani)
- sadarbazo
- grunti
- mwvane safari
- cxauri tipis mopirkeTeba (gamWoli)
- struqturuli zedapiris aRniSvana
- C — CrdiloeTis aRniSvna

	simbolos saxelwodeba
	saxanZro mildgari
	saxanZro ganyofilebas TankavSiris sistema
	sagangebo xmovani gangaSis sakomunikacio sistema
	xelis cecxlmaqri
	saxanZro-samaSvelo samsaxuris mier gamosayenebeli misaerTebeli-hidranti
	kvamlis avtomaturi aRmomCeni
	kvamlzemo reagire mauwyebeli
	avtosaSxefi
	saxanZro gangaSis xeliT samarTvai kolofi
	gasasvleli

SeniSvna

1. Senobis monoliTuri kolonebis, rigelebis raodenoba da kofiguracia SeiZleba Seicvalos Senobis gabaritebis da vizualis ucvlelad konstruqtoris moTxovnis safuZvelze
2. proeqtSi naCvenebi reliefis konfiguracia SeiZleba Seicvalos mcirediT
3. Senobis gare da Sida kibis safexurebis raodenoba SeiZleba Seicvalos
4. vitraJebis karisa da sxva Riobebis moZravi frTebis mimarTuleba da roadoneboa SeiZleba iyos sxvadasxva. Sesabamisad SeiZleba Seicvalos profilis sisqe.

i.m. "gia midelaSvili"		
Tanamdeboba	gvari	xelmowera
direqtori	g. midelaSvili	
arqiteqtori	d. munjiSvili	
daamuSava	d. munjiSvili	

damkveTi:	giorgi veSapiZe

proeqtis saxelwodeba:
mravalbiniani sacxovrebeli saxli

misamarTi:
q. Tbilisi, dasaxleba varkeTili, masivi III, zemo plato, korpusi #32 mimdebared, s/k 01.19.20.006.074

masStabi	naxazis dasaxeleba
1:100	Wrili 2-2

stadia	TariRi	formati
arq. nawili	31/01/2019	A2

კიბის ჭრილის ფრაგმენტი

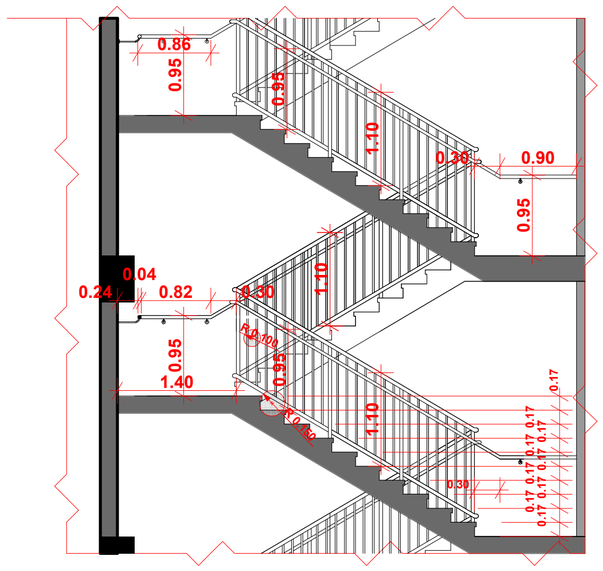

კიბის სახელური

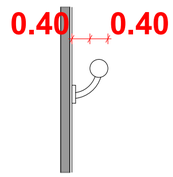

დეტალი გეგმა

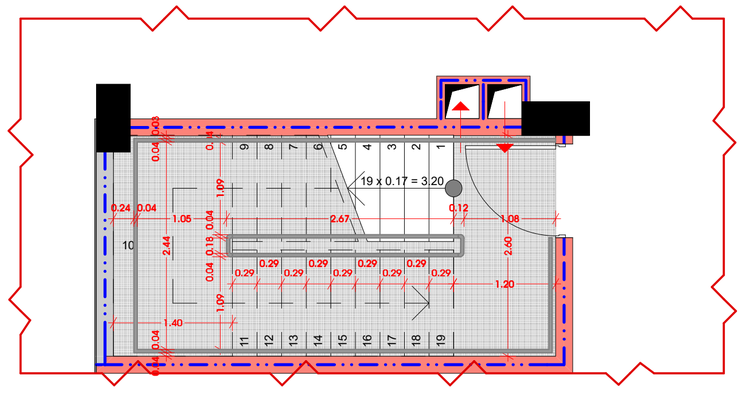

აივნის მოაჯირი

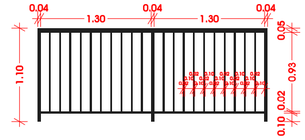

ხელშეკრულება №

პირობითი აღნიშვნები

- ღერძის ხაზი
- საკადასტრო საზღვარი
- ბრილის ხაზი
- ბლოკის კედელი
- ბლოკის კედელი ბინების გამყოფი
- ბმლიერებული ბეტონის კედელი-სვეტი
- გათბობა კონდიციონერების ადგილი
- მისაწვდომი სველა გზა
- გასასვლელამდე მისაღები მანძილი
- დაკავშირების ჯგუფი (ქსელები)
- დაკავშირების რაოდენობა
- საერთო ფართი
- საზაფხულო ფართი
- ფართობი შუა კონტურზე
- ბინა №
- ღიობი ფანჯარა
- კედლის ცეცხლდედობა (ერთსაათიანი)
- კედლის ცეცხლდედობა (ოთხსაათიანი)
- სადარბაზო
- ბრუნტი
- მწვანე საფარი
- ცხაური ტიპის მოპირკეთება (გაცმული)
- სტრუქტურული ჩამაბის აღნიშვნა
- ჩრდილოეთის აღნიშვნა

	სიმბოლოს სახელწოდება
	სახანძრო მილსადენი
	სახანძრო განყოფილებასთან კავშირის სისტემა
	სახანძრო ხელოვნი განგამის საორმენიანიო სისტემა
	ხელის ცვლადგარი
	სახანძრო ავტომატური სპრინკლერის მეშვეობით განსრულებული მოსარომებელი - მილრანი
	ავტომატური აღმოჩენი
	ავტომატური აღმოჩენი
	ავტომატური მორეკვირე მეთვალეული
	ავტომატი
	სახანძრო განგამის ხელით სამართავი პოლოფი
	გასასვლელი

შენიშვნა

1. შენობის მონოლითური კედლებში, რომლებზეც ტარდება და კორექტირდება შემოწმება შენობის ბაბარიებების და შეუსაბამოების შედეგებით მონაცემების საშუალებით
2. პორტალებში ნაგებობის რეზიმების პროექტირებაზე შემოწმება შედეგების მიხედვით
3. შენობის ბაბა და შიდა კიბის ნაშენებების ტარდება შემოწმება შედეგებით
4. მონტაჟებში ბარიბა და ხასა ღიობების მოხაზე შეფრების მიხედვით და ტარდება შემოწმება ღიობ ხასებში, შემაბამებლ შემოწმება შედეგების პორტალის სინძ.

ი.მ. "გია მიდელაშვილი"	
თანამდებობა	**გვარი**
დირექტორი	გ. მიდელაშვილი
არქიტექტორი	დ. მუნიციპალური
დაამუშავა	დ. მუნიციპალური

დამკვეთი:	გიორგი ჭუმბაიძე
პროექტის სახელწოდება:	მრავალბინიანი საცხოვრებელი სახლი
მისამართი:	ქ. თბილისი, დასახლება ვარკეთილი, მასივი III, ჯ.კვარ კლატო, კორპუსი №32 მიმდებარედ, ს/კ 01.19.20.006.074

მასშტაბი	**ნახაზის დასახელება**
1:100	კიბის მოჯირების და აივნის მოაჯირების საეციფიკაცია

სტადია	**თარიღი**	**ფორმატი**
არქ. ნაწილი	18/11/2017	**A4**