მრავალფუნქციური კომპლექსი

N

მისამართი:
ქალაქი თბილისი, ვარკეთილის რაიონი, გულუას ქ., შსს-ს მოპირდაპირედ (ს/კ: 01.18.05.008.073).

არქიდეა დიზაინი

ს\კ: 404989205
მის: ქ. თბილისი, ვაჟა-საბურთალოს რაიონი, პეკინის გამზ №11, ბ №31
ტელ: 599 33 22 11

Archidea Design

Adress: Tbilisi, Pekini Ave. # 11, A #31
Tel: 599 33 22 11

დირექტორი		ი. შარაშენიძე
მთ. არქიტექტორი		ი. შარაშენიძე
ხმ.ხელმძღვანელი		ნ. ელიზბარაშვილი
არქიტექტორი		ნ. გოგეშვილი
არქიტექტორი		ალ. ცაავა

ტექნიკურ ეკონომიკური მონაცემები

სასტუმროს ფართობი	
საკონფერენციო დარბაზის ფართობი	
კაფე/რესტორნის ფართობი	
სპორტ. დარბაზის ფართობი	
საუნა/აუზის ფართობი	
დამხმარე სათავსების ფართობი	
ჯიბის უჯრედის და დერეფნის ფართობი	

პირობითი აღნიშვნები

- გაშუქდგილების ცხრაგზის
- გ.მ.გ. პირველის გაშუქდგილების მისაბრუნებელი ცხრაგზა
- Exit გასასვლელი
- გ.მ.გ. პირთა გასასვლელი

ნახაზის სახელწოდება

გეგმა -3.15 ნიშნულზე

მასშტაბი	ფორმატი	თარიღი
1:100	A2	2018 წ
	ფურცელი	ფურცლები
	A.01.1	20

მრავალფუნქციური კომპლექსი

N

მისამართი:
ქალაქი თბილისი, ვარწანისის რაიონი, გულუას ქ., მსს-ს მფლობელობაში (ს/ს'ვ 01.18.05.008.073).

არქიდეა დიზაინი

ს\ს: 404989205
მის: ქ. თბილისი, ვაჟა-საბურთალოს რაიონი, პეკინის გამზ №11, ბ №31
ტელ: 599 33 22 11

Archidea Design

Adress: Tbilisi, Pekini Ave. # 11, A #31
Tel: 599 33 22 11

დირექტორი		ი. შარაშენიძე
მთ. არქიტექტორი		ი. შარაშენიძე
ხმ.ხელმძღვანელი		ნ. ელიზბარაშვილი
არქიტექტორი		ნ. გოგეშვილი
არქიტექტორი		ალ. ცაავა

ტექნიკურ ეკონომიკური მონაცემები

სასტუმროს ფართობი	
საკონფერენციო დარბაზის ფართობი	
კაფე/რესტორნის ფართობი	
სპორტ. დარბაზის ფართობი	
საუნა/აუზის ფართობი	
დამხმარე სათავსების ფართობი	
ჯიხის უჯრედის და დერეფნის ფართობი	


პირობითი აღნიშვნები

- გაფართოებული სვლაგზა
- მ.შ.მ. პირუთვნელი გაფართოების მისაბმელთან სვლაგზა
- Exit — გასასვლელი
- მ.შ.მ. პირთა გასასვლელი

ნახაზის სახელწოდება

გეგმა 0.00 ნიშნულზე

მასშტაბი	ფორმატი	თარიღი
1:100	A2	2018 წ
	ფურცელი	ფურცლები
	A.01.2	20

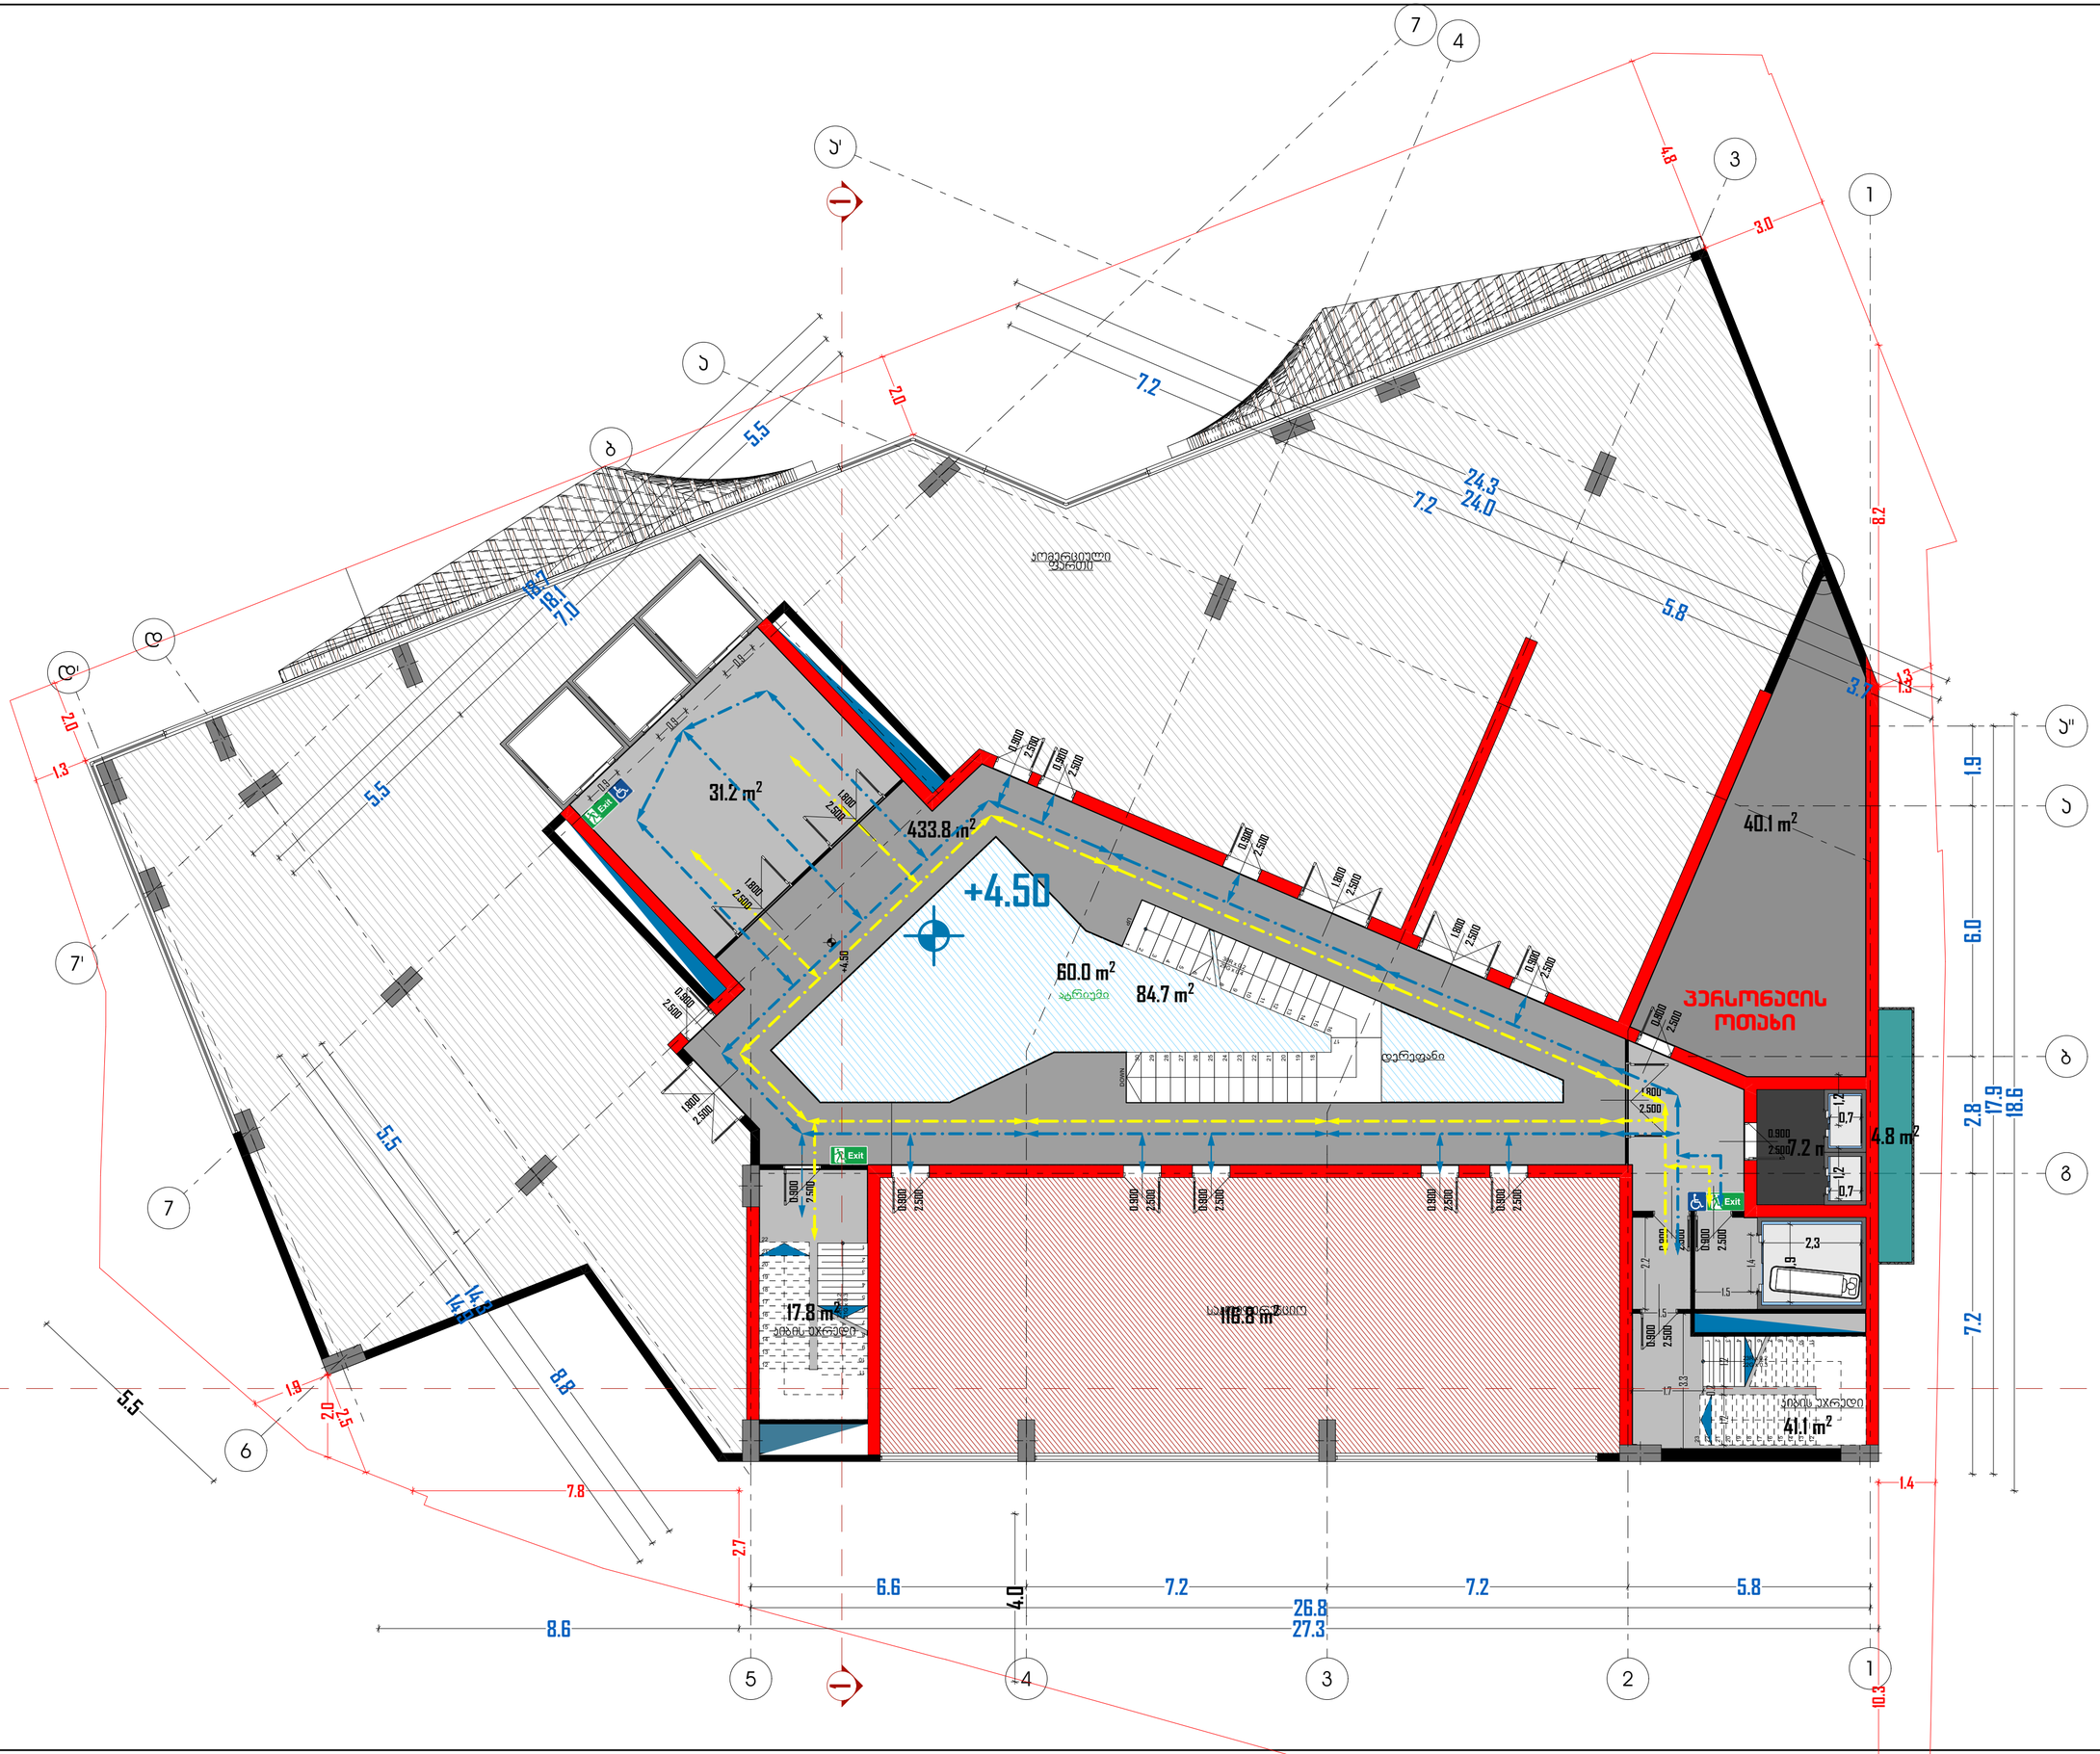

მრავალფუნქციური კომპლექსი

მისამართი:
ქალაქი თბილისი, ვარკეთილის რაიონი, გულუას ქ., მსს-ს მ2პირდაპირ (ს/კ 01.18.05.008.073).

არქიდეა დიზაინი

ს\კ: 404989205
მის: ქ. თბილისი, ვაჟა-საბურთალოს რაიონი, პეკინის გამზ №11, ბ №31
ტელ: 599 33 22 11

Archidea Design

Adress: Tbilisi, Pekini Ave. # 11, A #31
Tel: 599 33 22 11

დირექტორი		ი. შარაშენიძე
მთ. არქიტექტორი		ი. შარაშენიძე
ხმ.ხელმძღვანელი		ნ. ელიზბარაშვილი
არქიტექტორი		ნ. გოგეშვილი
არქიტექტორი		ალ. ცაავა

ტექნიკურ ეკონომიკური მონაცემები

სასტუმროს ფართობი	
საკონფერენციო დარბაზის ფართობი	
კაფე/რესტორნის ფართობი	
სპორტ. დარბაზის ფართობი	
საუნა/აუზის ფართობი	
დამხმარე სათავსების ფართობი	
ჯიბის უკრედის და დერეფანის ფართობი	


პირობითი აღნიშვნები

- გაფართოების საზღვარი
- მ.მ.მ. პირველი გაფართოების მისაწვდომი საზღვარი
- Exit — გასასვლელი
- მ.მ.მ. პირთა გასასვლელი

ნახაზის სახელწოდება

გეგმა 4.50 ნიშნულზე

მასშტაბი	ფორმატი	თარიღი
1:100	A2	2018 წ
	ფურცელი	ფურცლები
	A.01.3	20

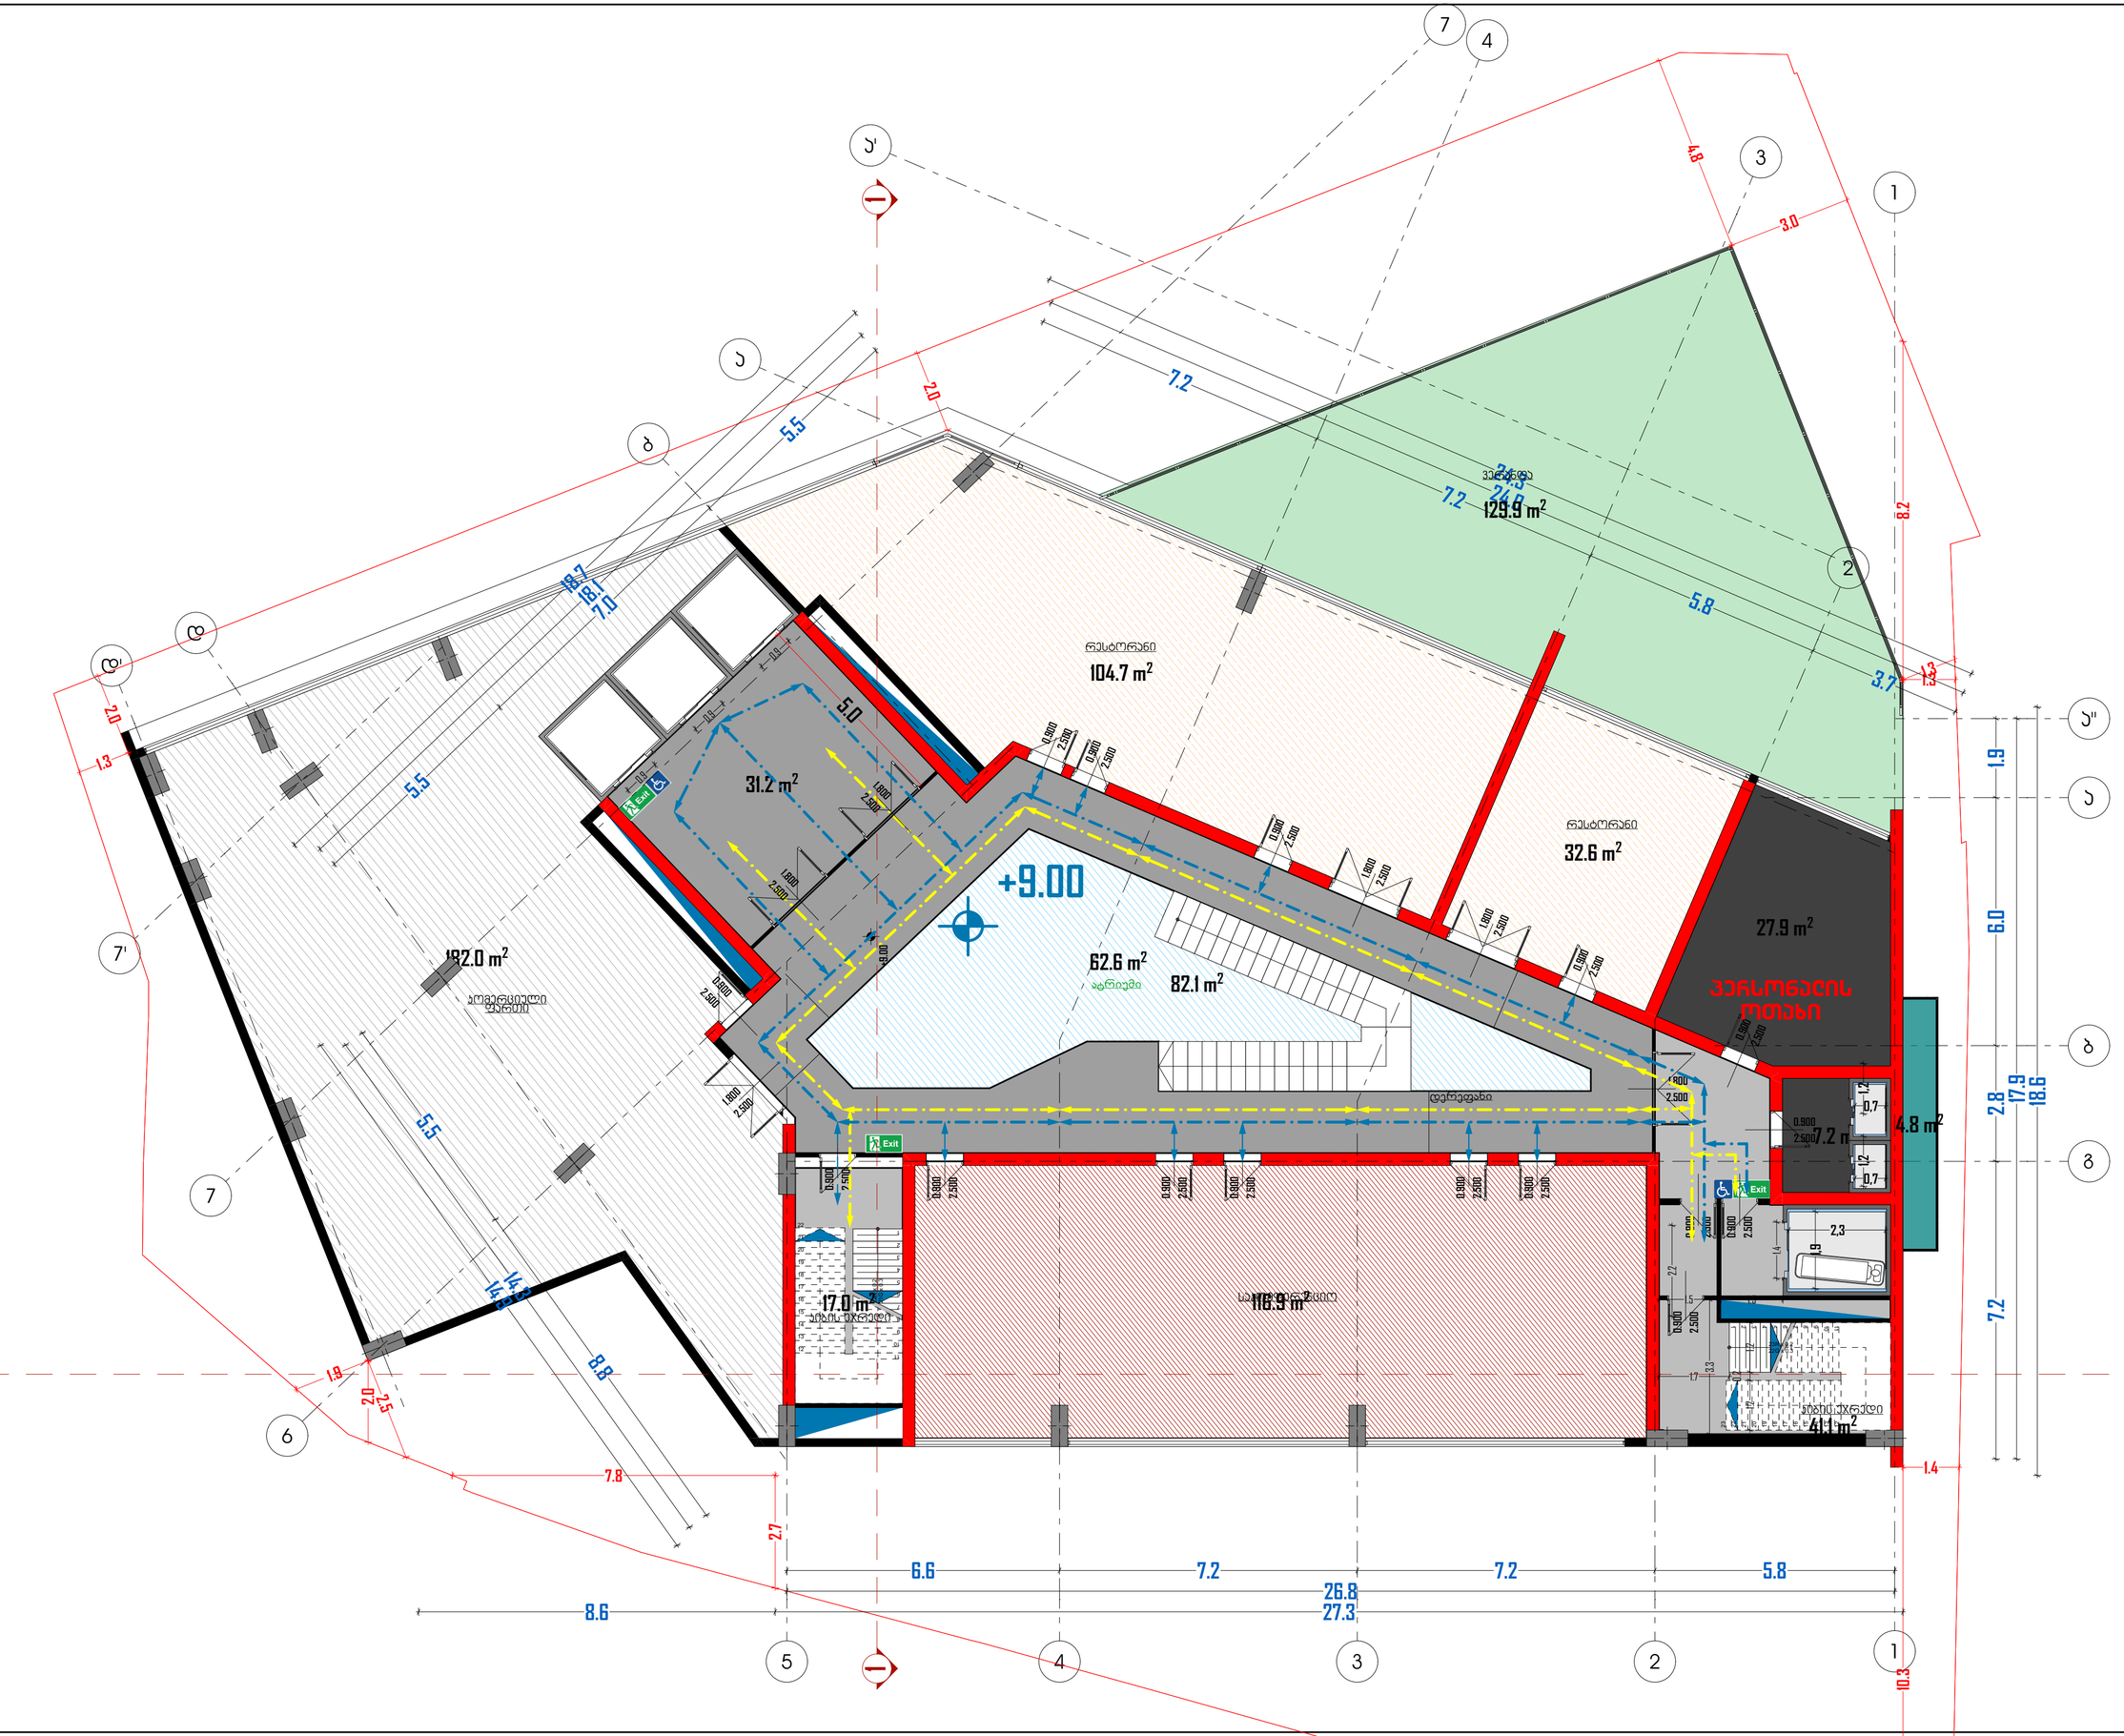

მრავალფუნქციური კომპლექსი

მისამართი:
ქალაქი თბილისი, ვარკეთილის რაიონი, გულუას ქ., მს№-ს მიმდებარედ (ს/კ: 01.18.05.008.073).

არქიდეა დიზაინი

ს/კ: 404989205
მის: ქ. თბილისი, ვაჟა-საბურთალოს რაიონი, ჰეკინის გამზ №11, ბ №31
ტელ: 599 33 22 11

Archidea Design

Adress: Tbilisi, Pekini Ave. # 11, A #31
Tel: 599 33 22 11

დირექტორი		ი. შარაშენიძე
მთ. არქიტექტორი		ი. შარაშენიძე
ხმ.ხელმძღვანელი		ნ. ელიზბარაშვილი
არქიტექტორი		ნ. გოგეშვილი
არქიტექტორი		ალ. ცაავა

ტექნიკურ ეკონომიკური მონაცემები

სასტუმროს ფართობი	
საკონფერენციო დარბაზის ფართობი	
ბაფე/რესტორნის ფართობი	
საორგ. დარბაზის ფართობი	
საუნა/აუზის ფართობი	
დამხმარე სათავსების ფართობი	
ტიბის უჯრედის და დერეფნის ფართობი	

პირობითი აღნიშვნები

- გაშლადგილების საზღვარი
- მ.მ.მ პირველი სართულის გაშლადგილების მისაწვდომი საზღვარი
- Exit — გასასვლელი
- მ.მ.მ პირთა გასასვლელი

ნახაზის სახელწოდება

ფასადი გეგმა 9.00 ნიშნულზე

მასშტაბი	ფორმატი	თარიღი
1:100	A2	2018 წ
	ფურცელი	ფურცლები
	A.01.4	20

მრავალფუნქციური კომპლექსი



მისამართი:
ქალაქი თბილისი, ვარკეთილის რაიონი, გულუას ქ., შსს-ს მოპირდაპირედ (ს/კ: 01.18.05.008.073).

არქიდეა დიზაინი

ს\კ: 404989205
მის: ქ. თბილისი, ვაჟა-საბურთალოს რაიონი, პეკინის გამზ №11, ბ №31
ტელ: 599 33 22 11

Archidea Design

Adress: Tbilisi, Pekini Ave. # 11, A #31
Tel: 599 33 22 11

დირექტორი		ი. შარაშენიძე
მთ. არქიტექტორი		ი. შარაშენიძე
ხმ.ხელმძღვანელი		ნ. ელიზბარაშვილი
არქიტექტორი		ნ. გოგეშვილი
არქიტექტორი		ალ. ცაავა

ტექნიკურ ეკონომიკური მონაცემები

სასტუმროს ფართობი	
საკონფერენციო დარბაზის ფართობი	
ბაფე/რესტორნის ფართობი	
სპორტ. დარბაზის ფართობი	
საუნა/აუზის ფართობი	
დამხმარე სათავსების ფართობი	
ჯიხის უჯრედის და დერეფნის ფართობი	

პირობითი აღნიშვნები

- გადადგმილების სქემაზე
- მ.მ.გ პირველის გადადგმილების მისაბმელი სქემაზე
- Exit გასასვლელი
- მ.მ.გ პირთა გასასვლელი

ნახაზის სახელწოდება

გეგმა 13.50 ნიშნულზე

მასშტაბი	ფორმატი	თარიღი
1:100	A2	2018 წ
	ფურცელი	ფურცლები
	A.01.5	20

მრავალფუნქციური კომპლექსი



მისამართი:
ქალაქი თბილისი, ვარკეთილის რაიონი, გულუას ქ., შსს-ს მფლობელობაში (ს/კ 01.18.05.008.073).

არქიდეა დიზაინი

ს/კ: 404989205
მის: ქ. თბილისი, ვაჟა-საბურთალოს რაიონი, პეკინის გამზ №11, ბ №31
ტელ: 599 33 22 11

Archidea Design

Adress: Tbilisi, Pekini Ave. # 11, A #31
Tel: 599 33 22 11

დირექტორი		ი. შარაშენიძე
მთ. არქიტექტორი		ი. შარაშენიძე
ხმ.ხელმძღვანელი		ნ. ელიზბარაშვილი
არქიტექტორი		ნ. გოგეშვილი
არქიტექტორი		ალ. ცაავა

ტექნიკურ ეკონომიკური მონაცემები

სასტუმროს ფართობი	
საკონფერენციო დარბაზის ფართობი	
ჯაფე/რესტორნის ფართობი	
სპორტ. დარბაზის ფართობი	
საუნა/აუზის ფართობი	
დამხმარე სათავსების ფართობი	
ჰიბის უჯრედის და დერეფნის ფართობი	

პირობითი აღნიშვნები

- გაფდადგილების საზღვარი
- მ.მ.მ. პირველის გაფდადგილების მისაფვლომი საზღვარი
- Exit გასასვლელი
- მ.მ.მ. პირთა გასასვლელი

ნახაზის სახელწოდება

გეგმა 16.80 ნიშნულზე

მასშტაბი	ფორმატი	თარიღი
1:100	A2	2018 წ
	ფურცელი	ფურცლები
	A.01.6	20

მრავალფუნქციური კომპლექსი



მისამართი:
ქალაქი თბილისი, ვარკეთილის რაიონი, გულუას ქ., შსს-ს მფლობელობაში (ს/კ 01.18.05.008.073).

არქიდეა დიზაინი

ს\კ: 404989205
მის: ქ. თბილისი, ვაჟა-საბურთალოს რაიონი, პეკინის გამზ №11, ბ №31
ტელ: 599 33 22 11

Archidea Design

Adress: Tbilisi, Pekini Ave. # 11, A #31
Tel: 599 33 22 11

დირექტორი		ი. შარაშენიძე
მთ. არქიტექტორი		ი. შარაშენიძე
ხმ.ხელმძღვანელი		ნ. ელიზბარაშვილი
არქიტექტორი		ნ. გოგეშვილი
არქიტექტორი		ალ. ცაავა

ტექნიკურ ეკონომიკური მონაცემები

სასტუმროს ფართობი	
საკონფერენციო დარბაზის ფართობი	
ჯაფე/რესტორნის ფართობი	
სპორტ. დარბაზის ფართობი	
საუნა/აუზის ფართობი	
დამხმარე სათავსების ფართობი	
ჰიბის უჯრედის და დერეფნის ფართობი	

პირობითი აღნიშვნები

- გაფდადგილების საზღვარი
- მ.მ.მ. პირველის გაფდადგილობის მისაფვლომი საზღვარი
- Exit — გასასვლელი
- მ.მ.მ. პირთა გასასვლელი

ნახაზის სახელწოდება

გეგმა 20.10 ნიშნულზე

მასშტაბი	ფორმატი	თარიღი
1:100	A2	2018 წ
	ფურცელი	ფურცლები
	A.01.7	20

მრავალფუნქციური კომპლექსი



მისამართი:
ქალაქი თბილისი, ვარკეთილის რაიონი, გულუას ქ., შსს-ს მფლობელობაში (ს/კ 01.18.05.008.073).

არქიდეა დიზაინი

ს\კ: 404989205
მის: ქ. თბილისი, ვაჟა-საბურთალოს რაიონი, პეკინის გამზ №11, ბ №31
ტელ: 599 33 22 11

Archidea Design

Adress: Tbilisi, Pekini Ave. # 11, A #31
Tel: 599 33 22 11

დირექტორი		ი. შარაშენიძე
მთ. არქიტექტორი		ი. შარაშენიძე
ხმ.ხელმძღვანელი		ნ. ელიზბარაშვილი
არქიტექტორი		ნ. გოგეშვილი
არქიტექტორი		ალ. ცაავა

ტექნიკურ ეკონომიკური მონაცემები

სასტუმროს ფართობი	
საკონფერენციო დარბაზის ფართობი	
ჯაფე/რესტორნის ფართობი	
სპორტ. დარბაზის ფართობი	
საუნა/აუზის ფართობი	
დამხმარე სათავსების ფართობი	
ჰიბის უჯრედის და დერეფნის ფართობი	

პირობითი აღნიშვნები

- გაფდადგილების საზღვარი
- მ.შ.მ. პირველის გაფდადგილობის მისაფვლომი სპრაგეზი
- Exit — გასასვლელი
- მ.შ.მ. პირთა გასასვლელი

ნახაზის სახელწოდება

გეგმა 23.40 ნიშნულზე

მასშტაბი	ფორმატი	თარიღი
1:100	A2	2018 წ
	ფურცელი	ფურცლები
	A.01.8	20

მრავალფუნქციური კომპლექსი



მისამართი:
ქალაქი თბილისი, ვარკეთილის რაიონი, გულუას ქ., შსს-ს მოპირდაპირედ (ს/ს'ვ 01.18.05.008.073).

არქიდეა დიზაინი

ს\ს: 404989205
მის: ქ. თბილისი, ვაჟა-საბურთალოს რაიონი, პეკინის გამზ №11, ბ №31
ტელ: 599 33 22 11

Archidea Design

Adress: Tbilisi, Pekini Ave. # 11, A #31
Tel: 599 33 22 11

დირექტორი		ი. შარაშენიძე
მთ. არქიტექტორი		ი. შარაშენიძე
ხმ.ხელმძღვანელი		ნ. ელიზბარაშვილი
არქიტექტორი		ნ. გოგეშვილი
არქიტექტორი		ალ. ცაავა

ტექნიკურ ეკონომიკური მონაცემები

სასტუმროს ფართობი	
საკონფერენციო დარბაზის ფართობი	
ჯაფე/რესტორნის ფართობი	
სპორტ. დარბაზის ფართობი	
საუნა/აუზის ფართობი	
დამხმარე სათავსების ფართობი	
ჰიბის უჯრედის და დერეფნის ფართობი	

პირობითი აღნიშვნები

- გაფდადგილების საზღვარი
- მ.მ.მ. პირველის გაფდაფლირების მისაფლრომი საზღვარი
- Exit გასასვლელი
- მ.მ.მ. პირთა გასასვლელი

ნახაზის სახელწოდება

გეგმა 26.70 ნიშნულზე

მასშტაბი	ფორმატი	თარიღი
1:100	A2	2018 წ
	ფურცელი	ფურცლები
	A.01.9	20

მრავალფუნქციური კომპლექსი



მისამართი:
ქალაქი თბილისი, ვარკეთილის რაიონი, გულუას ქ., შსს-ს მოპირდაპირედ (ს/კ: 01.18.05.008.073).

არქიდეა დიზაინი

ს\კ: 404989205
მის: ქ. თბილისი, ვაჟა-საბურთალოს რაიონი, პეკინის გამზ №11, ბ №31
ტელ: 599 33 22 11

Archidea Design

Adress: Tbilisi, Pekini Ave. # 11, A #31
Tel: 599 33 22 11

დირექტორი		ი. შარაშენიძე
მთ. არქიტექტორი		ი. შარაშენიძე
ხმ.ხელმძღვანელი		ნ. ელიზბარაშვილი
არქიტექტორი		ნ. გოგეშვილი
არქიტექტორი		ალ. ცაავა

ტექნიკურ ეკონომიკური მონაცემები

სასტუმროს ფართობი	
საკონფერენციო დარბაზის ფართობი	
ჯაფე/რესტორნის ფართობი	
სპორტ. დარბაზის ფართობი	
საუნა/აუზის ფართობი	
დამხმარე სათავსების ფართობი	
ჯიხის უკრედის და დერეფნის ფართობი	

პირობითი აღნიშვნები

- გაფდადგილების საზღვარი
- მ.მ.მ. პირველის გაფდადგილების მისაფვლომი საზღვარი
- Exit — გასასვლელი
- მ.მ.მ. პირთა გასასვლელი

ნახაზის სახელწოდება

გეგმა 30.00 ნიშნულზე

მასშტაბი	ფორმატი	თარიღი
1:100	A2	2018 წ
	ფურცელი	ფურცლები
	A.01.10	20

მრავალფუნქციური კომპლექსი



მისამართი:
ქალაქი თბილისი, ვარკეთილის რაიონი, გულუას ქ., შსს-ს მფლობელობაში (ს/კ 01.18.05.008.073).

არქიდეა დიზაინი

ს\კ: 404989205
მის: ქ. თბილისი, ვაჟა-საბურთალოს რაიონი, პეკინის გამზ №11, ბ №31
ტელ: 599 33 22 11

Archidea Design

Adress: Tbilisi, Pekini Ave. # 11, A #31
Tel: 599 33 22 11

დირექტორი		ი. შარაშენიძე
მთ. არქიტექტორი		ი. შარაშენიძე
ხმ.ხელმძღვანელი		ნ. ელიზბარაშვილი
არქიტექტორი		ნ. გოგეშვილი
არქიტექტორი		ალ. ცაავა

ტექნიკურ ეკონომიკური მონაცემები

სასტუმროს ფართობი	
საკონფერენციო დარბაზის ფართობი	
ჯაფე/რესტორნის ფართობი	
სპორტ. დარბაზის ფართობი	
საუნა/აუზის ფართობი	
დამხმარე სათავსების ფართობი	
ჰიბის უჯრედის და დერეფნის ფართობი	

პირობითი აღნიშვნები

- გაფდადგილების საზღვარი
- მ.მ.მ. პირველის გაფდადგილების მისაფვლომი საზღვარი
- Exit გასასვლელი
- მ.მ.მ. პირთა გასასვლელი

ნახაზის სახელწოდება

გეგმა 33.30 ნიშნულზე

მასშტაბი	ფორმატი	თარიღი
1:100	A2	2018 წ
	ფურცელი	ფურცლები
	A.01.11	20

მრავალფუნქციური კომპლექსი



მისამართი:
ქალაქი თბილისი, ვარკეთილის რაიონი, გულუას ქ., შსს-ს მფლობელობაში (ს/კ 01.18.05.008.073).

არქიდეა დიზაინი

ს/კ: 404989205
მის: ქ. თბილისი, ვაჟა-საბურთალოს რაიონი, პეკინის გამზ №11, ბ №31
ტელ: 599 33 22 11

Archidea Design

Adress: Tbilisi, Pekini Ave. # 11, A #31
Tel: 599 33 22 11

დირექტორი		ი. შარაშენიძე
მთ. არქიტექტორი		ი. შარაშენიძე
ხმ.ხელმძღვანელი		ნ. ელიზბარაშვილი
არქიტექტორი		ნ. გოგეშვილი
არქიტექტორი		ალ. ცაავა

ტექნიკურ ეკონომიკური მონაცემები

სასტუმროს ფართობი	
საკონფერენციო დარბაზის ფართობი	
ჯაფე/რესტორნის ფართობი	
სპორტ. დარბაზის ფართობი	
საუნა/აუზის ფართობი	
დამხმარე სათავსების ფართობი	
ჰიბის უჯრედის და დერეფნის ფართობი	


პირობითი აღნიშვნები

- გაფდადგილების საზღვარი
- მ.მ.მ. პირველის გაფდადგილობების მისაფვლომი საზღვარი
- Exit გასასვლელი
- მ.მ.მ. პირთა გასასვლელი

ნახაზის სახელწოდება

გეგმა 36.60 ნიშნულზე

მასშტაბი	ფორმატი	თარიღი
1:100	A2	2018 წ
	ფურცელი	ფურცლები
	A.01.12	20

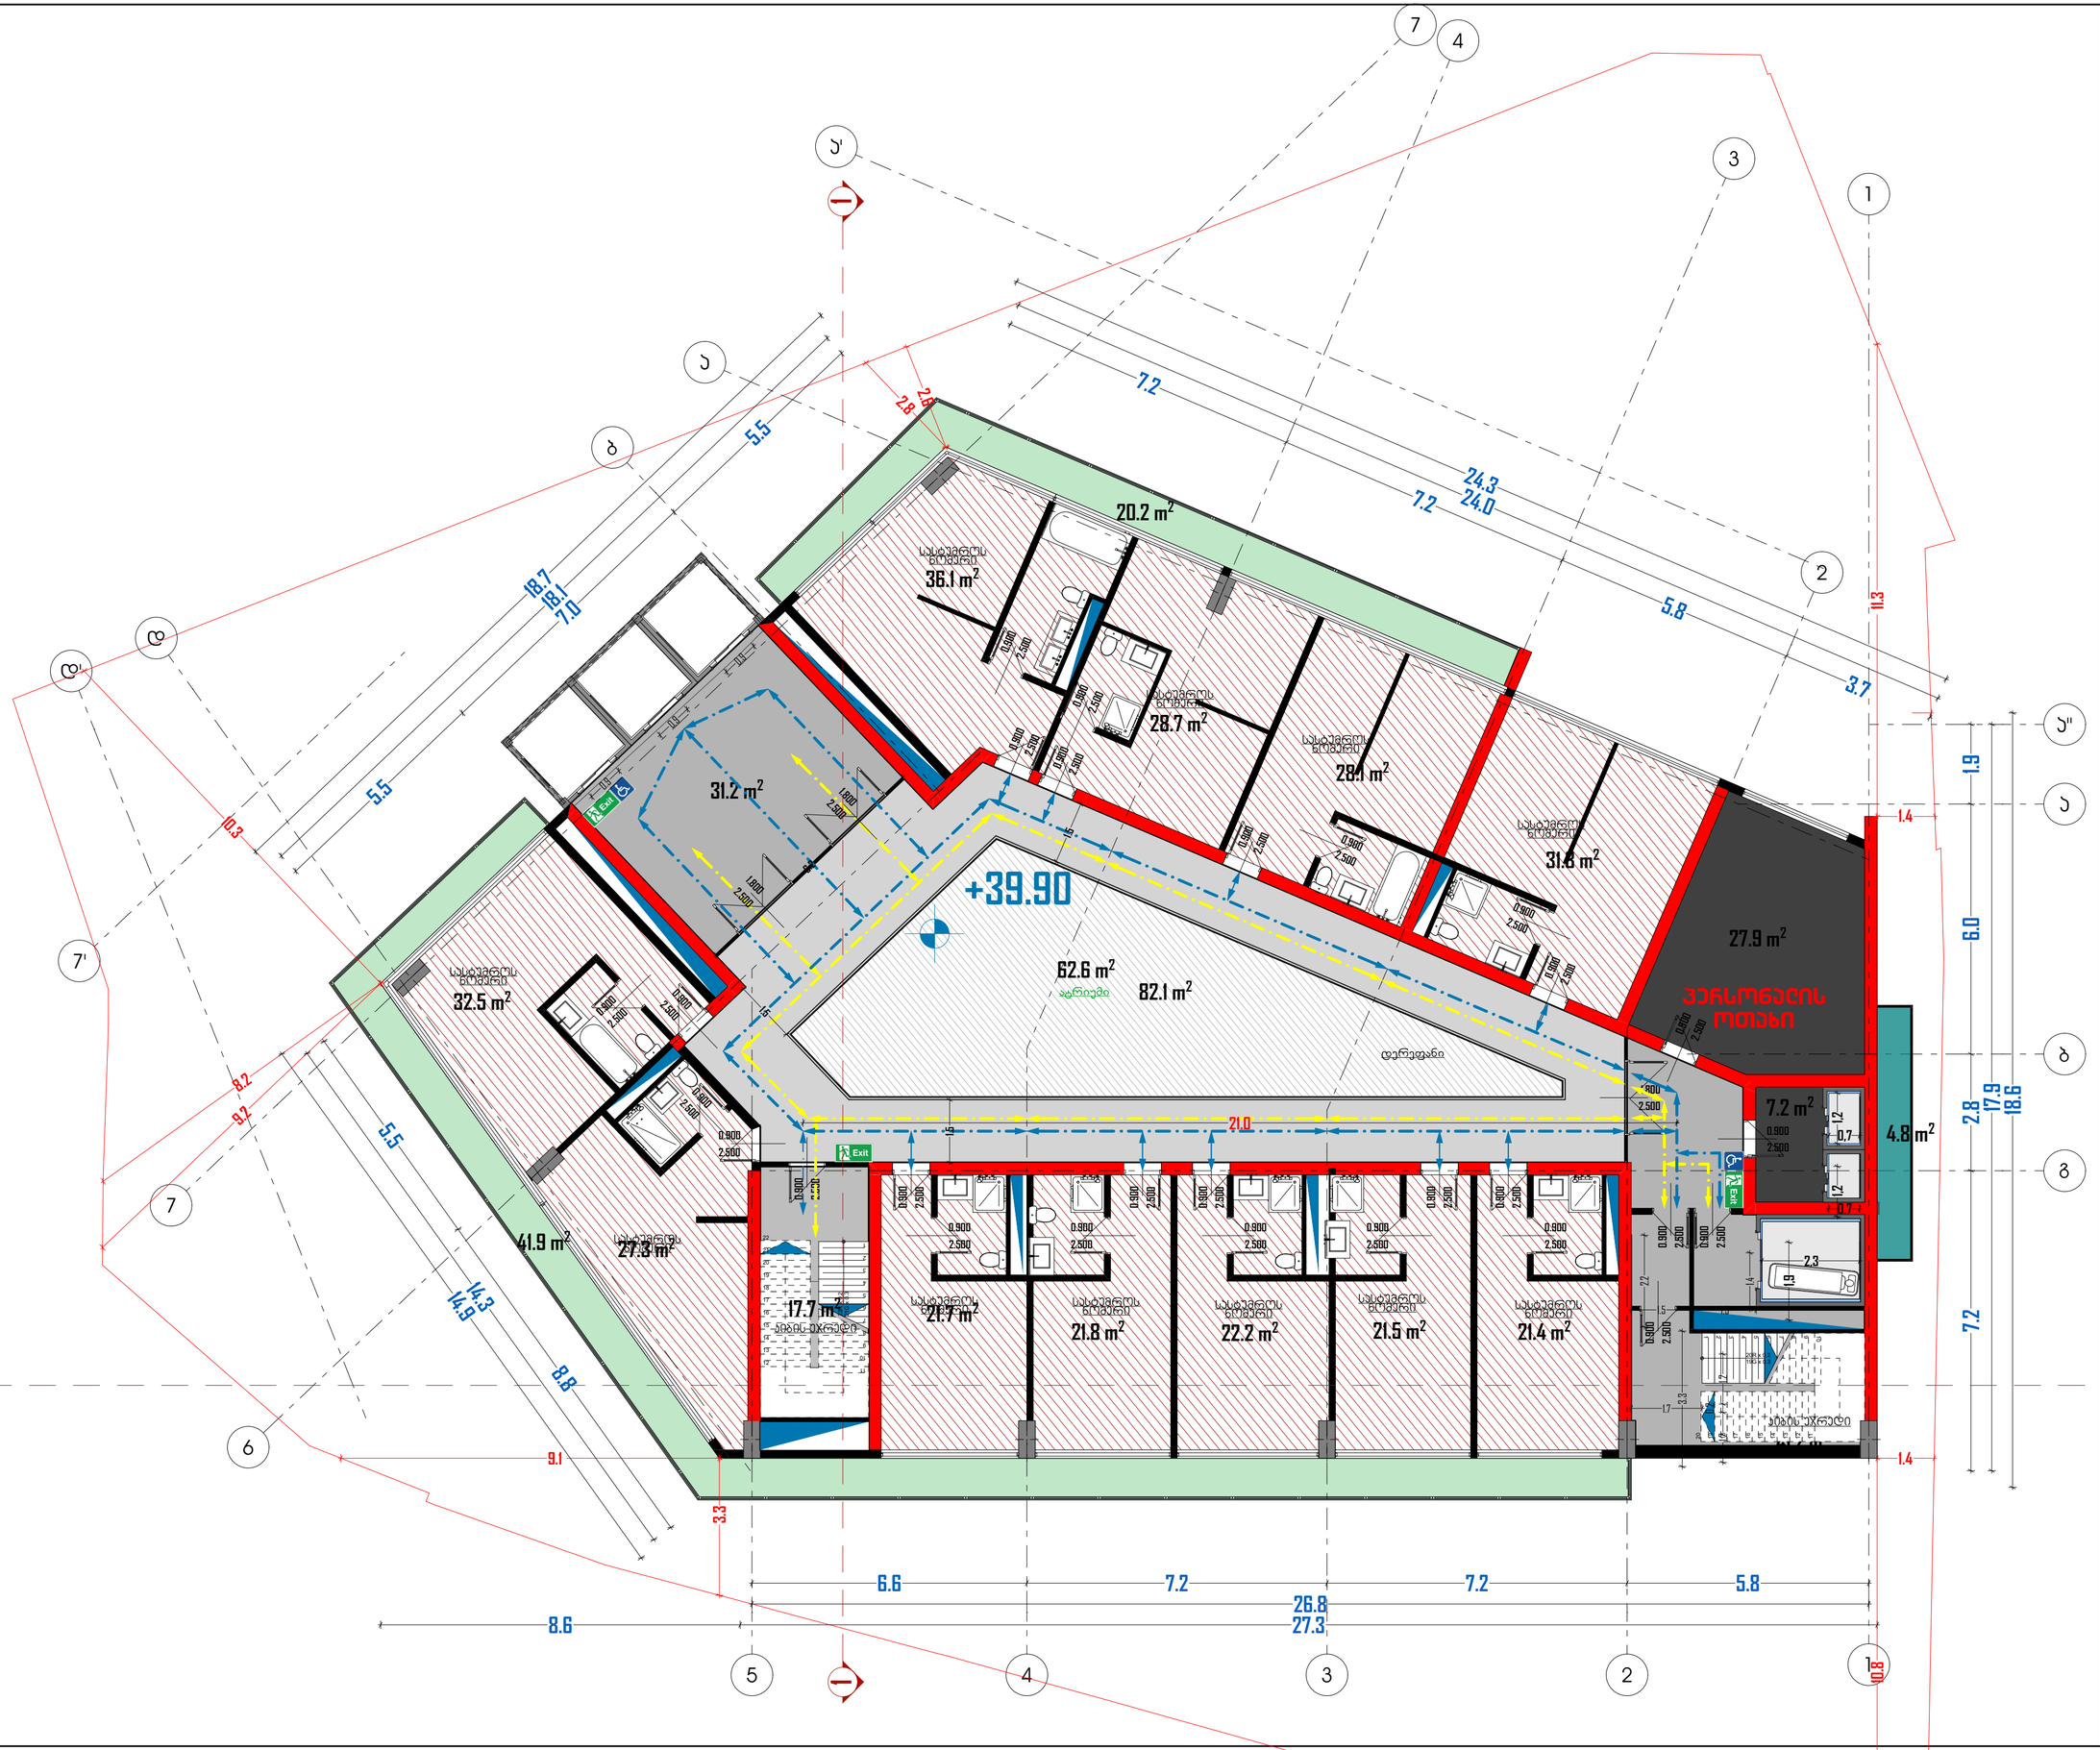

მრავალფუნქციური კომპლექსი

N

მისამართი:
ქალაქი თბილისი, ვარკეთილის რაიონი, გულუას ქ., შსს-ს მფლობელობაში (ს/კ 01.18.05.008.073).

არქიდეა დიზაინი

ს/კ: 404989205
მის: ქ. თბილისი, ვაჟა-საბურთალოს რაიონი, პეკინის გამზ №11, ბ №31
ტელ: 599 33 22 11

Archidea Design

Adress: Tbilisi, Pekini Ave. # 11, A #31
Tel: 599 33 22 11

დირექტორი		ი. შარაშენიძე
მთ. არქიტექტორი		ი. შარაშენიძე
ხმ.ხელმძღვანელი		ნ. ელიზბარაშვილი
არქიტექტორი		ნ. გოგეშვილი
არქიტექტორი		ალ. ცაავა

ტექნიკურ ეკონომიკური მონაცემები

სასტუმროს ფართობი	
საკონფერენციო დარბაზის ფართობი	
ჯაფე/რესტორნის ფართობი	
სპორტ. დარბაზის ფართობი	
საუნა/აუზის ფართობი	
დამხმარე სათავსების ფართობი	
ჰიბის უჯრედის და დერეფნის ფართობი	


პირობითი აღნიშვნები

- გაფდადგილების საზღვარი
- მ.მ.მ. პირველის გაფდადგილობების მისაფვლომი საზღვარი
- Exit — გასასვლელი
- მ.მ.მ. პირთა გასასვლელი

ნახაზის სახელწოდება

გეგმა 39.90 ნიშნულზე

მასშტაბი	ფორმატი	თარიღი
1:100	A2	2018 წ
	ფურცელი	ფურცლები
	A.01.13	20

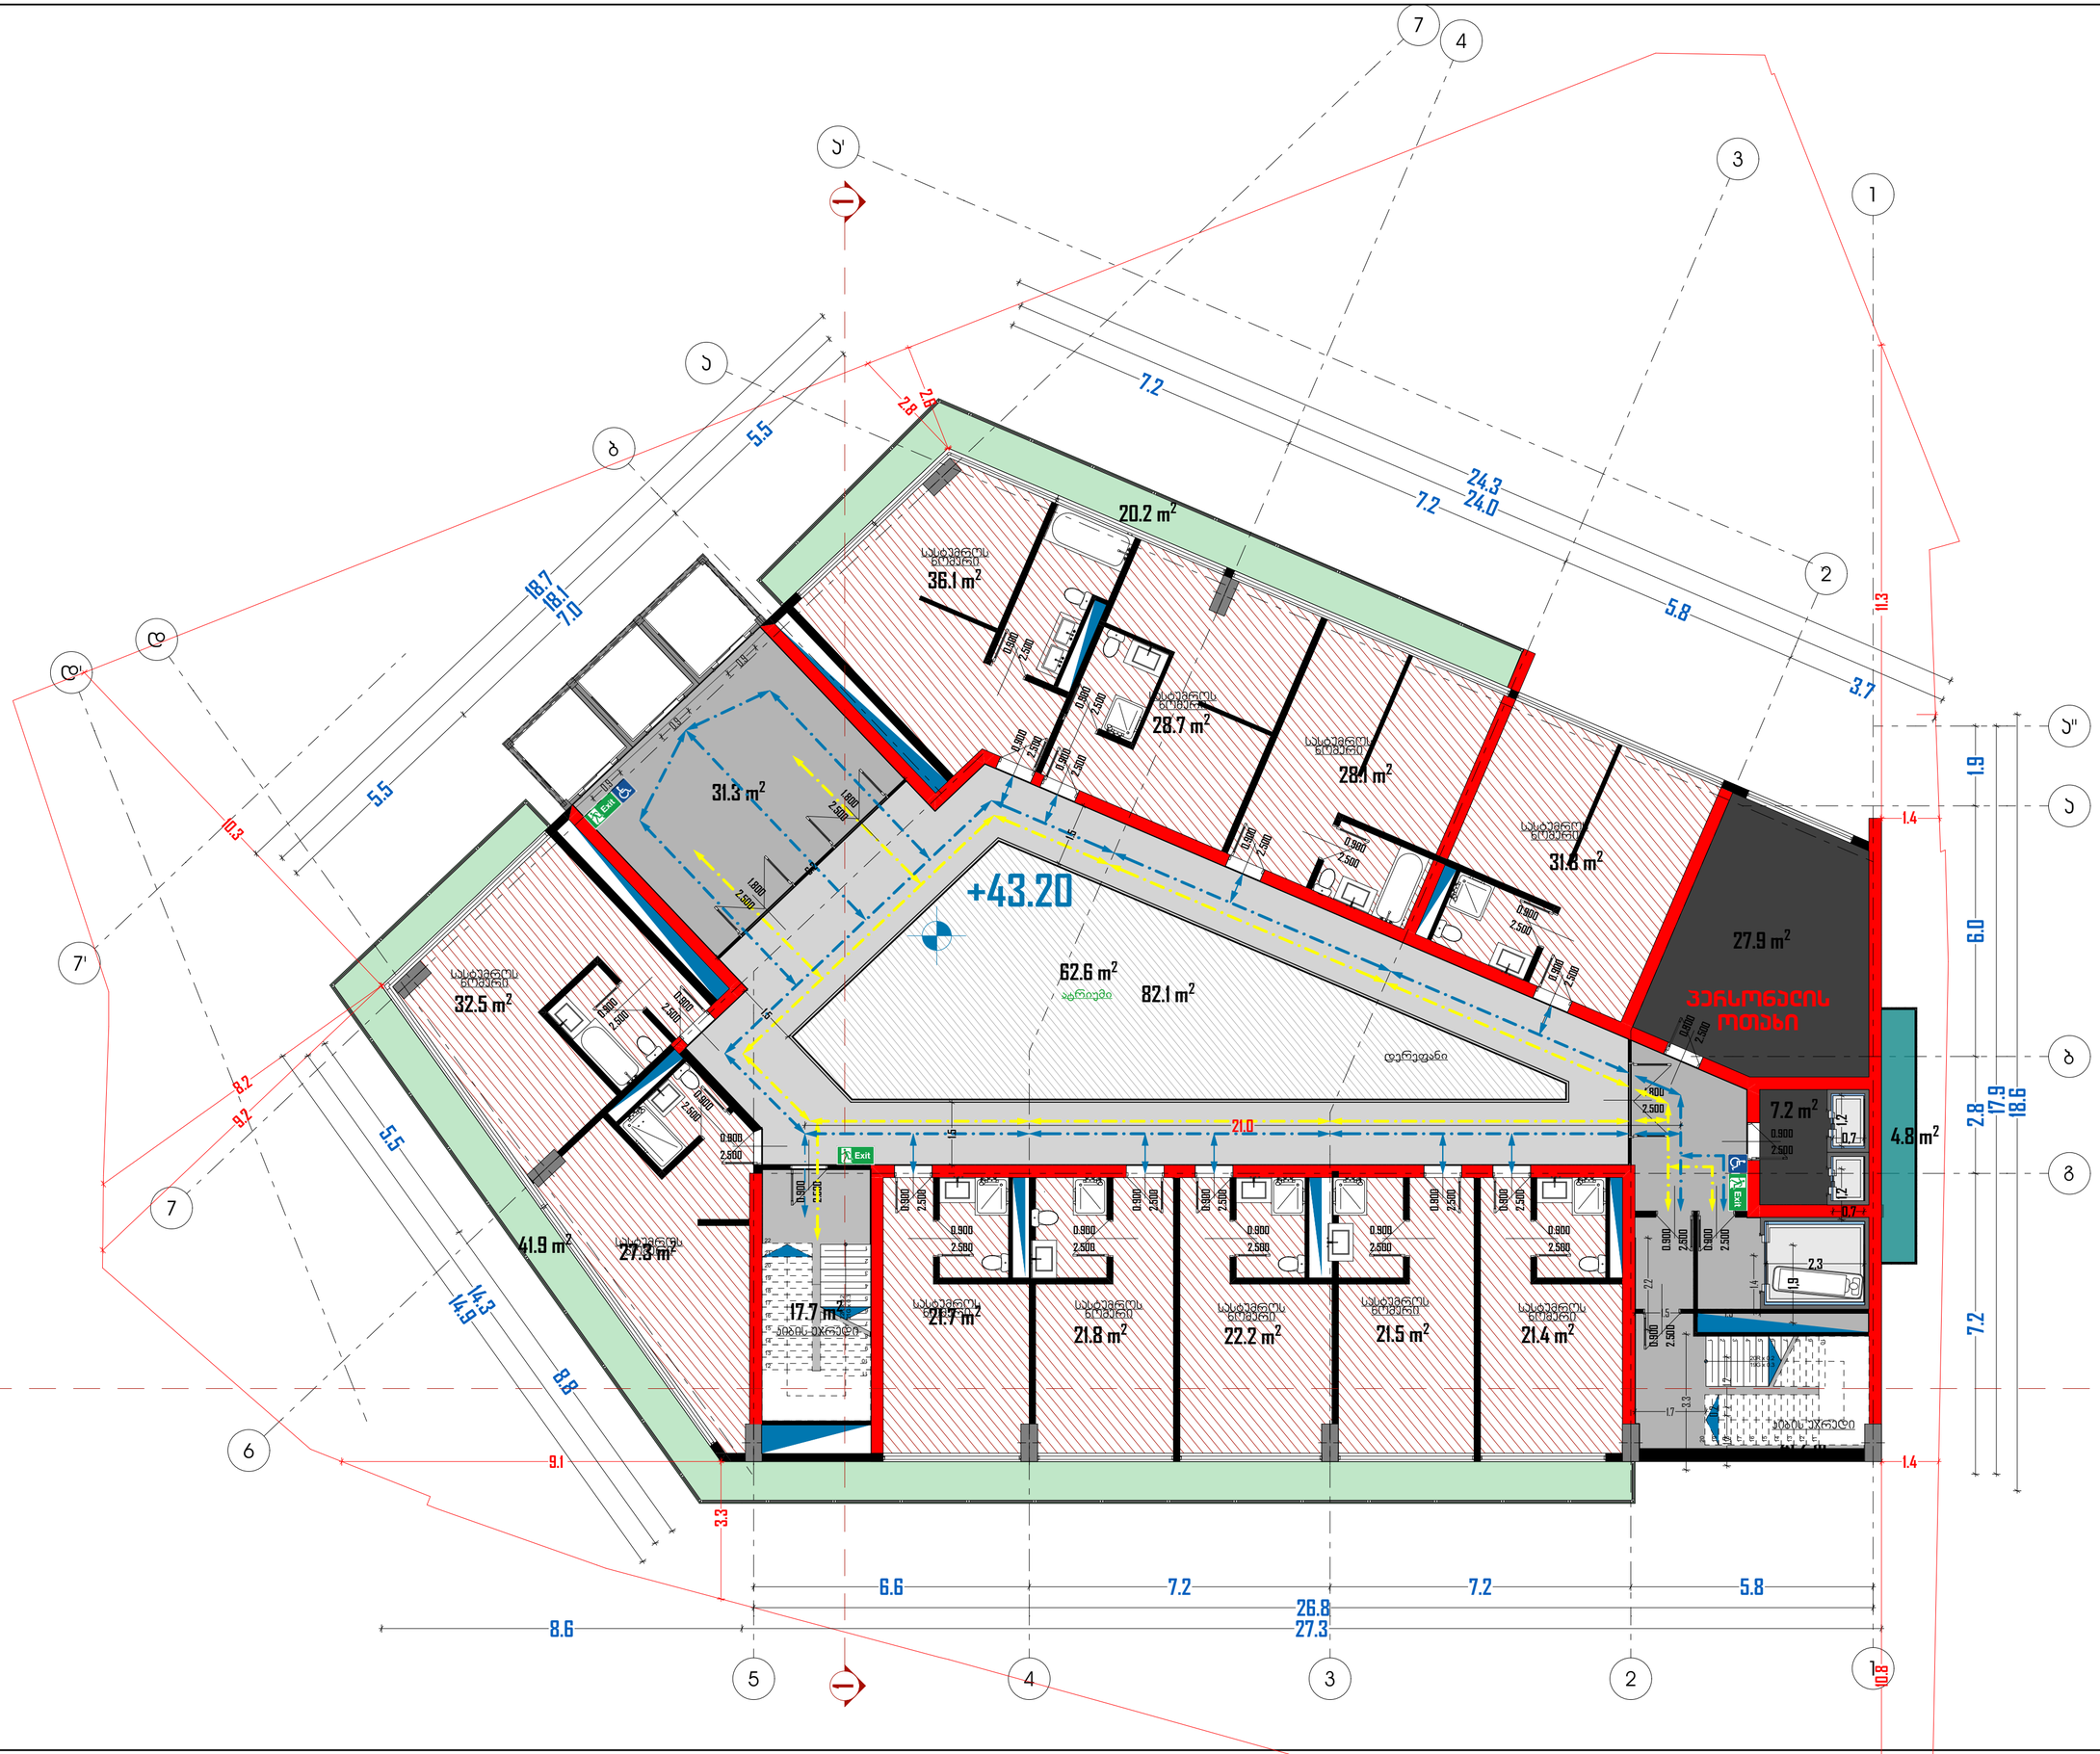

მრავალფუნქციური კომპლექსი

N

მისამართი:
ქალაქი თბილისი, ვარკეთილის რაიონი, გულუას ქ., შსს-ს მოპირდაპირედ (ს/კ 01.18.05.008.073).

არქიდეა დიზაინი

ს\კ: 404989205
მის: ქ. თბილისი, ვაჟა-საბურთალოს რაიონი, პეკინის გამზ №11, ბ №31
ტელ: 599 33 22 11

Archidea Design

Adress: Tbilisi, Pekini Ave. # 11, A #31
Tel: 599 33 22 11

დირექტორი		ი. შარაშენიძე
მთ. არქიტექტორი		ი. შარაშენიძე
ხმ.ხელმძღვანელი		ნ. ელიზბარაშვილი
არქიტექტორი		ნ. გოგეშვილი
არქიტექტორი		ალ. ცაავა

ტექნიკურ ეკონომიკური მონაცემები

სასტუმროს ფართობი	
საკონფერენციო დარბაზის ფართობი	
ჯაფე/რესტორნის ფართობი	
სპორტ. დარბაზის ფართობი	
საუნა/აუზის ფართობი	
დამხმარე სათავსების ფართობი	
ლიფტის უჯრედის და დერეფნის ფართობი	

პირობითი აღნიშვნები

- გაფდადგილების საზღვარი
- მ.შ.მ. პირველის გაფდადგილების მისაწვდომი საზღვარი
- Exit — გასასვლელი
- მ.შ.მ. პირთა გასასვლელი

ნახაზის სახელწოდება

გეგმა 43.20 ნიშნულზე

მასშტაბი	ფორმატი	თარიღი
1:100	A2	2018 წ
	ფურცელი	ფურცლები
	A.01.14	20

მრავალფუნქციური კომპლექსი



მისამართი:
ქალაქი თბილისი, ვარკეთილის რაიონი, გულუას ქ., შსს-ს მფლობელობაში (ს/კ 01.18.05.008.073).

არქიდეა დიზაინი

ს\კ: 404989205
მის: ქ. თბილისი, ვაჟა-საბურთალოს რაიონი, პეკინის გამზ №11, ბ №31
ტელ: 599 33 22 11

Archidea Design

Adress: Tbilisi, Pekini Ave. # 11, A #31
Tel: 599 33 22 11

დირექტორი		ი. შარაშენიძე
მთ. არქიტექტორი		ი. შარაშენიძე
ხმ.ხელმძღვანელი		ნ. ელიზბარაშვილი
არქიტექტორი		ნ. გოგეშვილი
არქიტექტორი		ალ. ცაავა

ტექნიკურ ეკონომიკური მონაცემები

სასტუმროს ფართობი	
საკონფერენციო დარბაზის ფართობი	
ჯაფე/რესტორნის ფართობი	
სპორტ. დარბაზის ფართობი	
საუნა/აუზის ფართობი	
დამხმარე სათავსების ფართობი	
ჰიბის უჯრედის და დერეფნის ფართობი	


პირობითი აღნიშვნები

- გაფდადგილების საზღვარი
- მ.მ.მ. პირველის გაფდადგილების მისაფვლომი საზღვარი
- Exit — გასასვლელი
- მ.მ.მ. პირთა გასასვლელი

ნახაზის სახელწოდება

გეგმა 46.50 ნიშნულზე

მასშტაბი	ფორმატი	თარიღი
1:100	A2	2018 წ
	ფურცელი	ფურცლები
	A.01.15	20

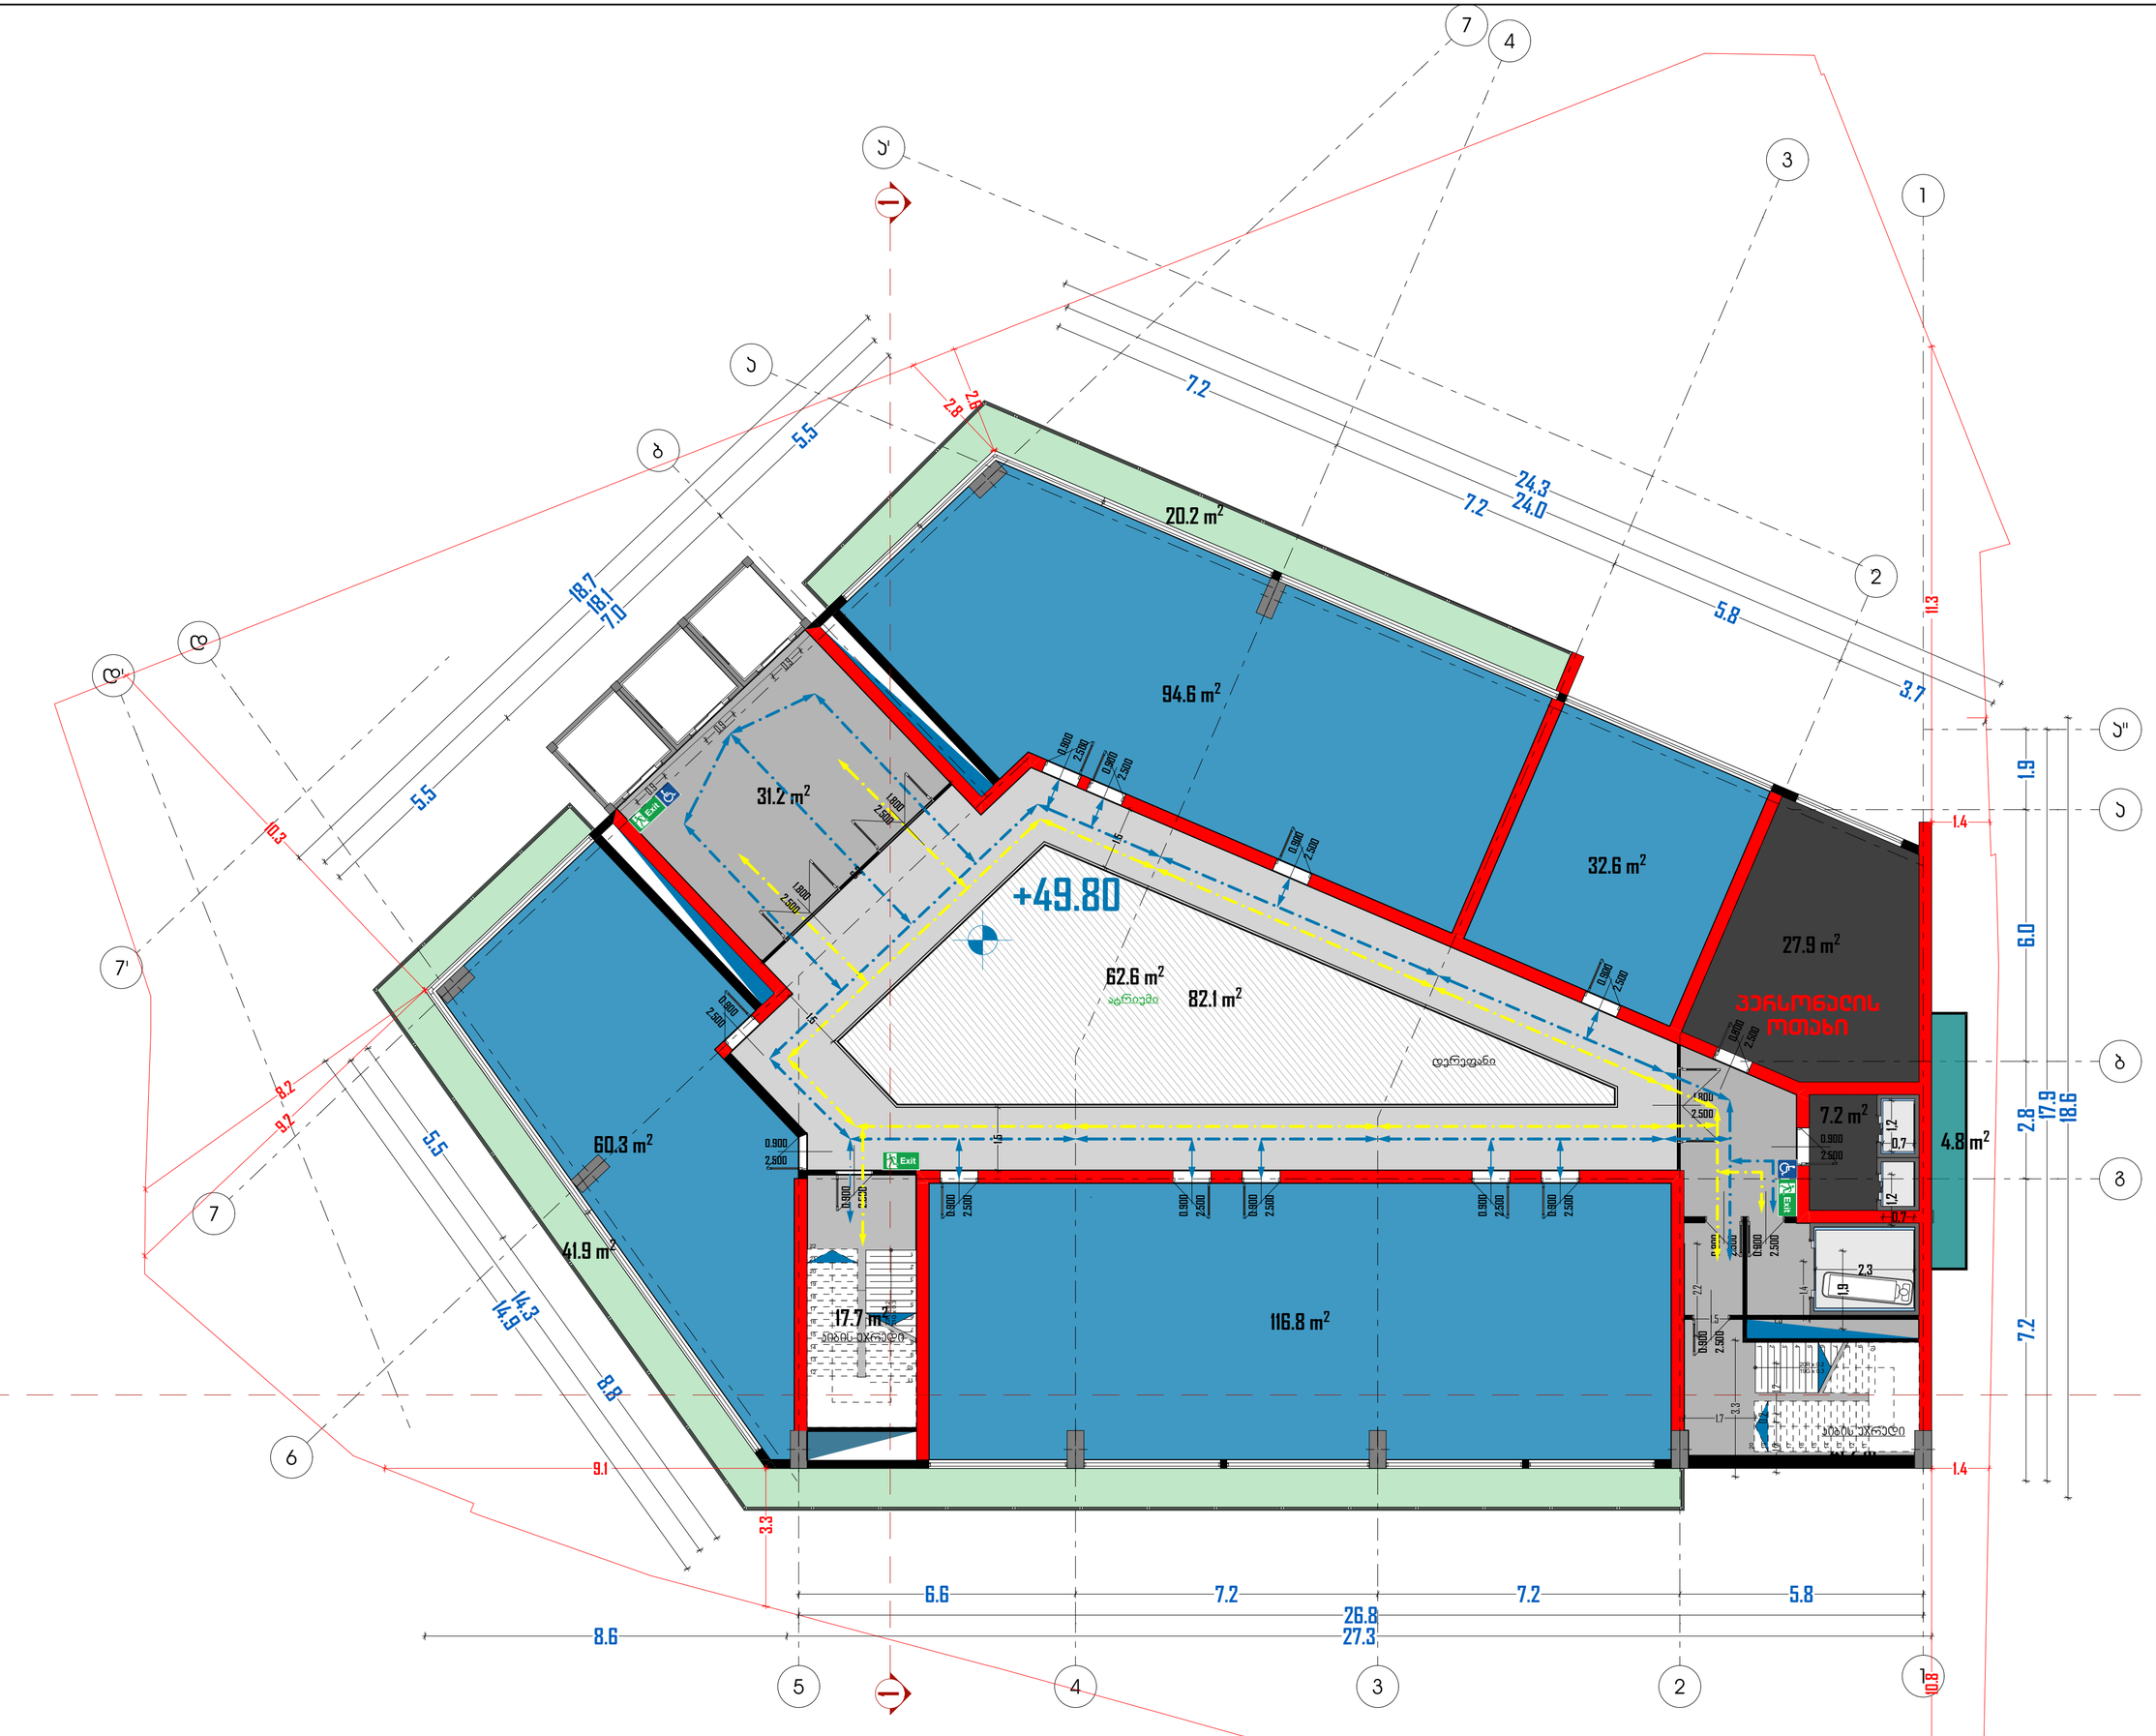

მრავალფუნქციური კომპლექსი

მისამართი:
ქალაქი თბილისი, ვარკეთილის რაიონი, გულუას ქ., შსს-ს მიმდებარედ (ს/ს-ის 01.18.05.008.073).

არქიდეა დიზაინი

ს\ს: 404989205
მის: ქ. თბილისი, ვაჟა-საბურთალოს რაიონი, პეკინის გამზ №11, ბ №31
ტელ: 599 33 22 11

Archidea Design

Adress: Tbilisi, Pekini Ave. # 11, A #31
Tel: 599 33 22 11

დირექტორი		ი. შარაშენიძე
მთ. არქიტექტორი		ი. შარაშენიძე
ხმ.ხელმძღვანელი		ნ. ელიზბარაშვილი
არქიტექტორი		ნ. გოგეშვილი
არქიტექტორი		ალ. ცაავა

ტექნიკურ ეკონომიკური მონაცემები

სასტუმროს ფართობი	
საკონფერენციო დარბაზის ფართობი	
ჯაფე/რესტორნის ფართობი	
სპორტ. დარბაზის ფართობი	
საუნა/აუზის ფართობი	
დამხმარე სათავსების ფართობი	
ლიბის უჯრედის და დერეფნის ფართობი	

პირობითი აღნიშვნები

- გაფართოების სავალი
- მ.შ.მ. პირთა გაფართოების მისაწვდომი სავალი
- Exit გასასვლელი
- მ.შ.მ. პირთა გასასვლელი

ნახაზის სახელწოდება

გეგმა 53.10 ნიშნულზე

მასშტაბი	ფორმატი	თარიღი
1:100	A2	2018 წ
	ფურცელი	ფურცლები
	A.01.16	20

მრავალფუნქციური კომპლექსი



მისამართი:
ქალაქი თბილისი, ვარკეთილის რაიონი, გულუას ქ., შსს-ს მოპირდაპირედ (ს/კ: 01.18.05.008.073).

არქიდეა დიზაინი

ს\კ: 404989205
მის: ქ. თბილისი, ვაჟა-საბურთალოს რაიონი, პეკინის გამზ №11, ბ №31
ტელ: 599 33 22 11

Archidea Design

Adress: Tbilisi, Pekini Ave. # 11, A #31
Tel: 599 33 22 11

დირექტორი		ი. შარაშენიძე
მთ. არქიტექტორი		ი. შარაშენიძე
ხმ.ხელმძღვანელი		ნ. ელიზბარაშვილი
არქიტექტორი		ნ. გოგეშვილი
არქიტექტორი		ალ. ცაავა

ტექნიკურ ეკონომიკური მონაცემები

სასტუმროს ფართობი	
საკონფერენციო დარბაზის ფართობი	
ჯაფე/რესტორნის ფართობი	
სპორტ. დარბაზის ფართობი	
საუნა/აუზის ფართობი	
დამხმარე სათავსების ფართობი	
ლიბის უჯრედის და დერეფნის ფართობი	

პირობითი აღნიშვნები

- გაფდადგილების საზღვარი
- მ.შ.მ. პირველის გაფდაფდილობის მისაფვლომი საზღვარი
- Exit — გასასვლელი
- მ.შ.მ. პირთა გასასვლელი

ნახაზის სახელწოდება

გეგმა 55.50 ნიშნულზე

მასშტაბი	ფორმატი	თარიღი
1:100	A2	2018 წ
	ფურცელი	ფურცლები
	A.01.17	20

მრავალფუნქციური კომპლექსი



მისამართი:
ქალაქი თბილისი, ვარკეთილის რაიონი, გულუას ქ., შსს-ს მოპირდაპირედ (ს/კ: 01.18.05.008.073).

არქიდეა დიზაინი

ს\კ: 404989205
მის: ქ. თბილისი, ვაჟა-საბურთალოს რაიონი, პეკინის გამზ №11, ბ №31
ტელ: 599 33 22 11

Archidea Design

Adress: Tbilisi, Pekini Ave. # 11, A #31
Tel: 599 33 22 11

დირექტორი		ი. შარაშენიძე
მთ. არქიტექტორი		ი. შარაშენიძე
ხმ.ხელმძღვანელი		ნ. ელიზბარაშვილი
არქიტექტორი		ნ. გოგეშვილი
არქიტექტორი		ალ. ცაავა

ტექნიკურ ეკონომიკური მონაცემები

სასტუმროს ფართობი	
საკონფერენციო დარბაზის ფართობი	
ჯაფე/რესტორნის ფართობი	
სპორტ. დარბაზის ფართობი	
საუნა/აუზის ფართობი	
დამხმარე სათავსების ფართობი	
ბიბის უჯრედის და დერეფნის ფართობი	


პირობითი აღნიშვნები

- გაფდადგილების საზღვარი
- მ.მ.მ. პირველის გაფდაფდილების მისაწვდომი საზღვარი
- Exit — გასასვლელი
- მ.მ.მ. პირთა გასასვლელი

ნახაზის სახელწოდება

გეგმა 58.80 ნიშნულზე

მასშტაბი	ფორმატი	თარიღი
1:100	A2	2018 წ
	ფურცელი	ფურცლები
	A.01.18	20

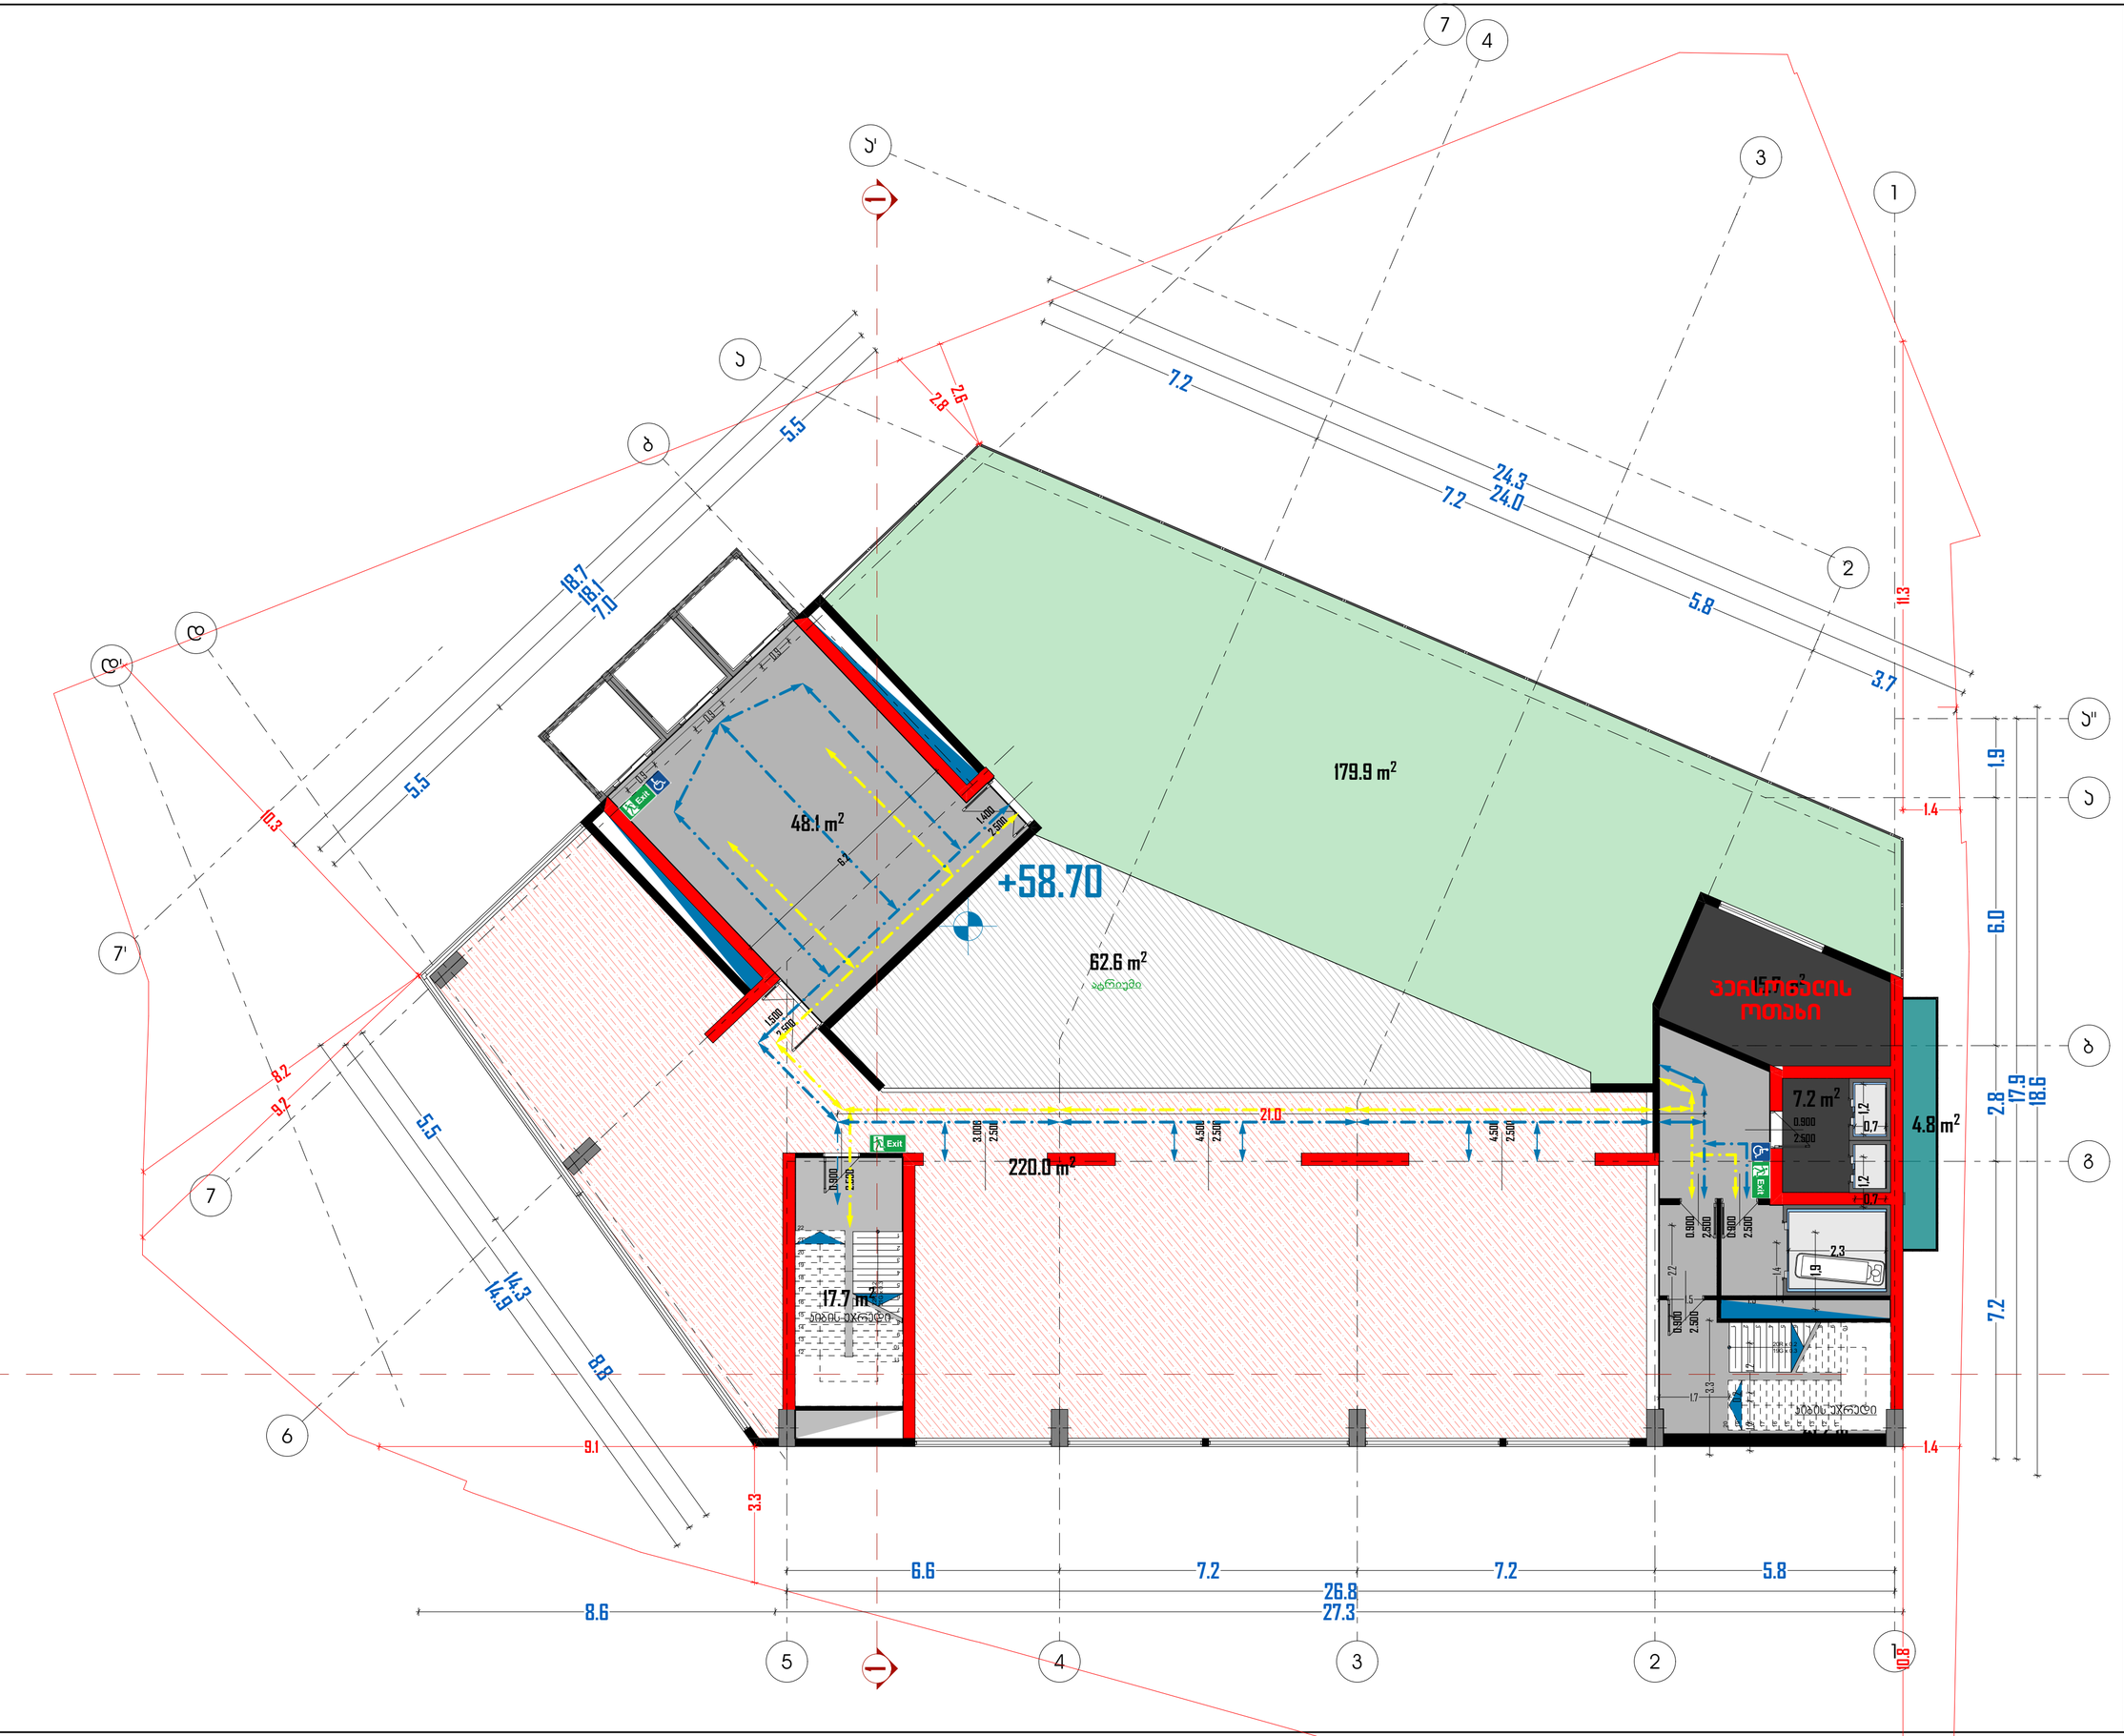

მრავალფუნქციური კომპლექსი

N

მისამართი:
ქალაქი თბილისი, ვარკეთილის რაიონი, გულუას ქ., შსს-ს მიმდებარედ (ს/კ: 01.18.05.008.073).

არქიდეა დიზაინი

ს\კ: 404989205
მის: ქ. თბილისი, ვაჟა-საბურთალოს რაიონი, პეკინის გამზ №11, ბ №31
ტელ: 599 33 22 11

Archidea Design

Adress: Tbilisi, Pekini Ave. # 11, A #31
Tel: 599 33 22 11

დირექტორი		ი. შარაშენიძე
მთ. არქიტექტორი		ი. შარაშენიძე
ხმ.ხელმძღვანელი		ნ. ელიზბარაშვილი
არქიტექტორი		ნ. გოგეშვილი
არქიტექტორი		ალ. ცაავა

ტექნიკურ ეკონომიკური მონაცემები

სასტუმროს ფართობი	
საკონფერენციო დარბაზის ფართობი	
ჯაფე/რესტორნის ფართობი	
სპორტ. დარბაზის ფართობი	
საუნა/აუზის ფართობი	
დამხმარე სათავსების ფართობი	
ჯიბის უკრედის და დერეფნის ფართობი	

პირობითი აღნიშვნები

- გადადგილების სქემაზე
- ზ.მ.მ. პირველის გადაადგილების მისაწვდომი სქემაზე
- Exit გასასვლელი
- ზ.მ.მ. პირთა გასასვლელი

ნახაზის სახელწოდება

გეგმა 62.10 ნიშნულზე

მასშტაბი	ფორმატი	თარიღი
1:100	A2	2018 წ
	ფურცელი	ფურცლები
	A.01.19	20

მრავალფუნქციური კომპლექსი

N

მისამართი:
ქალაქი თბილისი, ვარკეთილის რაიონი, გულუას ქ., მსს-ს მ/პირდაპირ (ს/კ: 01.18.05.008.073).

არქიდეა დიზაინი

ს\კ: 404989205
მის: ქ. თბილისი, ვაჟა-საბურთალოს რაიონი, პეკინის გამზ №11, ბ №31
ტელ: 599 33 22 11

Archidea Design

Adress: Tbilisi, Pekini Ave. # 11, A #31
Tel: 599 33 22 11

დირექტორი		ი. შარაშენიძე
მთ. არქიტექტორი		ი. შარაშენიძე
ხმ.ხელმძღვანელი		ნ. ელიზბარაშვილი
არქიტექტორი		ნ. გოგეშვილი
არქიტექტორი		ალ. ცაავა

ტექნიკურ ეკონომიკური მონაცემები

სასტუმროს ფართობი	
საკონფერენციო დარბაზის ფართობი	
კაფე/რესტორნის ფართობი	
სპორტ. დარბაზის ფართობი	
საუნა/აუზის ფართობი	
დამხმარე სათავსების ფართობი	
ჯიბის უჯრედის და დერეფანის ფართობი	


პირობითი აღნიშვნები

- გადადგილების სწორგეზი
- მ.შ.მ. პირთა გადადგილების მისაბაძრომი სწორგეზი
- Exit გასასვლელი
- მ.შ.მ. პირთა გასასვლელი

ნახაზის სახელწოდება

გეგმა 65.40 ნიშნულზე

მასშტაბი	ფორმატი	თარიღი
1:100	A2	2018 წ
	ფურცელი	ფურცლები
	A.01.20	20

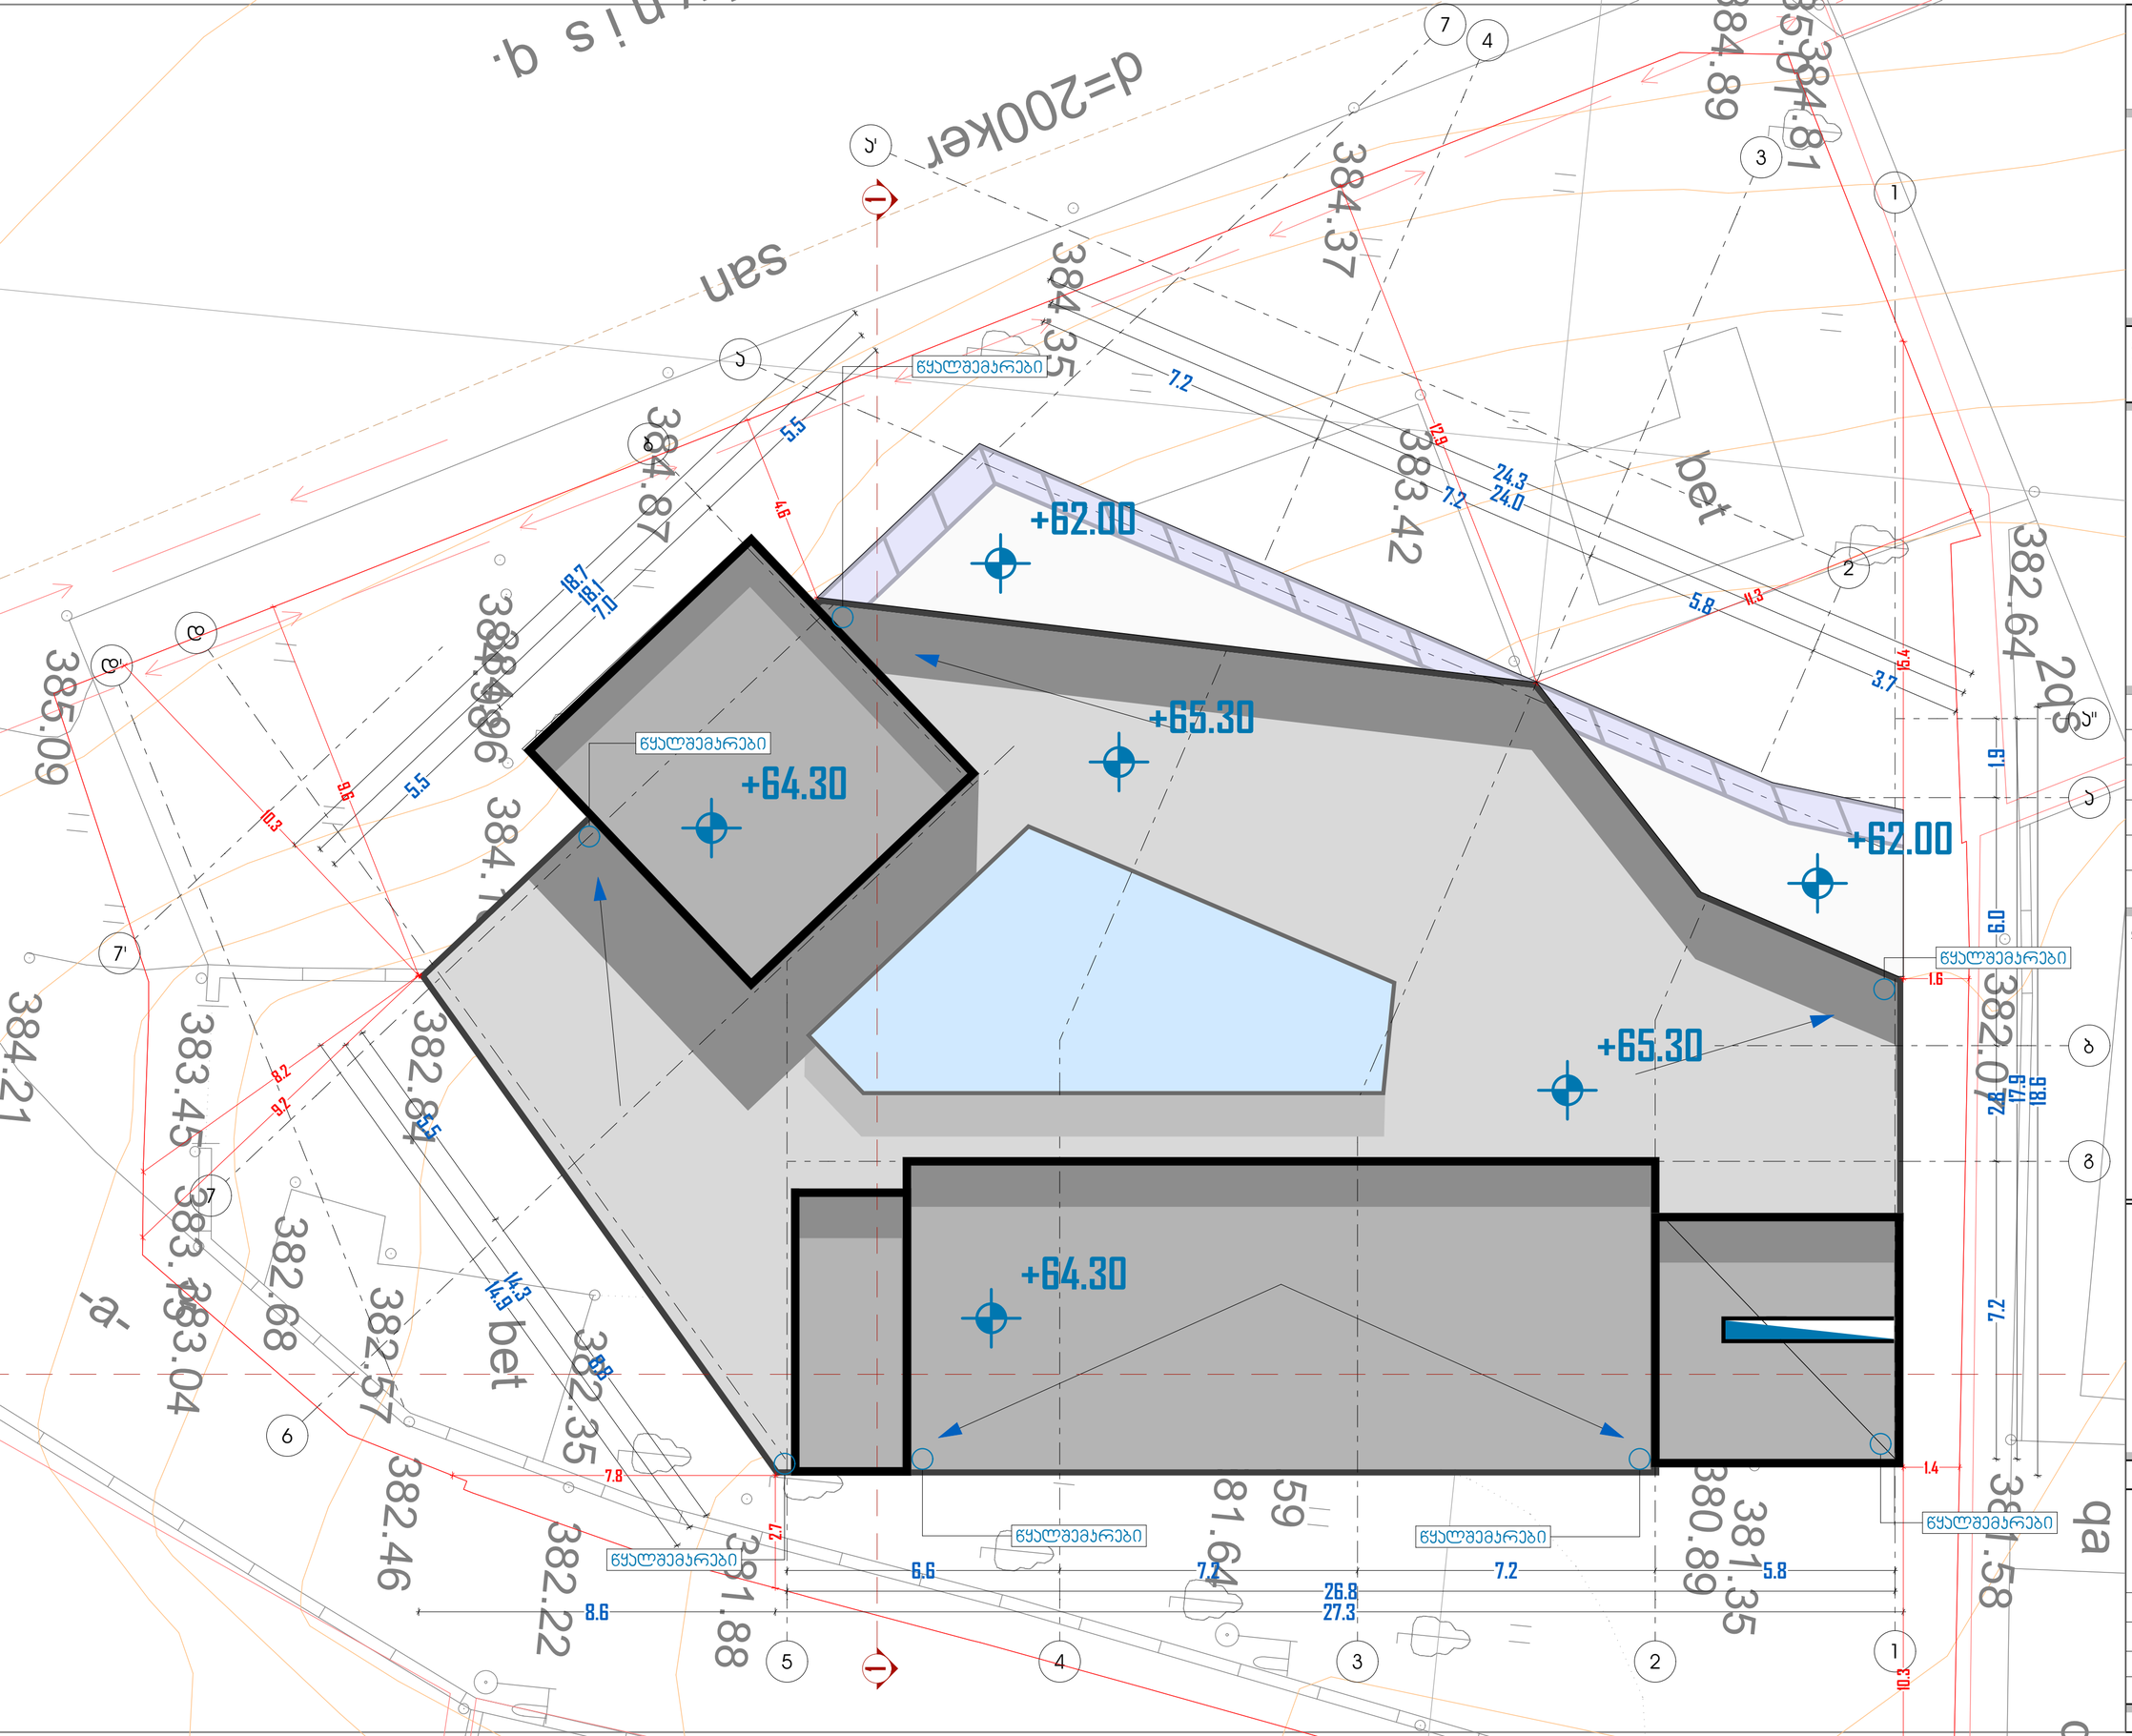

მრავალფუნქციური კომპლექსი

მისამართი:
ქალაქი თბილისი, ვარკეთილის რაიონი, გულუას ქ., შსს-ს მოპირდაპირედ (ს/კ:3 01.18.05.008.073).

არქიდეა დიზაინი

ს\კ: 404989205
მის: ქ. თბილისი, ვაჟა-საბურთალოს რაიონი, პეკინის გამზ №11, ბ №31
ტელ: 599 33 22 11

Archidea Design

Adress: Tbilisi, Pekini Ave. # 11, A #31
Tel: 599 33 22 11

დირექტორი		ი. შარაშენიძე
მთ. არქიტექტორი		ი. შარაშენიძე
ხმ.ხელმძღვანელი		ნ. ელიზბარაშვილი
არქიტექტორი		ნ. გოგეშვილი
არქიტექტორი		ალ. ცაავა

ტექნიკურ ეკონომიკური მონაცემები

სასტუმროს ფართობი	
საკონფერენციო დარბაზის ფართობი	
ბაფე/რესტორნის ფართობი	
სპორტ. დარბაზის ფართობი	
საუნა/აუზის ფართობი	
დამხმარე სათავსების ფართობი	
ჯიხის უჯრედის და დერეფანის ფართობი	

პირობითი აღნიშვნები

- გადასაგილების სქემაზე
- მ.შ.მ. პირველის გადასაგილების მისაბმელი სქემაზე
- Exit გასასვლელი
- მ.შ.მ. პირთა გასასვლელი

ნახაზის სახელწოდება

გეგმა 67.70 ნიშნულზე

მასშტაბი	ფორმატი	თარიღი
1:100	A2	2018 წ
	ფურცელი	ფურცლები
	A.01.21	20