


მრავალფუნქციური კომპლექსი

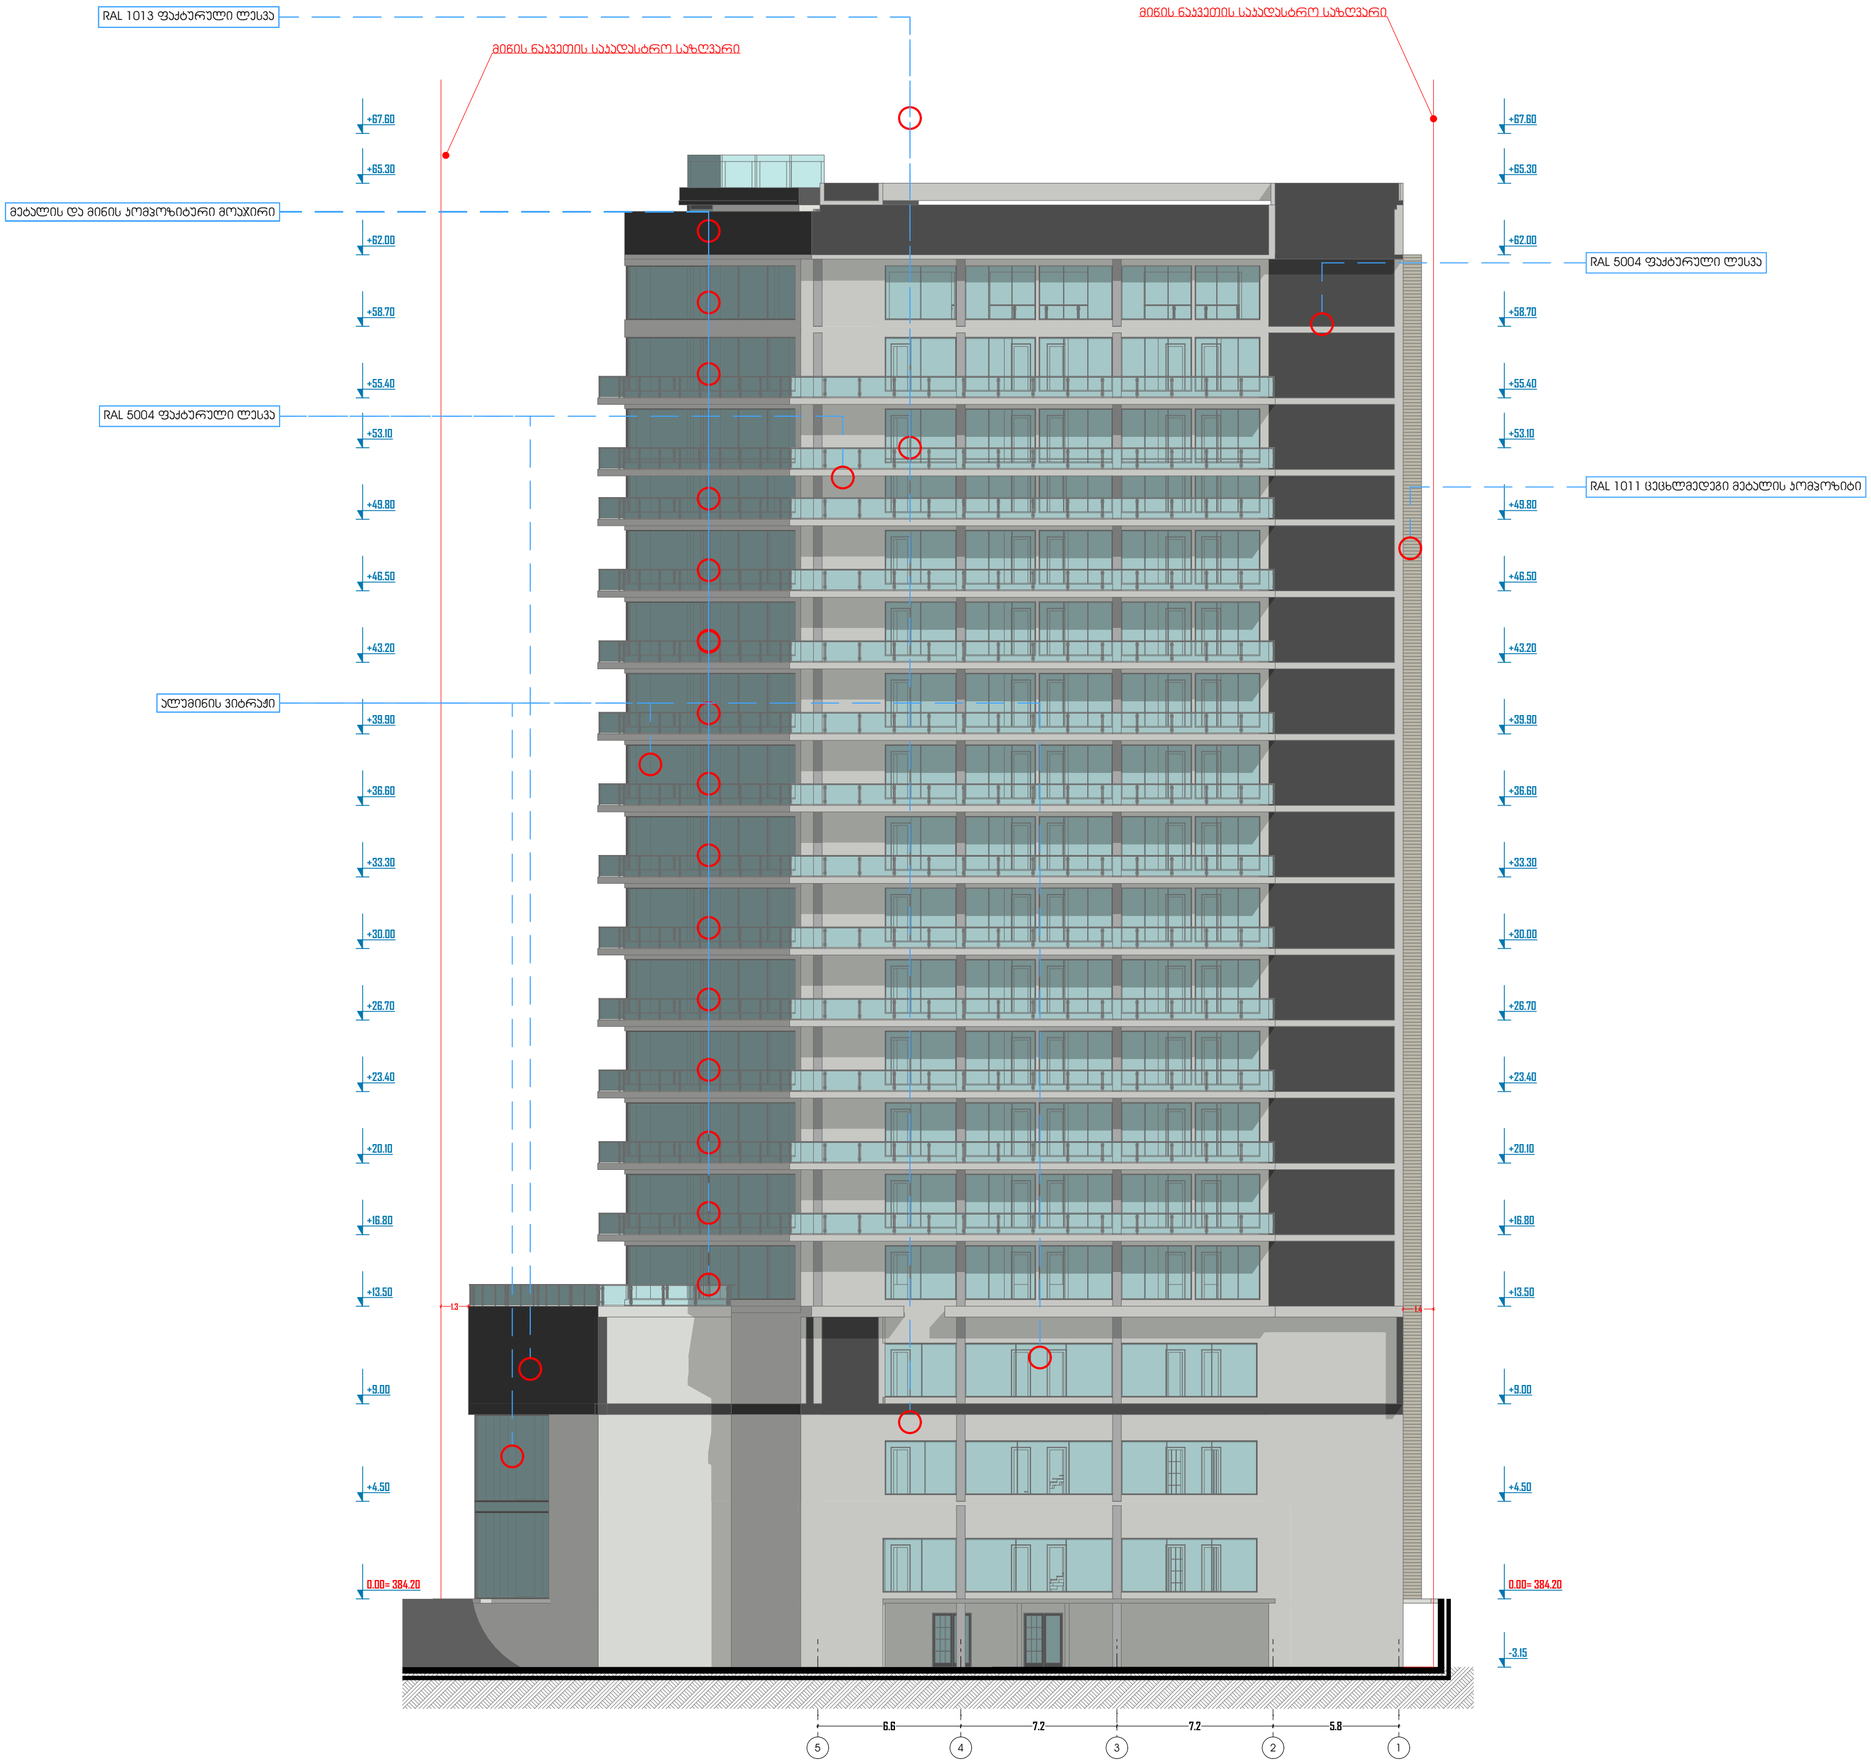

მისამართი:
ქალაქი თბილისი, ვარკეთილის რაიონი, გულუას ქ., შსს-ს მიმდებარედ (ს/კ: 01.18.05.008.073).

არქიდეა დიზაინი

ს\კ: 404989205
მის: ქ. თბილისი, ვაჟა-საბურთალოს რაიონი, პეკინის გამზ №11, ბ №31
ტელ: 599 33 22 11

Archidea Design

Adress: Tbilisi, Pekini Ave. # 11, A #31
Tel: 599 33 22 11

დირექტორი		ი. შარაშენიძე
მთ. არქიტექტორი		ი. შარაშენიძე
ხმ.ხელმძღვანელი		ნ. ელიზბარაშვილი
არქიტექტორი		ნ. გოგეშვილი
არქიტექტორი		ალ. ცაავა

ტექნიკურ ეკონომიკური მონაცემები

სასტუმროს ფართობი	
საკონფერენციო დარბაზის ფართობი	
კაფე/რესტორნის ფართობი	
სპორტ. დარბაზის ფართობი	
საუნა/აუზის ფართობი	
დამხმარე სათავსების ფართობი	
ჯიბის უჯრედის და დერეფნის ფართობი	


პირობითი აღნიშვნები

- გადაადგილების სქემაზე
- შ.მ.მ. პირთა გადაადგილების მისაბმელი სქემაზე
- Exit გასასვლელი
- შ.მ.მ. პირთა გასასვლელი

ნახაზის სახელწოდება

ფასადი 1

მასშტაბი	ფორმატი	თარიღი
1:200	A2	2018 წ
	ფურცელი	ფურცლები
	A.03	20

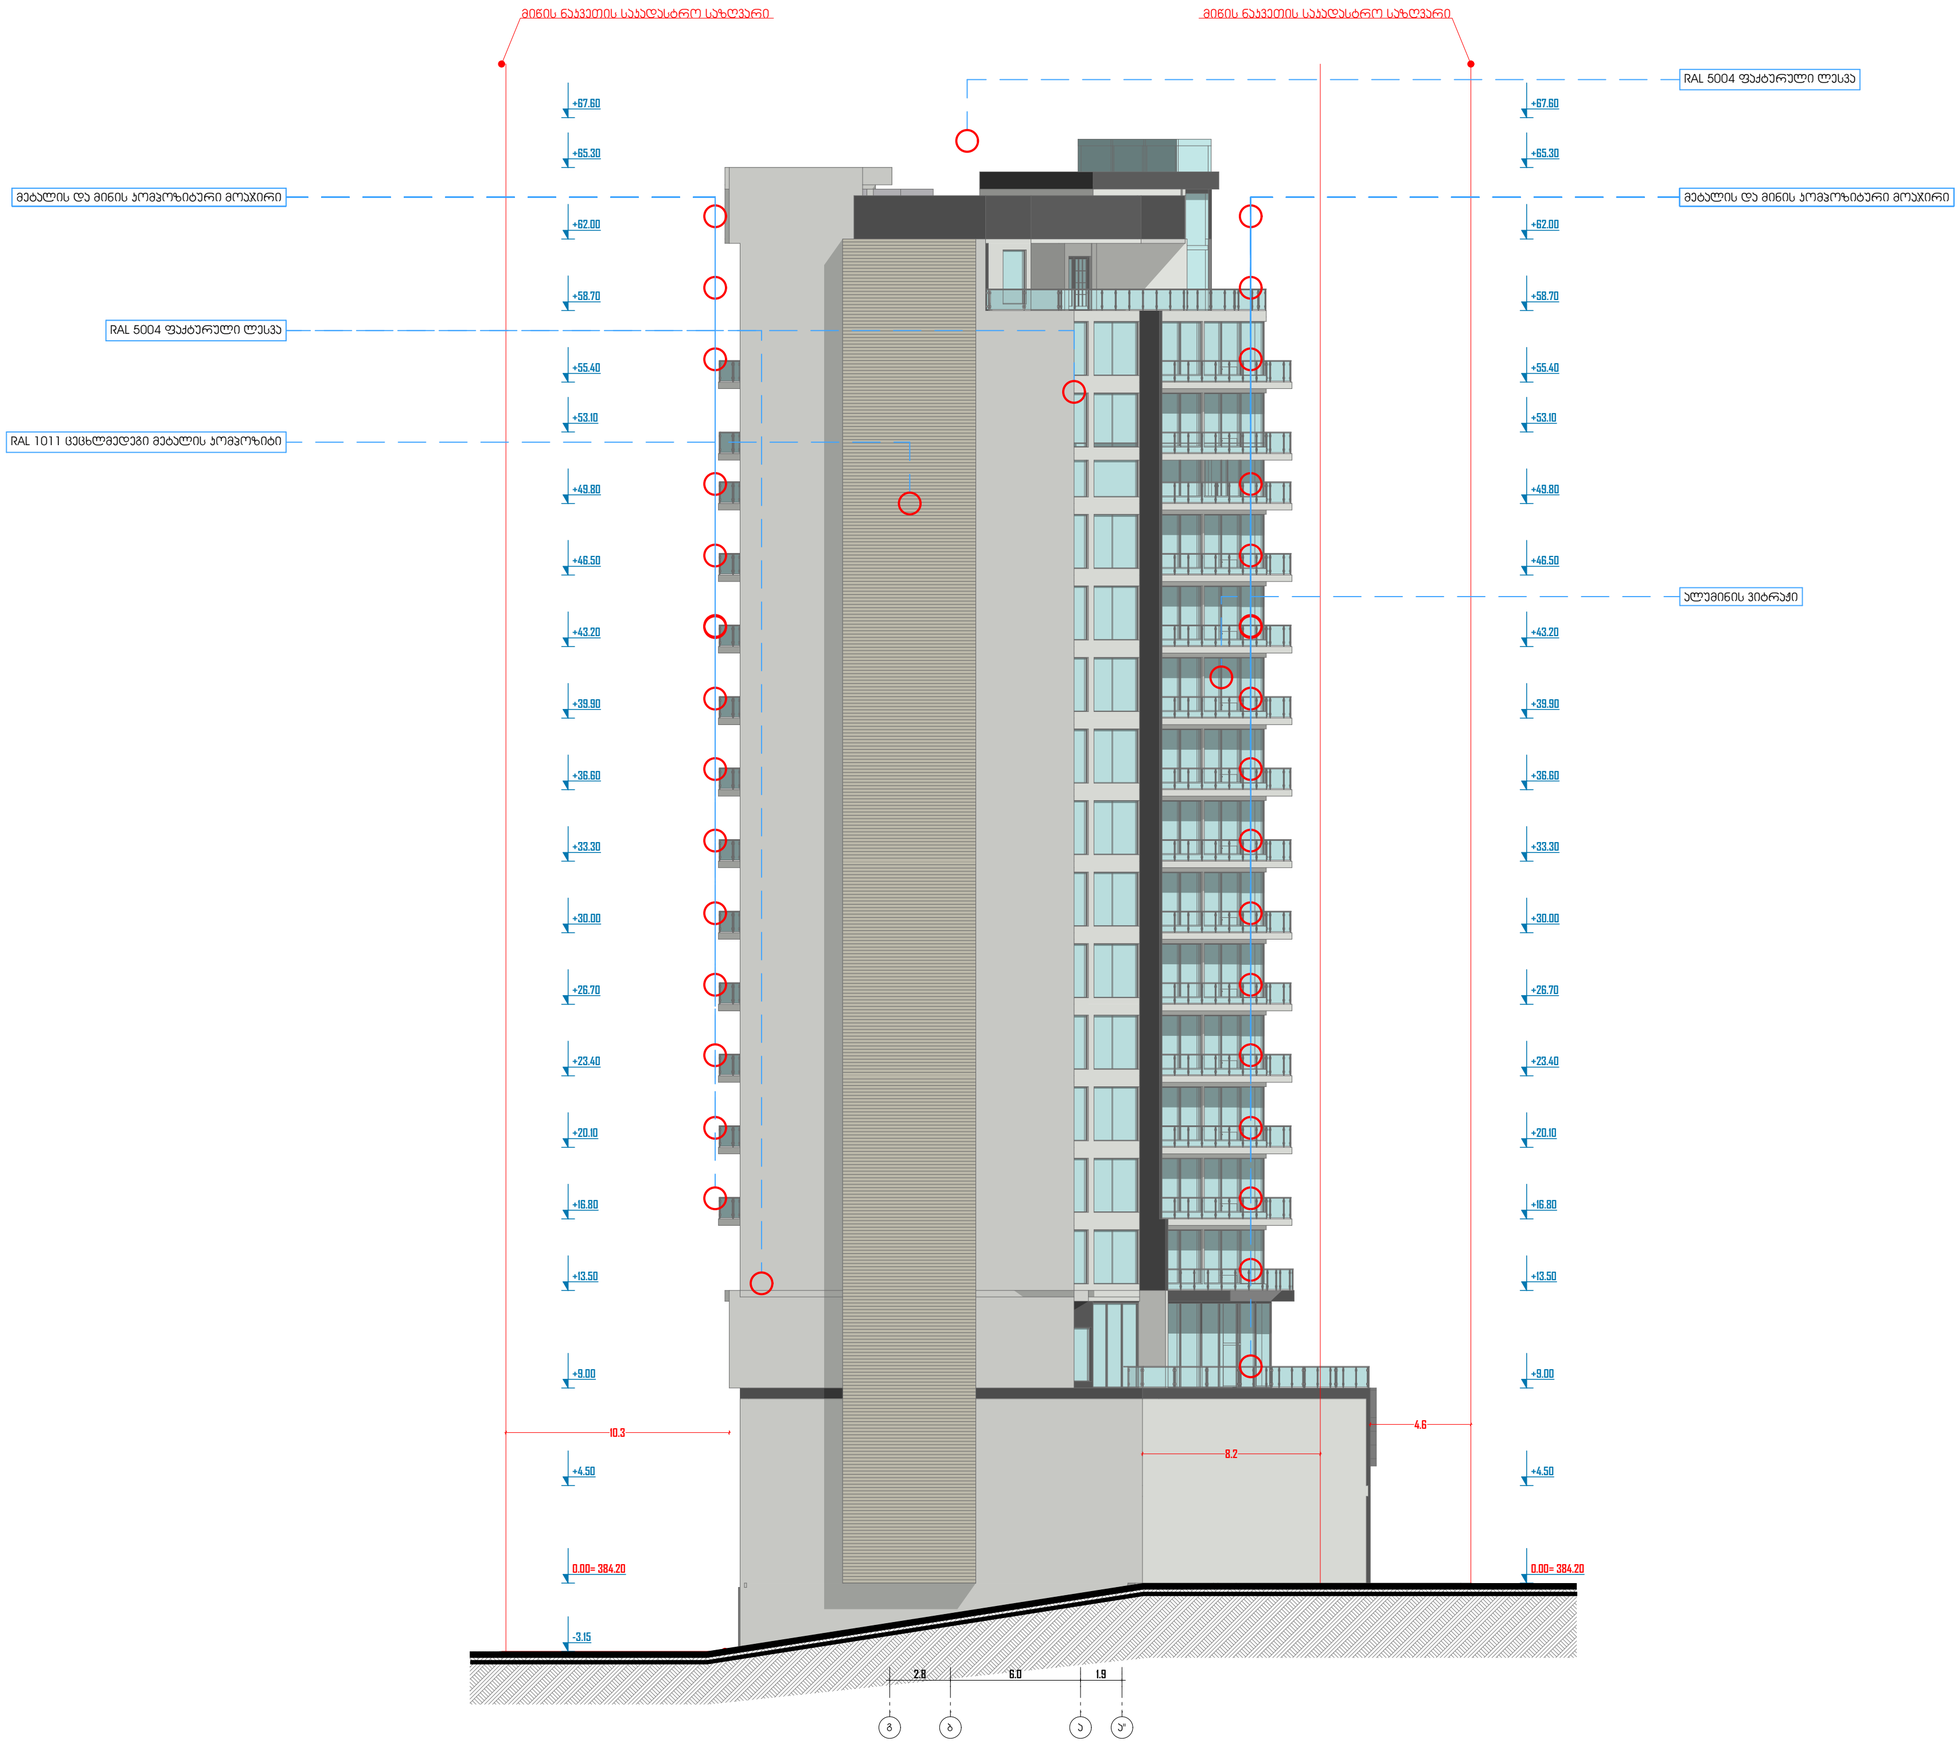

მრავალფუნქციური კომპლექსი



მისამართი:
ქალაქი თბილისი, ვერნაძისის რაიონი, გულუას ქ., შსს-ს მფლობელობაში (ს/კ: 01.18.05.008.073).

არქიდეა დიზაინი
ს\კ: 404989205
მის: ქ. თბილისი, ვაჟა-საბურთალოს რაიონი, პეკინის გამზ №11, ბ №31
ტელ: 599 33 22 11
Archidea Design
Adress: Tbilisi, Pekini Ave. # 11, A #31
Tel: 599 33 22 11

დირექტორი		ი. შარაშენიძე
მთ. არქიტექტორი		ი. შარაშენიძე
ხმ.ხელმძღვანელი		ნ. ელიზბარაშვილი
არქიტექტორი		ნ. გოგეშვილი
არქიტექტორი		ალ. ცაავა

ტექნიკურ ეკონომიკური მონაცემები

სასტუმროს ფართობი	
საკონფერენციო დარბაზის ფართობი	
ჯაფე/რესტორნის ფართობი	
სპორტ. დარბაზის ფართობი	
საუნა/აუზის ფართობი	
დამხმარე სათავსების ფართობი	
ჯიბის უჯრედის და დერეფნის ფართობი	


პირობითი აღნიშვნები

- გაფრენდგილების სვლაგზა
- ხ.ზ.მ. პირველის გაფრენდგილების მისაბრძანი სვლაგზა
- Exit გასასვლელი
- ხ.ზ.მ. პირთა გასასვლელი

ნახაზის სახელწოდება

ფასადი 2

მასშტაბი	ფორმატი	თარიღი
1:200	A2	2018 წ
	ფურცელი	ფურცლები
	A.04	20

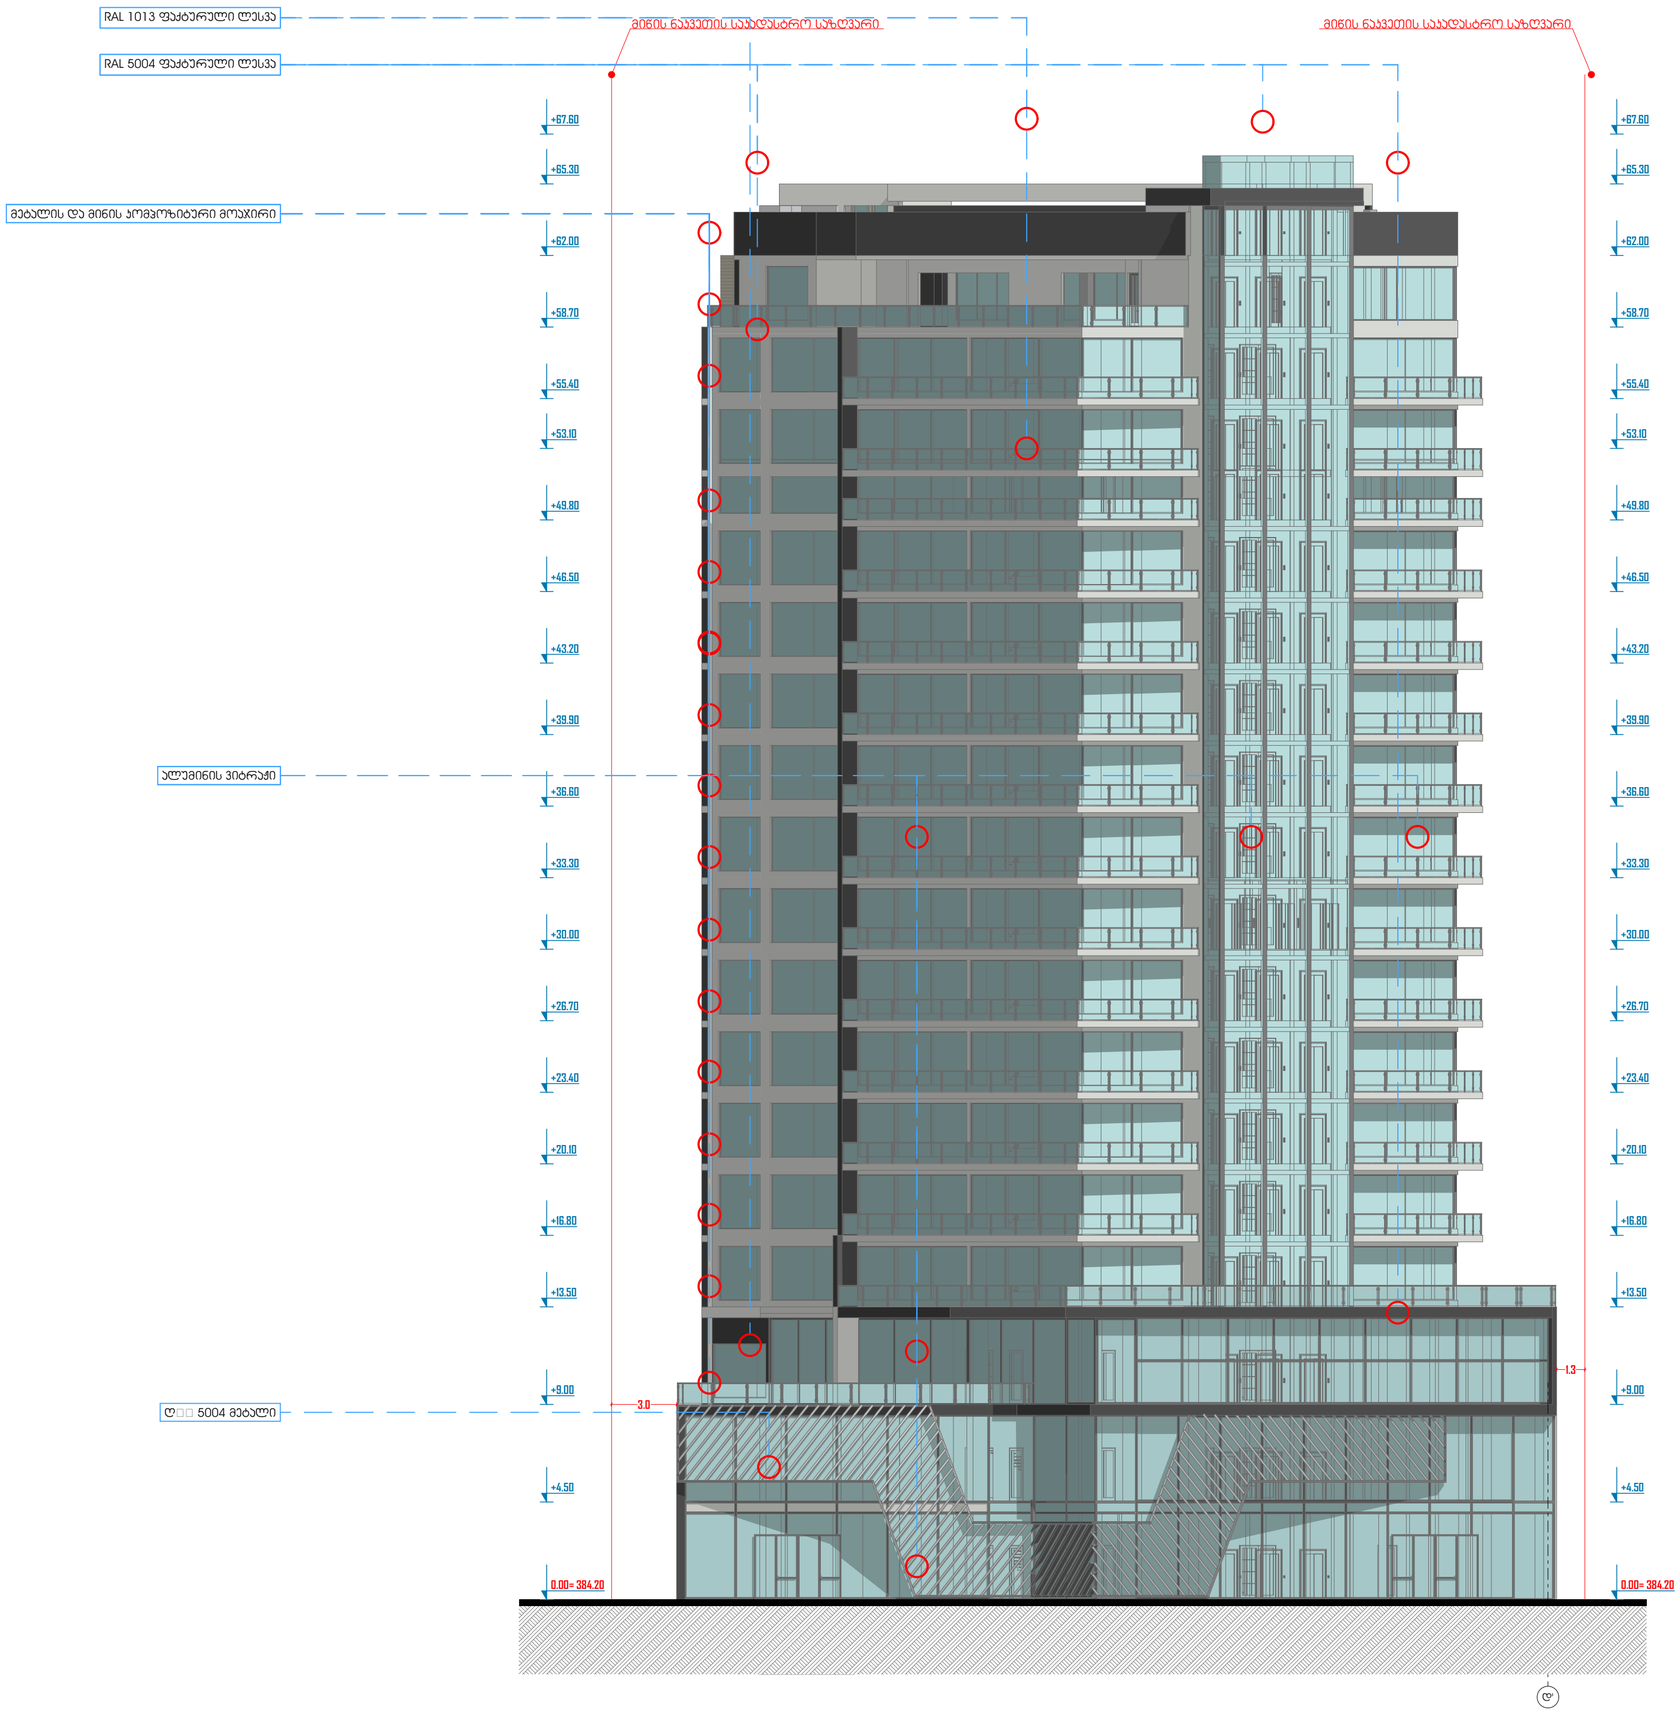

მრავალფუნქციური კომპლექსი

N

მისამართი:
ქალაქი თბილისი, ვარკეთილის რაიონი, გულუას ქ., შსს-ს მიმდებარედ (ს/კ: 01.18.05.008.073).

არქიდეა დიზაინი

ს\კ: 404989205
მის: ქ. თბილისი, ვაკე-საბურთალოს რაიონი, ჰეკინის გამზ №11, ბ №31
ტელ: 599 33 22 11

Archidea Design

Adress: Tbilisi, Pekini Ave. # 11, A #31
Tel: 599 33 22 11

დირექტორი		ი. შარაშენიძე
მთ. არქიტექტორი		ი. შარაშენიძე
ხმ.ხელმძღვანელი		ნ. ელიზბარაშვილი
არქიტექტორი		ნ. გოგეშვილი
არქიტექტორი		ალ. ცაავა

ტექნიკურ ეკონომიკური მონაცემები

სასტუმროს ფართობი	
საკონფერენციო დარბაზის ფართობი	
ბაფე/რესტორნის ფართობი	
სპორტ. დარბაზის ფართობი	
საუნა/აუზის ფართობი	
დამხმარე სათავსების ფართობი	
ჯიბის უჯრედის და დერეფანის ფართობი	


პირობითი აღნიშვნები

- გადაადგილების სქემაზე
- მ.მ.გ. პირველი გადაადგილების მისაბმელი სქემაზე
- Exit გასასვლელი
- მ.მ.გ. პირთა გასასვლელი

ნახაზის სახელწოდება

ფასადი 1

მასშტაბი	ფორმატი	თარიღი
1:200	A2	2018 წ
	ფურცელი	ფურცლები
	A.05	20

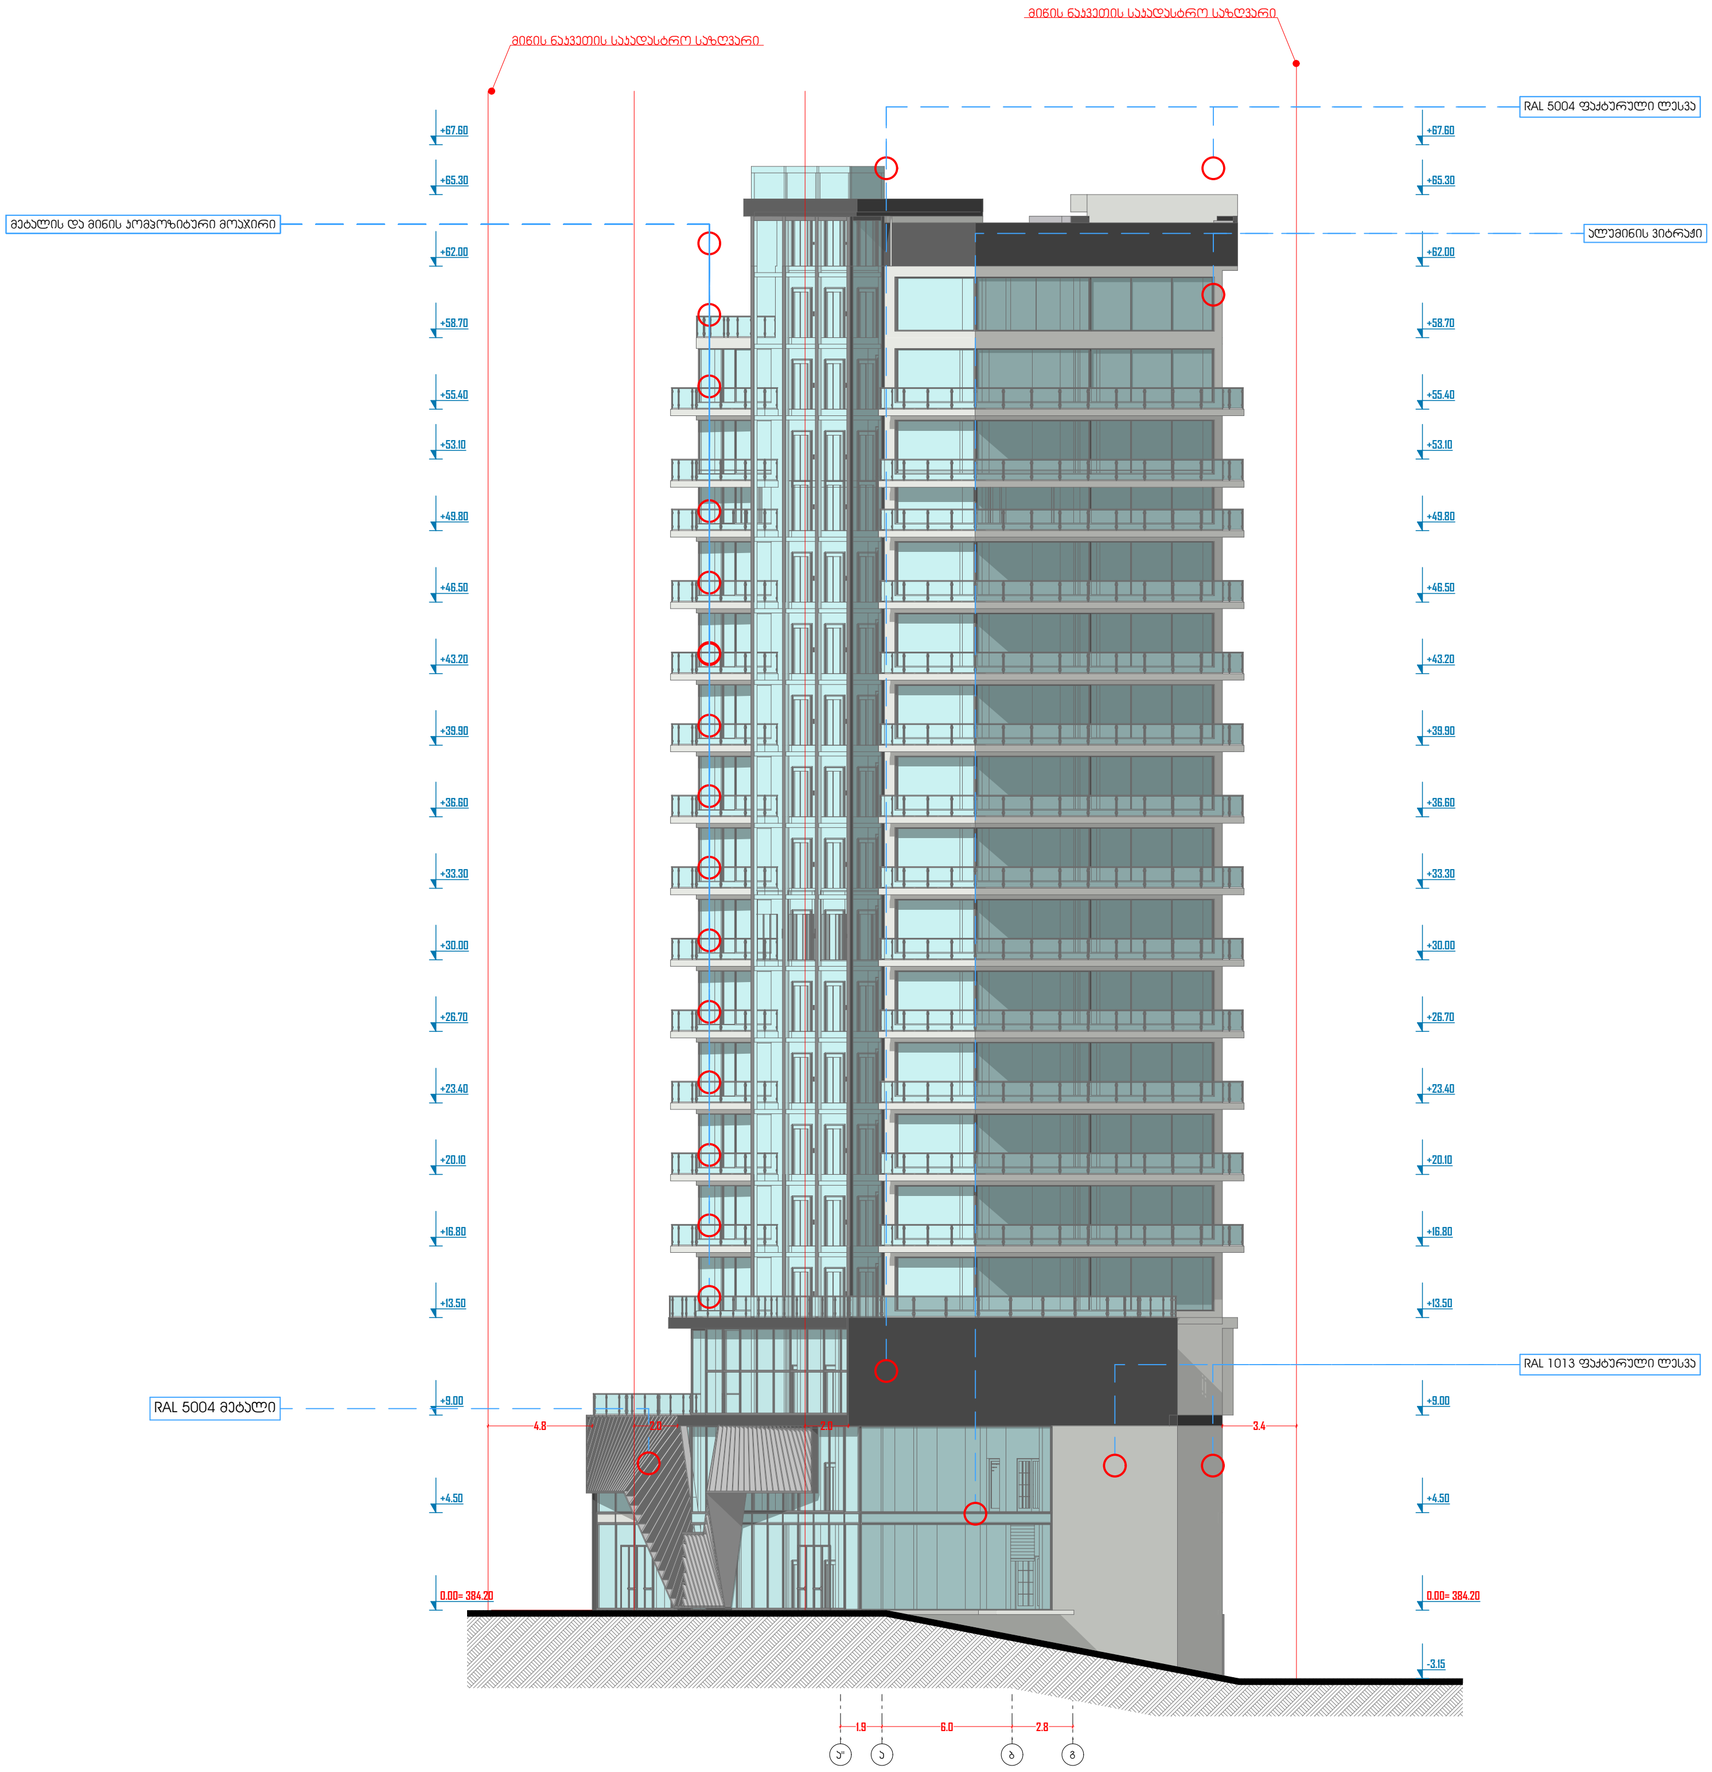

მრავალფუნქციური კომპლექსი

N

მისამართი:
ქალაქი თბილისი, კრწანისის რაიონი, გულუას ქ., შსს-ს მფლობელობაში (ს/კ: 01.18.05.008.073).

არქიდეა დიზაინი

ს\კ: 404989205
მის: ქ. თბილისი, ვაჟა-საბურთალოს რაიონი, პეკინის გამზ №11, ბ №31
ტელ: 599 33 22 11

Archidea Design

Adress: Tbilisi, Pekini Ave. # 11, A #31
Tel: 599 33 22 11

დირექტორი		ი. შარაშენიძე
მთ. არქიტექტორი		ი. შარაშენიძე
ხმ.ხელმძღვანელი		ნ. ელიზბარაშვილი
არქიტექტორი		ნ. გოგეშვილი
არქიტექტორი		ალ. ცაავა

ტექნიკურ ეკონომიკური მონაცემები

სასტუმროს ფართობი	
საკონფერენციო დარბაზის ფართობი	
ჯაფე/რესტორნის ფართობი	
სპორტ. დარბაზის ფართობი	
საუნა/აუზის ფართობი	
დამხმარე სათავსების ფართობი	
ჯიბის უჯრედის და დერეფანის ფართობი	

პირობითი აღნიშვნები

- გადაადგილების სქემაზე
- ე.მ.მ. პირებით გადაადგილების მისაბმელი სქემაზე
- Exit გასასვლელი
- ე.მ.მ. პირთა გასასვლელი

ნახაზის სახელწოდება

ფასადი 1

მასშტაბი	ფორმატი	თარიღი
1:200	A2	2018 წ
	ფურცელი	ფურცლები
	A.06	20