ტოპოგრაფიული გეგმა

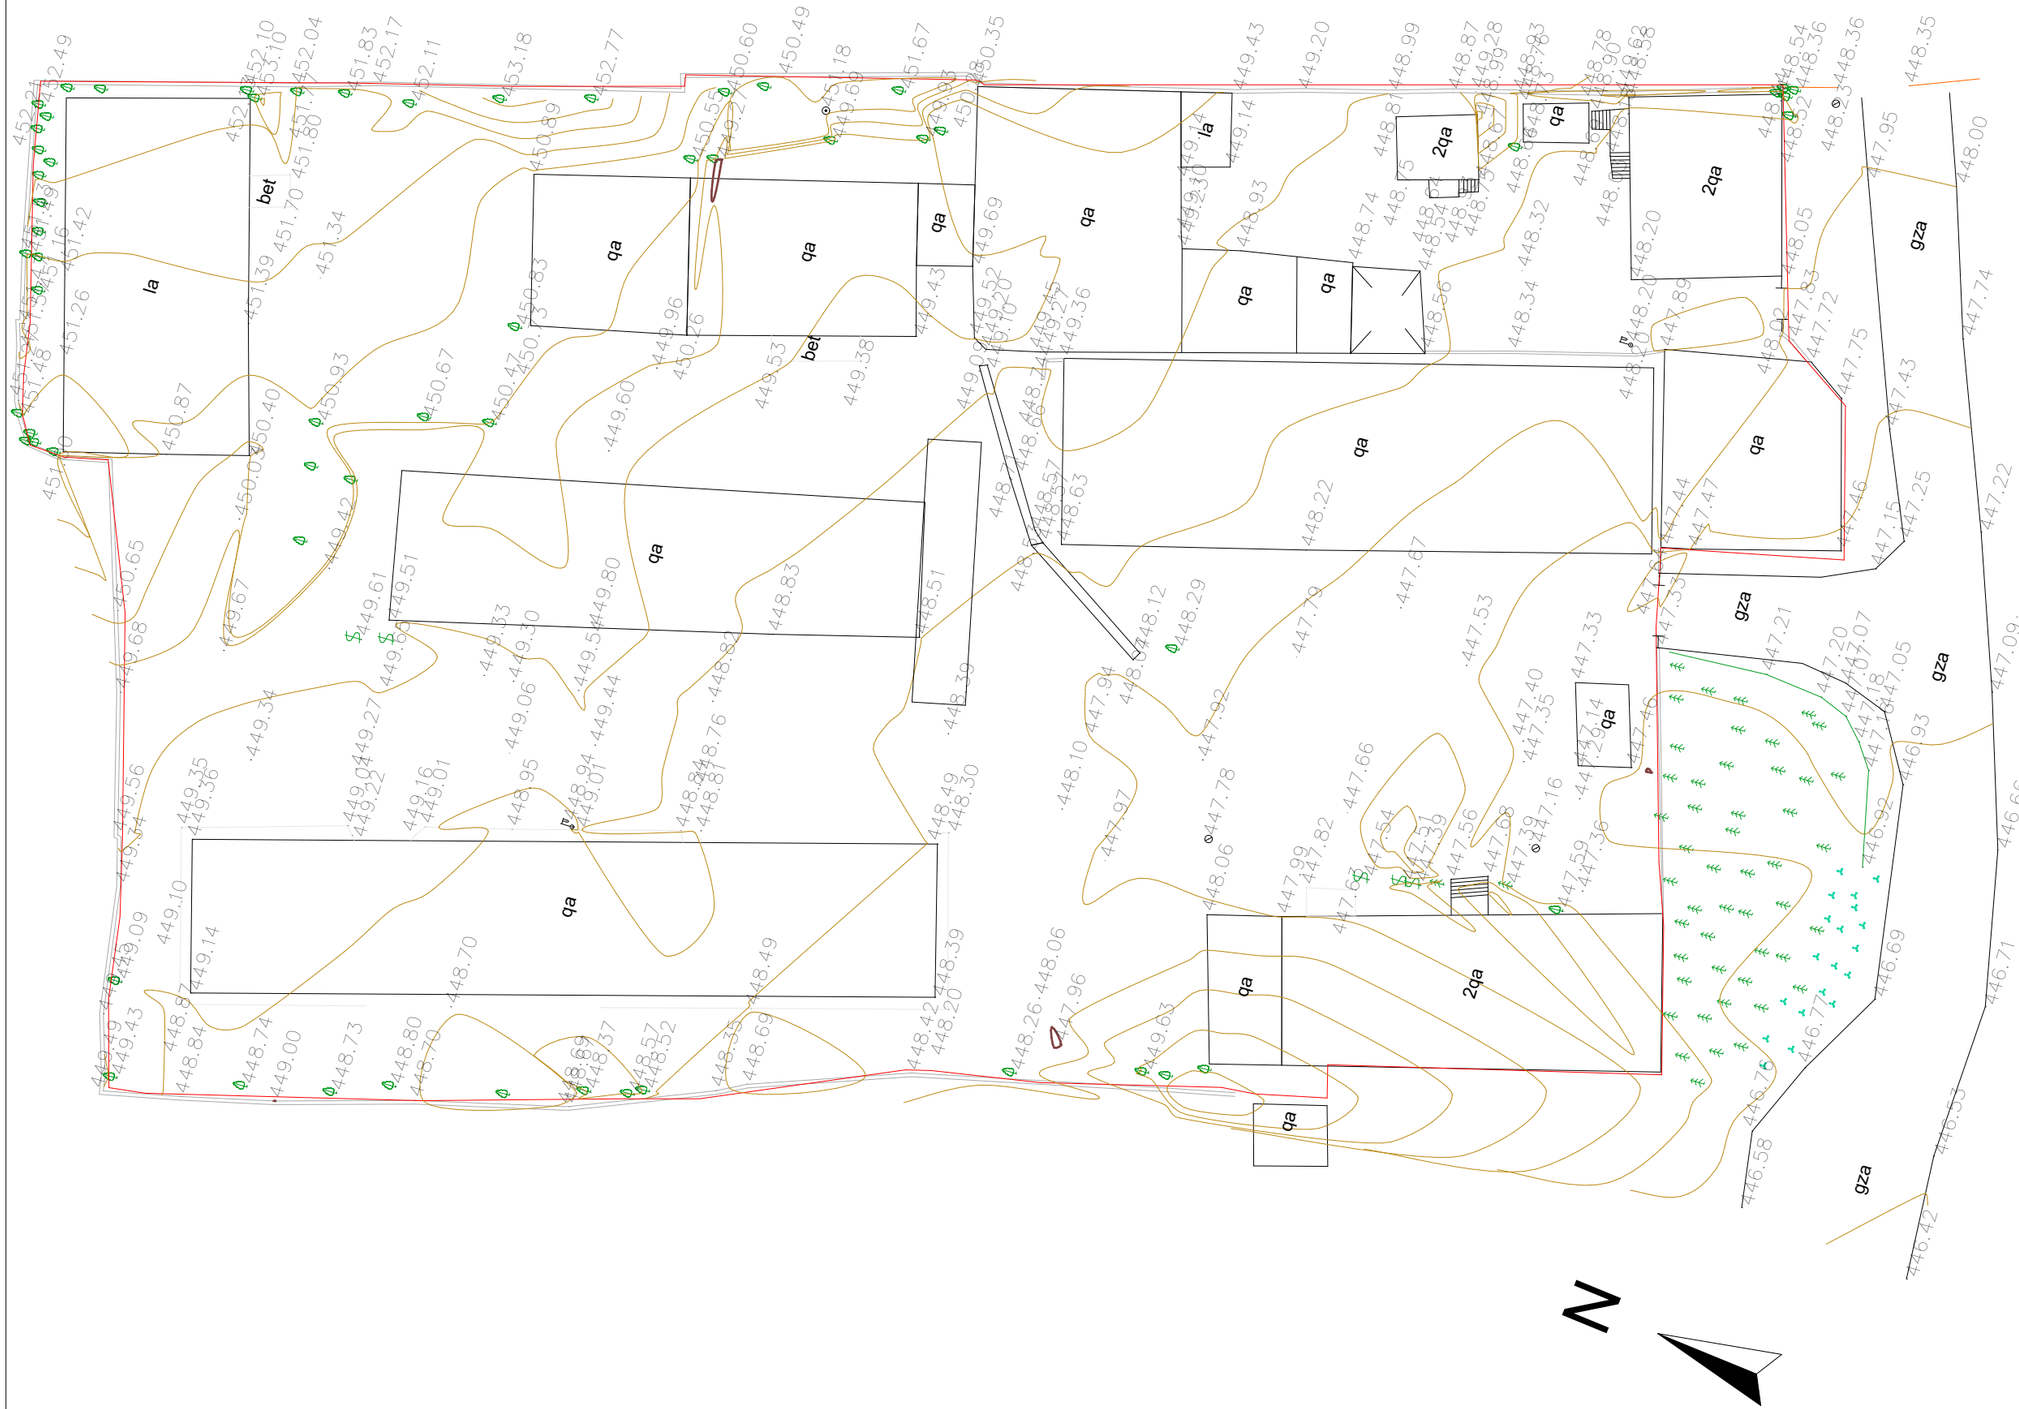

ფორმატი	A 3	თბილისი 2018 წ.	ფაილის სახელი
		ნაკვეთა №	PLA

პირობითი ნიშნები:

±0.00 არქიტექტურული ნიშნული

წითელი ხაზი

შენიშვნები:

1. ნახაზზე საპროექტო შენობის ნული შეესაბამება აბსოლიტურ ნიშნულზე 449.30
2. ნახაზზე ზომები მოცემულია სანტიმეტრებში
3. ნახაზის ქვედა ცვლილება მშენებლობისას შეთანხმებული უნდა იყოს ავტორთან

დამკვეთი: ვ. სეთურიძე

მისამართი: ქ. თბილისი, ჭუბა ენუქიძის, №7-ის მიმდებარედ

პროექტის სახელწოდება:

ხაწყობი

თანამდებობა	გვარი	ხელმოწერა	თარიღი
დირექტორი	ლ. დემეტრაშვილი		
მთ. არქიტექტორი	გ. თევზაძე		
მთ. არქიტექტორი	ა. ახვლედიანი		
მთ. არქიტექტორი	ლ. დემეტრაშვილი		

საპროექტო ლოგო

მისამართი

ქ. თბილისი თამარაშვილის ქ. №13 ბ.108
TEL . 2 55-33-26 +995 99-11-80-40
WWW.lasha_deme@yahoo.com

მასშტაბი	1:500	ტოპოგრაფიული გეგმა
თარიღი		

სტადია	ფურცელი	ფურცლები
	ა-01	ფ-

გენ-გეგმა

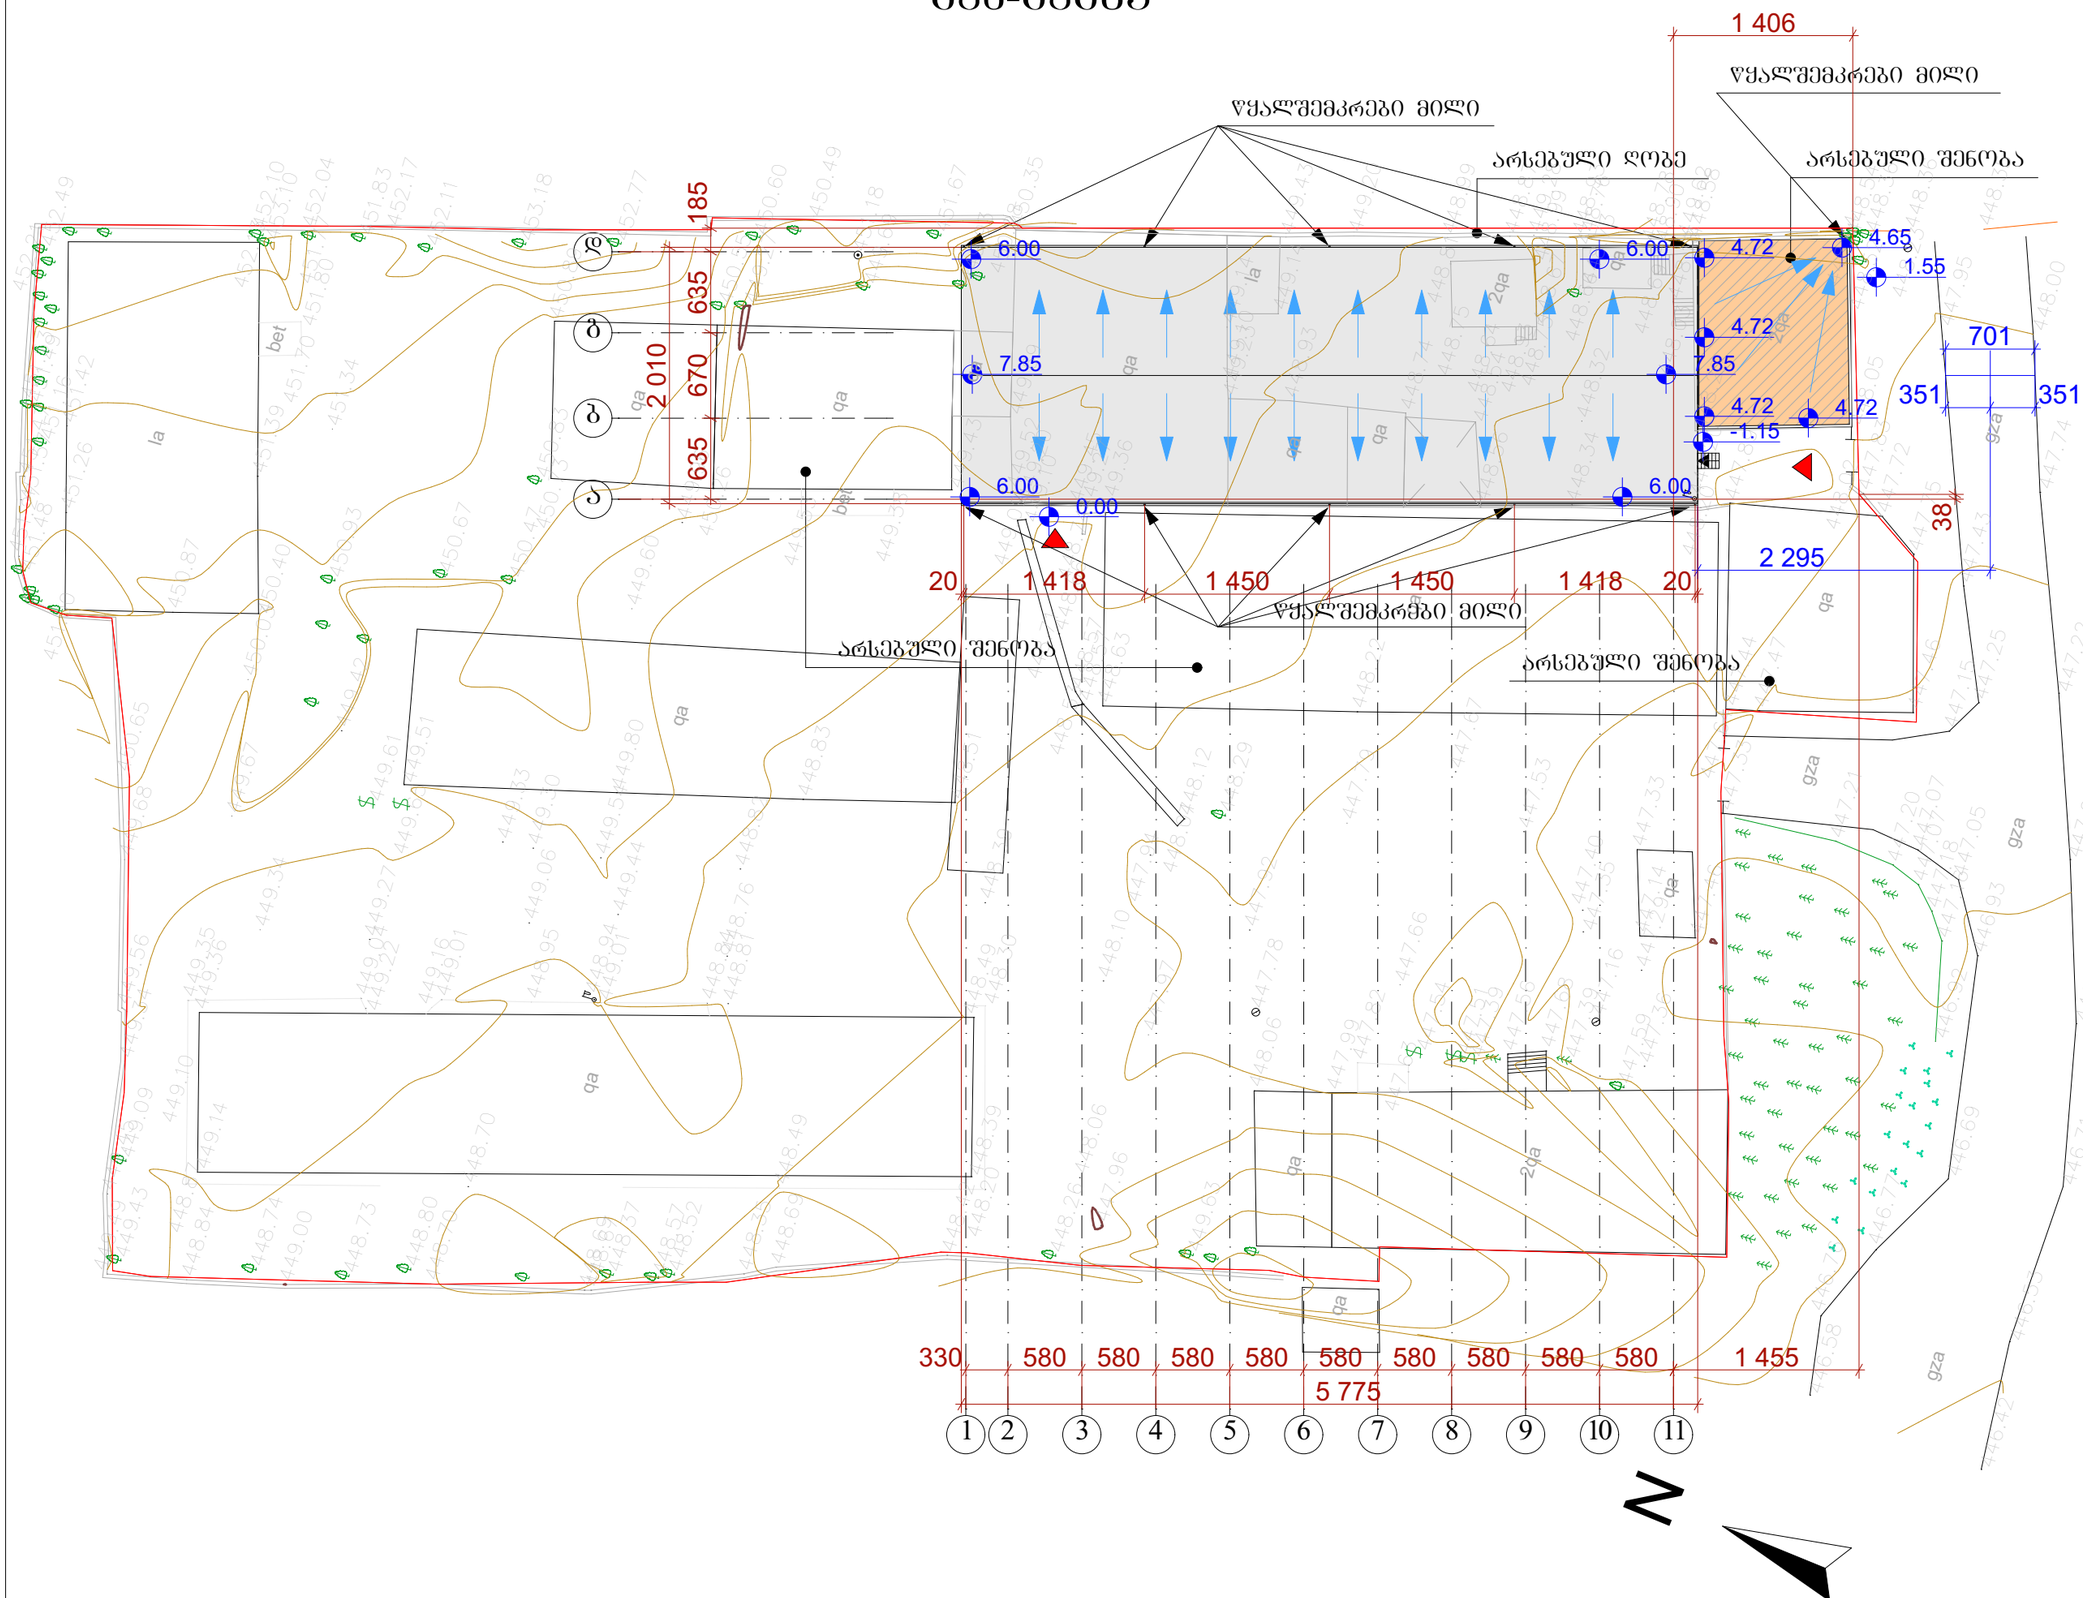

ფორმატი	A 3	თბილისი 2018 წ.	ფაილის სახელი
		დამვეთა №	PLA

პირობითი ნიშნები:

±0,00 არქიტექტურული ნიშნული

წითელი ხაზი

შენიშვნები:

1. ნახაზზე საპროექტო შენობის ნული შეესაბამება აბსოლიტურ ნიშნულზე 449.30

2. ნახაზზე ზომები მოცემულია სანტიმეტრებში

3. ნახაზის ყველა ცვლილება მშენებლობისას შეთანხმებული უნდა იყოს ავტორთან

დამკვეთი: ვ. სეთურიძე

მისამართი: ქ. თბილისი, ჟუჩა ენუქიძის, №7-ის მიმდებარედ

პროექტის სახელწოდება:

საწყობი

თანამდებობა	გვარი	ხელმოწერა	თარიღი
დირექტორი	ლ. დვალიშვილი		
მთ. არქიტექტორი	გ. თევზაძე		
მთ. არქიტექტორი	ა. ახვლედიანი		
მთ. არქიტექტორი	ლ. დვალიშვილი		

საპროექტო ლოგო

მისამართი

ქ. თბილისი თამარაშვილის ქ. №13 ბ.108
TEL . 2 55-33-26 +995 99-11-80-40
WWW.lasha_deme@yahoo.com

მასშტაბი	1:500
თარიღი	

გენ-გეგმა

სტადია	ფურცელი	ფურცლები
	ა-02	ფ-