
ქარხანა

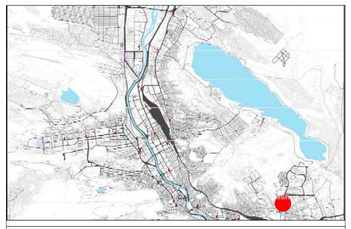

ობიექტი
ქარხანა
ქ. ბათუმი, ალიონის ქუჩის #9
ს/კ: 405231663
ს.ე.: #01.17.11.008.194

ავ არქიტექტს
ს/კ: 405231663
მის. ქ. ჩხუთაიშის გამზ. #37

თანამდებობა	გვარი	ხელმოწერა
დირექტორი	ა.ცაავა	
მთ. არქიტექტორი	ნ.ბარათაშვილი	
არქიტექტორი	ნ.ბარათაშვილი	


პროექტის ავტორი

თანამდებობა	გვარი	ხელმოწერა
არქიტექტორი	ნ. ბარათაშვილი	

დამკვეთი

გვარი

ფ. მახარაძე

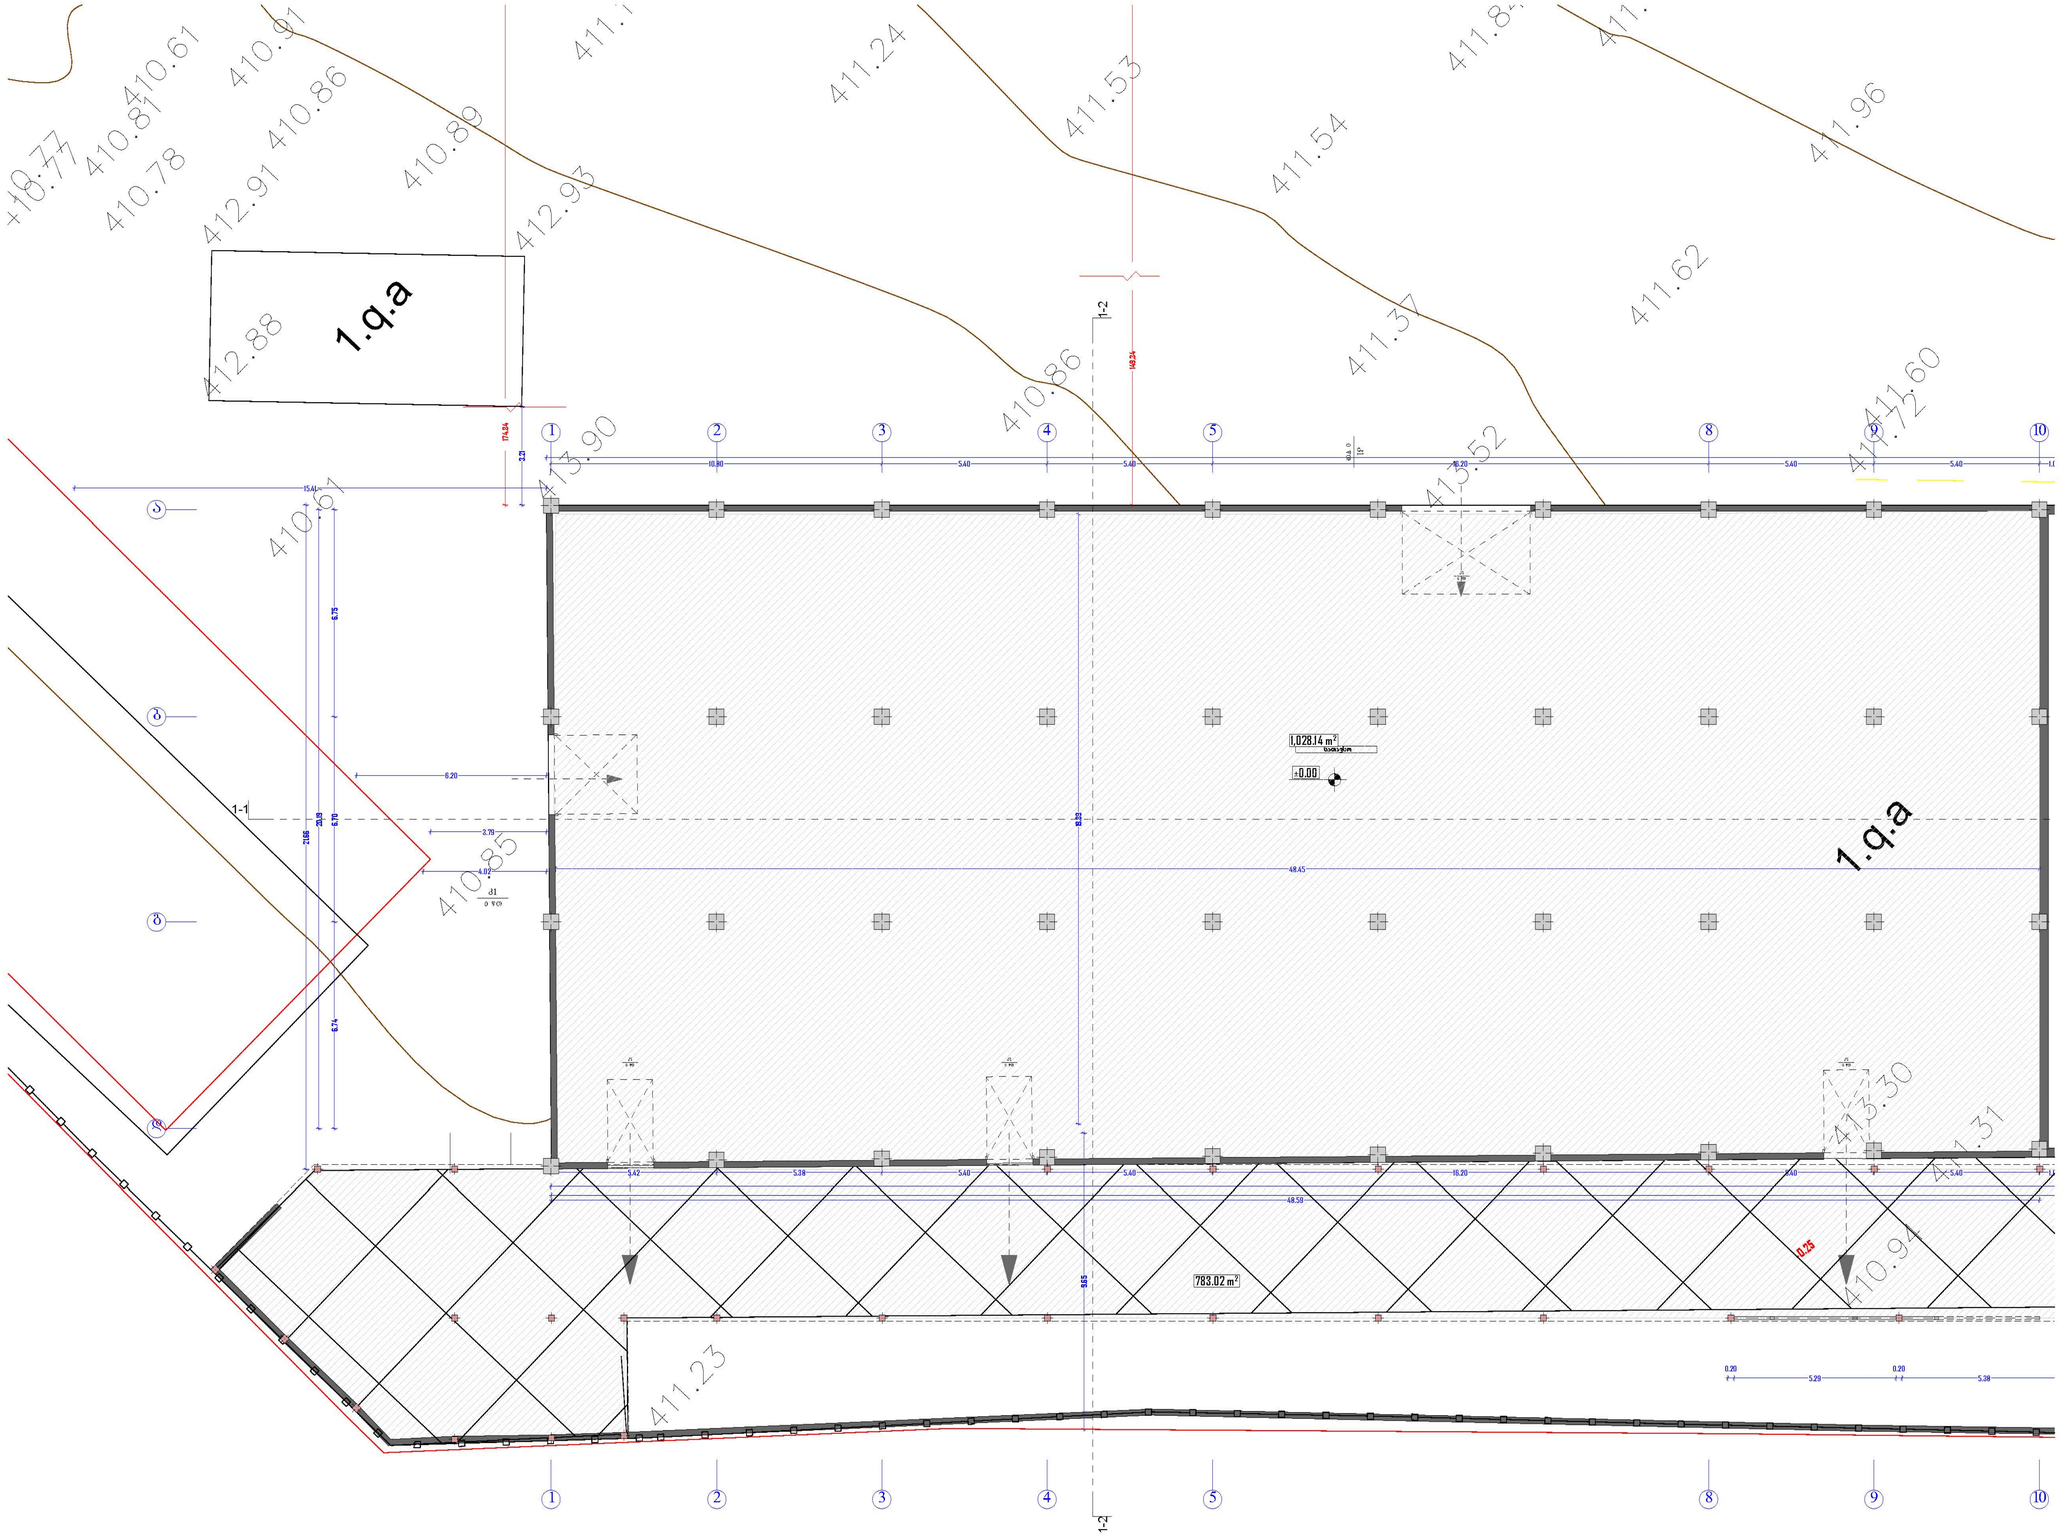

ნახაზის სახელწოდება


გეგმა 0.00 ნიშნულზე

არსებული


ნუმერაცია 03/1

მასშტაბი	ფორმატი	თარიღი
1:100	A3	2018 w
სტადია	ფურცელი	ფურცლები
	02.1	

0 12.5 25 50

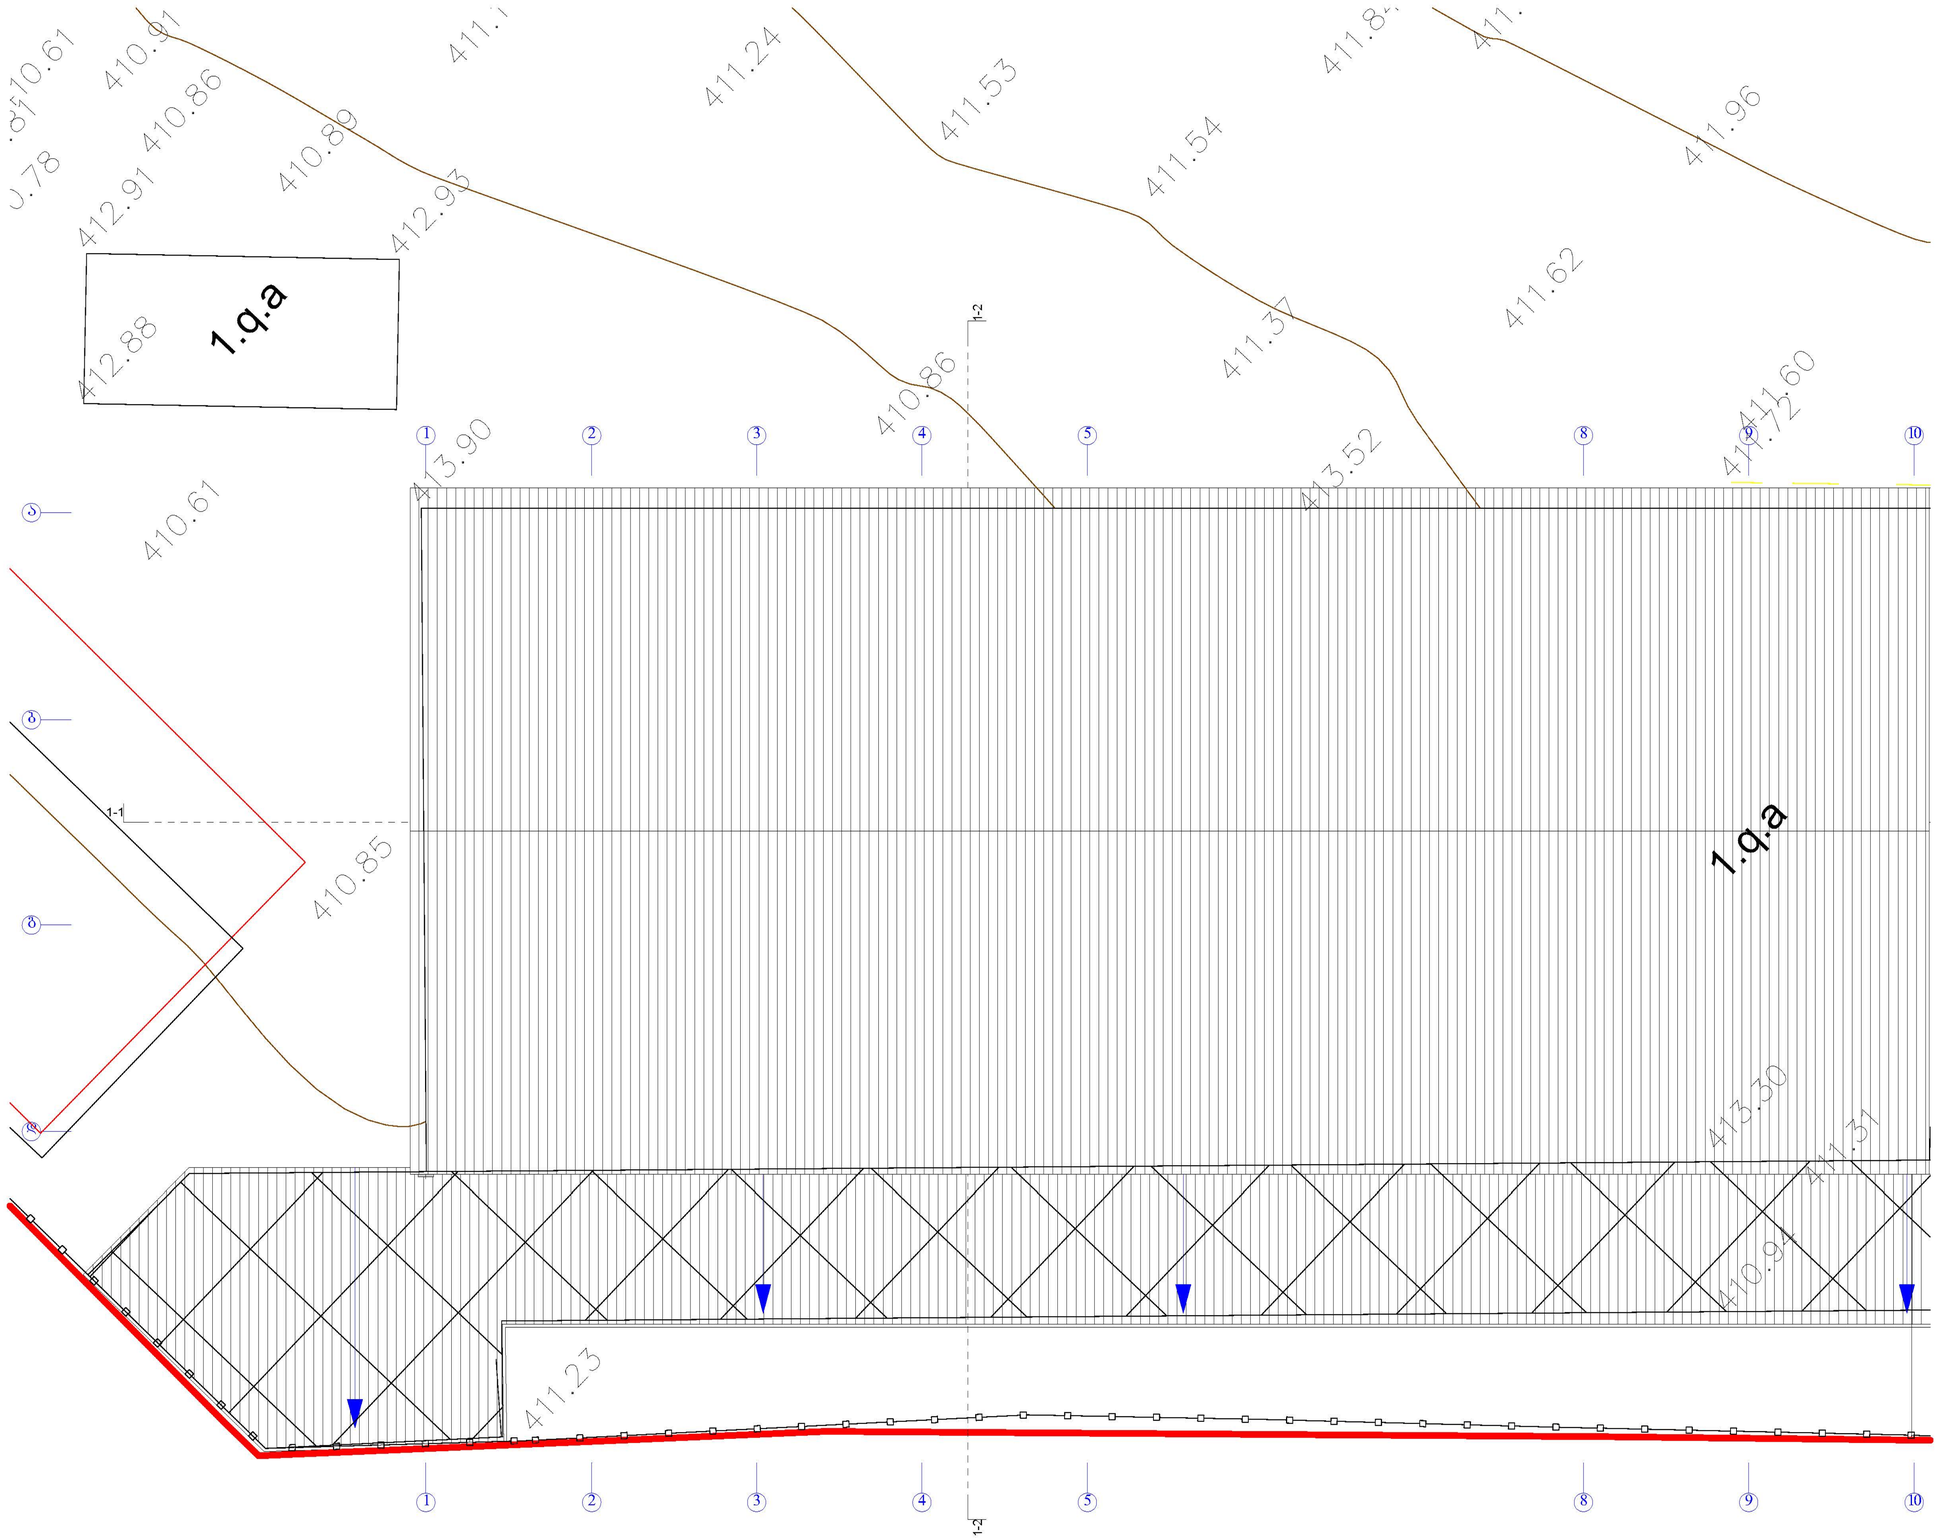

ქარხანა

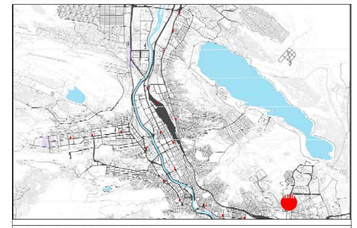

მისამართი:
ქალაქი თბილისი, ისნის რაიონი,
სამგორის რიხი # 5
ს.კ.: #01.17.11.008.194

ავ არქიტექტს

ს/კ: 405231663
მის. მ. ჩუსოვლების მაჯ. #37

თანამდებობა	მ/ვარი	ხელმოწერა
ძრ.არქიტექტორი	ა.ლ.მაჯავ	
მთ. არქიტექტორი	ნ.ბარათიშვილი	
არქიტექტორი	ნ.ბარათიშვილი	

პროექტის ავტორი

თანამდებობა	მ/ვარი	ხელმოწერა
არქიტექტორი	ნ. ბარათიშვილი	

დამკვეთი

მ/ვარი

ფ. მახარაძე

ნახაზის სახელწოდება


სახურავის გეგმა
არსებული

ნუმერაცია 04/1

მასშტაბი	ფორმატი	თარიღი
1:100	A3	2018 w
სტადია	ფურცელი	ფურცლები
	02.3	

0 12.5 25 50

ქარხანა

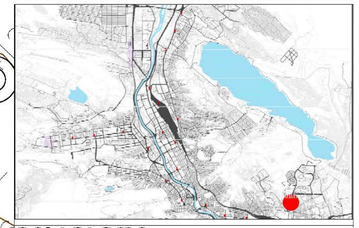

მისამართი:
ქალაქი თბილისი, ისნის რაიონი,
სამგორის ჩიხი # 5
ს.კ.: #01.17.11.008.194

ავ არქიტექტს

ს/კ: 405231663
მის. მ. ჩუსოვლების მაჯ. #37

თანამდებობა	მპვარი	ხელმოწერა
მფარველი	ა.ლ.მაჯავა	
მთ. არქიტექტორი	ნ.ბარათაშვილი	
არქიტექტორი	ნ.ბარათაშვილი	

პროექტის ავტორი

თანამდებობა	მპვარი	ხელმოწერა
არქიტექტორი	ნ. ბარათაშვილი	

დამკვეთი

მპვარი

ფ. მახარაძე

B BLOK


ნახაზის სახელწოდება

გეგმა 0.00 ნიშნულზე


არსებული

მასშტაბი	ფორმატი	თარიღი
1:100	A3	2018 w
სტადია	ფურცელი	ფურცლები
	06.1.1	

0 12.5 25 50

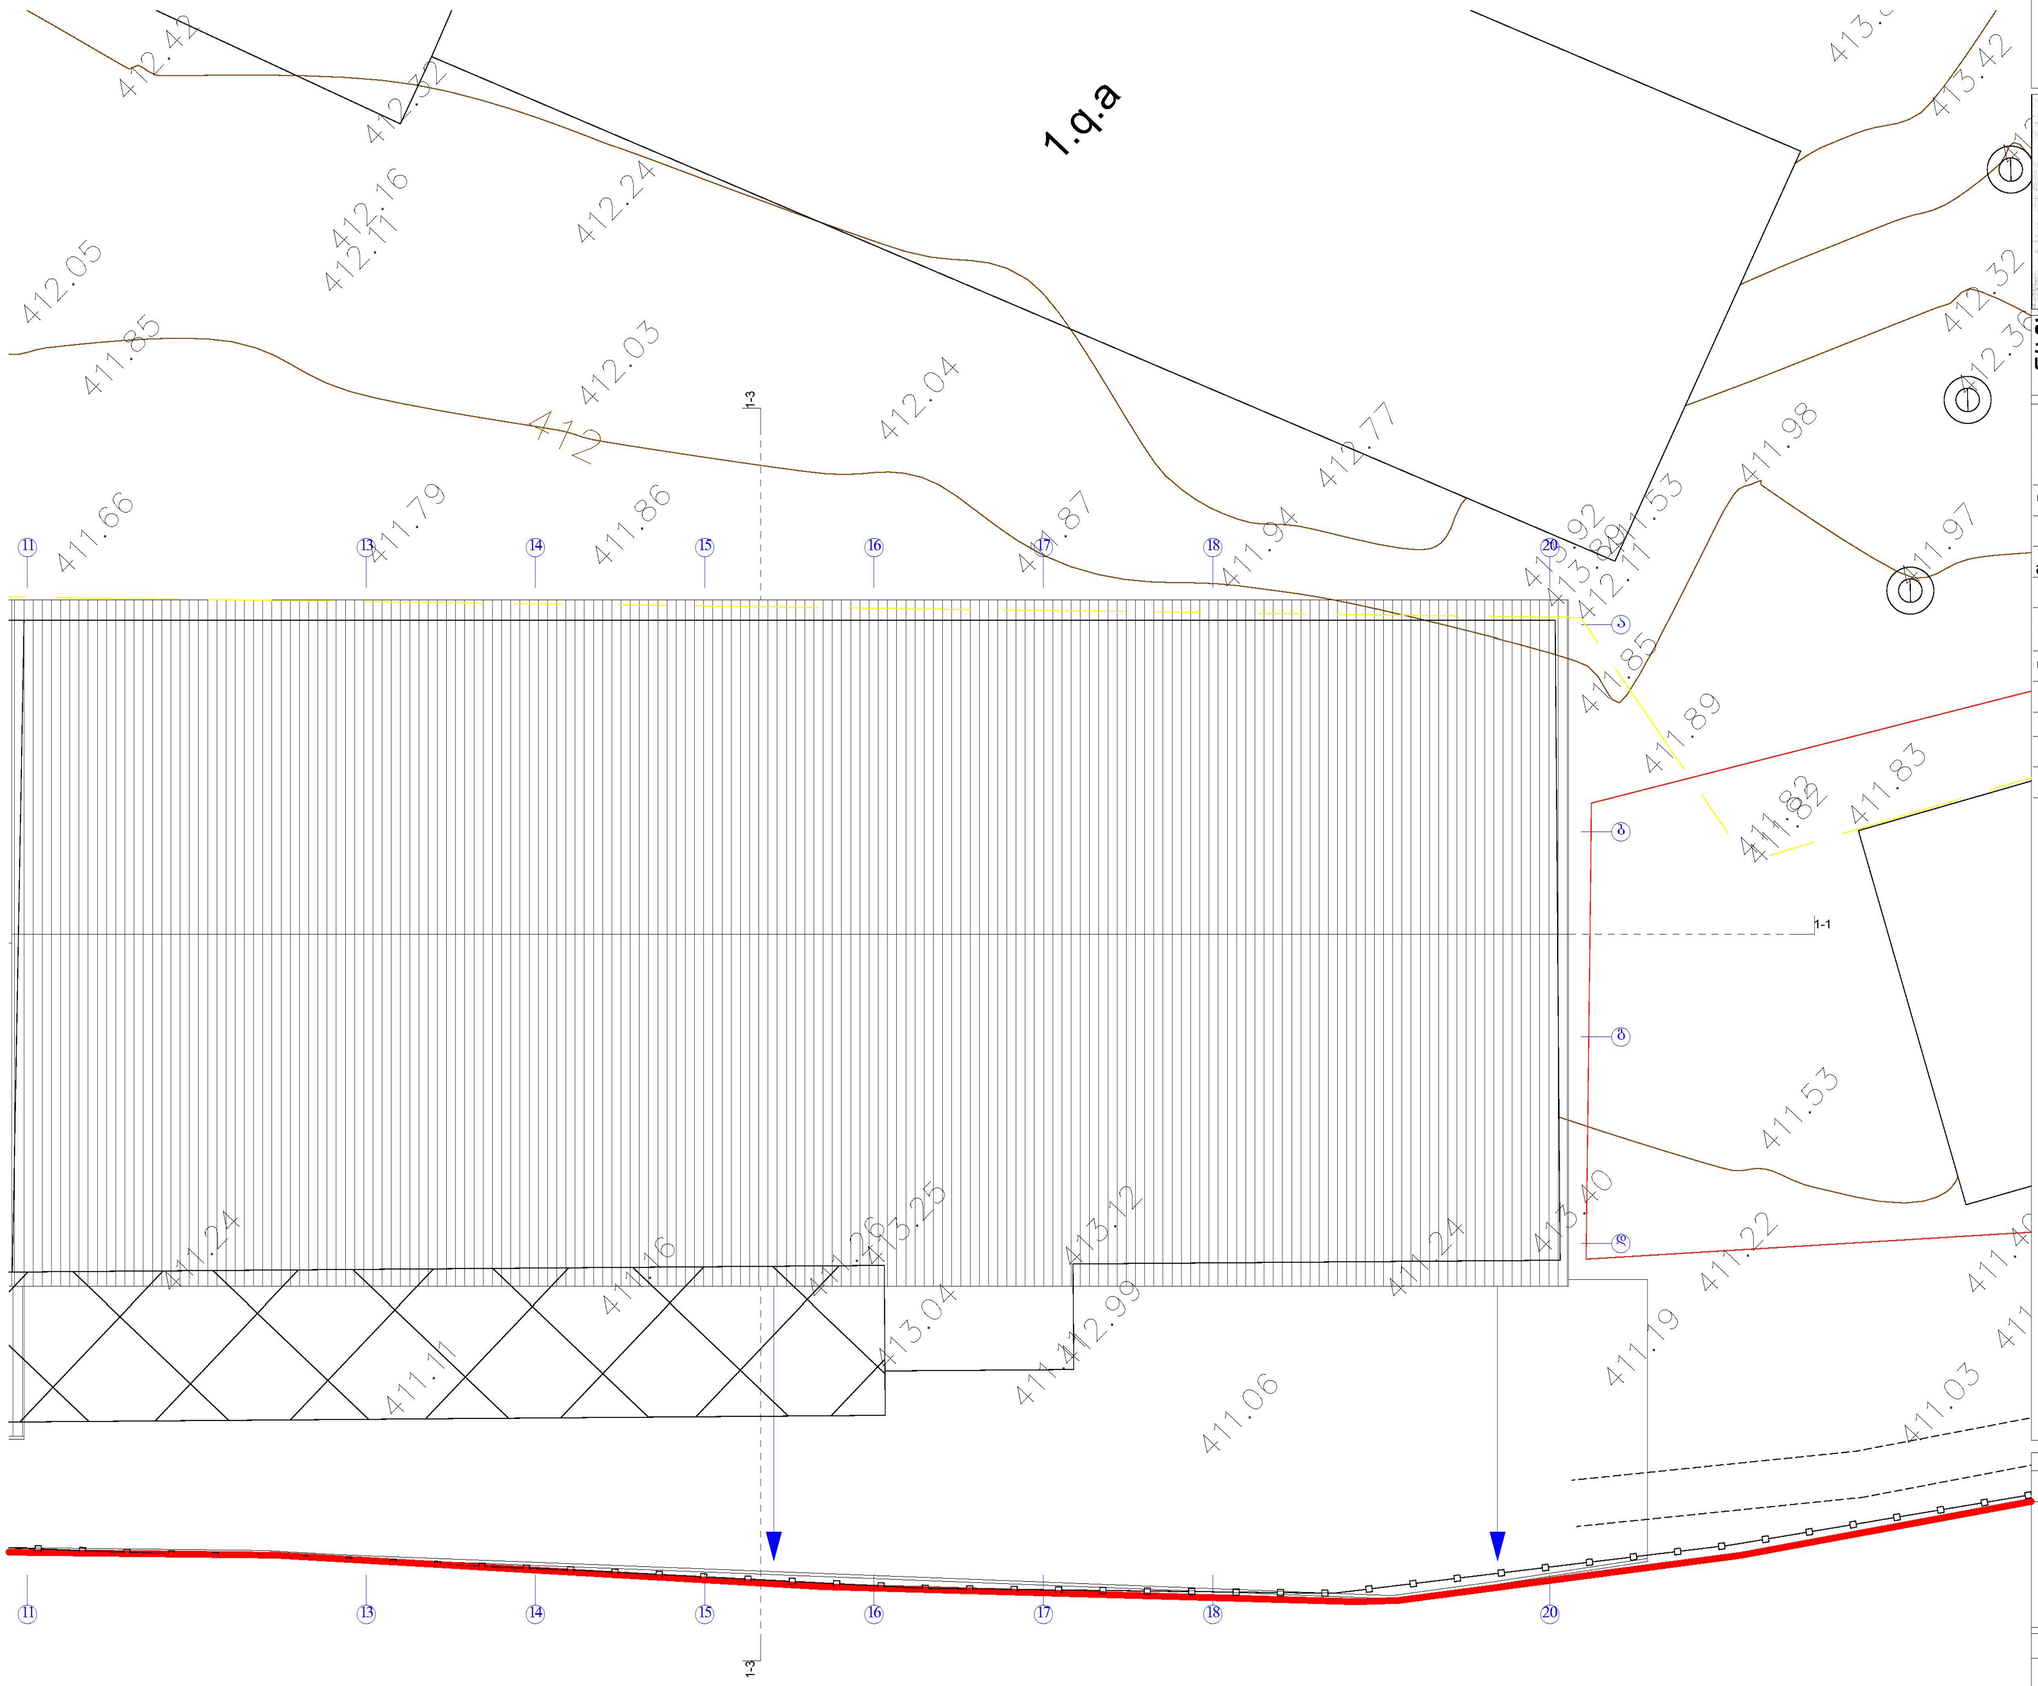

ქარხანა

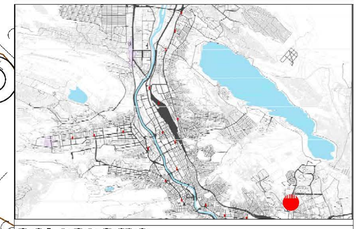

მისამართი:
ქალაქი თბილისი, ისნის რაიონი,
სამგორის რიხი # 5
ს.კ.: #01.17.11.008.194

ავ არქიტექტს

ს/კ: 405231663
მის. მ. ჩუსოვლების მაჯ. #37

თანამდებობა	მამა	ხელმოწერა
მფარველი	ა.ლ.მაჯავა	
მთ. არქიტექტორი	ნ.ბარათაშვილი	
არქიტექტორი	ნ.ბარათაშვილი	

პროექტის ავტორი

თანამდებობა	მამა	ხელმოწერა
არქიტექტორი	ნ. ბარათაშვილი	

დამკვეთი

მამა

ფ. მახარაძე

B BLOK

ნახაზის სახელწოდება


სახურავის გეგმა

არსებული

მასშტაბი	ფორმატი	თარიღი
1:100	A3	2018 w
სტადია	ფურცელი	ფურცლები
	06.1.2	

0 12.5 25 50

ქარხანა

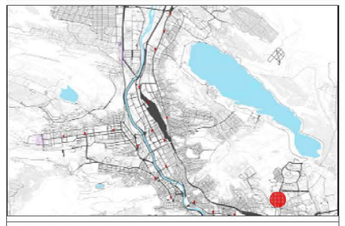

მისამართი:

ქალაქი თბილისი, ისნის რაიონი, სამგორის მასივი # ს.კ.: #01.17.11.008.194

ავ არქიტექტს

ს/კ: 405231663
მის.მ.რუსთაველის გამზ. #37

თანამდებობა	გვარი	ხელმოწერა
დირექტორი	ალ.ცაავა	
მთ. არქიტექტორი	ნ.გოგებაშვილი	
არქიტექტორი	ნ.ხარაძეგიორგი	

პროექტის ავტორი

თანამდებობა	გვარი	ხელმოწერა
არქიტექტორი	ნ. ხარაძეგიორგი	


დამკვეთი

გვარი

ფ. მახარაძე

განმარტებითი პირობითი აღნიშვნები

	საპროექტო საზღვარი
±0.00	ნიშნული მაჩვენებელი
1	პარკინგის ნუმერაცია
მაშტაბი 1:1	ბორდის ხაზი
	მანიპულირებადი სატვირთო მანქანით
	მისაწვდომი სწვდომა
0.000	ნიშნული ბორდზე, შესასვლელზე
	სანიაღვრე კანალი
1	რიგის ხაზი
L=11.8 m 10%	პარკის განის მაჩვენებელი

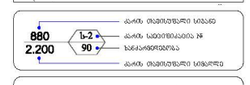



პირობითი ნიშნები:

	სიმბოლოს სახელწოდება
	სახანძრო მილსადენი
	სახანძრო ბაგირიდებამდან ავტომის სიხშირე
	სახანძრო სამაშველო სამსახურის მიერ გამოსაყენებელი მისაერთებელი - პირველადი
	ხელის ცეცხლსაქრობი
	ავზებისათვის
	ცალკეული ავზებისათვის პერიმეტრი
	ცალკეული ფორმებიანი შეუღლებები


ნახაზის სახელწოდება

გეგმა 0.00 ნიშნულზე

მასშტაბი	ფორმატი	თარიღი
1:100	A3	2018 w
სტადია	ფურცელი	ფურცლები
	02.1	

0 12.5 25 50

ქარხანა

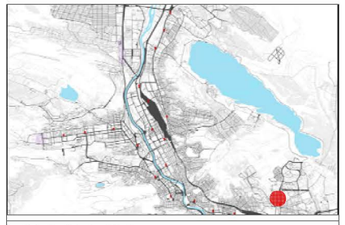

მისამართი:
ქალაქი თბილისი, ისნის რაიონი, სამგორის მასივი # ს.კ.: #01.17.11.008.194

ავ არქიტექტს

ს/კ: 405231663
მის.მ.რუსთაველის გამზ. #37

თანამდებობა	გვარი	ხელმოწერა
ფირაქტორი	ალ.ცაავა	
მთ. არქიტექტორი	ნ.გოგვეშვილი	
არქიტექტორი	ნ.ზარქუამვილი	

პროექტის ავტორი

თანამდებობა	გვარი	ხელმოწერა
არქიტექტორი	ნ. ზარქუამვილი	

დამკვეთი

გვარი

ფ. მახარაძე

აგმოყენებული პირობითი აღნიშვნები	
	საპროექტო საზღვარი
±0.00	ნიშნული გეგმაზე
1	პარონის ნუმერაცია
მიწის 1:1	პირველის ხაზი
	მასასვლელთან სავალი მანძილი
	მისაწვდომი სწლაზენი
0.000	ნიშნული პირველ, შესასვლელ
	საძირკვლის კედელი
1	ღერძის ხაზი
L=11.8 m 10%	პანდუსის მანძილის მაჩვენებელი

880 / 2.200	ბარის თვითსწავლი სიგანე
1-2	ბარის სადითხაზიანი №
90	ბარისაზომილება
	ბარის თვითსწავლი სიგრძე

	ჩაპანძვლობის ზედაპირი
სწ 1	
ჩ.დ. 21	ჩაპანძვლობის რატპირობა
ფართობი 972.4 მ2.	ფართი შიდა კონტურზე
	ფართის რახასიათება

პირობითი ნიშნები:


	სიმაღლეზე სახელწოდება
	სახანძრო მილსადენი
	სახანძრო ავტომობილებთან ასვლების სისტემა
	სახანძრო სატუმბო ხანძარსაწინააღმდეგო მილსადენზე მიერთება - პირველად
	ხელის ცეცხლსაქრობი
	ავტომატიკა
	ქსელის ავტომატური ელემენტები
	ქსელზე მოლეკარი მაუწყებელი

ნახაზის სახელწოდება

გეგმა +3.20 ნიშნულზე

მასშტაბი	ფორმატი	თარიღი
1:100	A3	2018 w
სტადია	ფურცელი	ფურცლები
	02.2	

0 12.5 25 50

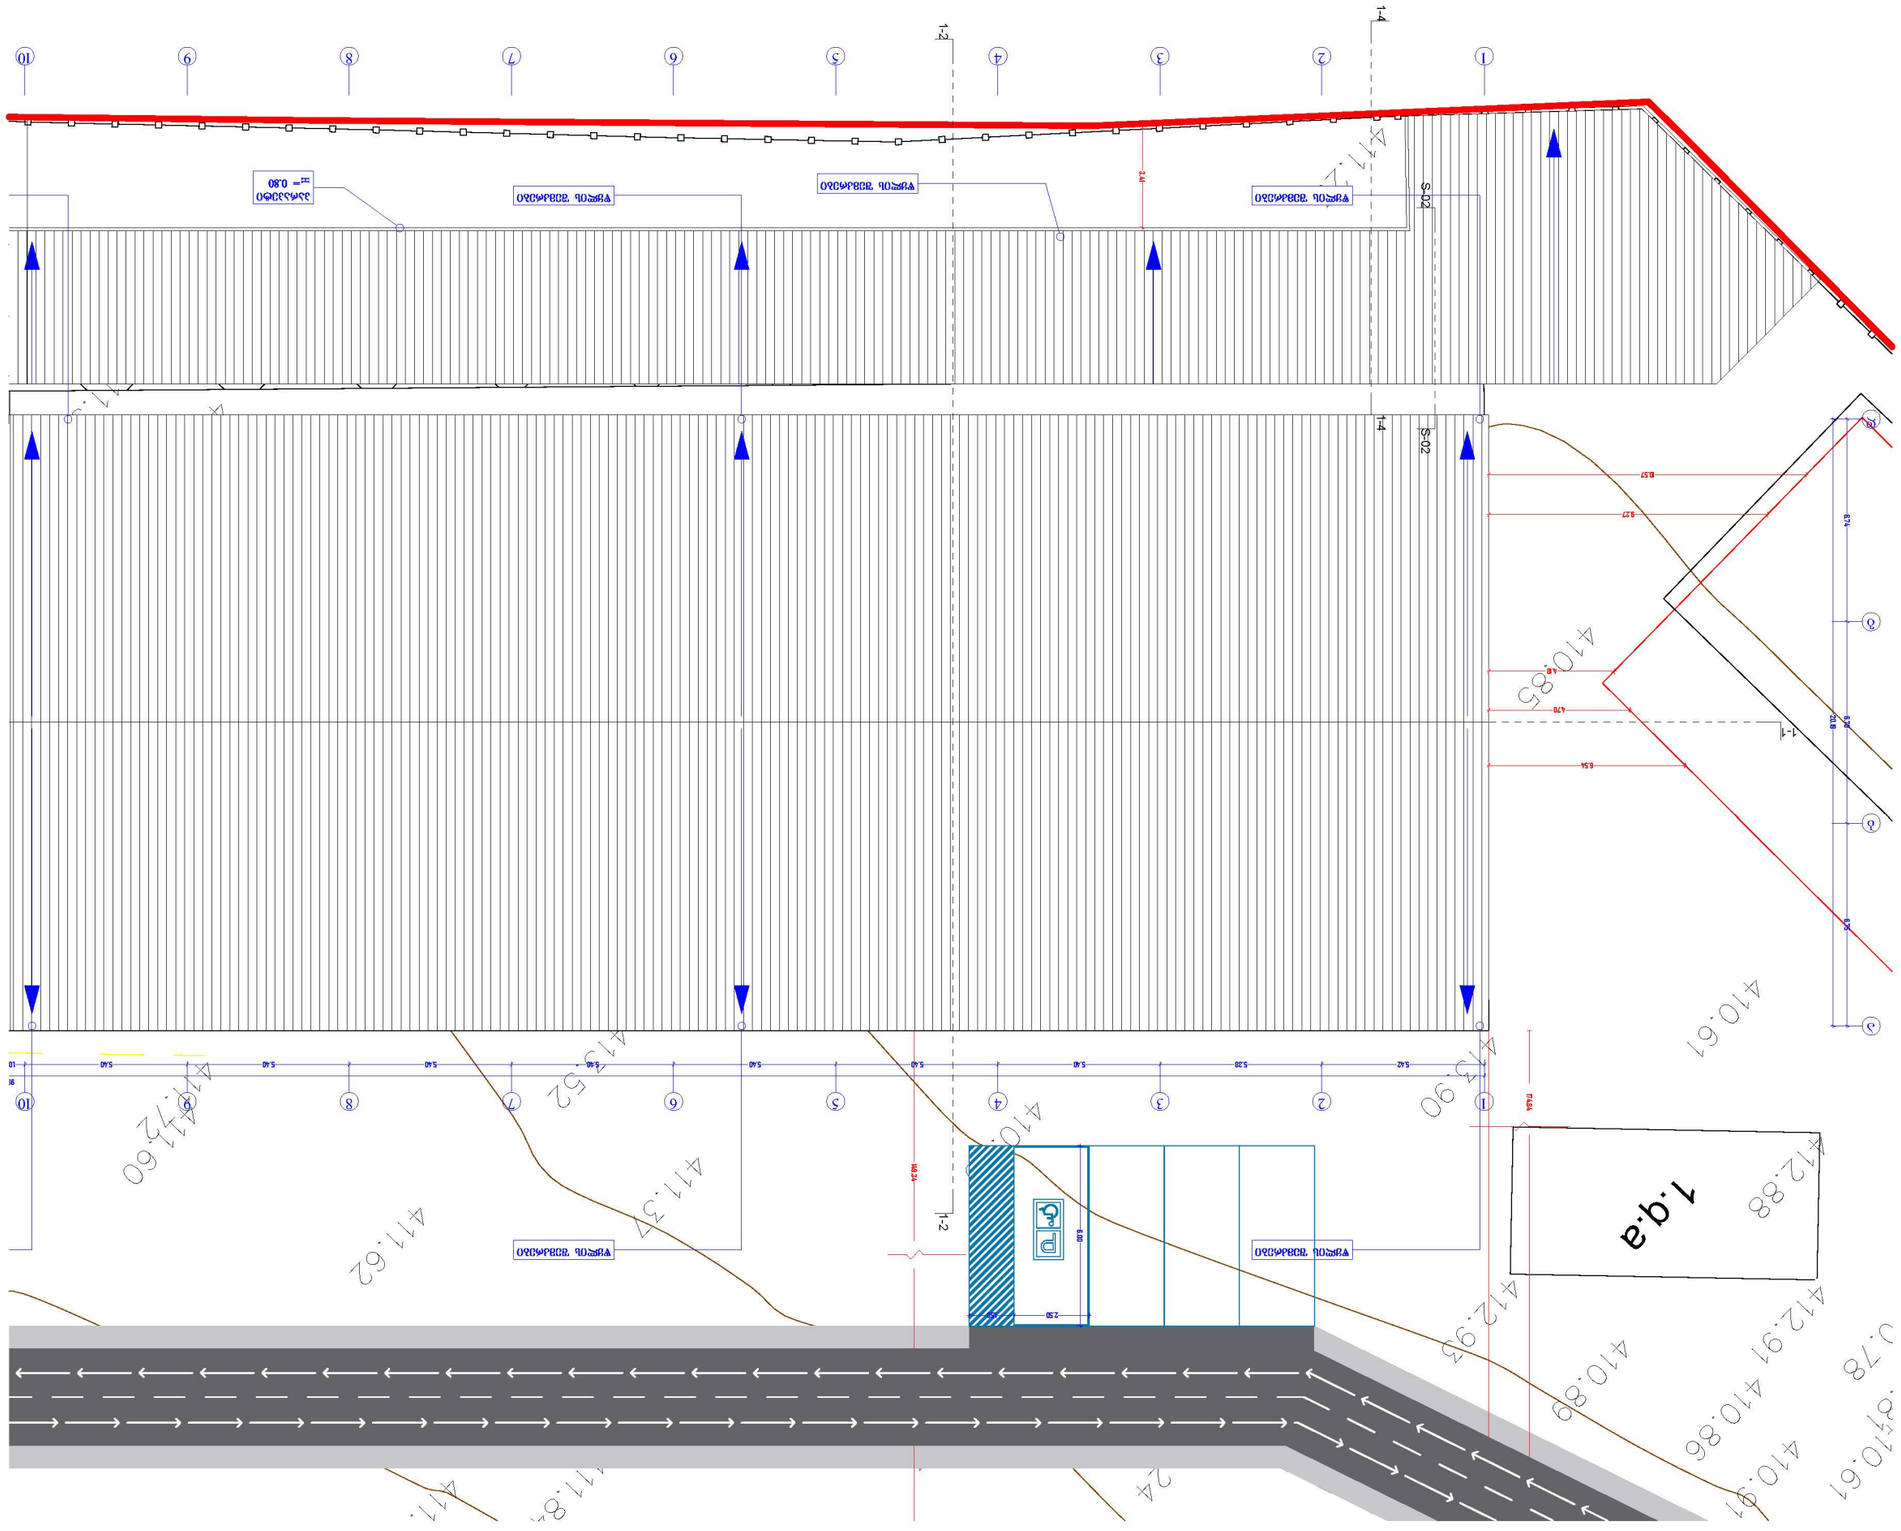
1-1
1-2
1-4
S-02
1.g.a
4108.85
4110.61
4112.88
4112.91
4110.86
4110.91
4110.89
4112.93
4113.90
4113.52
4111.62
4111.37
4111.60
4111.8
24
.67
10.78
8.27
8.57
4.70
6.54
4.70
6.54
2.50
0.30
0.34
0.40
5.42
5.38
5.40
5.40
5.40

ქარხანა



მისამართი:
ქალაქი თბილისი, ისნის რაიონი, სამგორის გზის # 5
ს.კ.: #01.17.11.008.194

ავ არქიტექტს
ს/კ : 405231663
მის.მ.რუსთაველის გამზ. #37

თანამდებობა	გვარი	ხელმოწერა
ხელმძღვანელი	ალ.ცაავა	
მთ. არქიტექტორი	ნ.გოგავიური	
არქიტექტორი	ნ.ხარაძიშვილი	

პროექტის ავტორი

თანამდებობა	გვარი	ხელმოწერა
არქიტექტორი	ნ. ხარაძიშვილი	

დამკვეთი
გვარი

ფ. მახარაძე

ბაზრობისთვის პირობითი აღნიშვნები	
	საპარსტრო საზღვარი
±0.00	ნიშნული გეგმაზე
1	პარტნის ნუმერაცია
მაშტაბი 1:1	პარტნის ხაზი
	მანიპულირებისა საქარო შესვლა
	მოსაწყობი სივრცეები
0.000	ნიშნული პარტნის, შესასვლა
	სანიტის კაბელი
1	ღობის ხაზი
L=11.8 m 10%	პანდუსის დახრის მაჩვენებელი
880 2.200 L-2 90	ალის თვითმფრინავის სიგანე ალის სამოძრაო ნომერი ხაზისადმი მართობი ალის თვითმფრინავის სიგრძე
	რკინაბეტონური ჯებირი
სწ 1	
ფ.ფ. 21	რკინაბეტონური ჯებირის ნუმერაცია
972.4 მ3.	ფარფი ჭიპა კონტურის
	ფარფის ზედაპირი

პირობითი ნიშნები:

	სიმაღლური სახელწოდება
WC	სანაგვე მილსადენი
	სანაგვე ბაგირიდებამდე ავტომის სიჩქარე
	სანაგვე ბაგირიდების სიმაღლის ჭდე ნიშნულის - ჭიპალები
	სველი წერტილი
	ავტომის მოძრაობის მიმართულება

B BLOK


ნახაზის სახელწოდება

გეგმა 0.00 ნიშნულზე


საპროექტო

მასშტაბი	ფორმატი	თარიღი
1:100	A3	2018 w
სტადია	ფურცელი	ფურცლები
	06.1.1	

0 12.5 25 50

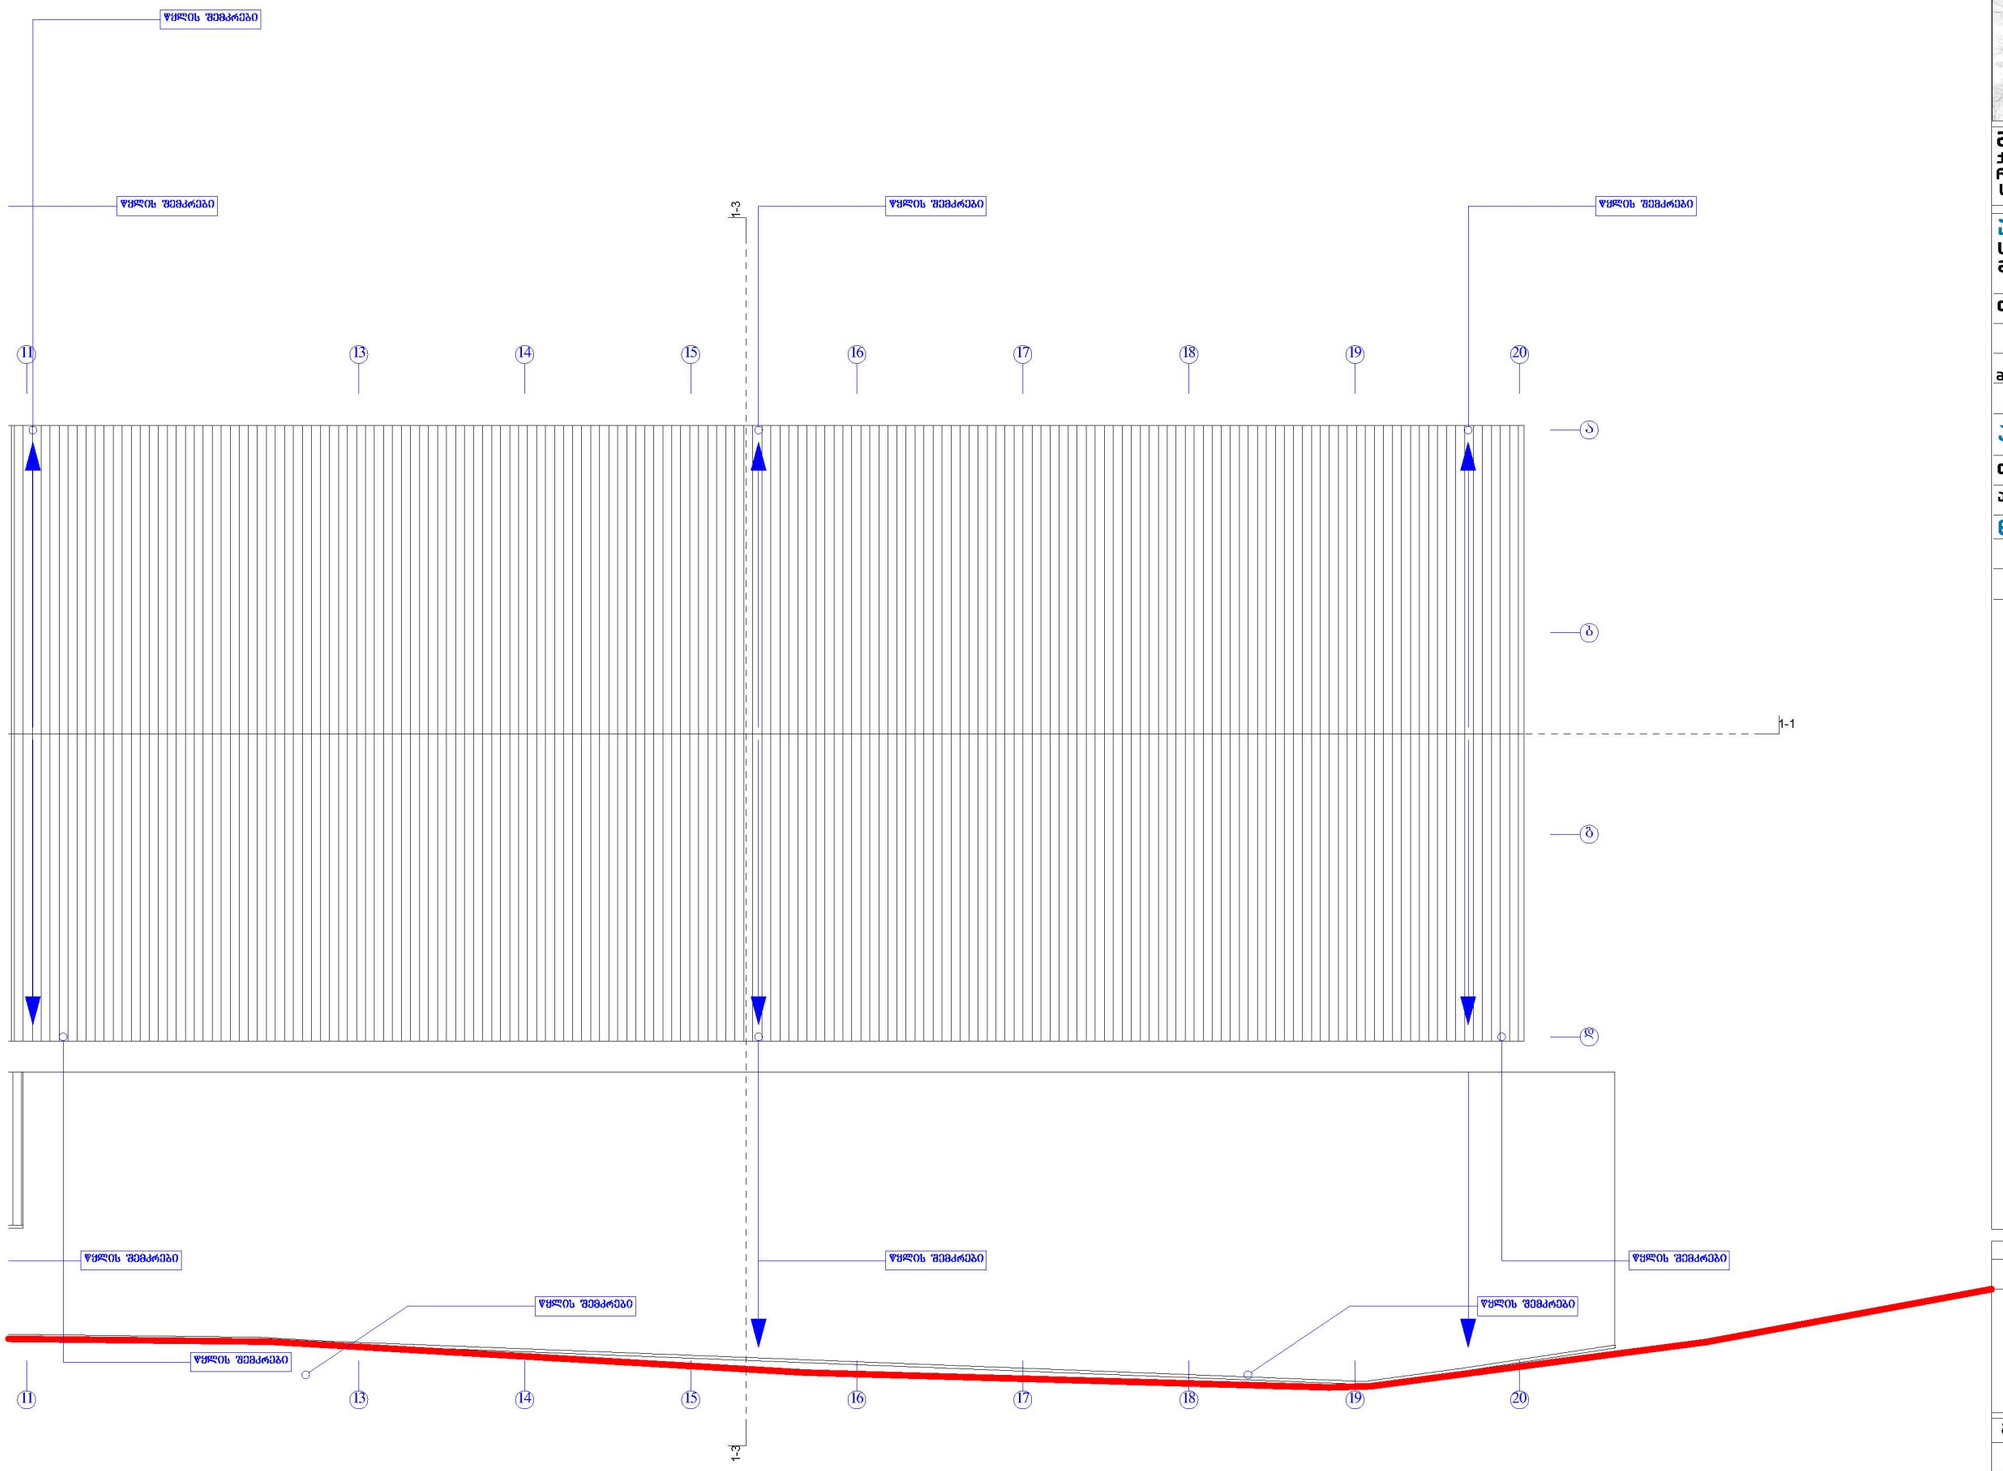

ქარხანა

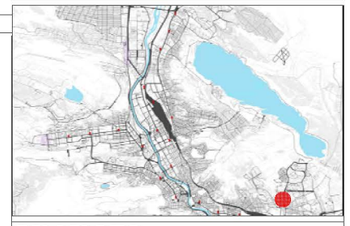

მისამართი:
ქალაქი თბილისი, ისნის რაიონი, სამგორის რიხი # 5
ს.კ.: #01.17.11.008.194

ავ არქიტექტს

ს/კ : 405231663
მის.: გ.-რუსთაველის გამზ. #37

თანამდებობა	გვარი	ხელმოწერა
ხელმძღვანელი	აღ.ცაავა	
მთ. არქიტექტორი	ნ.გელაშვილი	
არქიტექტორი	ნ.ხარაძიშვილი	

პროექტის ავტორი

თანამდებობა	გვარი	ხელმოწერა
არქიტექტორი	ნ. ხარაძიშვილი	

დამკვეთი

გვარი

ფ. მახარაძე

გამოყენებული პირობითი აღნიშვნები

	საპროექტო საზღვარი
±0.00	ნიშნული მეზღუდა
1	პარონის ნუმერაცია
მაშტაბი 1:1	პირის ხაზი
	გასასვლელებთან სავალი მანძილი
	შესაწევი სვლებზე
0.000	ნიშნული პირზე, წასარზე
	სანიაღვრე კანალი
1	ღარის ხაზი
L=11.8 m i=5%	ქანობის მიმართულების მანძილი

880 / 2.200 — L-2 / 90 — ღარის თავისუფალი სიგანე; ღარის სიმაღლეების N#; სანაპირომდეობა; ღარის თავისუფალი სიგრძე

ს/წ 1 — რკინაბეტონის ჯალუზი; რკ.ბ. 21 — რკინაბეტონის ფარფატზე; ფარფატის ზომა კონტურზე 972.4 / 33.8; ფარფატის რანჟირებაზე

პირობითი ნიშნები:

	სიმაღლეზე სახელმწიფება
15	სანაპირო მილსადენი
	სანაპირო მაგისტრალებიდან ატმოსფერო სისტემა
	სანაპირო მაგისტრალების სიმაღლეზე მეორე ატმოსფერო - პირველად
	ავტომანქანა მოძრაობის მიმართულება

B BLOK

ნახაზის სახელწოდება

სახურავის გეგმა

საპროექტო

მასშტაბი	ფორმატი	თარიღი
1:100	A3	2018 w
სტადია	ფურცელი	ფურცლები
	06.1.2	

0 12.5 25 50

ქარხანა



მისამართი:
ქალაქი თბილისი, ისნის რაიონი,
სამგორის მასივი #
ს.კ.: #01.17.11.008.194

ავ არქიტექტს

ს/კ: 405231663
მის.მ.რუსთაველის გამზ. #37

თანამდებობა	გვარი	ხელმოწერა
ხელმძღვანელი	ალ.ცაავა	
მთ. არქიტექტორი	ნ.გოგუაძვილი	
არქიტექტორი	ნ.ხარაძიგვილი	

პროექტის ავტორი

თანამდებობა	გვარი	ხელმოწერა
არქიტექტორი	ნ. ხარაძიგვილი	

დამკვეთი

გვარი

ფ. მახარაძე

გამოყენებული პირობითი აღნიშვნები	
	საპარასტრო საზღვარი
±0.00	ნიშნული მაჩვენებელი
1	პარტნიორის ნუმერაცია
მიწის ს/კ	პარცელის ზღუდე
	მანასახლისებრივი საპარკო შესასვლელი
	მოსაწვრივი სწორაზეთი
0.000	ნიშნულები პარცელზე, შესასვლელზე
	სამრთის ნაგებობა
	ზღუდის ხაზი
L=11.8 m 10%	პარცელის ფარგლების მიმართულება

880 / 2.200	ტარის მიმართულება სიმაღლე
1-2 / 90	ტარის სამთხვევითი №
	სანაგვეთონეზა
	ტარის მიმართულება სამარტო

	წარმომადგენლობის ზონები
სულ 1	
ფარ. 21	წარმომადგენლობის რაოდენობა
ფარ. ზ. ტერიტორია 972.4 კვ.მ.	შენობი ზე მიწის ქონებაზე
	შენობის რანჟირებაზე

პირობითი ნიშნები:

სიმბოლური სახელწოდება	
	სახანძრო მილსადენი
	სახანძრო ბალიონებთან ავტომობილის მისასვლელი
	სახანძრო ავტომობილის სამანევრო მოედანი მისასვლელი მისაბრუნებელი - პირობითად
	ხანძრის ავტომატური
	ავტომატური
	ავტომობილის ავტომატური ავტომობილი
	ავტომობილი მოთავსების შეუძლებელი

ნახაზის სახელწოდება

გამწვანება

მასშტაბი	ფორმატი	თარიღი
1:500	A3	2018 w
სტადია	ფურცელი	ფურცლები
	02.4	

0 12.5 25 50

გამწვანებისთვის განკუთვნილი სივრცე