პირველი სართულის გეგმა მ. 1:100

ექსპლიკაცია

1. ჰოლი
2. სასაწყობე ფართი
3. გასახდელი
4. საწყობის ადმინისტრაცია
5. დამხმარე სათავსო
6. WC
7. პერსონალის ოთახი
8. სალარო
9. საგამოფენო სავაჭრო ფართი
10. სატვირთო ლიფტი
11. ტერიტორიის დაცვის კაბინა

სანიაღვრე კომუნიკაციები

ნაკვეთი აშენების უფლების გარეშე

444,76 m²

1 18,49 m² +0.15
2 557,71 m²
3 18,76 m²
4 5,64 m²
4 6,87 m²
5 11,36 m²
6 1,86 m²
6 1,97 m²
6 1,65 m²
1 2,21 m²
1.05
±0,00
10
11
9 113,03 m²
8 3,64 m²
6 2,88 m²
7 9,28 m²
-1.50
±0,00
5,09
5,44
5,31
5,21
1-1
2-2

MARCH DESIGN	შპს „მარჩ დიზაინ"		ქ. თბილისში, ჭყონდიდელის ქუჩა №3-ში მდებარე ნაკვეთის ფარგლებში, ნაკვეთზე არსებული ნაგებობების დემონტაჟის შემდეგ, ახალი ნაგებობის მშენებლობა
თანამდებობა	გვარი	ხელმ.	არქიტექტურული ნაწილი
დირექტორი	რ. ტეფიაშვილი		
პრ. მთ. არქიტ.	რ. ტეფიაშვილი		
შესრულება	რ. ტეფიაშვილი		პირველი სართულის გეგმა
შეამოწმა	გ. ტეფიაშვილი		

დავკვეთა № 1/10-2012

სტად.	ფურც.	რაოდ.
მ. ა.	ა/ხ-2	13

მეორე სართულის გეგმა მ. 1:100

ექსპლიკაცია

1. ჰოლი
2. დირექტორი
3. დირექტორის დარბაზი
4. დირექტორის მოადგილე
5. საოფისე ფართი
6. საკონფერენციო დარბაზი
7. არქივი
8. ბუღალტერია
9. იურიდიული განყოფილება
10. საპროექტო
11. სასადილო-სამზარეულო
12. დამხარე ფართი
13. WC
14. სავაჭრო-საგამოფენო დარბაზი
15. სასაწყობე ფართი

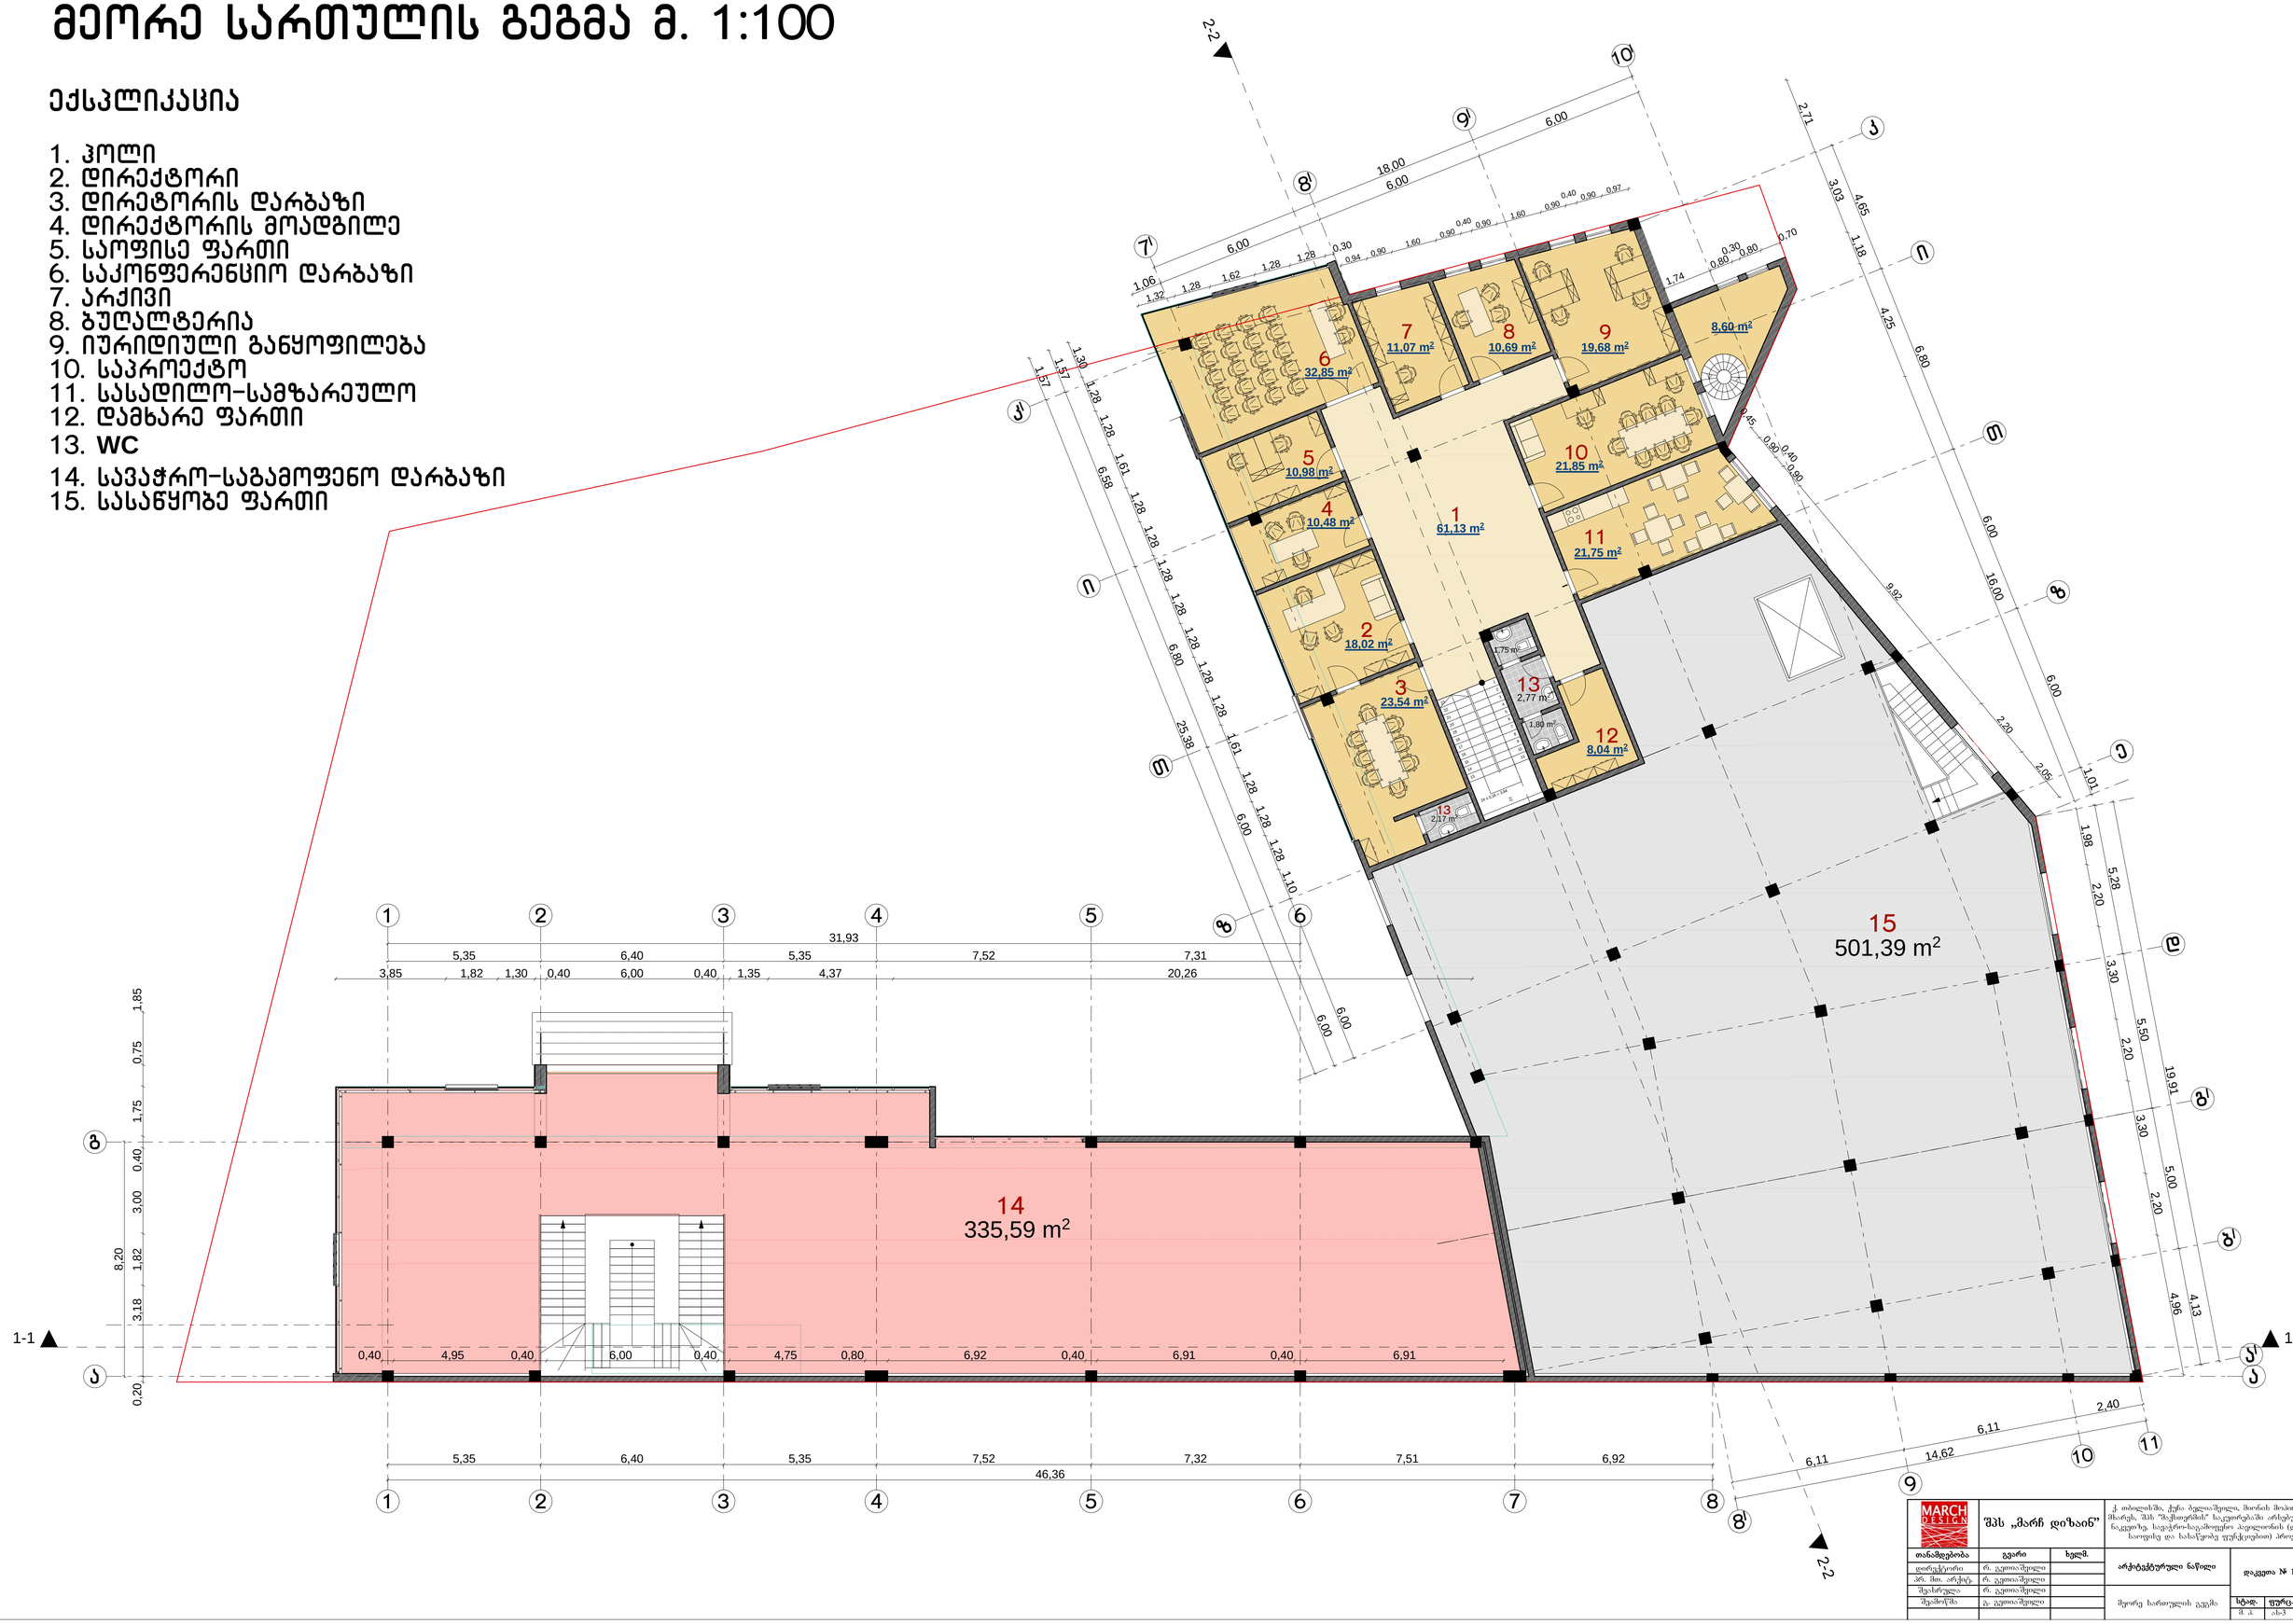

MARCH ARCHITECTON	შპს „მარჩ დიზაინ"		ქ. თბილისში, ჭყონდიდელის ქუჩის მიმდებარედ მშენებარე შენობის „შატრონის" საკურორტო არსებულ მიწის ნაკვეთზე, სავაჭრო-საკონფერენციო პავილიონის დამხმარე საოფისე და სასაწყობე ფუნქციებით პროექტი		
თანამდებობა	გვარი	ხელმ.	არქიტექტურული ნაწილი	დაკვეთა № 1/10-2012	
დირექტორი	რ. ეკეთაშვილი				
პრ. მთ. არქიტ.	რ. ეკეთაშვილი				
შესრულება	რ. ეკეთაშვილი		მეორე სართულის გეგმა	სტად.	ფურც.	რაოდ.
შეამოწმა	გ. ეკეთაშვილი			მ. ა.	ა1-3	13

სახურავის გეგმა მ. 1:100

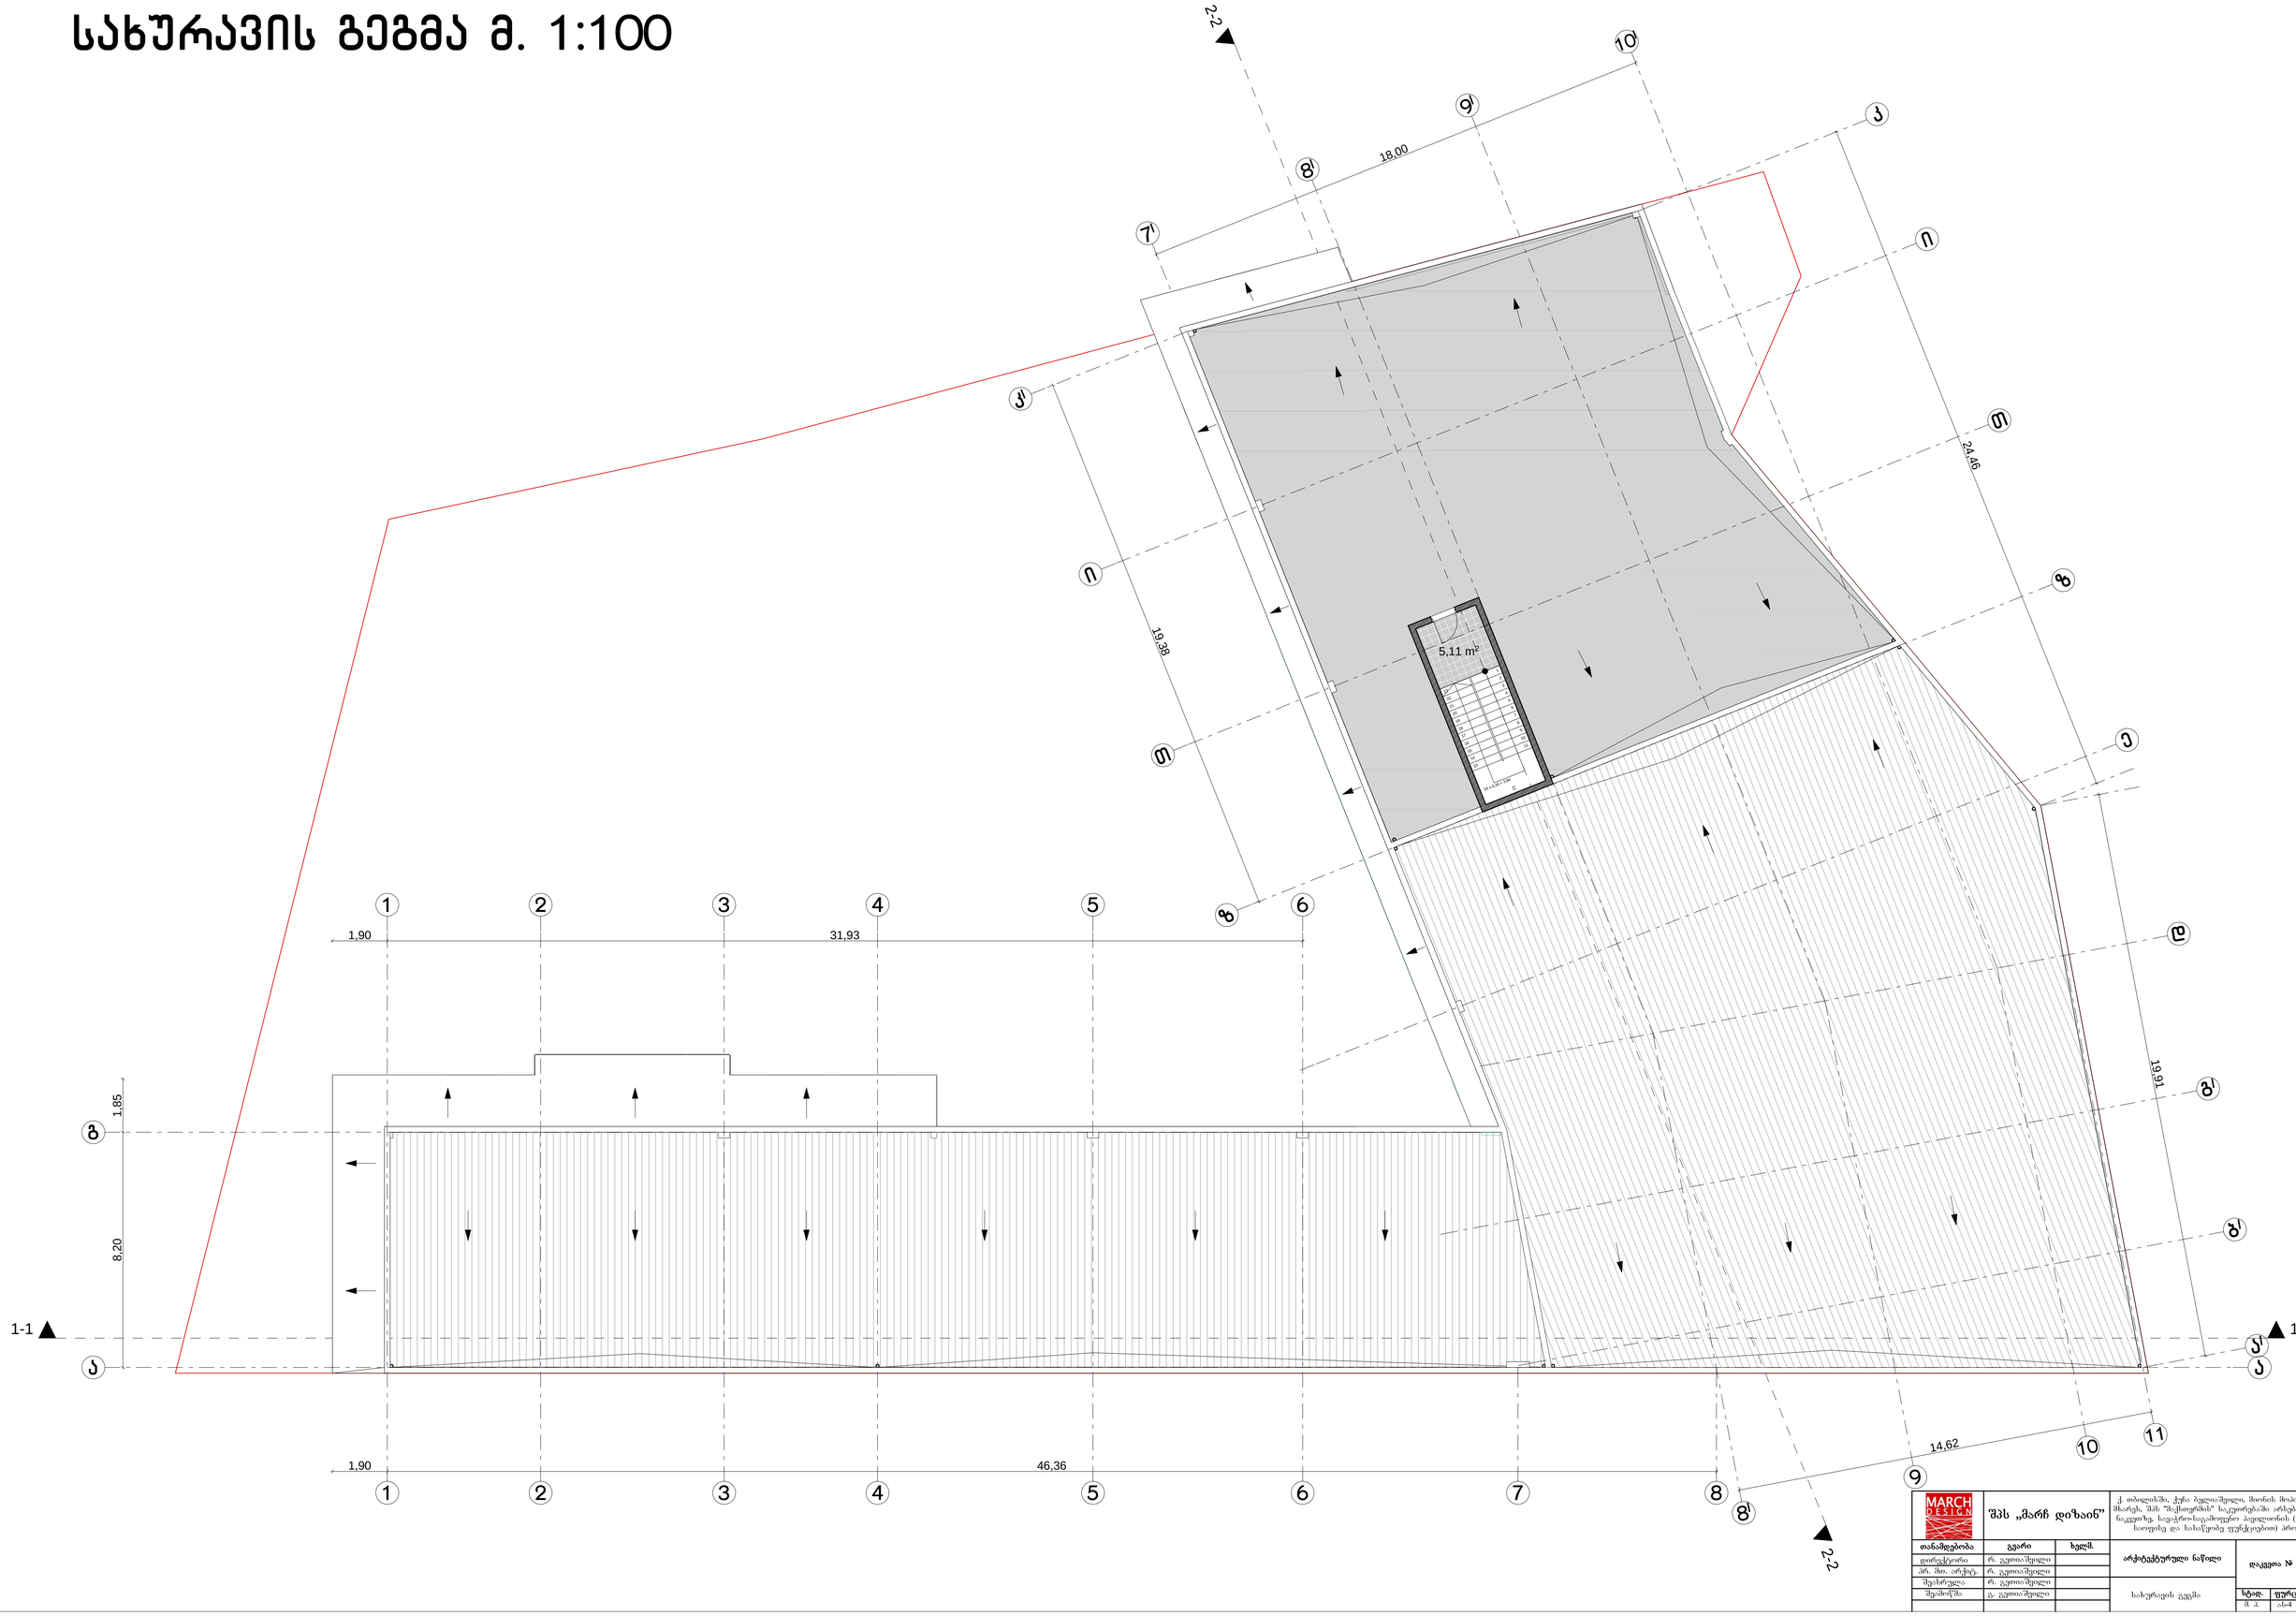

MARCH DESIGN	შპს „მარჩ დიზაინ”	ქ. თბილისში, ჭერა ბერიაშვილი, მთის მიპირდაპირე მხარეს, შპს "მარჩთერმის" საკუთრებაში არსებულ მიწის ნაკვეთზე, სავაჭრო-საკვებთერი პავილიონის (დამხმარე ნაგებობებ და სახაწერბლე ფუნქციებით) პროექტი	
თანამდებობა	გვარი	ხელმ.	
დირექტორი	ნ. ტეფიაშვილი		არქიტექტურული ნაწილი
არ. მთ. არქიტ.	ნ. ტეფიაშვილი		
შეასრულა	ნ. ტეფიაშვილი		სახურავის გეგმა
შეამოწმა	ე. ტეფიაშვილი		

დაკვეთა № 1/10-2012		
ს/ნომ.	ფურც.	რაოდ.
მ. ა.	ა/ნ-4	13

სახურავის გეგმა მ. 1:100

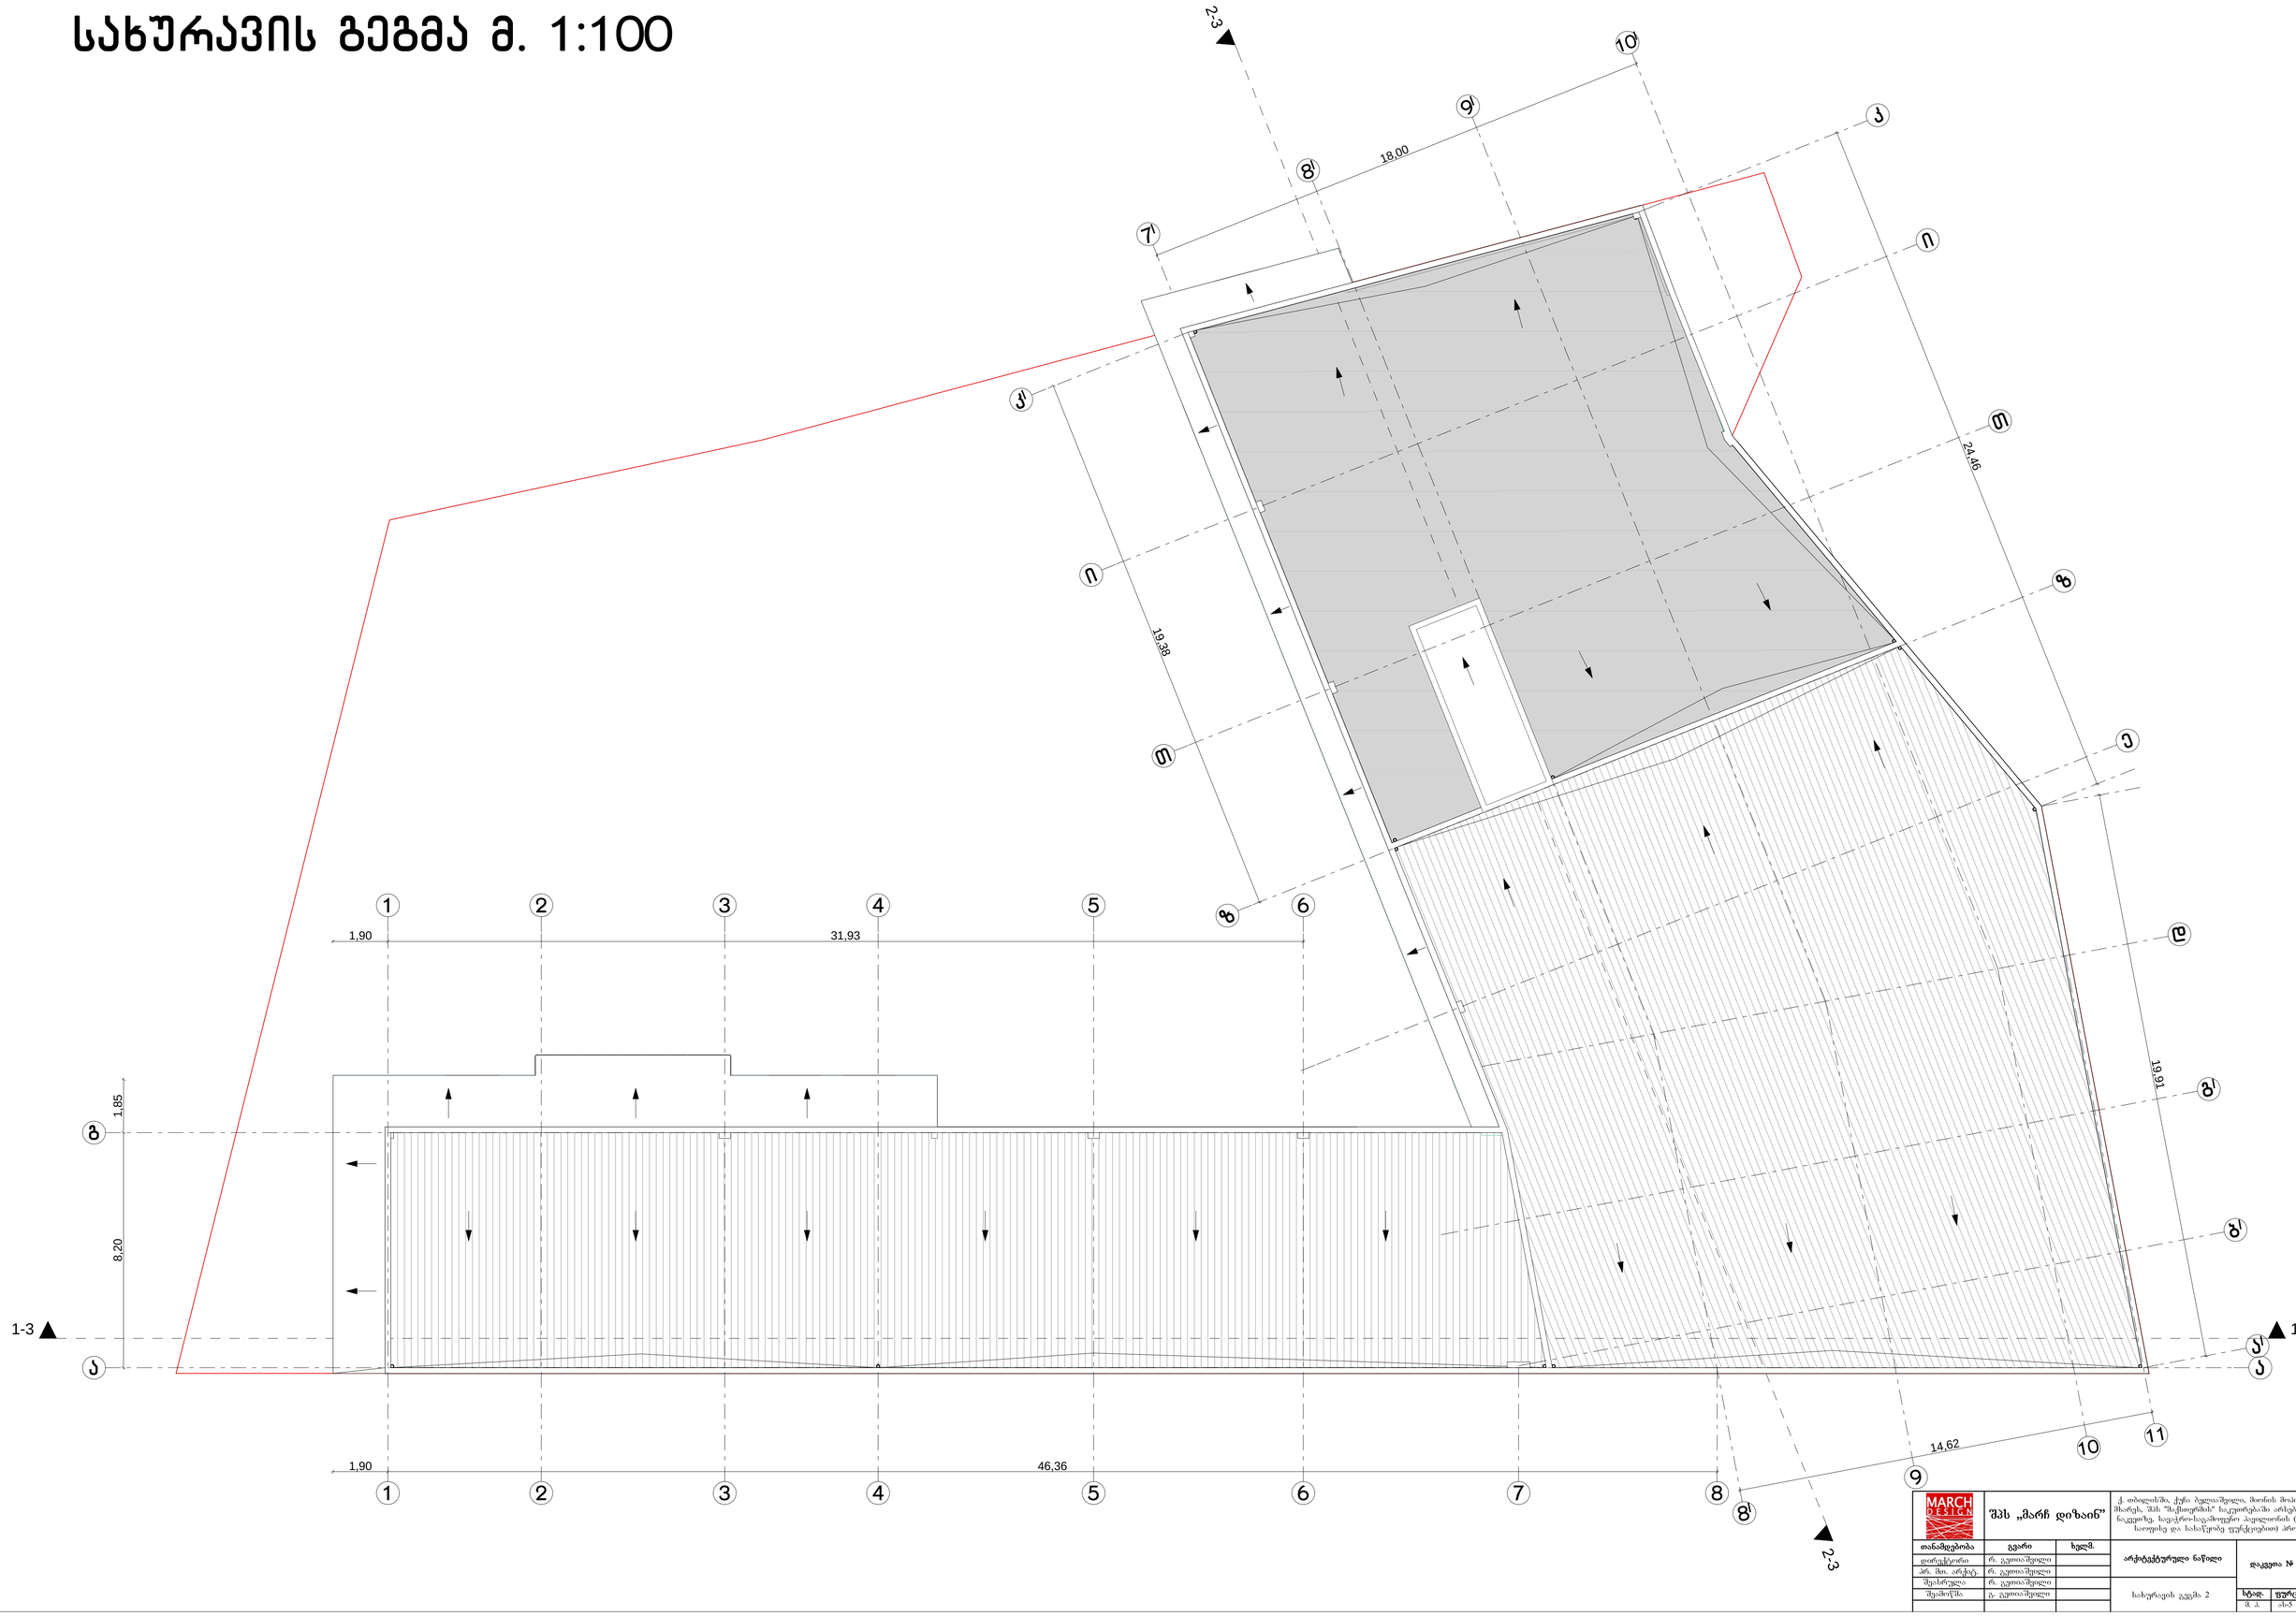

MARCH DESIGN	შპს „მარჩ დიზაინ"	ქ. ონდღისში, ქუჩა ბელაშვილი, მთის მიპირდაპირე მხარეს, შპს "მაქსთრემის" საკუთრებაში არსებულ მიწის ნაკვეთზე, სავაჭრო-საკამოლეო პავილიონის (დამხმარე საოფისე და სახმეობე ფუნქციებით) პროექტი

თანამდებობა	გვარი	ხელმ.
დირექტორი	რ. ტეფიაშვილი	
პრ. მთ. არქიტ.	რ. ტეფიაშვილი	
შეასრულა	რ. ტეფიაშვილი	
შეამოწმა	ე. ტეფიაშვილი	

არქიტექტურული ნაწილი	დაკვეთა № 1/10-2012
სახურავის გეგმა 2	სტად. ფურც. რაოდ.
	პ. პ. ა/ს 13