ფასადი 7¹–1 ღერძებში მ. 1:200

შავი ფერის (მაღალი ხარისხის) ალუმინის
კომპოზიტური მოსაპირკეთებელი პანელები

ღია ნაცრისფერი (მაღალი ხარისხის) ალუმინის
კომპოზიტური მოსაპირკეთებელი პანელები

ალუმინის ვიტრაჟი

მუქი ნაცრისფერი (მიუნხენის ლესვა)
დეკორატიული ლესვა და ღებვა

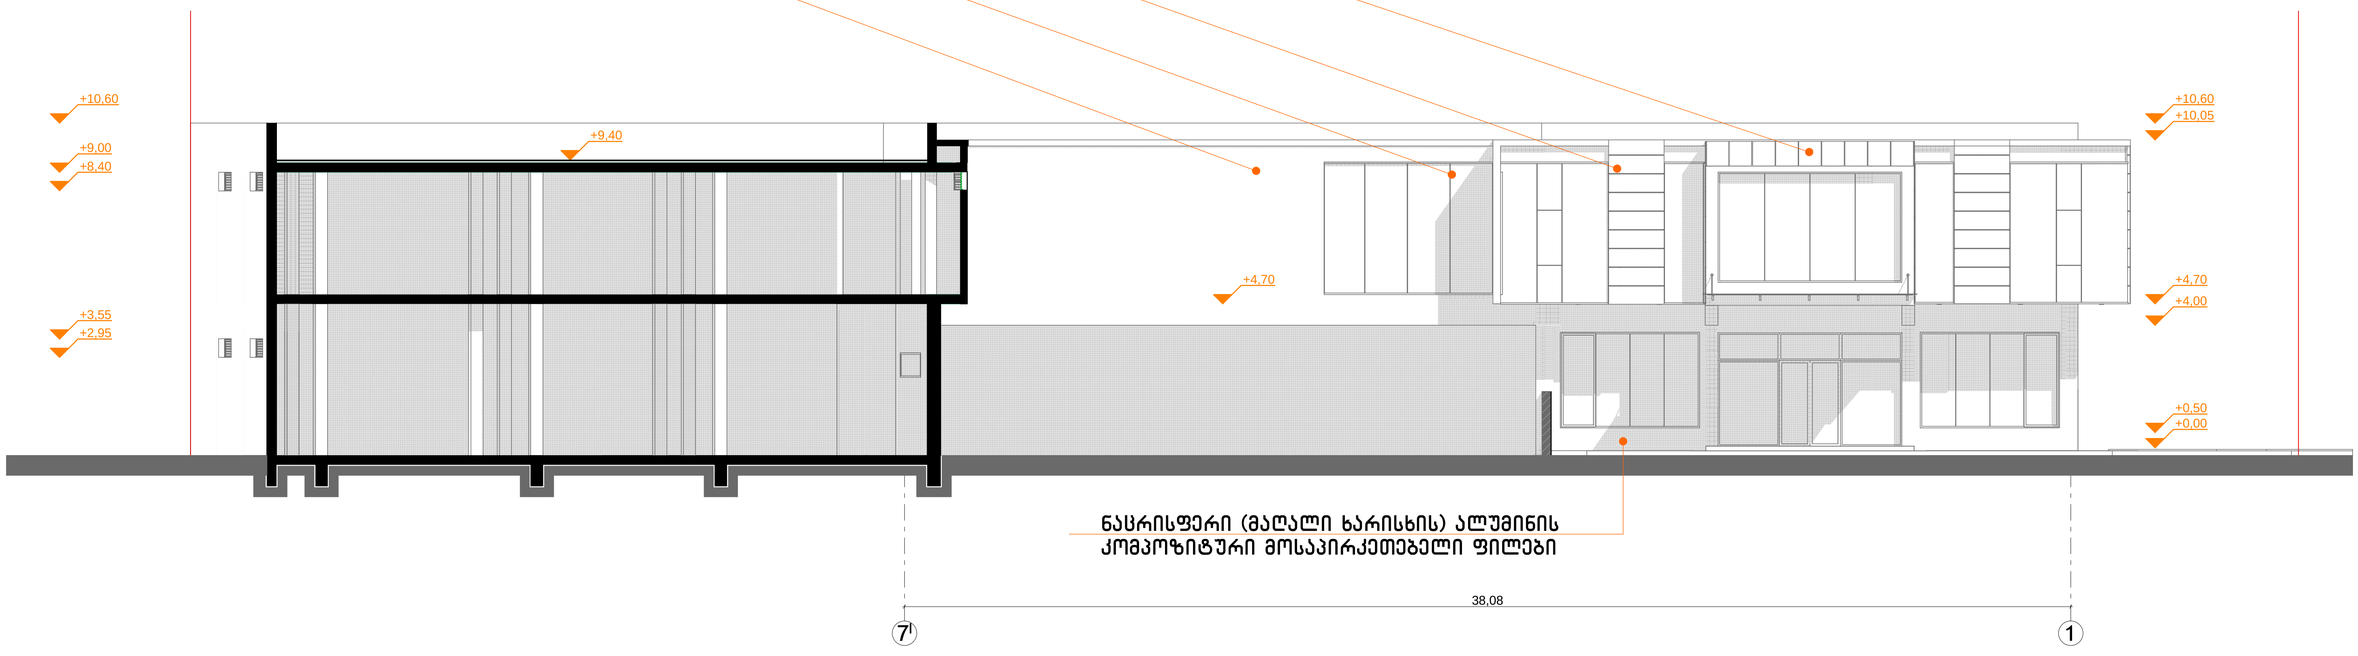

MARCH DESIGN	შპს „მარჩ დიზაინ”		ქ. თბილისში, ქუჩა ბელიაშვილი, მიონის მოპირდაპირე მხარეს, შპს "მაქსთერმის" საკუთრებაში არსებულ მიწის ნაკვეთზე, სავაჭრო-საგამოფენო პავილიონის (დამხმარე საოფისე და სასაწყობე ფუნქციებით) პროექტი		
თანამდებობა	გვარი	ხელმ.	არქიტექტურული ნაწილი	დაკვეთა № 1/10-2012	
დირექტორი	რ. გეთიაშვილი				
პრ. მთ. არქიტ.	რ. გეთიაშვილი				
შეასრულა	რ. გეთიაშვილი		ფასადი 7¹-1 ღერძებში	სტად.	ფურც. / რაოდ.
შეამოწმა	გ. გეთიაშვილი			მ. პ.	ას-6 / 13

ფასადი კ'-ზ ღერძებში მ. 1:200

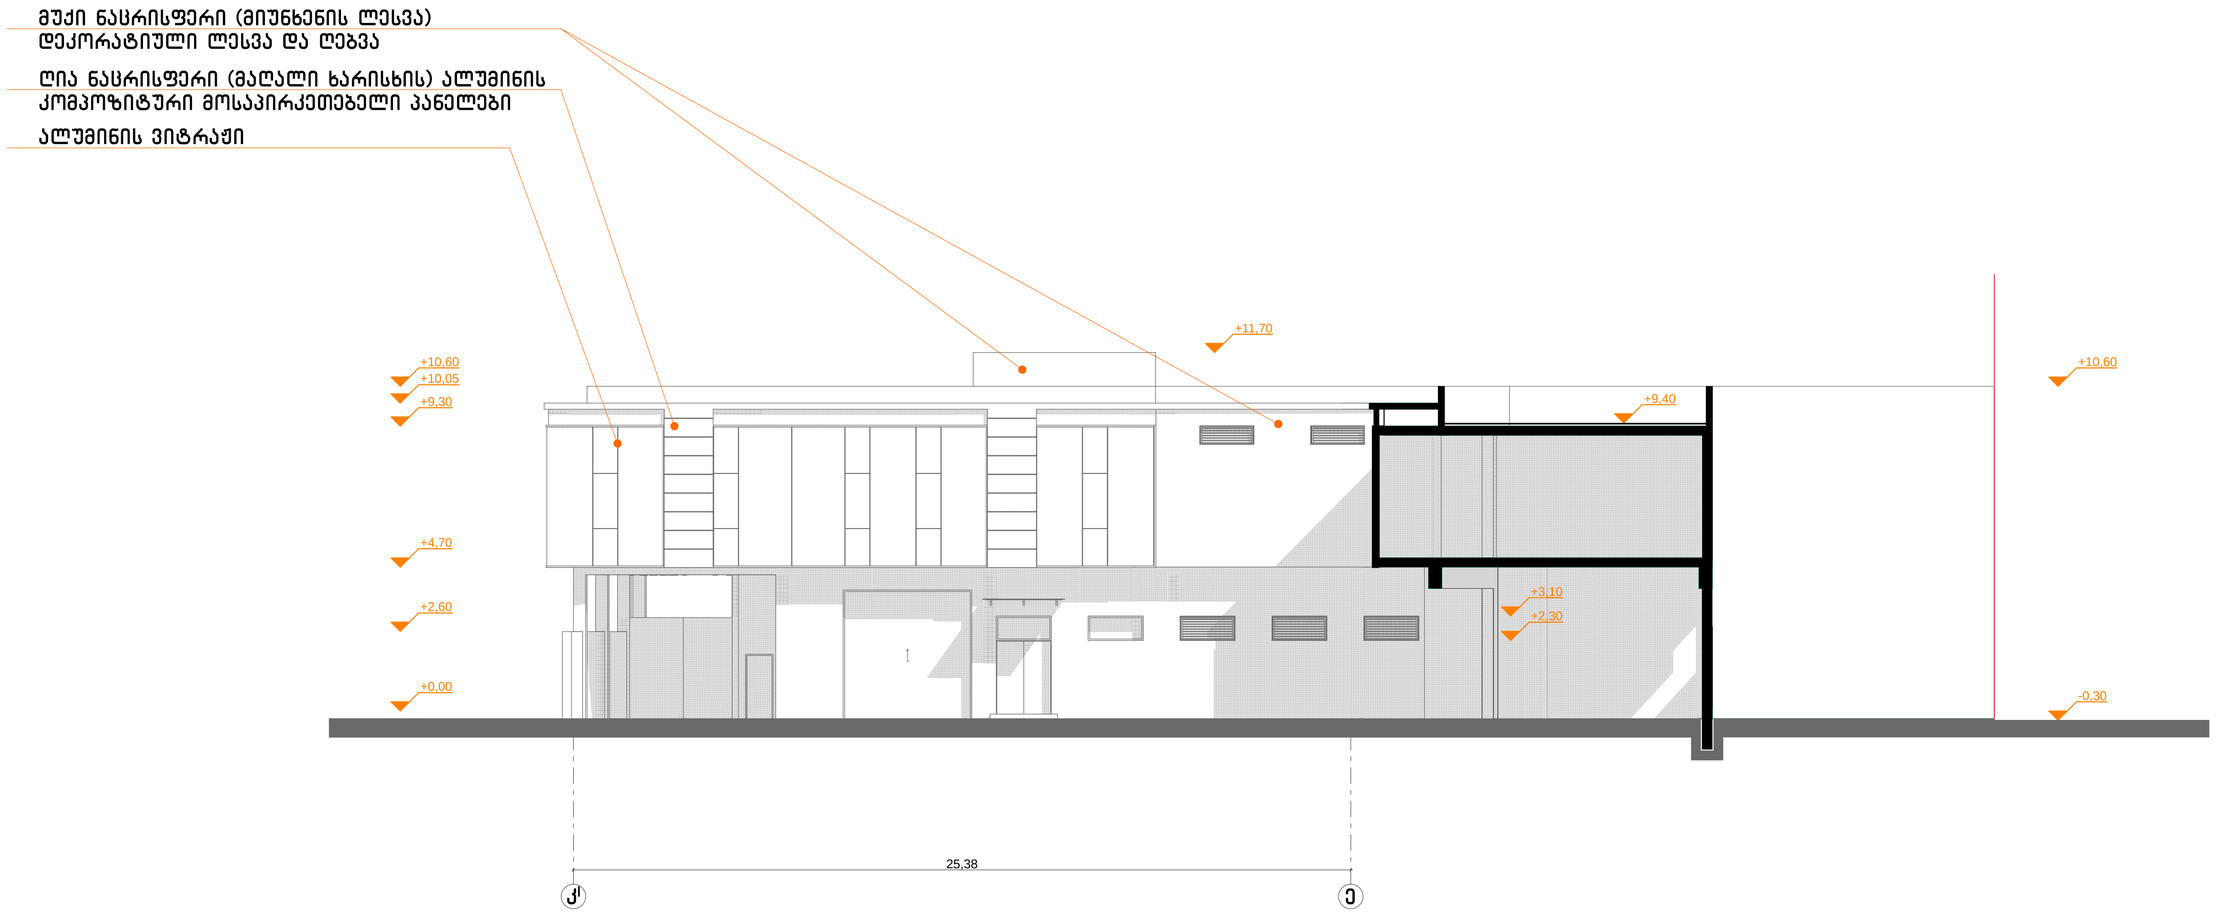

MARCH DESIGN	შპს „მარჩ დიზაინ”	ქ. თბილისში, ქუჩა ბელიაშვილი, მიონის მოპირდაპირე მხარეს, შპს "მაქსთერმის" საკუთრებაში არსებულ მიწის ნაკვეთზე, სავაჭრო-საგამოფენო პავილიონის (დამხმარე საოფისე და სასაწყობე ფუნქციებით) პროექტი	
თანამდებობა	გვარი	ხელმ.	არქიტექტურული ნაწილი
დირექტორი	რ. გეთიაშვილი		
პრ. მთ. არქიტ.	რ. გეთიაშვილი		
შეასრულა	რ. გეთიაშვილი		ფასადი კ'-ზ ღერძებში
შეამოწმა	გ. გეთიაშვილი		
			დაკვეთა № 1/10-2012
			სტად. ფურც. რაოდ.
			მ. პ. ას-7 13

ფასადი 1-11 ღერძებში მ. 1:200

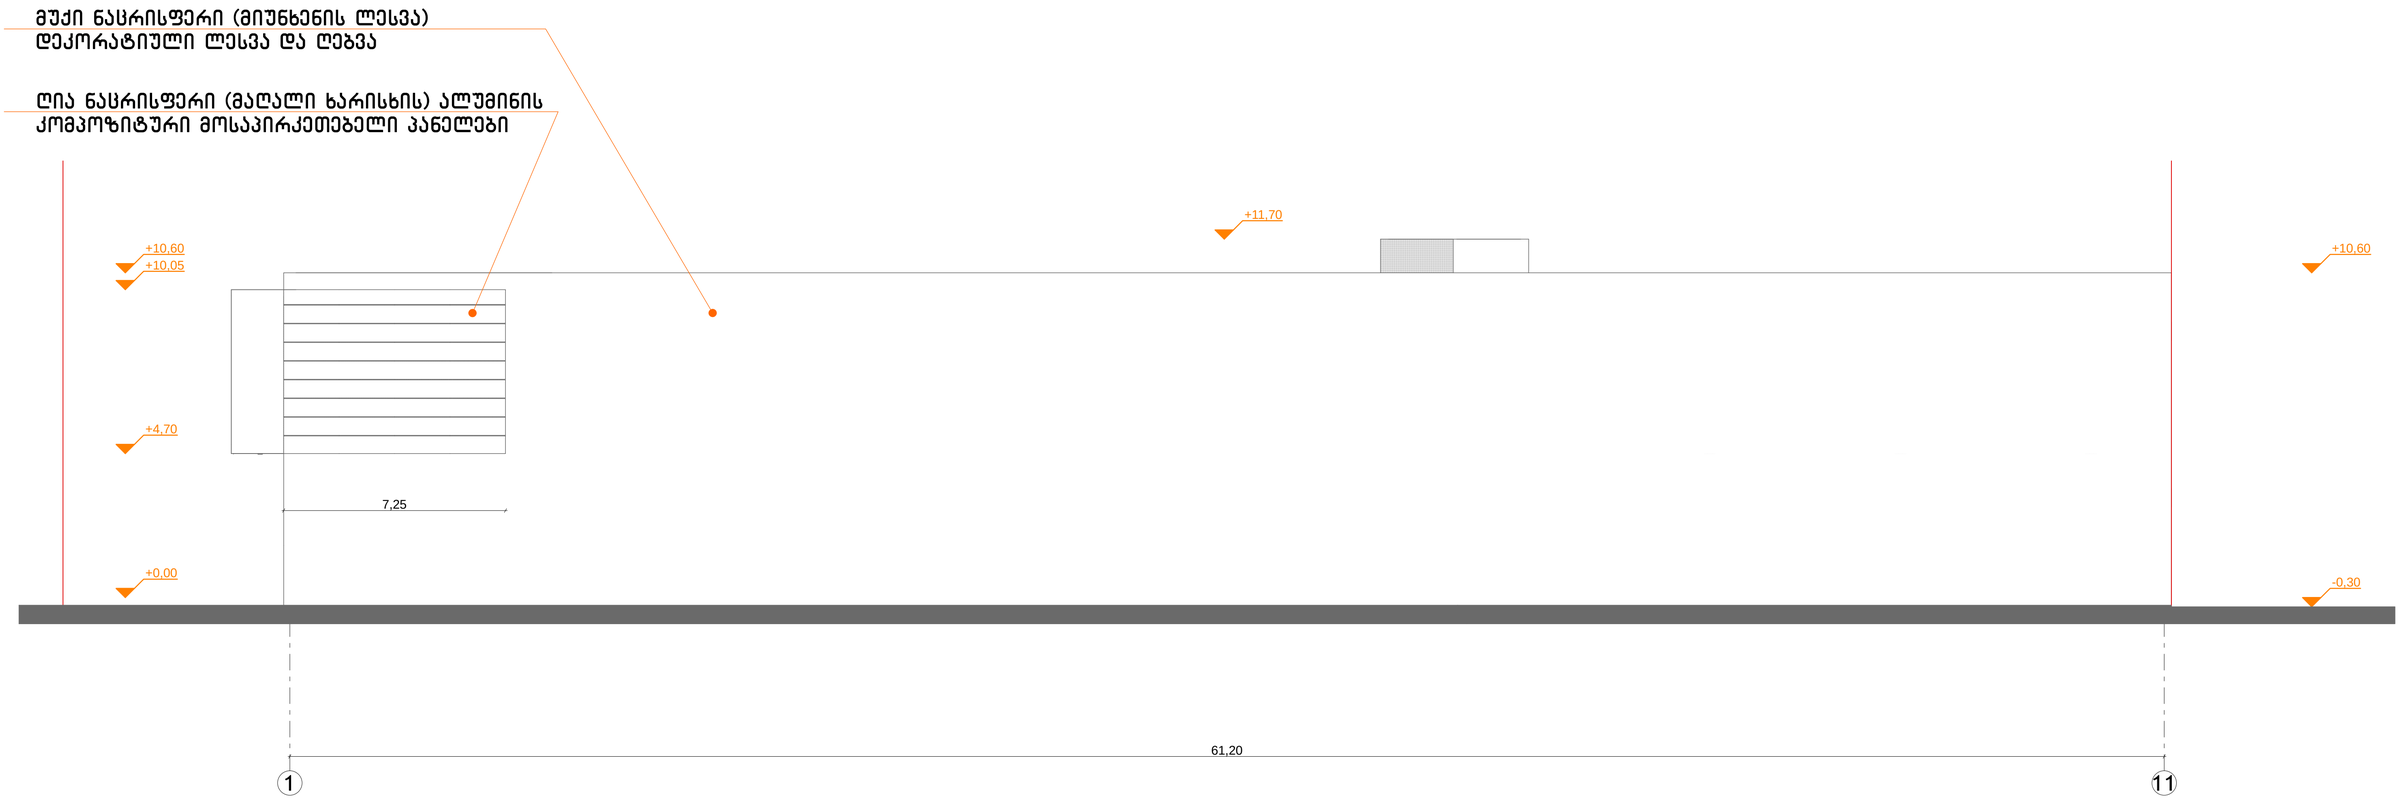

MARCH DESIGN	შპს „მარჩ დიზაინ”		ქ. თბილისში, ქუჩა ბელიაშვილი, მიონის მოპირდაპირე მხარეს, შპს "მაქსთერმის" საკუთრებაში არსებულ მიწის ნაკვეთზე, სავაჭრო-საგამოფენო პავილიონის (დამხმარე საოფისე და სასაწყობე ფუნქციებით) პროექტი	
თანამდებობა	გვარი	ხელმ.	არქიტექტურული ნაწილი	დაკვეთა № 1/10-2012
დირექტორი	რ. გეთიაშვილი			
პრ. მთ. არქიტ.	რ. გეთიაშვილი			
შეასრულა	რ. გეთიაშვილი		ფასადი 1-11 ღერძებში	სტად. ფურც. რაოდ.
შეამოწმა	გ. გეთიაშვილი			მ. პ. ას-8 13

ფასადი ა-კ ღერძებში მ. 1:200

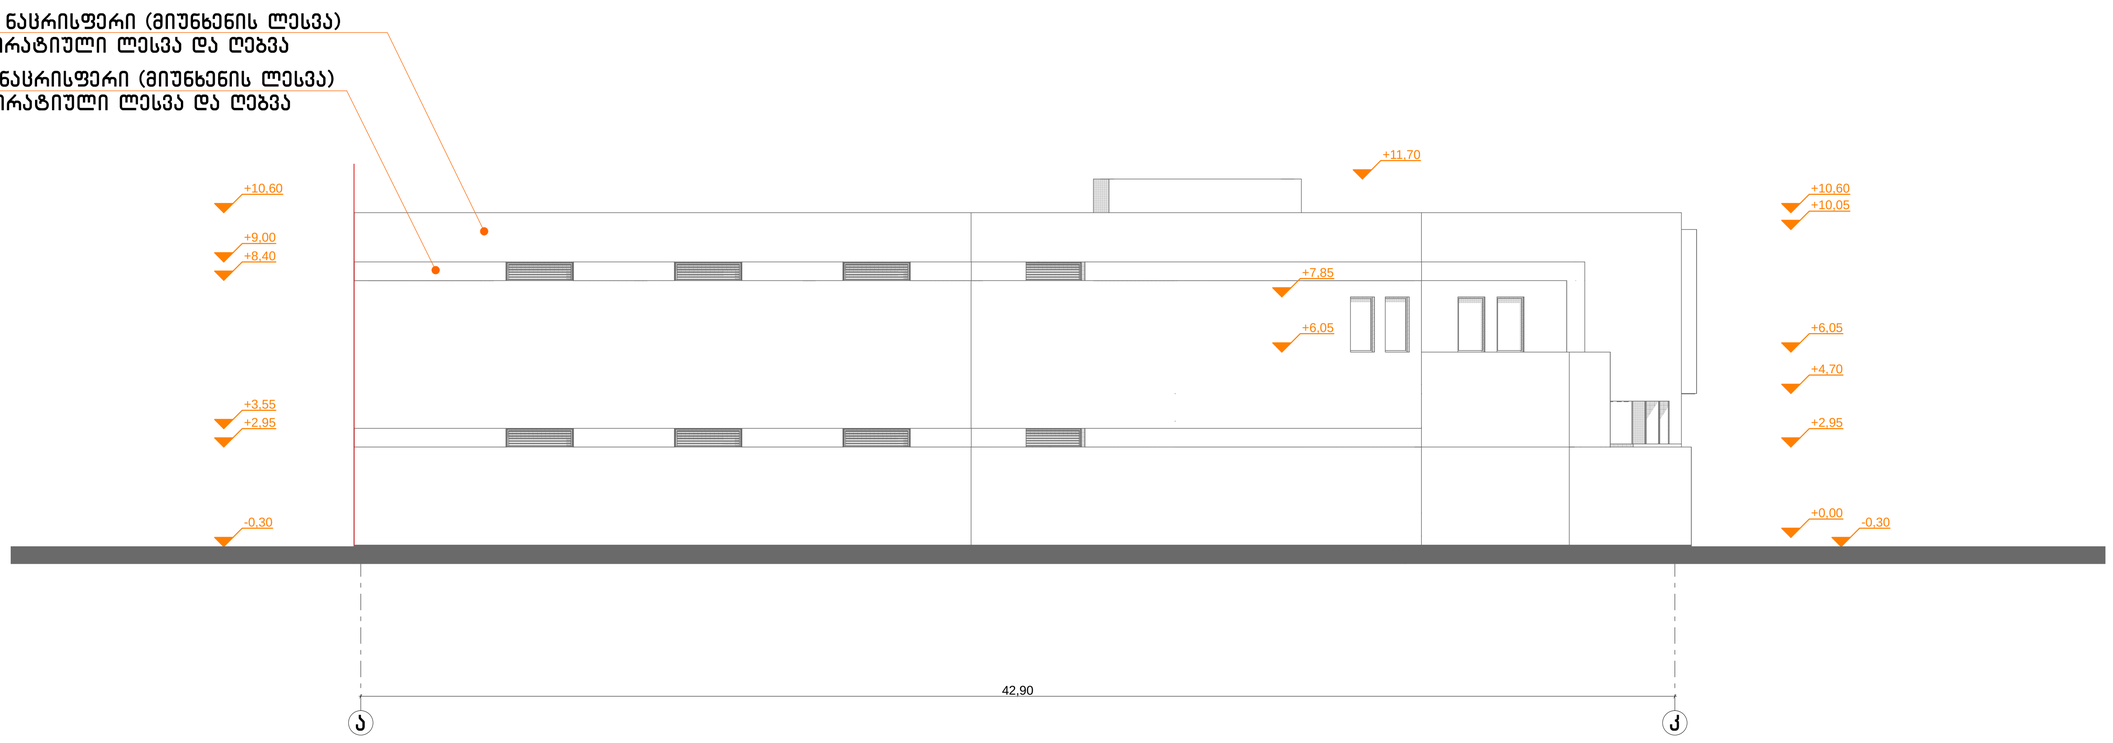

MARCH DESIGN	შპს „მარჩ დიზაინ”		ქ. თბილისში, ქუჩა ბელიაშვილი, მიონის მოპირდაპირე მხარეს, შპს "მაქსთერმის" საკუთრებაში არსებულ მიწის ნაკვეთზე, სავაჭრო-საგამოფენო პავილიონის (დამხმარე საოფისე და სასაწყობე ფუნქციებით) პროექტი		
თანამდებობა	გვარი	ხელმ.	არქიტექტურული ნაწილი	დაკვეთა № 1/10-2012	
დირექტორი	რ. გეთიაშვილი				
პრ. მთ. არქიტ.	რ. გეთიაშვილი				
შეასრულა	რ. გეთიაშვილი		ფასადი ა-კ ღერძებში		
შეამოწმა	გ. გეთიაშვილი			სტად.	ფურც.	რაოდ.
				მ. პ.	ას-9	13

ფასადი ბ-ა ღერძებში მ. 1:200

ღია ნაცრისფერი (მაღალი ხარისხის) ალუმინის
კომპოზიტური მოსაპირკეთებელი პანელები

შავი ფერის (მაღალი ხარისხის) ალუმინის
კომპოზიტური მოსაპირკეთებელი პანელები

ალუმინის ვიტრაჟი

მუქი ნაცრისფერი (მიუნხენის ლესვა)
დეკორატიული ლესვა და ღებვა

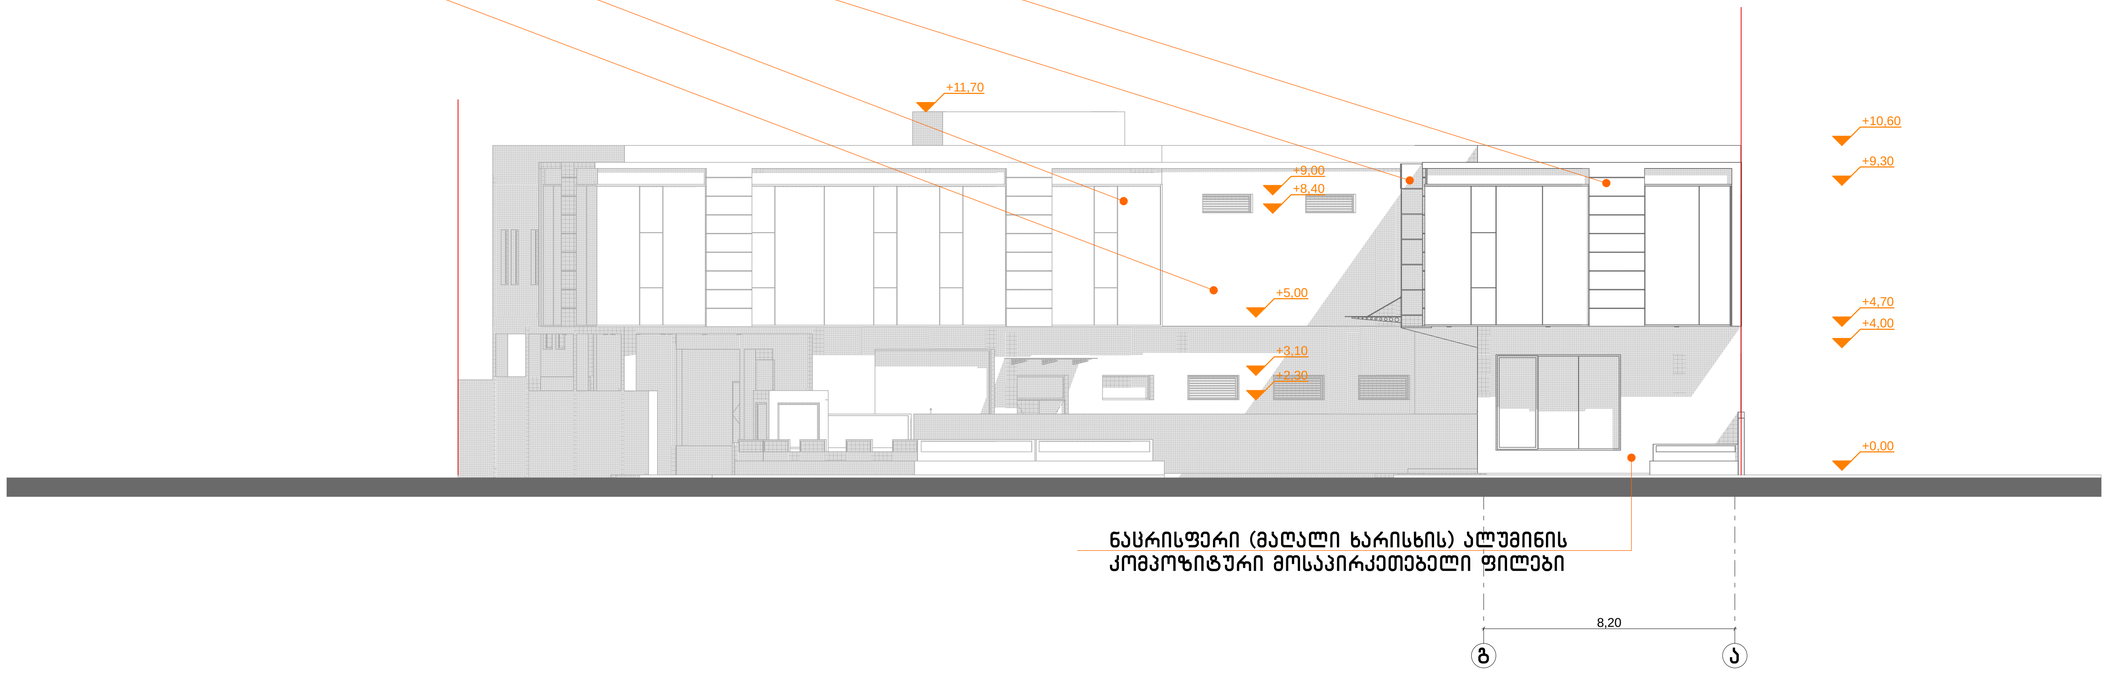

ნაცრისფერი (მაღალი ხარისხის) ალუმინის
კომპოზიტური მოსაპირკეთებელი ფილები

MARCH DESIGN	შპს „მარჩ დიზაინ”		ქ. თბილისში, ქუჩა ბელიაშვილი, მიონის მოპირდაპირე მხარეს, შპს "მაქსთერმის" საკუთრებაში არსებულ მიწის ნაკვეთზე, სავაჭრო-საგამოფენო პავილიონის (დამხმარე საოფისე და სასაწყობე ფუნქციებით) პროექტი		
თანამდებობა	გვარი	ხელმ.	არქიტექტურული ნაწილი		დაკვეთა № 1/10-2012
დირექტორი	რ. გეთიაშვილი				
პრ. მთ. არქიტ.	რ. გეთიაშვილი				
შეასრულა	რ. გეთიაშვილი		ფასადი გ-ა ღერძებში		
შეამოწმა	გ. გეთიაშვილი			სტად.	ფურც.	რაოდ.
				მ. პ.	ას-10	13

ფასადი 10ˡ–7ˡ ღერძებში მ. 1:200

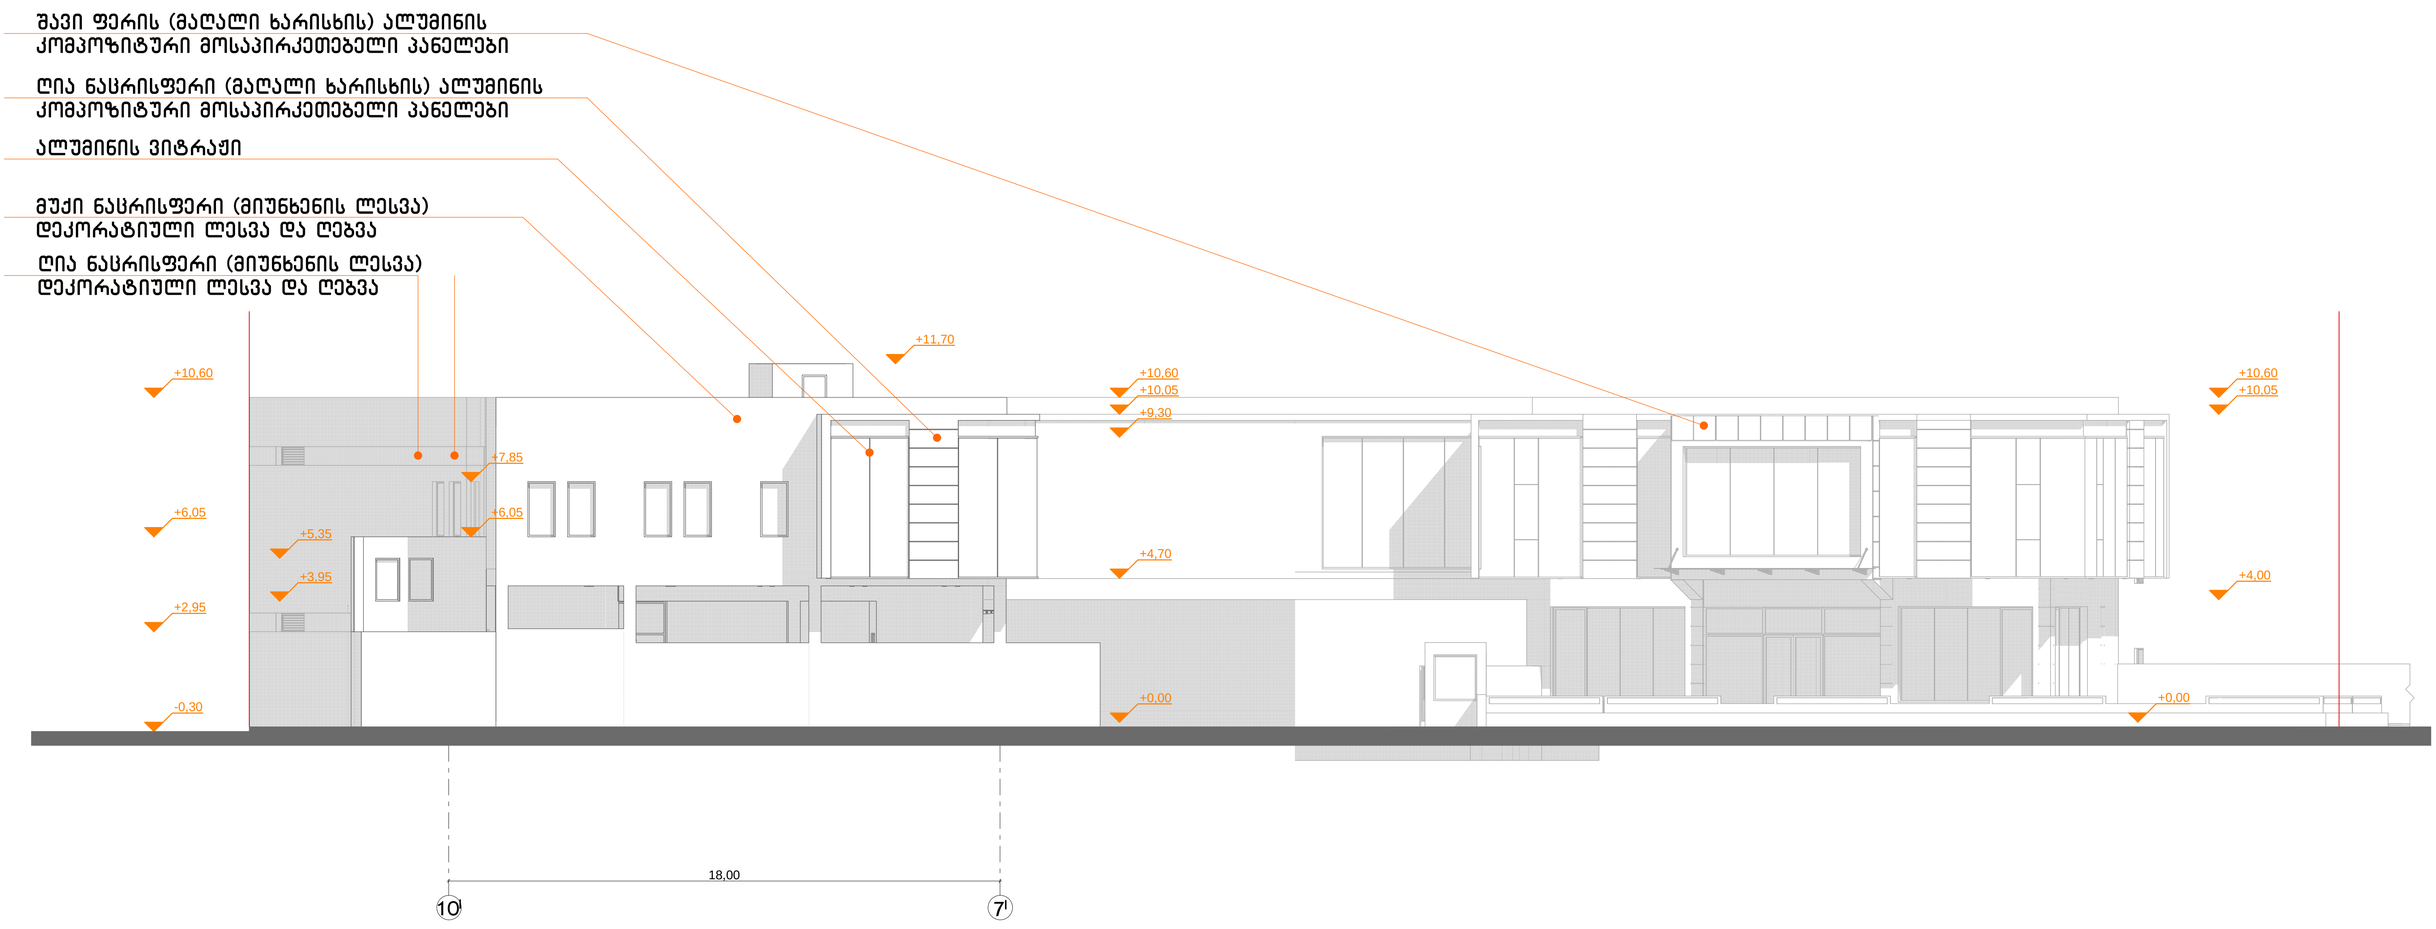

MARCH DESIGN	შპს „მარჩ დიზაინ”		ქ. თბილისში, ქუჩა ბელიაშვილი, მიონის მოპირდაპირე მხარეს, შპს "მაქსთერმის" საკუთრებაში არსებულ მიწის ნაკვეთზე, სავაჭრო-საგამოფენო პავილიონის (დამხმარე საოფისე და სასაწყობე ფუნქციებით) პროექტი		
თანამდებობა	გვარი	ხელმ.	არქიტექტურული ნაწილი	დაკვეთა № 1/10-2012	
დირექტორი	რ. გეთიაშვილი				
პრ. მთ. არქიტ.	რ. გეთიაშვილი				
შეასრულა	რ. გეთიაშვილი		ფასადი 10ˡ-7ˡ ღერძებში		
შეამოწმა	გ. გეთიაშვილი			სტად.	ფურც.	რაოდ.
				მ. პ.	ას-11	13