

არსებული ჭრილი 1-1 მ. 1:100

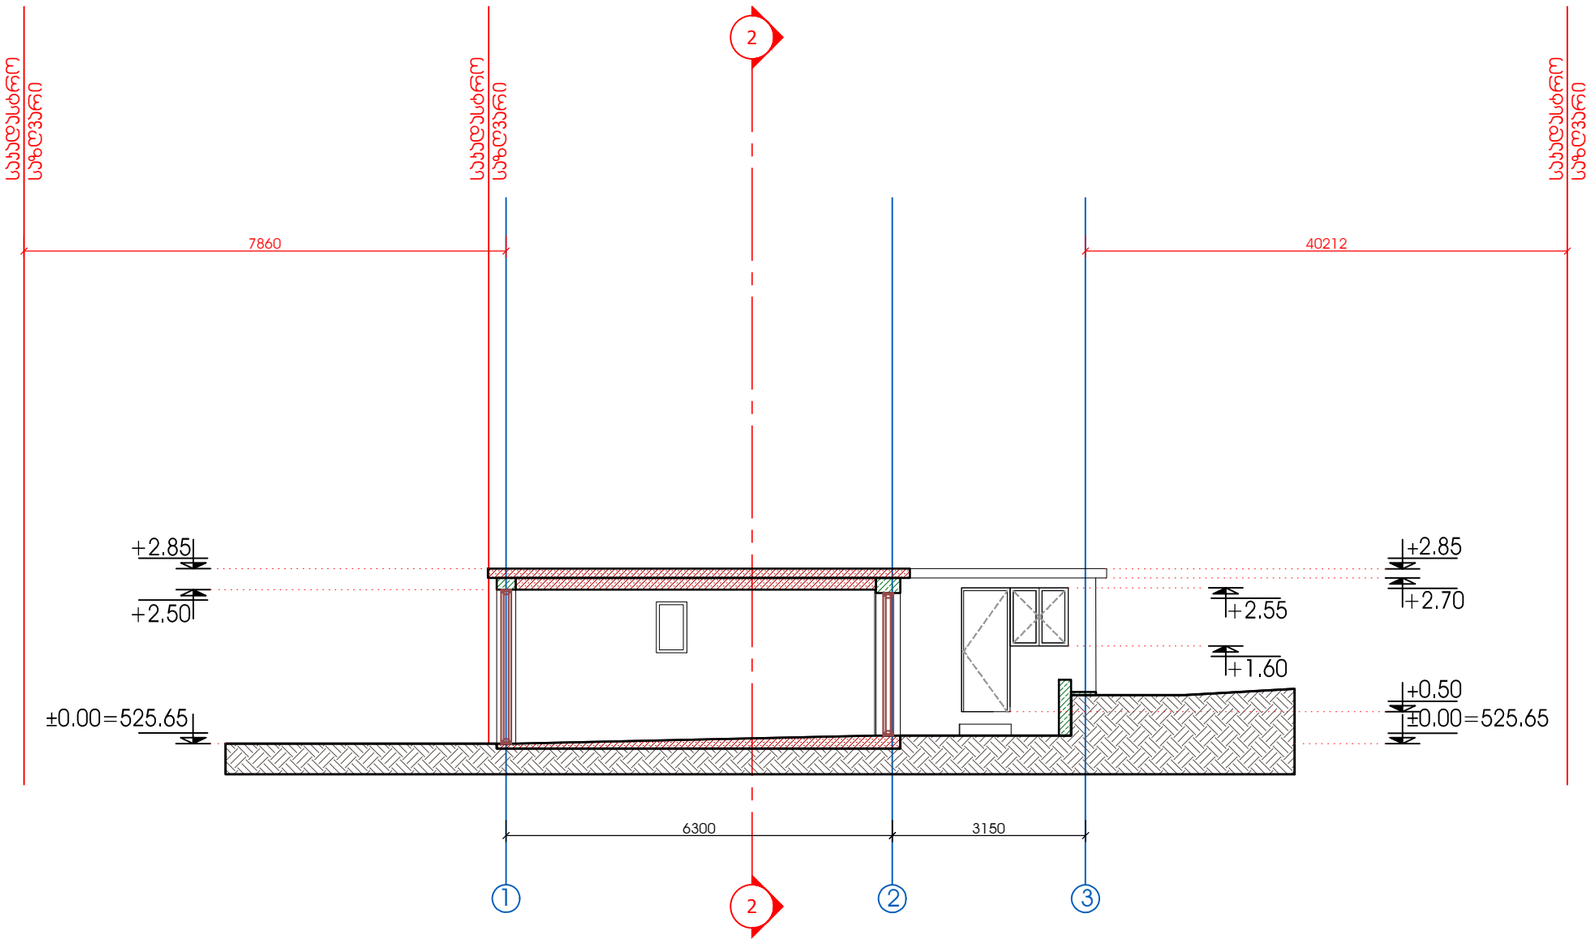


არსებული შენობების რეკონსტრუქცია (მიშენება დაშენება)				შპს ზურაბი ახალკაციშვილი
მისამართი	შენობა №3 და №4-ის არსებული ჭრილი 1-1	პროექტის ავტორი		ზ.ახალკაციშვილი
კონსტანტინე ლესელიძის ქ. №11. შენობა №3 და №4. ს/კ 01.11.10.008.037		შეასრულა		ზ.ახალკაციშვილი
	მასშტაბი 1:100	დამკვეთი		შპს "ლეგი"

არსებული ჭრილი 2-2 მ. 1:100

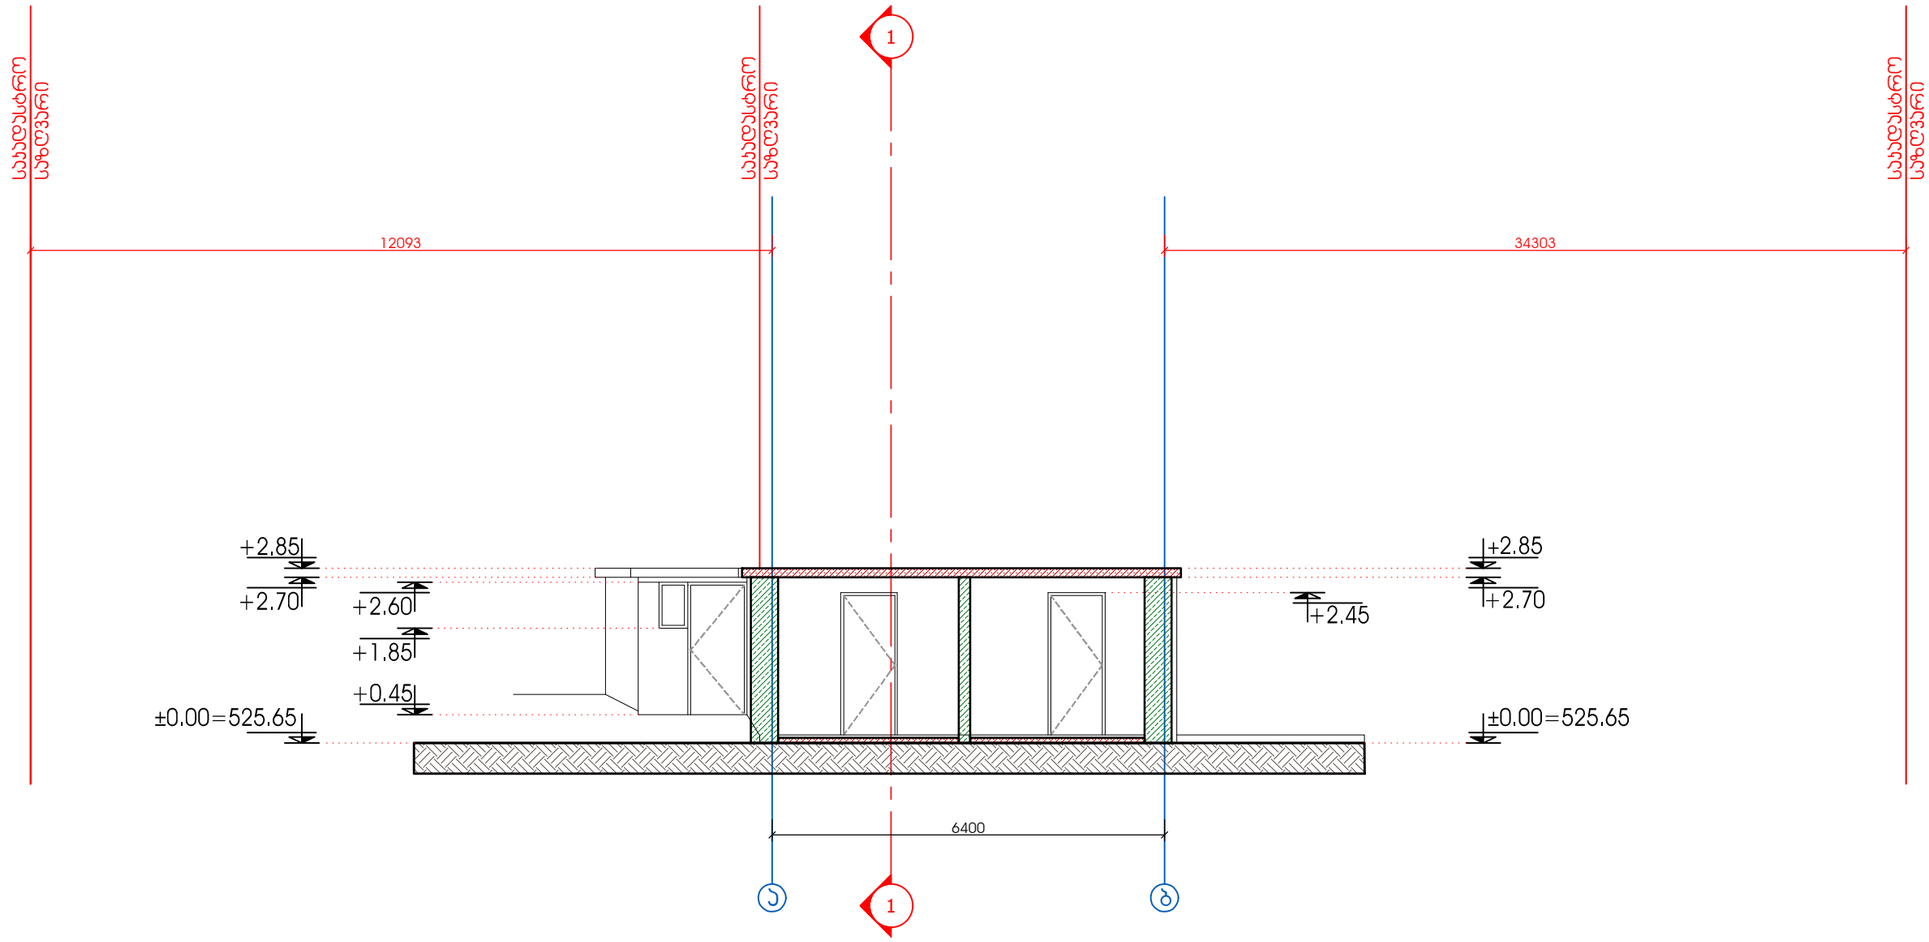


არსებული შენობების რეკონსტრუქცია (მიშენება დაშენება)			ფ/პ ზურაბი ახალკაციშვილი	
მისამართი	შენობა №3 და №4-ის არსებული ჭრილი 2-2	პროექტის ავტორი		ზ.ახალკაციშვილი
კონსტანტინე ლესელიძის ქ. №11. შენობა №3 და №4. ს/კ 01.11.10.008.037		შესრულა		ზ.ახალკაციშვილი
	მასშტაბი 1:100	დამკვეთი		შპს "ლეგი"

საპროექტო ჭრილი 1-1 მ. 1:100

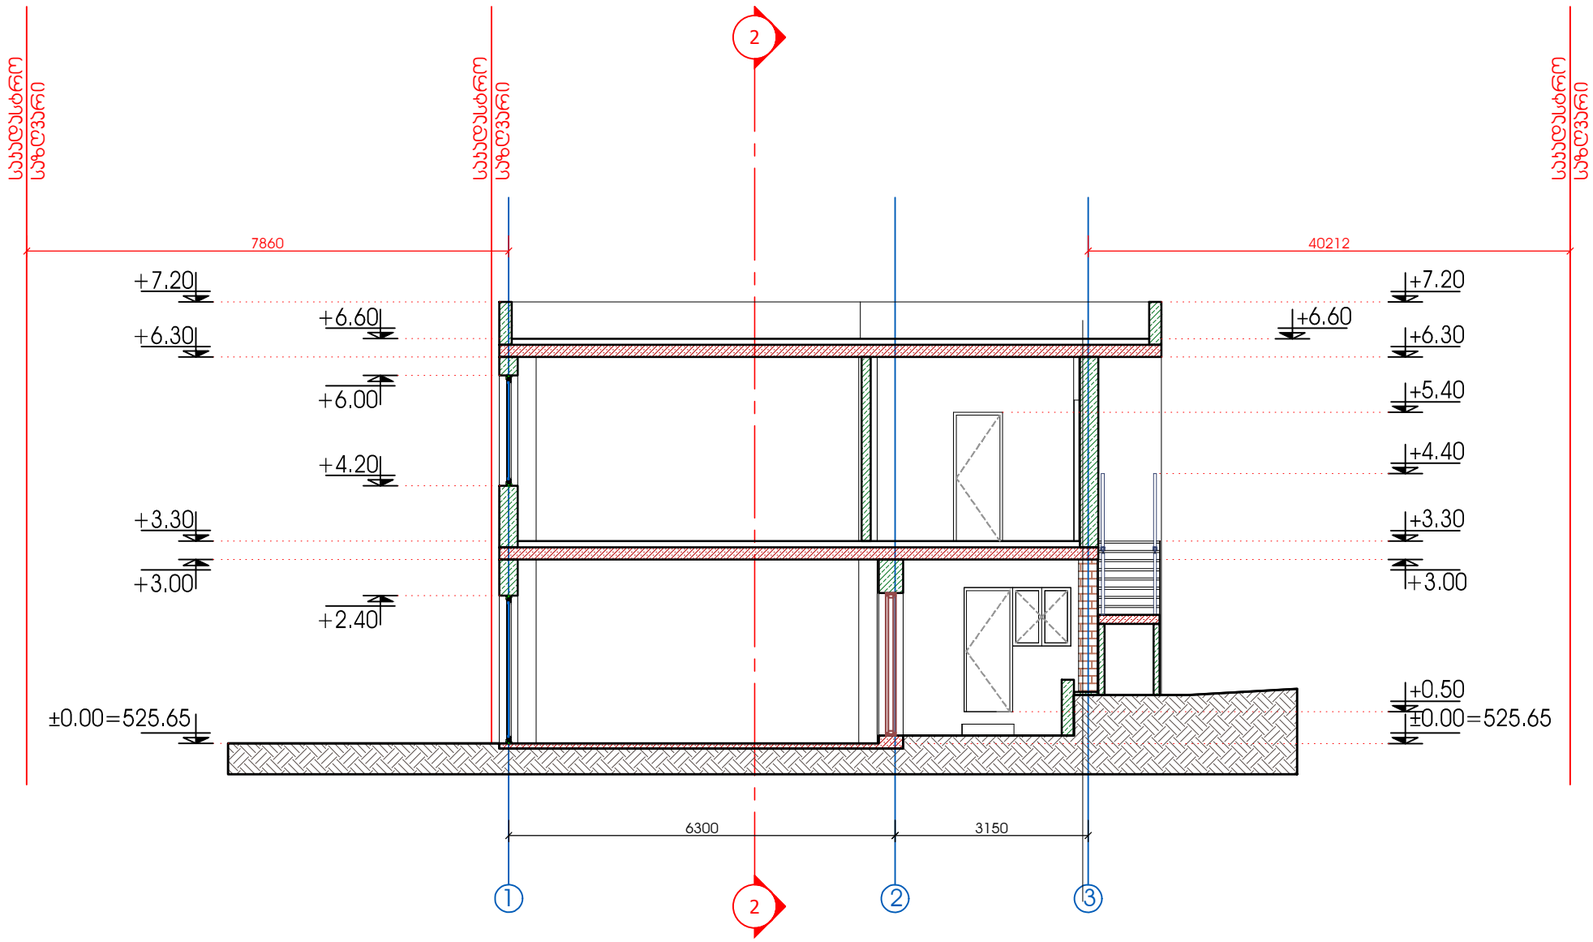

არსებული შენობების რეკონსტრუქცია (მიშენება დაშენება)				წ/ა ზურაბი ახალკაციშვილი
მისამართი	შენობა №3 და №4-ის საპროექტო ჭრილი 1-1	პროექტის ავტორი		ზ.ახალკაციშვილი
კონსტანტინე ლესელიძის ქ. №11. შენობა №3 და №4. ს/კ 01.11.10.008.037		შესრულა		ზ.ახალკაციშვილი
	მასშტაბი 1:100	დამკვეთი		შპს "ლეგი"

საპროექტო ჭრილი 2-2 მ. 1:100

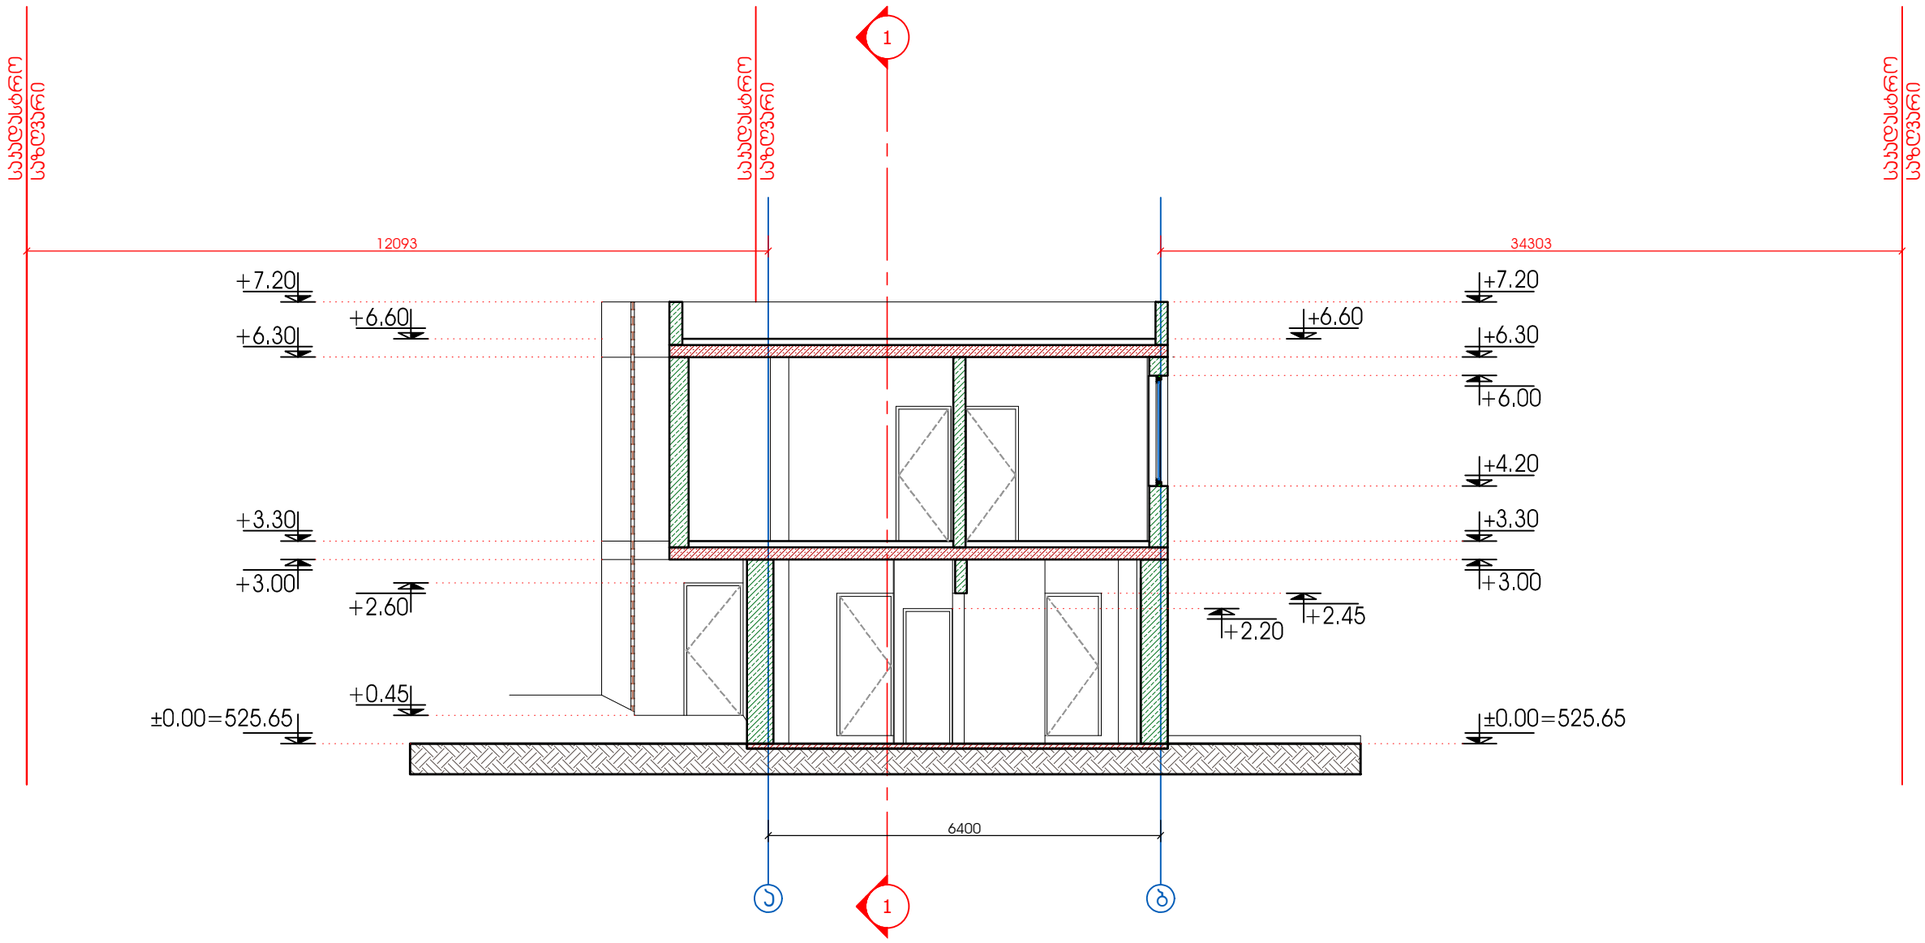

არსებული შენობების რეკონსტრუქცია (მოშენება დაშენება)				მ/ა ზურაბი ახალკაცოშვილი
მისამართი	შენობა №3 და №4-ის საპროექტო ჭრილი 2-2	პროექტის ავტორი		ზ.ახალკაცოშვილი
კონსტანტინე ლესელიძის ქ. №11. შენობა №3 და №4. ს/კ 01.11.10.008.037		შესრულა		ზ.ახალკაცოშვილი
	მასშტაბი 1:100	დამკვეთი		შპს "ლეგი"