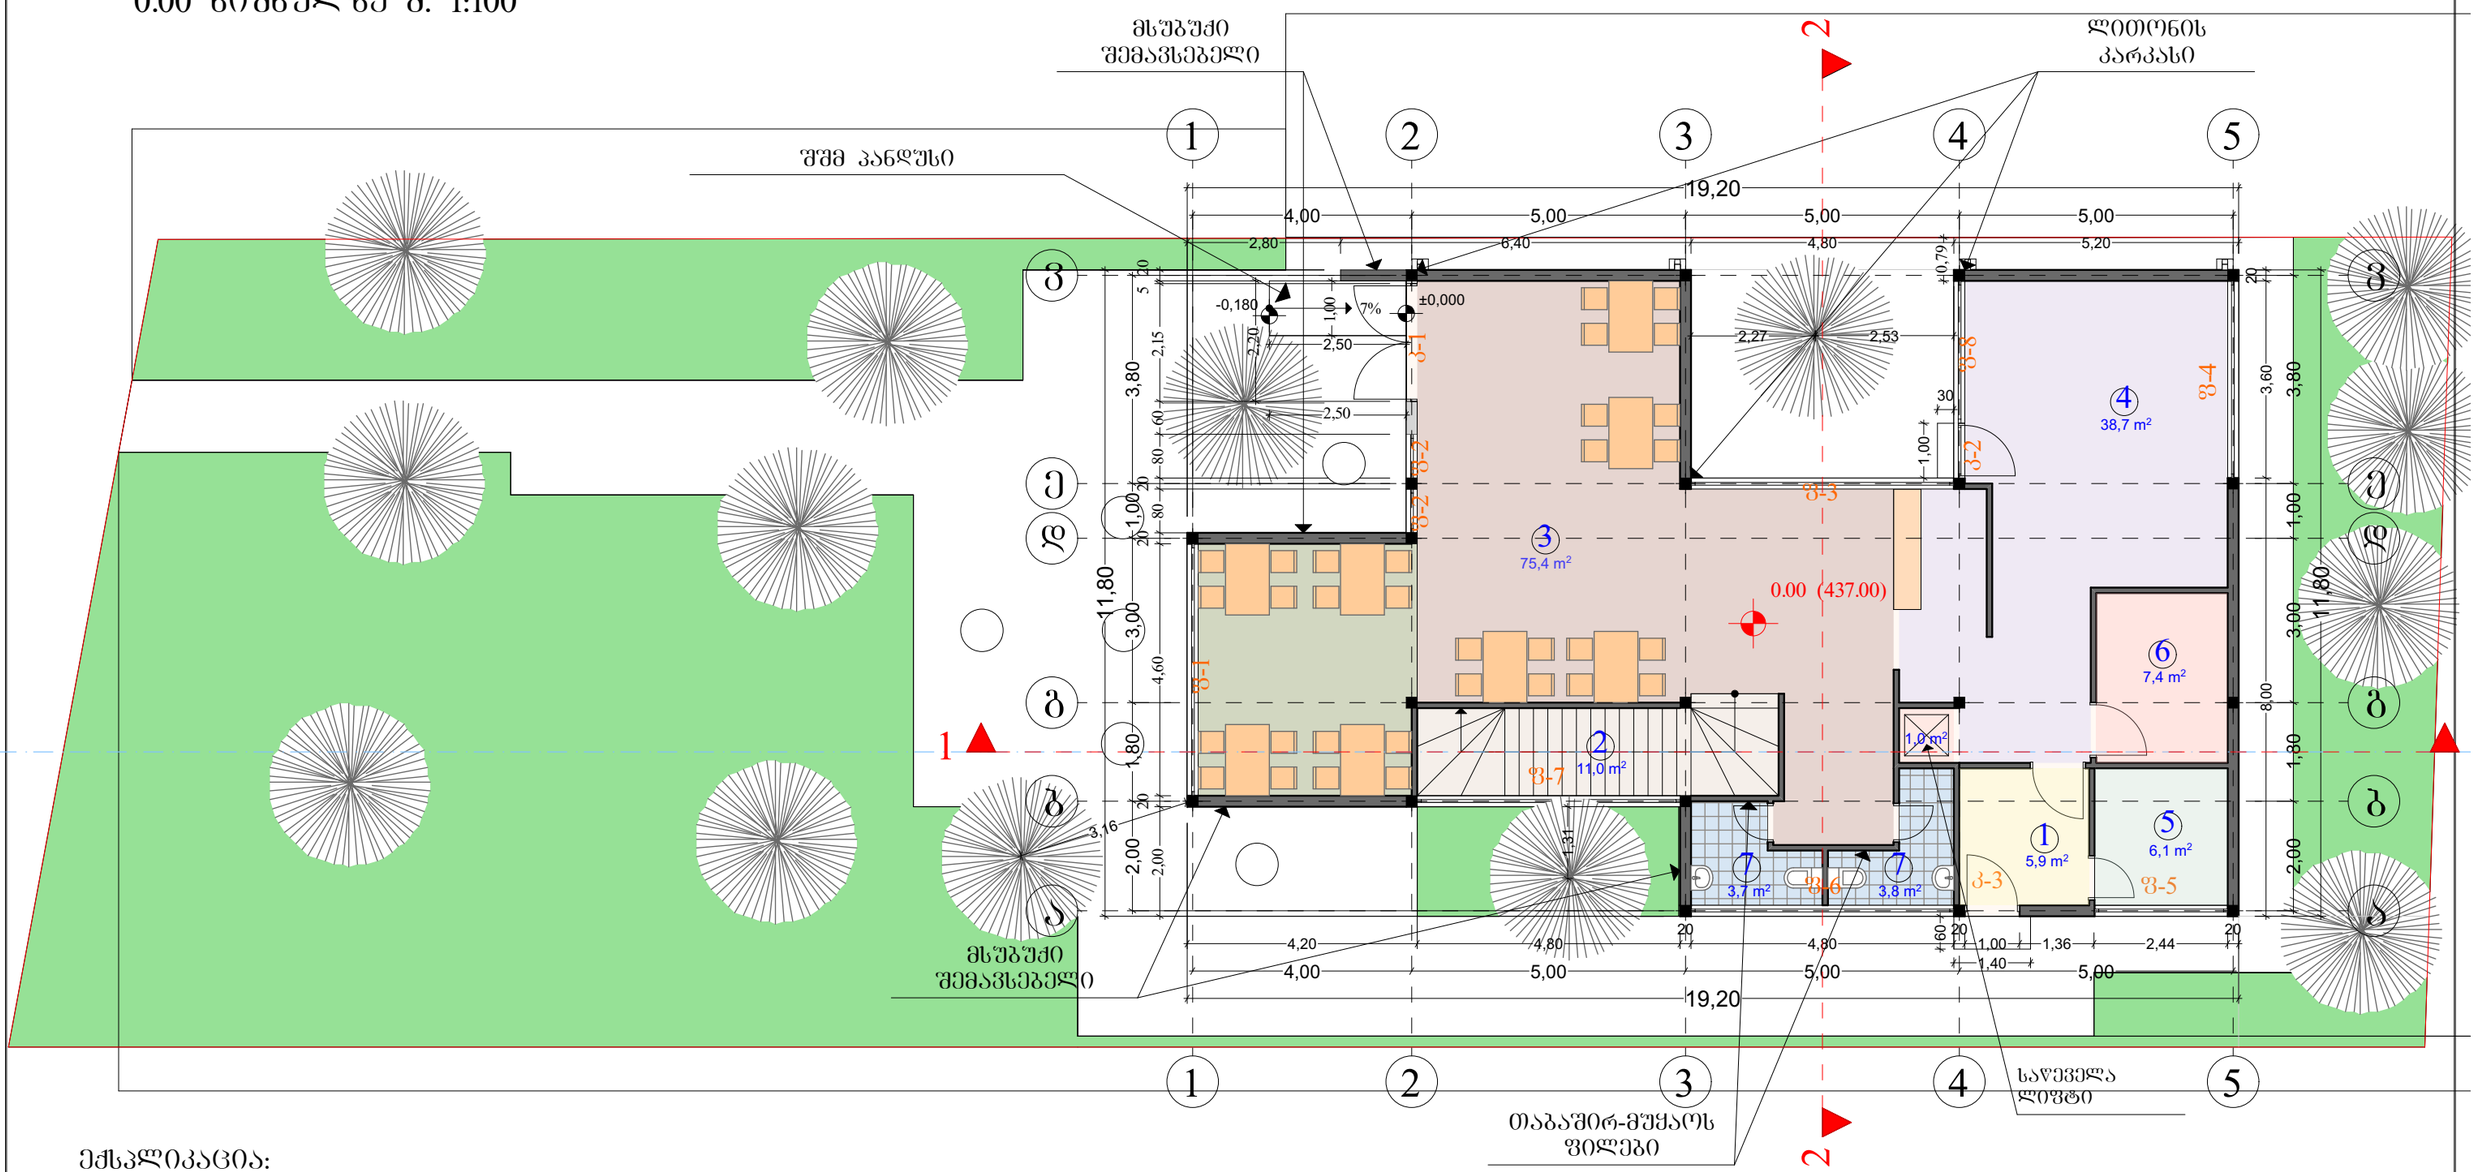

GSPublisherVersion 0.0.100.100

75,4 m2

4,20 4,80

20
4,80

20
1,00 1,36 2,44

20

4,00 5,00 5,00 5,00
19,20

2,80 6,40 4,80 5,20

4,00 5,00 5,00 5,00

19,20

8,00 3,60

20

2,00 1,80 3,00 1,00 3,80

11,80

60
1,40

1,00

30
2,50

2,00

20

4,60

20

80

20

80 60 2,15

5 20

2,50 2,27 2,53 1,31

3,16

-0,180 ±0,000

3,7 m2 3,8 m2

11,0 m2

38,7 m2

1,0 m2

1. ჰოლი - 5.90 მ

2

2. კიბის უჯრედი - 11.00 მ

2

3. დარბაზი - 75.40 მ

2

4. სამზარეულო - 38.70 მ

2

5. direqcia - 6.10 m

2

6. დამხმარე ფართი - 8.40 მ

2

7. სველი წერტილი - 7.50 მ

2

(სუფთა სასარგებლო ფართი)

სულ - 153.00 მ

2

ექსპლიკაცია:

I სართულის გეგმა

I სართულის გეგმა

ნახ. რაოდ.
არქ. ნაწ.

ნახაზი
dakv.

სტადია

ლითონის
კარკასი

მსუბუქი
შემავსებელი

მსუბუქი
შემავსებელი

საწეველა
ლიფტი
თაბაშირ-მუყაოს
ფილები

k-1

k-2

k-3

f-1

f-2

f-2
f-3

f-4

f-6 f-5

f-7

f-8

შშმ პანდუსი

direqt.
mT.arqit.

v. menabde
დ. ნაკაშიძე

2018

ბავშვთა გასართობი ცენტრის
კორექტირებული პროექტი

7%

2,00 1,80 3,00 1,00 3,80

11,80

2,20

1,00

0,79

0.00 (437.00)

6,1 m2
5,9 m2

7,4 m2

1

2

3

4

6

5

7 7

a

b

g

d

e

v

1 2 3 4 5

1 2 3 4 5

a

b

g

d

e

v

1 1

2

2

0.00 ნიშნულზე მ. 1:100

0.00 ნიშნულზე მ. 1:100

# II სართულის გეგმა

+3.80 ნიშნულზე მ. 1:100

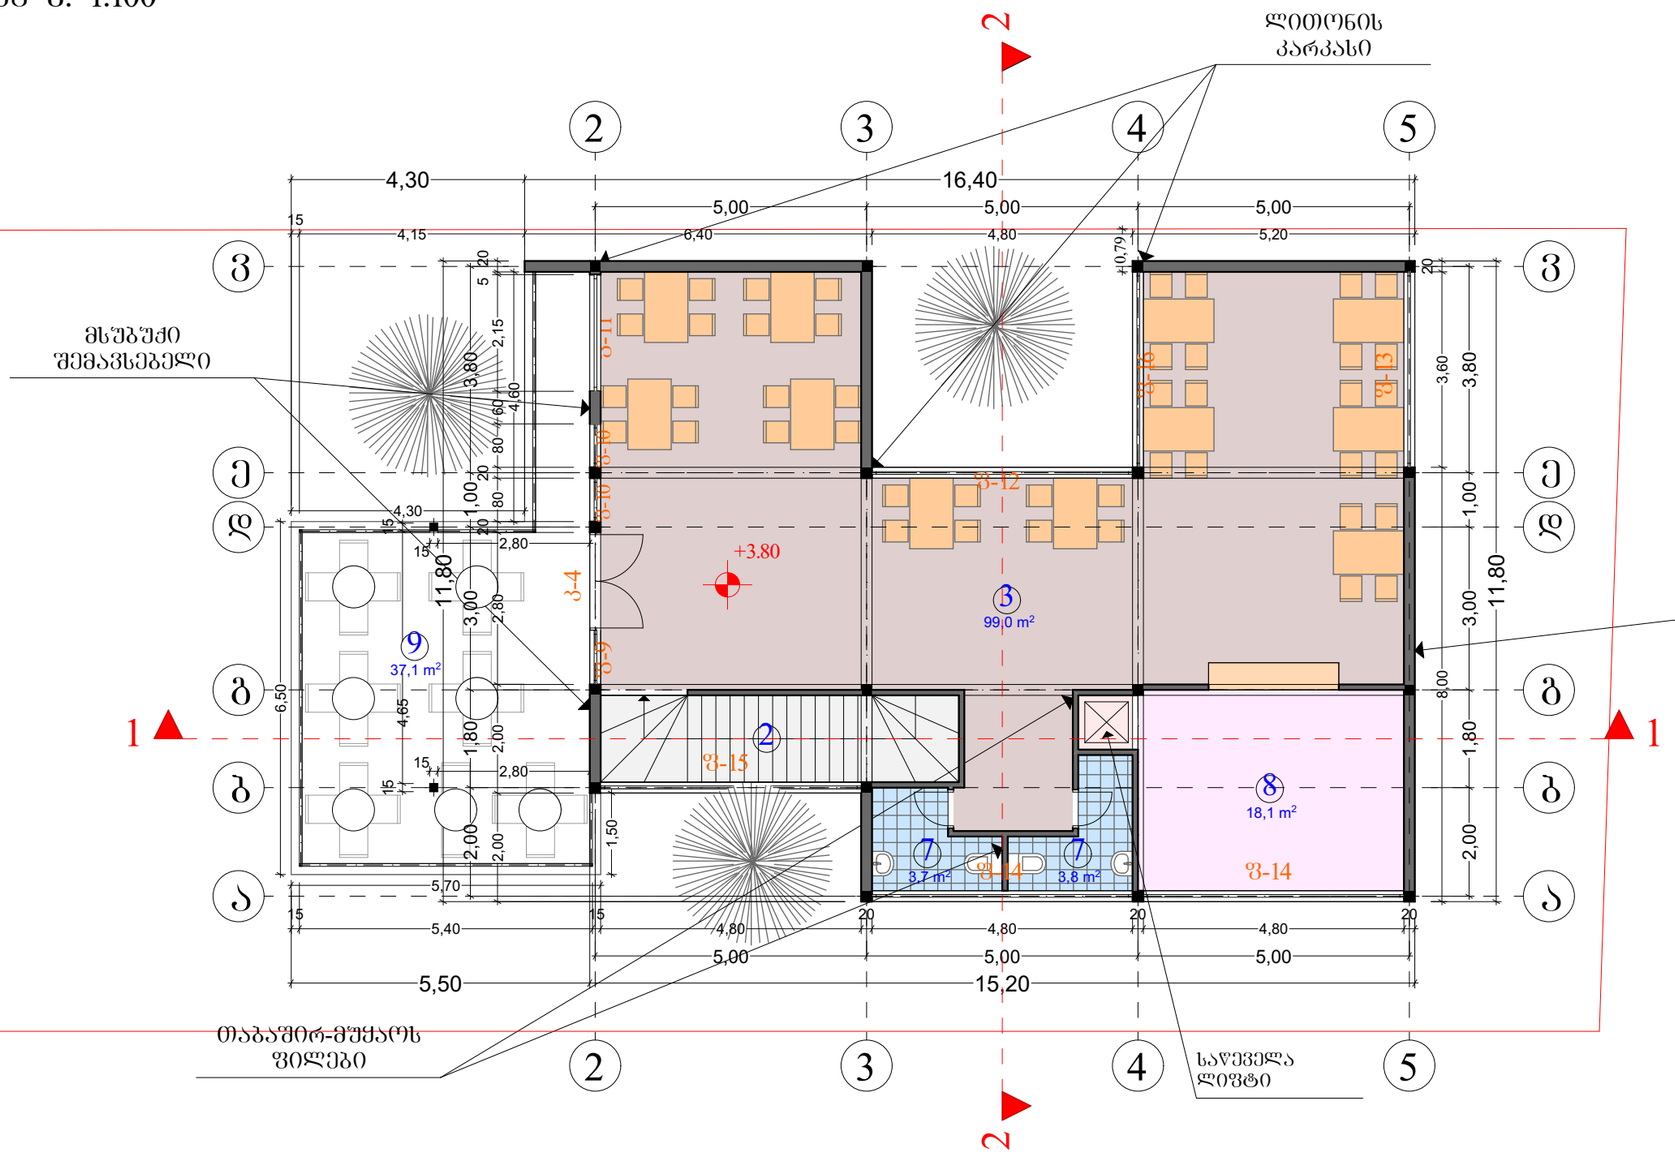


## ექსპლიკაცია:

(სუფთა სასარგებლო ფართი)

2. კიბის უჯრედი
3. დარბაზი - 99.00 მ²
7. სველი წერტილი - 7.50 მ²
8. ბუფეტი - 18.10 მ²
9. ტერასა - 37.10 მ²

სულ - 161.70 მ²

| | | | | | | |
|---|---|---|---|---|---|---|
| დირექტ. | ვ. ჭინაბდე | | ბაგშვთა ბასართოები ცენტრის კორექტირებული პროექტი | | | |
| პროექტ. | დ. ნაკაშიძე | | II სართულის გეგმა +3.80 ნიშნულზე მ. 1:100 | | | |
| | | | სტადია | ნახაზი | ნახ. რაოდ. | |
| | | | არქ. ნაწ. | | | დაკვ. 2018 |

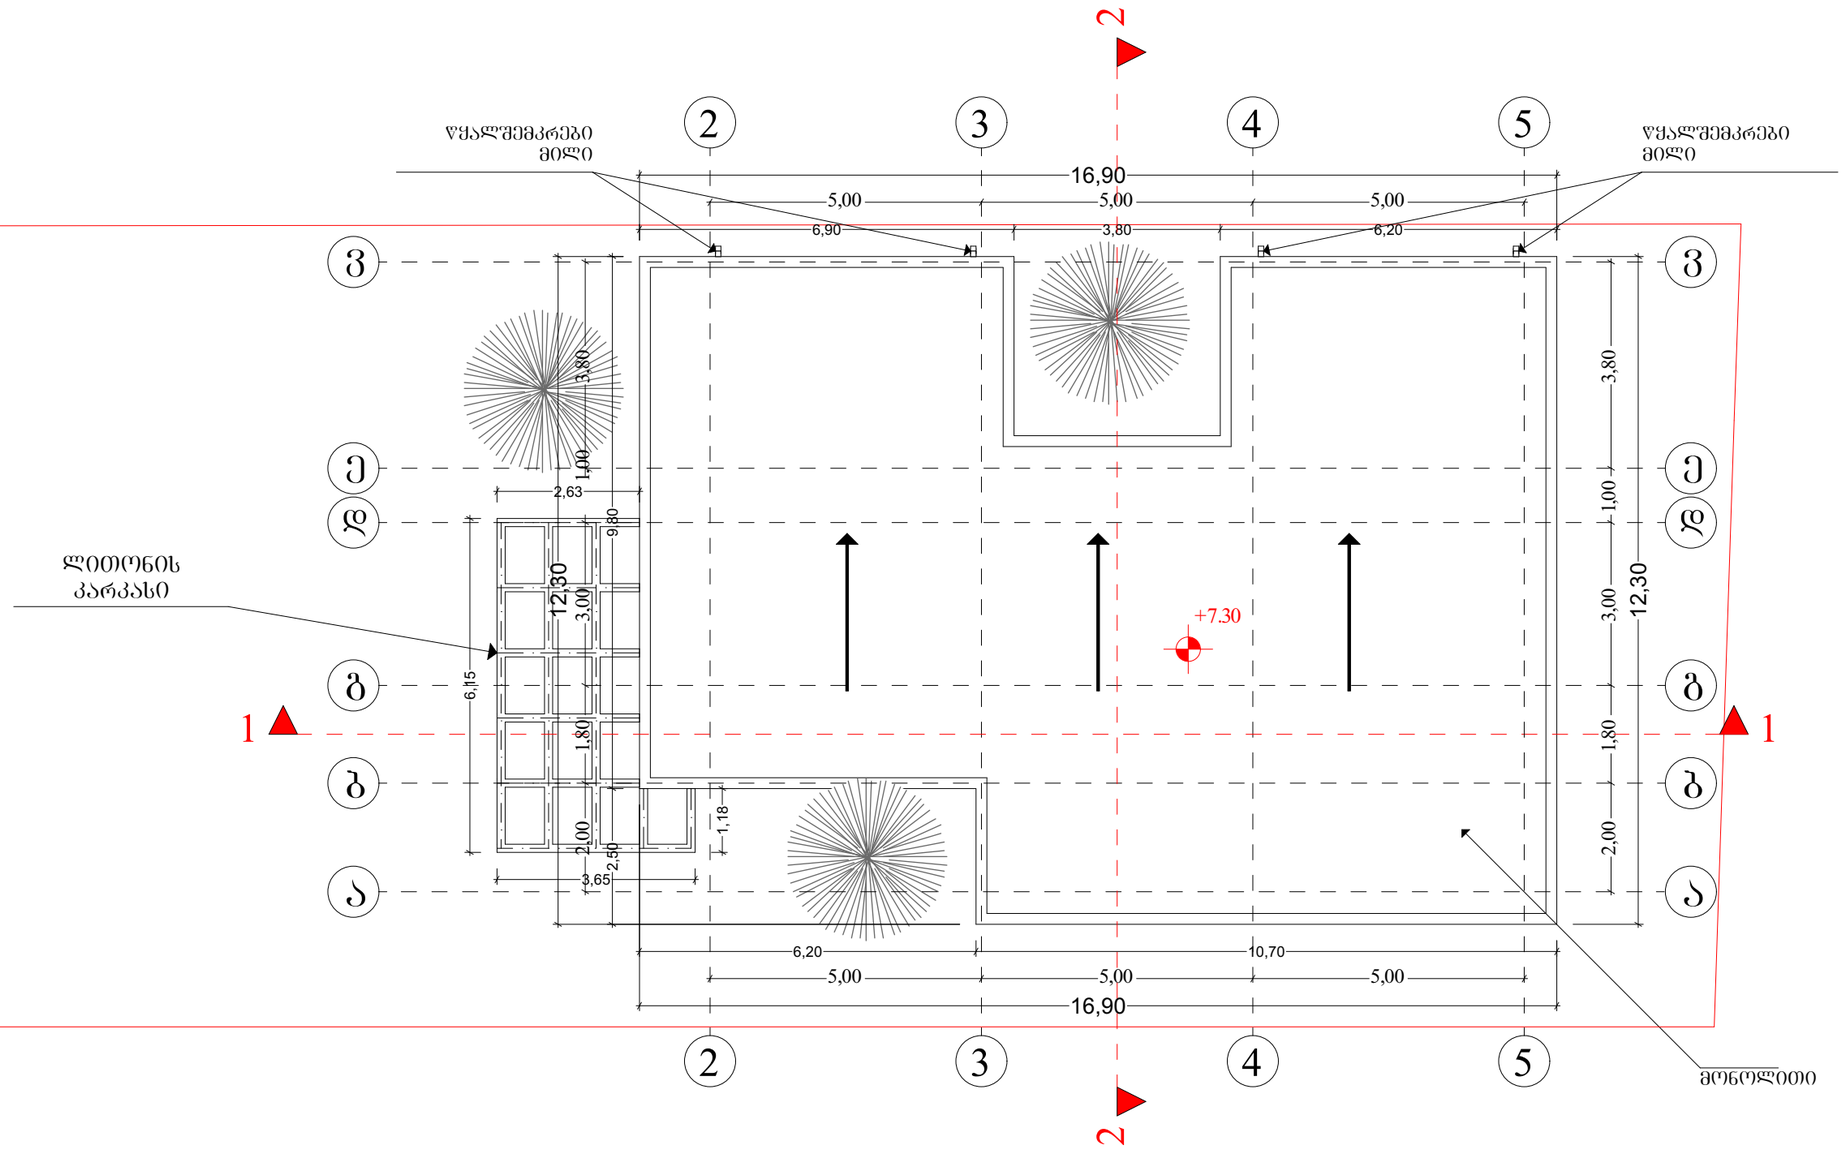

GSPublisherVersion 0.0.100.100

5,00 5,00 5,00

5,00 5,00 5,00

2,00 1,80 3,00 1,00 3,80

6,90 3,80 6,20

16,90

2,50 9,80

12,30

6,20 10,70

16,90

12,30

1,18

3,65

6,15

2,63

სახურავის გეგმა

წყალშემკრები
მილი

წყალშემკრები
მილი

v

e

d

g

b

a

2 3 4 5

2 3 4 5

v

e

d

g

b

a

ლითონის
კარკასი

სახურავის გეგმა

ნახ. რაოდ.
არქ. ნაწ.

ნახაზი
dakv.

სტადია

direqt.
mT.arqit.

v. menabde
დ. ნაკაშიძე

2018

ბავშვთა გასართობი ცენტრის
კორექტირებული პროექტი

მონოლითი

2,00 1,80 3,00 1,00 3,80

+7.30

m. 1:100

1 1

2

2

# კარ-ფანჯრების სპეციფიკაცია

მ. 1:100

1
ც. კ-1

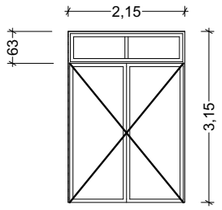


1
ც. კ-2

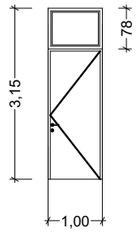


1
ც. კ-3

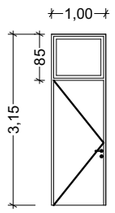


1
ც. კ-4

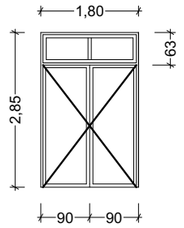


1
ც. ფ-1

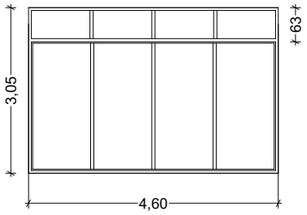


2
ც. ფ-2

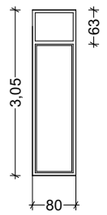


1
ც. ფ-3

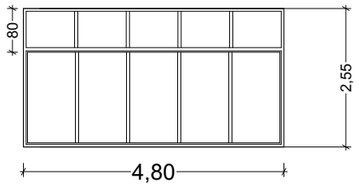


1
ც. ფ-4

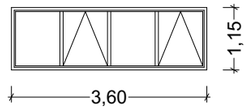


1
ც. ფ-5

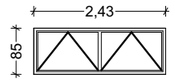


1
ც. ფ-6

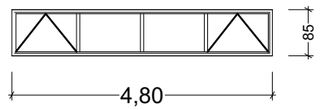


1
ც. ფ-7

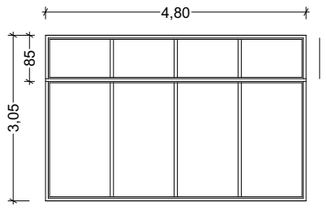


1
ც. ფ-8

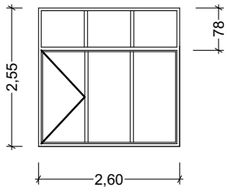


1
ც. ფ-9

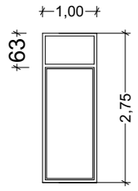


2
ც. ფ-10

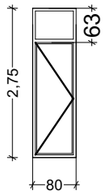


1
ც. ფ-11

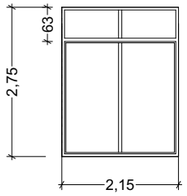


1
ც. ფ-12

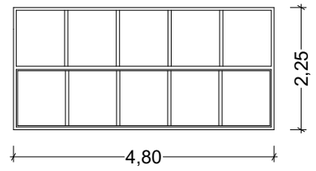


1
ც. ფ-13

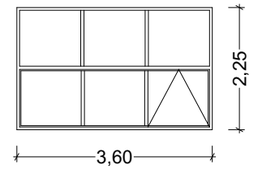


2
ც. ფ-14

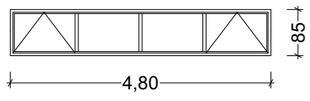


1
ც. ფ-15

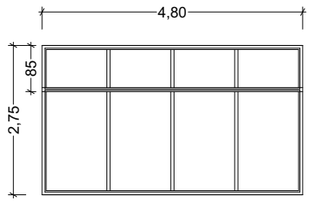


1
ც. ფ-16

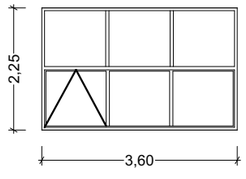


| | | | | | | |
|---|---|---|---|---|---|---|
| დირექტ. | ვ. მშნაგზე | | ბაგშვთა ბასართობი ცენტრის კორექტირებული პროექტი | | | |
| მთ.არქიტ | დ. ნაკაშიძე | | | | | |
| | | | კარ-ფანჯრების სპეციფიკაცია | | | |
| | | | ხტადია | ნახაზი | ნახ. რაოდ. | |
| | | | არძ. ნაწ. | | | დაკვ. 2018 |