აუზის გეგმა 0.000 ნიშნულზე
მ 1:100

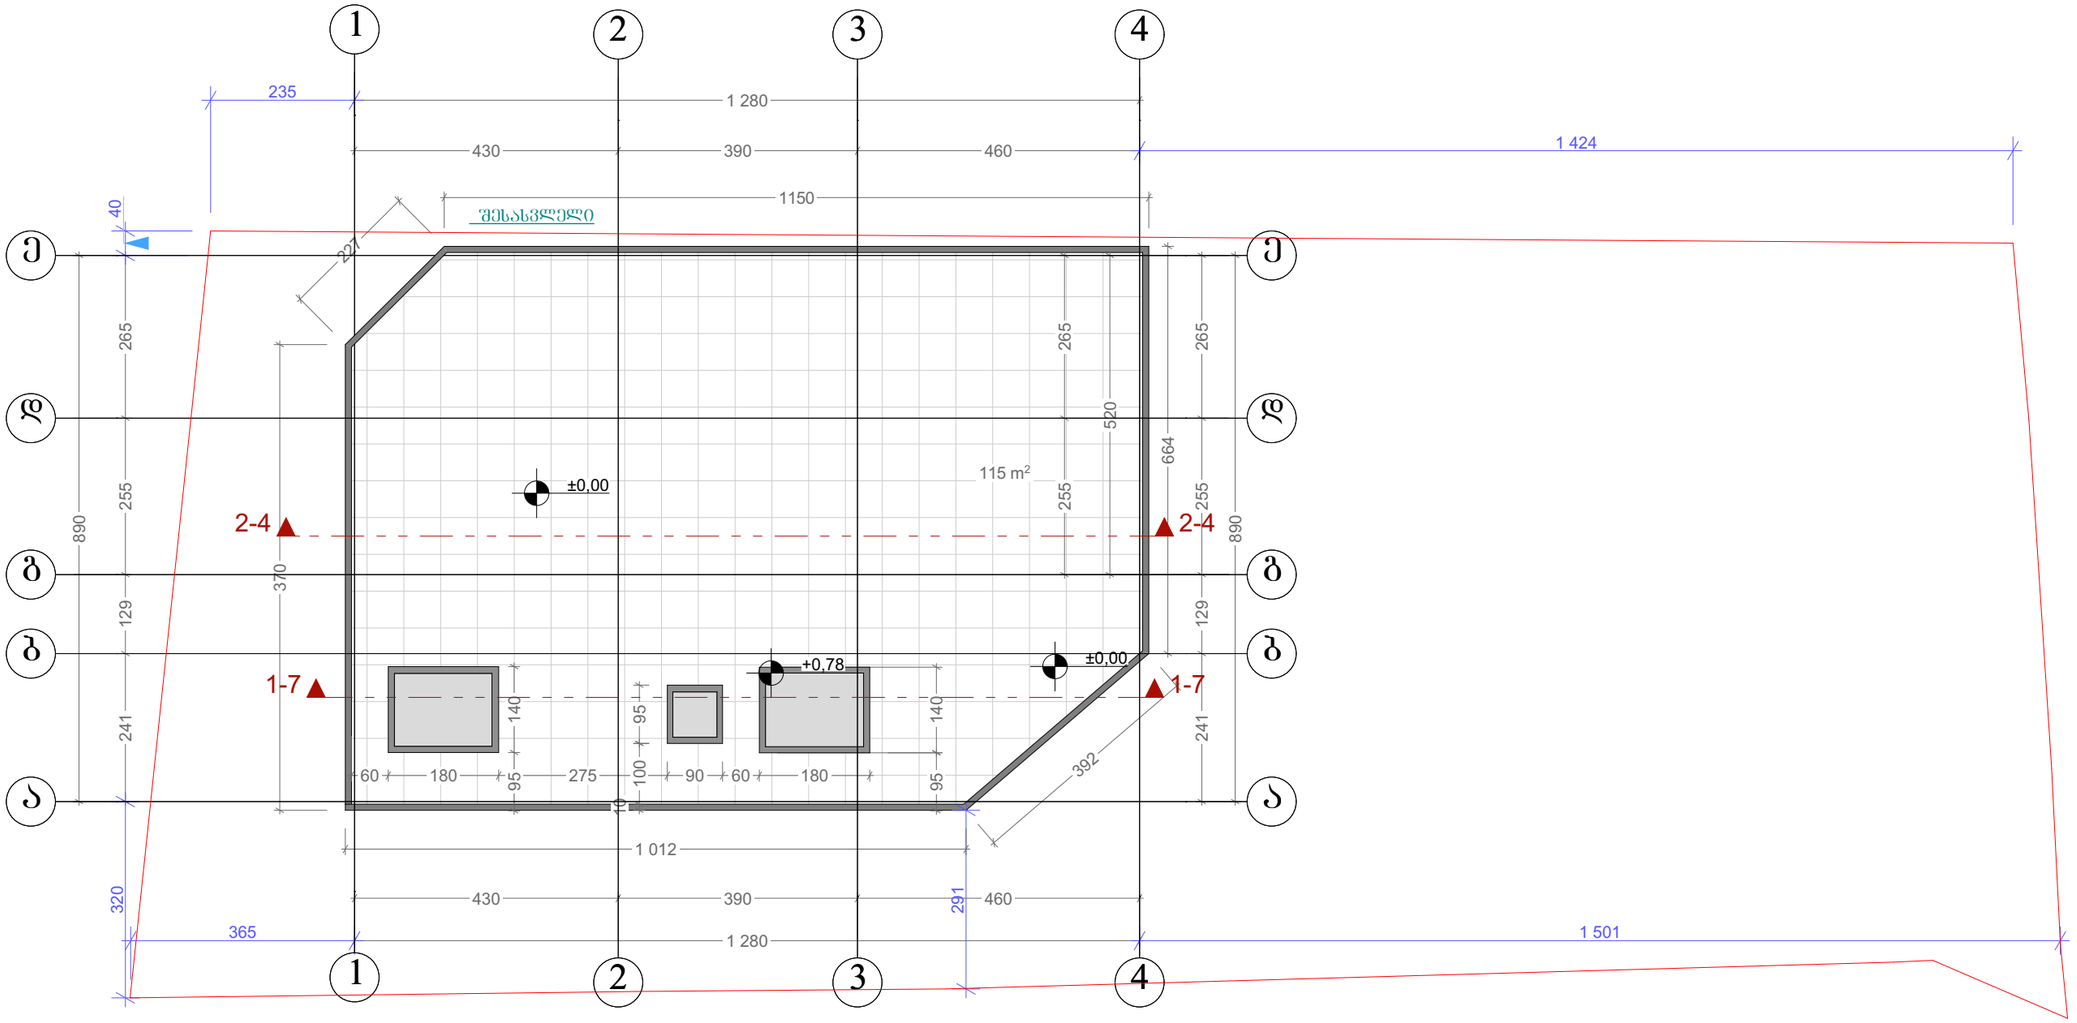

ფორმატი A-3 | თბილისი 2019 | ფაილის სახელი

დაკვეთა №

ექსპლიკაცია:

პირობითი ნიშნები:

- ნაკვეთის საზღვარი
- ჭრილის ხაზი
- ექსპლიკაციის ნუმერაცია
- არქიტექტურული ნიშნული
- განაშენიანების რეგულირების ხაზი

შენიშვნები

მისამართი: ქალაქი თბილისი, დასახლება თემქა, მიკრორაიონი II, ქუჩა ობაძიანი, №1 (ს/კ 01.12.05.001.078)

პროექტის სახელწოდება:
აუზი და ტექნიკური ოთახი

სტადია	პროექტი	
ფურცელი	ფურცელი	
თანამდებობა	გვარი	ხელმოწერა
დირექტორი	გ.გენდელიანი	
არქიტექტორი	ი.გოგოხია	
არქიტექტორი	ნ.გურჯიევი	
შესრულა		

საპროექტო ლოგო | მისამართი

BIJI ARCHITECTURE
BIJI ARCHITECTURE
ქ. თბილისი
შავიშვილის 1ა
TEL: 595 55-35-74
599 75-28-88

მასშტაბი	1:100	
თარიღი		
სტადია	ფურცელი	ფურცლები
პროექტი	ა-01	

ტექნიკური ოთახის გეგმა 0.000 ნიშნულზე
მ 1:100

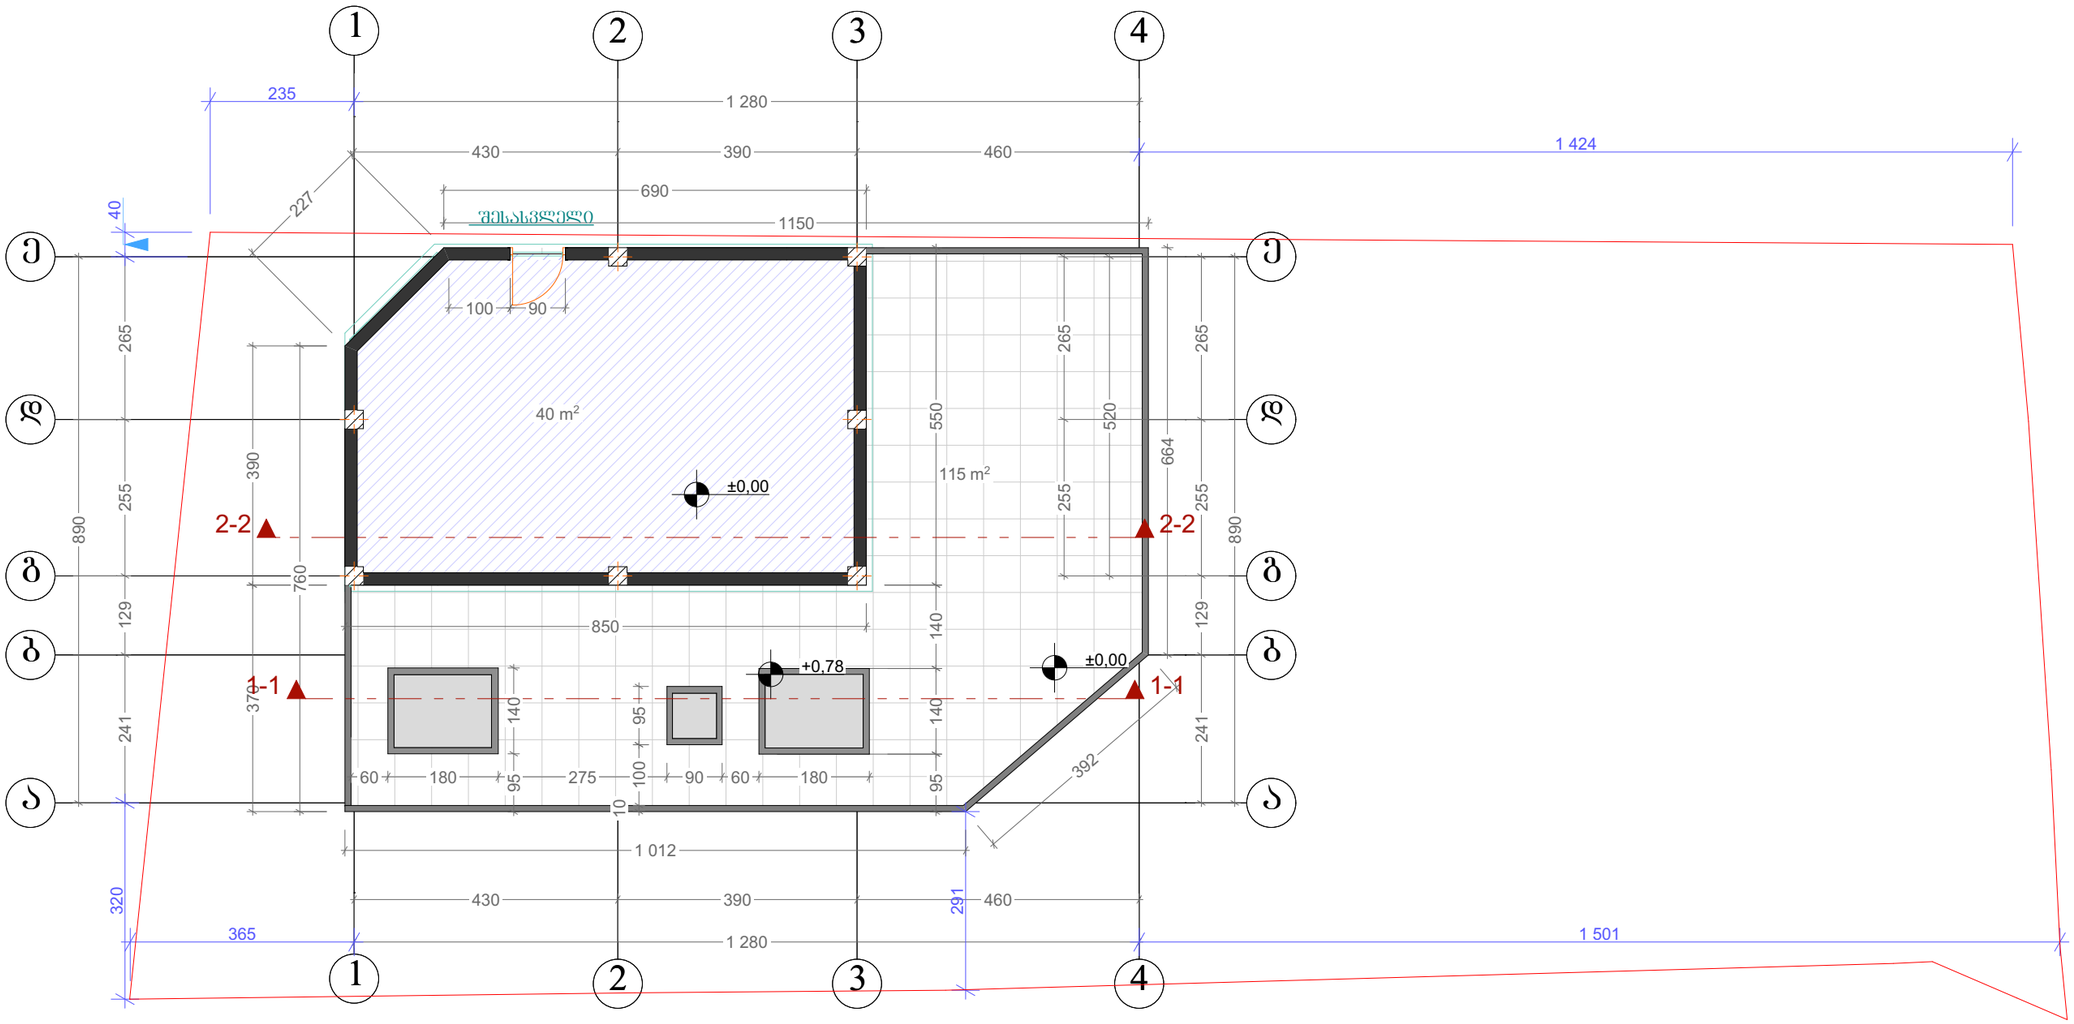

ფორმატი A-3 | თბილისი 2019 | შაილის სახელი

ექსპლიკაცია:

პირობითი ნიშნები:

- ნაკვეთის საზღვარი
- ჭრილის ხაზი
- ექსპლიკაციის ნუმერაცია
- არქიტექტურული ნიშნული
- განაშენიანების რეგულირების ხაზი

შენიშვნები

მისამართი: ქალაქ თბილისი, დასახლება თიბლა, მიკრორაიონი II, ქუჩა ობაძანი, №1 (ს/კ: 01.12.05.001.078)

პროექტის სახელწოდება:
აუზი და ტექნიკური ოთახი

სტადია	პროექტი	
ფურცელი	ფურცელი	
თანამდებობა	გვარი	ხელმოწერა
დირექტორი	გ.გენდელიანი	
არქიტექტორი	ი.გოგოხია	
არქიტექტორი	ნ.გურჯიევი	
შესრულა		

საპროექტო ლოგო | მისამართი

BIJI ARCHITECTURE
ქ. თბილისი
შავიშვილის 1ა
TEL: 595 55-35-74
599 75-28-88

მასშტაბი	1:100	
თარიღი		
სტადია	ფურცელი	ფურცლები
პროექტი	ა-01	

სარდაფის გეგმა -3.20 ნიშნულზე
მ 1:100

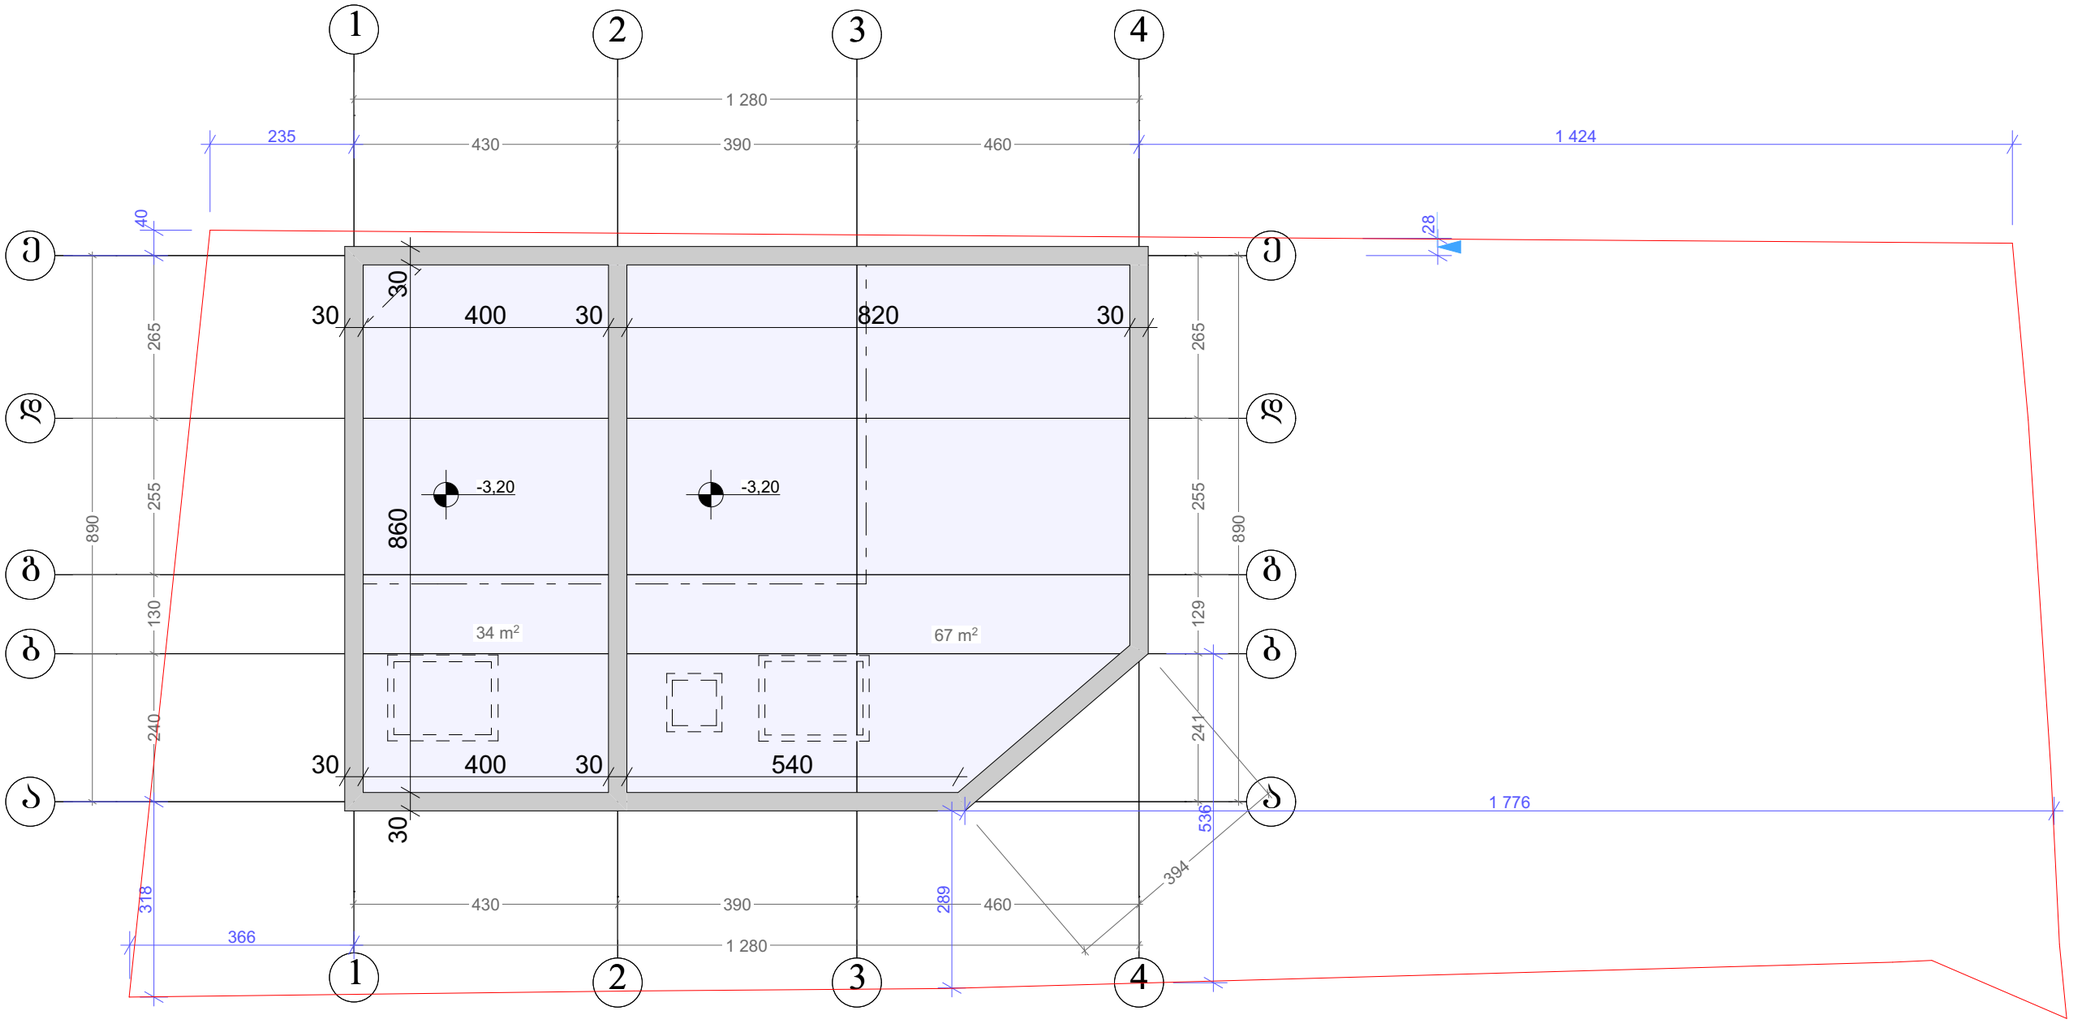

ფორმატი A-3	თბილისი 2019 დაკვეთა №	შაისის სახელი

ექსპლიკაცია:

პირობითი ნიშნები:

- ნაკვეთის საზღვარი
- ჭრილის ხაზი
- ექსპლიკაციის ნუმერაცია
- არქიტექტურული ნიშნული
- განაშენიანების რეგულირების ხაზი

შენიშვნები

მისამართი: ქალაქი თბილისი, დასახლება თემქა, მიკრორაიონი II, ჟურა ობაძიანის №1 (ს/კ 01.12.05.001.078)

პროექტის სახელწოდება:
აუზი და ტექნიკური ოთახი

სტადია	პროექტი	
ფურცელი	ფურცელი	
თანამდებობა	გვარი	ხელმოწერა
დირექტორი	გ.გენდელიანი	
არქიტექტორი	ი.გოგოხია	
არქიტექტორი	ნ.გურჯიევი	
შეასრულა		

საპროექტო ლოგო | მისამართი

BIJI ARCHITECTURE
ქ. თბილისი
შავიშვილის 1ა
TEL: 595 55-35-74
599 75-28-88

მასშტაბი	1:100	
თარიღი		
სტადია	ფურცელი	ფურცლები
პროექტი	ა-01	

სახურავის გეგმა +3.20
ნიშნულზე
მ 1:100

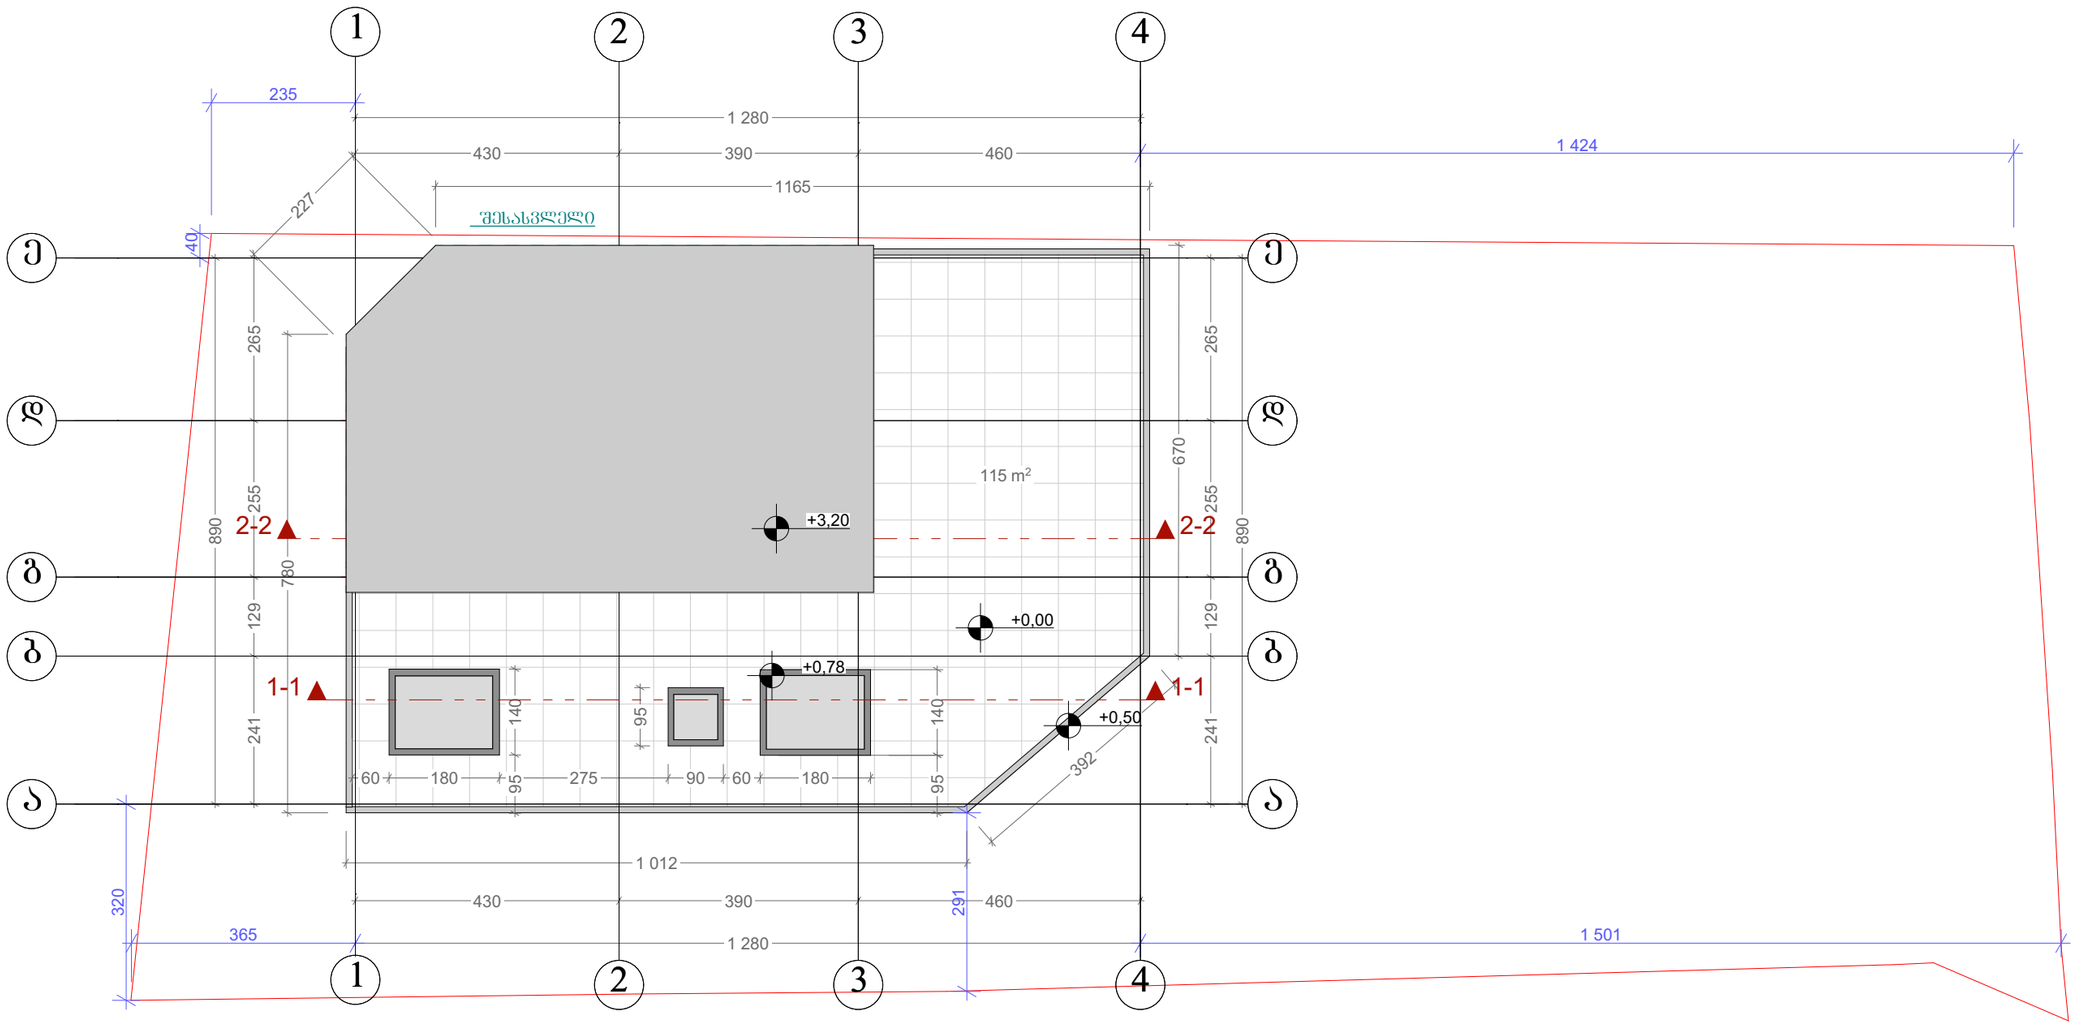

ფორმატი A-3	თბილისი 2019 დაკვეთა №	შაილის სახელი

ექსპლიკაცია:

პირობითი ნიშნები:

- ნაკვეთის საზღვარი
- ჭრილის ხაზი
- ექსპლიკაციის ნუმერაცია
- არქიტექტურული ნიშნული
- განაშენიანების რეგულირების ხაზი

შენიშვნები

მისამართი: ქალაქი თბილისი, ჩუხახლება მიდამო, მიკრორაიონი II, ქუჩა ოსაკაიანი, №1 (ს/კ: 01.12.05.001.078)

პროექტის სახელწოდება:
აუზი და ტექნიკური ოთახი

სტადია	პროექტი	
ფურცელი	ფურცელი	
თანამდებობა	გვარი	ხელმოწერა
დირექტორი	გ.გენდელიანი	
არქიტექტორი	ი.ბოგბოხია	
არქიტექტორი	ნ.გურჯიევი	
შესრულა		

საპროექტო ლოგო | მისამართი

BIJI ARCHITECTURE
ქ. თბილისი
შავიშვილის ია
TEL: 595 55-35-74
599 75-28-88

მასშტაბი	1:100	
თარიღი		
სტადია	ფურცელი	ფურცლები
პროექტი	ა-01	