
ფოტომონტაჟი

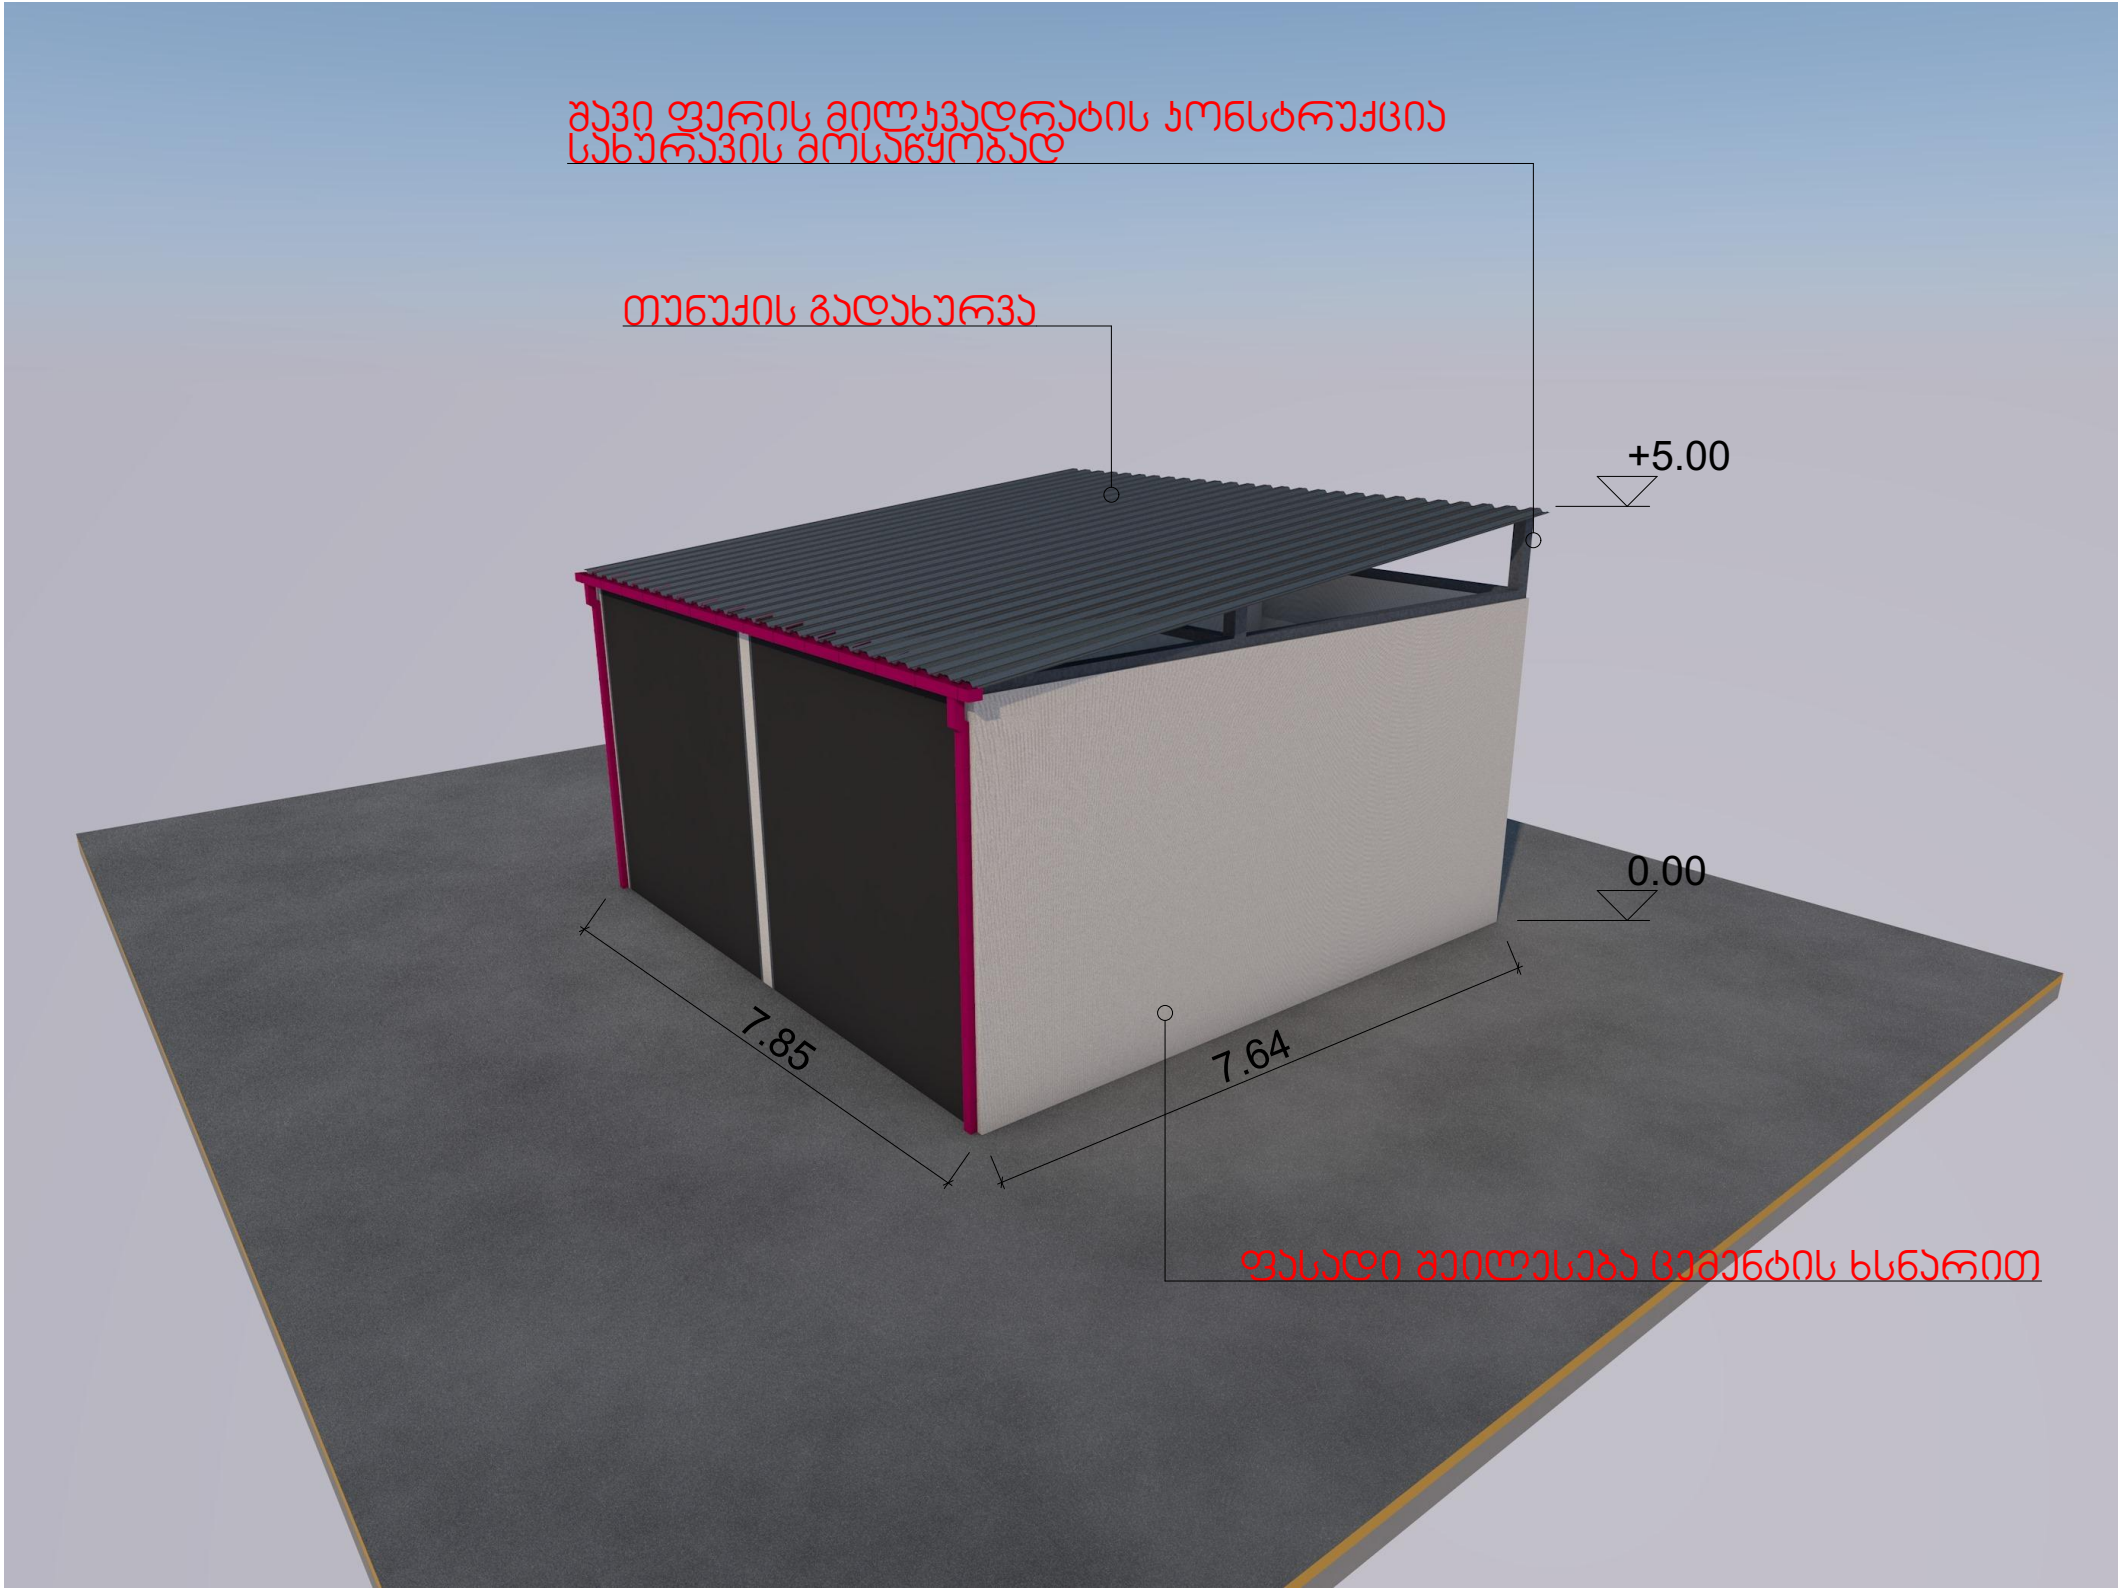


მუქი შინდისფერი წყალშემჯრები მილი
SO-070-PI
31/01/2019


შავი ფერის მილკვადრატის კონსტრუქცია
სახურავის მოსაწყობად
თუნუქის გადახურვა
+5.00
0.00
7.85
7.64
ფასადი შეილესება ცემენტის ხსნარით

1:500

461405

6/2

8/1

7/1

4/1

1/1

3/1

5/

2/1

North Elevation