ფასადი 1-6 ღერძებს შორის

მასშტაბი 1:200



დირექტორი	ე. ბაბეჩავა		“MG“ დეველოპერი
მთ. არქიტექ.	ვ. მაისურაძე		ბახტრიონისა და ფანასკერტელის ქუჩების მიმდებარე ფერდობზე ამხ. „ფანასკერტელი-2005+“-ის მრავალბინიანი საცხოვრებელი სახლის კონცეპტუალური პროექტი
არქიტექტურული ნაწილი	სტადია	მპ	
	ფურცელი		
ფასადი 1-6 ღერძებს შორის	მასშტაბი	1:200	

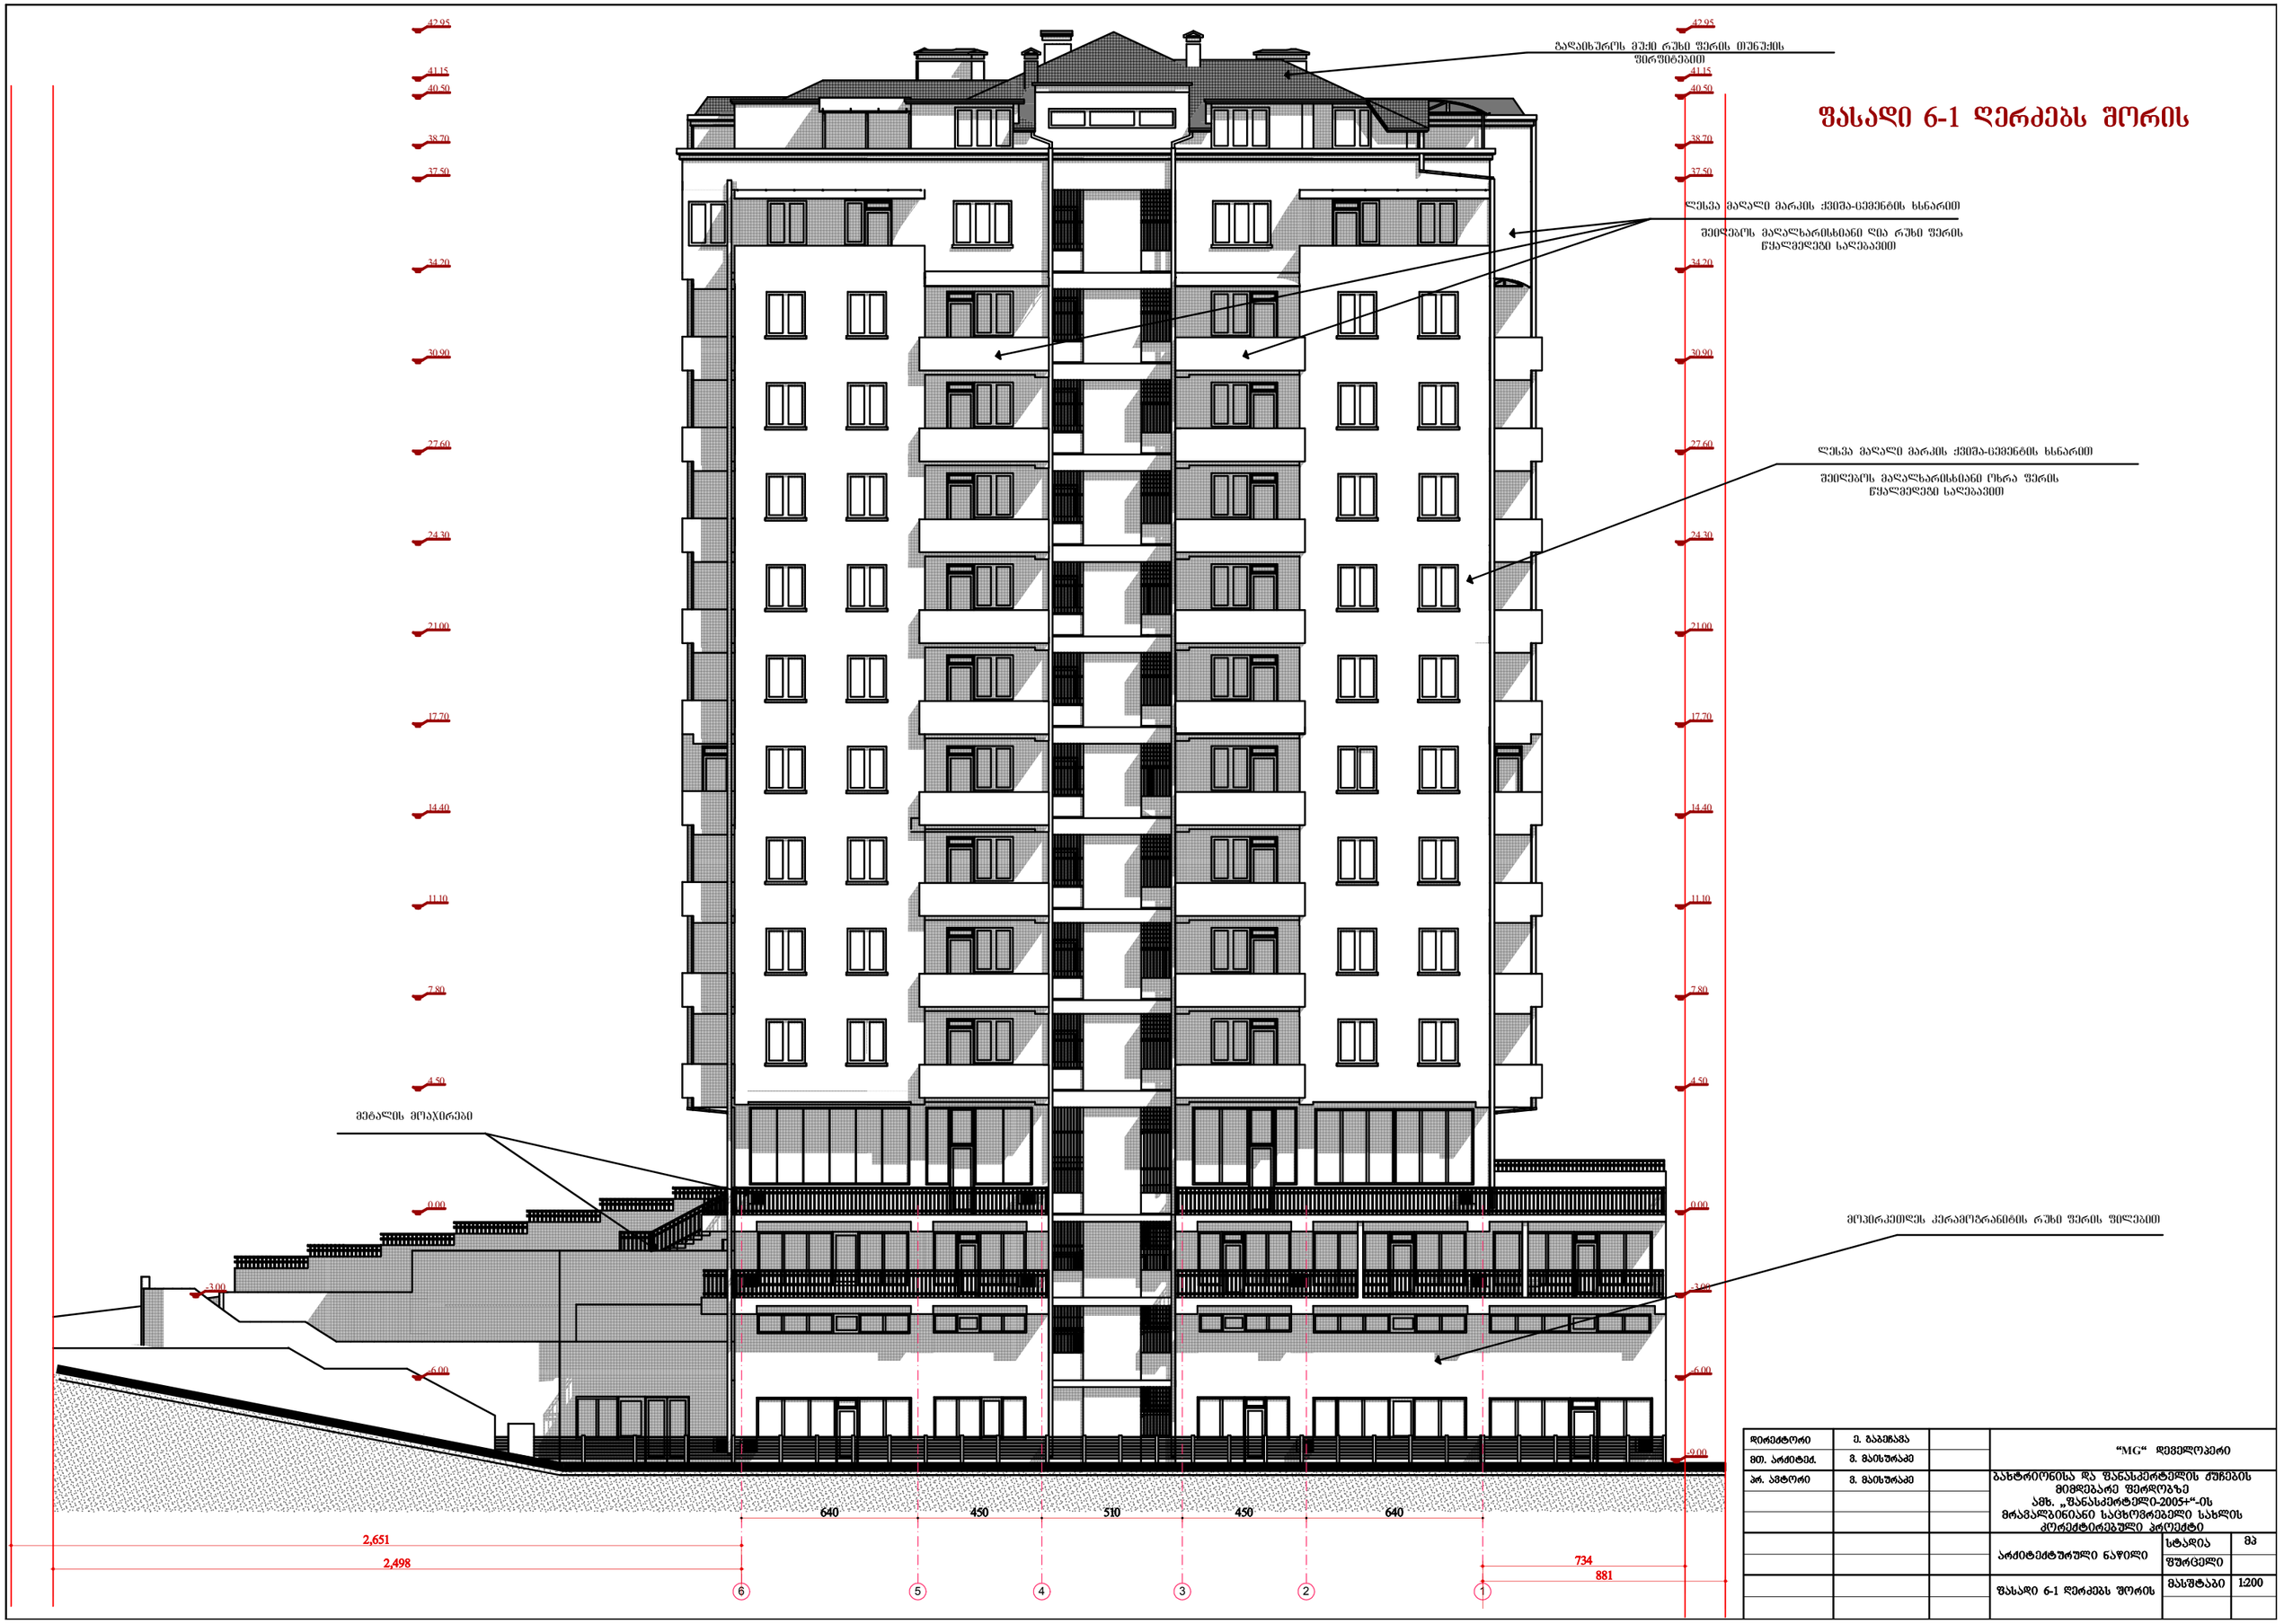

დირექტორი	ე. ბაბეჩავა		"MG" დეველოპერი
მთ. არქიტექ.	ვ. მაისურაძე		
პრ. ავტორი	ვ. მაისურაძე		ბახტრიონისა და ფანასკერტელის ქუჩების მიმდებარე ფერდობზე ამხ. „ფანასკერტელი-2005+"-ის მრავალბინიანი საცხოვრებელი სახლის კორექტირებული პროექტი

არქიტექტურული ნაწილი	სტადია	მპ
	ფურცელი	
ფასადი 6-1 ღერძებს შორის	მასშტაბი	1:200

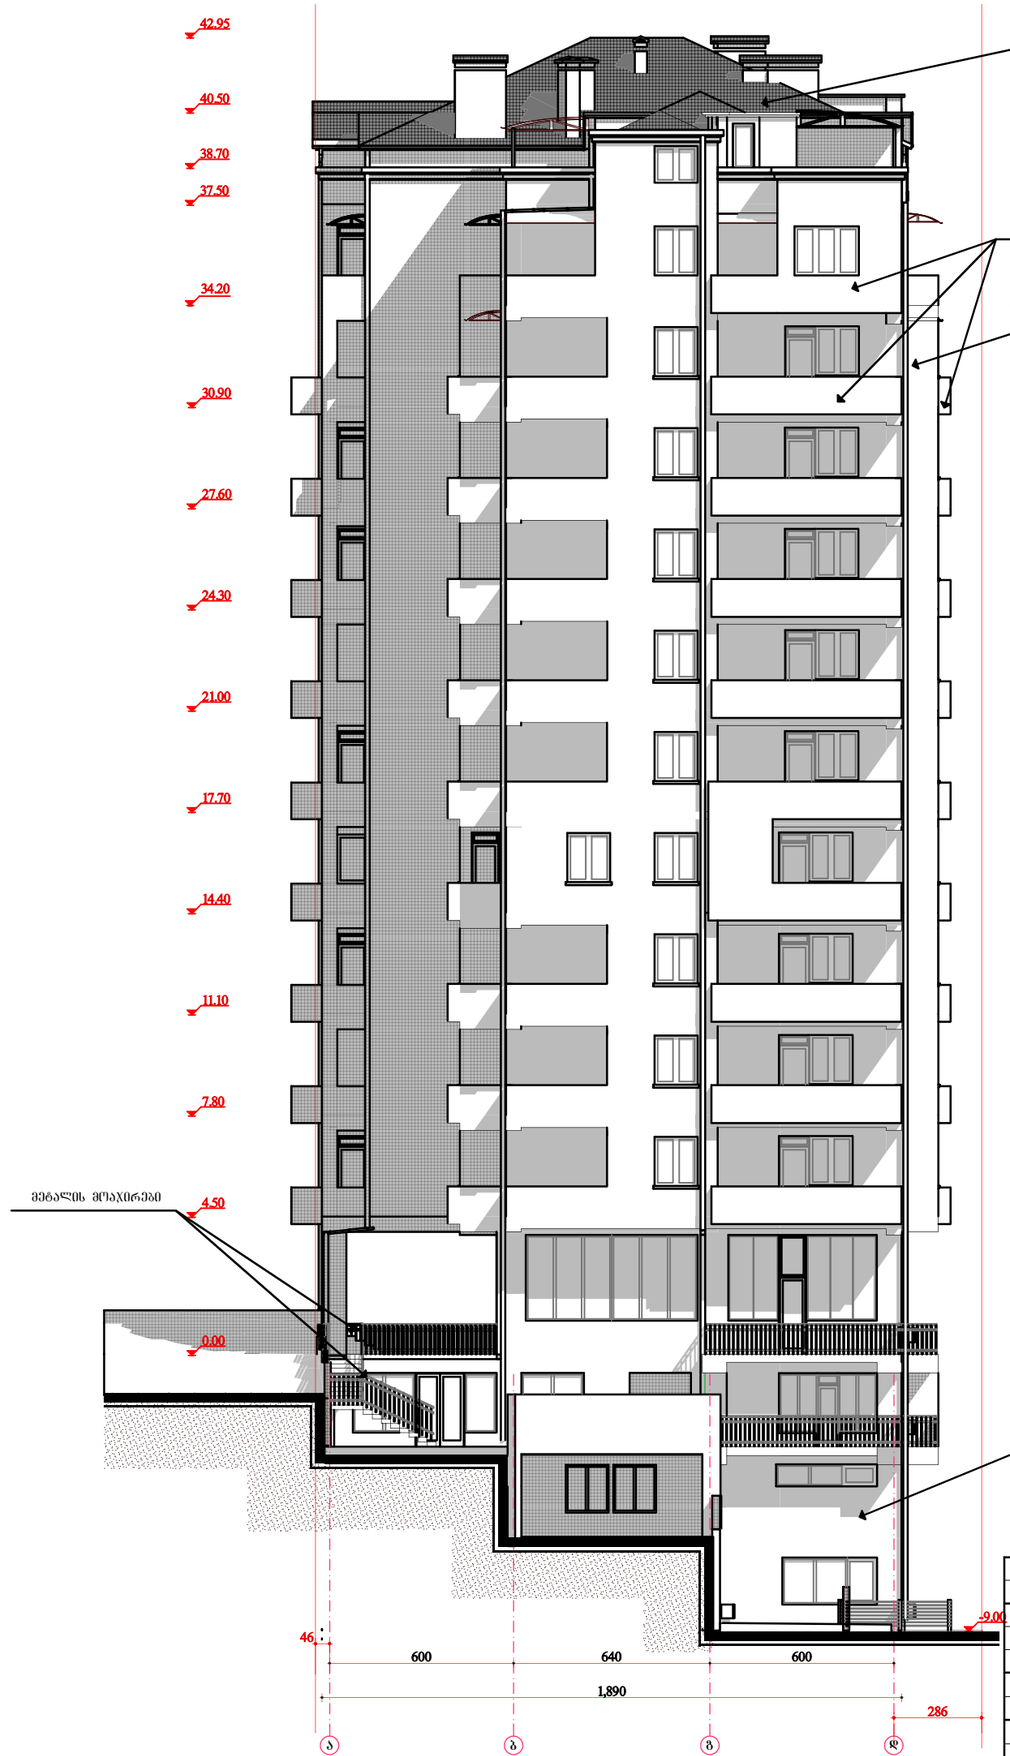

42.95 გადახურვის მუქი რუხი ფერის თუნუქის ფირფიტებით

40.50

38.70

37.50

ლესპა მაღალი მარკის ქვიშა-ცემენტის ხსნარით შეღებვის მაღალხარისხიანი და რუხი ფერის წყალმედეგი საღებავით

34.20

ლესპა მაღალი მარკის ქვიშა-ცემენტის ხსნარით შეღებვის მაღალხარისხიანი ღია რუხი ფერის წყალმედეგი საღებავით

30.90

27.60

24.30

21.00

17.70

14.40

11.10

7.80

4.50

0.00

მოპირკეთდეს კერამოგრანიტის რუხი ფერის ფილებით

-3.00

-6.00

-9.00

ფასადი ა-დ ღერძებს შორის

მასშტაბი 1:200

დირექტორი	ე. გაბეჭავა		“MG” დეველოპერი
მთ. არქიტექტ.	ვ. მაისურაძე		
პრ. ავტორი	ვ. მაისურაძე		ბახტრიონისა და ფანასკერტელის ქუჩების მიმდებარე ფერდობზე ამხ. „ფანასკერტელი - 2005+“-ის მრავალბინიანი საცხოვრებელი სახლის კომპლექსური პროექტი
			არქიტექტურული ნაწილი — სტადია: მპ
			შეკვეთა:
			ფასადი ა-დ ღერძებს შორის — მასშტაბი: 1:200

ფასადი დ-ა ღერძებს შორის

მასშტაბი 1:200

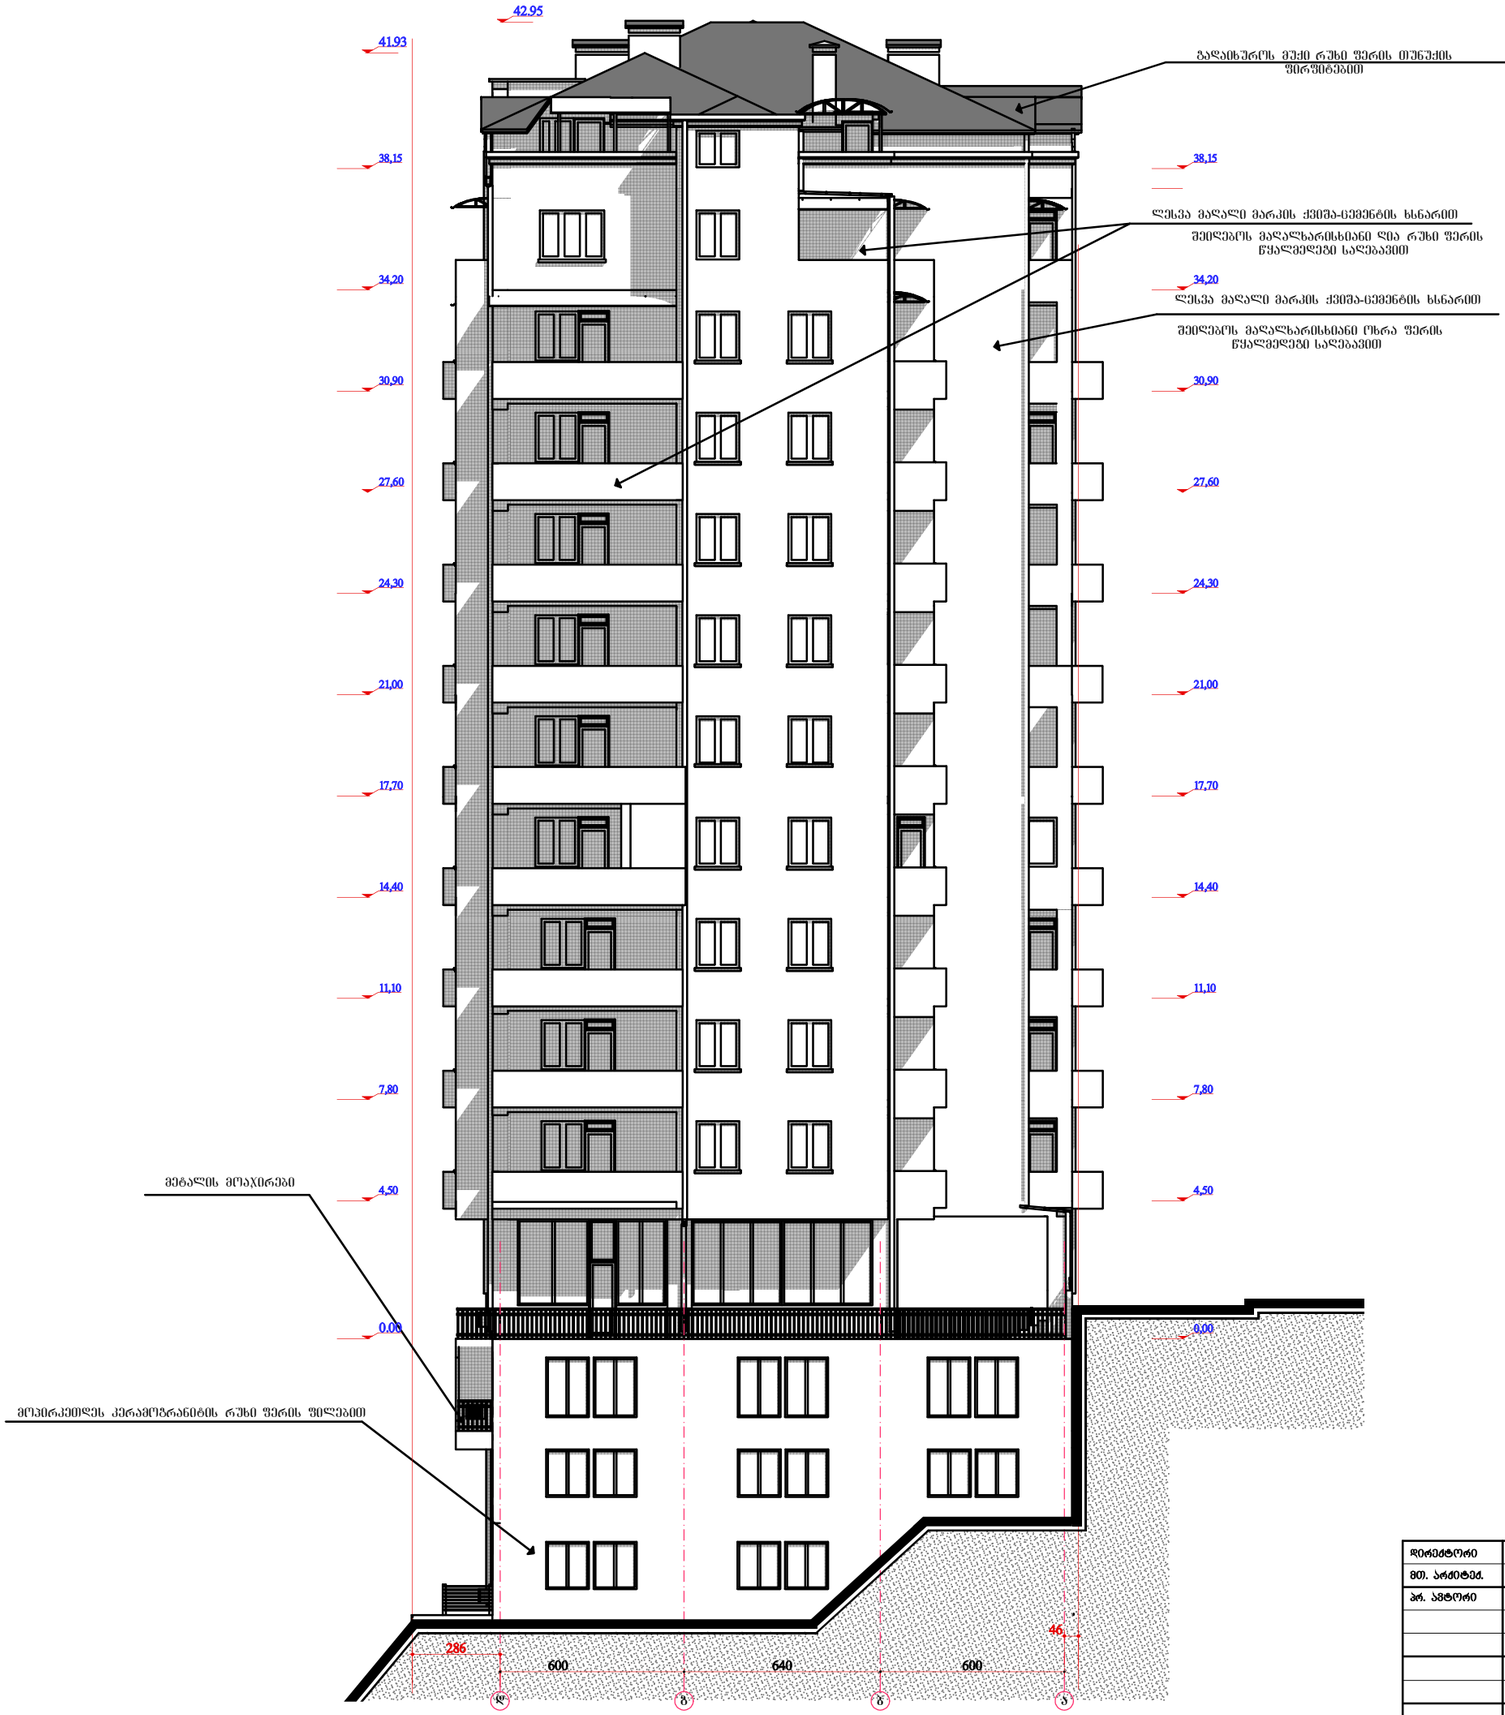

დირექტორი	ე. ბაბეჩავა		“MG“ დეველოპერი
მთ. არქიტექტ.	ვ. მაისურაძე		
პრ. ავტორი	ვ. მაისურაძე		ბახტრიონისა და ფანასკერტელის ქუჩების მიმდებარე ფერდობზე ამხ. „ფანასკერტელი - 2005+“-ის მრავალბინიანი საცხოვრებელი სახლის კორპუსი
			არქიტექტურული ნაწილი
			ფასადი დ-ა ღერძებს შორის
			სტადია: მპ
			ფურცელი:
			მასშტაბი: 1:200