ავტორის ხელმოწერა			
ტექნიკური ზედამხედველის ხელმოწერა			
ტექნიკური ზედამხედველის სახელი, გვარი			
ავტორის სახელი, გვარი			
ავტორის ეროვნული სარეგისტრაციო ნომერი			
ავტორის ელ. ფოსტა, ტელეფონის ნომერი			
ავტორის მისამართი			
ავტორის სახელი, გვარი, ეროვნული სარეგისტრაციო ნომერი, მისამართი, ელ. ფოსტა, ტელეფონის ნომერი			

ნახაზის დასახელება			
ნახაზის ნომერი	ფურც.	ფურც-ბი	
			1:100

გზა–კიბე №1

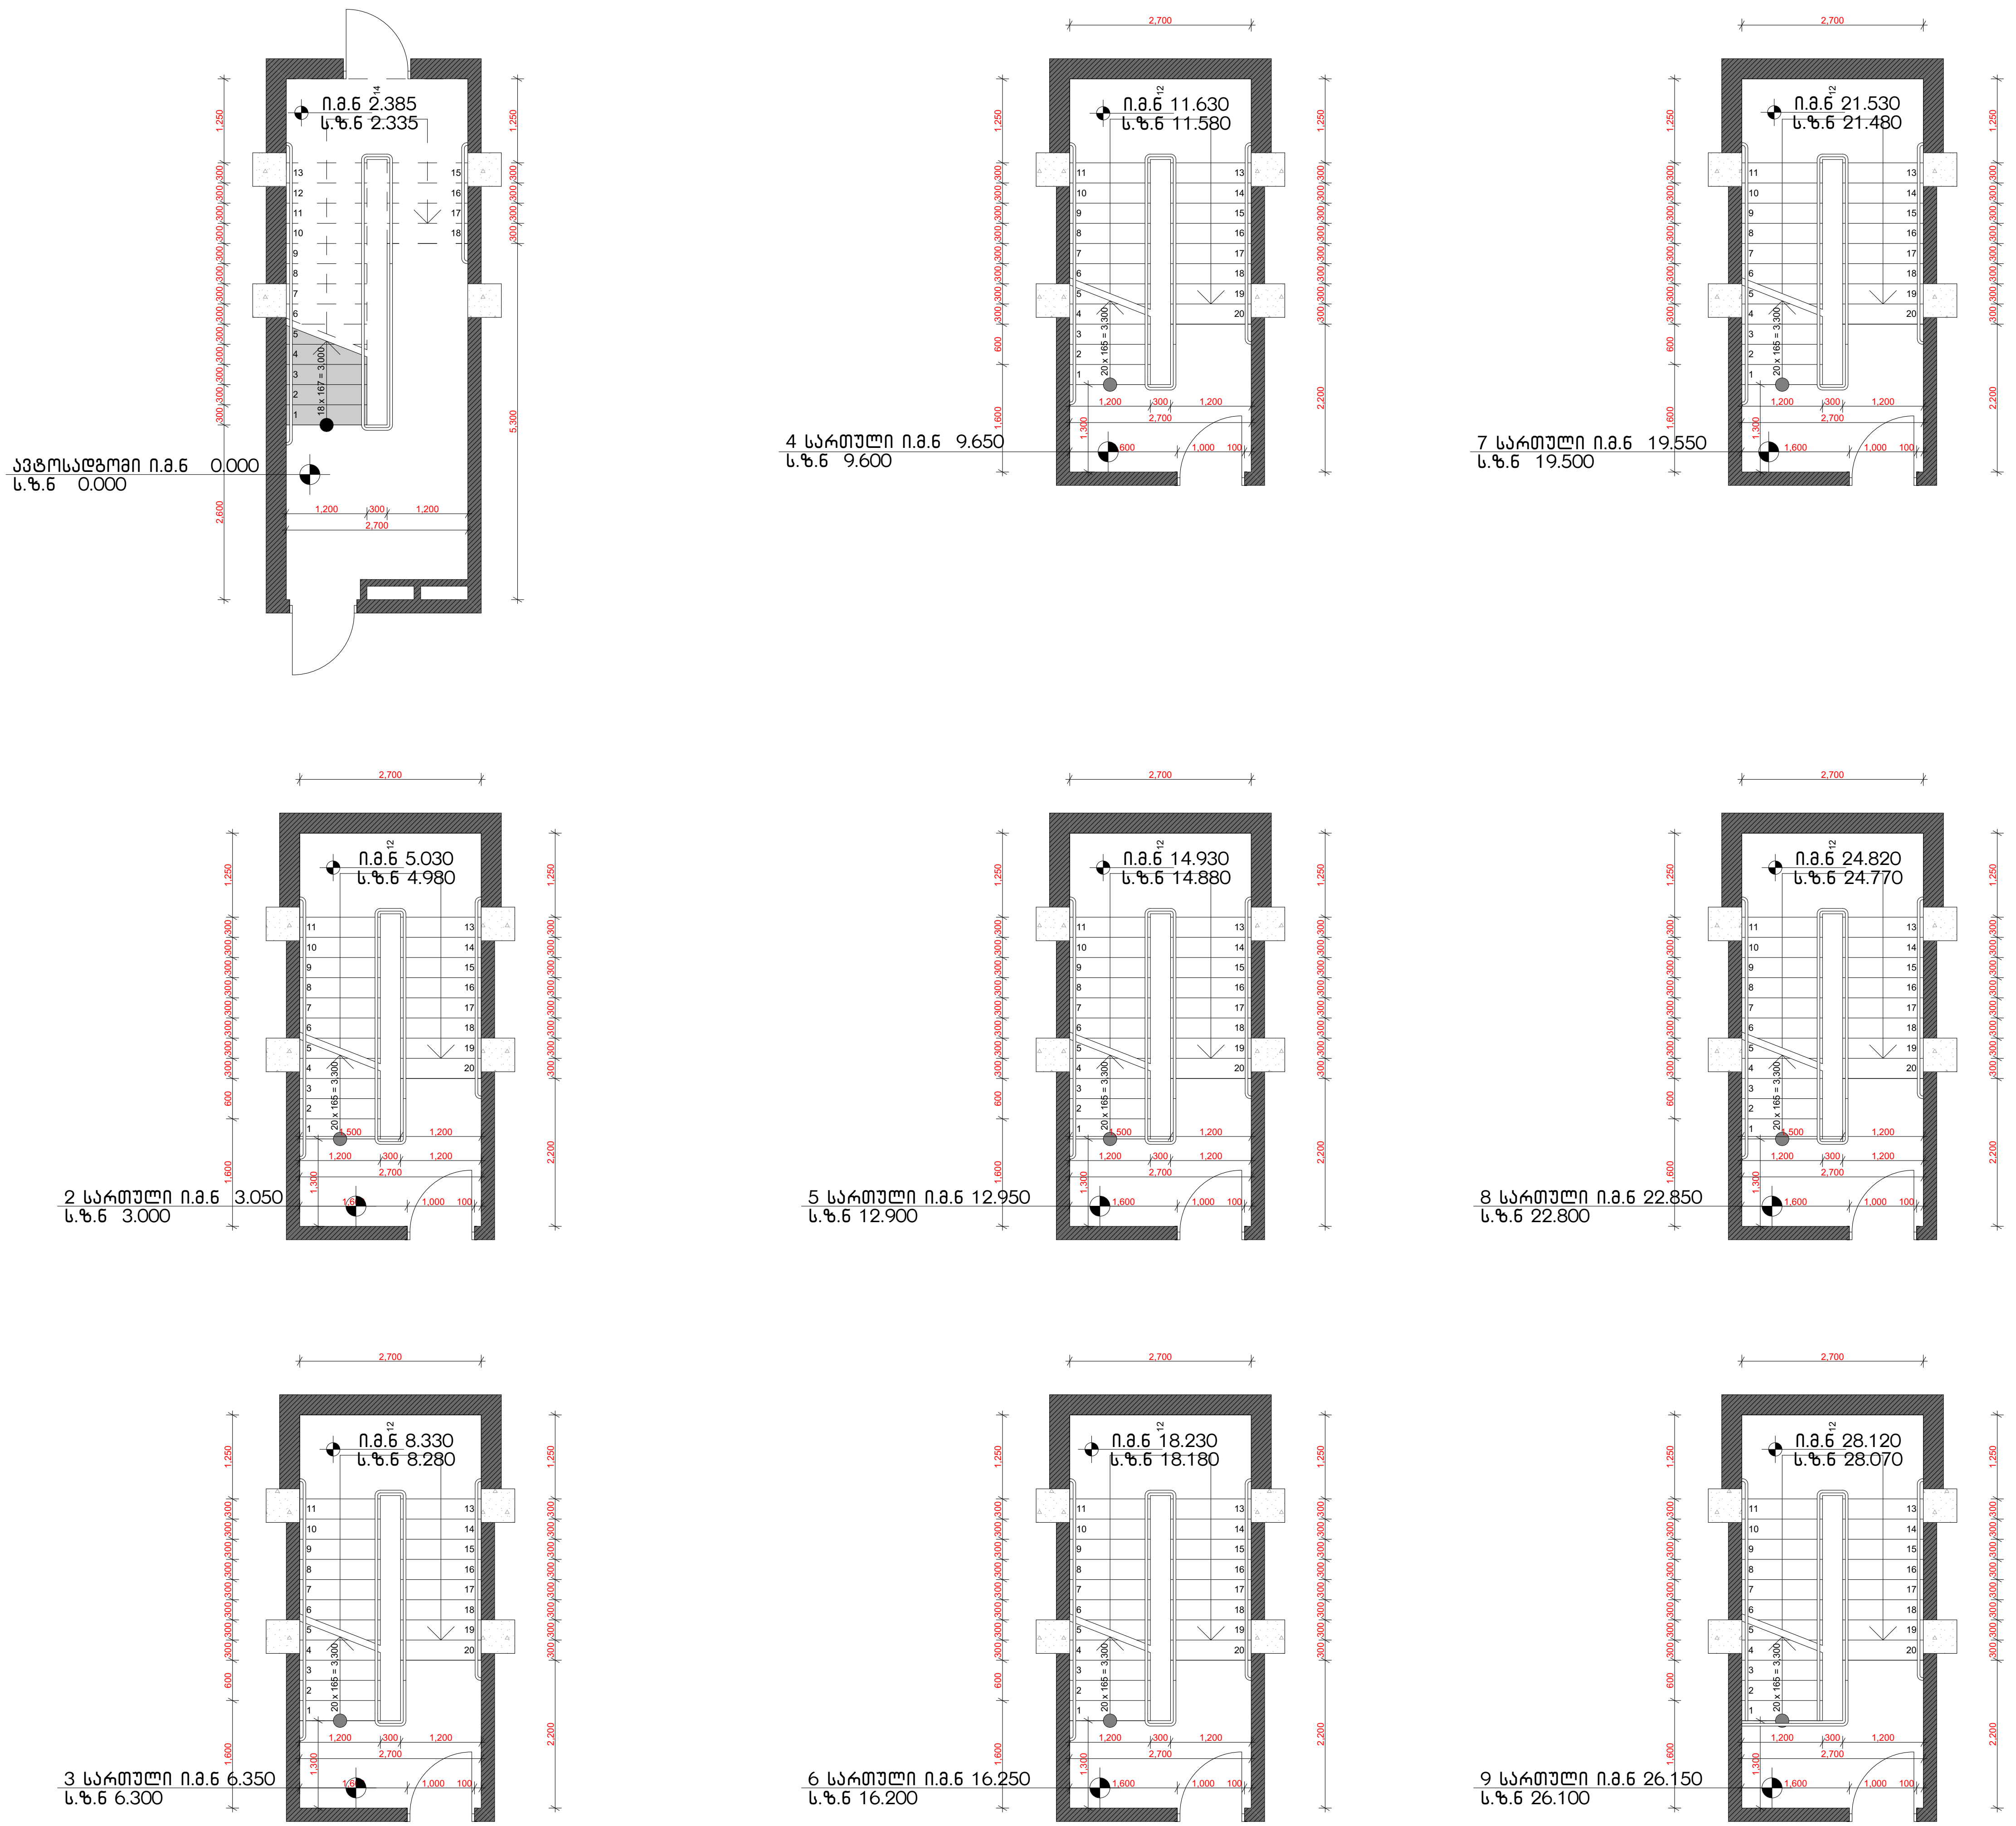

ი.მ.ნ 2.385
ს.ზ.ნ 2.335
ავტოსადგომი ი.მ.ნ 0.000
ს.ზ.ნ 0.000
18 x 167 = 3,000
ი.მ.ნ 11.630
ს.ზ.ნ 11.580
4 სართული ი.მ.ნ 9.650
ს.ზ.ნ 9.600
ი.მ.ნ 21.530
ს.ზ.ნ 21.480
7 სართული ი.მ.ნ 19.550
ს.ზ.ნ 19.500
ი.მ.ნ 5.030
ს.ზ.ნ 4.980
2 სართული ი.მ.ნ 3.050
ს.ზ.ნ 3.000
ი.მ.ნ 14.930
ს.ზ.ნ 14.880
5 სართული ი.მ.ნ 12.950
ს.ზ.ნ 12.900
ი.მ.ნ 24.820
ს.ზ.ნ 24.770
8 სართული ი.მ.ნ 22.850
ს.ზ.ნ 22.800
ი.მ.ნ 8.330
ს.ზ.ნ 8.280
3 სართული ი.მ.ნ 6.350
ს.ზ.ნ 6.300
ი.მ.ნ 18.230
ს.ზ.ნ 18.180
6 სართული ი.მ.ნ 16.250
ს.ზ.ნ 16.200
ი.მ.ნ 28.120
ს.ზ.ნ 28.070
9 სართული ი.მ.ნ 26.150
ს.ზ.ნ 26.100
20 x 165 = 3,300
2,700
1,200
300

გზა-კიბე №2

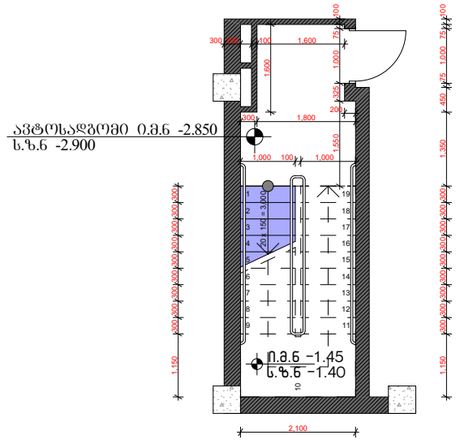
ავტოსადგომი ი.მ.ნ -2.850
ს.ზ.ნ -2.900
ი.მ.ნ -1.45
ს.ზ.ნ -1.40

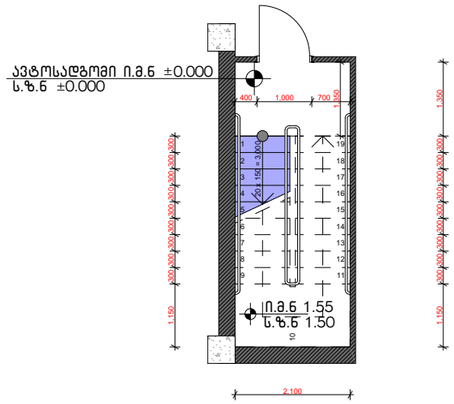
ავტოსადგომი ი.მ.ნ ±0.000
ს.ზ.ნ ±0.000
ი.მ.ნ 1.55
ს.ზ.ნ 1.50

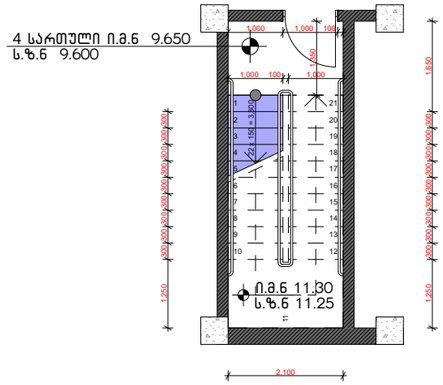
4 სართული ი.მ.ნ 9.650
ს.ზ.ნ 9.600
ი.მ.ნ 11.30
ს.ზ.ნ 11.25

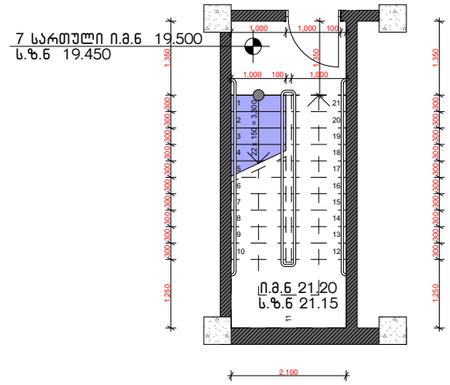
7 სართული ი.მ.ნ 19.500
ს.ზ.ნ 19.450
ი.მ.ნ 21.20
ს.ზ.ნ 21.15

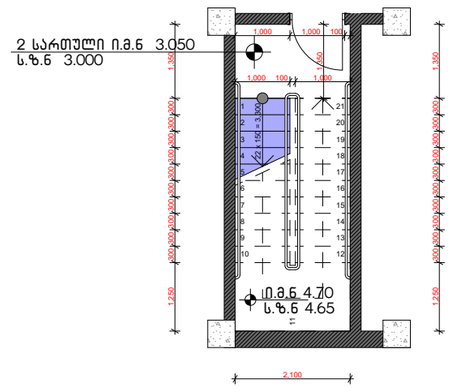
2 სართული ი.მ.ნ 3.050
ს.ზ.ნ 3.000
ი.მ.ნ 4.70
ს.ზ.ნ 4.65

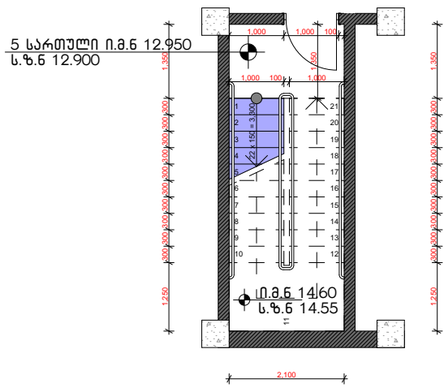
5 სართული ი.მ.ნ 12.950
ს.ზ.ნ 12.900
ი.მ.ნ 14.60
ს.ზ.ნ 14.55

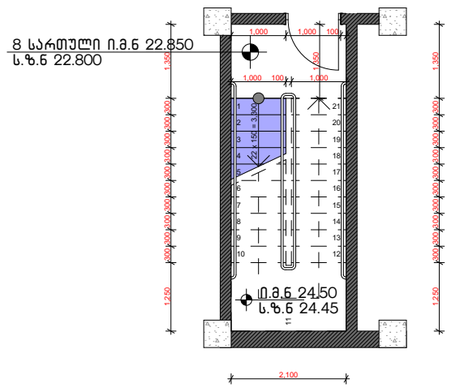
8 სართული ი.მ.ნ 22.850
ს.ზ.ნ 22.800
ი.მ.ნ 24.50
ს.ზ.ნ 24.45

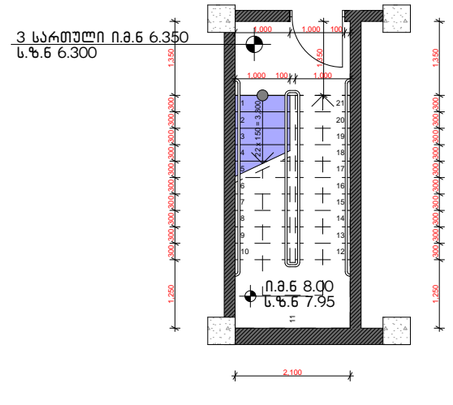
3 სართული ი.მ.ნ 6.350
ს.ზ.ნ 6.300
ი.მ.ნ 8.00
ს.ზ.ნ 7.95

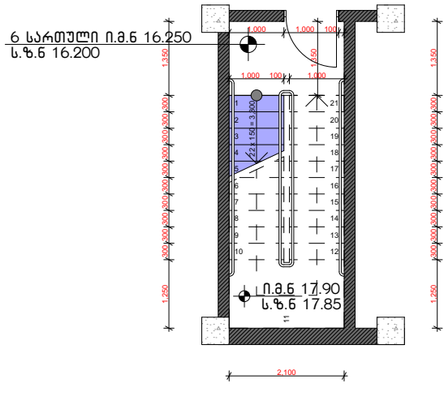
6 სართული ი.მ.ნ 16.250
ს.ზ.ნ 16.200
ი.მ.ნ 17.90
ს.ზ.ნ 17.85

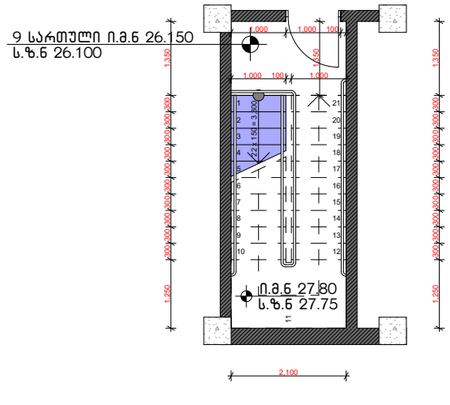
9 სართული ი.მ.ნ 26.150
ს.ზ.ნ 26.100
ი.მ.ნ 27.80
ს.ზ.ნ 27.75

ჭრილი 1-1

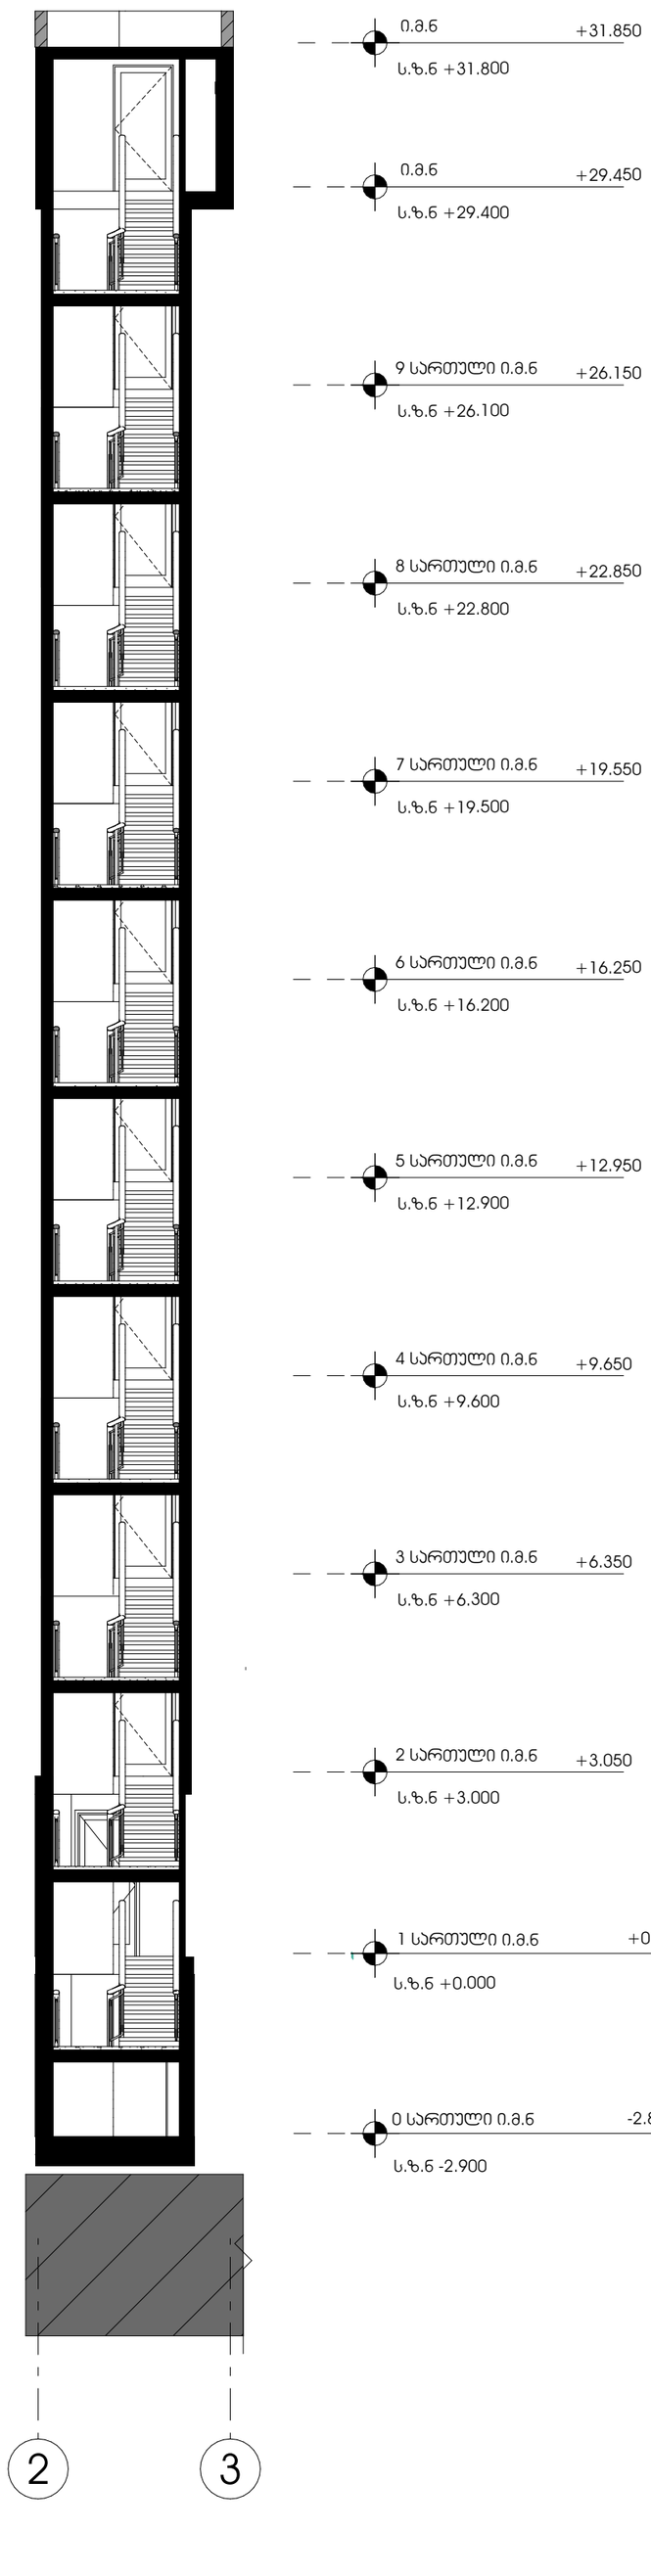

ჭრილი 2-2

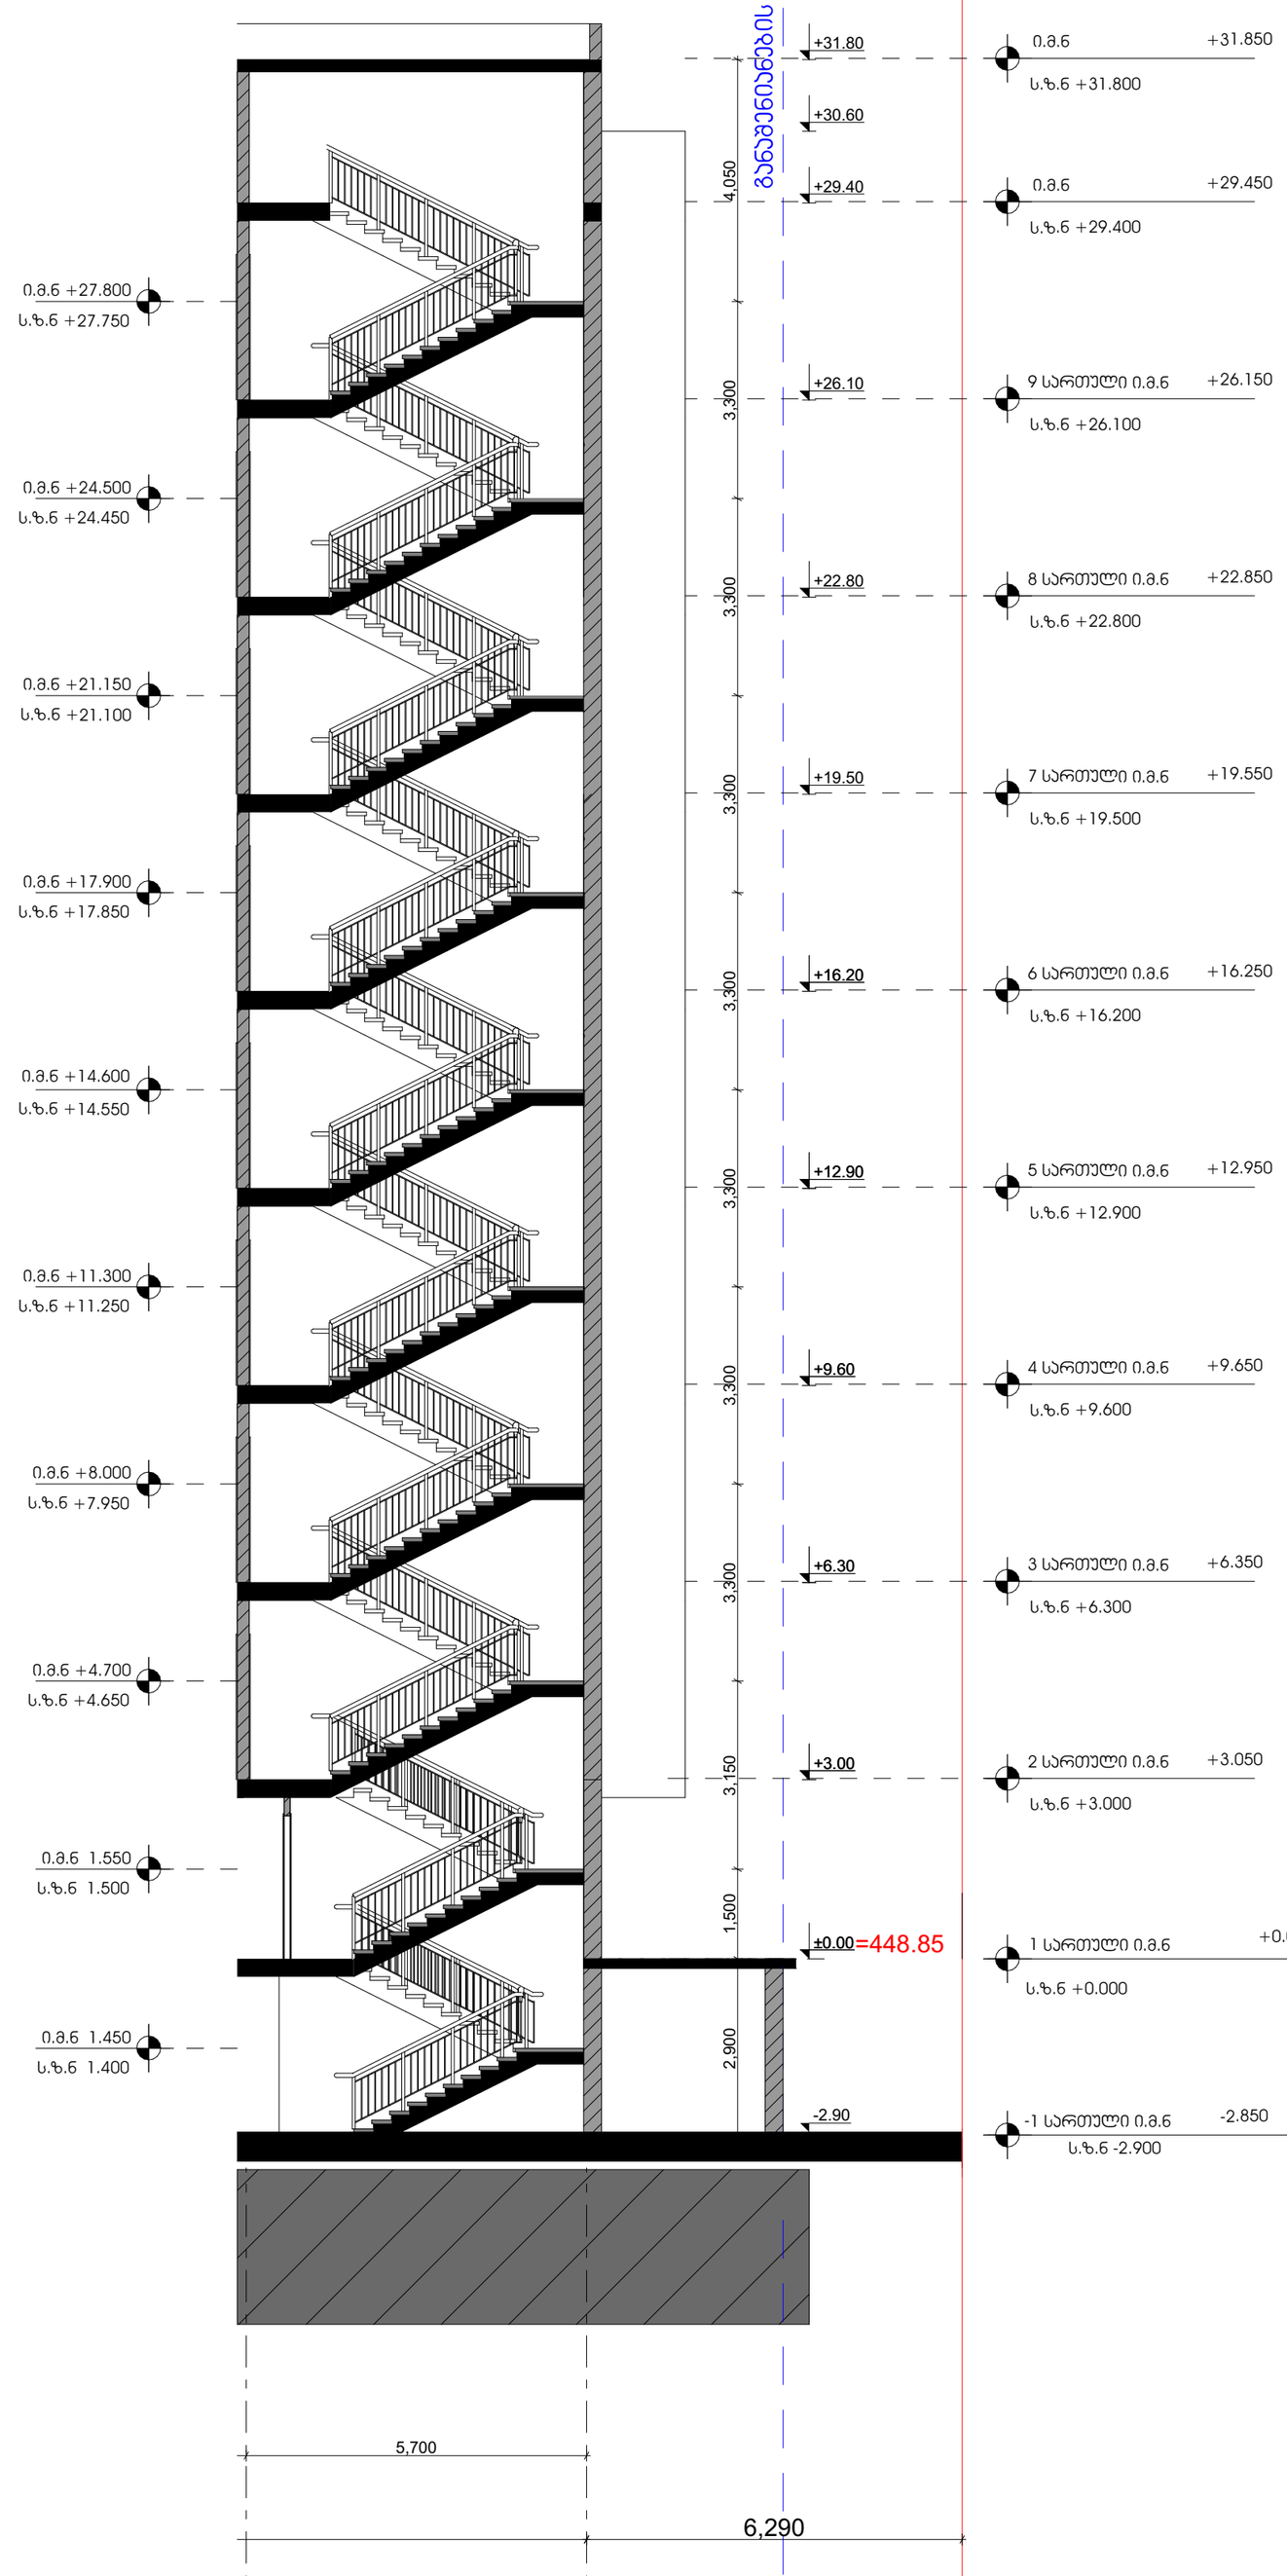

მის: ქ. თბილისი, ს. პანდელაჯის ქ. №3
საფოსტო ინდექსი: 0160
ტელ: (995 32) 237 30 50
ელ-ფოსტა:
xyz.ge@yahoo.com

დირექტორი	მ. ლეჟიაშვილი
პრ. მთ. არქ.	მ. ლეჟიაშვილი
არქიტექტორი	ჯ. მოდებაძე
პრ. მთ. კონსტრ.	ე. წოწერია
შეამოწმა	მ. ლეჟიაშვილი

პროექტის სახელწოდება

ქ. თბილისი, გამზირი გურამიშვილი, კორპუსი 41-ის მიმდებარედ მრავალბინიანი საცხოვრებელი სახლი

არქიტექტურული ნაწილი	ფურც.	ფ-ბი	მასშტაბი
კიბის ჭრილი 1-1 კიბის ჭრილი 2-2			1:100
	სტადია		მ

დეტალი №1

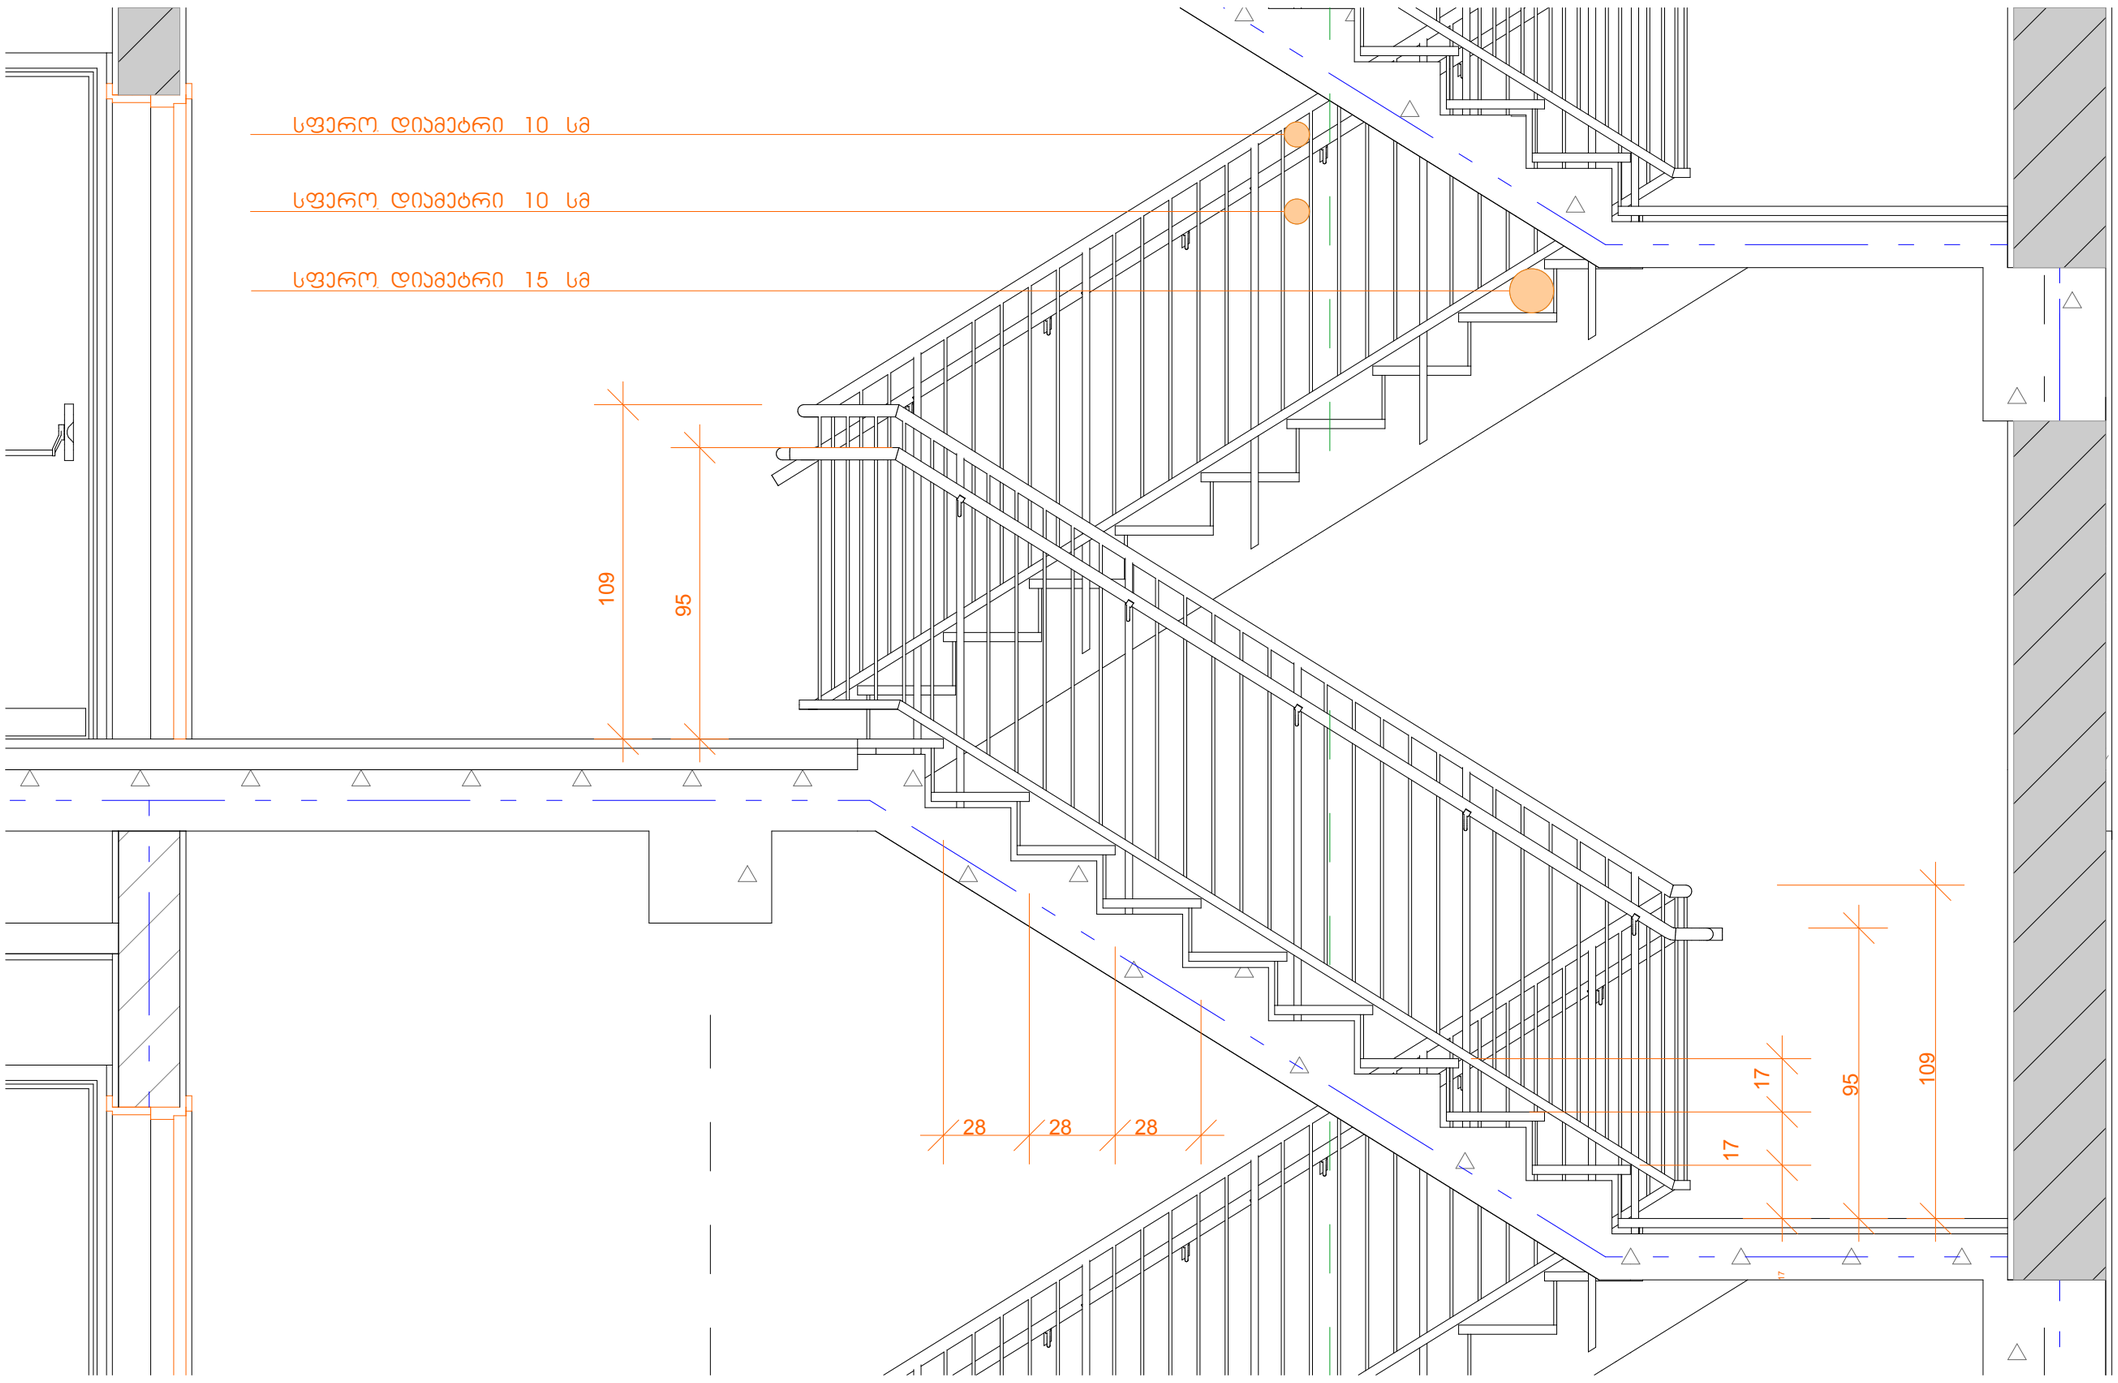

დეტალი №2

დეტალი №3

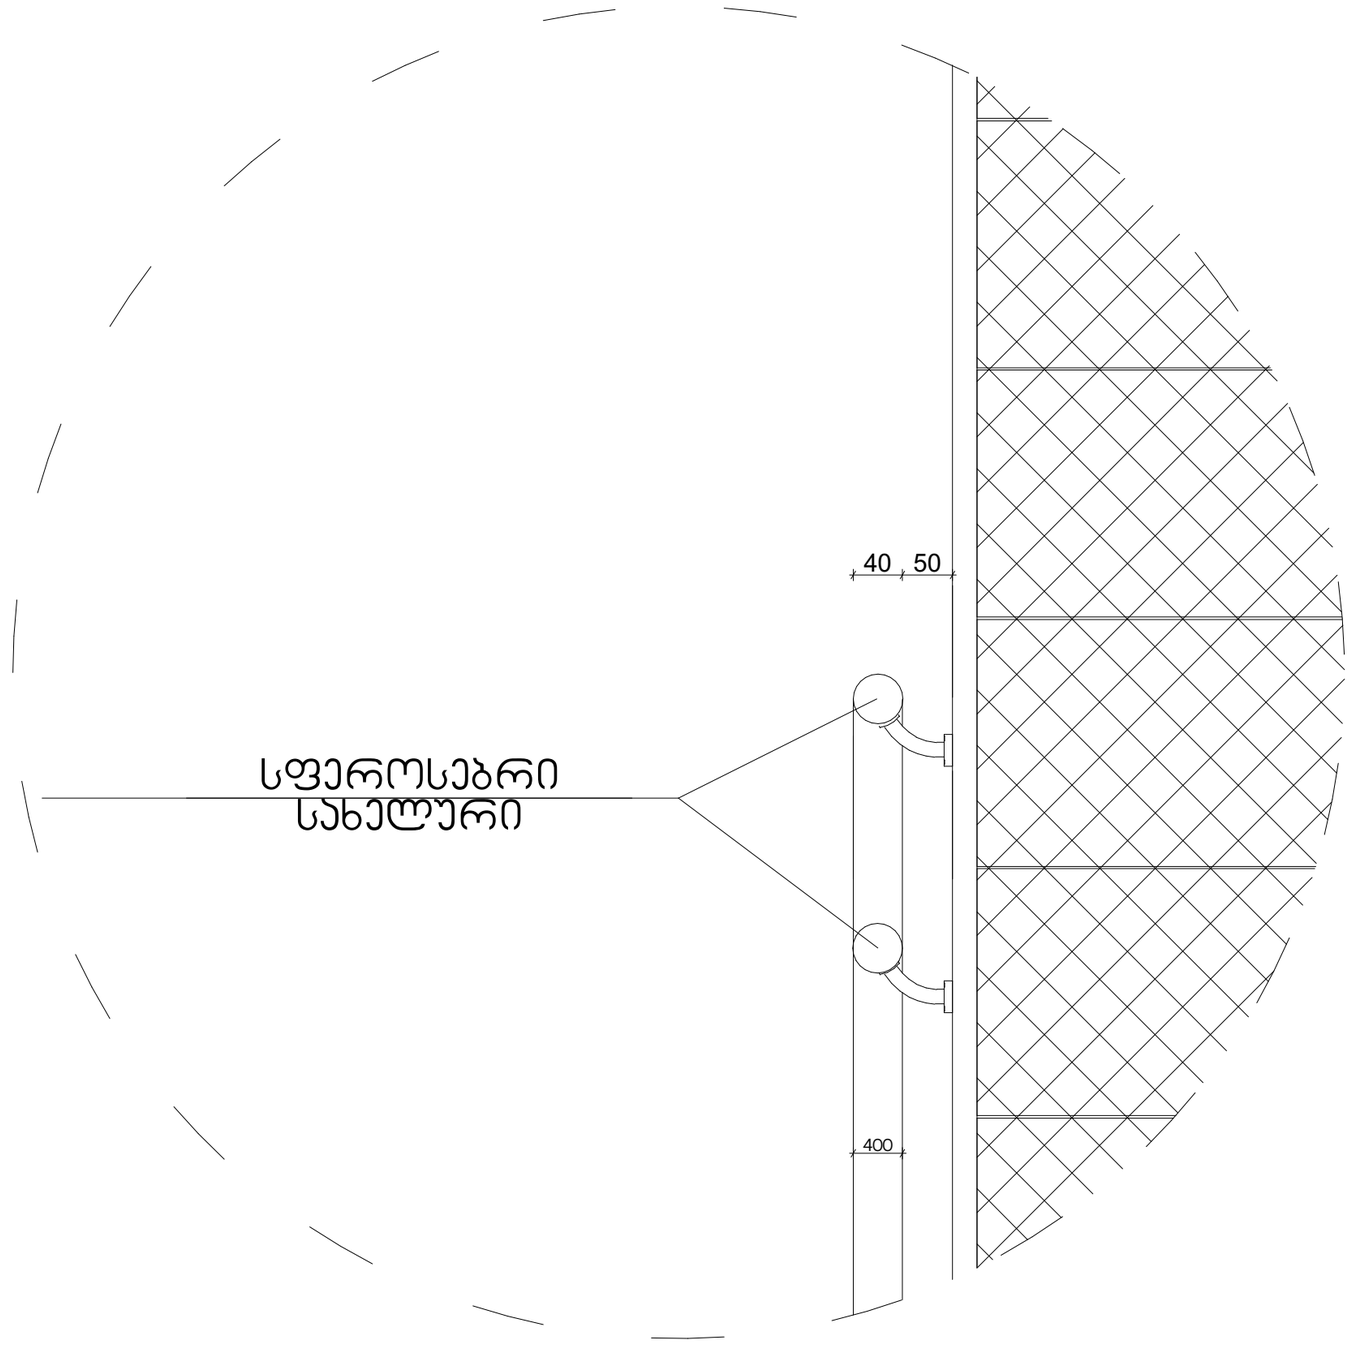

xyz.ge		მის: ქ. თბილისი, ს. ანდღულაძის ქ. №3 საფოსტო ინდექსი: 0160 ტელ: (995 32) 237 30 50 ელ-ფოსტა: xyz.ge@yahoo.com	პროექტის სახელწოდება			
დირექტორი	შ. ლეჟიაშვილი					
პრ. მთ. არქ.	შ. ლეჟიაშვილი		არქიტექტურული ნაწილი	ფურც.	ფ-ბი	მასშტაბი
არქიტექტორი	ჯ. მოდებაძე		გეგმა 26.10 ნიშნულზე			
პრ. მთ. კონსტრ.	ე. წოწერია					
შეამოწმა	შ. ლეჟიაშვილი			სტადია		მ

აივნის მოაჯირის დეტალი

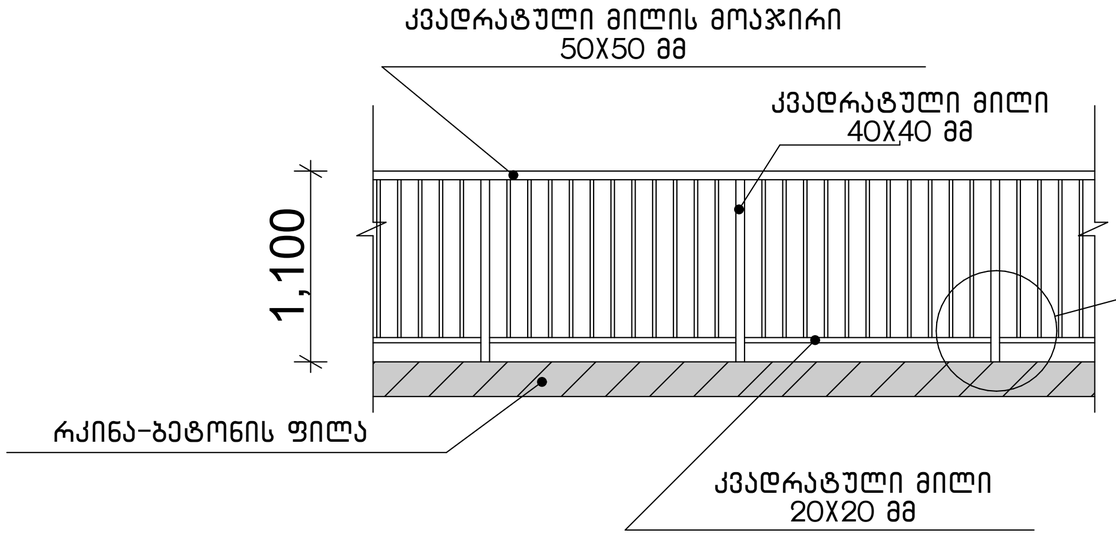

ფრაგმენტი

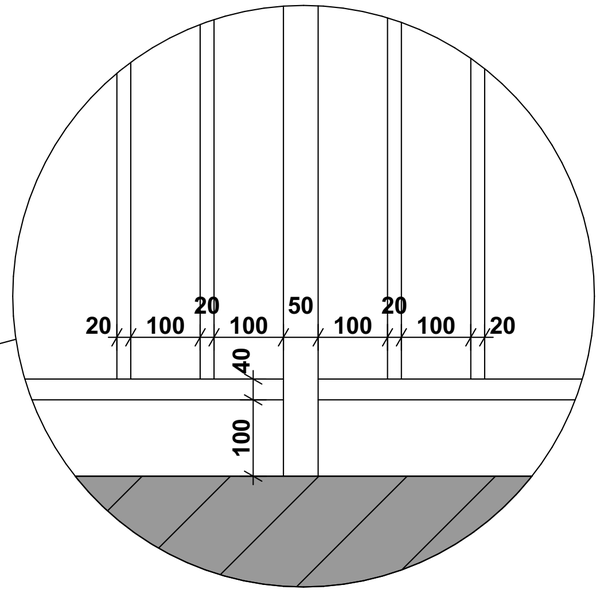

X Z Y xyz.ge		მის: ქ. თბილისი, ს. ანდღულაძის. №3 საფოსტო ინდექსი: 0160 ტელ: (995 32) 237 30 50 ელ-ფოსტა: xyz.ge@yahoo.com	პროექტის სახელწოდება			
			ქ. თბილისი, გამზირი გურამიშვილი, ჯორჯუსი 41-ის მიმდებარედ მრავალბინიანი საცხოვრებელი სახლი			
დირექტორი	შ. ლეჯიაშვილი		არქიტექტურული ნაწილი	ფურც.	ფ-ბი	მასშტაბი
პრ. მთ. არქ.	შ. ლეჯიაშვილი		აივნის მოაჯირის დეტალი			
არქიტექტორი	შ. ლეჯიაშვილი					
პრ. მთ. კონსტრ.	ე. წოწერია					
				სტადია		მ
შეამოწმა	შ. ლეჯიაშვილი					

გეგმა

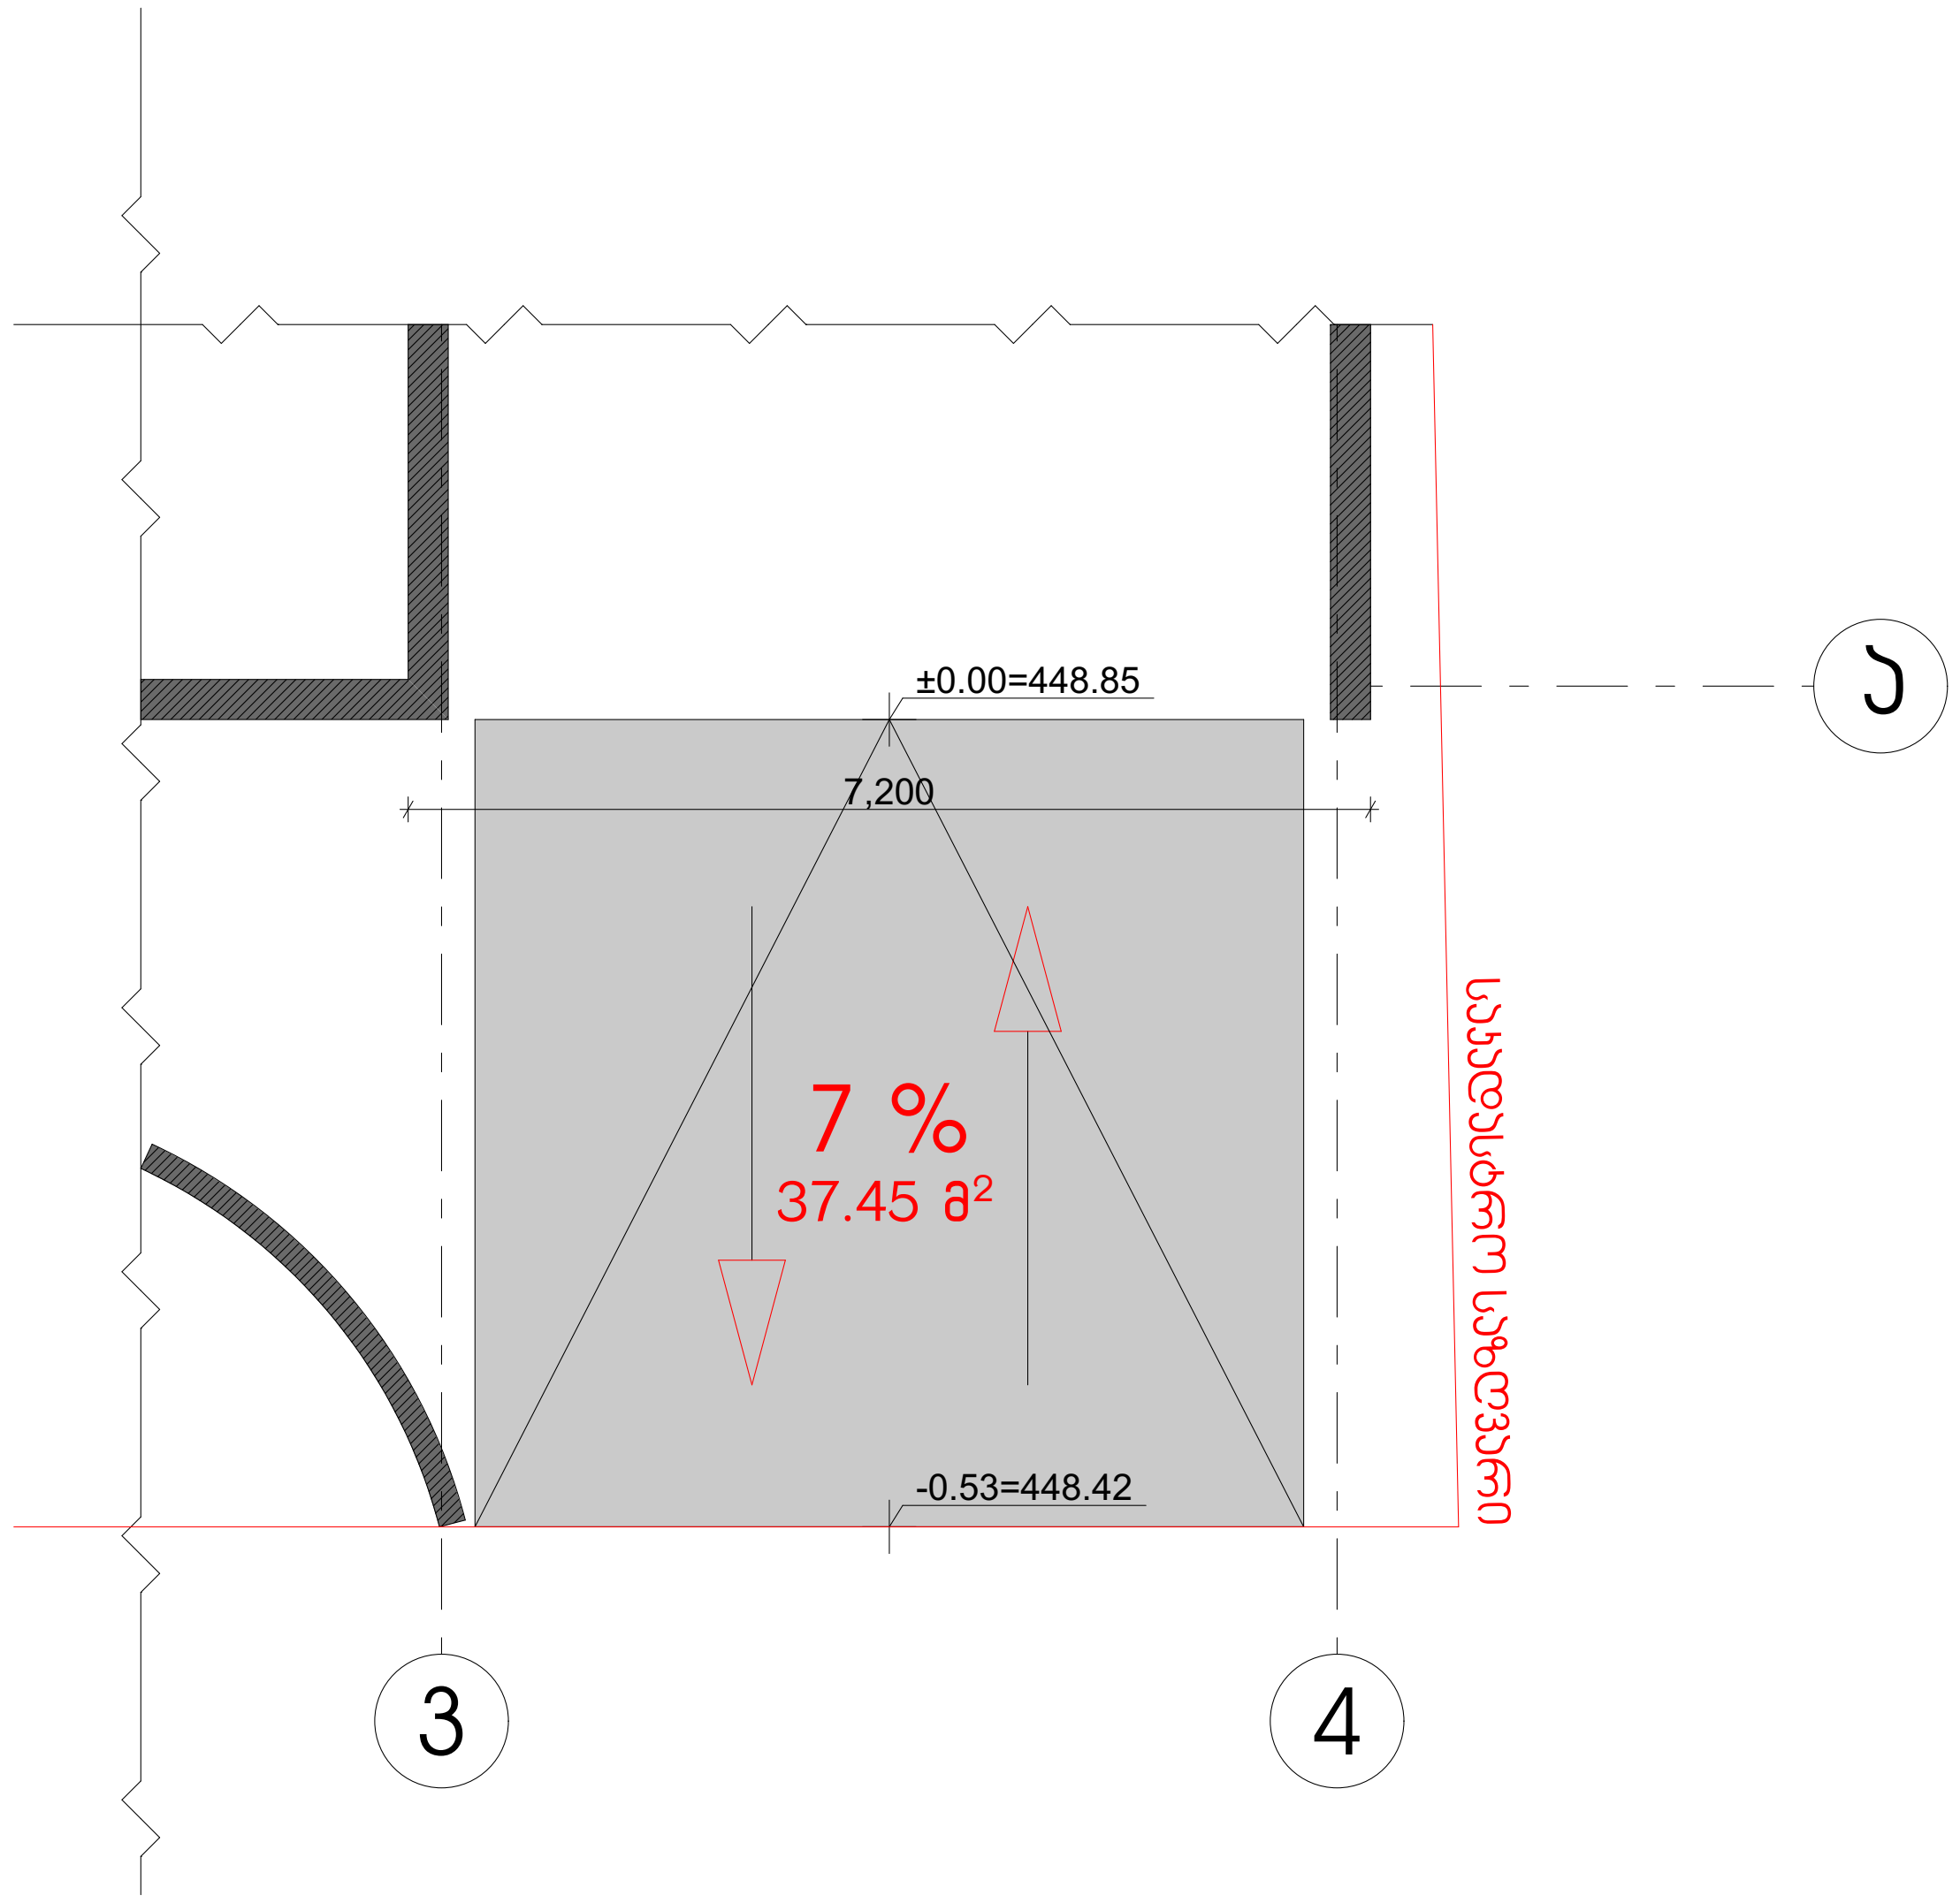

ფასადი

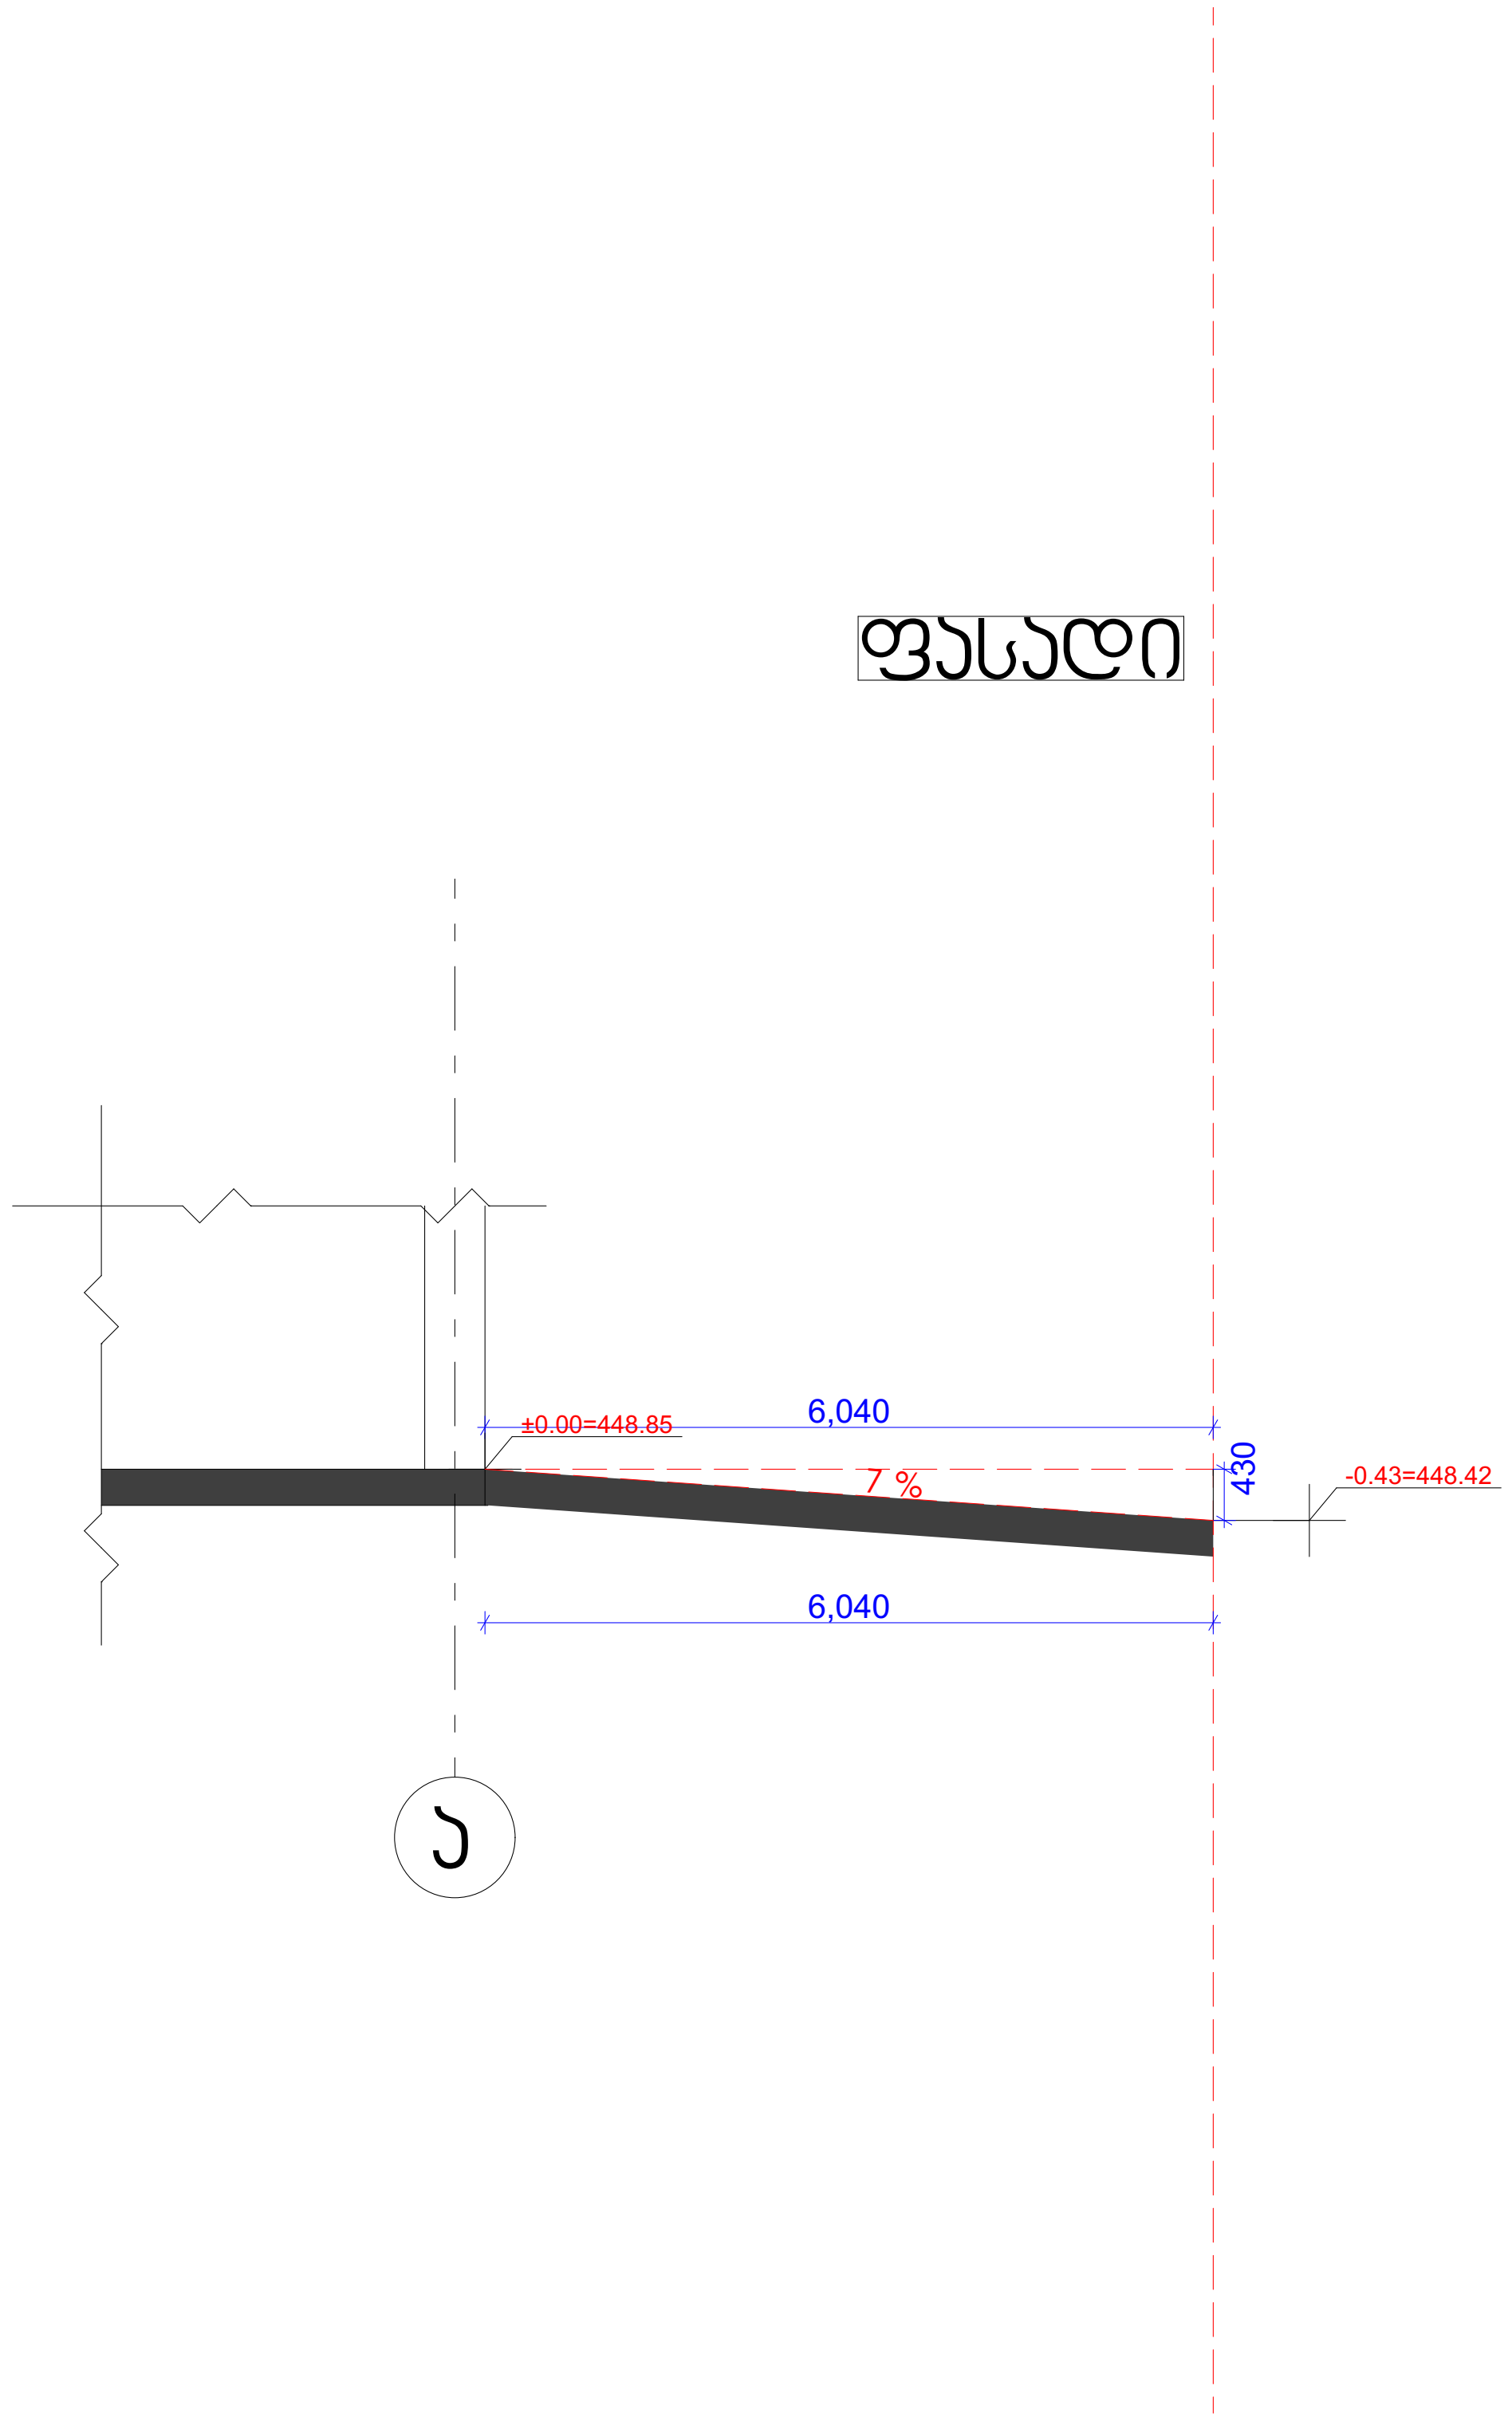

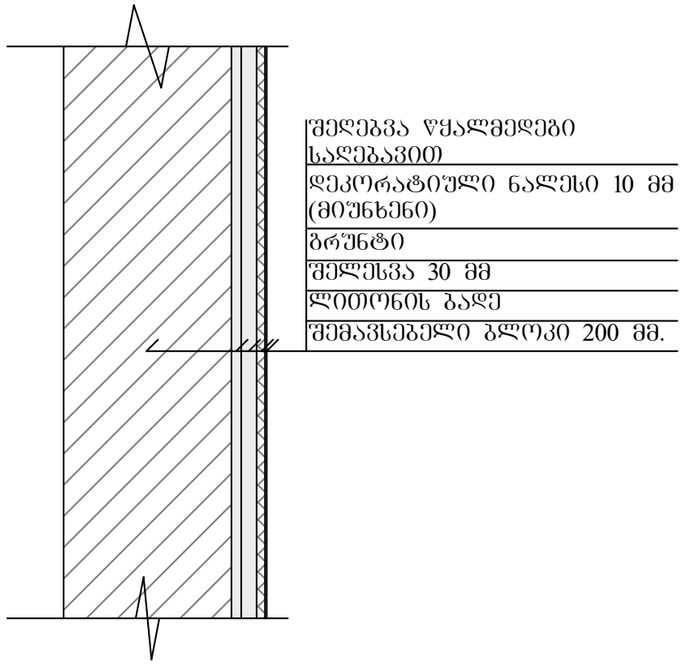

შეღებვა წყალმედეგი საღებავით
დეკორატიული ნალესი 10 მმ (მიუნხენი)
ბრუნტი
შელესვა 30 მმ
ლითონის ბადე
შემავსებელი ბლოკი 200 მმ.

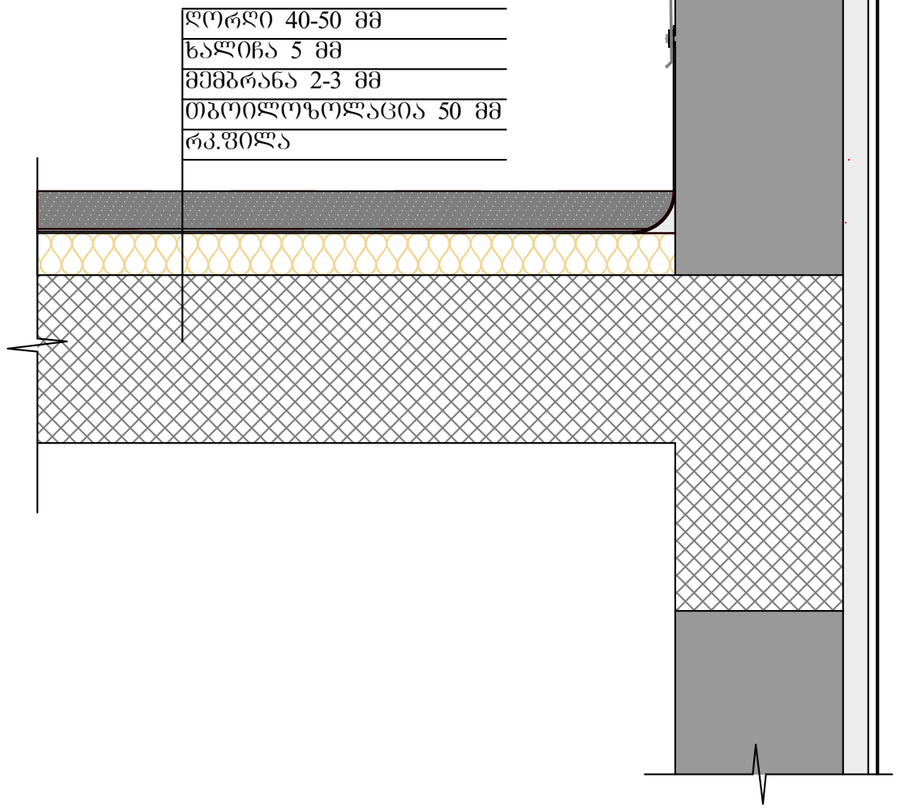

ღორღი 40-50 მმ
ხალიჩა 5 მმ
მემბრანა 2-3 მმ
თბოიზოლაცია 50 მმ
რკ.ფილა

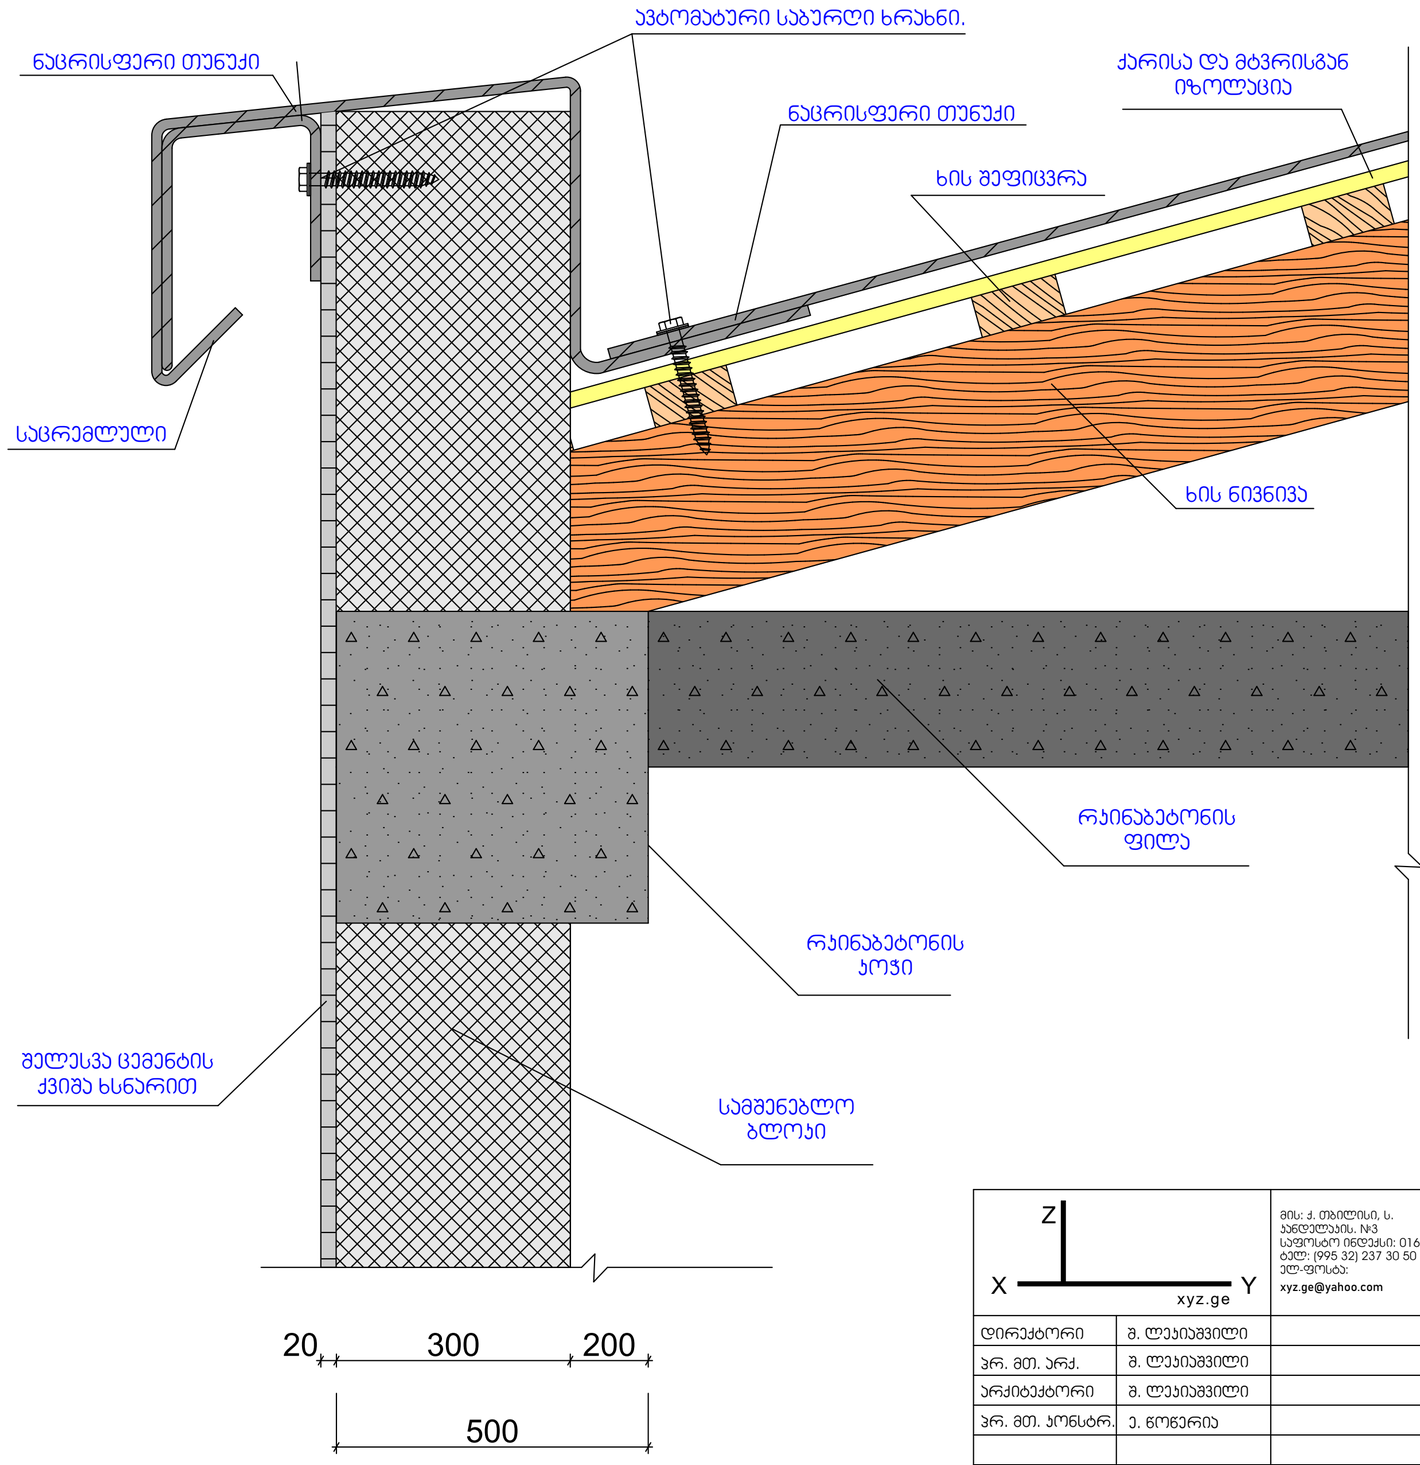

სახურავის კვანძი დეტალი 4

Z / X / Y / xyz.ge		მის: ქ. თბილისი, ს. კანდელაკის. №3 საფოსტო ინდექსი: 0160 ტელ: (995 32) 237 30 50 ელ-ფოსტა: xyz.ge@yahoo.com	პროექტის სახელწოდება
			ქ. თბილისი, გამზირი გურამიშვილი, კორპუსი 41-ის მიმდებარედ მრავალბინიანი საცხოვრებელი სახლი
დირექტორი	შ. ლეკიაშვილი		არქიტექტურული ნაწილი / ფურც. / ფ-ბი / მასშტაბი
პრ. მთ. არქ.	შ. ლეკიაშვილი		
არქიტექტორი	შ. ლეკიაშვილი		სახურავის კვანძი
პრ. მთ. კონსტრ.	ე. წოწერია		
			სტადია / მ
შემოწმა	შ. ლეკიაშვილი		

ფასადის ჯვანძები

№	სახელწოდება
1	კედელი.
2	ლითონის შურცელი, დამუშავებული კოროზიამედეგი ხსნარით.
3	საცრემლული, დამუშავებული კოროზიამედეგი ხსნარით.
4	ავტომატური საბურღი ხრახნი.

დეტალი 1

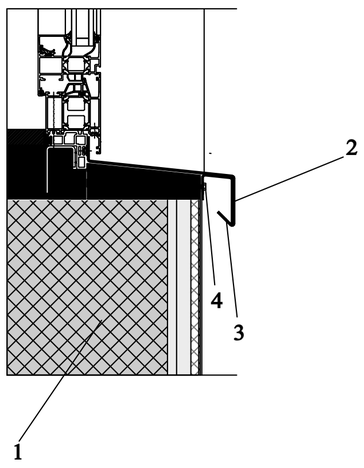

დეტალი 2

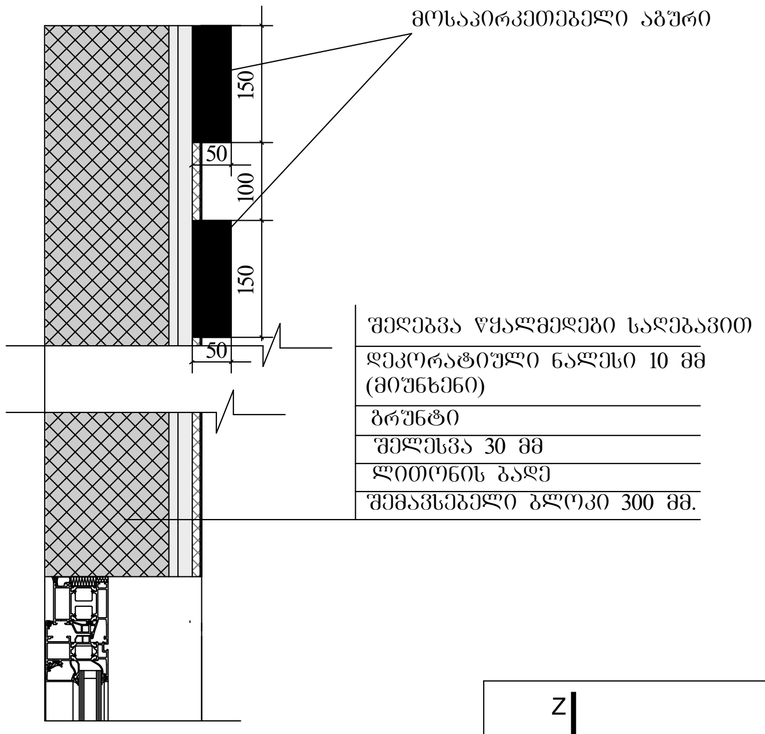

შეღებვა წყალმედეგი საღებავით
დეკორატიული ნალესი 10 მმ (მიუნხენი)
ბრუნტი
შელესვა 30 მმ
ლითონის ბადე
შემავსებელი ბლოკი 300 მმ.

დეტალი 3

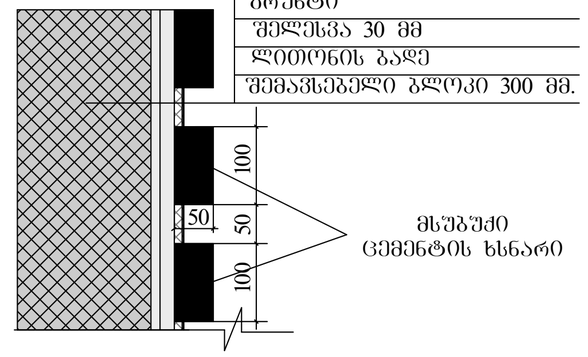

შეღებვა წყალმედეგი საღებავით
დეკორატიული ნალესი 10 მმ (მიუნხენი)
ბრუნტი
შელესვა 30 მმ
ლითონის ბადე
შემავსებელი ბლოკი 300 მმ.

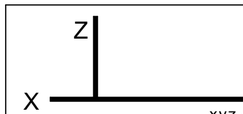

მის: ქ. თბილისი, ს. ჯანდელაკის. №3
საფოსტო ინდექსი: 0160
ტელ: (995 32) 237 30 50
ელ-ფოსტა:
xyz.ge@yahoo.com

პროექტის სახელწოდება

ქ. თბილისი, გამზირი გურამიშვილი, ჯორჯუსი 41-ის მიმდებარედ მრავალბინიანი საცხოვრებელი სახლი

დირექტორი	შ. ლეკიაშვილი	
ჯრ. მთ. არქ.	შ. ლეკიაშვილი	
არქიტექტორი	შ. ლეკიაშვილი	
ჯრ. მთ. კონსტრ.	ე. წოწერია	
შეამოწმა	შ. ლეკიაშვილი	

არქიტექტურული ნაწილი	ფურც.	ფ-ბი	მასშტაბი
ფასადის ჯვანძები			
	სტადია		მ