

არსებული მთავარი ფასადი
მ. 1:100

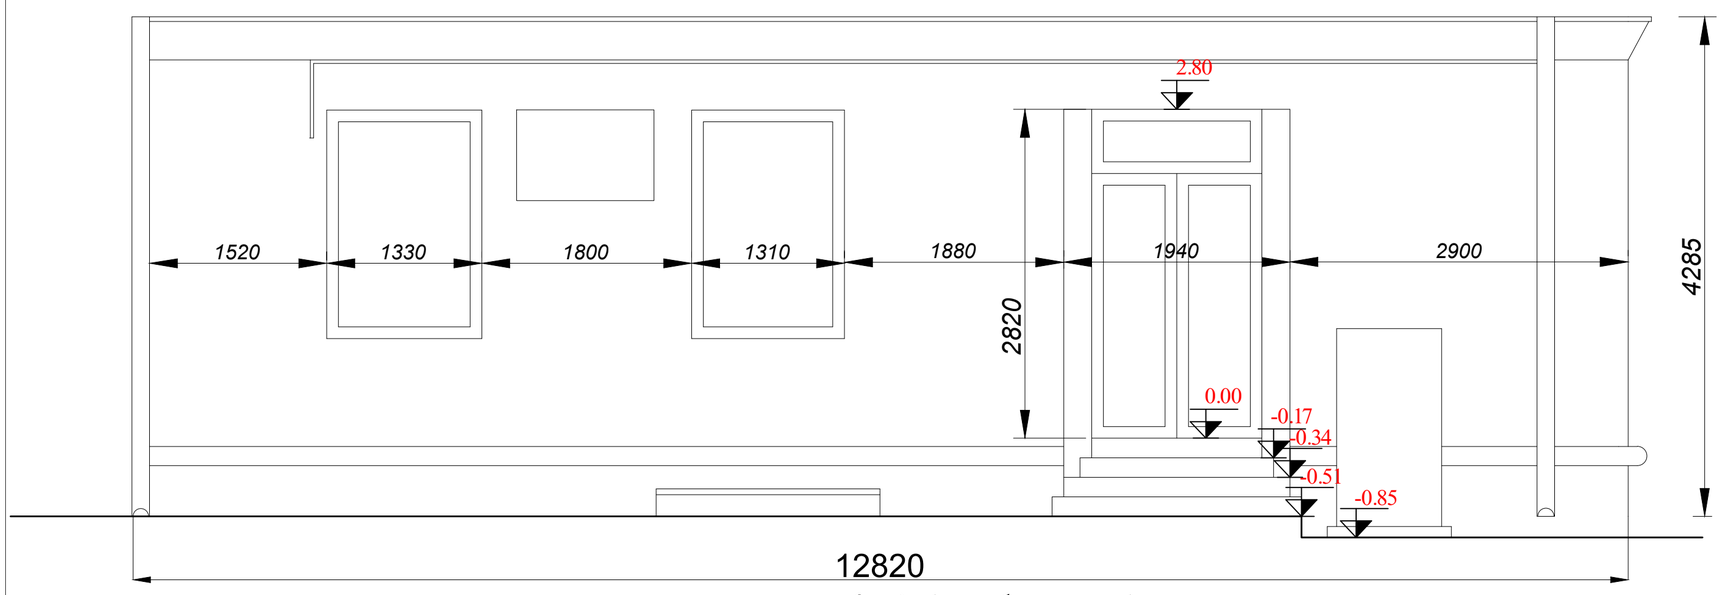

არსებული გვერდითი ფასადი
მ. 1:100

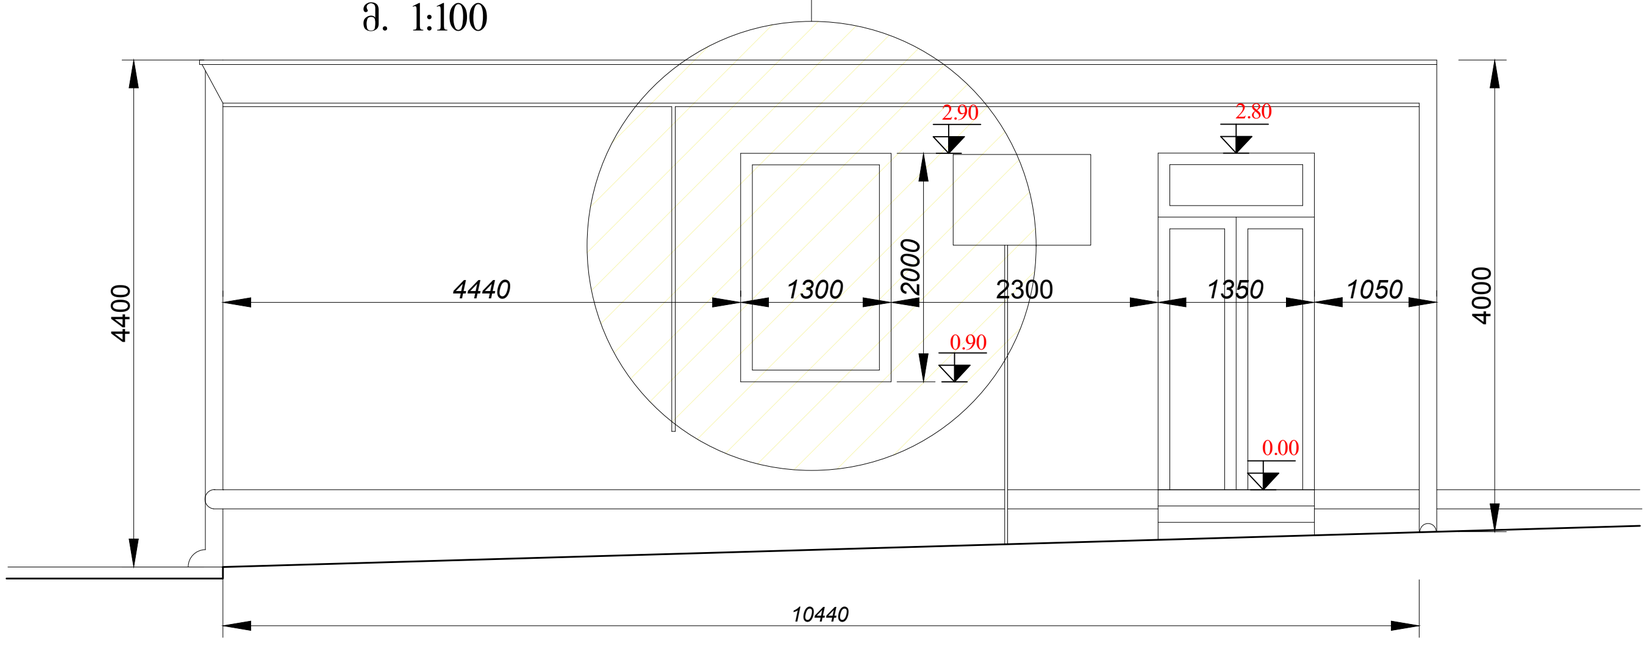

არსებული სიტუაცია



არსებული გეგმის ფრაგმენტი

