

საპროექტო მთავარი ფასადი
მ. 1:100

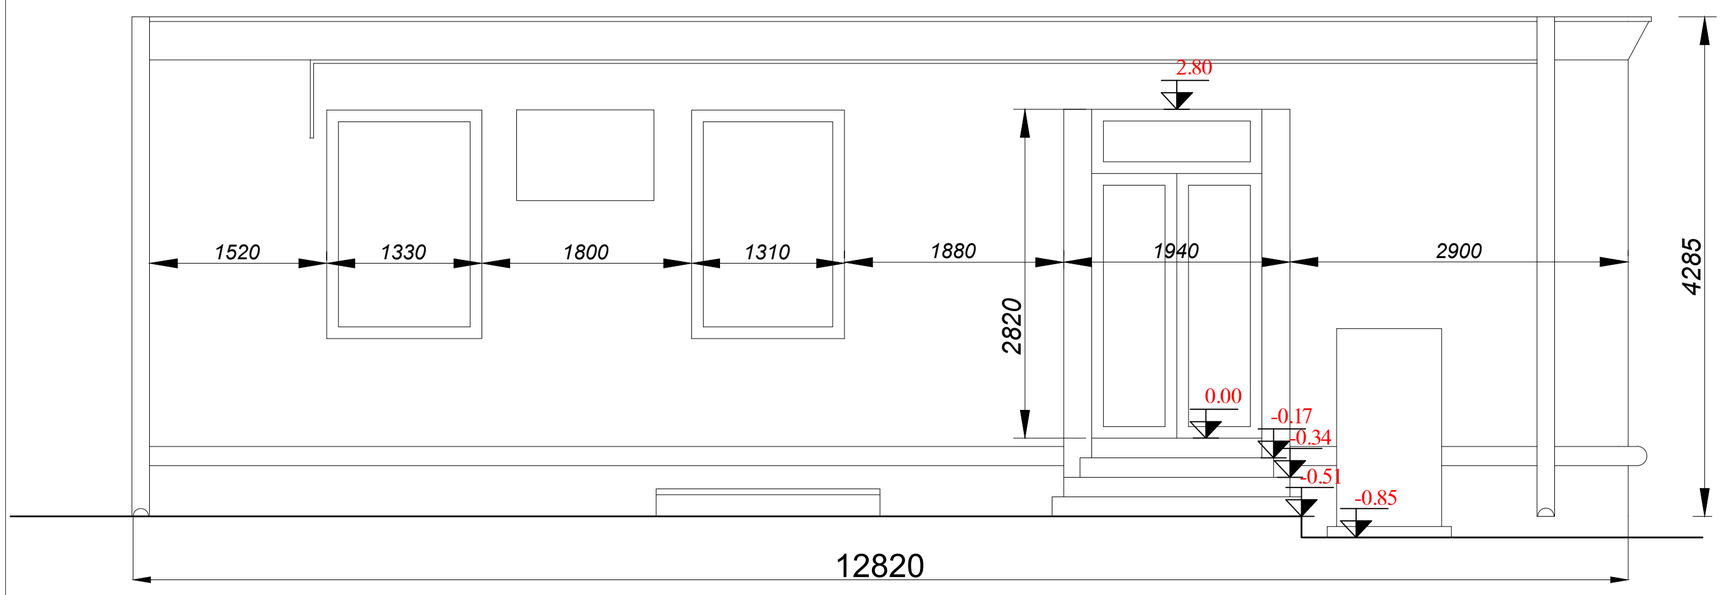


საპროექტო გვერდითი ფასადი
მ. 1:100

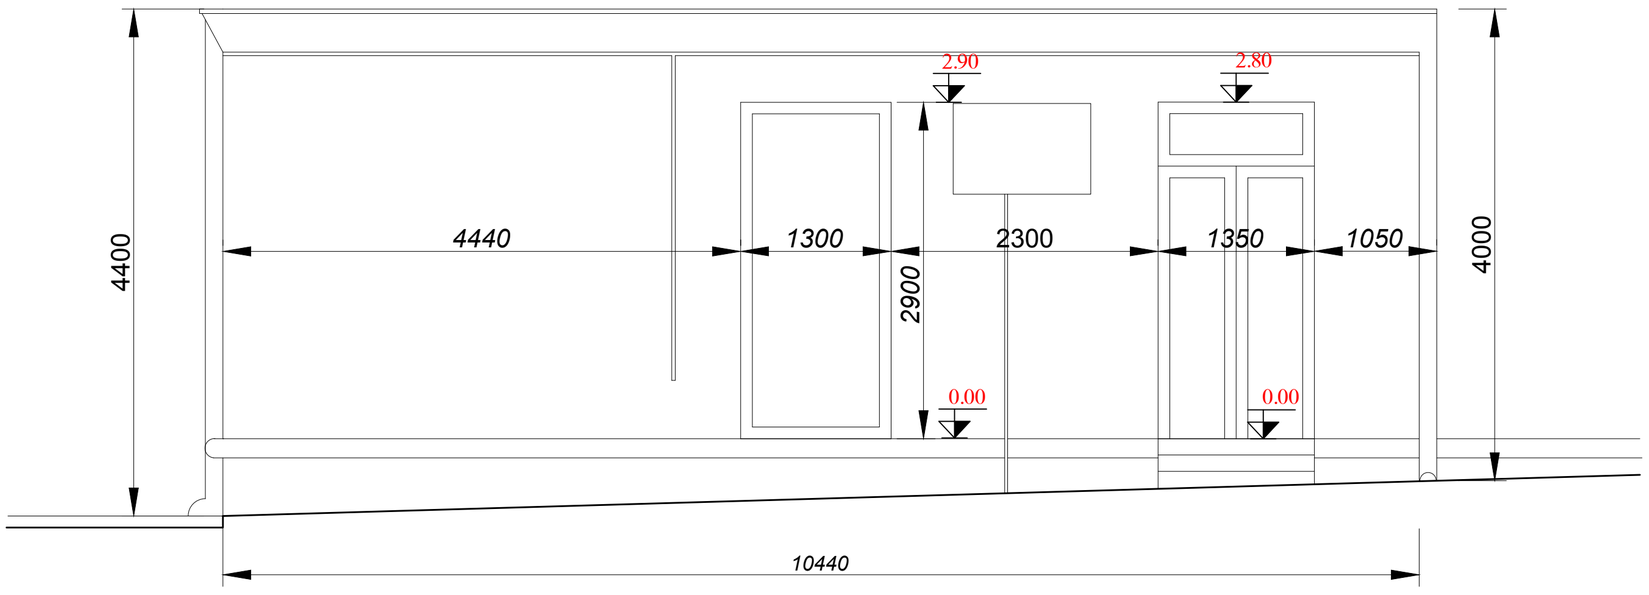

ფოტომონტაჟი



საპროექტო გეგმის ფრაგმენტი

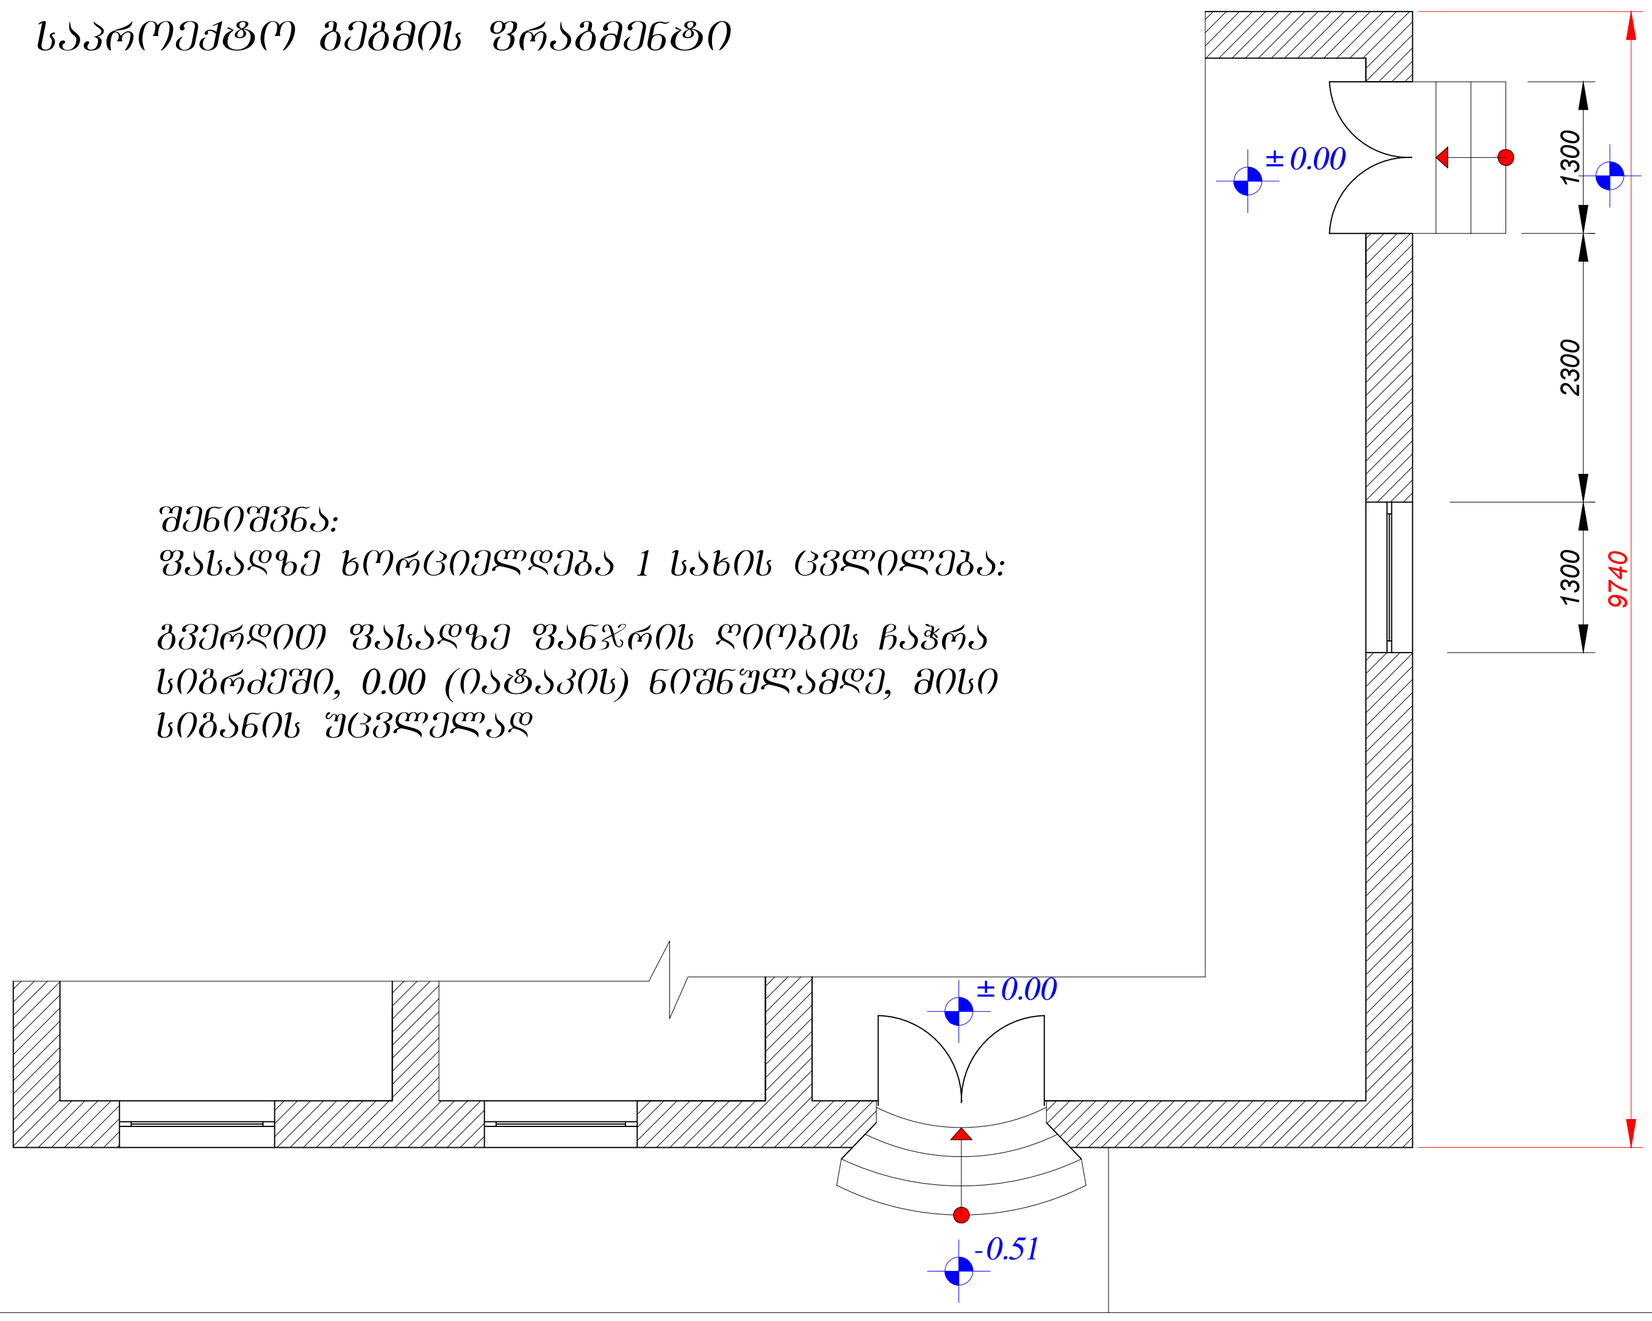

შენიშვნა:
ფასადზე ხორციელდება 1 სახის ცვლილება:

გვერდით ფასადზე ფანჯრის ღიობის ჩაჭრა სიგრძეში, 0.00 (იატაკის) ნიშნულამდე, მისი სიგანის შცვლელად