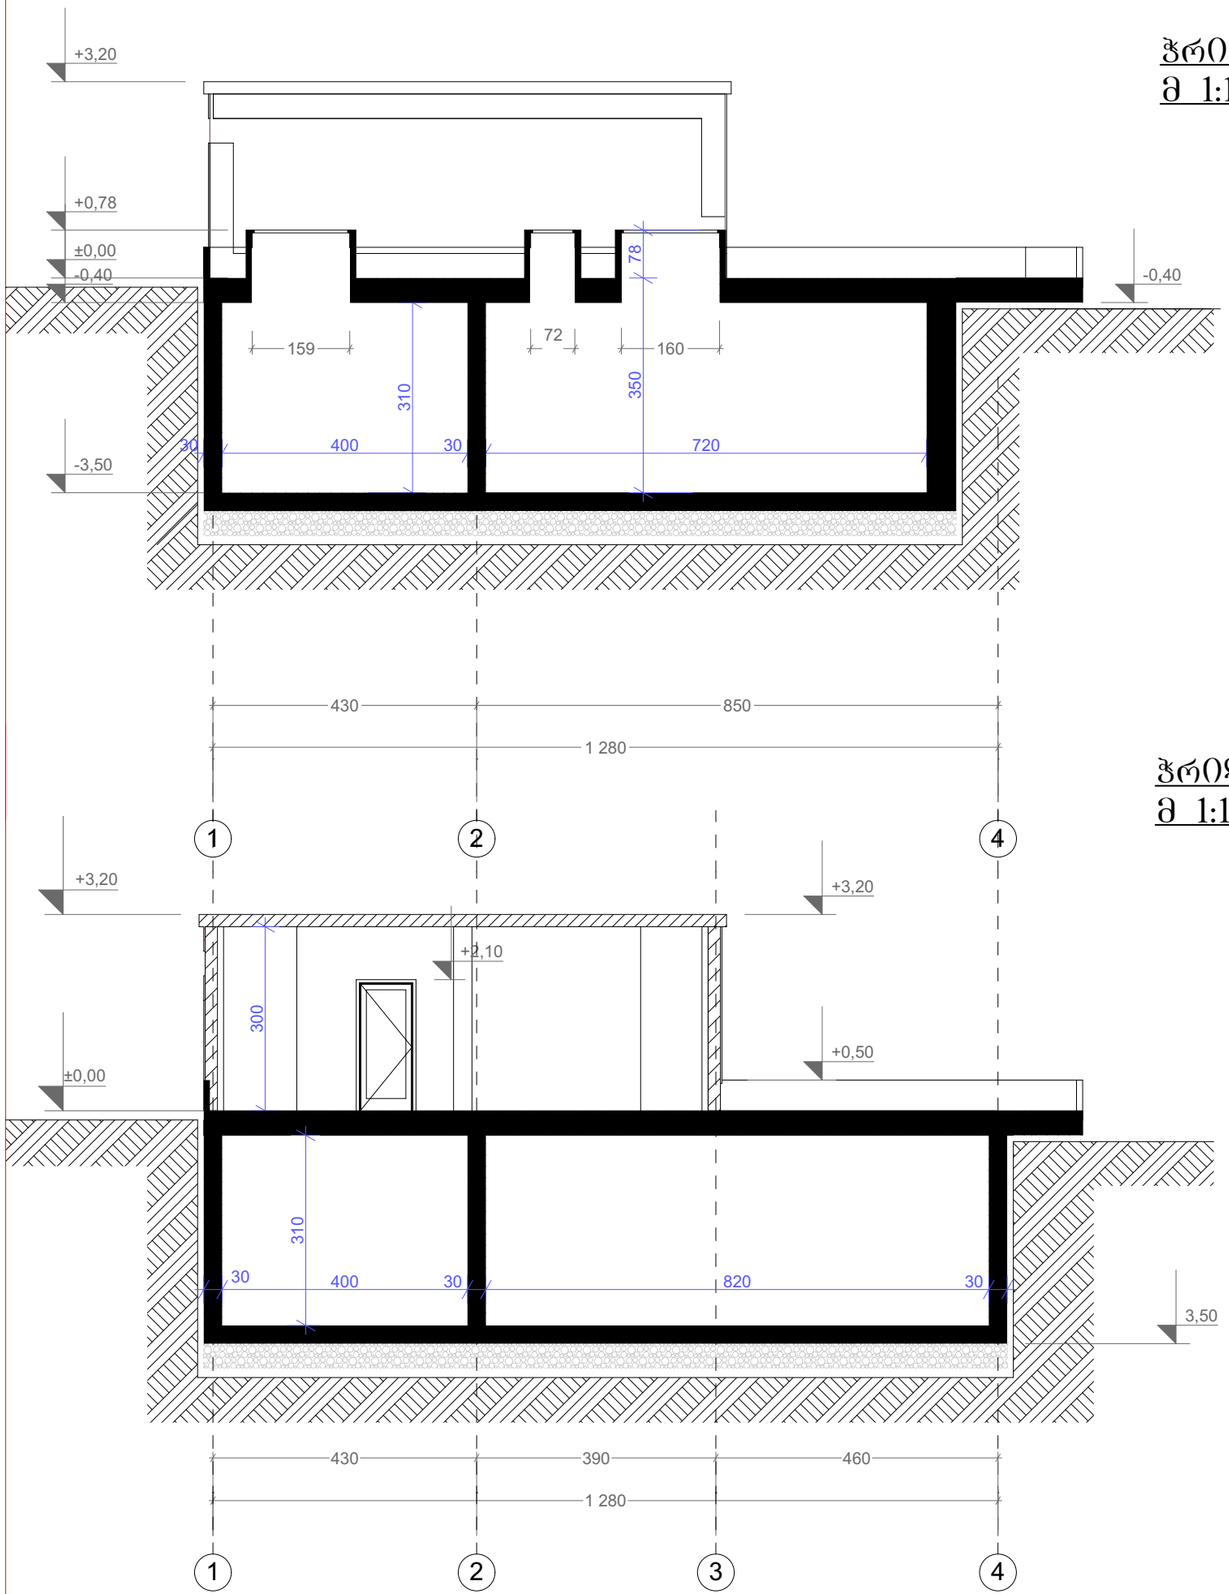

ჭრილი 1-1
მ 1:100

ჭრილი 2-2
მ 1:100

ფორმატი A-3	თბილისი 2019 დაკვეთა №	ფაილის სახელი

ექსპლიკაცია:

პირობითი ნიშნები:

- ნაკვეთის საზღვარი
- ჭრილის ხაზი
- ექსპლიკაციის ნუმერაცია
- არქიტექტურული ნიშნული
- ბანაშენიანების რეგულირების ხაზი

შენიშვნები

მისამართი: ქალაქი თბილისი, ღასახლება თემქა, მიკრო/რაიონი II, ქუჩა ისაკიანი, №1 (ს/კ: 01.12.05.001.078)

პროექტის სახელწოდება:
აუზი და ტექნიკური ოთახი

სტადია	პროექტი	
ფურცელი	ფურცელი	
თანამდებობა	გვარი	ხელმოწერა
დირექტორი	გ.ბენდელიანი	
არქიტექტორი	ი.გოგოხია	
არქიტექტორი	ნ.გურჯიევი	
შეასრულა		

საპროექტო ლოგო	მისამართი
BIJI ARCHITECTURE BIJI ARCHITECTURE	ქ. თბილისი შავიშვილის 1ა TEL: 595 55-35-74 599 75-28-88

მასშტაბი	1:100	
თარაღი		
სტადია	ფურცელი	ფურცლები
პროექტი	ა-01	