
სართულის გეგმა
-5.60 ნიშნულზე

მ. 1:200

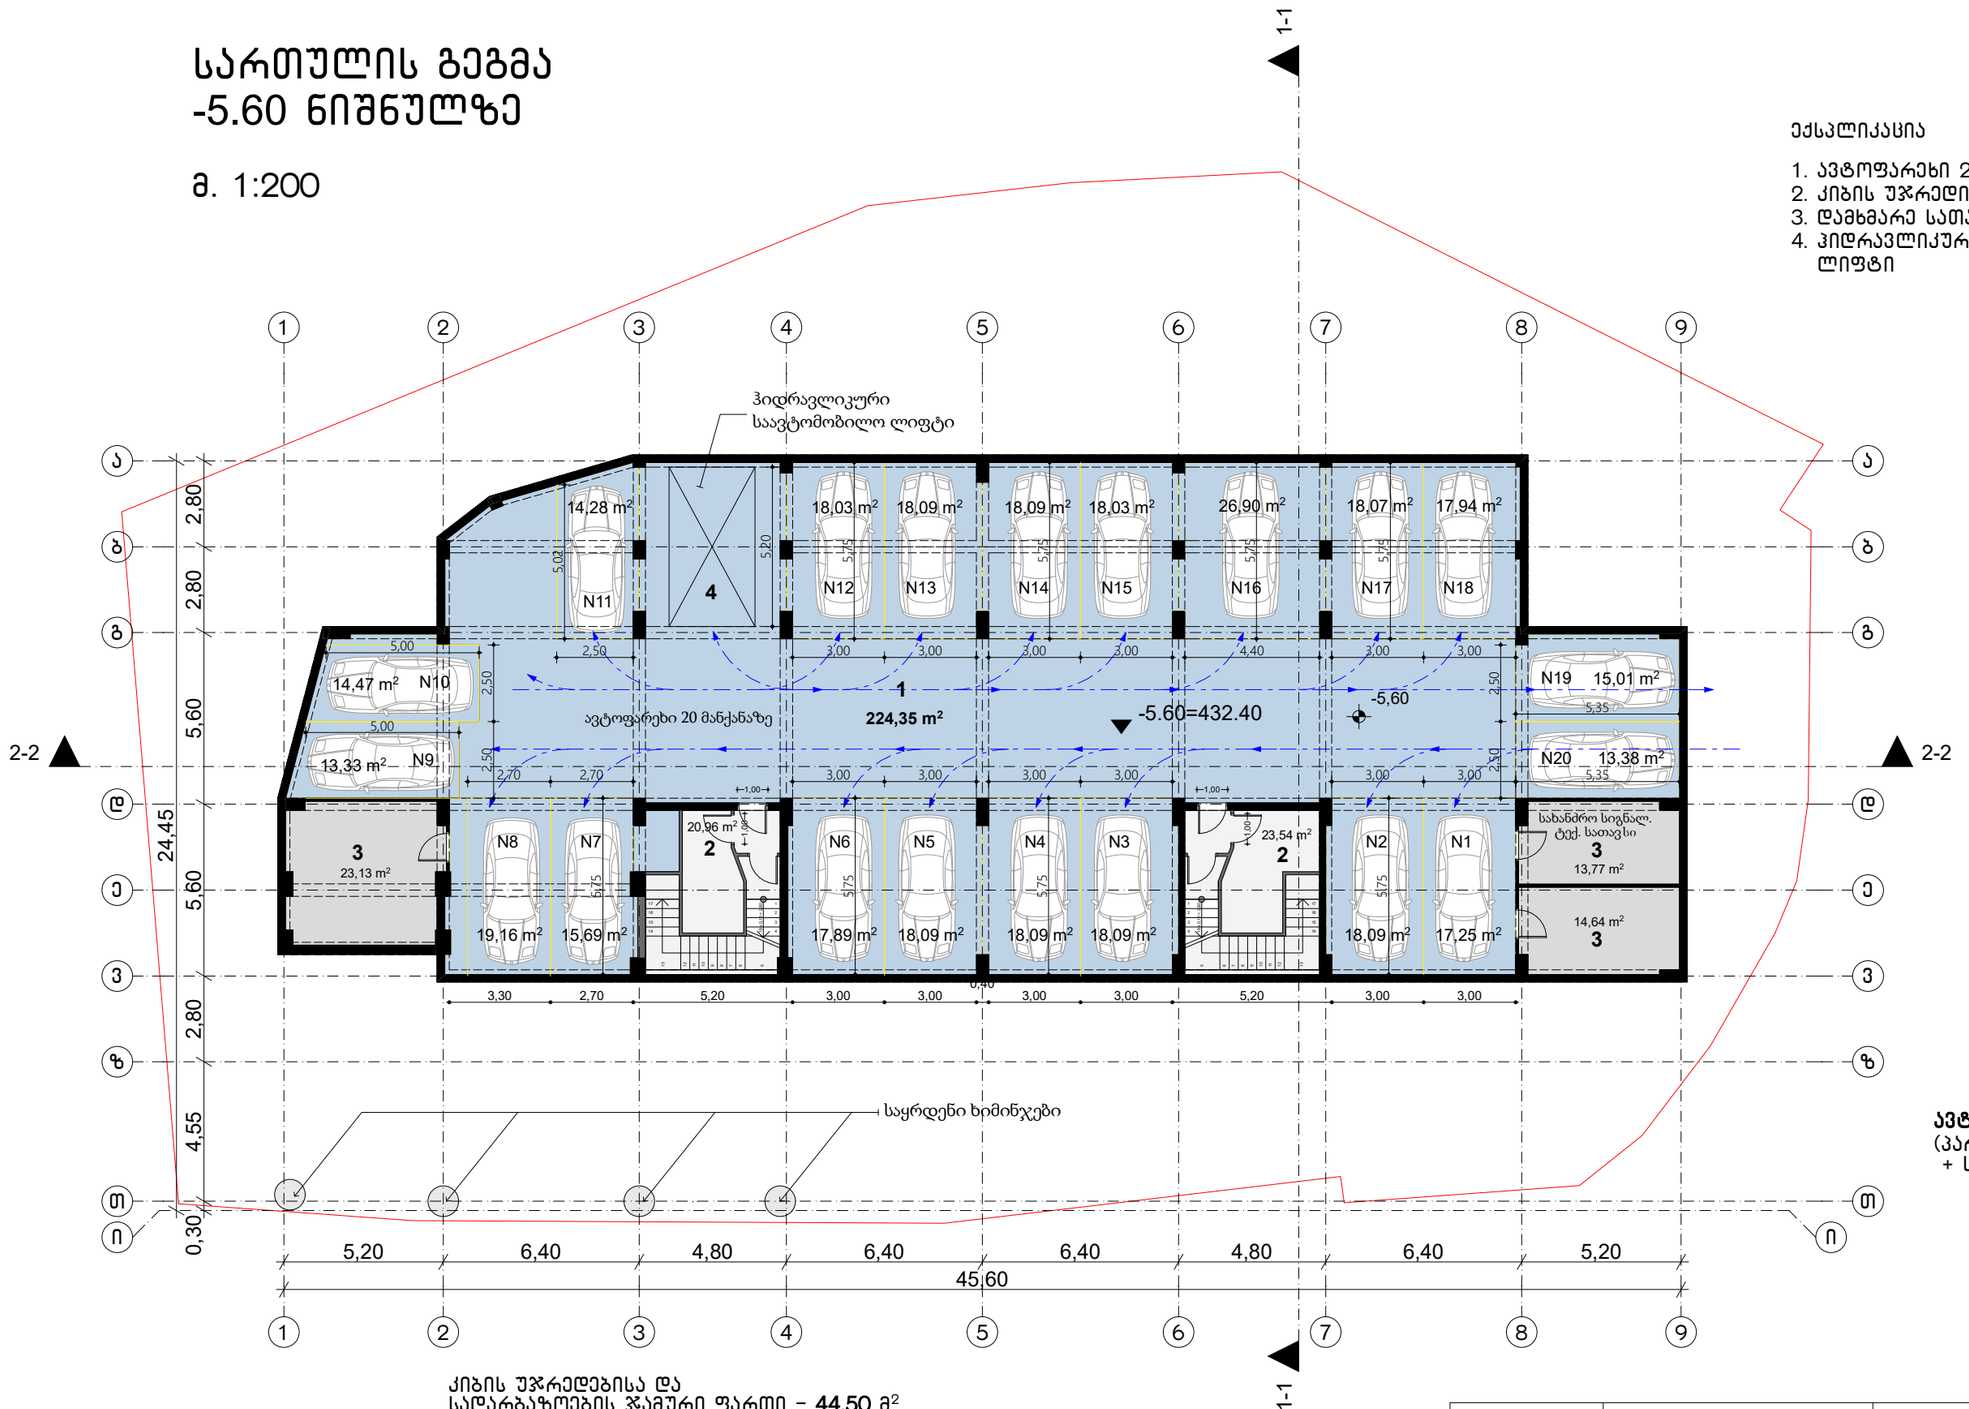

ექსპლიკაცია

1. ავტოფარეხი 21 მანქანაზე
2. კიბის უჯრედი ტამბურით
3. დამხმარე სათავსი
4. ჰიდრავლიკური საავტომობილო ლიფტი

P. **N1** – 17.25 მ²
P. **N2** – 18.09 მ²
P. **N3** – 18.09 მ²
P. **N4** – 18.09 მ²
P. **N5** – 18.09 მ²
P. **N6** – 17.89 მ²
P. **N7** – 15.69 მ²
P. **N8** – 19.16 მ²
P. **N9** – 13.33 მ²
P. **N10** – 14.47 მ²
P. **N11** – 14.28 მ²
P. **N12** – 18.03 მ²
P. **N13** – 18.09 მ²
P. **N14** – 18.09 მ²
P. **N15** – 18.03 მ²
P. **N16** – 26.90 მ²
P. **N17** – 18.07 მ²
P. **N18** – 17.94 მ²
P. **N19** – 15.01 მ²
P. **N20** – 13.38 მ²

ავტოსადგომის ჯამური ფართი
(პარკინგის ადგილები
+ სამოძრაო სივრცე) – **572.32 მ²**

კიბის უჯრედებისა და
სადარბაზოების ჯამური ფართი – **44.50** მ²

ავტოსადგომის ფართი – **572.32** მ2


დამხმარე ფართების ჯამი – **51.54** მ2

სართულის ფართი – **668.36** მ2

MARCH DESIGN	შპს „მარჩ დიზაინ”	ქ. თბილისში ალექსიძის ქუჩაზე, ნაკვეთზე საკადასტრო კოდით 01.10.13.034.002 მრავალფუნქციური შენობის პროექტი
თანამდებობა	**გვარი**	**ხელმ.**
დირექტორი	რ. გეთიაშვილი	
პრ.მთ.არქიტექტ.	რ. გეთიაშვილი	
არქიტექტორები	რ. გეთიაშვილი გ. ახვლედიანი	
არქიტექტურული ნაწილი		2017 წ.
სართულის გეგმა -5.60 ნიშნულზე		**სტად.** ა-1 **ფურც.** 20 **რაოდ.**

სართულის გეგმა
-2.80 ნიშნულზე

მ. 1:200

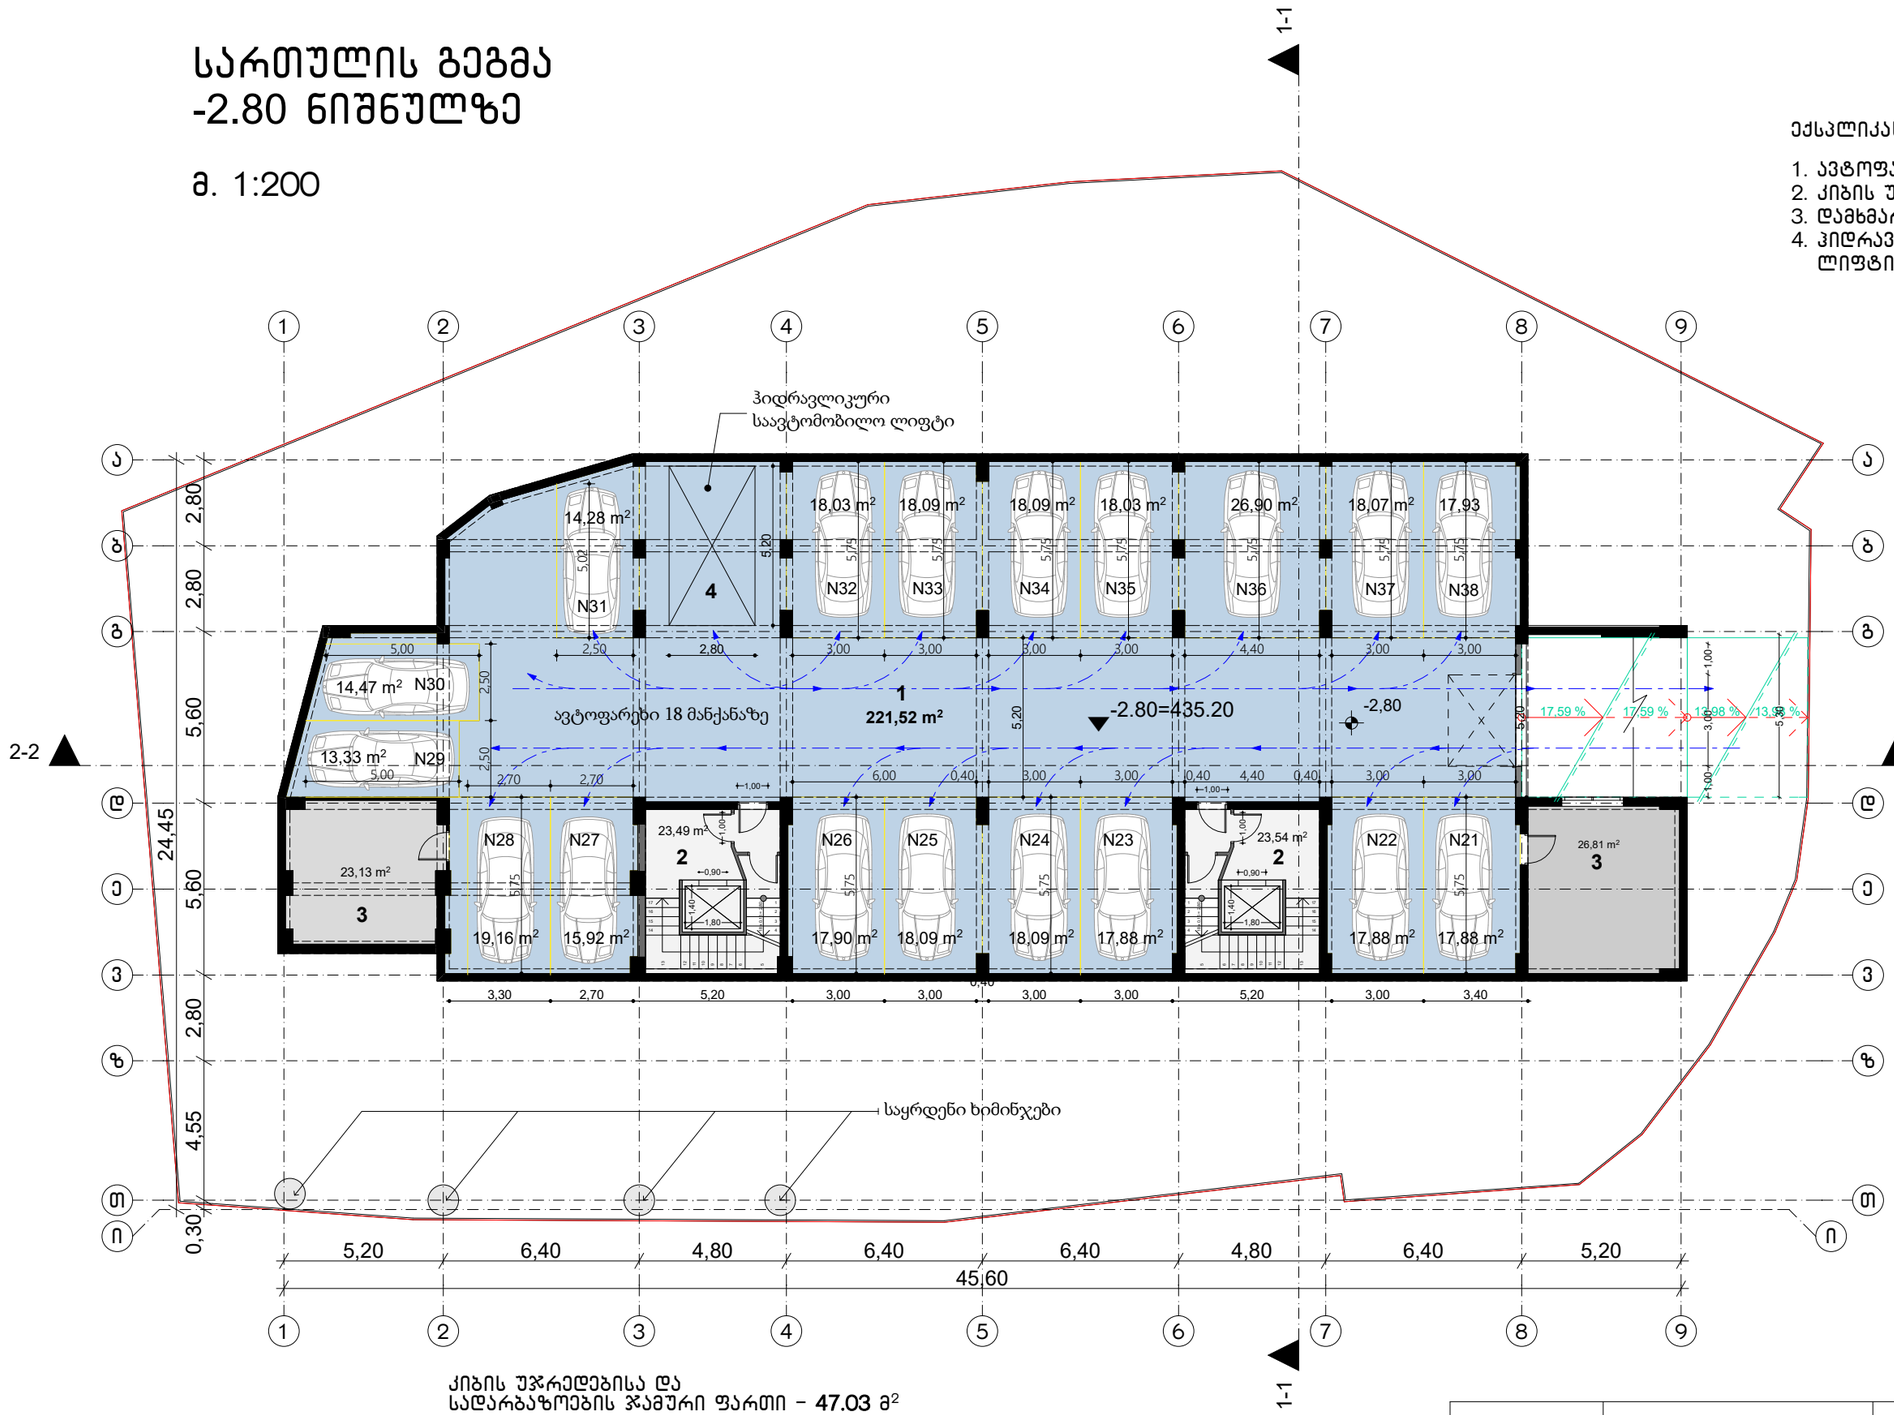

ექსპლიკაცია

1. ავტოფარეხი 19 მანქანაზე
2. კიბის უჯრედი ტამბურით
3. დამხმარე სათავსი
4. ჰიდრავლიკური საავტომობილო ლიფტი

P. **N21** – 17.88 მ²
P. **N22** – 17.88 მ²
P. **N23** – 17.88 მ²
P. **N24** – 18.09 მ²
P. **N25** – 18.09 მ²
P. **N26** – 17.90 მ²
P. **N27** – 15.92 მ²
P. **N28** – 19.16 მ²
P. **N29** – 13.33 მ²
P. **N30** – 14.47 მ²
P. **N31** – 14.28 მ²
P. **N32** – 18.03 მ²
P. **N33** – 18.09 მ²
P. **N34** – 18.09 მ²
P. **N35** – 18.03 მ²
P. **N36** – 26.90 მ²
P. **N37** – 18.07 მ²
P. **N38** – 17.93 მ²

ავტოსადგომის ჯამური ფართი
(პარკინგის ადგილები
+ სამოძრაო სივრცე) – **541.54 მ²**

კიბის უჯრედებისა და
სადარბაზოების ჯამური ფართი – **47.03** მ²

ავტოსადგომის ფართი – **541.54** მ2

დამხმარე ფართების ჯამი – **49.94** მ2

სართულის ფართი – **638.51** მ2

MARCH DESIGN	შპს „მარჩ დიზაინ”	ქ. თბილისში ალექსიძის ქუჩაზე, ნაკვეთზე საკადასტრო კოდით 01.10.13.034.002 მრავალფუნქციური შენობის პროექტი

თანამდებობა	გვარი	ხელმ.
დირექტორი	რ. გეთიაშვილი	
პრ.მთ.არქიტექტ.	რ. გეთიაშვილი	
არქიტექტორები	რ. გეთიაშვილი გ. ახვლედიანი	

არქიტექტურული ნაწილი

2017 წ.

სართულის გეგმა
-2.80 ნიშნულზე


სტად.	ფურც.	რაოდ.
	ა-2	20

სართულის გეგმა
±0.00 ნიშნულზე

მ. 1:200

ექსპლიკაცია

1. ჰოლი, დერეფანი
2. სასადილო დარბაზი
3. სამზარეულო
4. სამზარეულოს პერსონალის გარდერობი
5. რეგისტრატურა
6. სეიფების ოთახი
7. ადმინისტრატორი
8. მოსასვენებელი ოთახი
9. შეხვედრების ოთახი
10. ბარების ოთახი

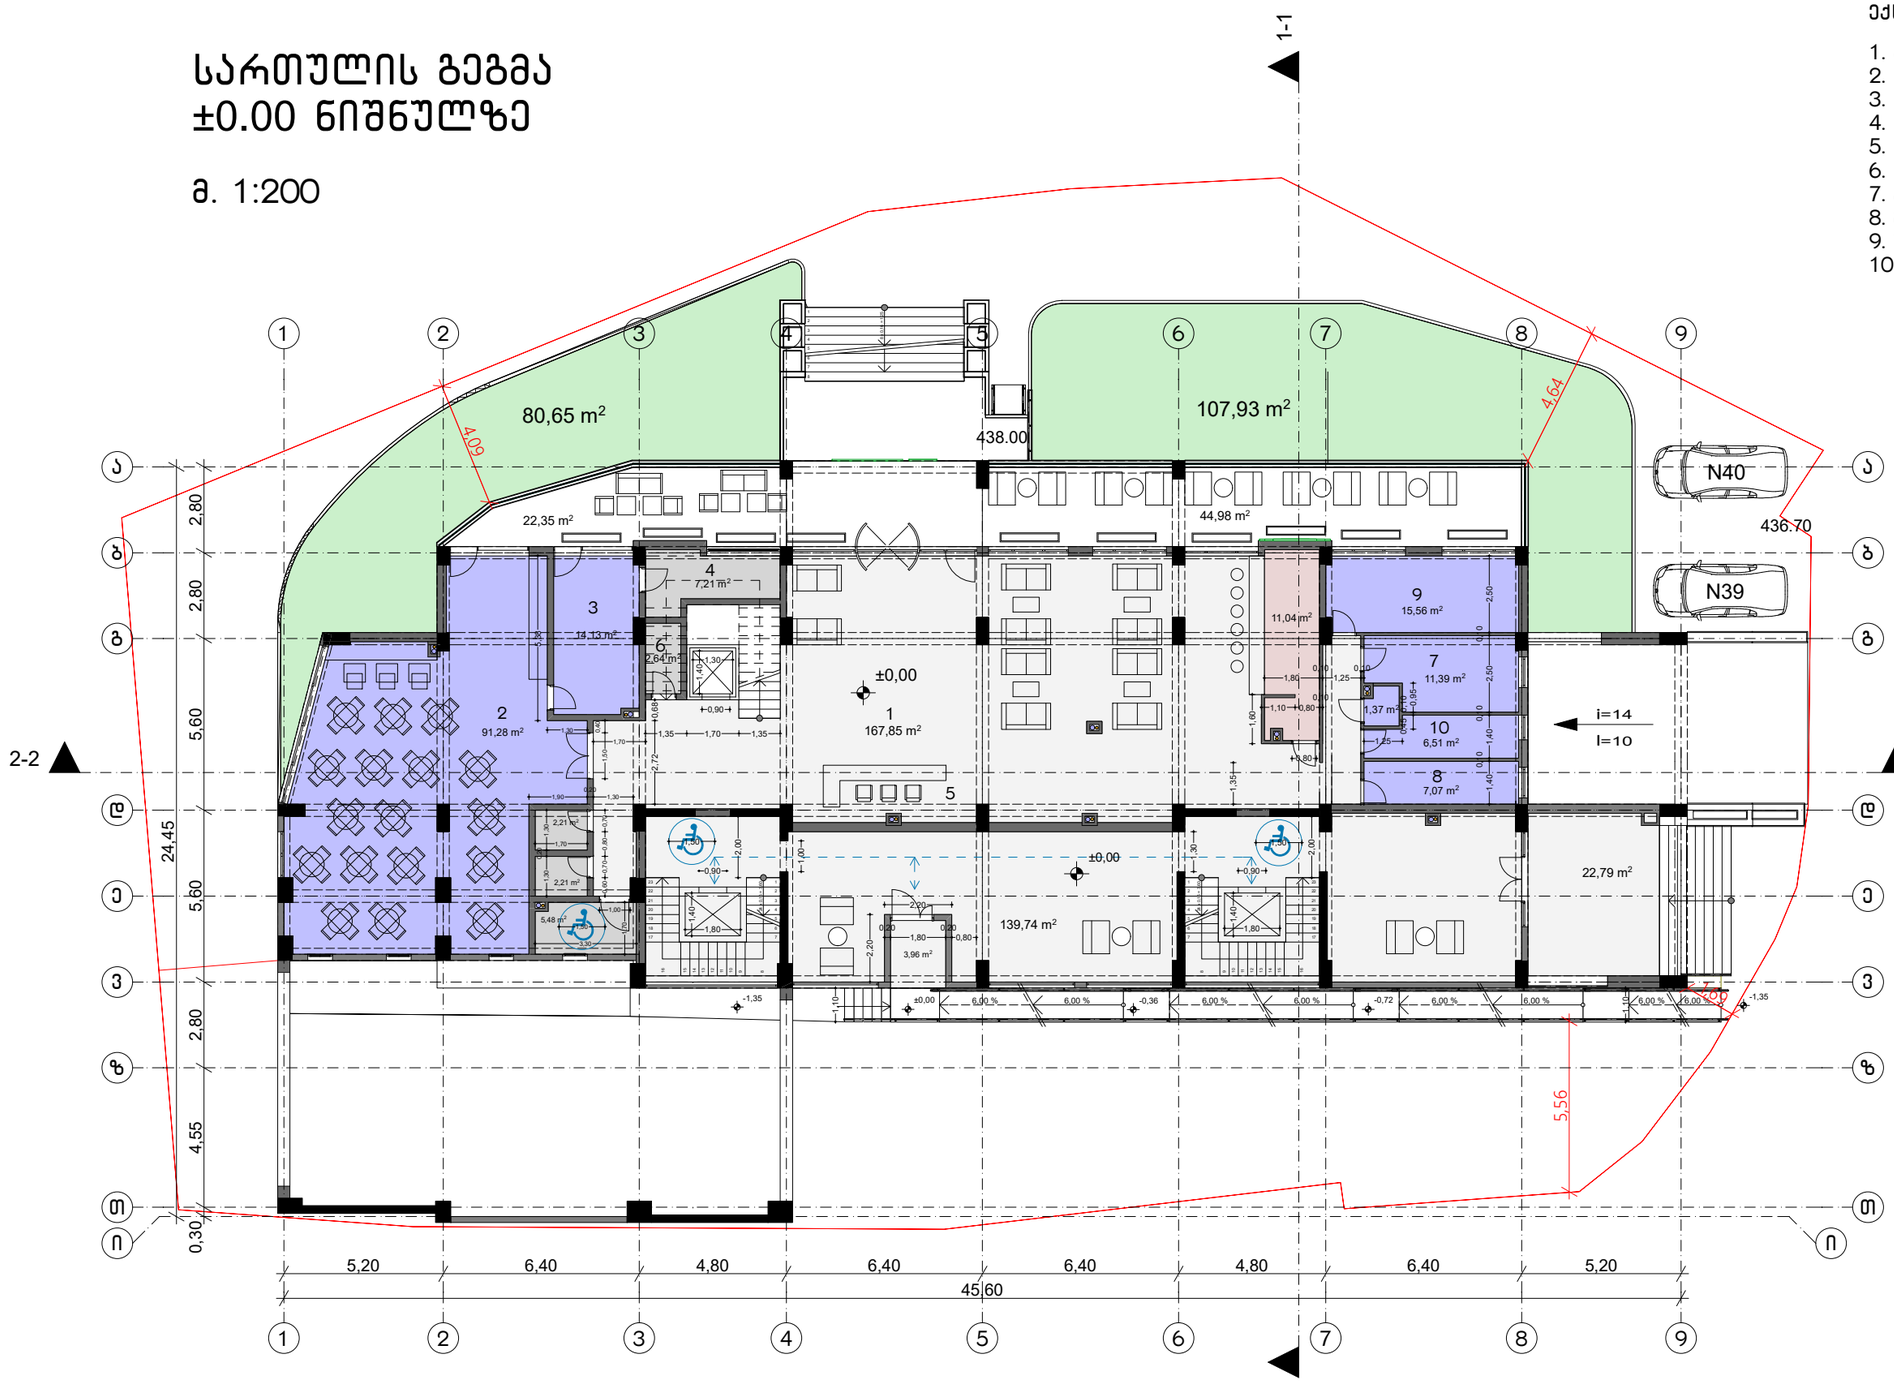

დამხმარე ფართების ჯამი – **28.15** მ²


კიბის უჯრედებისა და სადარბაზოების ჯამური ფართი – **334.34** მ²
მათ შორის: სასტუმროს მომსახურე – **167.85** მ²
საცხოვრებლის მომსახურე – **166.49** მ²

საზაფხულო ფართების ჯამი – **67.33** მ²
კომერციული ფართი – **145.94** მ²
სართულის ფართი – **575.76** მ²

MARCH DESIGN	შპს „მარჩ დიზაინ”		ქ. თბილისში ალექსიძის ქუჩაზე, ნაკვეთზე საკადასტრო კოდით 01.10.13.034.002 მრავალფუნქციური შენობის პროექტი	
თანამდებობა	**გვარი**	**ხელმ.**	**არქიტექტურული ნაწილი**	2017 წ.
დირექტორი	რ. გეთიაშვილი			
პრ.მთ.არქიტექტ.	რ. გეთიაშვილი			
არქიტექტორები	რ. გეთიაშვილი გ. ახვლედიანი		სართულის გეგმა ±0.00 ნიშნულზე	**სტად.** **ფურც.** **რაოდ.** ა-3 20

სართულის გეგმა
+3.60 ნიშნულზე

მ. 1:200

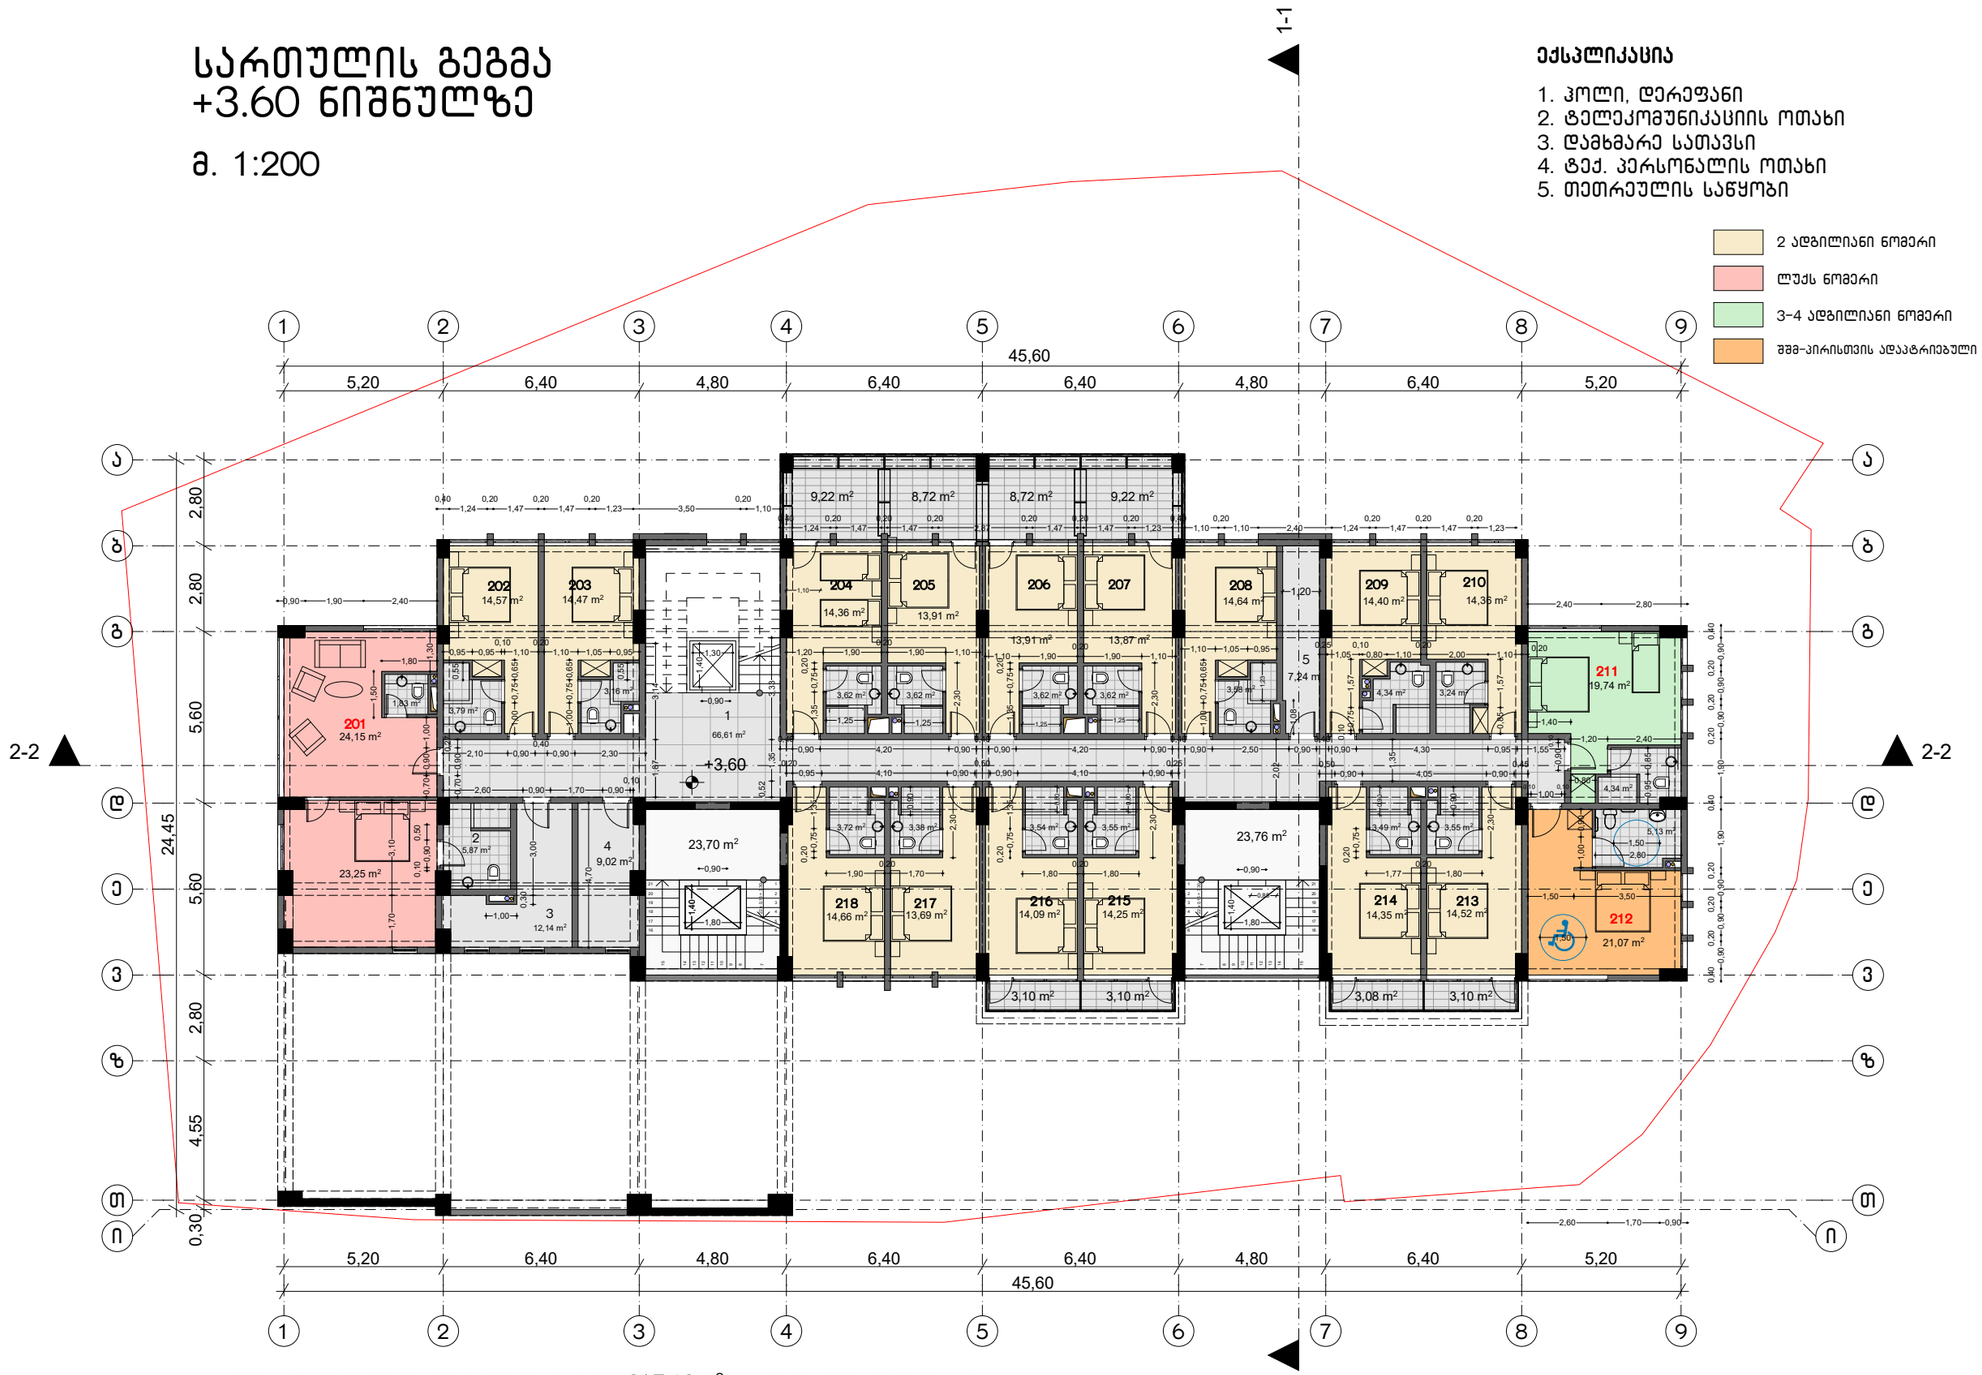

ექსპლიკაცია

1. ჰოლი, დერეფანი
2. ტელეკომუნიკაციის ოთახი
3. დამხმარე სათავსი
4. ტექ. პერსონალის ოთახი
5. თეთრეულის საწყობი

- 2 ადგილიანი ნომერი
- ლუქს ნომერი
- 3-4 ადგილიანი ნომერი
- შშმ-პირისთვის ადაპტირებული

ნომერი 201 – 48.98 მ²
ოთახი – 43.18 მ²
WC – 5.80 მ²

ნომერი 202 – 18.36 მ²
ოთახი – 14.57 მ²
WC – 3,79 მ²

ნომერი 203 – 17.63 მ²
ოთახი – 14.47 მ²
WC – 3,16 მ²

ნომერი 204 – 17,98 მ²
ოთახი – 14,36 მ²
WC – 3,62 მ²
აივანი – 9.22 მ²

ნომერი 205 – 17,53 მ²
ოთახი – 13,91 მ²
WC – 3,62 მ²
აივანი – 8.72 მ²

ნომერი 206 – 17,53 მ²
ოთახი – 13,91 მ²
WC – 3,62 მ²
აივანი – 8.72 მ²

ნომერი 207 – 17,49 მ²
ოთახი – 13,87 მ²
WC – 3,62 მ²
აივანი – 9.22 მ²

ნომერი 208 – 18.22 მ²
ოთახი – 14,64 მ²
WC – 3,58 მ²

ნომერი 209 – 18,74 მ²
ოთახი – 14,40 მ²
WC – 4,34 მ²

ნომერი 210 – 17,60 მ²
ოთახი – 14,36 მ²
WC – 3,24 მ²

ნომერი 211 – 24.08 მ²
ოთახი – 19.74 მ²
WC – 4,34 მ²

ნომერი 212 – 26.20 მ²
ოთახი – 21.07 მ²
WC – 5.13 მ²

ნომერი 213 – 18,07 მ²
ოთახი – 14,52 მ²
WC – 3,55 მ²
აივანი – 3.10 მ²

ნომერი 214 – 17,84 მ²
ოთახი – 14,35 მ²
WC – 3,49 მ²
აივანი – 3.08 მ²

ნომერი 215 – 17,80 მ²
ოთახი – 14,25 მ²
WC – 3,55 მ²
აივანი – 3.10 მ²

ნომერი 216 – 17,63 მ²
ოთახი – 14,09 მ²
WC – 3,54 მ²
აივანი – 9.22 მ²

ნომერი 217 – 17.07 მ²
ოთახი – 13,69 მ²
WC – 3,38 მ²

ნომერი 218 – 18,38 მ²
ოთახი – 14,66 მ²
WC – 3,72 მ²

სასტუმროს ნომრების ფართების ჯამი – 367.13 მ²

საზაფხულო ფართების ჯამი – 48.26 მ²

დამხმარე ფართების ჯამი – 28.4 მ²
(ტექნიკური და დამხმარე სათავსები)

კიბის უჯრედებისა და
სადარბაზოების ჯამური ფართი – 114.07 მ²
მათ შორის: სასტუმროს მომსახურე – 66.61 მ²
საცხოვრებლის მომსახურე – 47.46 მ²

სართულის ფართი – 557.75 მ²

MARCH DESIGN	შპს „მარჩ დიზაინ”	ქ. თბილისში ალექსიძის ქუჩაზე, ნაკვეთზე საკადასტრო კოდით 01.10.13.034.002 მრავალფუნქციური შენობის პროექტი		
თანამდებობა	გვარი	ხელმ.	არქიტექტურული ნაწილი	2017 წ.
დირექტორი	რ. გეთიაშვილი			
პრ.მთ.არქიტექტ.	რ. გეთიაშვილი			
არქიტექტორები	რ. გეთიაშვილი გ. ახვლედიანი		სართულის გეგმა +3.60 ნიშნულზე	სტად. ა-4 ფურც. 20 რაოდ.

სართულის გეგმა
+6.90 ნიშნულზე

მ. 1:200



ექსპლიკაცია

1. ჰოლი
2. დამხმარე სათავსი
3. სამზარეულო (პერსონალის)
4. დამლაგებლის ოთახი

2 ადგილიანი ნომერი

ლუქს ნომერი

სასტუმროს ნომრების ფართების ჯამი – **527.74** მ²

საზაფხულო ფართების ჯამი – **61.03** მ²

დამხმარე ფართების ჯამი – **29.55** მ²
(სველი წერტილი, ტექნიკური და დამხმარე სათავსები)

კიბის უჯრედებისა და
სადარბაზოების ჯამური ფართი – **135.93** მ²
მათ შორის: სასტუმროს მომსახურე – **75.89** მ²
საცხოვრებლის მომსახურე – **60.04** მ²

სართულის ფართი – **754.25** მ²

ნომერი 301 – 24,30 მ²
ოთახი – 20.60 მ²
WC – 3,70 მ²

ნომერი 302 – 24.51 მ²
ოთახი – 20.97 მ²
WC – 3.54 მ²
აივანი – 9.74 მ²

ნომერი 303 – 45.82 მ²
ოთახი – 38.60 მ²
WC – 7,22 მ²
აივანი – 12.52 მ²

ნომერი 304 – 21,97 მ²
ოთახი – 18.73 მ²
WC – 3,24 მ²

ნომერი 305 – 20,95 მ²
ოთახი – 17.65 მ²
WC – 3,30 მ²
აივანი – 2.82 მ²

ნომერი 306 – 21,69 მ²
ოთახი – 17.93 მ²
WC – 3,76 მ²

ნომერი 307 – 21,24 მ²
ოთახი – 17.79 მ²
WC – 3,45 მ²
აივანი – 2.82 მ²

ნომერი 308 – 23,94
ოთახი – 20.03
WC – 3,91 მ²

ნომერი 309 – 19.79 მ²
ოთახი – 15.83 მ²
WC – 3,96 მ²
აივანი – 1.28 მ²

ნომერი 310 – 21.09 მ²
ოთახი – 16.85 მ²
WC – 4,24 მ²
აივანი – 1.28 მ²

ნომერი 311 – 18.08 მ²
ოთახი – 14.36 მ²
WC – 3,72 მ²

ნომერი 312 – 16.79 მ²
ოთახი – 13.41 მ²
WC – 3,38 მ²

ნომერი 313 – 21.95 მ²
ოთახი – 18.41 მ²
WC – 3,54 მ²

ნომერი 314 – 22.01 მ²
ოთახი – 18.46 მ²
WC – 3.55 მ²

ნომერი 315 – 22.05 მ²
ოთახი – 18.56 მ²
WC – 3,49 მ²

ნომერი 316 – 22.41 მ²
ოთახი – 18.86 მ²
WC – 3,55 მ²

ნომერი 317 – 39.18 მ²
ოთახი – 31.04 მ²
WC – 8.14 მ²
აივანი – 8,31 მ²

ნომერი 318 – 27.16 მ²
ოთახი – 23.16 მ²
WC – 4,00 მ²
აივანი – 7,84 მ²

ნომერი 319 – 24.44 მ²
ოთახი – 20.23 მ²
WC – 4.21 მ²
აივანი – 4,68 მ²

ნომერი 320 – 18,03 მ²
ოთახი – 14.45 მ²
WC – 3,58 მ²
აივანი – 8,00 მ²

ნომერი 321 – 24.40 მ²
ოთახი – 20.78 მ²
WC – 3,62 მ²
აივანი – 1,74 მ²

ნომერი 322 – 25.94 მ²
ოთახი – 22.32 მ²
WC – 3.62 მ²

MARCH DESIGN

შპს „მარჩ დიზაინ”

ქ. თბილისში ალექსიძის ქუჩაზე, ნაკვეთზე საკადასტრო კოდით 01.10.13.034.002 მრავალფუნქციური შენობის პროექტი

თანამდებობა	გვარი	ხელმ.
დირექტორი	რ. გეთიაშვილი	
პრ.მთ.არქიტექტ.	რ. გეთიაშვილი	
არქიტექტორები	რ. გეთიაშვილი გ. ახვლედიანი	

არქიტექტურული ნაწილი

2017 წ.

სართულის გეგმა
+6.90 ნიშნულზე

სტად.	ფურც.	რაოდ.
	ა-5	20

სართულის გეგმა
+10.20 ნიშნულზე

მ. 1:200



ექსპლიკაცია

1. ჰოლი
2. სასტუმროს ინვენტარის შესანახი სათავსი
3. დამლაგებლის ოთახი

2 ადგილიანი ნომერი

ლუქს ნომერი

ნომერი **401** – **24,30** მ²
ოთახი – 20,60 მ²
WC – 3,70 მ²

ნომერი **402** – **24.51** მ²
ოთახი – 20.97 მ²
WC – 3.54 მ²
აივანი – 9.74 მ²

ნომერი **403** – **45.82** მ²
ოთახი – 38.60 მ²
WC – 7,22 მ²
აივანი – 12.52 მ²

ნომერი **404** – **21,97** მ²
ოთახი – 18,73 მ²
WC – 3,24 მ²

ნომერი **405** – **20,95** მ²
ოთახი – 17,65 მ²
WC – 3,30 მ²
აივანი – 2,82 მ²

ნომერი **406** – **21,69** მ²
ოთახი – 17,93 მ²
WC – 3,76 მ²

ნომერი **407** – **21,24** მ²
ოთახი – 17,79 მ²
WC – 3,45 მ²
აივანი – 2,82 მ²

ნომერი **408** – **23,94**
ოთახი – 20.03
WC – 3,91 მ²

ნომერი **409** – **19.79** მ²
ოთახი – 15,83 მ²
WC – 3,96 მ²
აივანი – 1,28 მ²

ნომერი **410** – **21.09** მ²
ოთახი – 16,85 მ²
WC – 4,24 მ²
აივანი – 1,28 მ²

ნომერი **411** – **18,08** მ²
ოთახი – 14.36 მ²
WC – 3,72 მ²

ნომერი **412** – **16.79** მ²
ოთახი – 13.41 მ²
WC – 3,38 მ²

ნომერი **413** – **21.95** მ²
ოთახი – 18.41 მ²
WC – 3,54 მ²

ნომერი **414** – **22.01** მ²
ოთახი – 18.46 მ²
WC – 3.55 მ²

ნომერი **415** – **22.05** მ²
ოთახი – 18.56 მ²
WC – 3,49 მ²

ნომერი **416** – **22.41** მ²
ოთახი – 18.86 მ²
WC – 3,55 მ²

ნომერი **417** – **39.18** მ²
ოთახი – 31.04 მ²
WC – 8.14 მ²
აივანი – 8,31 მ²

ნომერი **418** – **27.16** მ²
ოთახი – 23.16 მ²
WC – 4,00 მ²
აივანი – 7,84 მ²

ნომერი **419** – **24.44** მ²
ოთახი – 20.23 მ²
WC – 4.21 მ²
აივანი – 4.68 მ²

ნომერი **420** – **18,03** მ²
ოთახი – 14.45 მ²
WC – 3,58 მ²
აივანი – 8.00 მ²

ნომერი **421** – **24.40** მ²
ოთახი – 20.78 მ²
WC – 3,62 მ²
აივანი – 1,74 მ²

ნომერი **422** – **25.94** მ²
ოთახი – 22.32 მ²
WC – 3.62 მ²

სასტუმროს ნომრების ფართების ჯამი – **527.74** მ²

საზაფხულო ფართების ჯამი – **61.03** მ²

დამხმარე ფართების ჯამი – **24.07** მ²
(სველი წერტილი, ტექნიკური და დამხმარე სათავსები)

კიბის უჯრედებისა და
სადარბაზოების ჯამური ფართი – **134.17** მ²
მათ შორის: სასტუმროს მომსახურე – **75.89** მ²
საცხოვრებლის მომსახურე – **58.28** მ²

სართულის ფართი – **754.25** მ²

MARCH DESIGN	შპს „მარჩ დიზაინ”	ქ. თბილისში ალექსიძის ქუჩაზე, ნაკვეთზე საკადასტრო კოდით 01.10.13.034.002 მრავალფუნქციური შენობის პროექტი		
თანამდებობა	გვარი	ხელმ.	არქიტექტურული ნაწილი	2017 წ.
დირექტორი	რ. გეთიაშვილი			
პრ.მთ.არქიტექტ.	რ. გეთიაშვილი			
არქიტექტორები	რ. გეთიაშვილი გ. ახვლედიანი		სართულის გეგმა +10.20 ნიშნულზე	სტად. ფურც. რაოდ. ა-6 20

სართულის გეგმა +13,50 ნიშნულზე

მ. 1:200

კიბის უჯრედებისა და
სადარბაზოების ჯამური ფართი – 72.06 მ2

საცხოვრებელი ფართების ჯამი – 682.26 მ2

საზაფხულო ფართების (აივნების) ჯამი – 61.03 მ2


სართულის ფართი – 815.35 მ2

5 ტიპურ სართულზე კიბის უჯრედებისა
და სადარბაზოების ჯამური ფართი – **360.30** მ²

5 ტიპურ სართულზე
საცხოვრებელი ფართების ჯამი – **3411.30** მ²

5 ტიპურ სართულზე (აივნების)
საზაფხულო ფართების ჯამი – **305.15** მ²

5 ტიპური სართულის ფართი – **4076.75** მ²

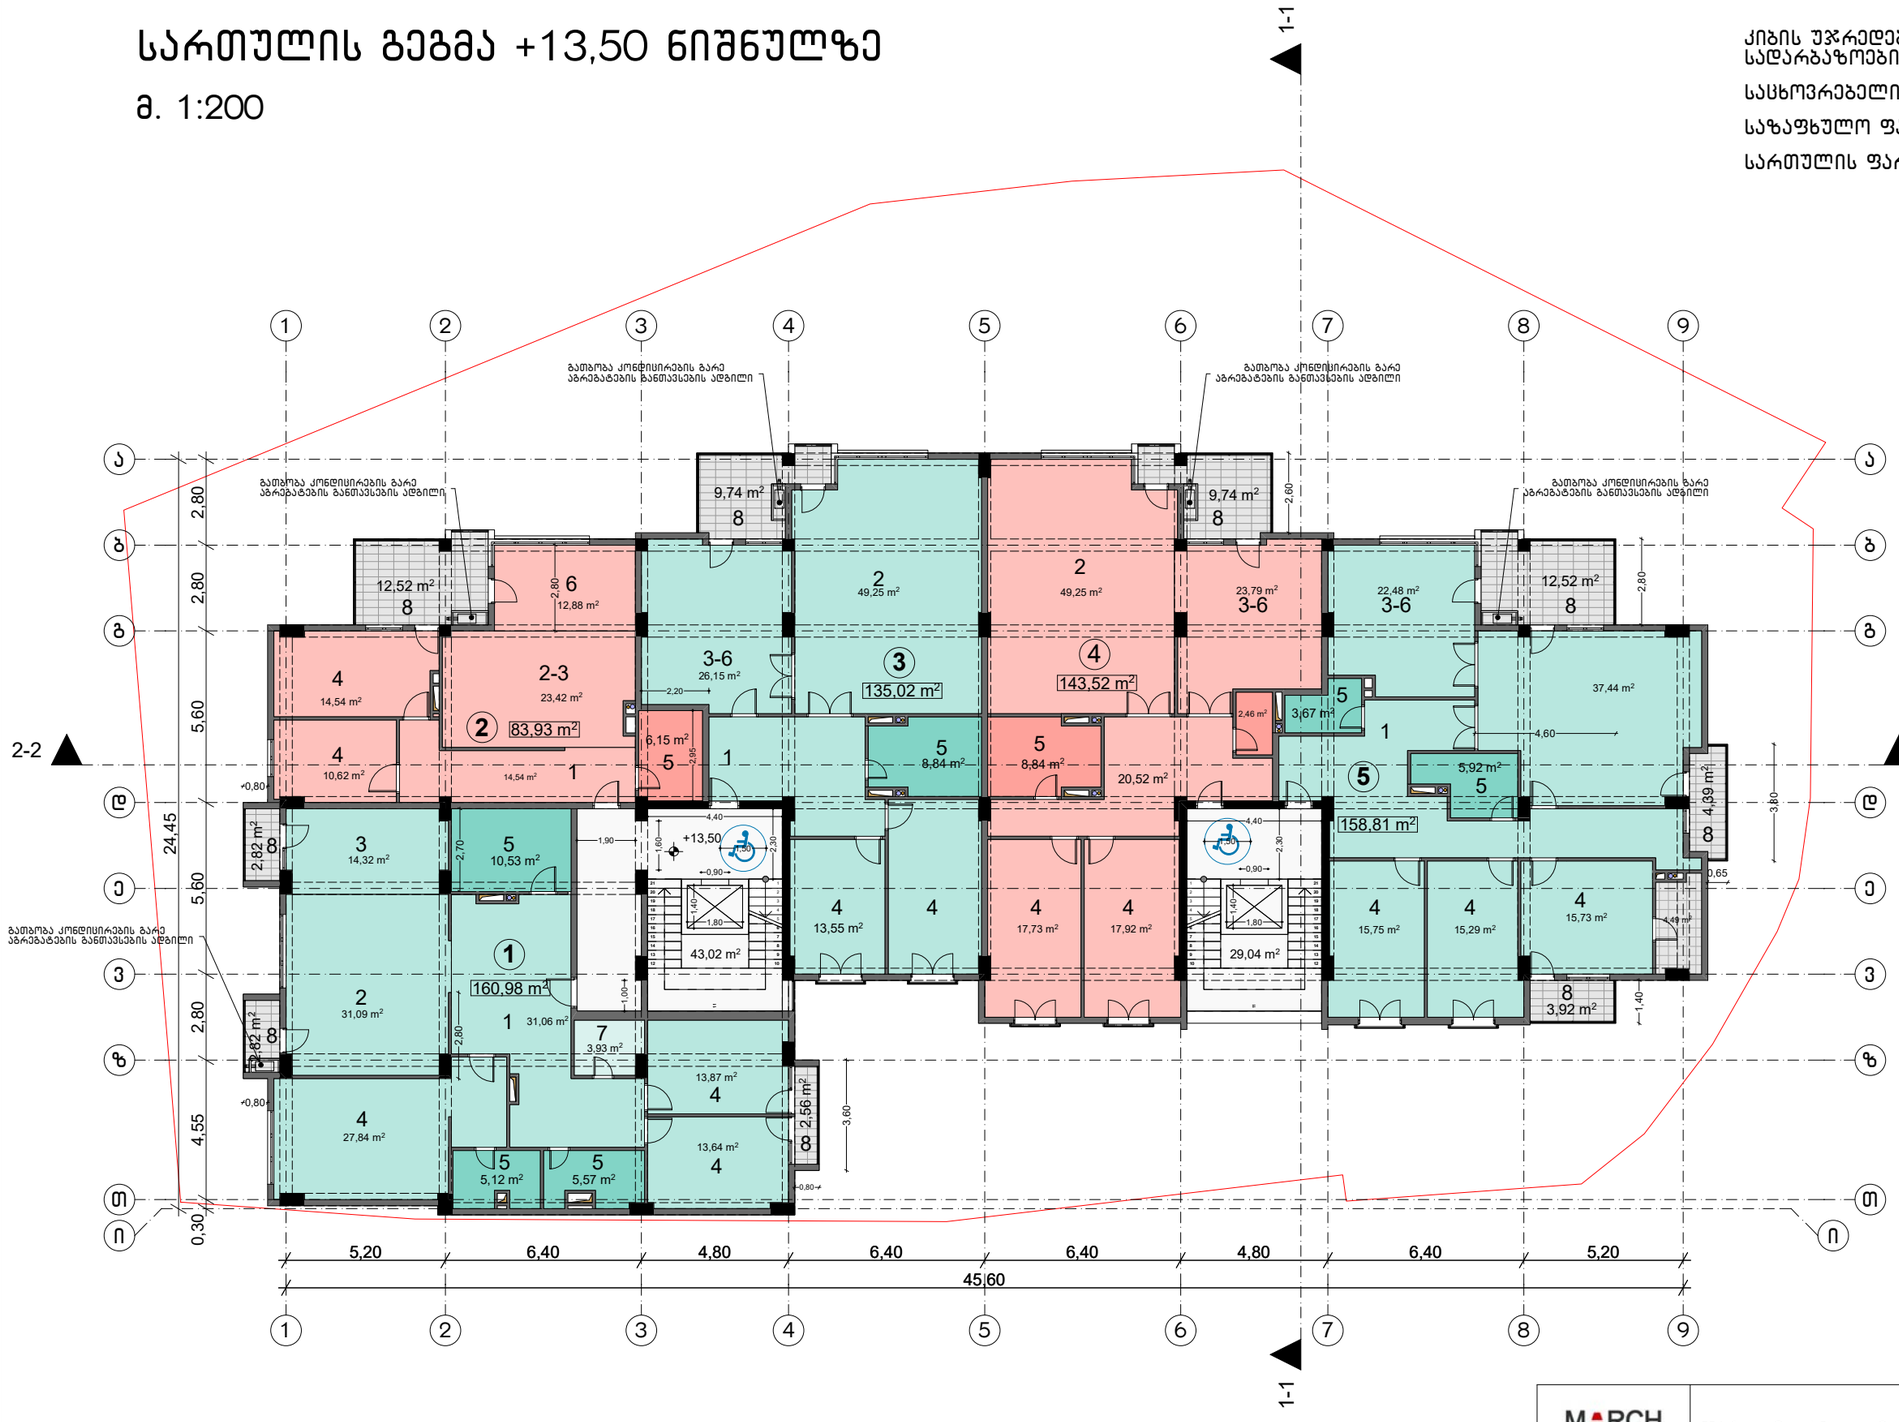

ექსპლიკაცია

1. ჰოლი
2. საერთო ოთახი
3. სამზარეულო
4. საძინებელი
5. სველი წერტილი
6. სასადილო
7. კაბინეტი

ბინა N1 – 169.18 მ²
საცხოვრებელი ფართი - **160.98** მ²
საზაფხულო ფართი - **8.20** მ²

ბინა N2 – 96.45 მ²
საცხოვრებელი ფართი - **83.93** მ²
საზაფხულო ფართი - **12.52** მ²

ბინა N3 – 144.76 მ²
საცხოვრებელი ფართი - **135.02** მ²
საზაფხულო ფართი - **9.74** მ²

ბინა N4 – 153.26 მ²
საცხოვრებელი ფართი - **143.52** მ²
საზაფხულო ფართი - **9.74** მ²

ბინა N5 – 179.64 მ²
საცხოვრებელი ფართი - **158.81** მ²
საზაფხულო ფართი - **20.83** მ²

MARCH DESIGN

შპს „მარჩ დიზაინ"

ქ. თბილისში ალექსიძის ქუჩაზე, ნაკვეთზე საკადასტრო კოდით 01.10.13.034.002 მრავალფუნქციური შენობის პროექტი

თანამდებობა	გვარი	ხელმ.
დირექტორი	რ. გეთიაშვილი	
პრ.მთ.არქიტექტ.	რ. გეთიაშვილი	
არქიტექტორები	რ. გეთიაშვილი გ. ახვლედიანი	


არქიტექტურული ნაწილი

2017 წ.

სართულის გეგმა
+13.50 - +26.70 ნიშნულზე

სტად.	ფურც.	რაოდ.
	ა-6	20

სართულის გეგმა 16.80 ნიშნულზე

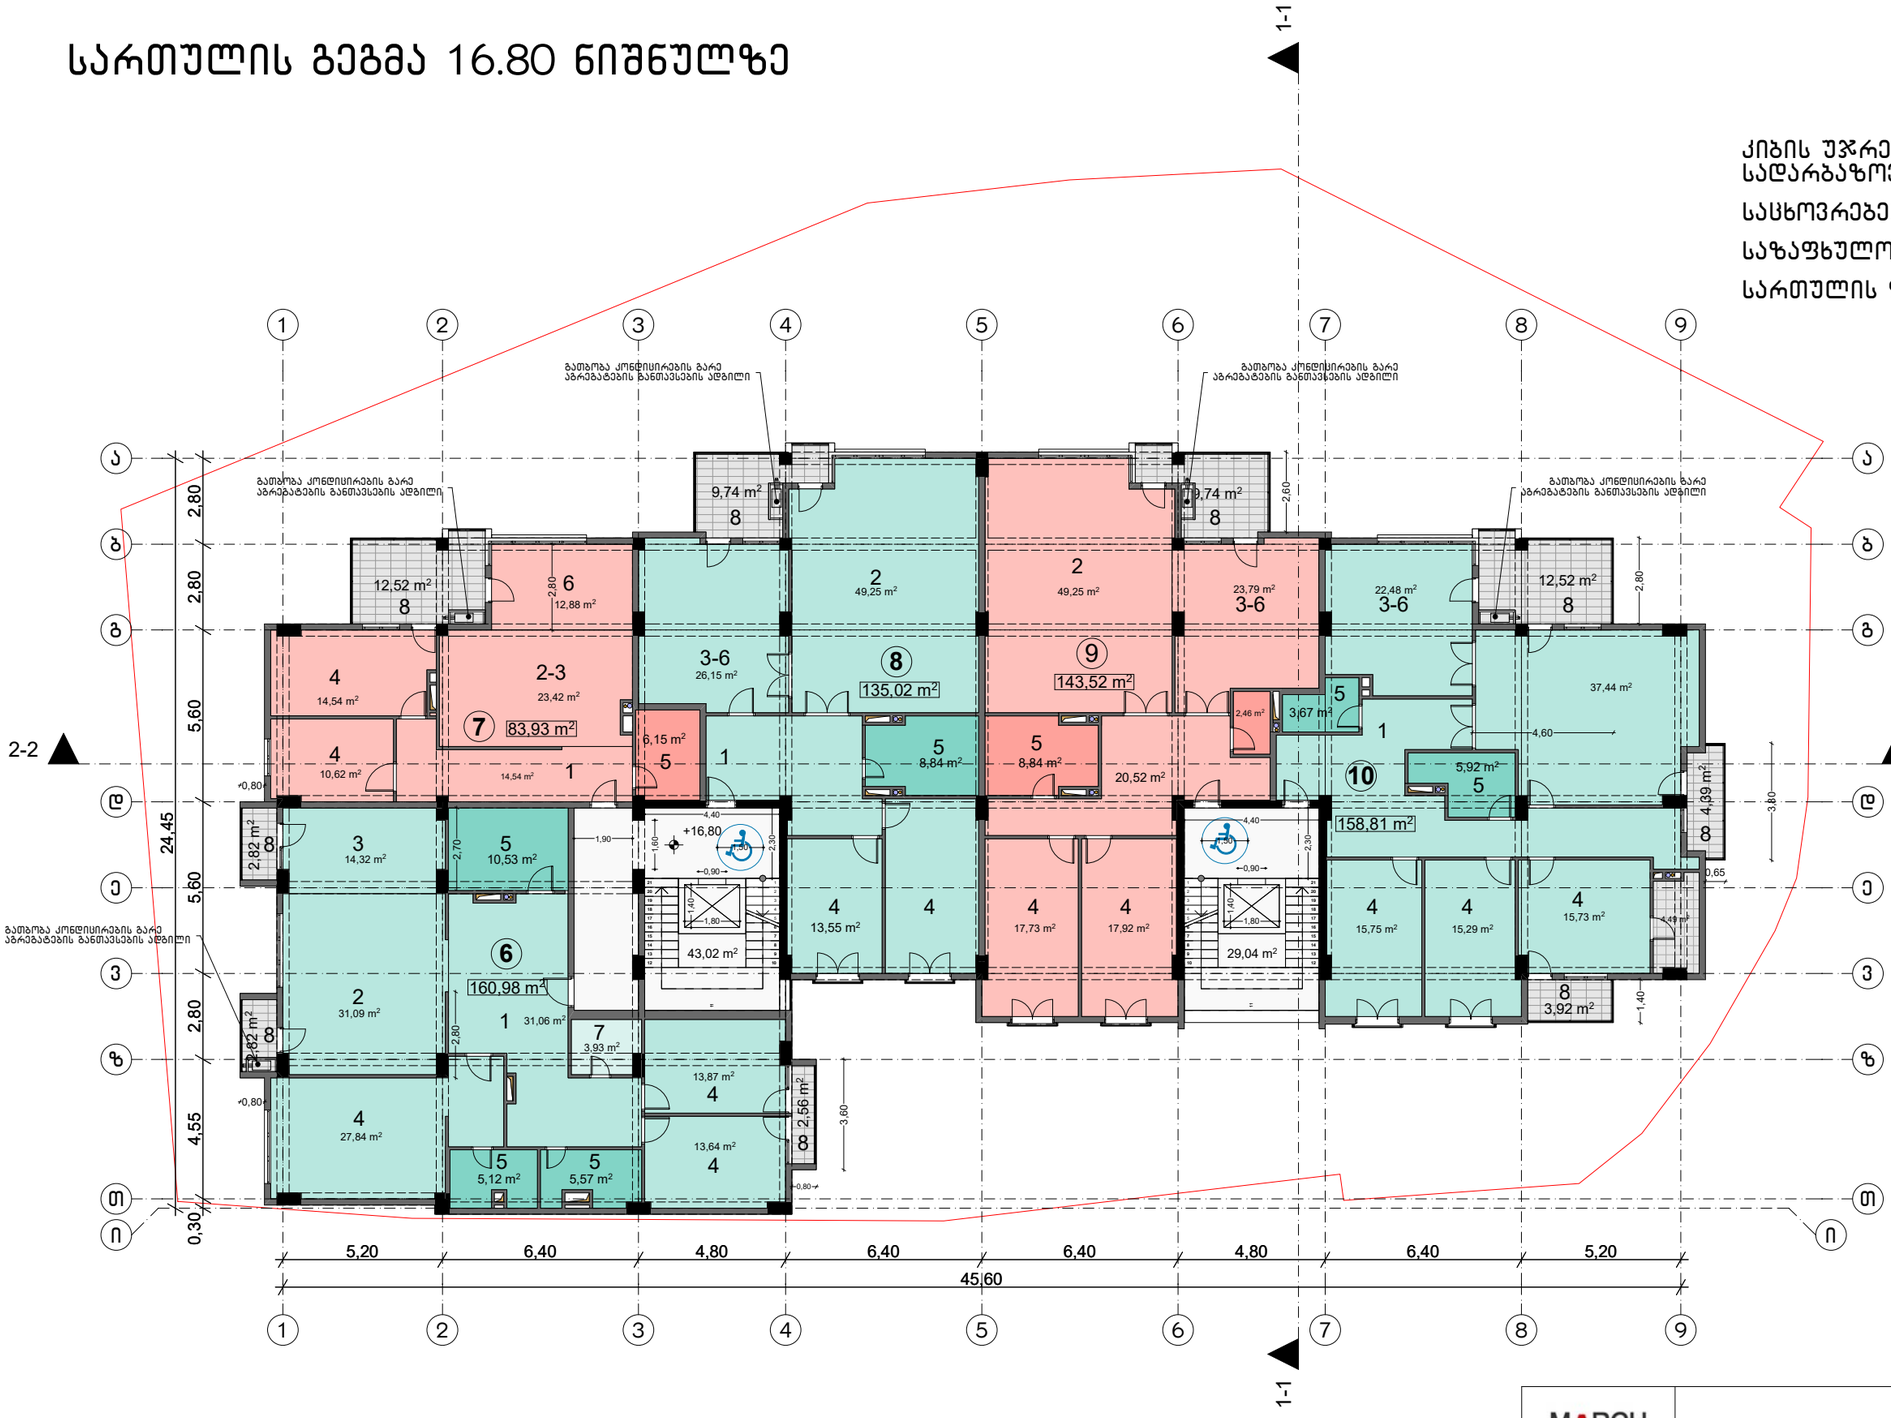

კიბის უჯრედებისა და სადარბაზოების ჯამური ფართი – **72.06** მ²

საცხოვრებელი ფართების ჯამი – **682.26** მ²

საზაფხულო ფართების (აივნების) ჯამი – **61.03** მ²

სართულის ფართი – **815.35** მ²

ექსპლიკაცია

1. ჰოლი
2. საერთო ოთახი
3. სამზარეულო
4. საძინებელი
5. სველი წერტილი
6. სასადილო
7. კაბინეტი

ბინა N6 – 169.18 მ²
საცხოვრებელი ფართი – 160.98 მ²
საზაფხულო ფართი – 8.20 მ²

ბინა N7 – 96.45 მ²
საცხოვრებელი ფართი – 83.93 მ²
საზაფხულო ფართი – 12.52 მ²


ბინა N8 – 144.76 მ²
საცხოვრებელი ფართი – 135.02 მ²
საზაფხულო ფართი – 9.74 მ²

ბინა N9 – 153.26 მ²
საცხოვრებელი ფართი – 143.52 მ²
საზაფხულო ფართი – 9.74 მ²

ბინა N10 – 179.64 მ²
საცხოვრებელი ფართი – 158.81 მ²
საზაფხულო ფართი – 20.83 მ²

MARCH DESIGN	შპს „მარჩ დიზაინ”		ქ. თბილისში ალექსიძის ქუჩაზე, ნაკვეთზე საკადასტრო კოდით 01.10.13.034.002 მრავალფუნქციური შენობის პროექტი		
თანამდებობა	**გვარი**	**ხელმ.**	**არქიტექტურული ნაწილი**	2017 წ.	
დირექტორი	რ. გეთიაშვილი				
პრ.მთ.არქიტექტ.	რ. გეთიაშვილი				
არქიტექტორები	რ. გეთიაშვილი გ. ახვლედიანი		სართულის გეგმა +16.80 ნიშნულზე		
				სტად.	**ფურც.**	**რაოდ.**

სართულის გეგმა 20.10 ნიშნულზე

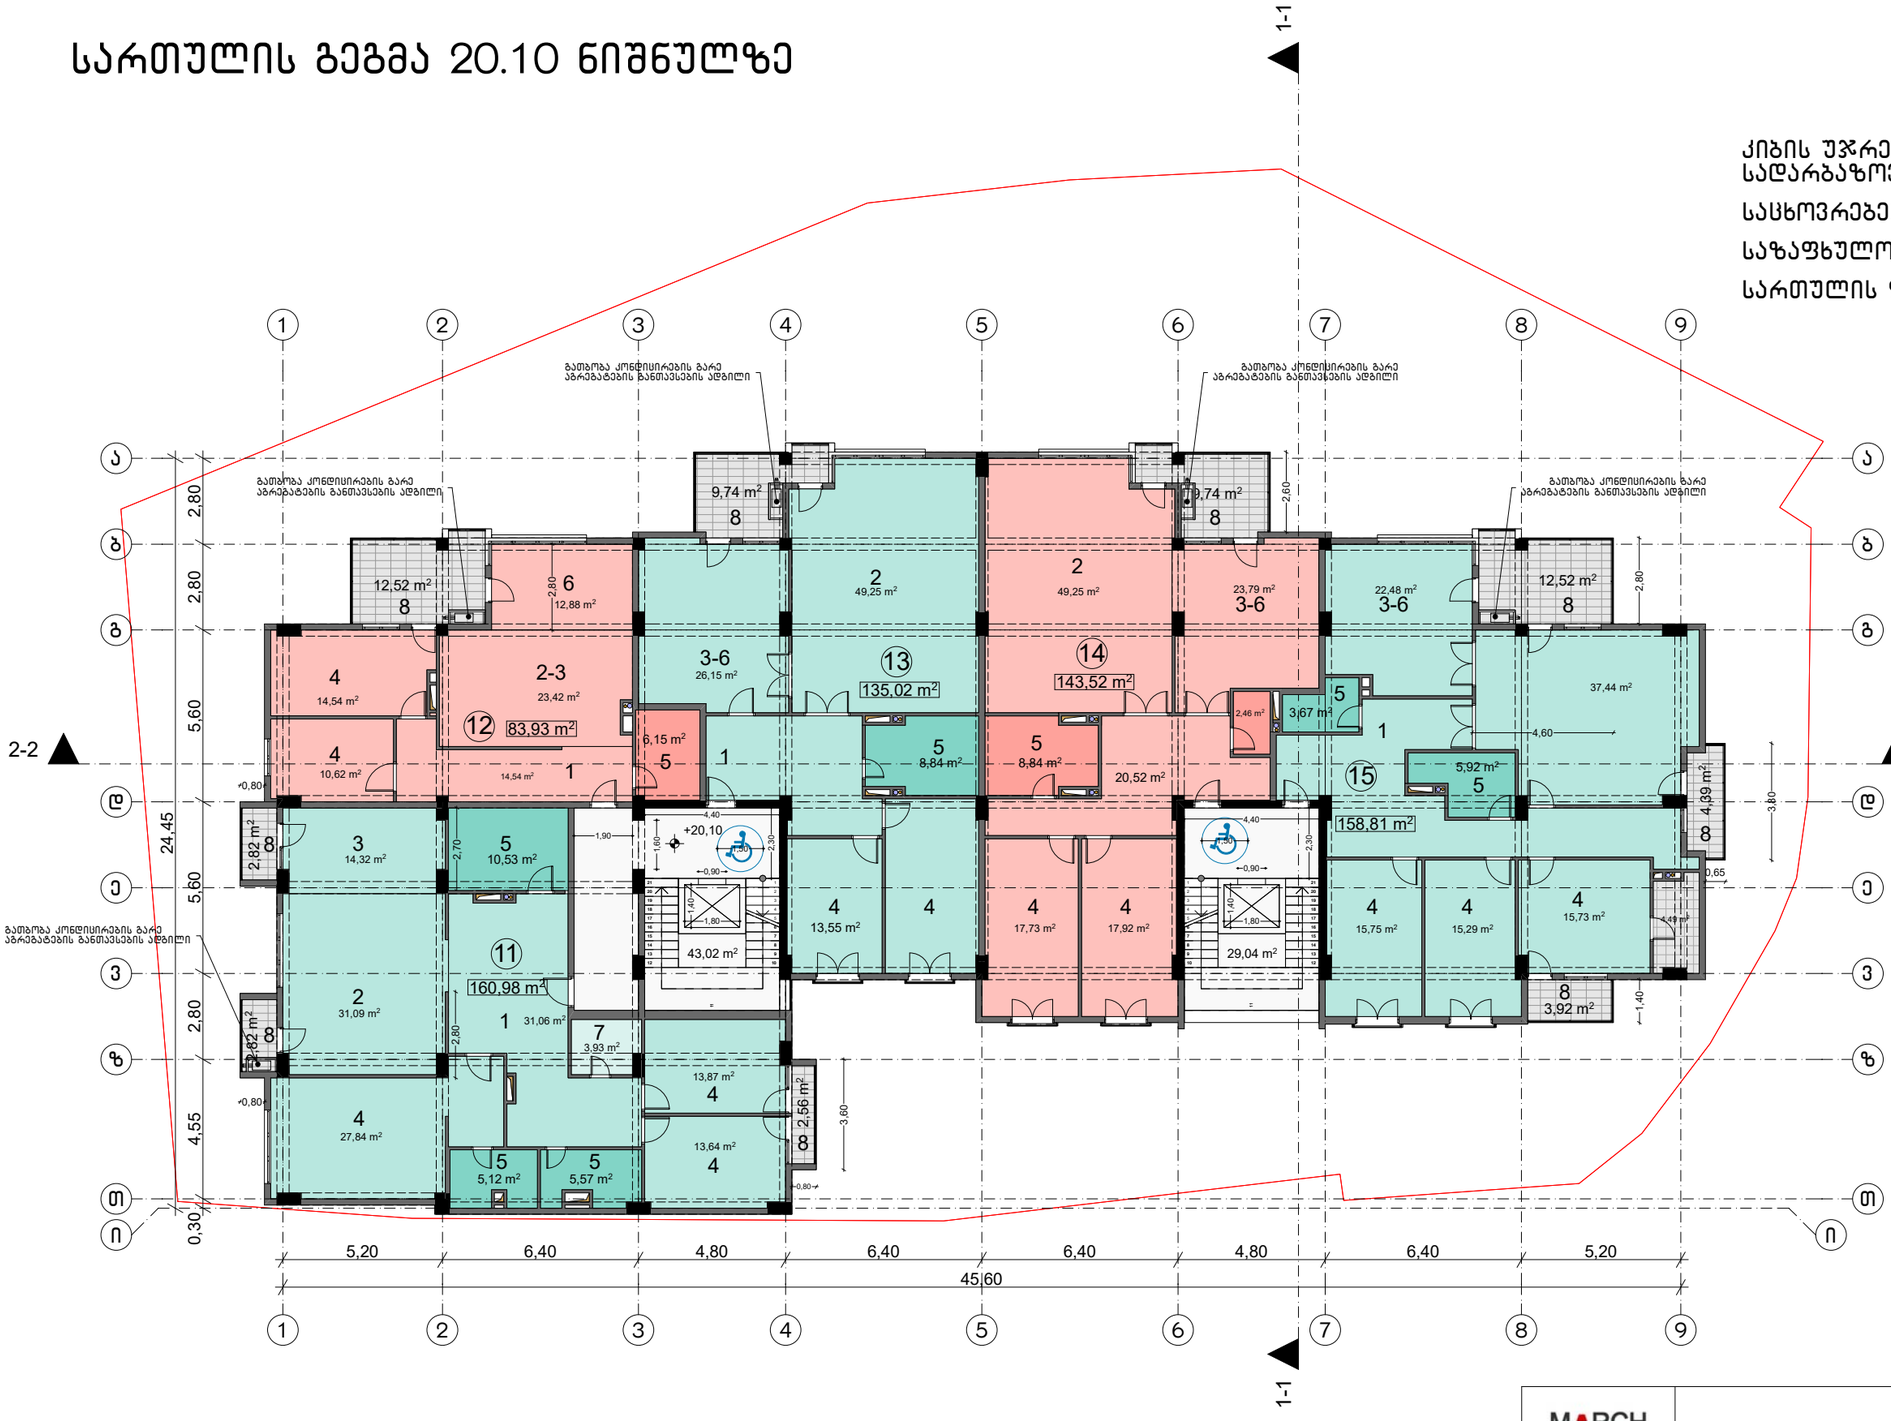

ექსპლიკაცია

1. ჰოლი
2. საერთო ოთახი
3. სამზარეულო
4. საძინებელი
5. სველი წერტილი
6. სასადილო
7. კაბინეტი

კიბის უჯრედებისა და სადარბაზოების ჯამური ფართი – 72.06 მ²

საცხოვრებელი ფართების ჯამი – 682.26 მ²

საზაფხულო ფართების (აივნების) ჯამი – 61.03 მ²

სართულის ფართი – 815.35 მ²

ბინა N11 – 169.18 მ²
საცხოვრებელი ფართი – 160.98 მ²
საზაფხულო ფართი – 8.20 მ²

ბინა N12 – 96.45 მ²
საცხოვრებელი ფართი – 83.93 მ²
საზაფხულო ფართი – 12.52 მ²

ბინა N13 – 144.76 მ²
საცხოვრებელი ფართი – 135.02 მ²
საზაფხულო ფართი – 9.74 მ²

ბინა N14 – 153.26 მ²
საცხოვრებელი ფართი – 143.52 მ²
საზაფხულო ფართი – 9.74 მ²

ბინა N15 – 179.64 მ²
საცხოვრებელი ფართი – 158.81 მ²
საზაფხულო ფართი – 20.83 მ²

MARCH DESIGN

შპს „მარჩ დიზაინ”

ქ. თბილისში ალექსიძის ქუჩაზე, ნაკვეთზე საკადასტრო კოდით 01.10.13.034.002 მრავალფუნქციური შენობის პროექტი

თანამდებობა	გვარი	ხელმ.
დირექტორი	რ. გეთიაშვილი	
პრ.მთ.არქიტექტ.	რ. გეთიაშვილი	
არქიტექტორები	რ. გეთიაშვილი გ. ახვლედიანი	


არქიტექტურული ნაწილი

სართულის გეგმა +20.10 ნიშნულზე

2017 წ.

სტად.	ფურც.	რაოდ.

სართულის გეგმა 23.40 ნიშნულზე

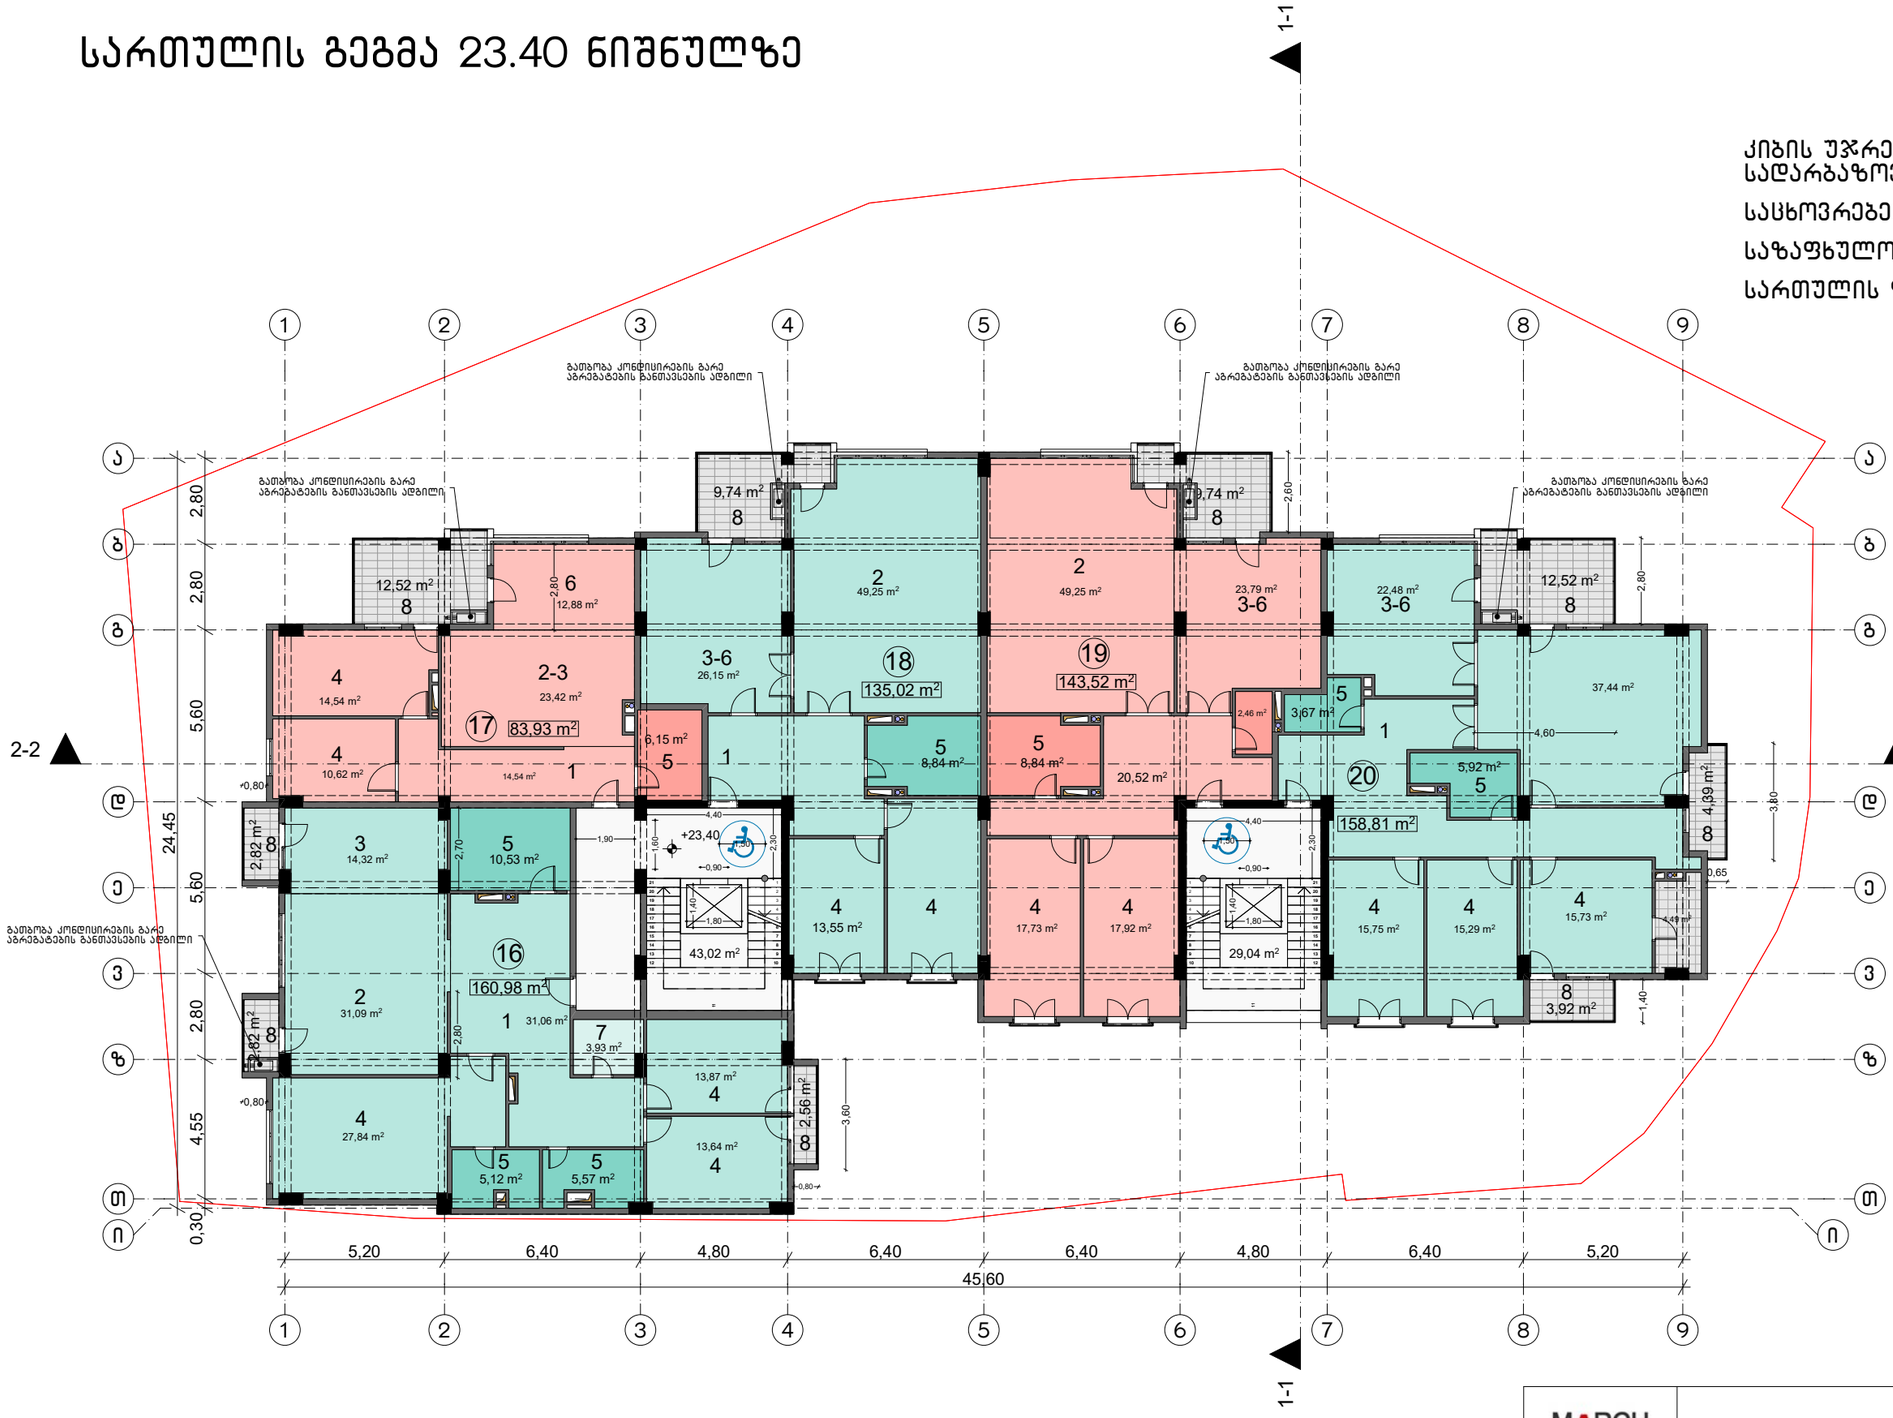

ექსპლიკაცია

1. ჰოლი
2. საერთო ოთახი
3. სამზარეულო
4. საძინებელი
5. სველი წერტილი
6. სასადილო
7. კაბინეტი

კიბის უჯრედებისა და სადარბაზოების ჯამური ფართი – 72.06 მ²

საცხოვრებელი ფართების ჯამი – 682.26 მ²

საზაფხულო ფართების (აივნების) ჯამი – 61.03 მ²

სართულის ფართი – 815.35 მ²

ბინა N16 – 169.18 მ²
საცხოვრებელი ფართი – 160.98 მ²
საზაფხულო ფართი – 8.20 მ²

ბინა N17 – 96.45 მ²
საცხოვრებელი ფართი – 83.93 მ²
საზაფხულო ფართი – 12.52 მ²


ბინა N18 – 144.76 მ²
საცხოვრებელი ფართი – 135.02 მ²
საზაფხულო ფართი – 9.74 მ²

ბინა N19 – 153.26 მ²
საცხოვრებელი ფართი – 143.52 მ²
საზაფხულო ფართი – 9.74 მ²

ბინა N20 – 179.64 მ²
საცხოვრებელი ფართი – 158.81 მ²
საზაფხულო ფართი – 20.83 მ²

MARCH DESIGN	შპს „მარჩ დიზაინ”		ქ. თბილისში ალექსიძის ქუჩაზე, ნაკვეთზე საკადასტრო კოდით 01.10.13.034.002 მრავალფუნქციური შენობის პროექტი		
თანამდებობა	**გვარი**	**ხელმ.**	**არქიტექტურული ნაწილი**	2017 წ.	
დირექტორი	რ. გეთიაშვილი				
პრ.მთ.არქიტექტ.	რ. გეთიაშვილი				
არქიტექტორები	რ. გეთიაშვილი გ. ახვლედიანი		სართულის გეგმა +23.40 ნიშნულზე		
				სტად.	**ფურც.**	**რაოდ.**

სართულის გეგმა 26.70 ნიშნულზე

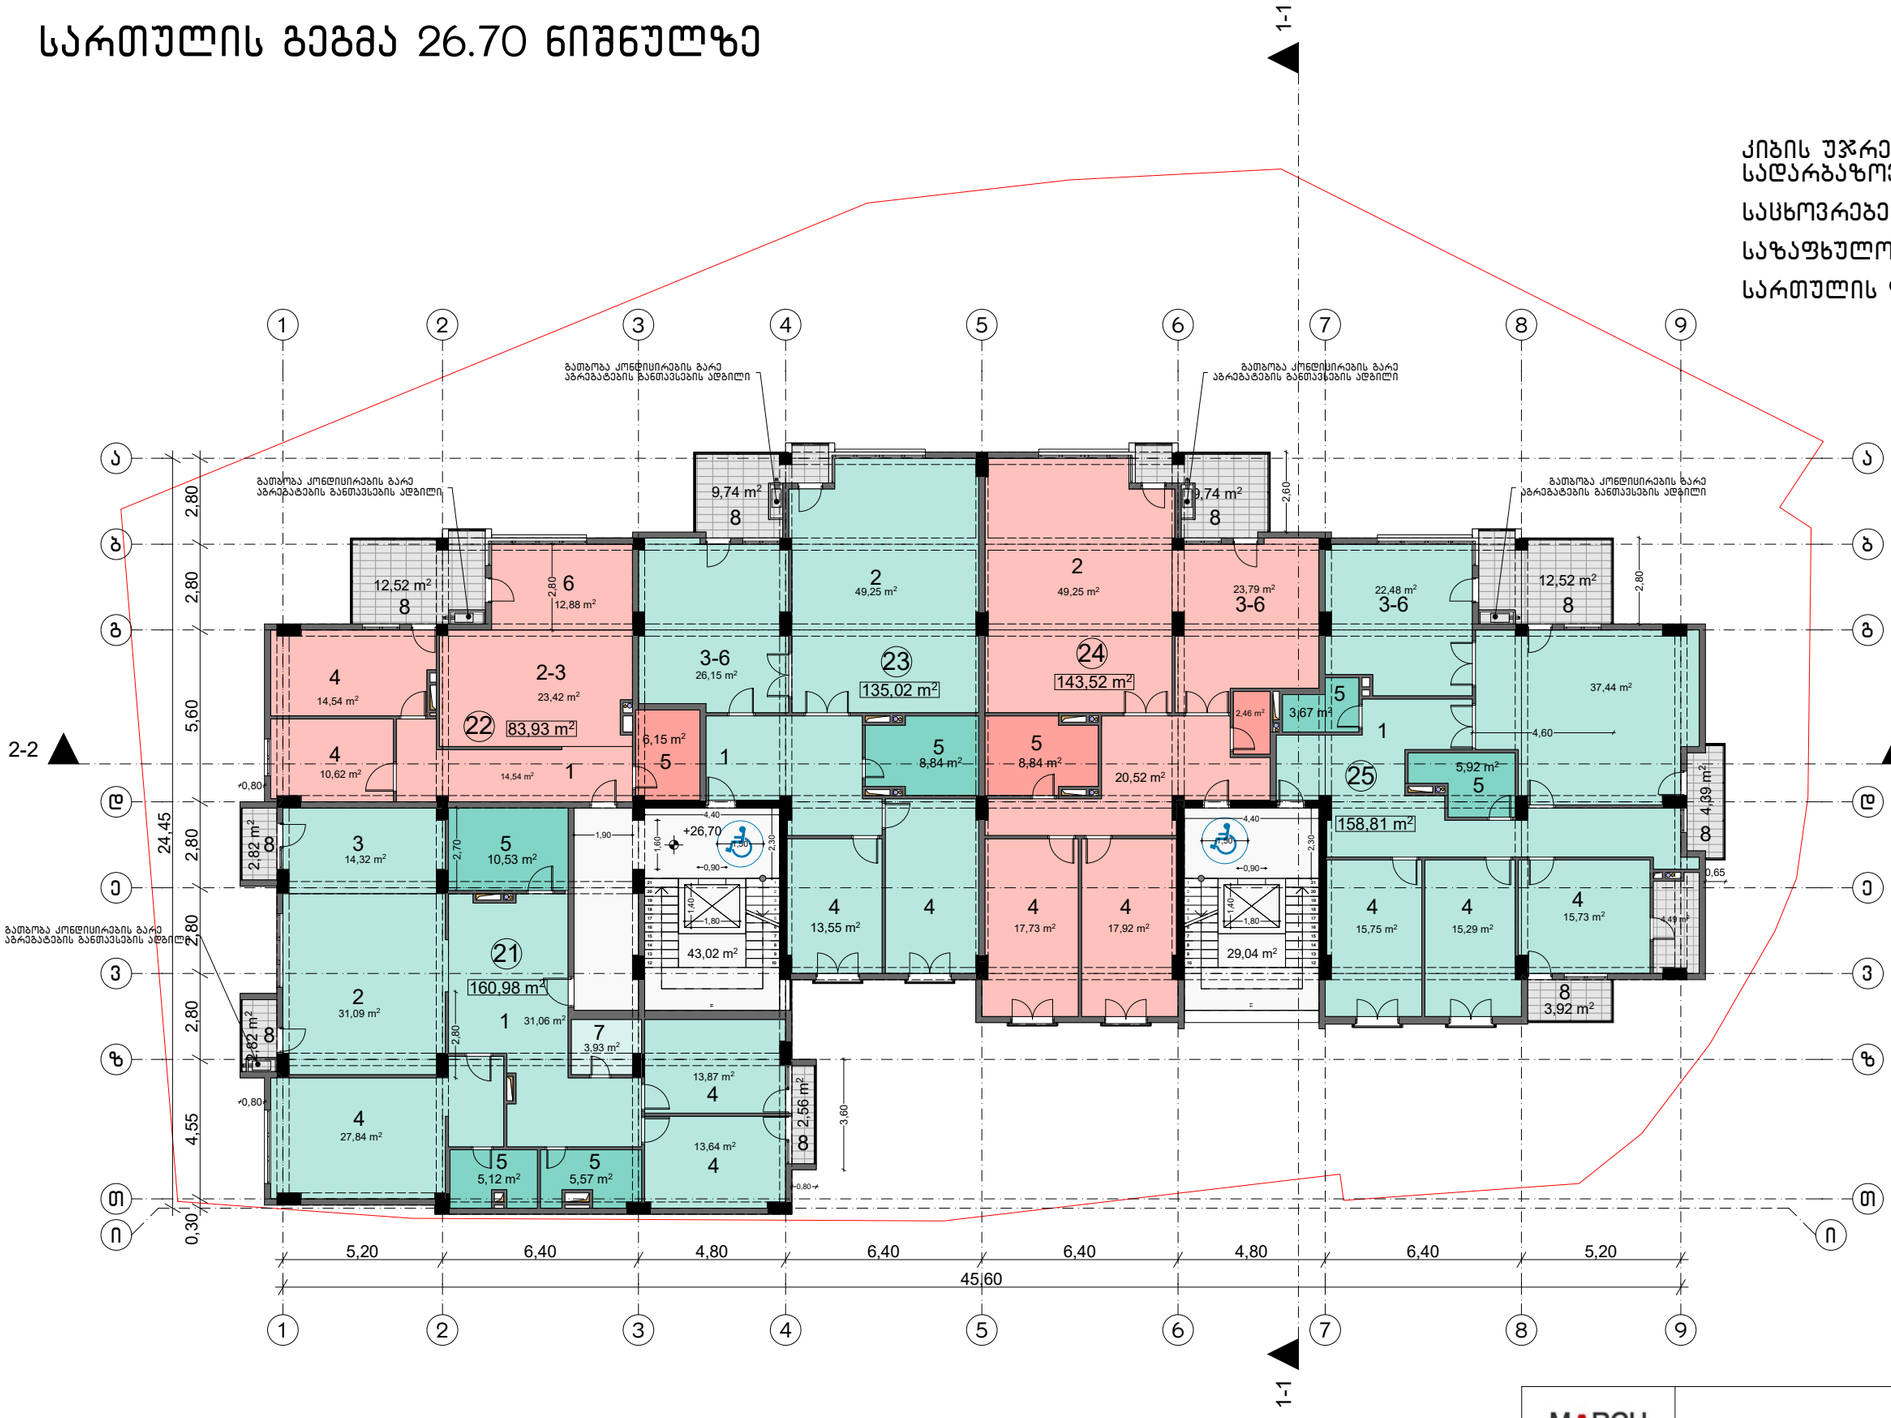

კიბის უჯრედებისა და სადარბაზოების ჯამური ფართი – 72.06 მ²

საცხოვრებელი ფართების ჯამი – 682.26 მ²

საზაფხულო ფართების (აივნების) ჯამი – 61.03 მ²

სართულის ფართი – 815.35 მ²

ექსპლიკაცია

1. ჰოლი
2. საერთო ოთახი
3. სამზარეულო
4. საძინებელი
5. სველი წერტილი
6. სასადილო
7. კაბინეტი

ბინა N21 – 169.18 მ²
საცხოვრებელი ფართი - 160.98 მ²
საზაფხულო ფართი - 8.20 მ²

ბინა N22 – 96.45 მ²
საცხოვრებელი ფართი - 83.93 მ²
საზაფხულო ფართი - 12.52 მ²

ბინა N23 – 144.76 მ²
საცხოვრებელი ფართი - 135.02 მ²
საზაფხულო ფართი - 9.74 მ²


ბინა N24 – 153.26 მ²
საცხოვრებელი ფართი - 143.52 მ²
საზაფხულო ფართი - 9.74 მ²

ბინა N25 – 179.64 მ²
საცხოვრებელი ფართი - 158.81 მ²
საზაფხულო ფართი - 20.83 მ²

MARCH DESIGN	შპს „მარჩ დიზაინ”		ქ. თბილისში ალექსიძის ქუჩაზე, ნაკვეთზე საკადასტრო კოდით 01.10.13.034.002 მრავალფუნქციური შენობის პროექტი	
თანამდებობა	გვარი	ხელმ.	არქიტექტურული ნაწილი	2017 წ.
დირექტორი	რ. გეთიაშვილი			
პრ.მთ.არქიტექტ.	რ. გეთიაშვილი			
არქიტექტორები	რ. გეთიაშვილი გ. ახვლედიანი		სართულის გეგმა +26.70 ნიშნულზე	სტად. / ფურც. / რაოდ.

სართულის გეგმა
+30.00 ნიშნულზე

მ. 1:200

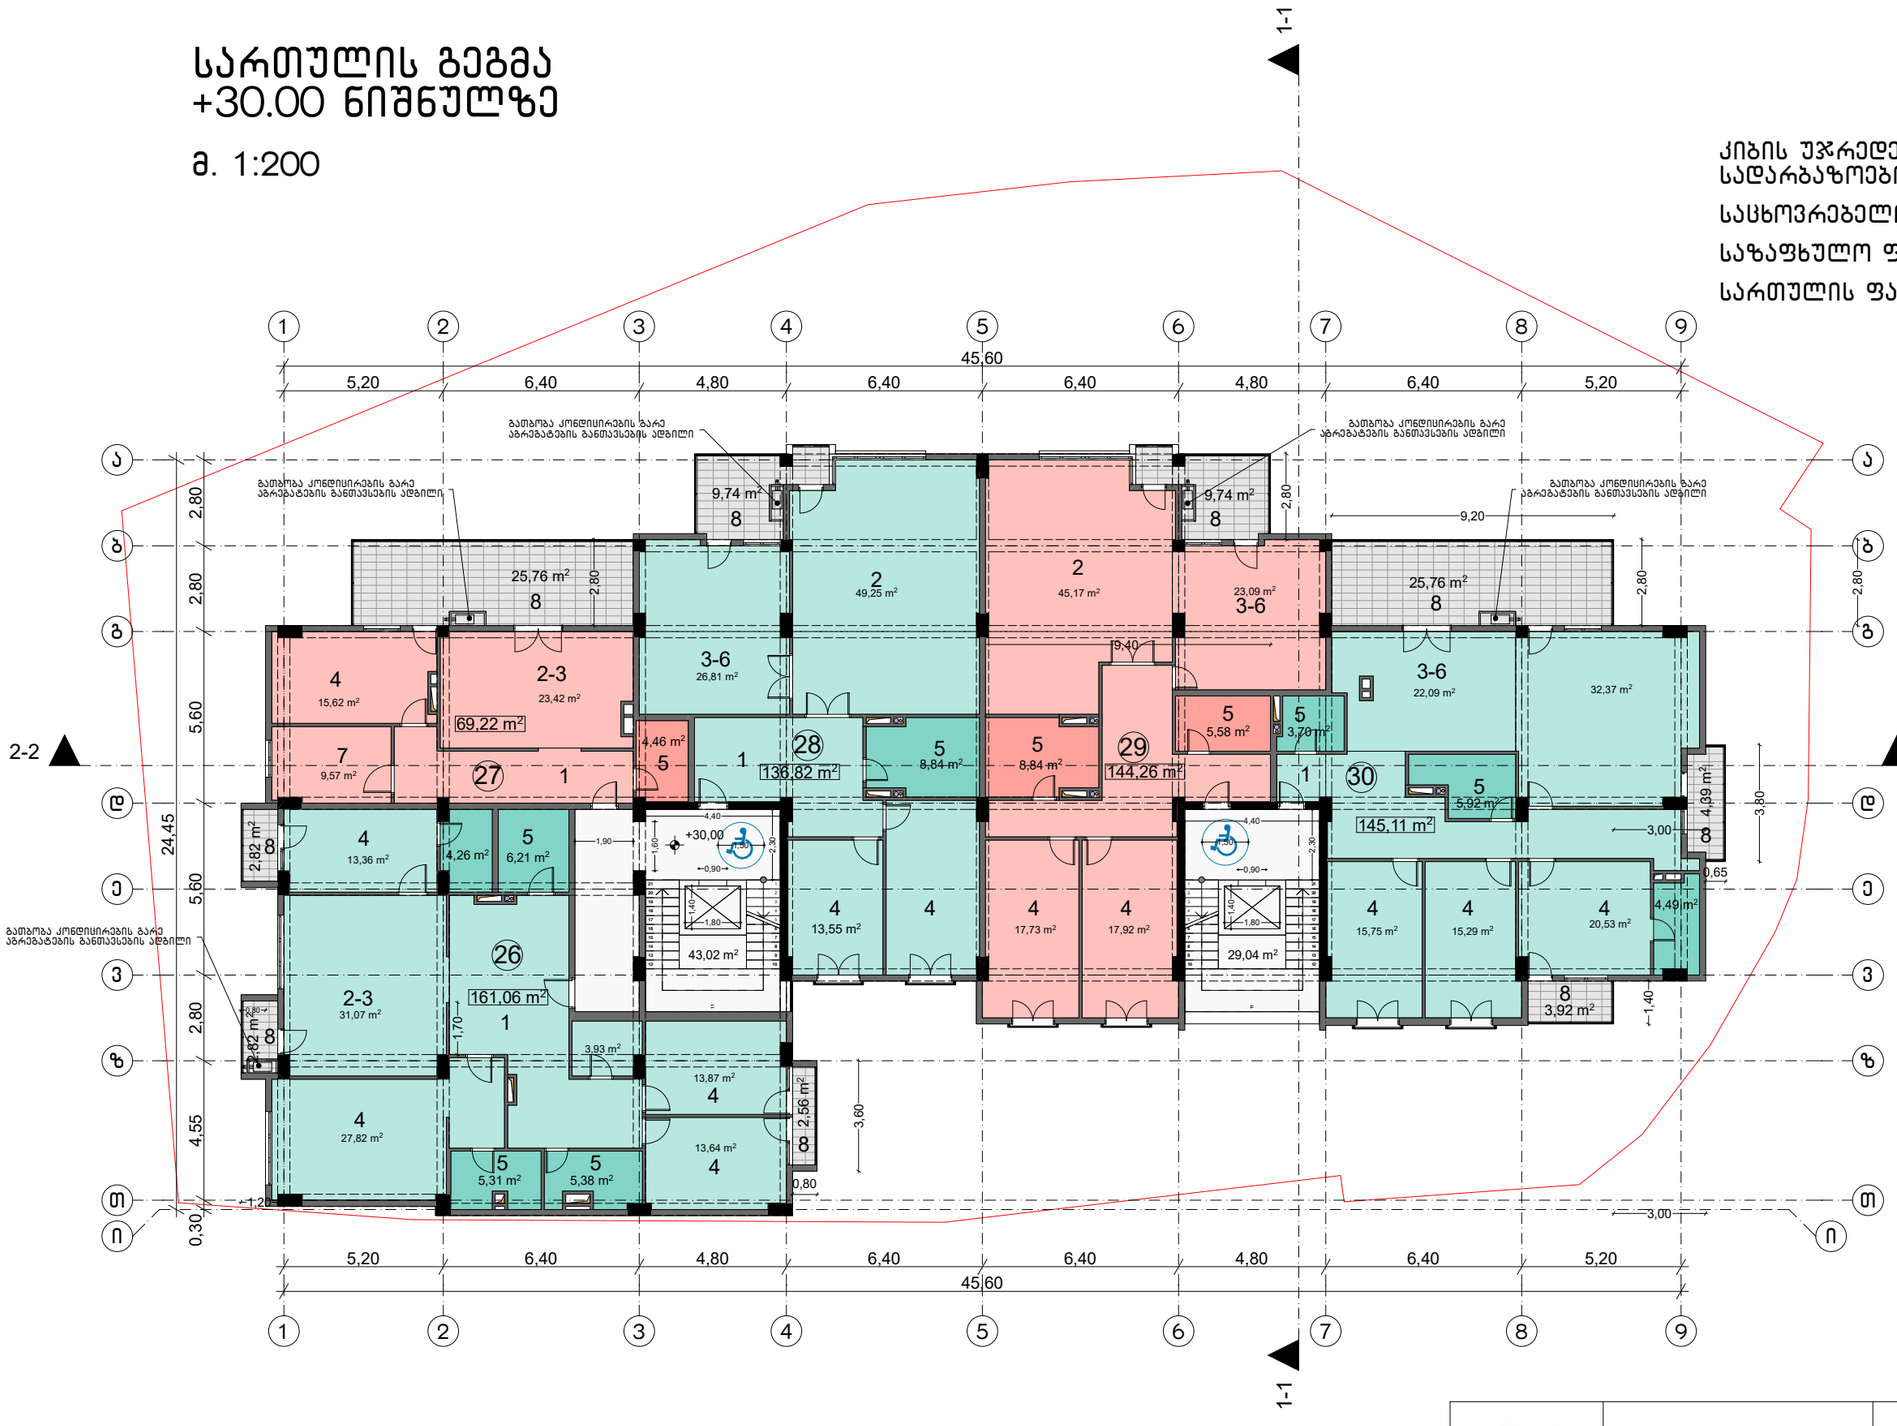

კიბის უჯრედებისა და
სადარბაზოების ჯამური ფართი – 72.06 მ²

სასხოვრებელი ფართების ჯამი – 656.47 მ²

საზაფხულო ფართების (აივნების) ჯამი – 87.51 მ²

სართულის ფართი – 816.04 მ²

ექსპლიკაცია

1. ჰოლი
2. საერთო ოთახი
3. სამზარეულო
4. საძინებელი
5. სველი წერტილი
6. სასადილო
7. კაბინეტი

ბინა N26 – 169,26 მ²
სასხოვრებელი ფართი - 161,06 მ²
საზაფხულო ფართი - 8,20 მ²

ბინა N27 – 94,98 მ²
სასხოვრებელი ფართი - 69,22 მ²
საზაფხულო ფართი - 25,76 მ²

ბინა N28 – 146.56 მ²
სასხოვრებელი ფართი - 136.82 მ²
საზაფხულო ფართი - 9.74 მ²

ბინა N29 – 154.0 მ²
სასხოვრებელი ფართი - 144.26 მ²
საზაფხულო ფართი - 9.74 მ²

ბინა N30 – 179.18 მ²
სასხოვრებელი ფართი - 145.11 მ²
საზაფხულო ფართი - 34.07 მ²

MARCH DESIGN

შპს „მარჩ დიზაინ"

ქ. თბილისში ალექსიძის ქუჩაზე, ნაკვეთზე საკადასტრო კოდით 01.10.13.034.002 მრავალფუნქციური შენობის პროექტი

თანამდებობა	გვარი	ხელმ.
დირექტორი	რ. გეთიაშვილი	
პრ.მთ.არქიტექტ.	რ. გეთიაშვილი	
არქიტექტორები	რ. გეთიაშვილი გ. ახვლედიანი	

არქიტექტურული ნაწილი


სართულის გეგმა
+30.00 ნიშნულზე

2017 წ.

სტად.	ფურც.	რაოდ.
	ა-7	20

სართულის გეგმა
+33.30 ნიშნულზე

მ. 1:200

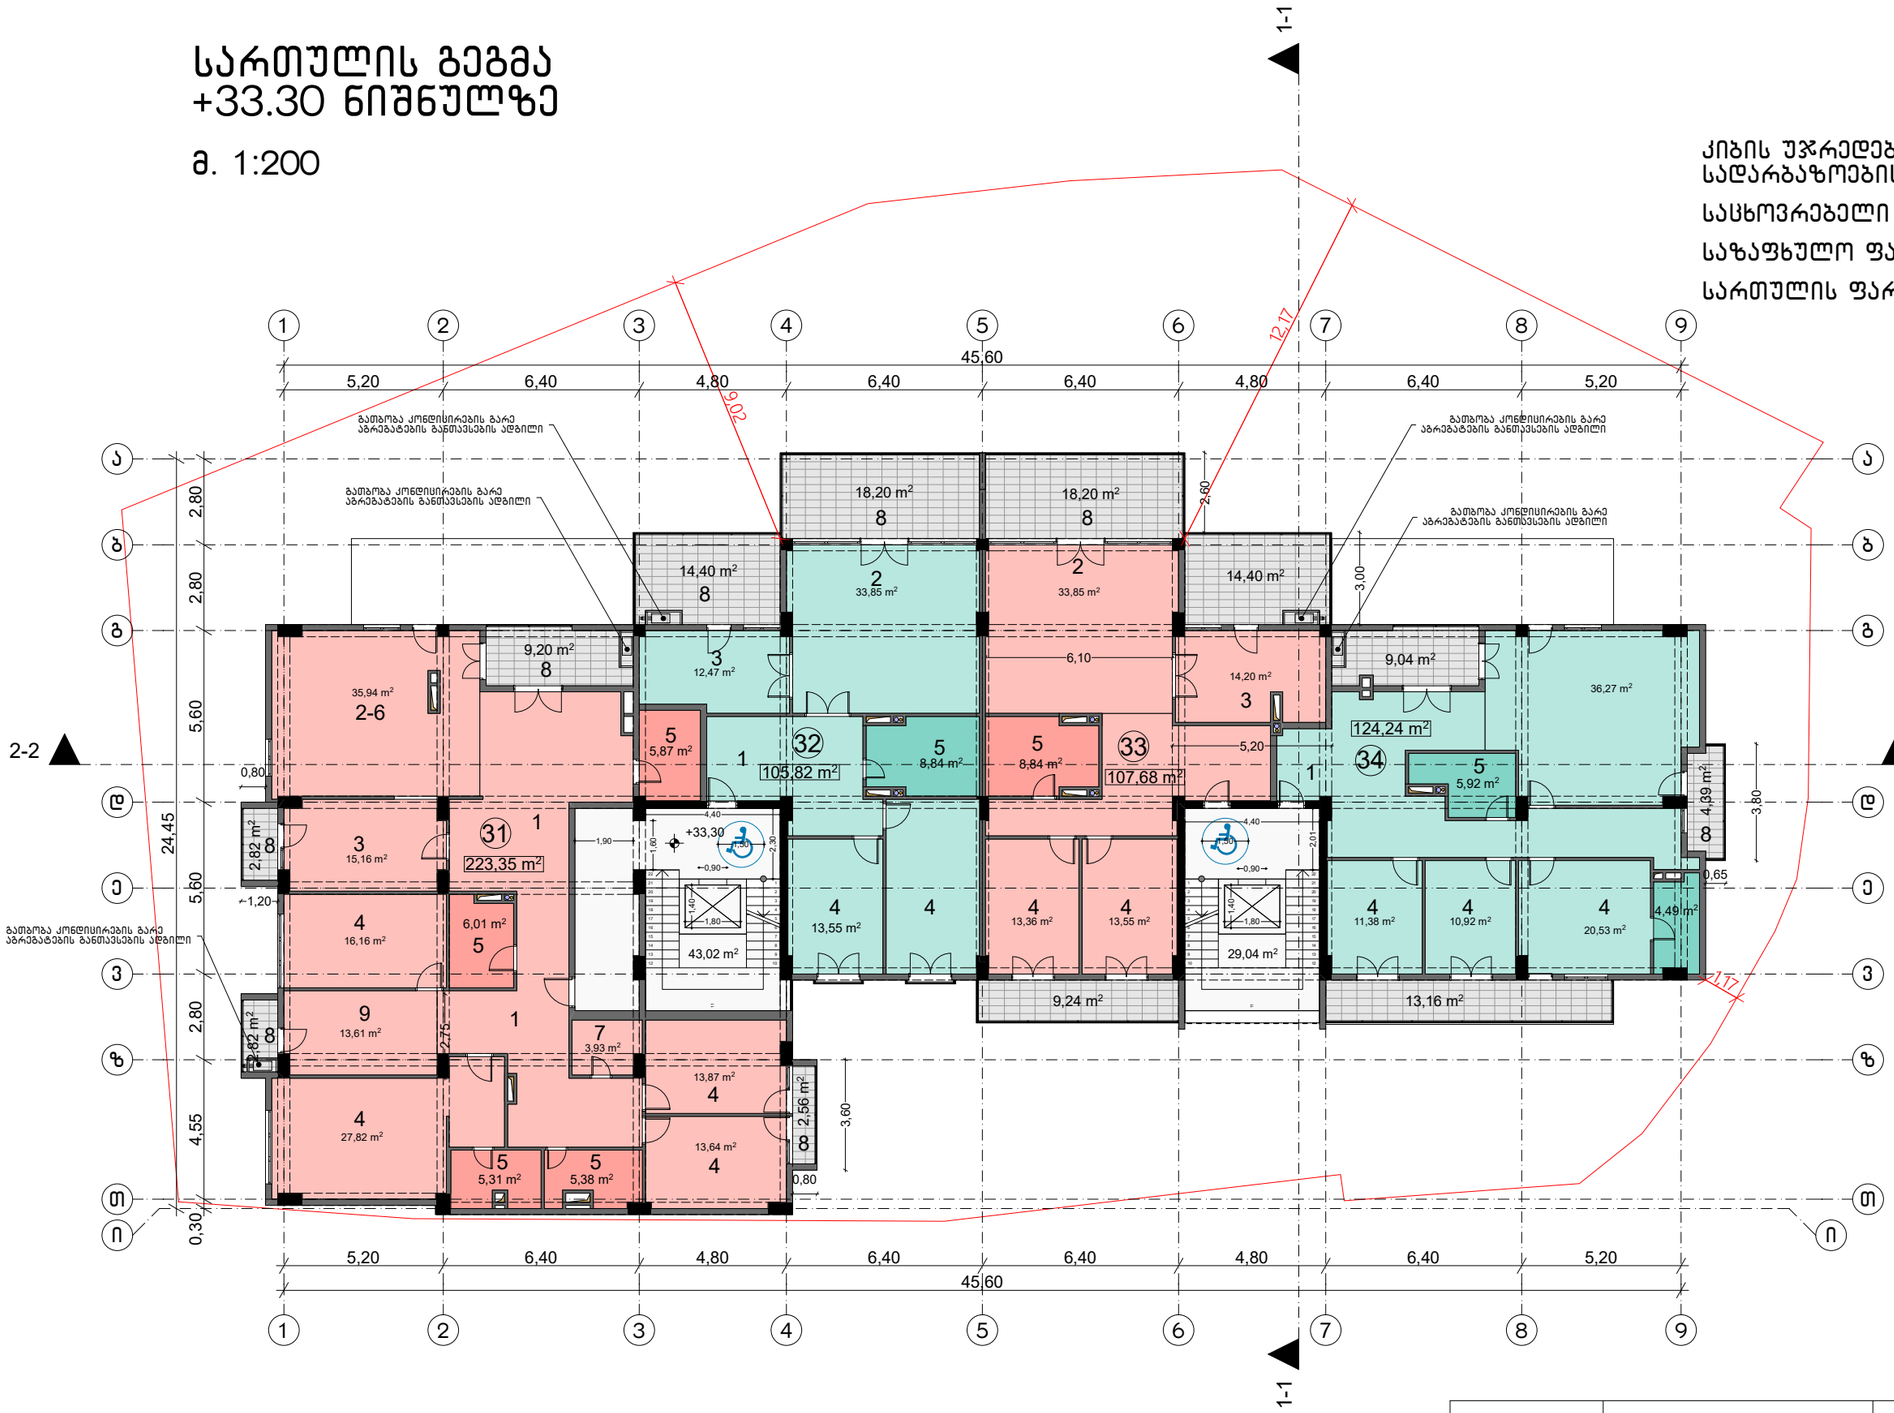

კიბის უჯრედებისა და სადარბაზოების ჯამური ფართი – 72.06 მ²

სასხოვრებელი ფართების ჯამი – 562.43 მ²

საზაფხულო ფართების (აივნების) ჯამი – 118.43 მ²

სართულის ფართი – 749.00 მ²

ექსპლიკაცია

1. ჰოლი
2. საერთო ოთახი
3. სამზარეულო
4. საძინებელი
5. სველი წერტილი
6. სასადილო
7. კაბინეტი

ბინა N31 – 235.19 მ²
სასხოვრებელი ფართი - 217.79 მ²
საზაფხულო ფართი - 17.4 მ²

ბინა N32 – 145.32 მ²
სასხოვრებელი ფართი - 112.72 მ²
საზაფხულო ფართი - 32.60 მ²

ბინა N33 – 149.52 მ²
სასხოვრებელი ფართი - 107.68 მ²
საზაფხულო ფართი - 41.84 მ²

ბინა N34 – 146.91
სასხოვრებელი ფართი - 124.24 მ²
საზაფხულო ფართი - 22.67 მ²

MARCH DESIGN	შპს „მარჩ დიზაინ”	ქ. თბილისში ალექსიძის ქუჩაზე, ნაკვეთზე საკადასტრო კოდით 01.10.13.034.002 მრავალფუნქციური შენობის პროექტი

თანამდებობა	გვარი	ხელმ.		
დირექტორი	რ. გეთიაშვილი		არქიტექტურული ნაწილი	2017 წ.
პრ.მთ.არქიტექტ.	რ. გეთიაშვილი			
არქიტექტორები	რ. გეთიაშვილი გ. ახვლედიანი		სართულის გეგმა +33.30 ნიშნულზე	სტად. ფურც. რაოდ. ა-8 20


სართულის გეგმა
+36.90 ნიშნულზე

მ. 1:200

კიბის უჯრედებისა და
სადარბაზოების ჯამური ფართი – 57.13 მ²
საზაფხულო ფართების ჯამი – 372.96 მ²
(სახურავის ტერასა)
კომერციული ფართი – 145.11 მ²
სართულის ფართი – 575.20 მ²

ექსპლიკაცია


1. სატრენაჟორო დარბაზი
2. ჰოლი
3. სველი წერტილი
4. ტერასა

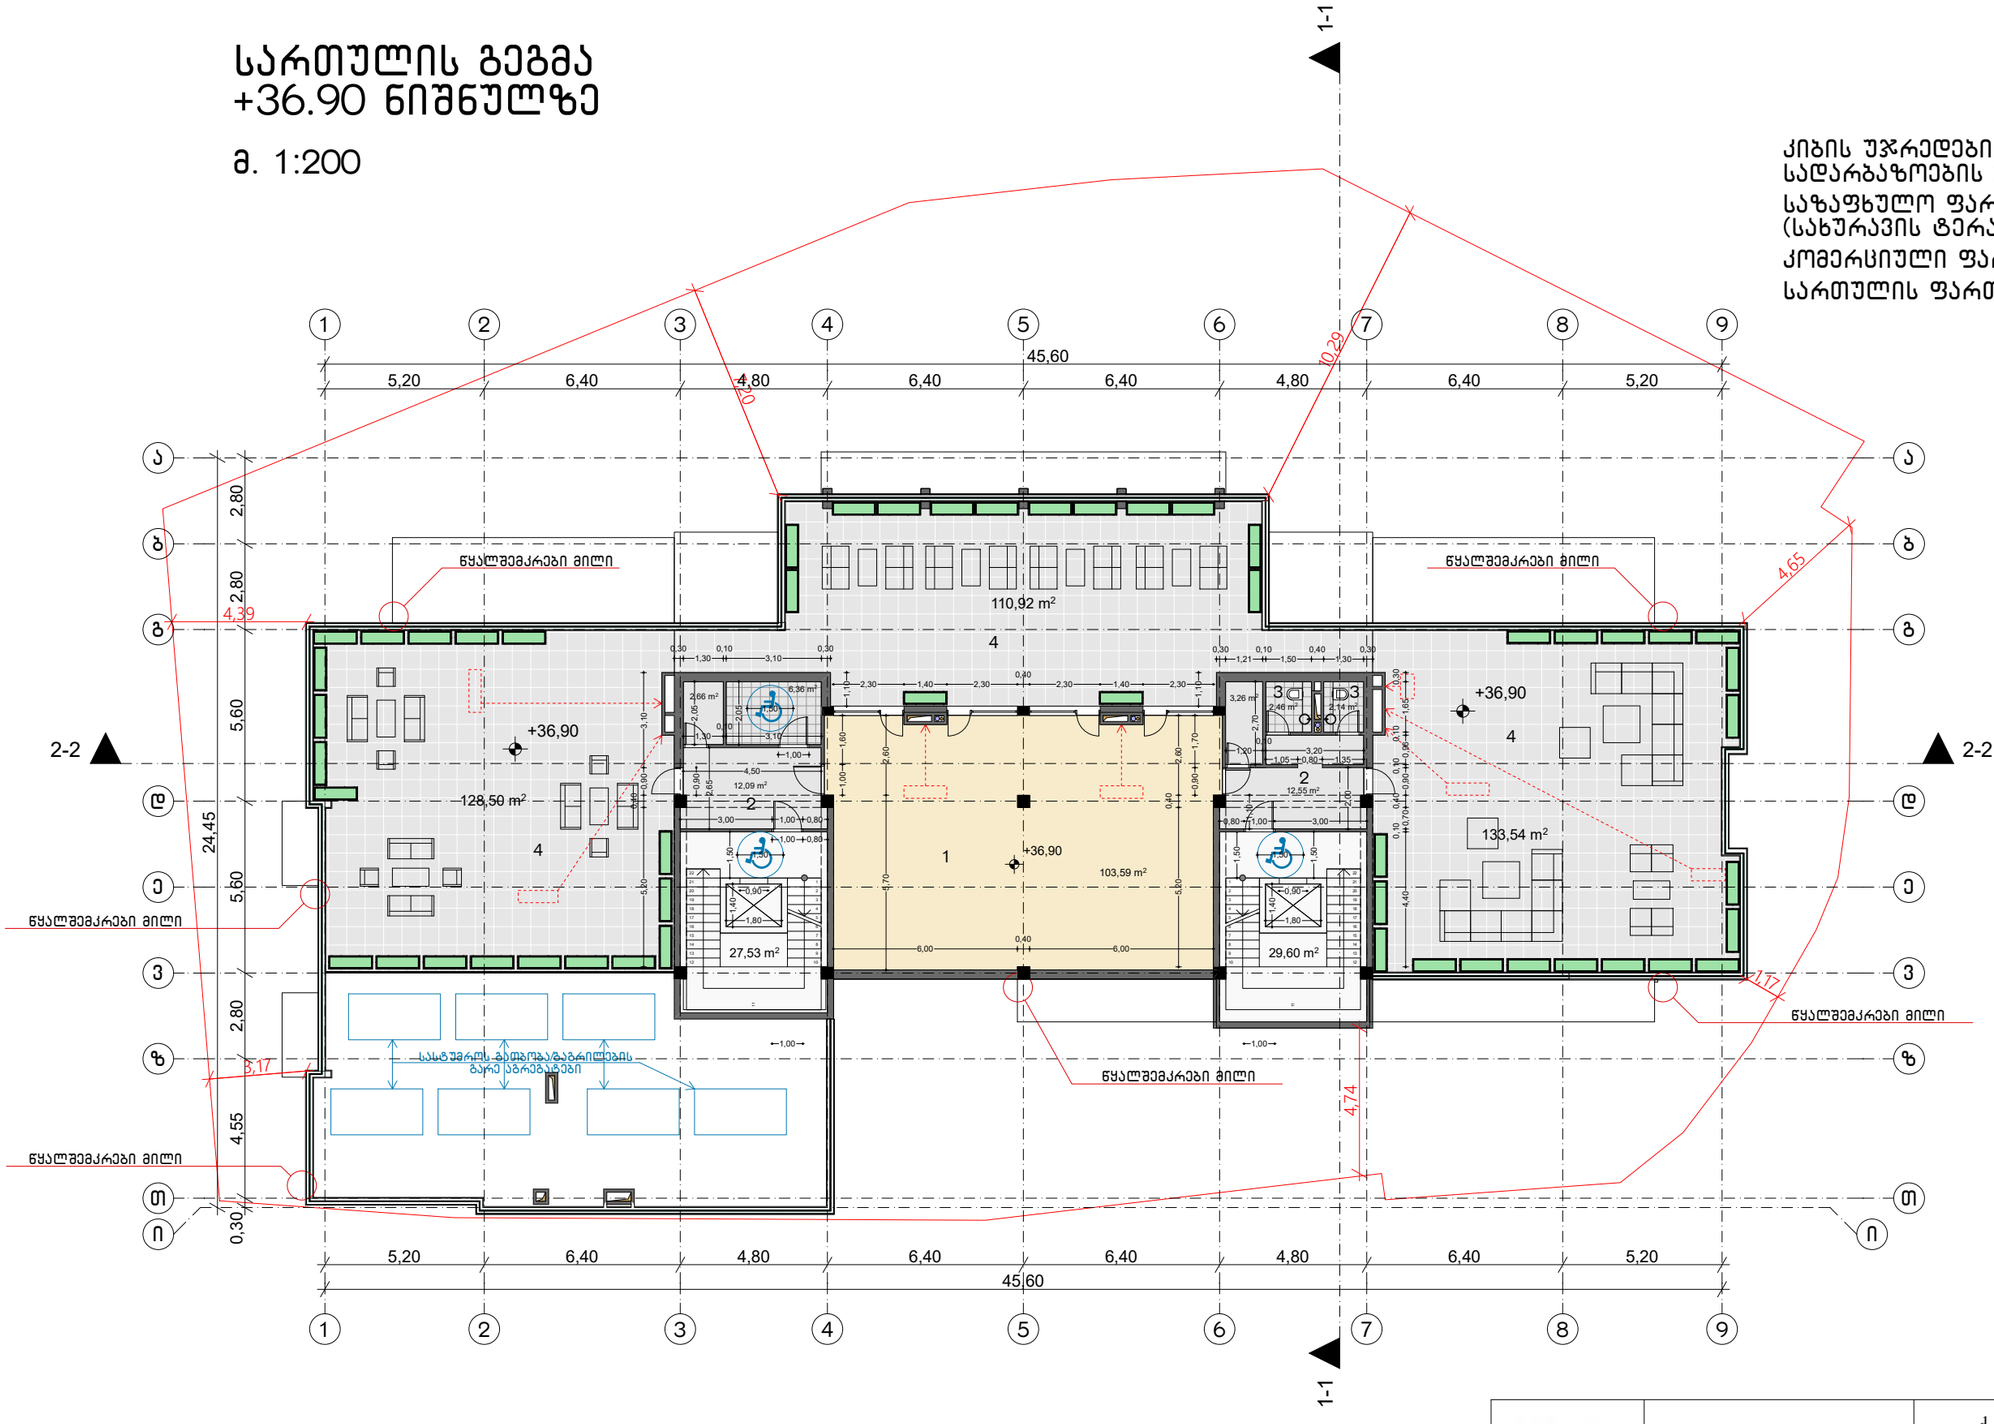

MARCH DESIGN	შპს „მარჩ დიზაინ”		ქ. თბილისში ალექსიძის ქუჩაზე, ნაკვეთზე საკადასტრო კოდით 01.10.13.034.002 მრავალფუნქციური შენობის პროექტი	
თანამდებობა	გვარი	ხელმ.	არქიტექტურული ნაწილი	2017 წ.
დირექტორი	რ. გეთიაშვილი			
პრ.მთ.არქიტექტ.	რ. გეთიაშვილი			
არქიტექტორები	რ. გეთიაშვილი გ. ახვლედიანი		სართულის გეგმა +36.90 ნიშნულზე	სტად. ფურც. რაოდ. ა-9 20

სახურავის გეგმა

მ. 1:200

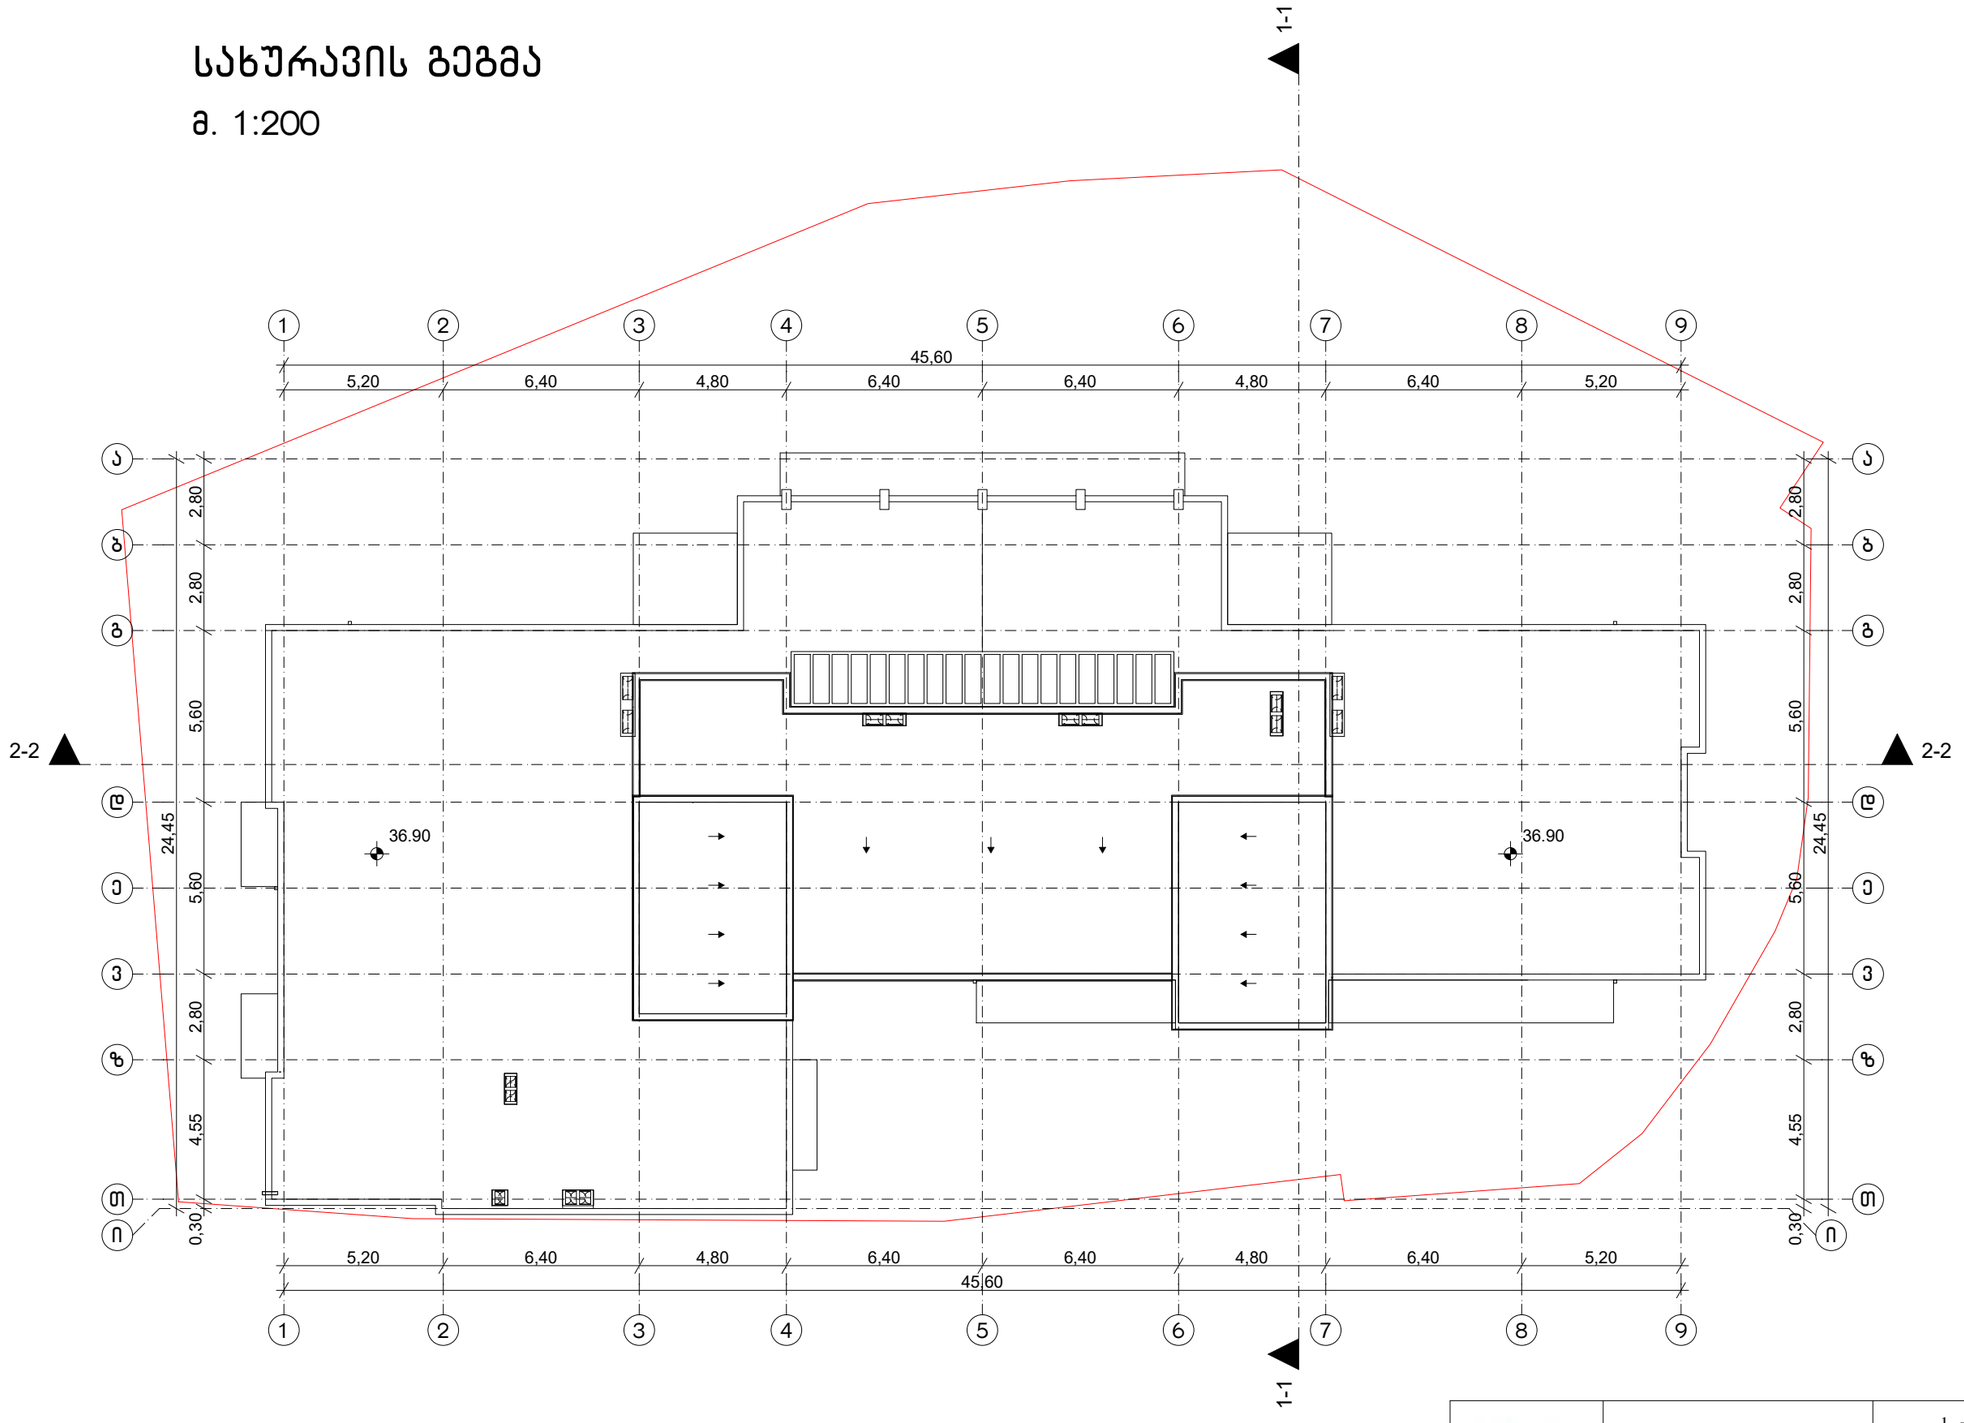

MARCH DESIGN	შპს „მარჩ დიზაინ”	ქ. თბილისში ალექსიძის ქუჩაზე, ნაკვეთზე საკადასტრო კოდით 01.10.13.034.002 მრავალფუნქციური შენობის პროექტი

თანამდებობა	გვარი	ხელმ.
დირექტორი	რ. გეთიაშვილი	
პრ.მთ.არქიტექტ.	რ. გეთიაშვილი	
არქიტექტორები	რ. გეთიაშვილი გ. ახვლედიანი	

არქიტექტურული ნაწილი			2017 წ.
სახურავის გეგმა	სტად.	ფურც.	რაოდ.
		ა-10	20