ჭრილი 1-1

მ. 1:250

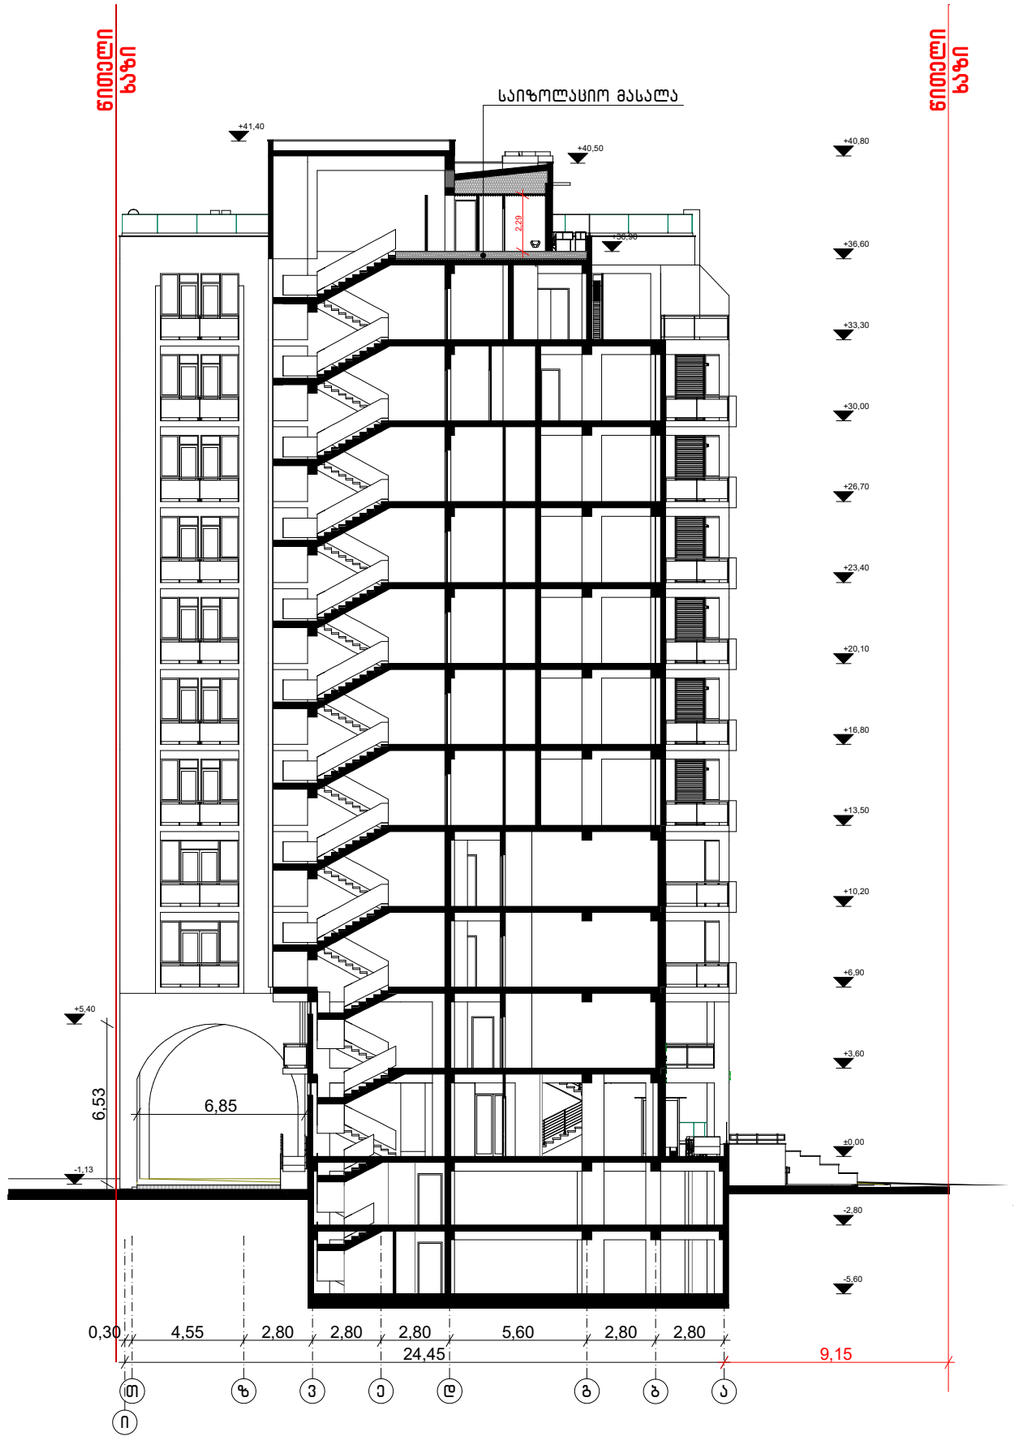

MARCH DESIGN	შპს „მარჩ დიზაინ”		ქ. თბილისში ალექსიძის ქუჩაზე, ნაკვეთზე საკადასტრო კოდით 01.10.13.034.002 მრავალფუნქციური შენობის პროექტი	
თანამდებობა	**გვარი**	**ხელმ.**	**არქიტექტურული ნაწილი**	2017 წ.
დირექტორი	რ. გეთიაშვილი			
პრ.მთ.არქიტექტ.	თ. საჯაია			
არქიტექტორები	რ. გეთიაშვილი გ. ახვლედიანი		ჭრილი 1-1	**სტად.** **ფურც.** **რაოდ.** ა-11 20

ჭრილი 2-2

მ. 1:250

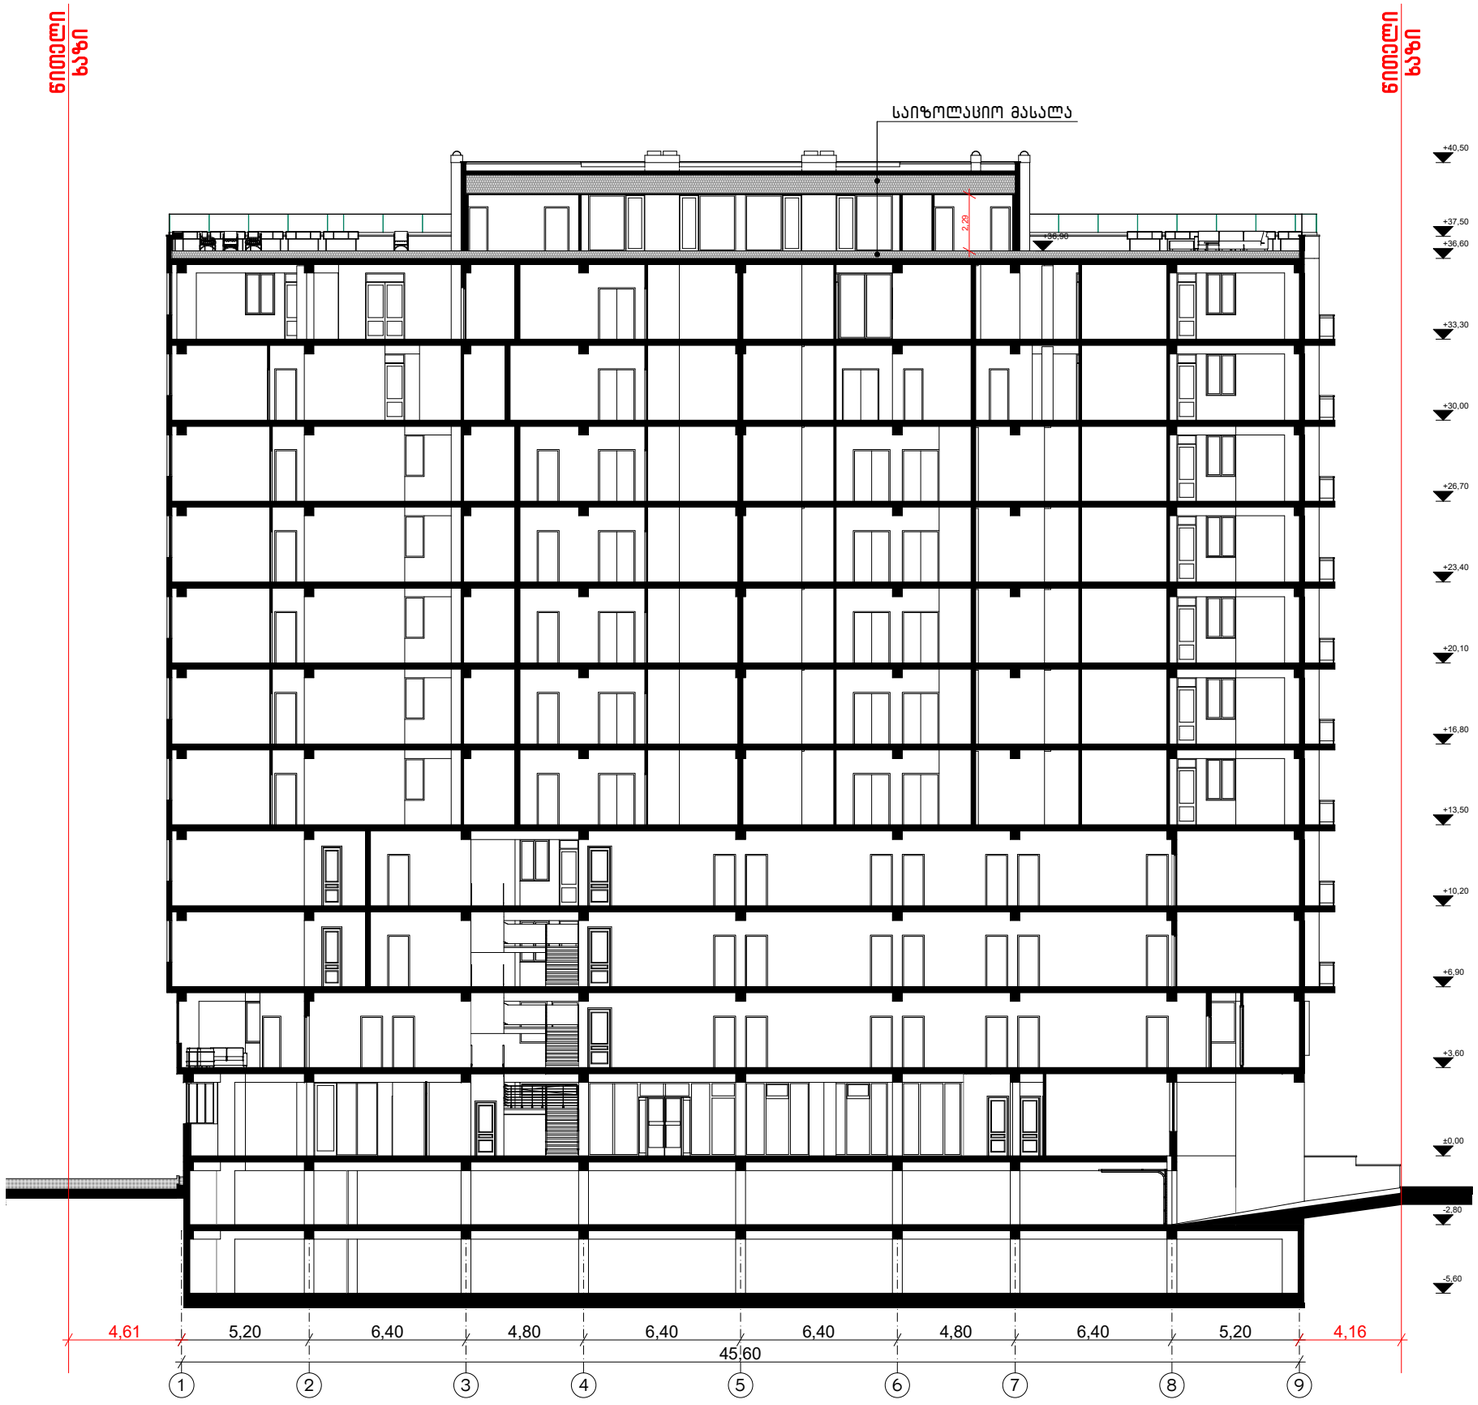

MARCH DESIGN	შპს „მარჩ დიზაინ”		ქ. თბილისში ალექსიძის ქუჩაზე, ნაკვეთზე საკადასტრო კოდით 01.10.13.034.002 მრავალფუნქციური შენობის პროექტი
თანამდებობა	**გვარი**	**ხელმ.**	**არქიტექტურული ნაწილი**
დირექტორი	რ. გეთიაშვილი		2017 წ.
პრ.მთ.არქიტექტ.	თ. საჯაია		
არქიტექტორები	რ. გეთიაშვილი გ. ახვლედიანი		ჭრილი 2-2
			სტად. **ფურც.** **რაოდ.**
			ა-12 20