ფასადი ი-ა ღერძებში

მ. 1:250

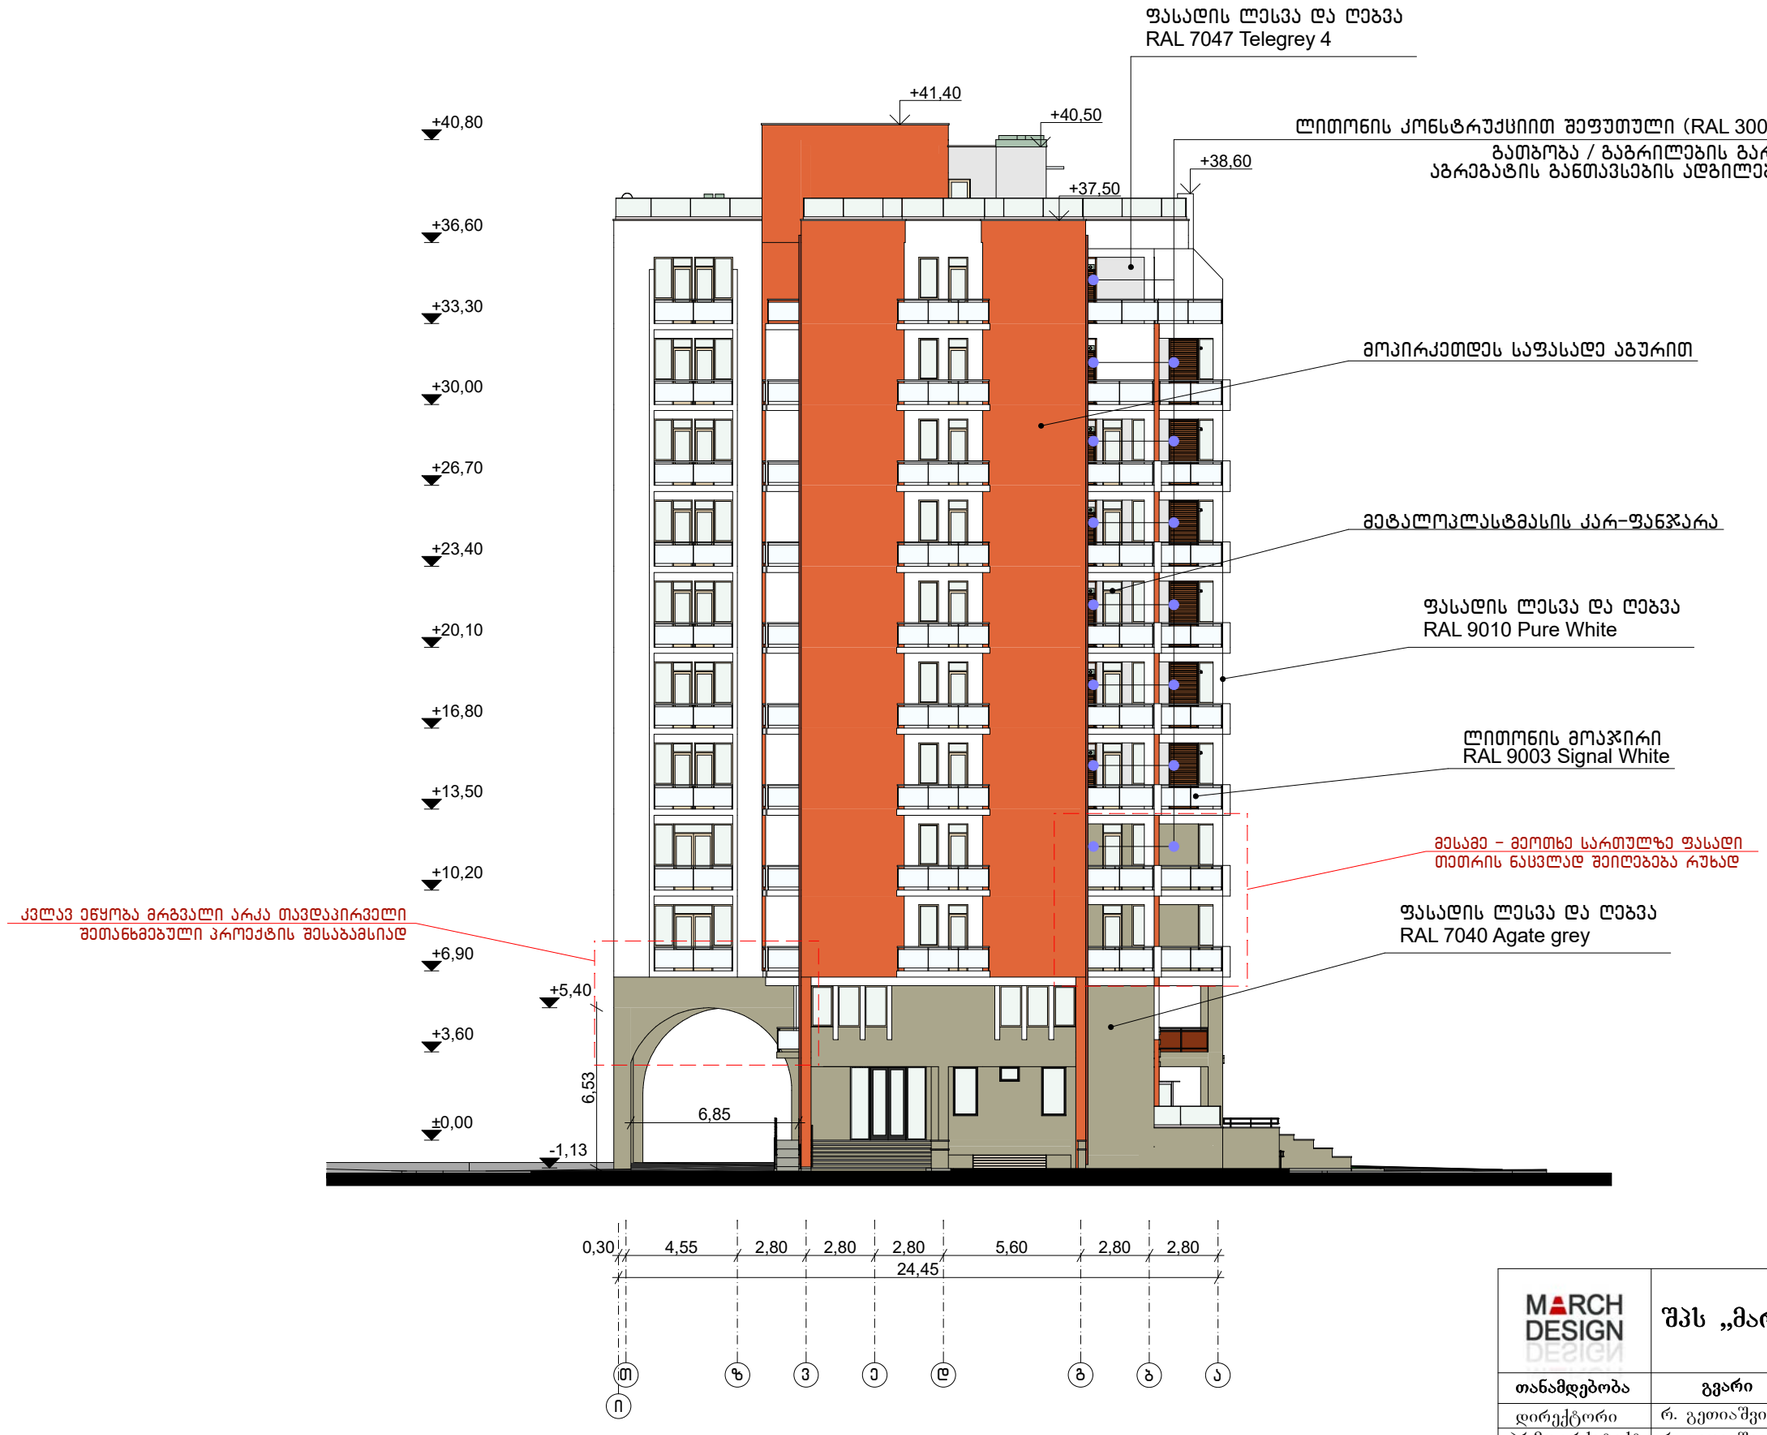

MARCH DESIGN	შპს „მარჩ დიზაინ”		ქ. თბილისში ალექსიძის ქუჩაზე, ნაკვეთზე საკადასტრო კოდით 01.10.13.034.002 მრავალფუნქციური შენობის პროექტი	
თანამდებობა	**გვარი**	**ხელმ.**	**არქიტექტურული ნაწილი**	2017 წ.
დირექტორი	რ. გეთიაშვილი			
პრ.მთ.არქიტექტ.	რ. გეთიაშვილი			
არქიტექტორები	რ. გეთიაშვილი გ. ახვლედიანი		ფასადი ი-ა ღერძებში	**სტად.** **ფურც.** **რაოდ.** ა-13 20

ფასადი ა-თ ღერძებში

მ. 1:250

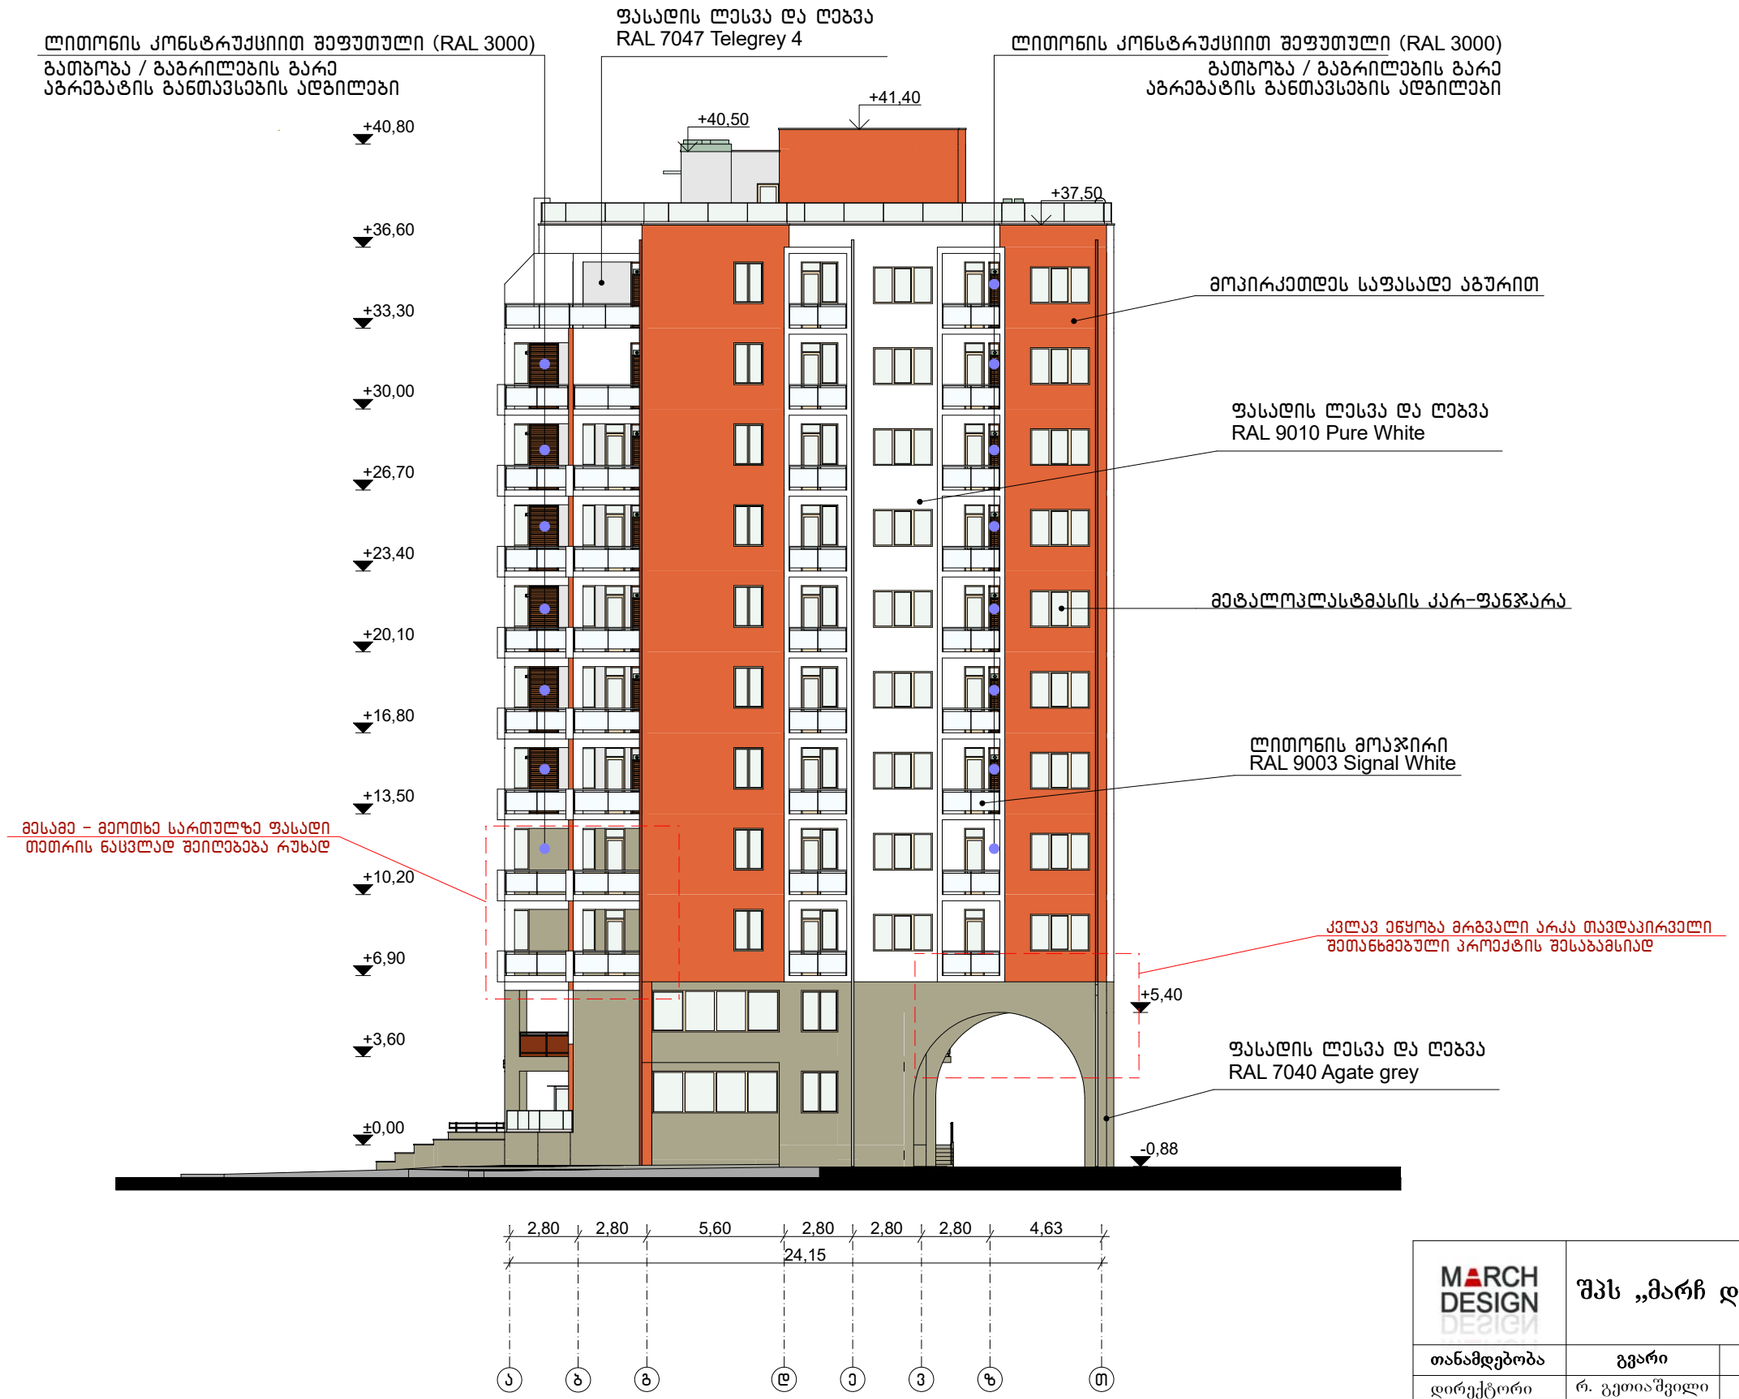

MARCH DESIGN	შპს „მარჩ დიზაინ”		ქ. თბილისში ალექსიძის ქუჩაზე, ნაკვეთზე საკადასტრო კოდით 01.10.13.034.002 მრავალფუნქციური შენობის პროექტი	
თანამდებობა	გვარი	ხელმ.	არქიტექტურული ნაწილი	2017 წ.
დირექტორი	რ. გეთიაშვილი			
პრ.მთ.არქიტექტ.	რ. გეთიაშვილი			
არქიტექტორები	რ. გეთიაშვილი გ. ახვლედიანი		ფასადი ა-თ ღერძებში	სტად. ფურც. რაოდ. ა-14 20

ფასადი 9-1 ღერძებში

მ. 1:250



MARCH DESIGN	შპს „მარჩ დიზაინ”		ქ. თბილისში ალექსიძის ქუჩაზე, ნაკვეთზე საკადასტრო კოდით 01.10.13.034.002 მრავალფუნქციური შენობის პროექტი	
თანამდებობა	გვარი	ხელმ.	არქიტექტურული ნაწილი	2017 წ.
დირექტორი	რ. გეთიაშვილი			
პრ.მთ.არქიტექტ.	რ. გეთიაშვილი			
არქიტექტორები	რ. გეთიაშვილი გ. ახვლედიანი		ფასადი 9-1 ღერძებში	სტად. ფურც. რაოდ. ა-15 20

ფასადი 1-9 ღერძებში

მ. 1:250



MARCH DESIGN	შპს „მარჩ დიზაინ”		ქ. თბილისში ალექსიძის ქუჩაზე, ნაკვეთზე საკადასტრო კოდით 01.10.13.034.002 მრავალფუნქციური შენობის პროექტი	
თანამდებობა	**გვარი**	**ხელმ.**	**არქიტექტურული ნაწილი**	2017 წ.
დირექტორი	რ. გეთიაშვილი			
პრ.მთ.არქიტექტ.	რ. გეთიაშვილი			
არქიტექტორები	რ. გეთიაშვილი გ. ახვლედიანი		ფასადი 1-9 ღერძებში	**სტად.** ა-16 **ფურც.** 20 **რაოდ.**